
Légende du plan

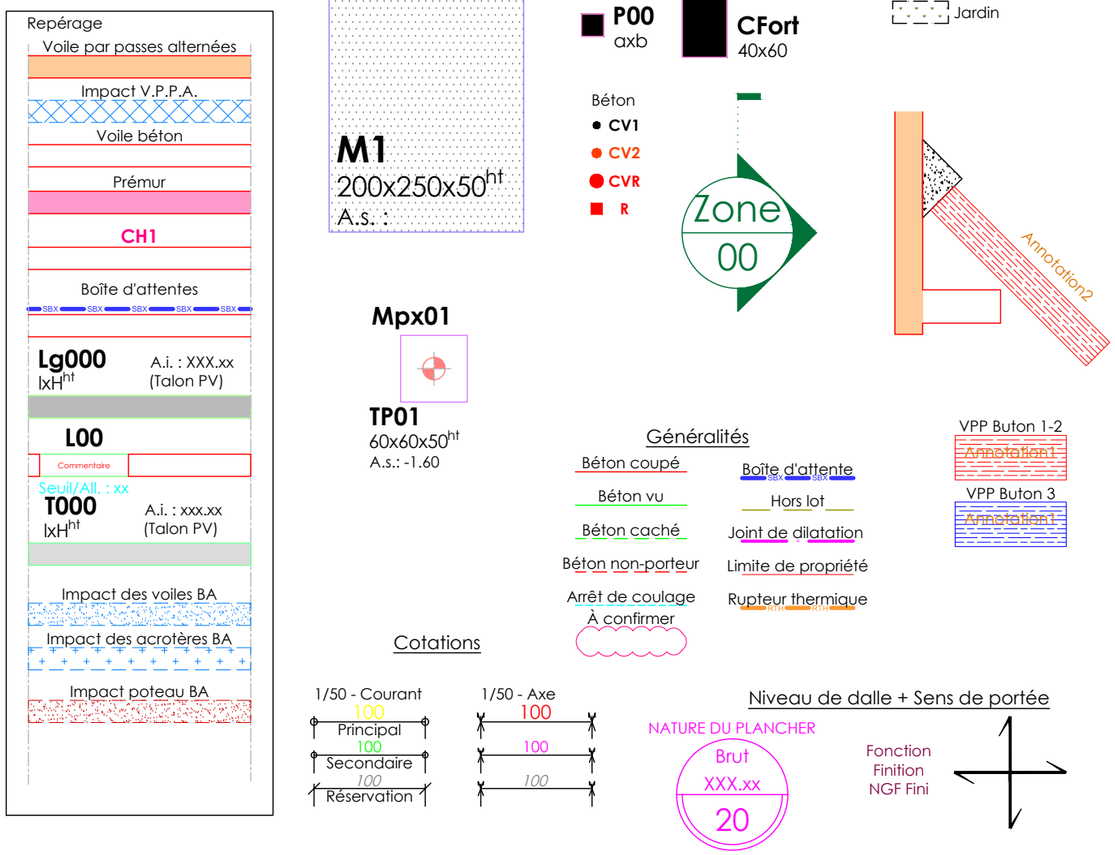

Hypothèses de calcul

► Matériaux :
- Qualité du béton XA3 : C30/37 (f_{ck} = 30 MPa à 28 jours)
- La composition des béton sera conforme à la norme NF EN 206-1 selon la classe d'exposition à considérer.
- Qualités des aciers : S 500 B (f_{yk} = 500 MPa; Classe de ductilité B)

► Classe d'exposition :
- XA3 : Fondations et structures contre terre. *(Humide, rarement sec)*

► Enrobage des aciers :
- XA3 : 4 cm

► Remarques :
- Tolérance d'exécution suivant norme NFP 04.002
- Les seuils et allèges sont donnés par rapport au sol fini= Local Poste HT

► Rapport de sol :
- Rapport G2 AVP ind.A du 10.03.2025

ASSISTANCE PUBLIQUE HÔPITAUX DE PARIS

AP-HP. Sorbonne Université

HÔPITAL SAINT ANTOINE
184, Rue Du Faubourg Saint Antoine
75012 - PARIS

Rénovation et sécurisation électrique du poste 1

Ind	Date	Modifications

BUREAU D'ETUDES
T3E
17 rue Véron
94140 ALFORTVILLE
Tél.: 01.41.79.35.60
E.mai l: t3eidf@t3e-idf.fr

Date : Juillet 2026


Echelle : -

N° : **GC 26/11**

Plans guide de génie civil
Postes de livraisons
Etat projeté

Phase


DCE

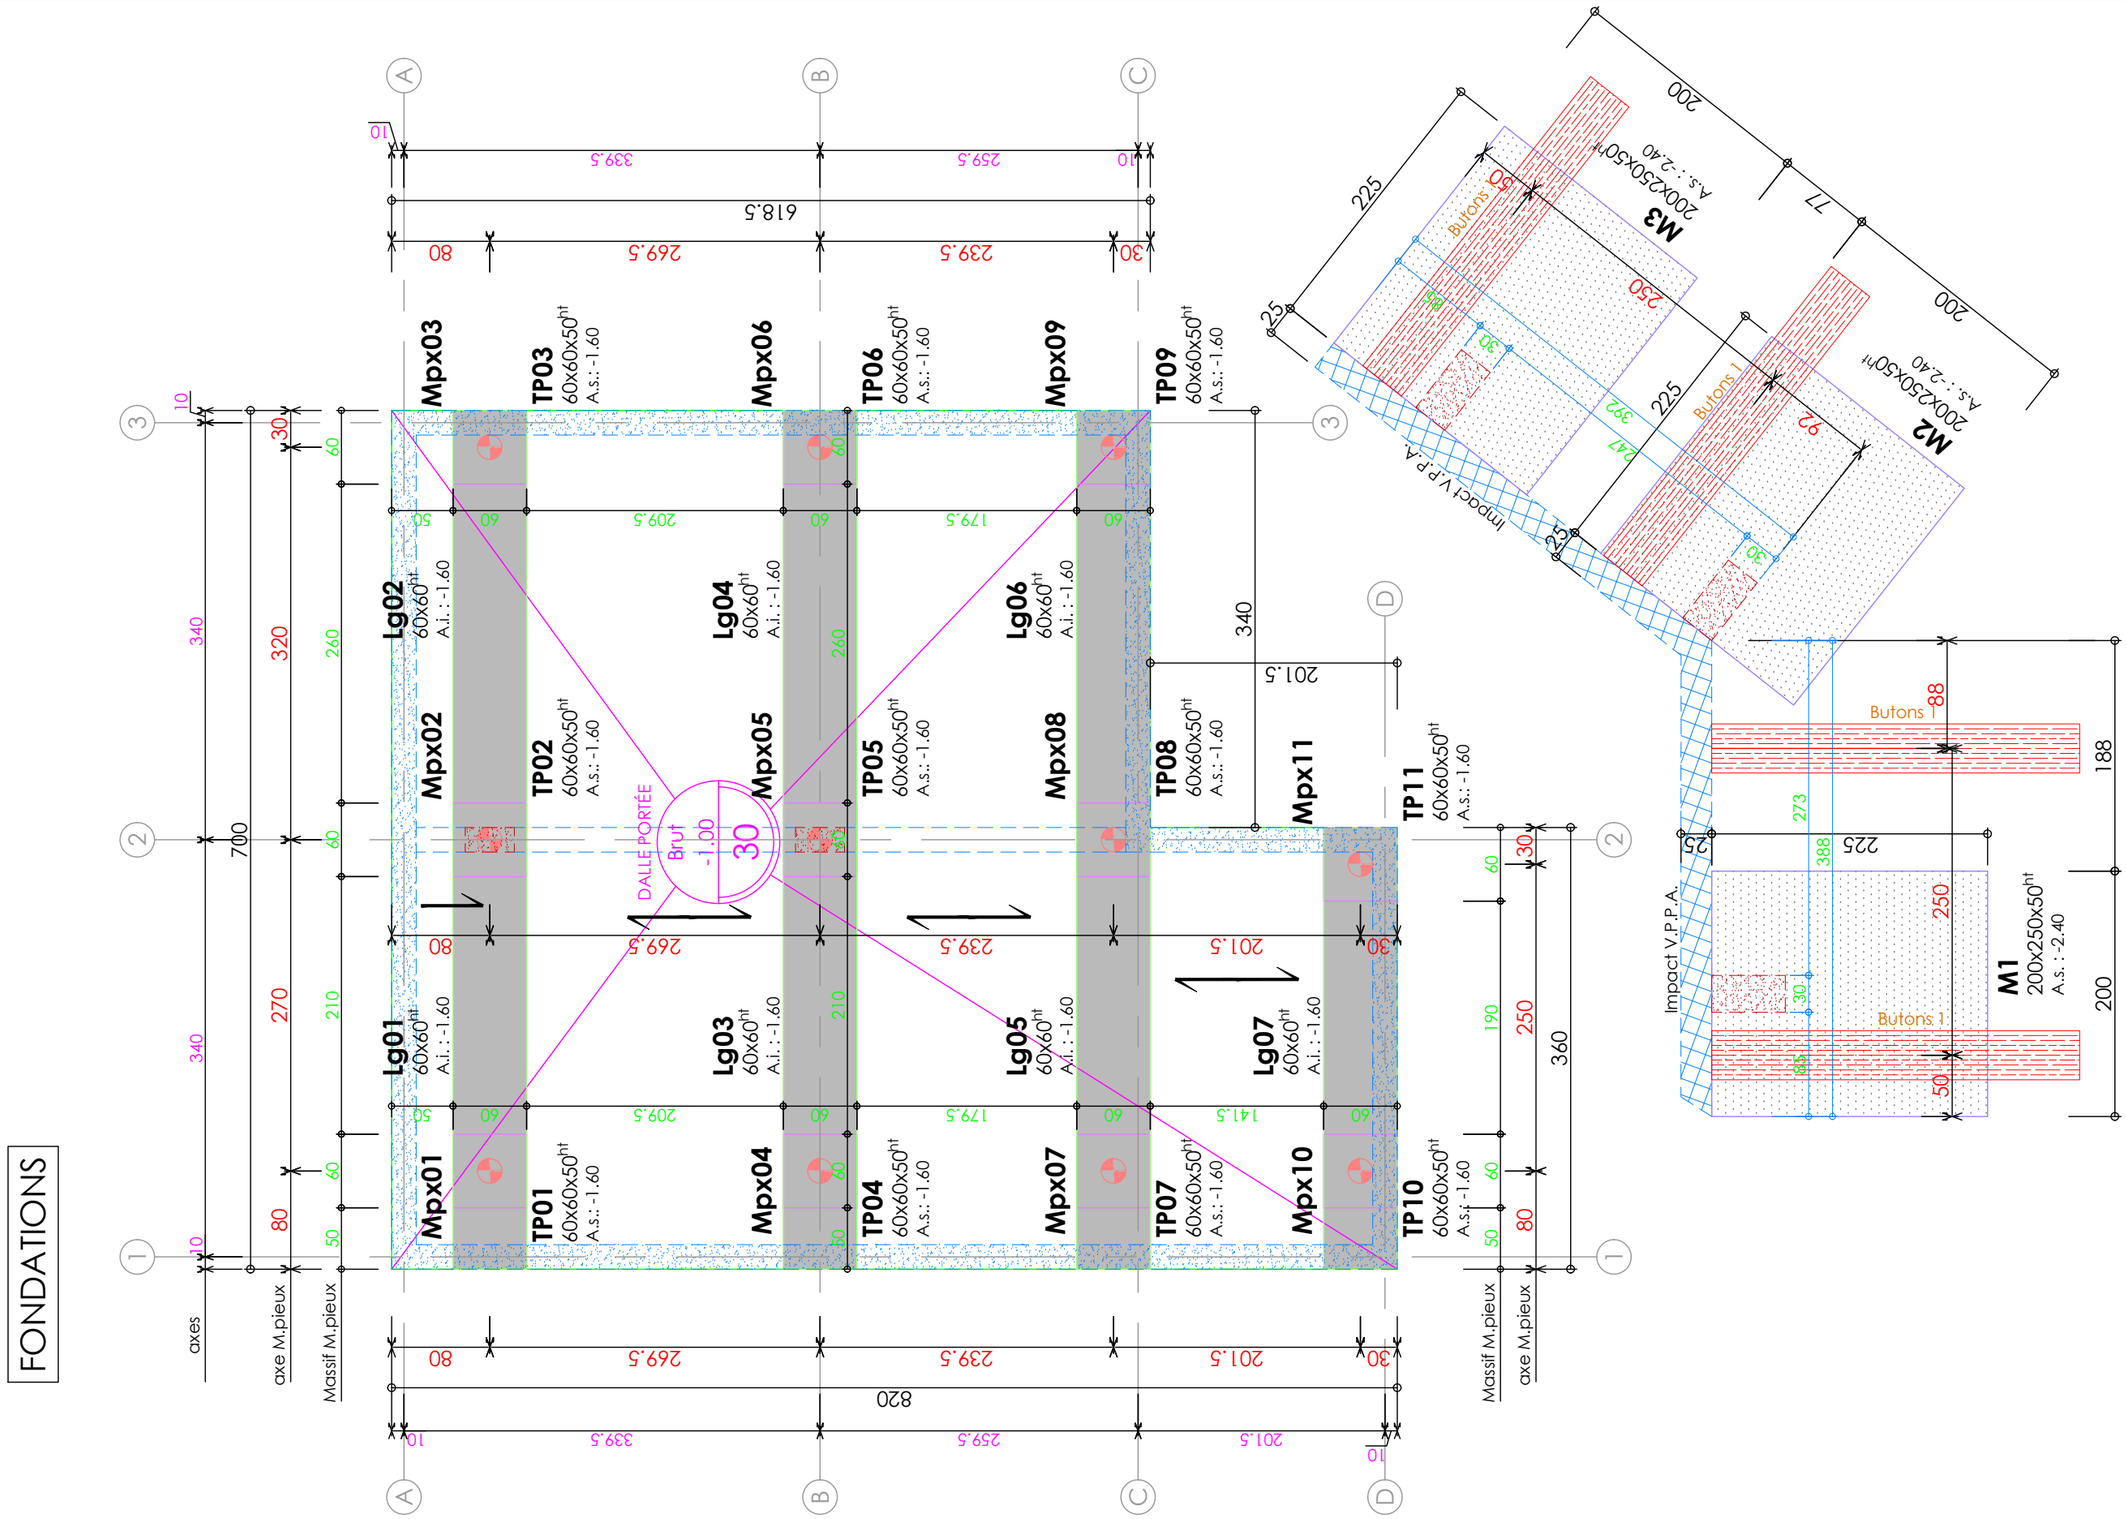

folio 1/5

AP-HP. Sorbonne Université	**HÔPITAL SAINT ANTOINE** 184, rue du Faubourg Saint Antoine 75012 PARIS Rénovation et sécurisation électrique du poste 1	Date : Juillet 2026 Echelle : 1/50 N° : **GC 26/11**	Plans guide de génie civil Postes de livraisons Etat projeté	Phase **DCE**

BUREAU D'ETUDES
T3E
17 rue Véron
94140 ALFORTVILLE
Tél.: 01.41.79.35.60
E.mail: t3eidf@t3e-idf.fr

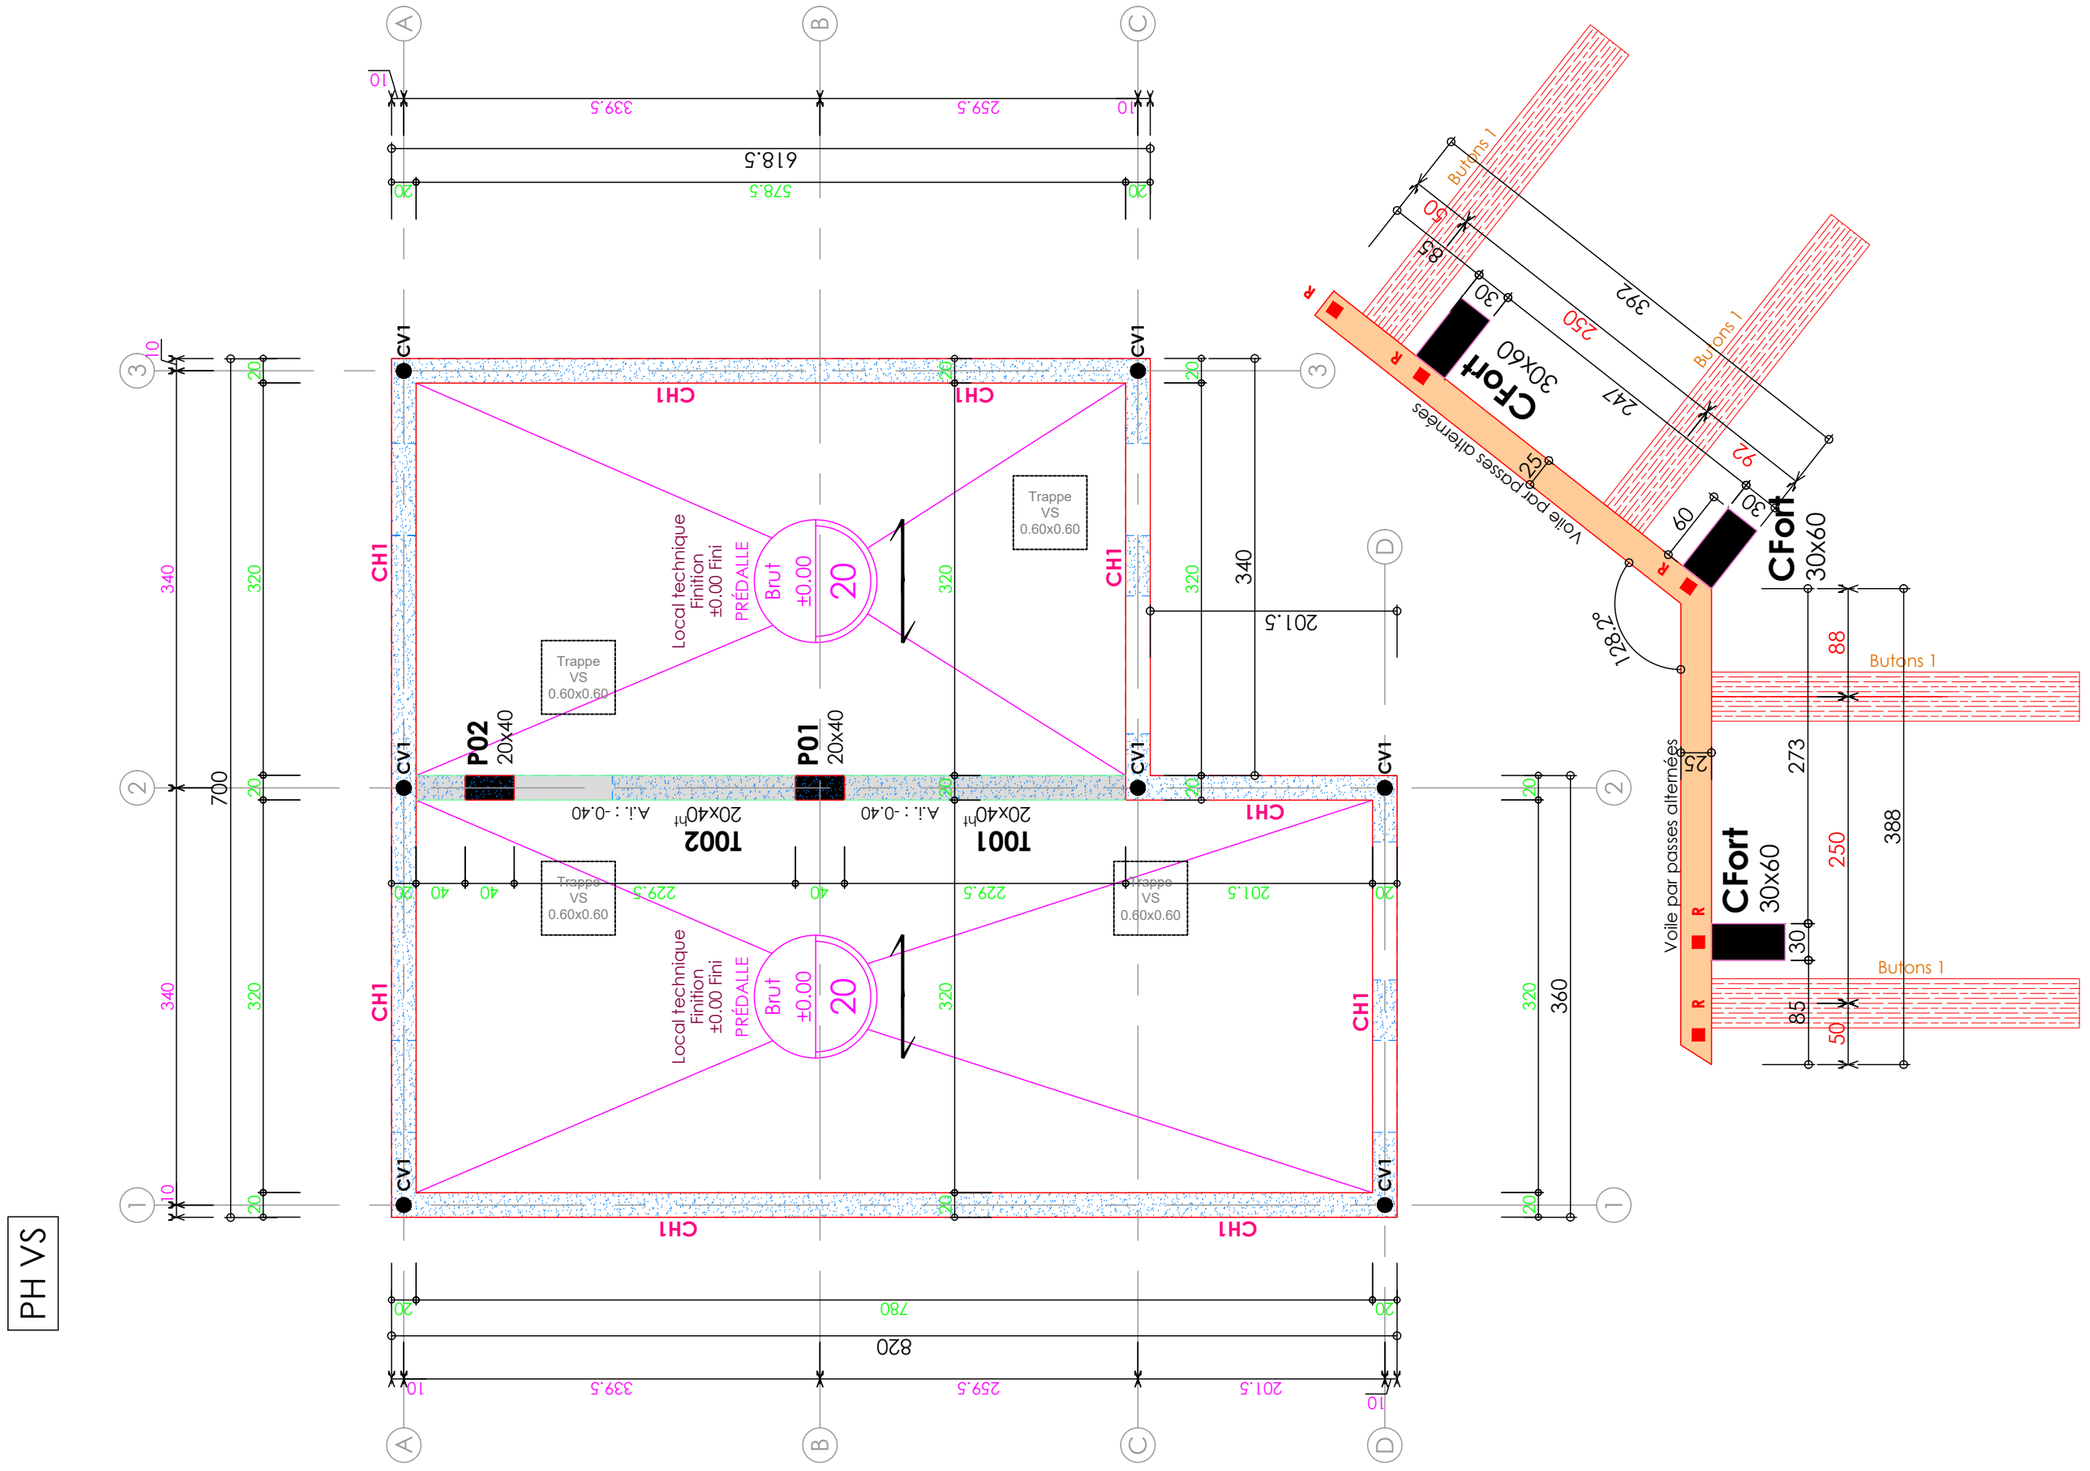

PH VS

folio 2/5

HÔPITAL SAINT ANTOINE
184, rue du Faubourg Saint Antoine
75012 PARIS
Rénovation et sécurisation électrique du poste 1


AP-HP. Sorbonne Université

Date : Juillet 2026
Echelle : 1/50
N° : **GC 26/11**

Plans guide de génie civil
Postes de livraisons
Etat projeté

Phase
DCE

BUREAU D'ETUDES
T3E
17 rue Véron
94140 ALFORTVILLE
Tél.: 01.41.79.35.60
E.mail: t3eidf@t3e-idf.fr

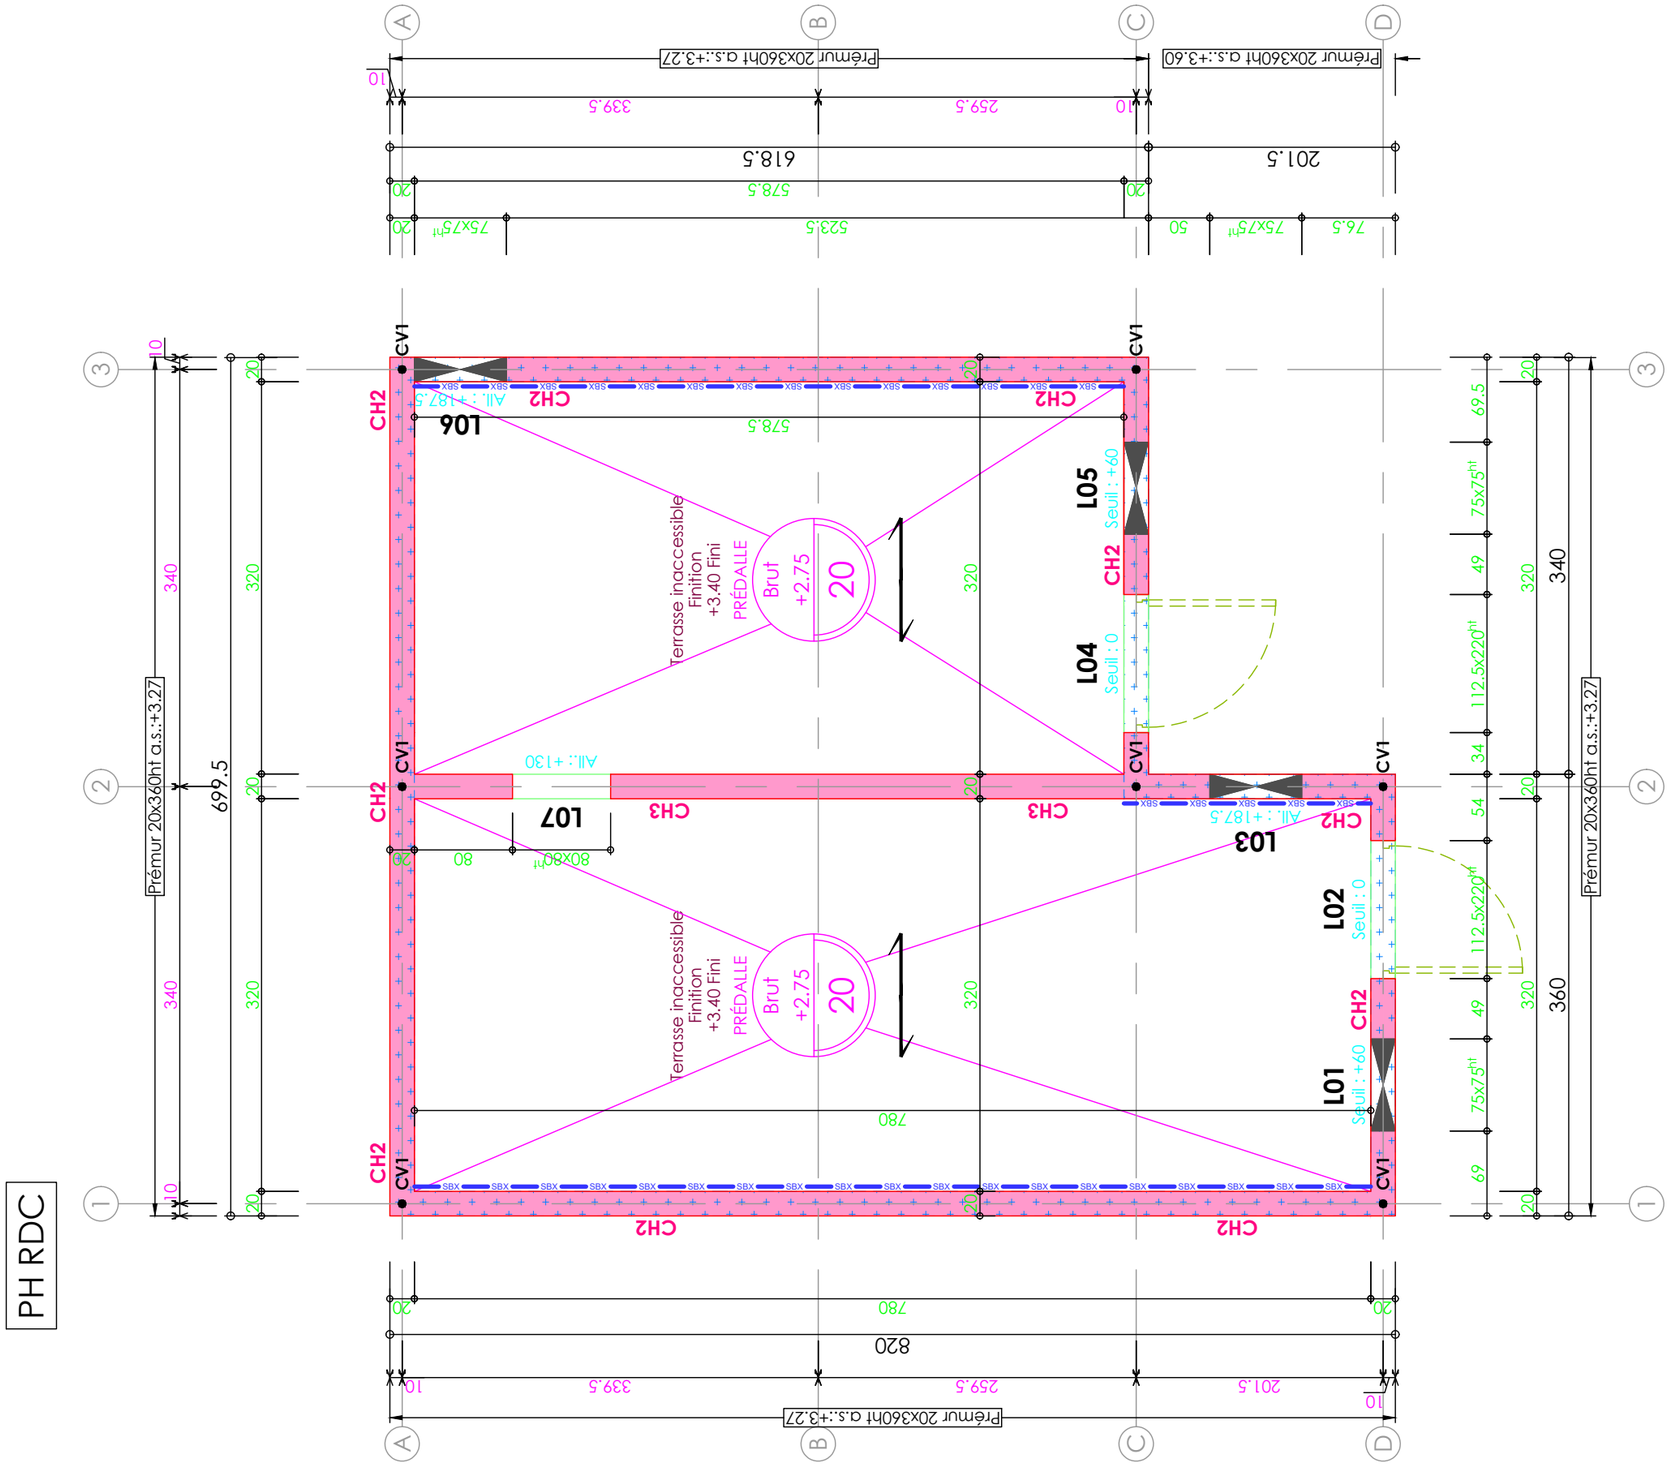

folio 3/5

AP-HP. Sorbonne Université

HÔPITAL SAINT ANTOINE
184, rue du Faubourg Saint Antoine
75012 PARIS
Rénovation et sécurisation électrique du poste 1


Date : Juillet 2026
Echelle : 1/50
N° : **GC 26/11**

Plans guide de génie civil
Postes de livraisons
Etat projeté

Phase
DCE

BUREAU D'ETUDES
T3E
17 rue Véron
94140 ALFORTVILLE
Tél.: 01.41.79.35.60
E.mail: t3eidf@t3e-idf.fr

COUPES DE PRINCIPE

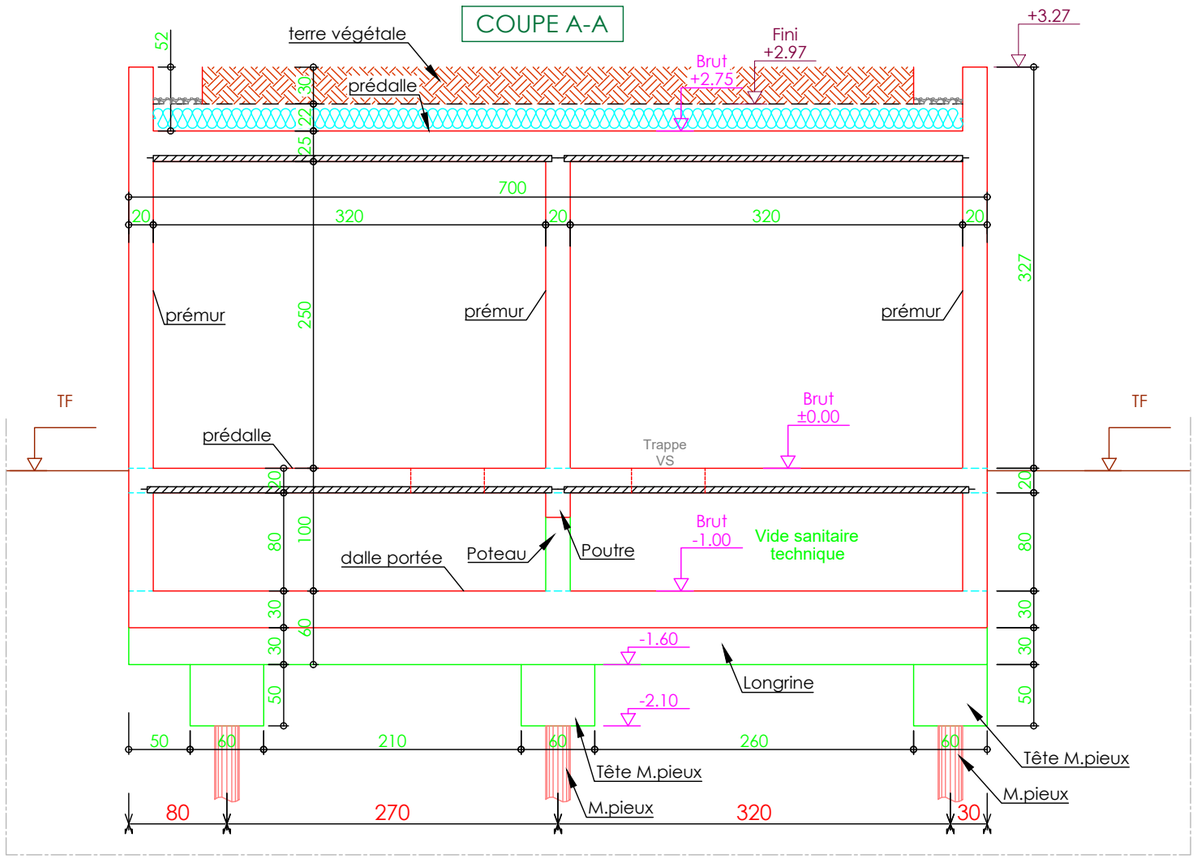

folio 4/5

AP-HP. Sorbonne Université


HÔPITAL SAINT ANTOINE
184, rue du Faubourg Saint Antoine
75012 PARIS
Rénovation et sécurisation électrique du poste 1

Date : Juillet 2026
Echelle : 1/50
N° : **GC 26/11**

Plans guide de génie civil
Postes de livraisons
Etat projeté

Phase
DCE

BUREAU D'ETUDES
T3E
17 rue Véron
94140 ALFORTVILLE
Tél.: 01.41.79.35.60
E.mail: t3eidf@t3e-idf.fr

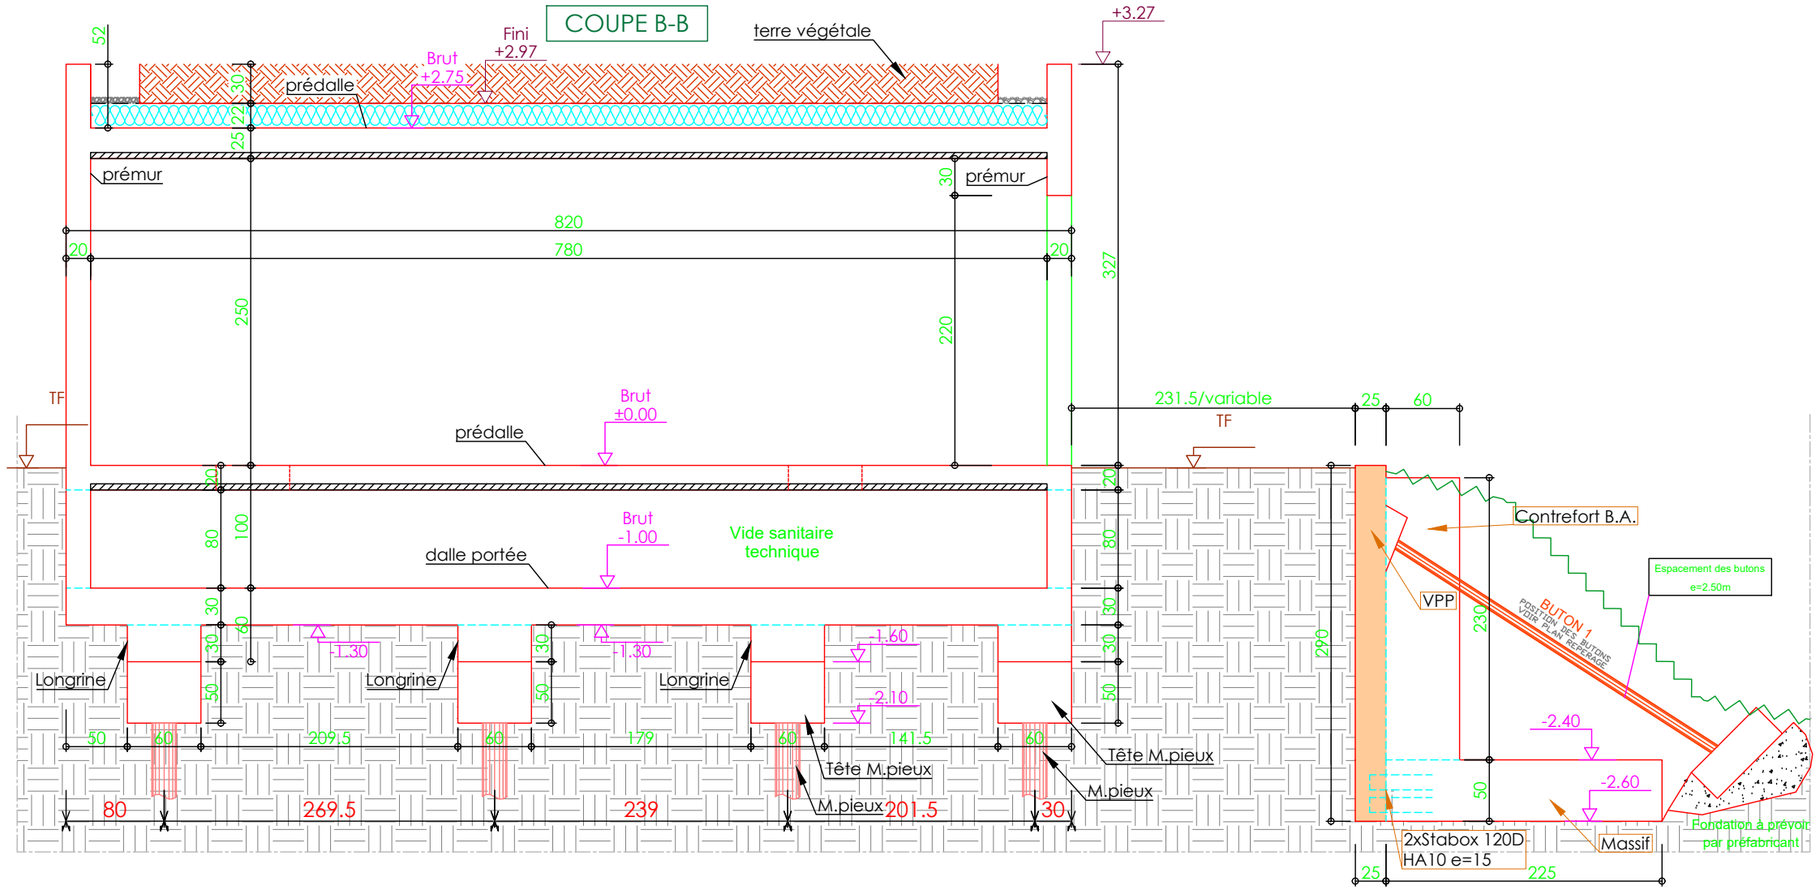

folio 5/5

AP-HP. Sorbonne Université

HÔPITAL SAINT ANTOINE
184, rue du Faubourg Saint Antoine
75012 PARIS
Rénovation et sécurisation
électrique du poste 1

Date : Juillet 2026
Echelle : 1/50
N° : **GC 26/11**

Plans guide de génie civil
Postes de livraisons
Etat projeté

Phase
DCE

BUREAU D'ETUDES
T3E
17 rue Véron
94140 ALFORTVILLE
Tél.: 01.41.79.35.60
E.mail: t3eidf@t3e-idf.fr