
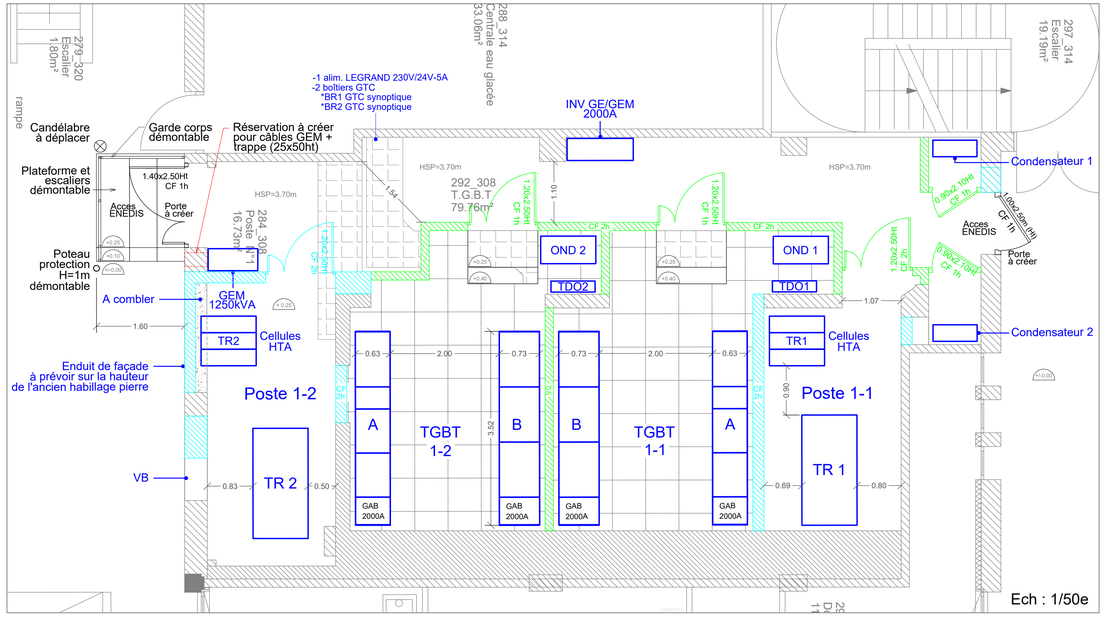


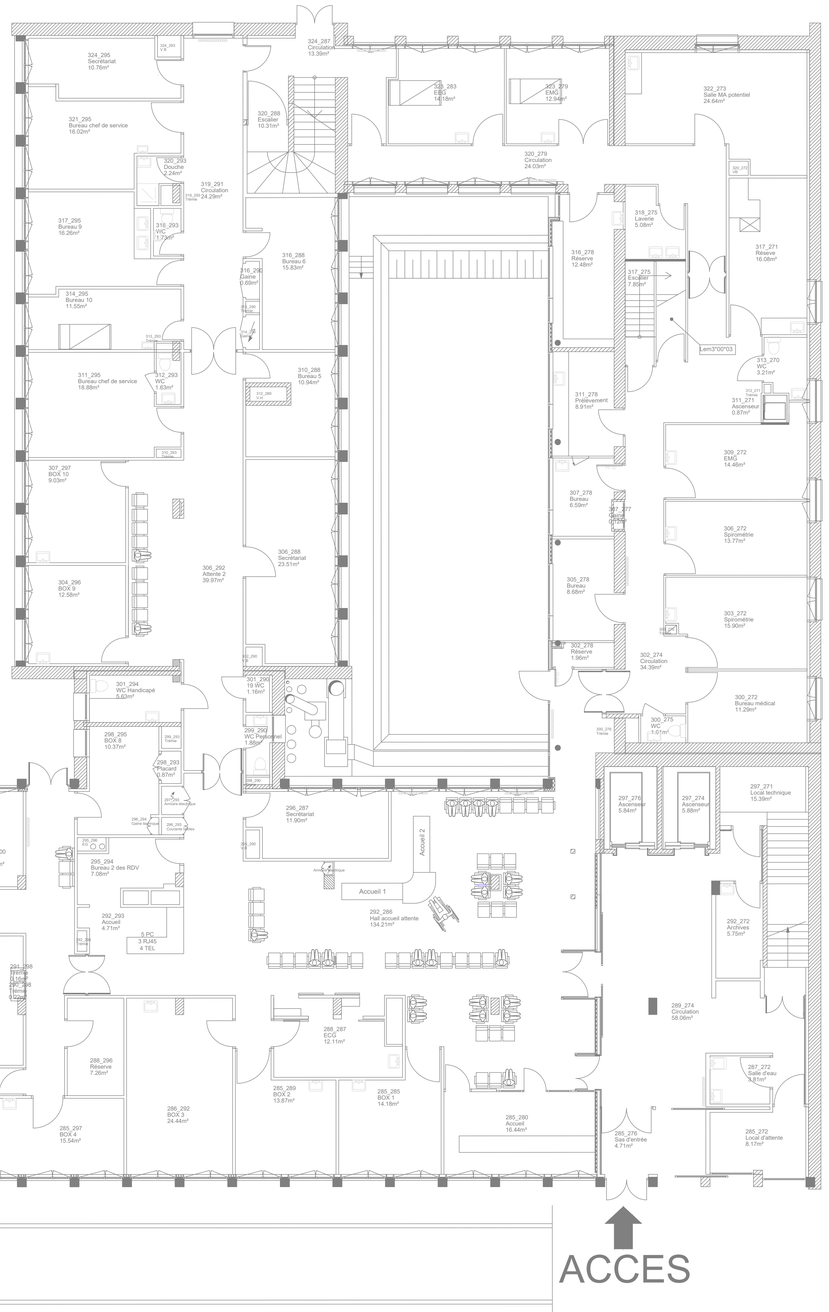

LEGENDE	
	Cloison parpaing CF 2h
	Cloison sèche CF 2h
	Equipements projet
	Caniveau
	Faux-plancher

ASSISTANCE PUBLIQUE HÔPITAUX DE PARIS

AP-HP. Sorbonne Université

HÔPITAL SAINT ANTOINE
184, rue du Faubourg Saint Antoine
75012 PARIS

Rénovation et sécurisation électrique du poste 1

Ind	Date	Modifications

BUREAU D'ETUDES
T3E
17 rue Véron
94140 ALFORTVILLE
Tél.: 01.41.79.35.60
E.mail: t3eidf@t3e-idf.fr

Date : Juillet 2026
Echelle : 1/100
N° : **HTA 26/11**

POSTE 1
Bâtiment LEMIERRE-009
Niveau RDC Bas
Etat projeté

Phase
DCE