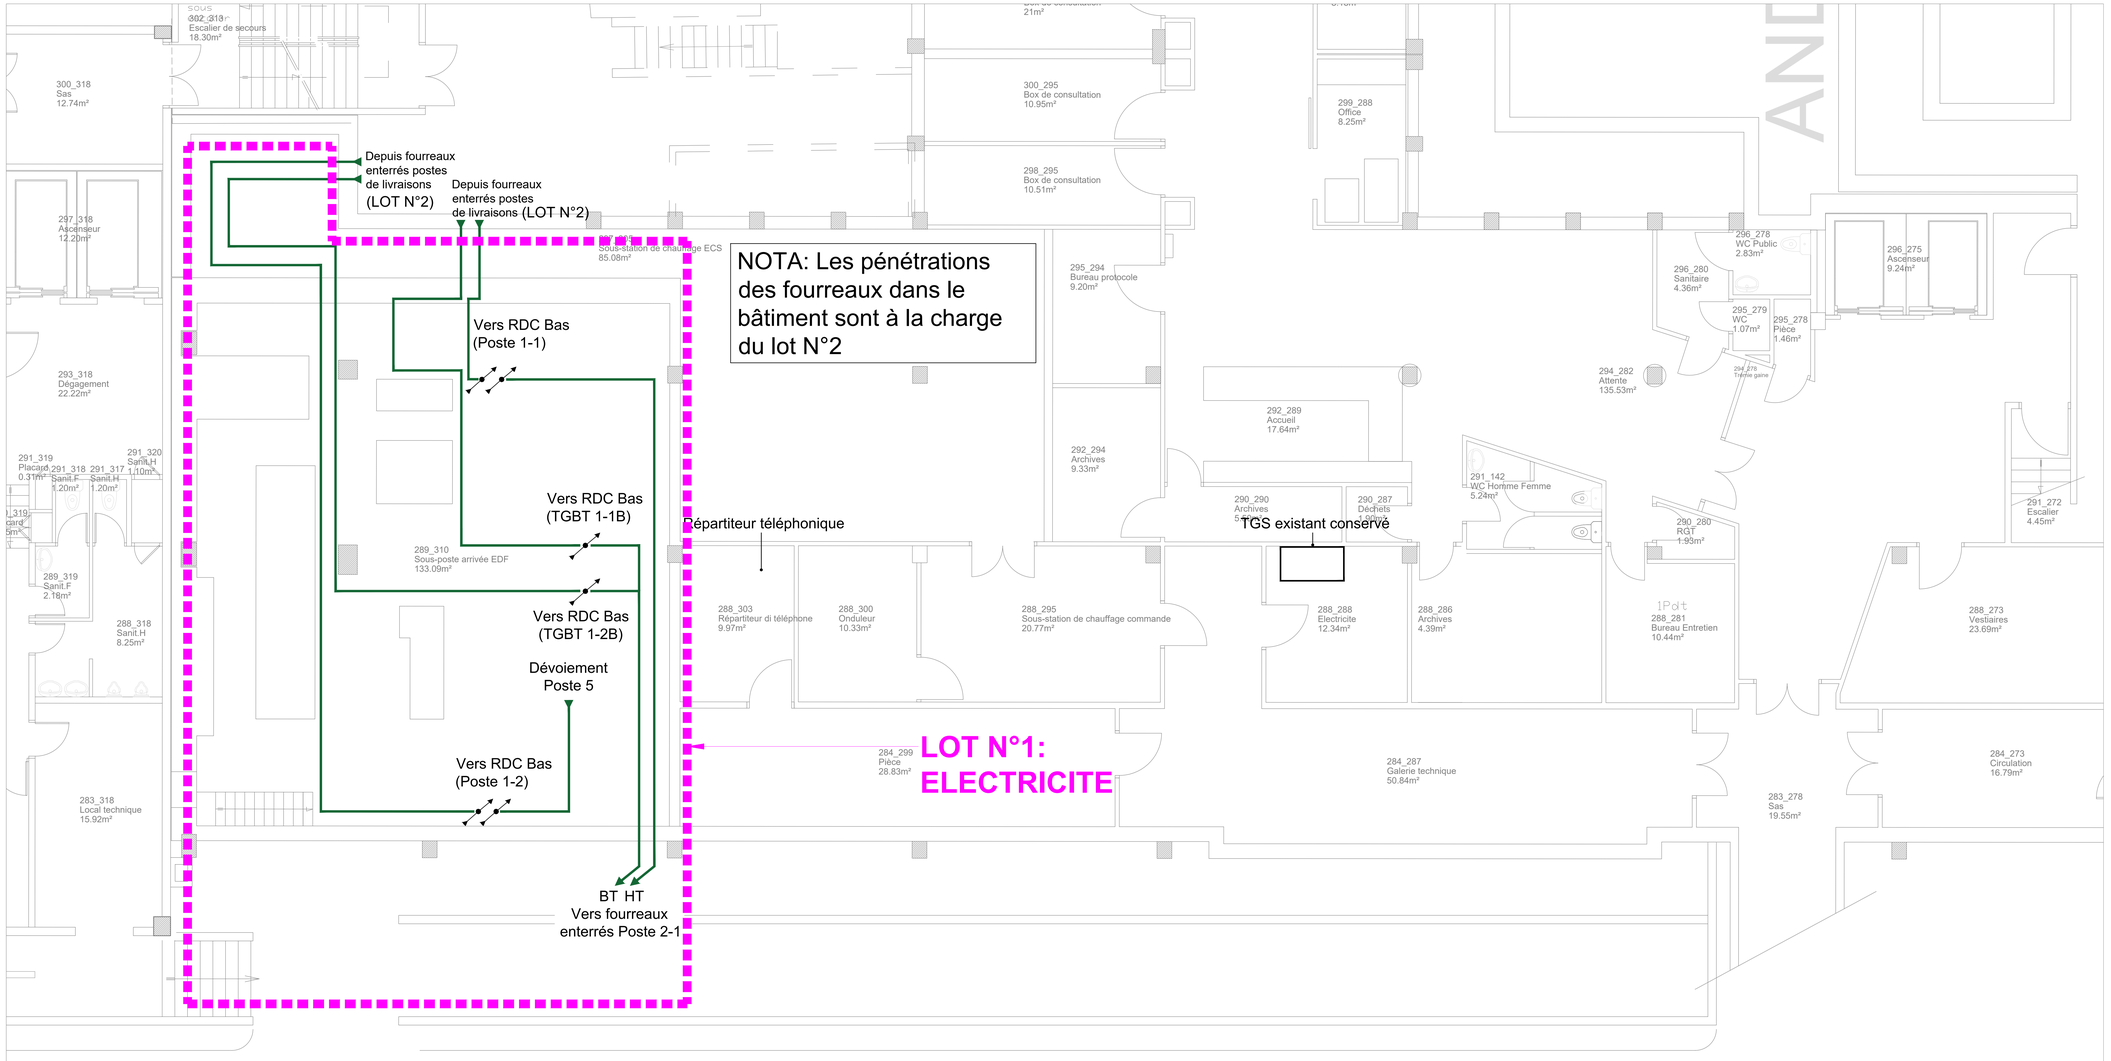


A CREER:

- Fourreaux Haute Tension (HT)
- Fourreaux Basse Tension (BT)
- Réseaux oxygène primaire
- Liaison HT ou BT en coupe-feu 3h
- Chambre de tirage Haute Tension
- Chambre de tirage Basse Tension
- Chambre de tirage voirie lourde

ASSISTANCE PUBLIQUE HÔPITAUX DE PARIS

AP-HP. Sorbonne Université

HÔPITAL SAINT ANTOINE
184, rue du Faubourg Saint Antoine
75012 PARIS

Rénovation et sécurisation électrique du poste 1

Ind	Date	Modifications

BUREAU D'ETUDES
TSE
17 rue Véron
94140 ALFORTVILLE
Tél.: 01.41.79.35.60
E.mail: tse@cle-ref.fr

Date : Juillet 2026
Echelle : 1/50
N° : **HTA 26/12**

POSTE 1
Bâtiment LEMIERRE-009
Niveau Sous-sol
Etat projeté

Phase
DCE