Type de structure	Classe d'exposition	Classe de résistance
Fondation (Micropieux)	XC2/XA2	C35/45
Dalle	XC2/XA2	C35/45

Maître d'ouvrage :

CNAC-GP

REALISATION EN MILIEU AQUATIQUE D'UNE PLATEFORME POUR SUPPORT D'UNE ŒUVRE D'ART

PLAN DE COFFRAGE
DCE

Echelles : 1/200-1/25-1/10

N°001

Indice	Date	Modification
A	05-08-2026	Première diffusion
B	07-10-2026	Mise à jour suivant les observations de la MOA

Vérifié par ------ le :
Abdullah POLAT

Maître d'oeuvre :

AIA INGENIERIE

Validé par ------ le :
Samuel REYNAUD

Points de l'étude bathymétrique (SEDE VEOLIA - avril 2022)


Points	Coordonnées Lambert		Profondeur d'eau
A	X = 1647887.550	Y = 8170173.420	0.68 m
B	X = 1647889.000	Y = 8170169.100	0.70 m
C	X = 1647886.440	Y = 8170179.400	0.68 m
D	X = 1647877.630	Y = 8170176.890	0.78 m
E	X = 1647877.840	Y = 8170172.330	0.78 m
F	X = 1647881.880	Y = 8170164.500	0.78 m

Points	Coordonnées Lambert de la dalle	
1	X = 1647887.953	Y = 8170175.526
2	X = 1647884.005	Y = 8170174.886
3	X = 1647884.644	Y = 8170170.938
4	X = 1647888.593	Y = 8170171.577

Points	Coord. Lambert des Micropieux	
MP1	X = 1647887.539	Y = 8170174.952
MP2	X = 1647884.578	Y = 8170174.472
MP3	X = 1647886.539	Y = 8170171.751

COORDONNEES EXPRIMEES DANS
LE SYSTEME LAMBERT CC49


IMPLANTATION éch:1/200

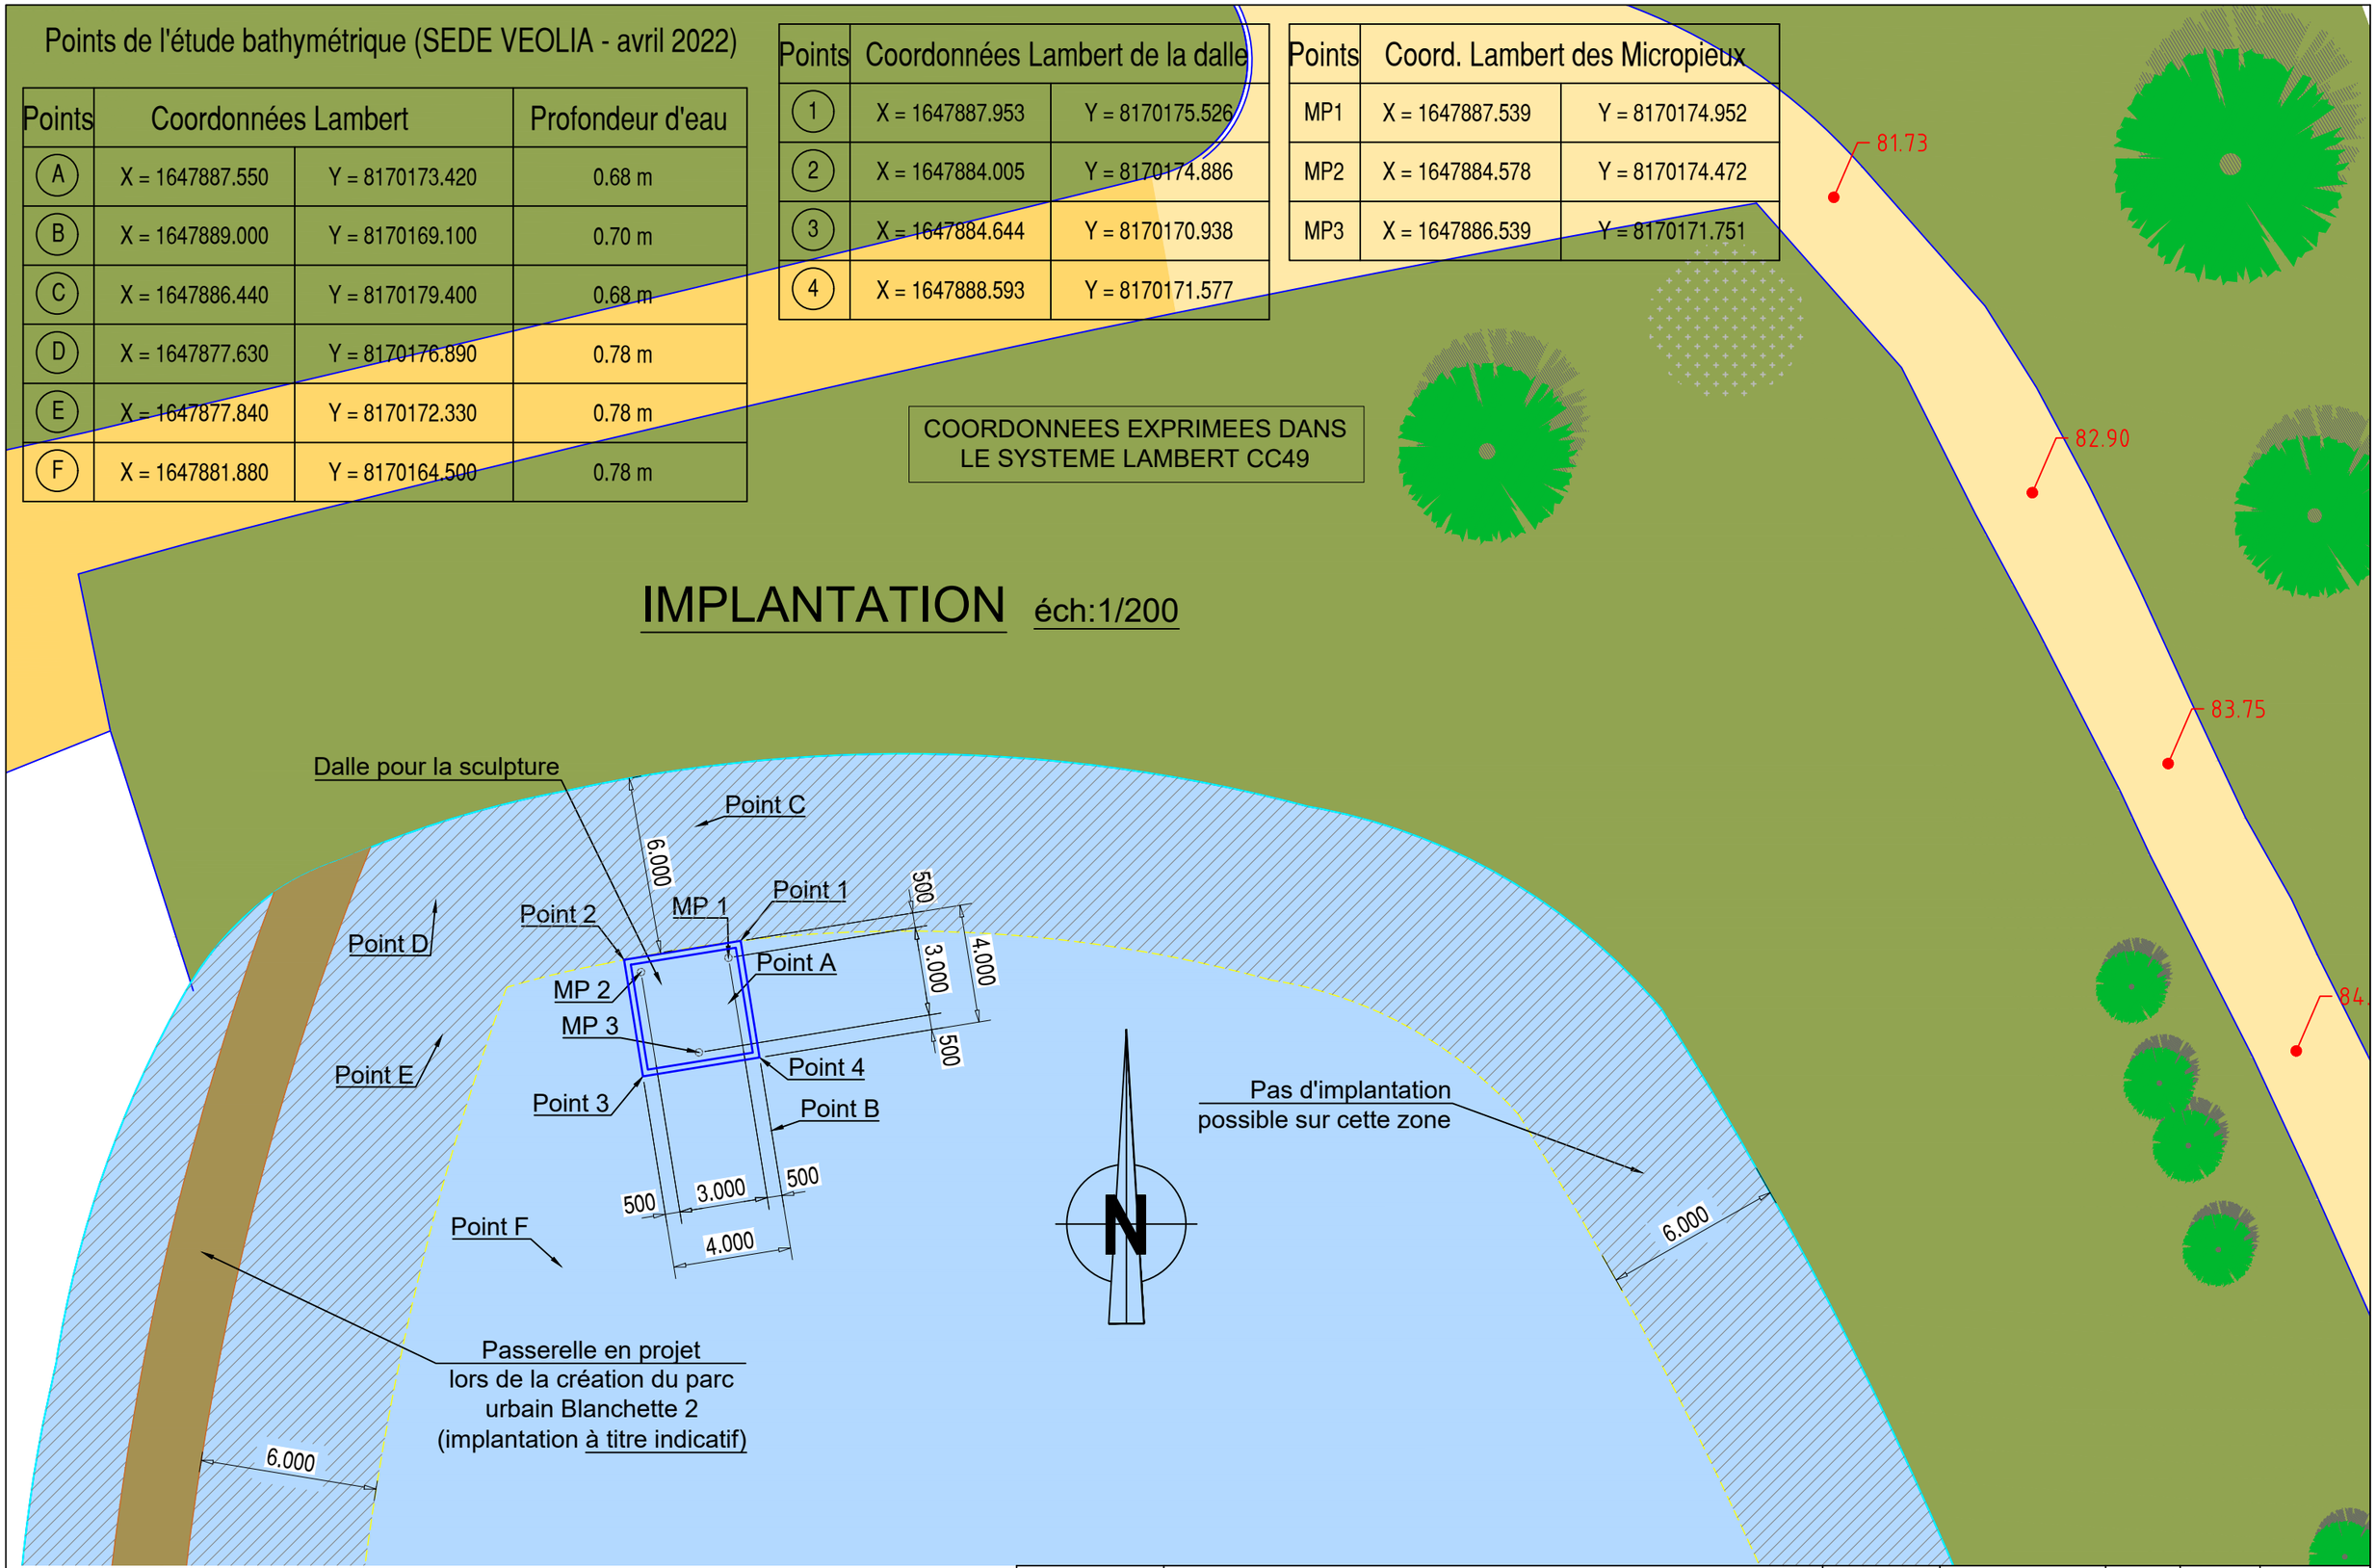

AIA INGÉNIERIE	**Réalisation en milieu aquatique d'une plateforme pour support d'une oeuvre d'art**	Type	N° de document	Indice	Statut	Page
		COF	**001**	**B**	**CTR**	**1 / 6**

VUE EN PLAN - Niveau +80.190 NGF échelle 1/25


NOTA :
Les angles vifs seront chanfreinés
en 20 mm x 20 mm

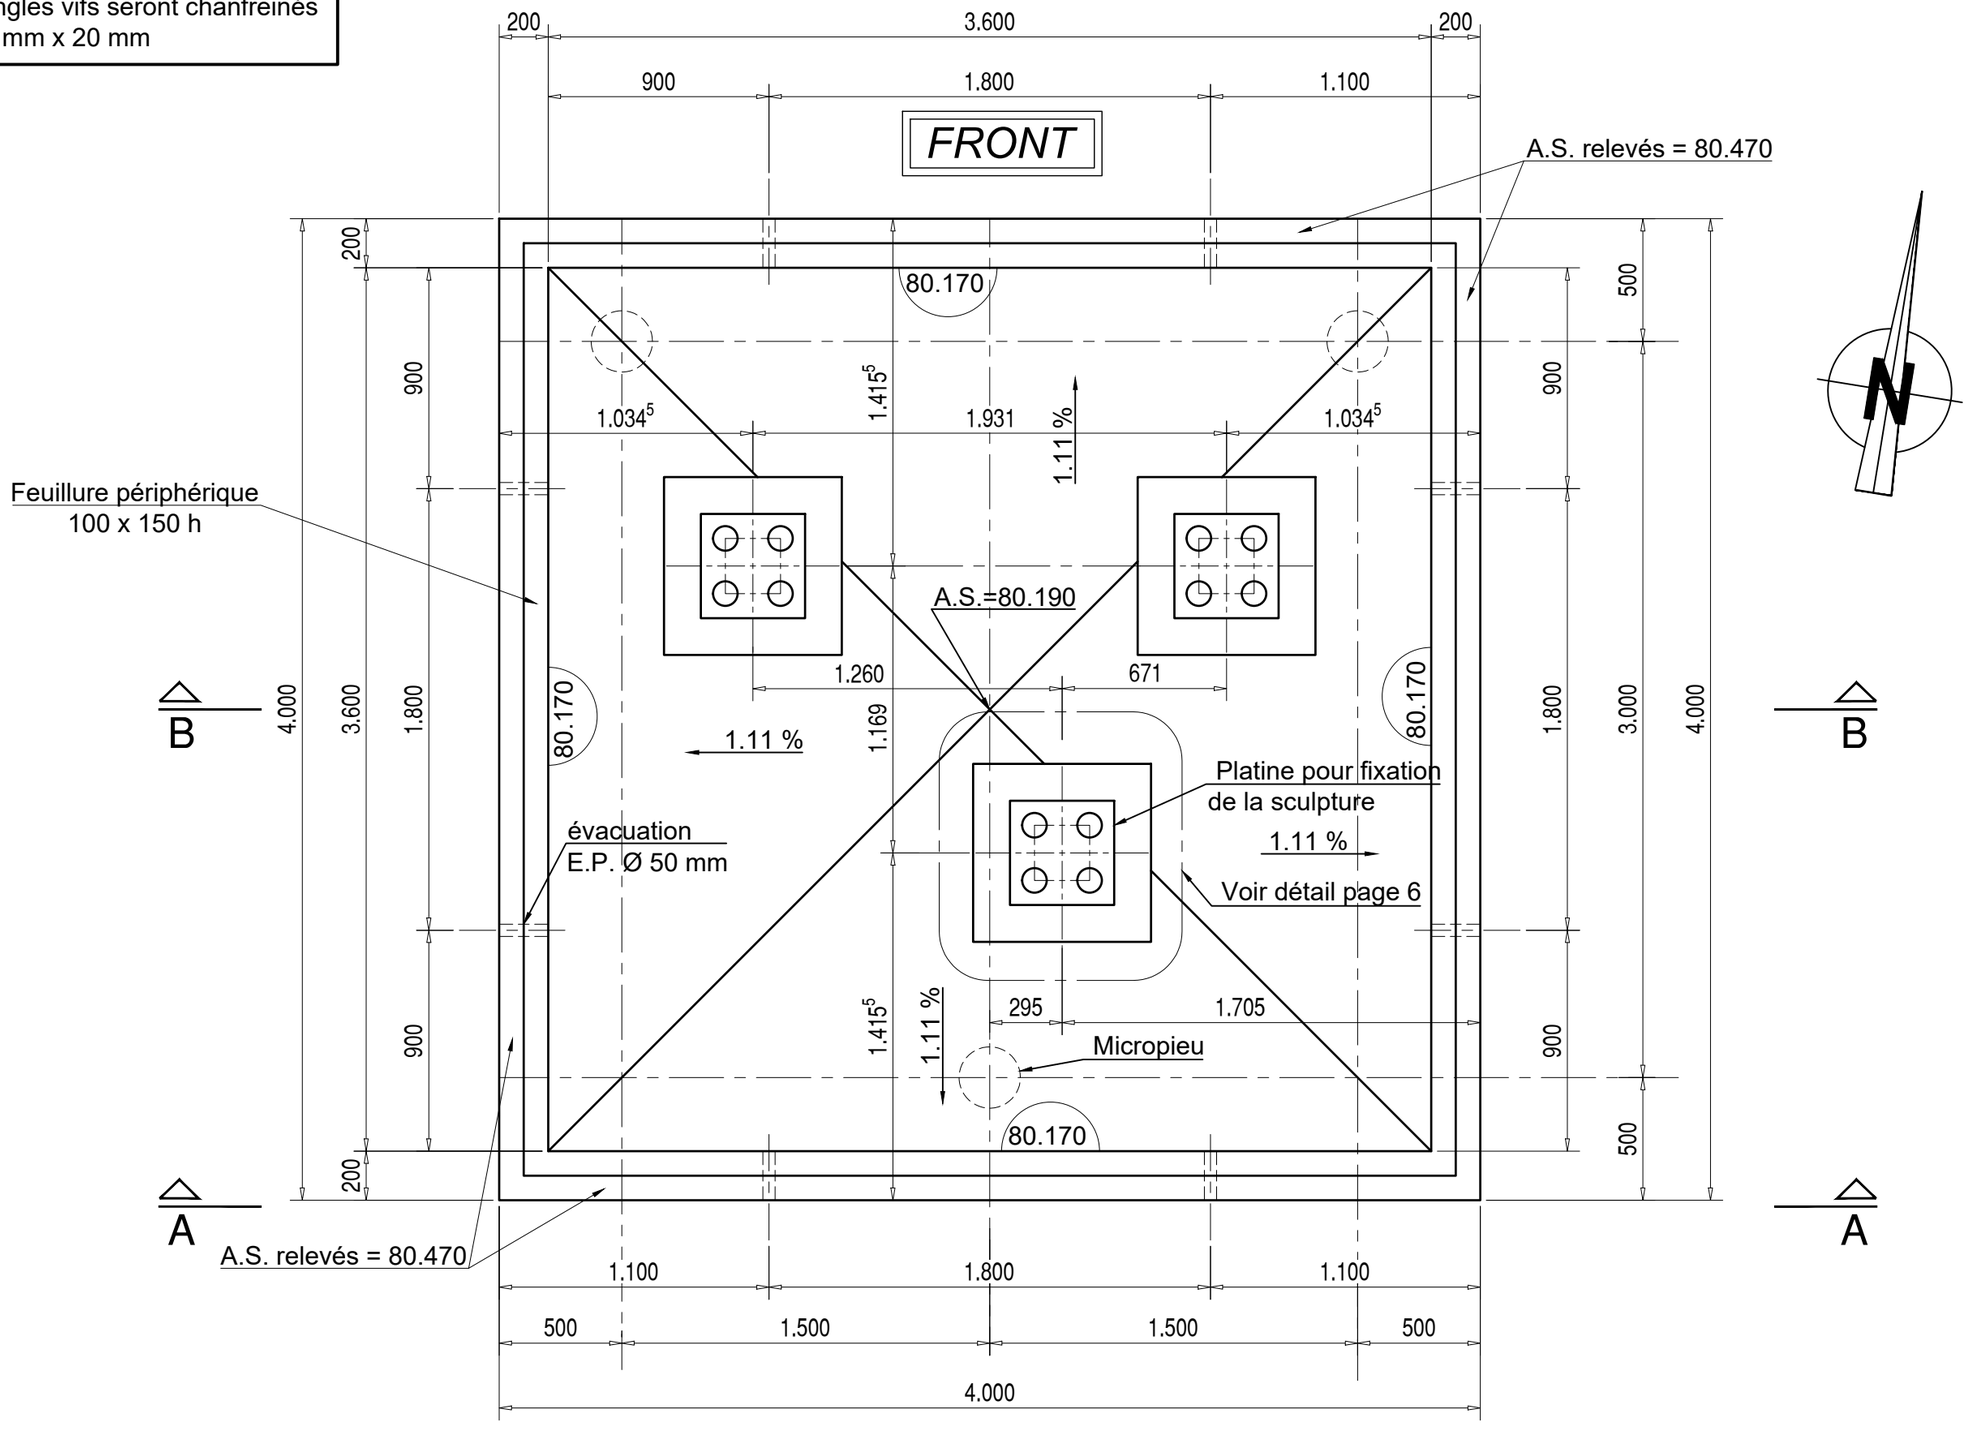

AIA INGÉNIERIE	**Réalisation en milieu aquatique d'une plateforme pour support d'une oeuvre d'art**	Type	N° de document	Indice	Statut	Page
		COF	**001**	**B**	**CTR**	**2 / 6**

VUE EN PLAN - Niveau + 80.420 NGF échelle 1/25


NOTA :
Les angles vifs seront chanfreinés
en 20 mm x 20 mm

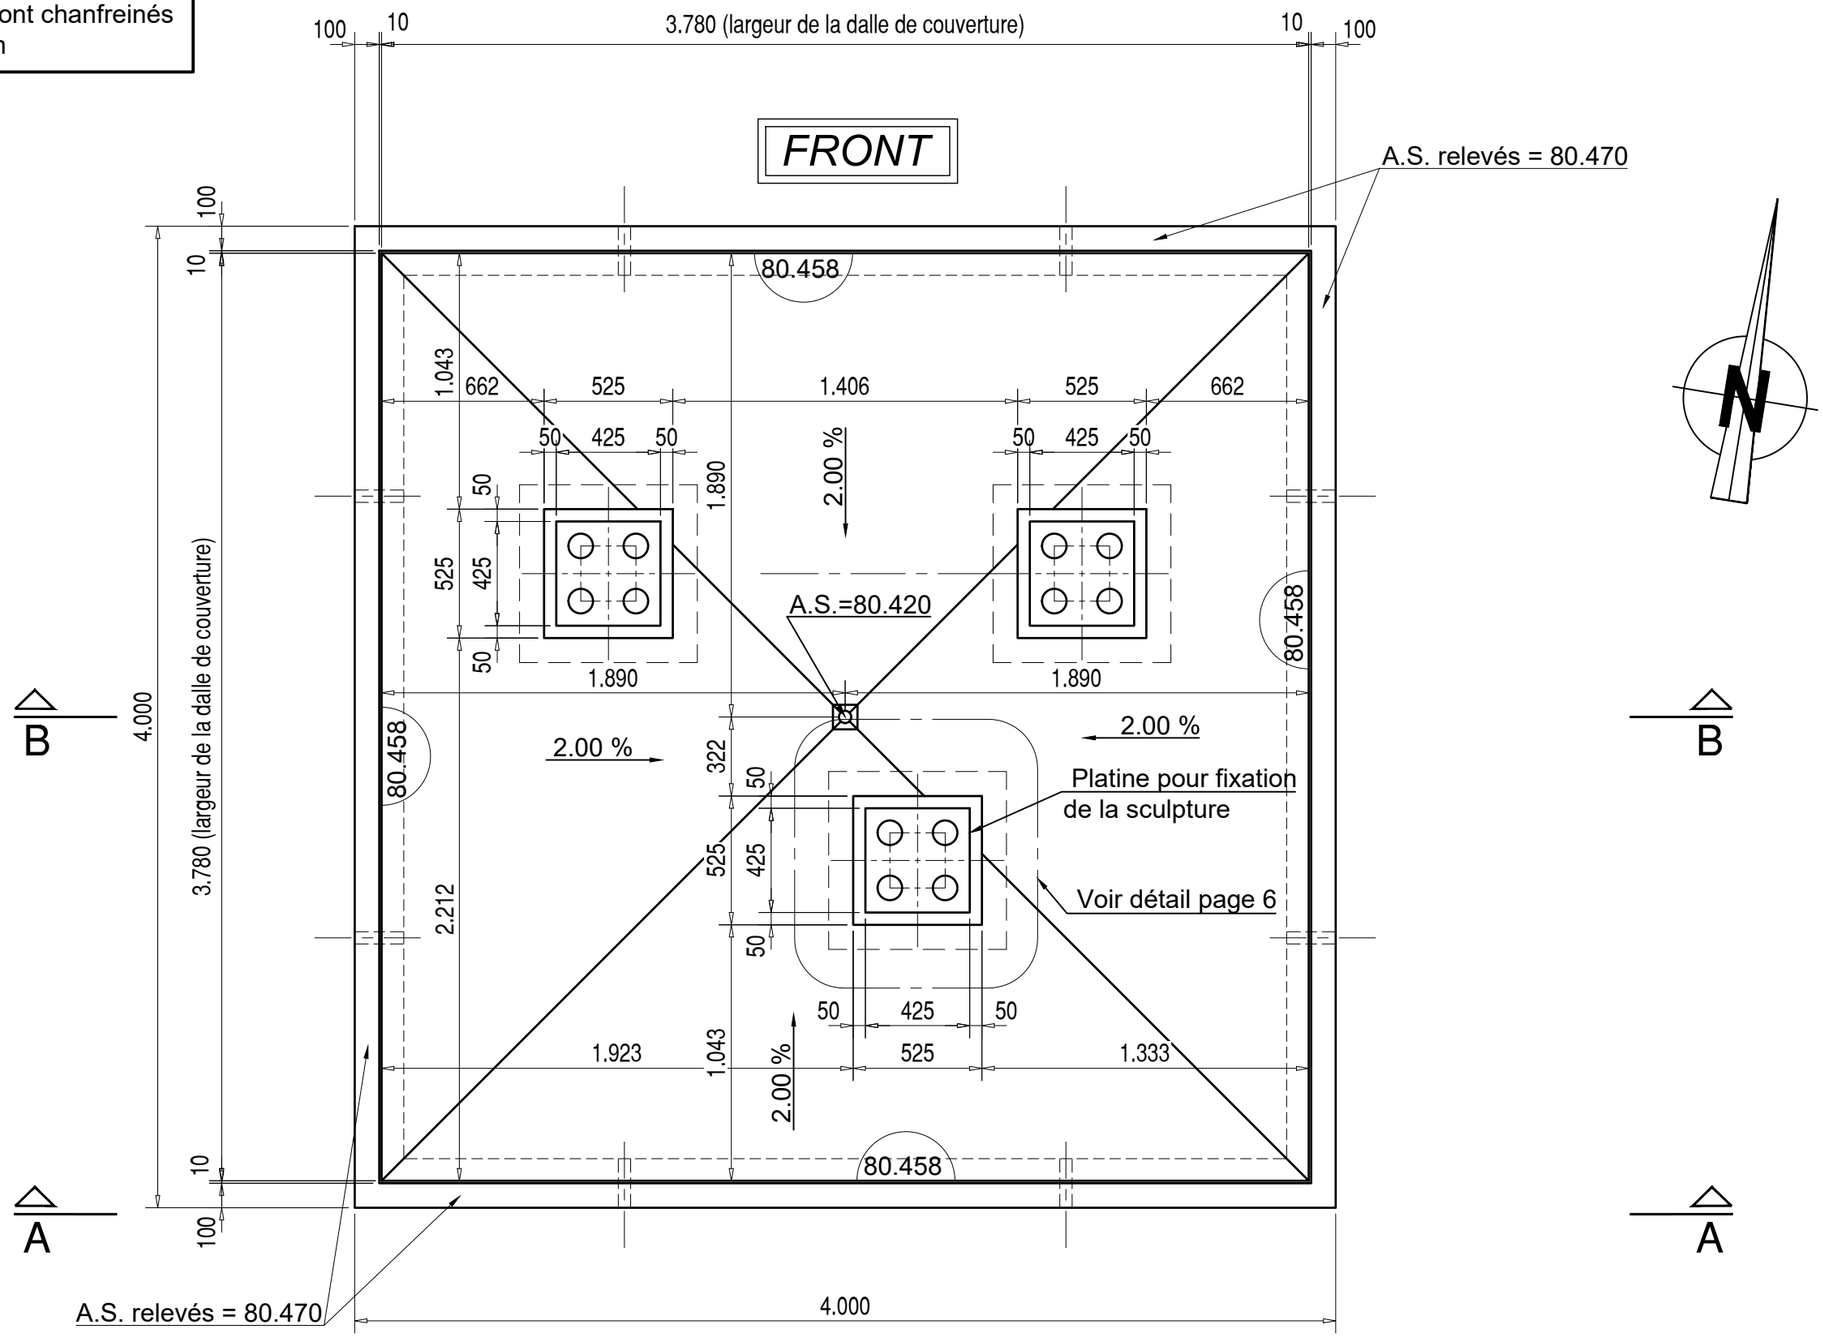

AIA INGÉNIERIE	**Réalisation en milieu aquatique d'une plateforme pour support d'une oeuvre d'art**	Type	N° de document	Indice	Statut	Page
		COF	**001**	**B**	**CTR**	**3 / 6**

ELEVATION SUIVANT A-A


éch:1/25

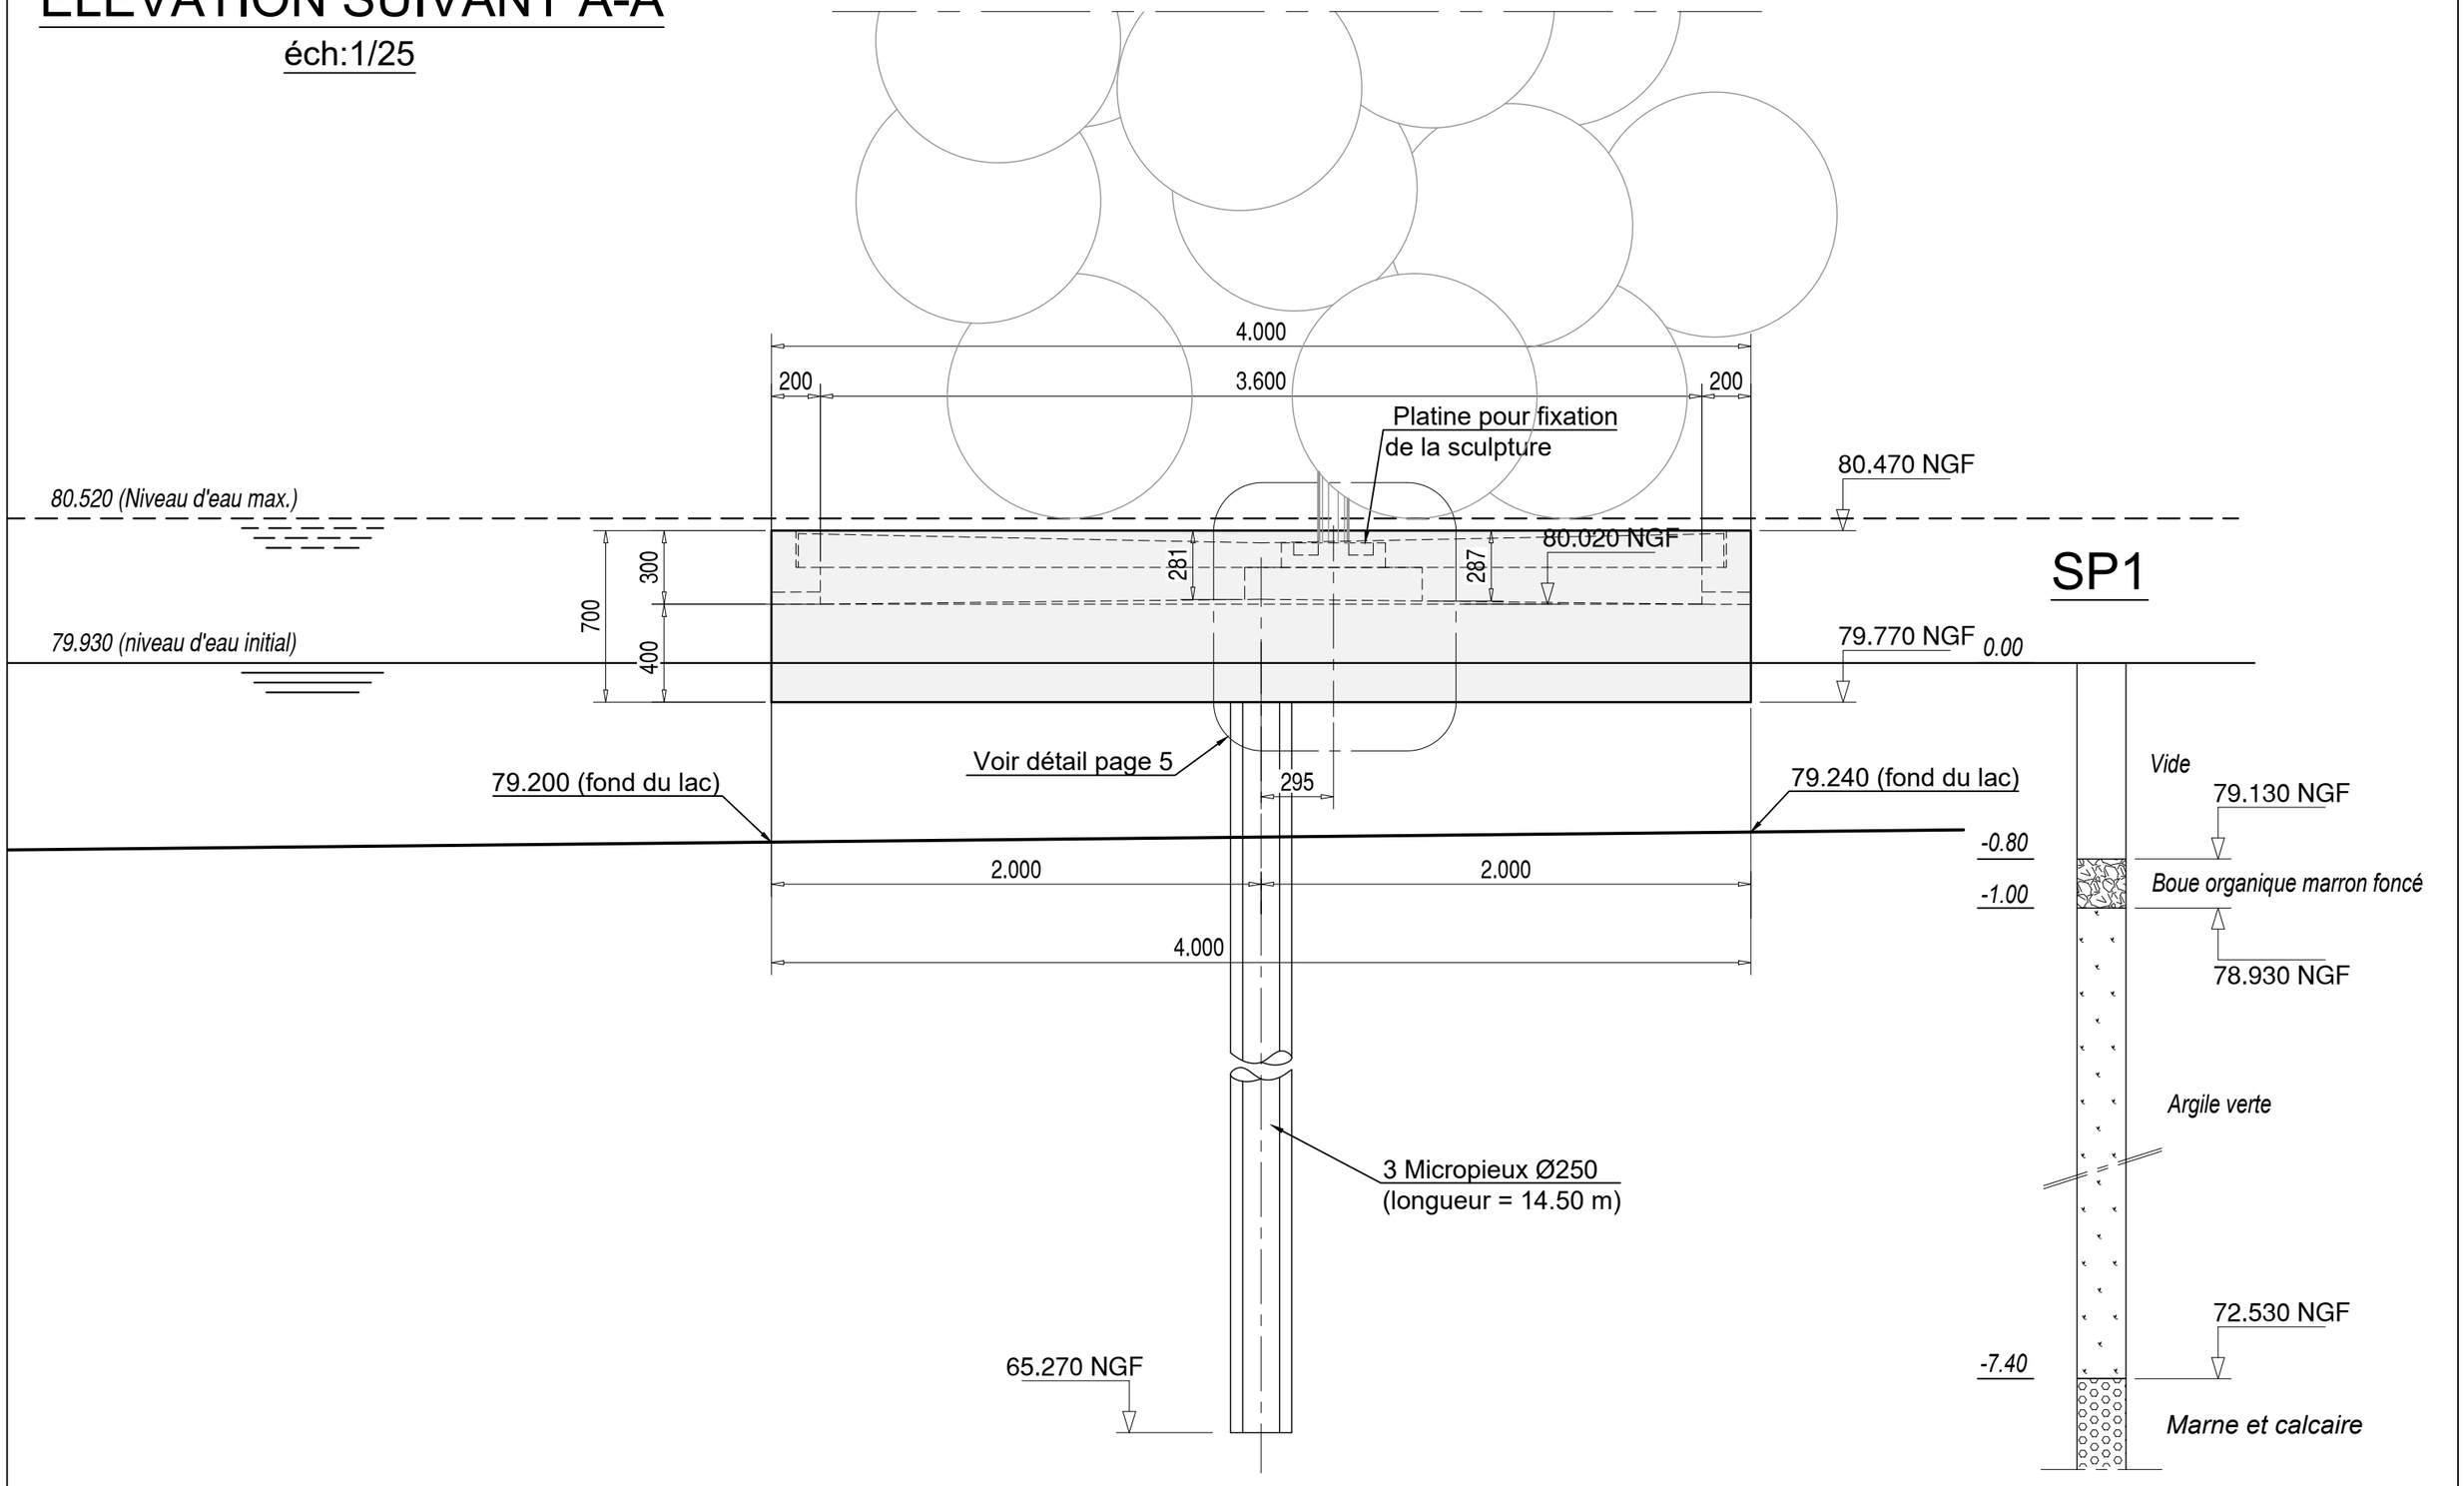

INGÉNIERIE	**Réalisation en milieu aquatique d'une plateforme pour support d'une oeuvre d'art**	Type	N° de document	Indice	Statut	Page
		COF	**001**	**B**	**CTR**	**4 / 6**

COUPE SUIVANT B-B


éch:1/25

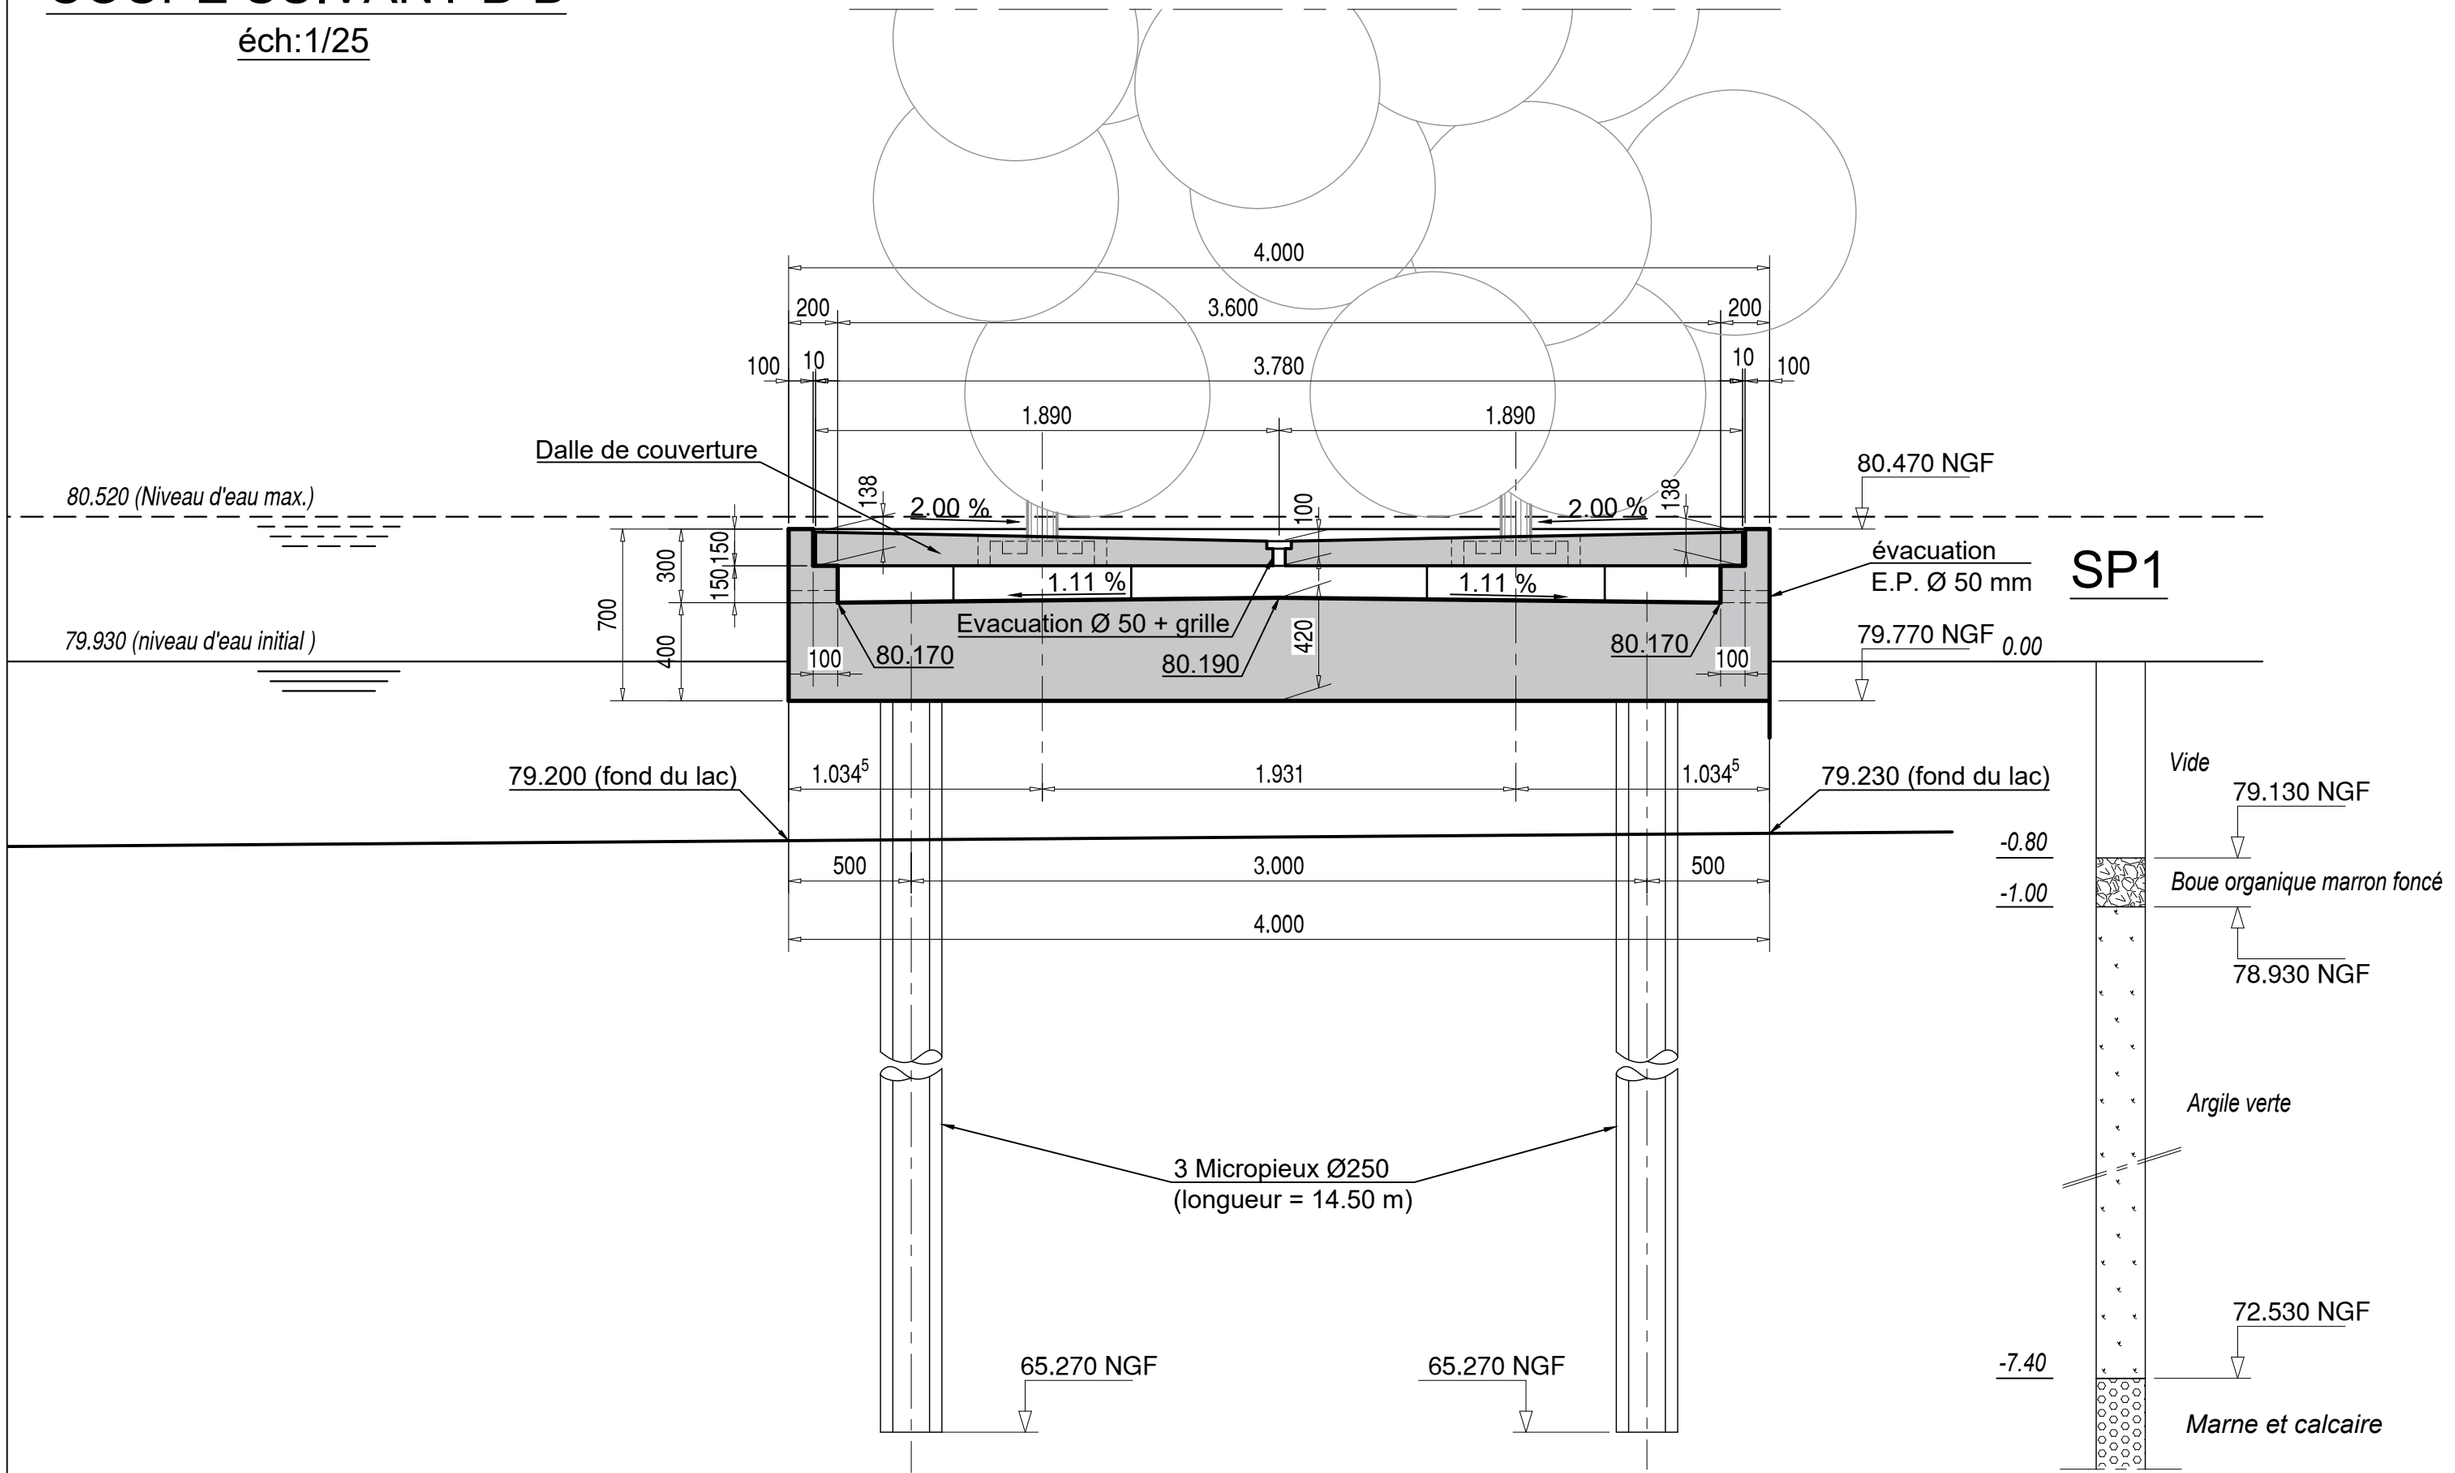


AIA INGÉNIERIE	**Réalisation en milieu aquatique d'une plateforme pour support d'une oeuvre d'art**	Type	N° de document	Indice	Statut	Page
		COF	**001**	**B**	**CTR**	**5 / 6**

DETAIL D'UNE PLATINE DE FIXATION

VUE EN PLAN éch:1/10

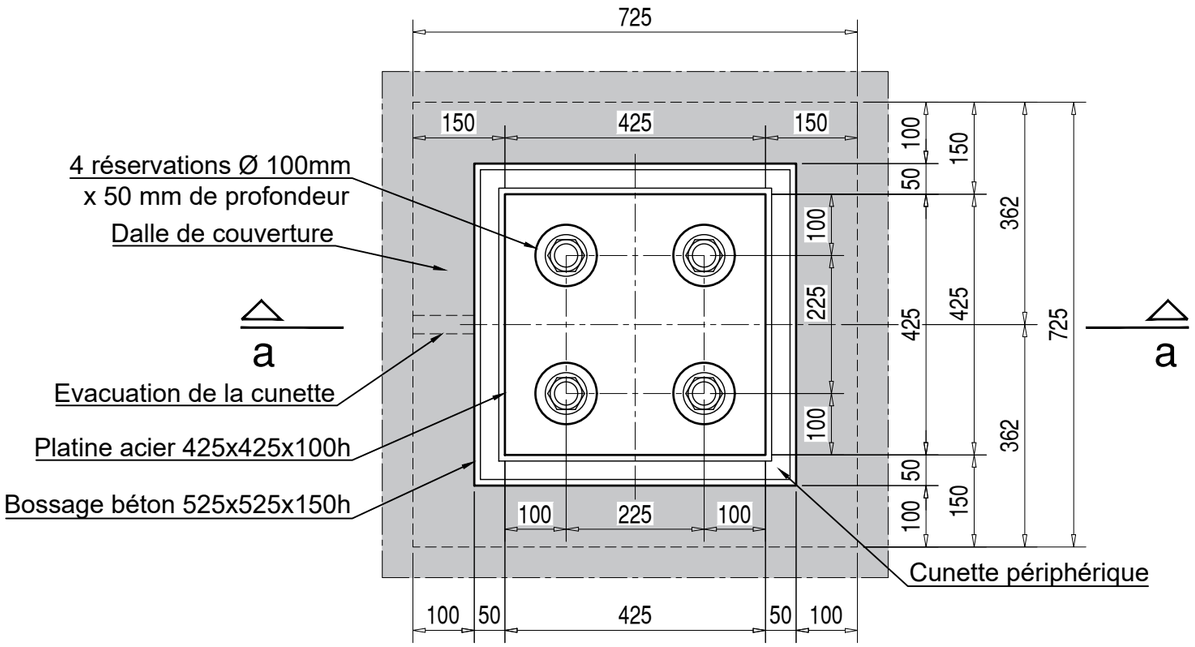

Coupe a-a éch:1/10

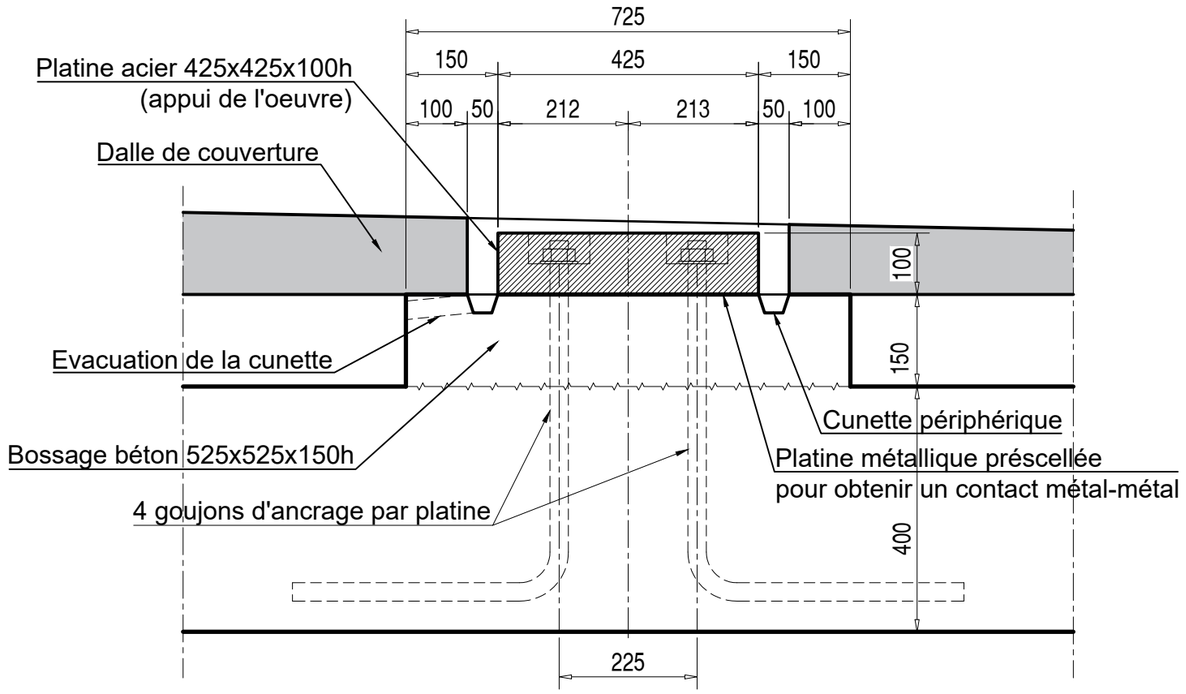

AIA INGÉNIERIE	**Réalisation en milieu aquatique d'une plateforme pour support d'une oeuvre d'art**	Type	N° de document	Indice	Statut	Page
		COF	**001**	**B**	**CTR**	**6 / 6**