SOMMAIRE

Page 1 Réalisation de la piste et de l'aire de préfabrication.

Page 2 Réalisation des fondations.

Page 3 Réalisation de la dalle préfabriquée et déblaiement partiel de la piste immergée.

Page 4 Mise en place de la grue et pose de la dalle préfabriquée.

Page 5 Mise en place de la dalle de couverture.

Page 5(bis) *Phase pour information.*

Page 6 Déblaiement de la piste périphérique de l'ouvrage (zone n°1)

Page 7 Déblaiement de la piste périphérique de l'ouvrage (zone n°2)

Page 8 Déblaiement de la piste périphérique de l'ouvrage (zone n°3)

Page 9 Repli du chantier après pose de l'oeuvre.

Maître d'ouvrage :

CNAC-GP

REALISATION EN MILIEU AQUATIQUE D'UNE PLATEFORME POUR SUPPORT D'UNE ŒUVRE D'ART

PLAN DE PHASAGE
DCE

Echelle : 1/200

N°002

Indice	Date	Modification
A	05-08-2026	Première diffusion
B	07-10-2026	Mise à jour suivant les observations de la MOA

Vérifié par ------ le :
Abdullah POLAT


Maître d'oeuvre :

AIA INGENIERIE

Validé par ------ le :
Samuel REYNAUD

Phase 1:

- Réalisation de la piste d'accès au lac de la Blanchette.
- Création d'une zone de préfabrication (préfa. foraine de la dalle)

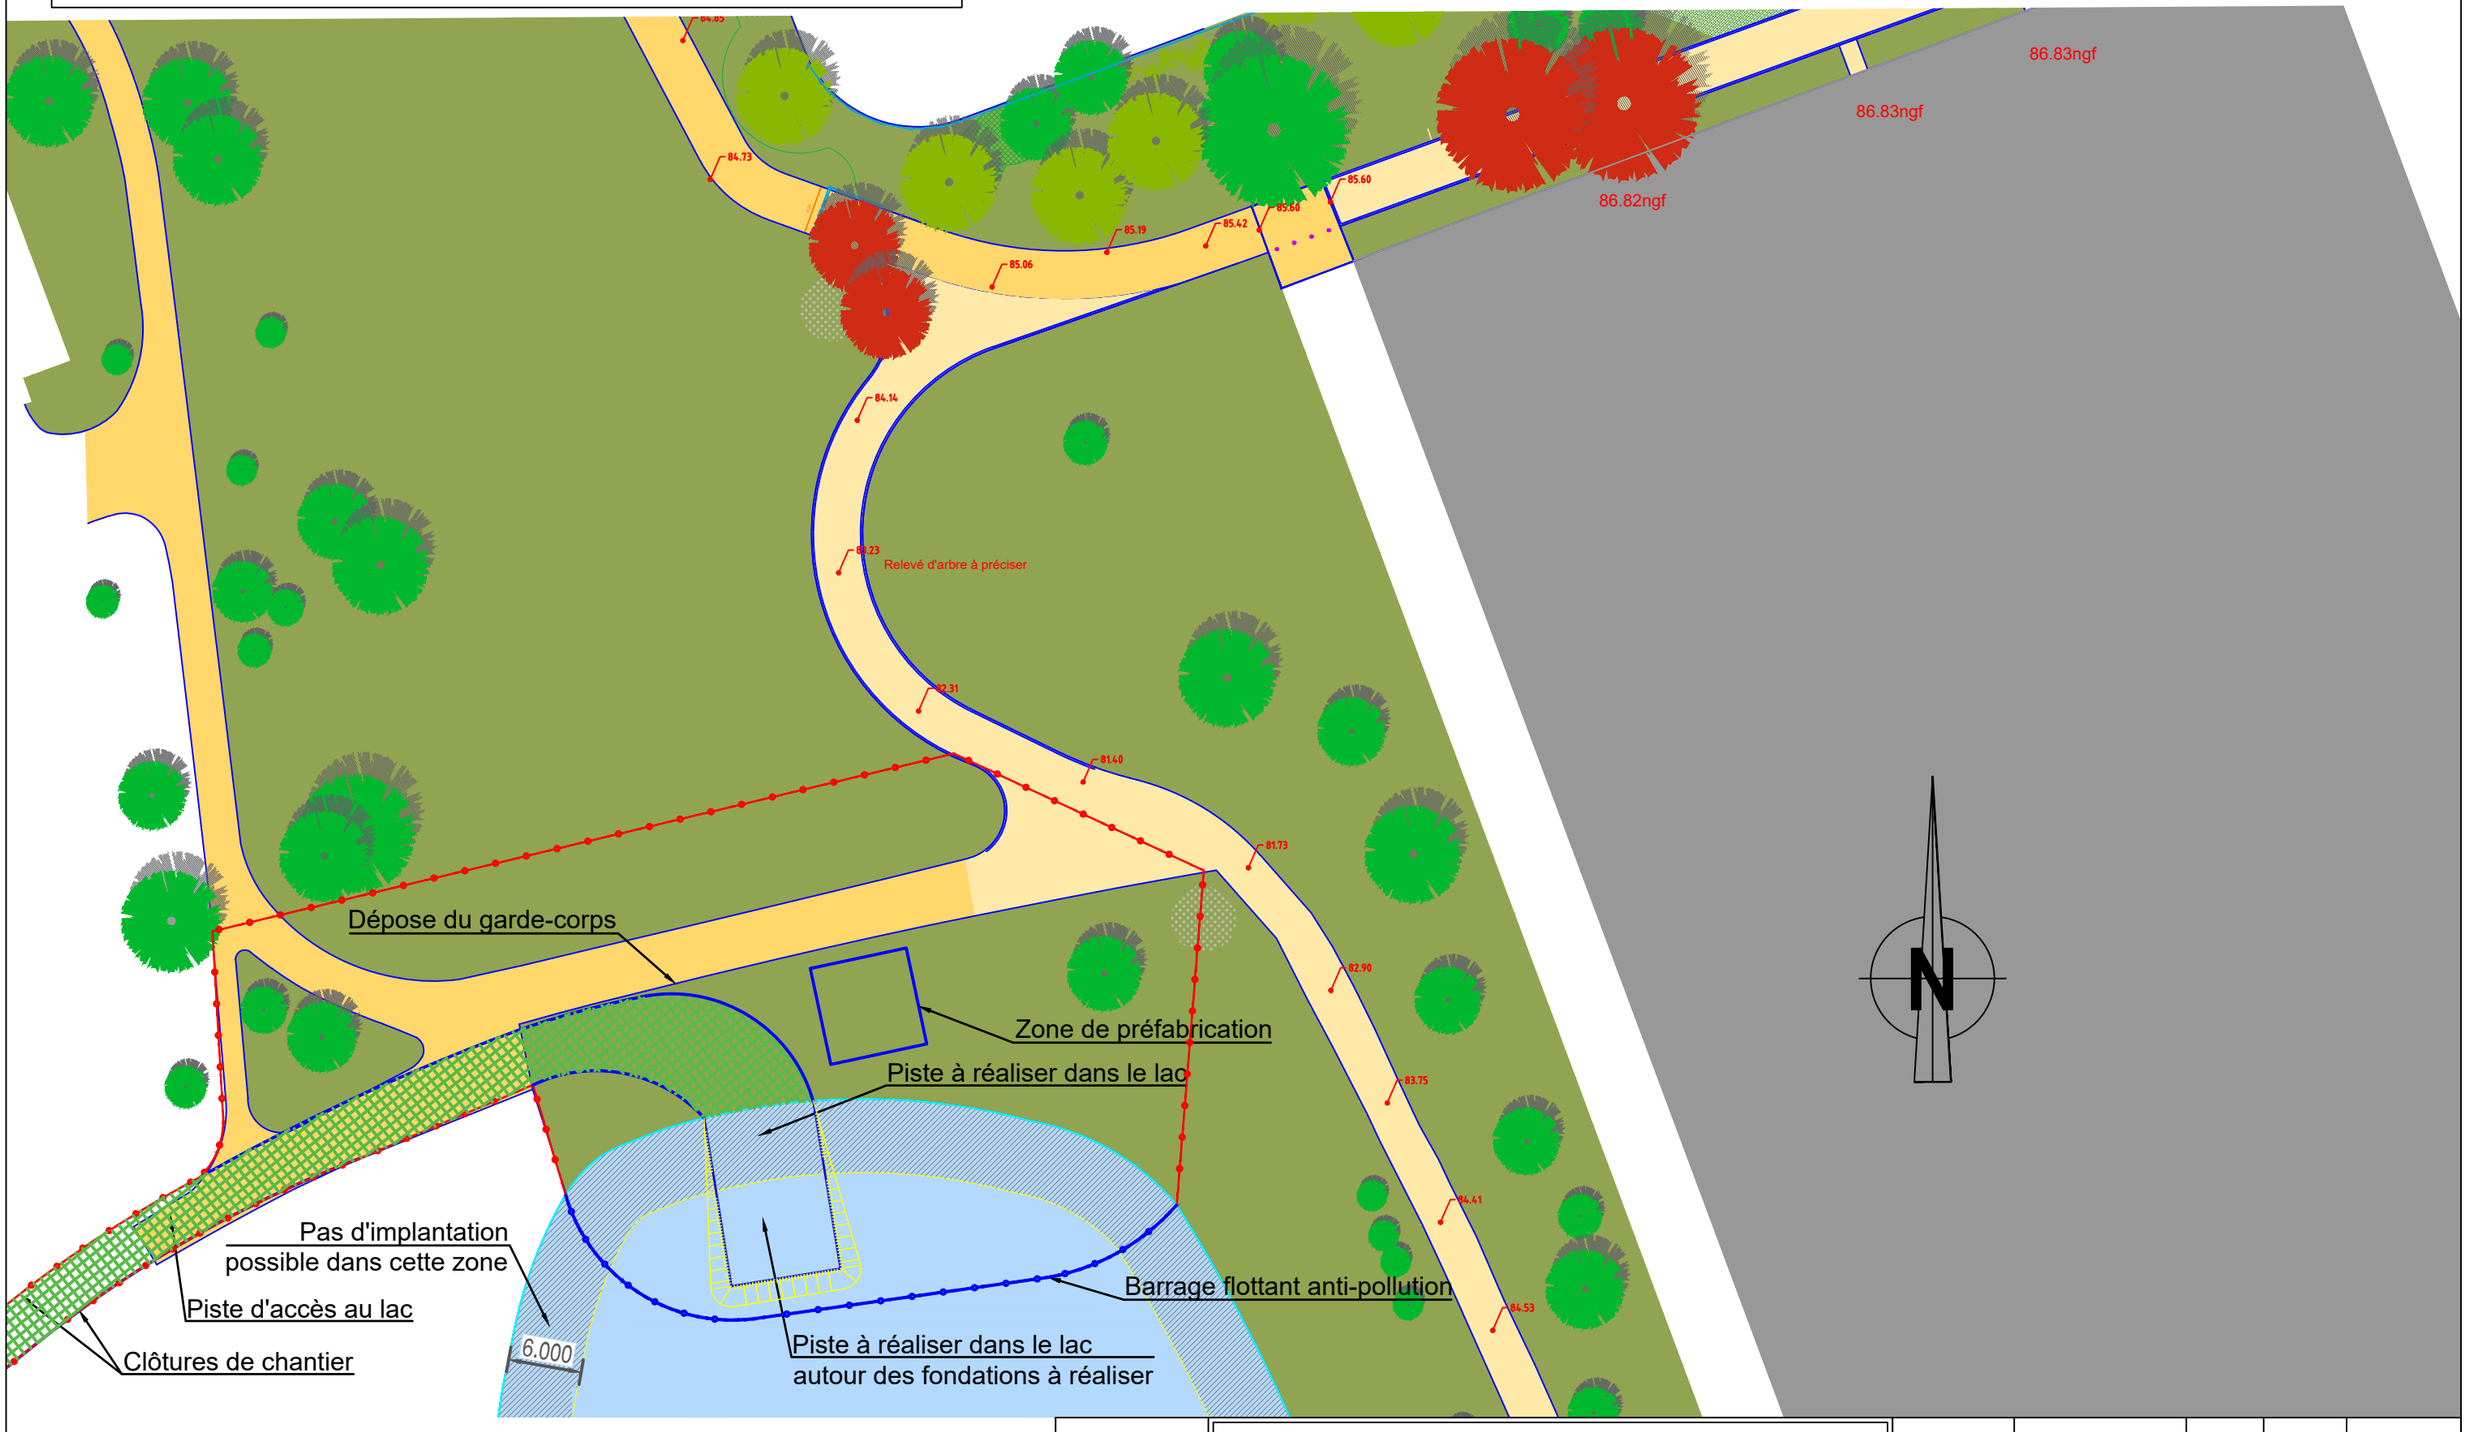

AIA INGÉNIERIE	**Réalisation en milieu aquatique d'une plateforme pour support d'une oeuvre d'art**	Type	N° de document	Indice	Statut	Page
		PLA	**002**	**B**	**-**	**1 / 9**

Phase 2:

Réalisation des fondations.

- Forage et réalisation des micropieux .

82.31

81.40

81.73

82.90

83.75

Foreuse pour micropieux

Réalisation des micropieux

N

AIA INGÉNIERIE	**Réalisation en milieu aquatique d'une plateforme pour support d'une oeuvre d'art**	Type	N° de document	Indice	Statut	Page
		PLA	**002**	**B**	**-**	**2 / 9**

Phase 3:

Réalisation de la dalle préfabriquée et déblaiement partiel de la piste immergée.

- Réalisation de la dalle sur la zone de préfabrication.
- Déblaiement partiel de la piste servant à la réalisation des pieux.

82.31

81.40

81.73

82.90

83.75

Dalle de 16 Tonnes pour la sculpture
en cours de réalisation

Déblaiement de la piste immergée

Battage des palfeuilles


N

INGÉNIERIE	**Réalisation en milieu aquatique d'une plateforme pour support d'une oeuvre d'art**	Type	N° de document	Indice	Statut	Page
		PLA	**002**	**B**	**-**	**3 / 9**

Phase 4:

Mise en place de la grue et pose de la dalle préfabriquée.

- Mise en place de la grue de 300 T.
- Levage et mise en place de la dalle préfabriquée.
- Clavage de la dalle préfabriquée sur ses fondations.

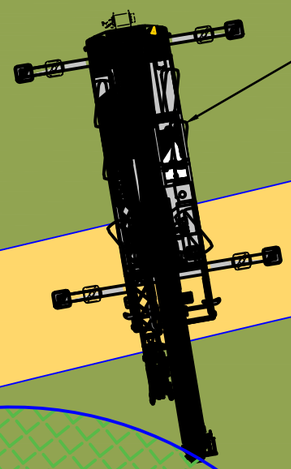

Grue de 300 Tonnes avec
une capacité de levage de
120 Tonnes

82.31

81.40

81.73

82.90

83.75


Mise en place et clavage de
la dalle en position définitive

N

AIA INGÉNIERIE	**Réalisation en milieu aquatique d'une plateforme pour support d'une oeuvre d'art**	Type	N° de document	Indice	Statut	Page
		PLA	**002**	**B**	**-**	**4 / 9**

Phase 5:

- Levage et mise en place de la dalle de couverture.
- Fin d'opération de la grue de 300 Tonnes

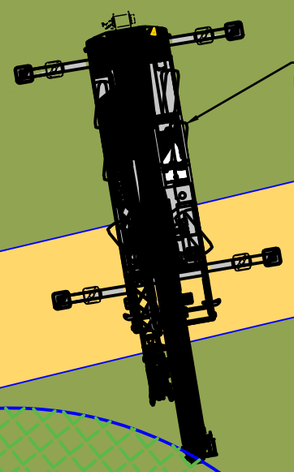

Grue de 300 Tonnes avec une capacité de levage de 120 Tonnes

82.31

81.40

81.73

82.90

83.75

Mise en place de la dalle de couverture

N

AIA INGÉNIERIE	**Réalisation en milieu aquatique d'une plateforme pour support d'une oeuvre d'art**	Type	N° de document	Indice	Statut	Page
		PLA	**002**	**B**	**-**	**5 / 9**

Phase 5 (bis) :

Phase pour information

Mise en place de l'oeuvre et des sphères complémentaires par le biais de la nacelle araignée automotrice.

82.31

81.40

81.73

82.90

83.75

Nacelle araignée automotrice développée
Position 1

Nacelle araignée automotrice
circulations de la nacelle vers position 2

Nacelle araignée automotrice développée
Position 2

N

INGÉNIERIE

Réalisation en milieu aquatique d'une plateforme pour support d'une oeuvre d'art

Type	N° de document	Indice	Statut	Page
PLA	**002**	**B**	**-**	**5 (bis) / 9**

Phase 6:

Déblaiement de la piste périphérique de l'ouvrage.

- Réalisation d'un talutage (zone n°1).
- Suppression d'une partie des palfeuilles (zone n°1).

82.31

81.40

81.73

82.90

83.75

N

Talutage (zone n°1)

Suppression des palfeuilles (zone n°1)

Déblaiement de la piste immergée

INGÉNIERIE	**Réalisation en milieu aquatique d'une plateforme pour support d'une oeuvre d'art**	Type	N° de document	Indice	Statut	Page
		PLA	**002**	**B**	**-**	**6 / 9**

Phase 7:

Déblaiement de la piste périphérique de l'ouvrage.

- Réalisation d'un talutage (zone n°2).
- Suppression d'une partie des palfeuilles (zone n°2).

82.31

81.40

81.73

82.90

83.75

N

Talutage (zone n°2)

Suppression des palfeuilles (zone n°2)


Déblaiement de la piste immergée

INGÉNIERIE	**Réalisation en milieu aquatique d'une plateforme pour support d'une oeuvre d'art**	Type	N° de document	Indice	Statut	Page
		PLA	**002**	**B**	**-**	**7 / 9**

Phase 8:

Déblaiement de la piste périphérique de l'ouvrage.

- Suppression du reste des palfeuilles (zone n°3).

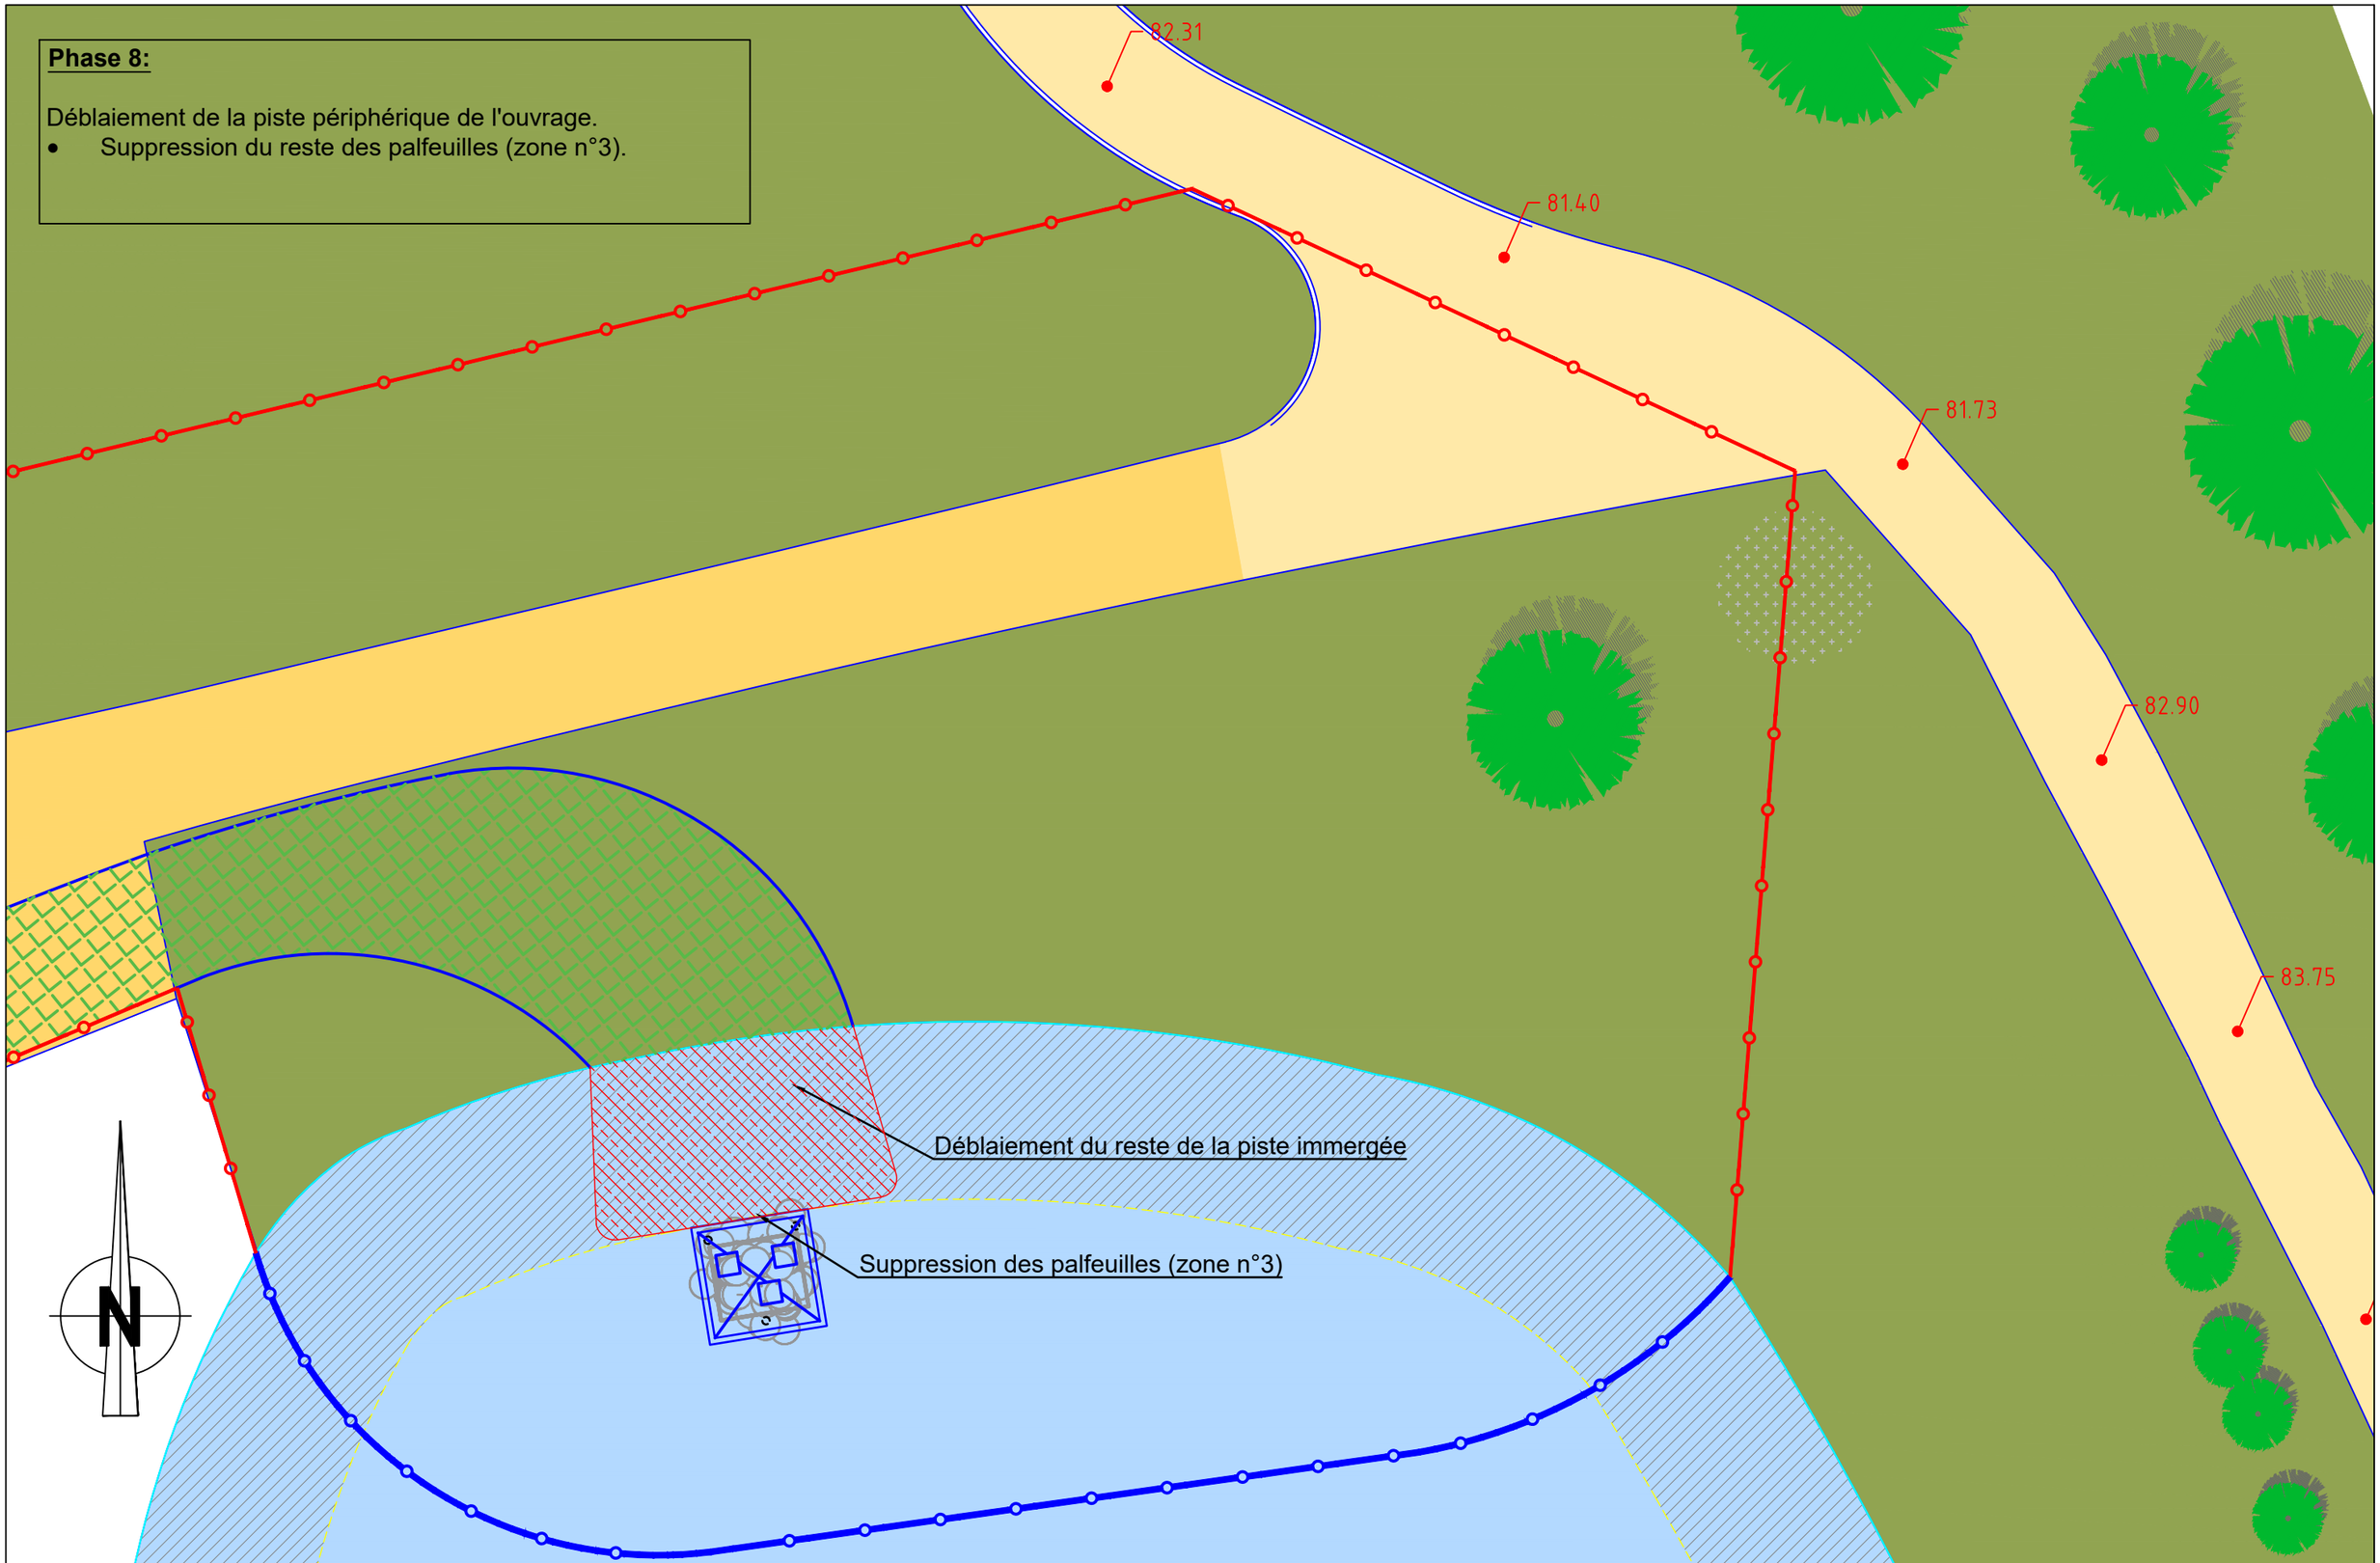

INGÉNIERIE	**Réalisation en milieu aquatique d'une plateforme pour support d'une oeuvre d'art**	Type	N° de document	Indice	Statut	Page
		PLA	**002**	**B**	**-**	**8 / 9**

Phase 9:

Repli chantier après pose de l'oeuvre .
(N.B. : Pose de l'oeuvre hors marché)

81.40

81.73

82.90

83.75

N

AIA INGÉNIERIE	**Réalisation en milieu aquatique d'une plateforme pour support d'une oeuvre d'art**	Type	N° de document	Indice	Statut	Page
		PLA	**002**	**B**	**-**	**9 / 9**