VILLE DE POITIERS

CMA-UI

B^TS CMA - SS

COQUILLES FACADES C1 à C6

COUPES


J. MONGE Architecte en chef des B.C. et P.N.

GROUPEMENT BREUIL HERNANDEZ MUZZOLINI

Pss 1			
	15-2-71	C	mise à jour - modifié C1-C3.C4-C5-C6
	17-12-70	B	acrotères et 1er étage SS. Numérotation
	17-11-70	A	modifié clavetage. Acrotères et numérotation en attente
	10-11-70		

SILICALCITE DE FRANCE

SS

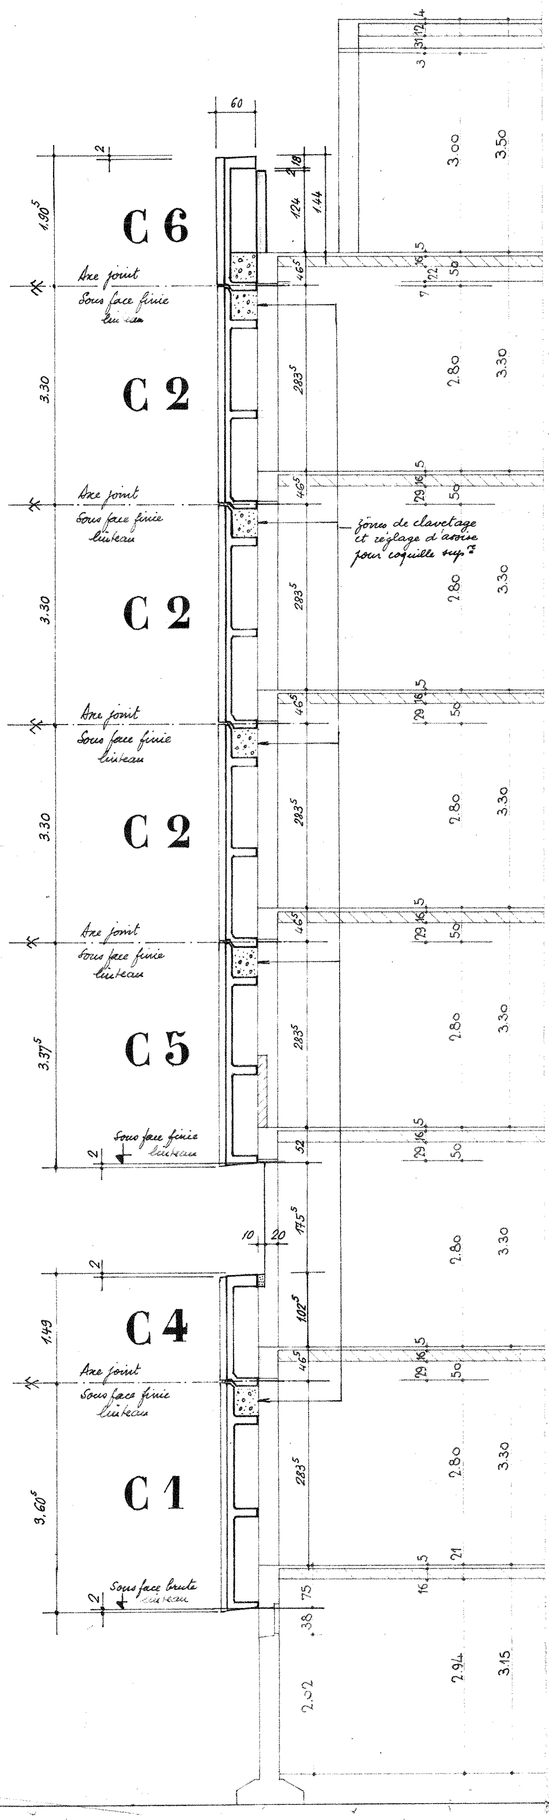

CMA

