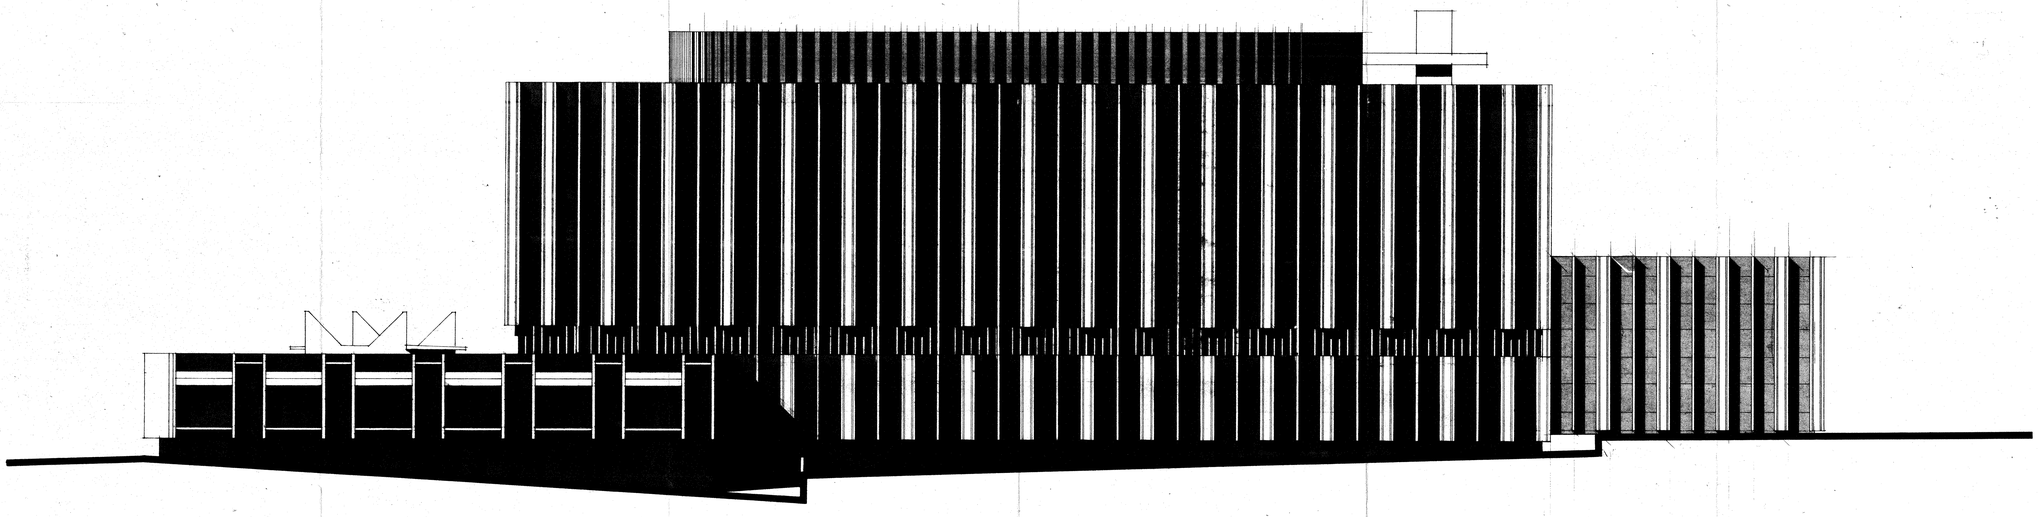


UNION DES ORGANISMES DE SECURITE SOCIALE
CAISSE DE MUTUALITE AGRICOLE

PROJET D'EXECUTION

CMA UI

FAÇADE EST

JEAN MONGE ARCHITECTE EN CHEF DES BATIMENTS CIVILS ET DES PALAIS NATIONAUX
9 rue Lesueur 16e-PARIS XVI-JAS 7926.

MODIFICATIONS	OBSERVATIONS
5/3/70 mise à jour	

ECHELLE 1:100 m.m. PARIS LE 20.11.19..