

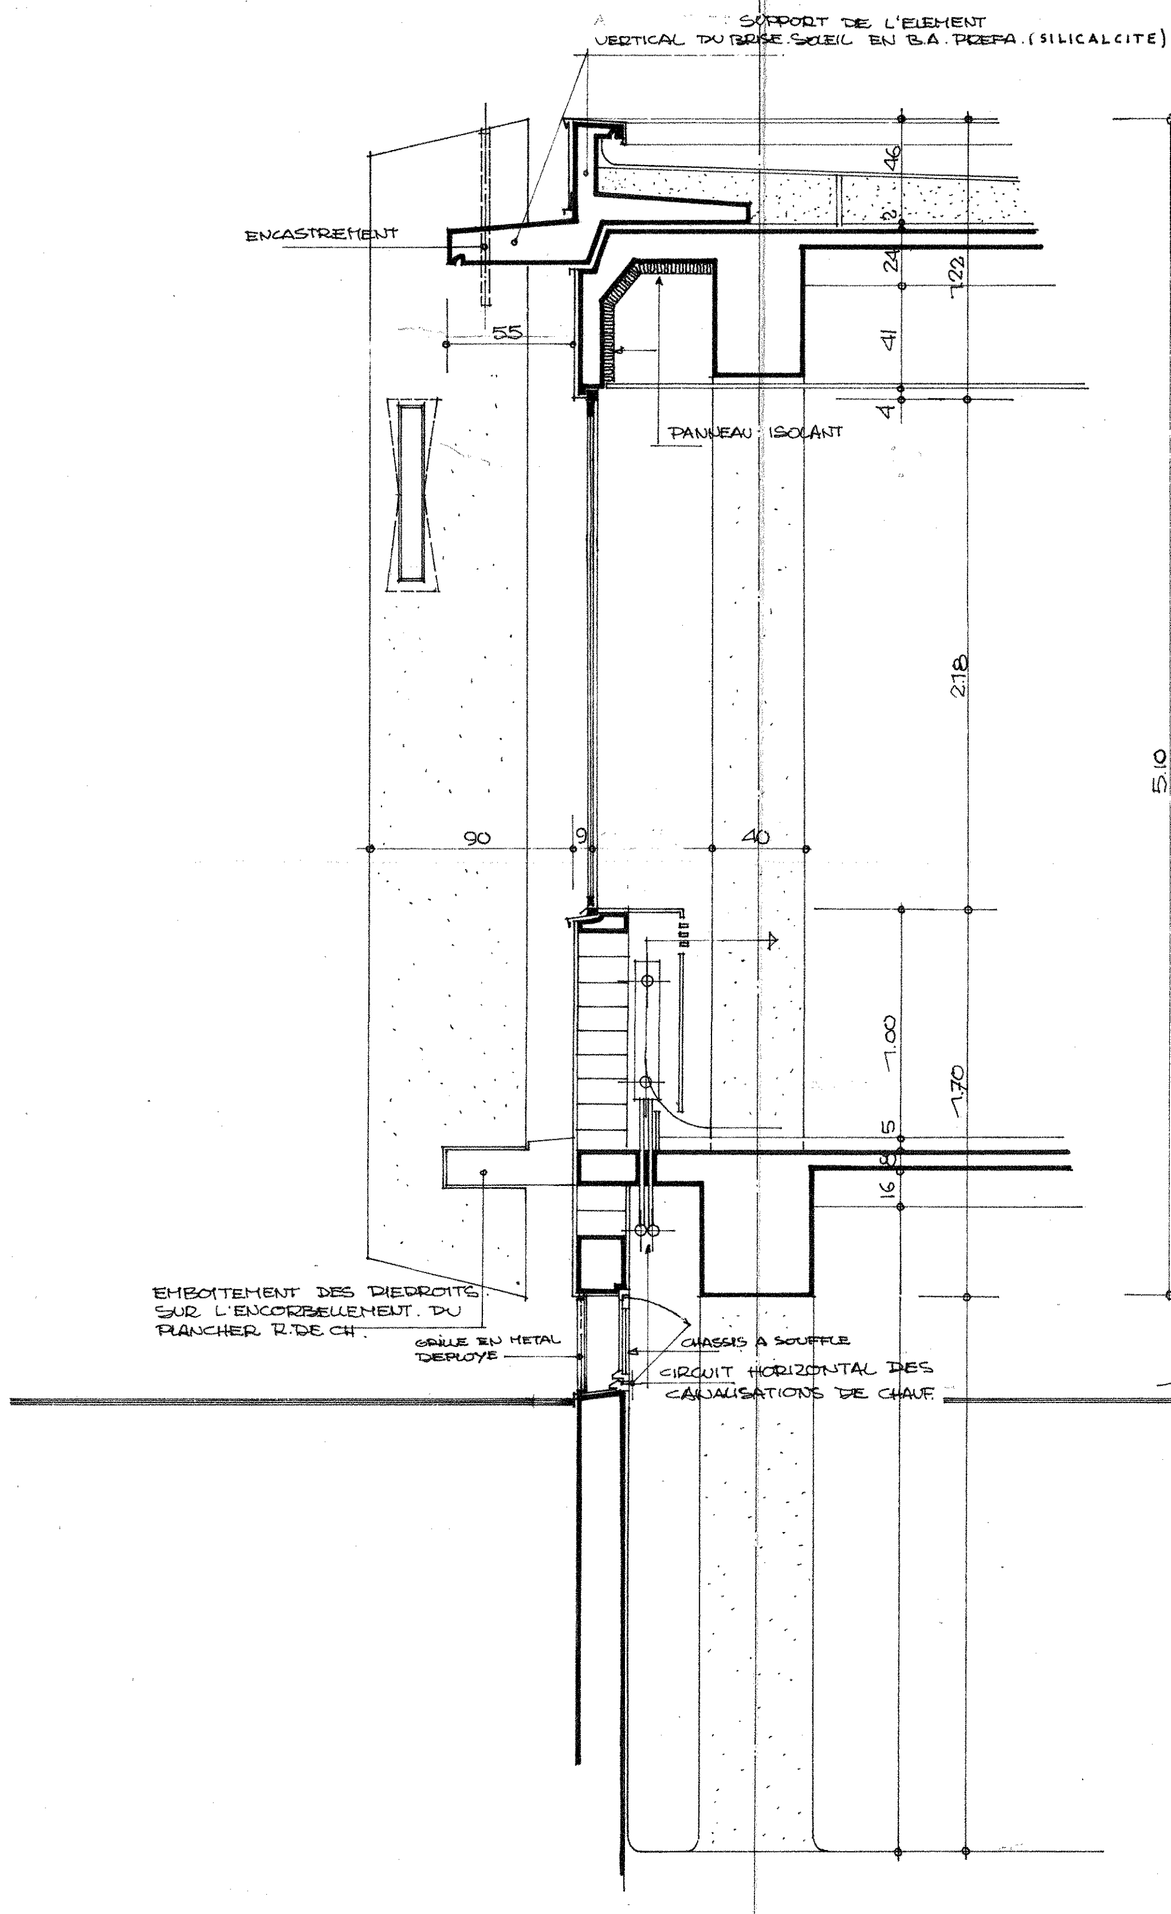


COUPE A A

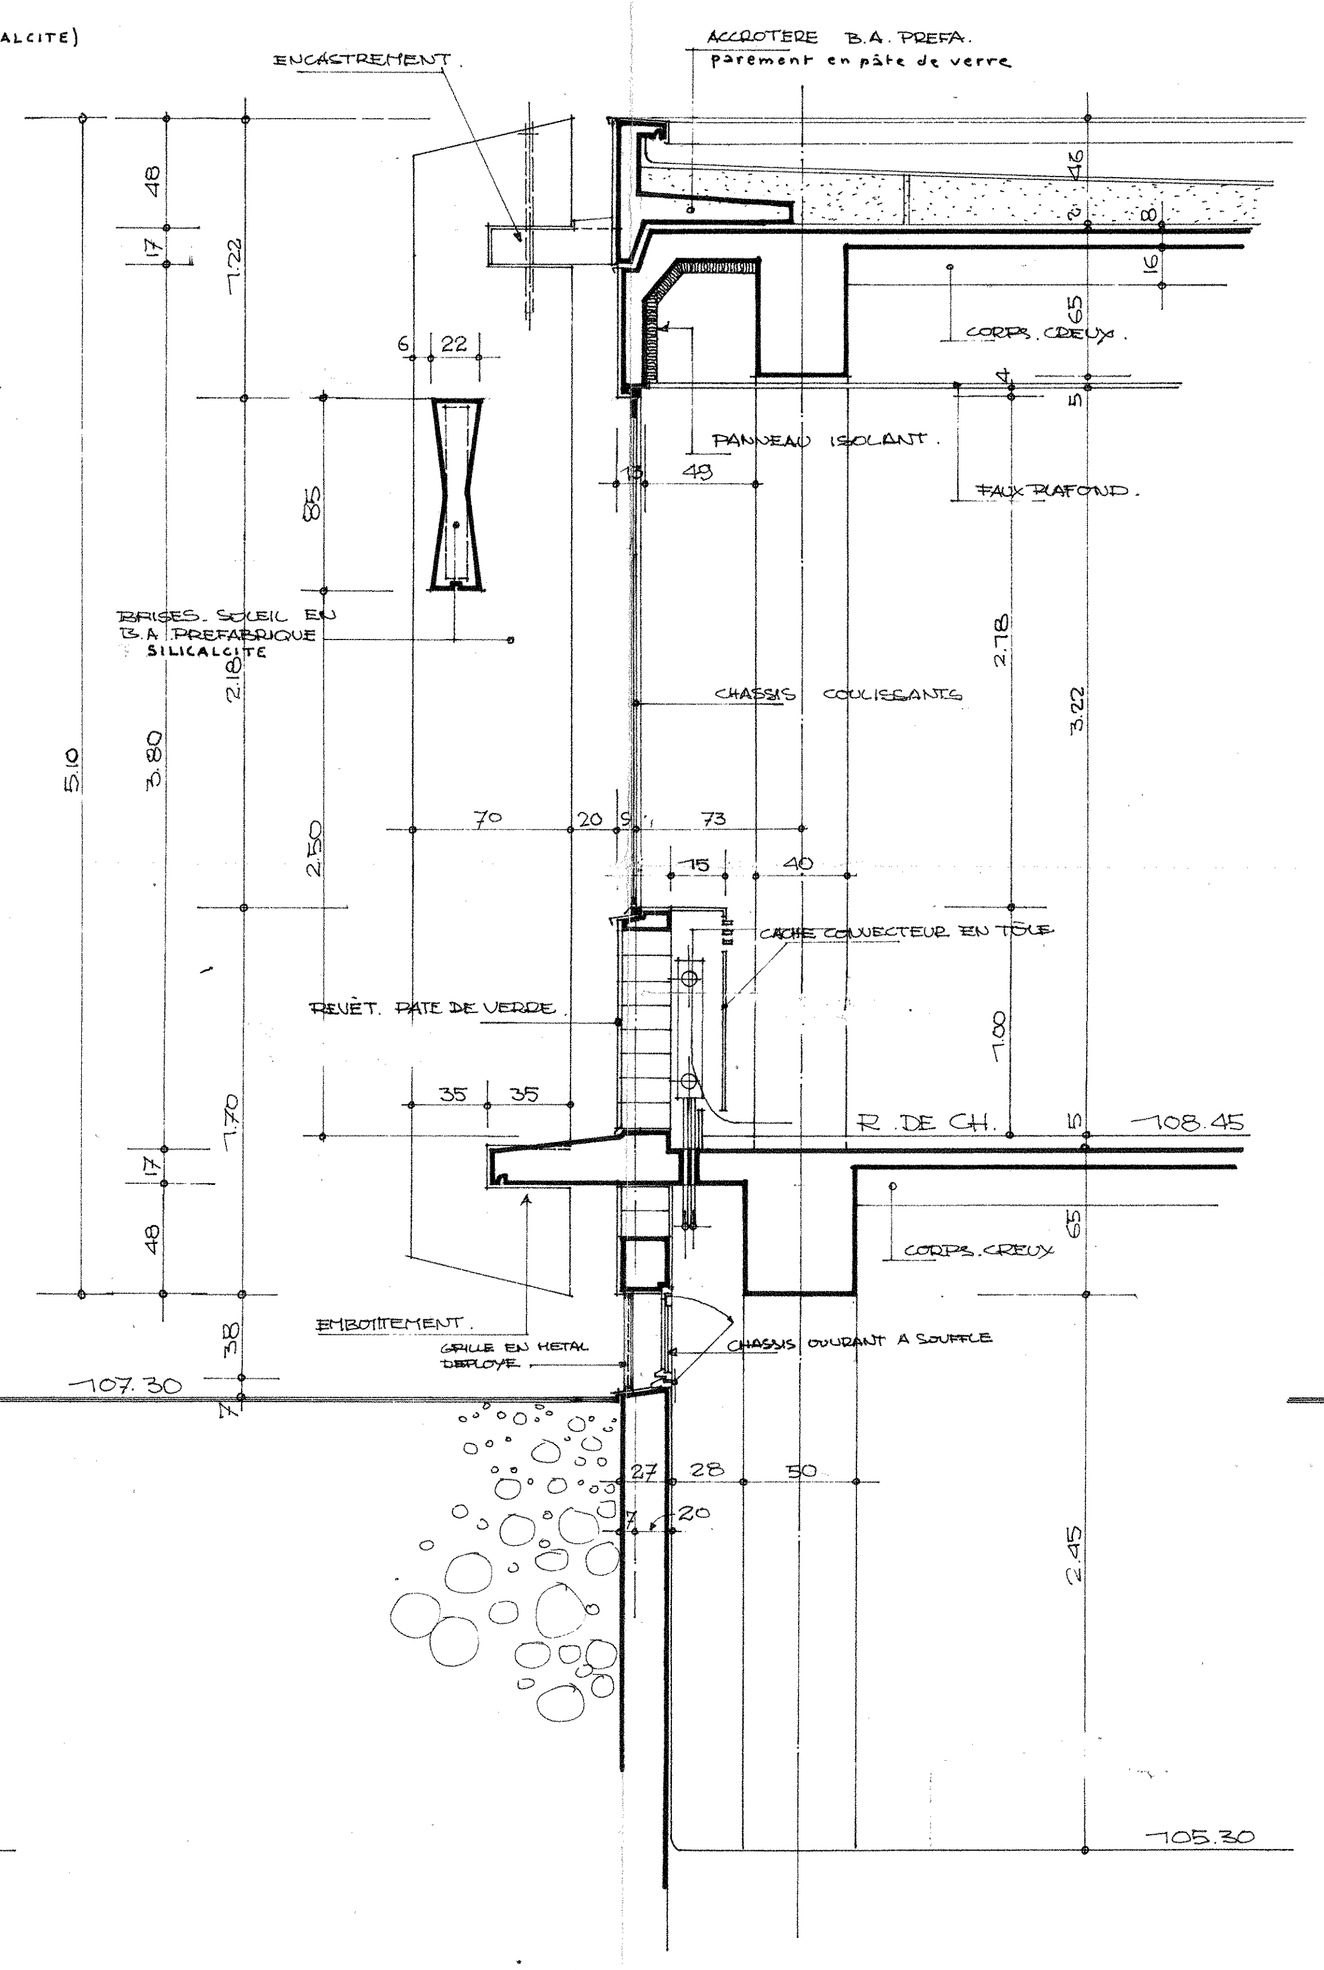

COUPE B B

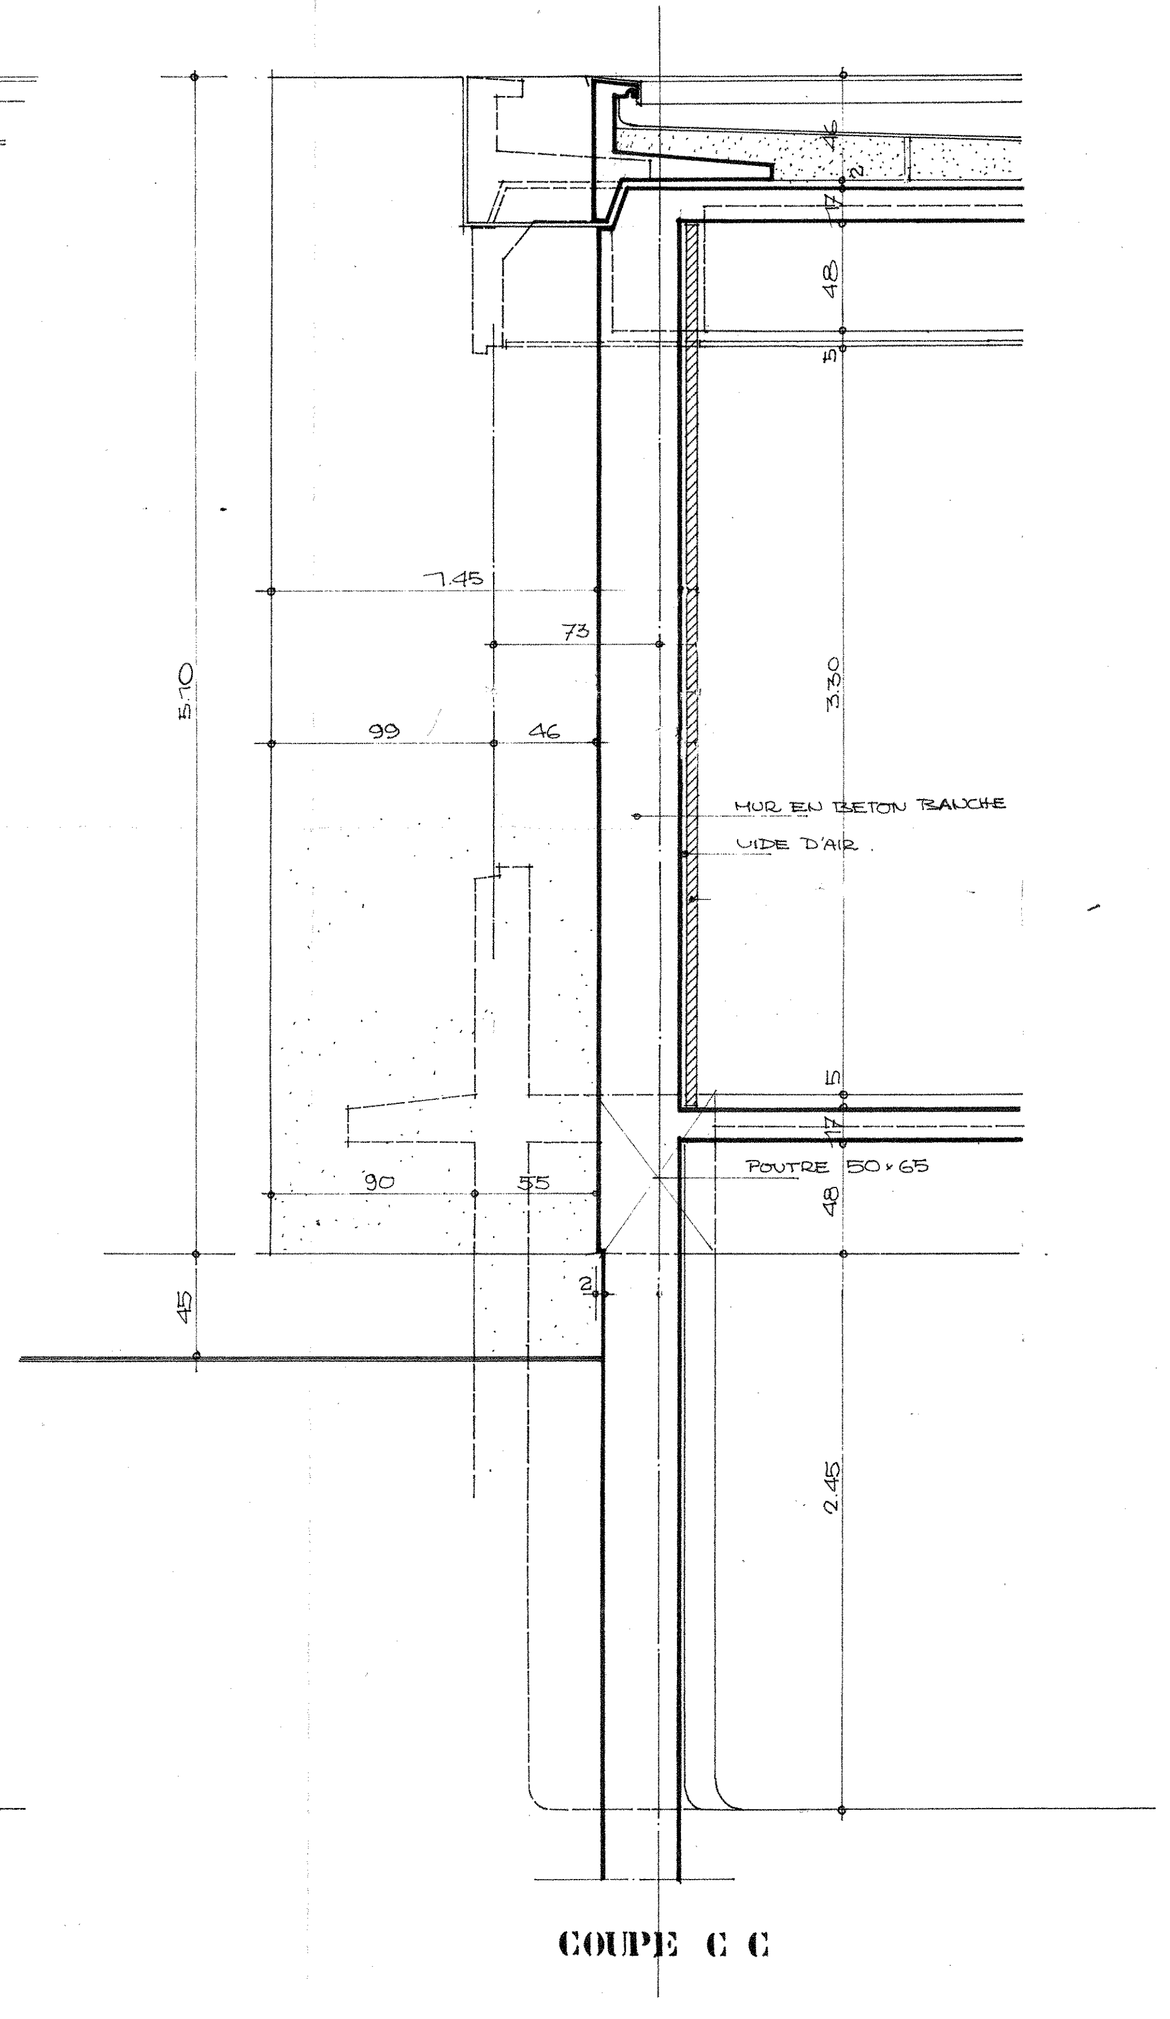

COUPE C C

VILLE DE POITIERS

UNION DES ORGANISMES DE SECURITE SOCIALE
CAISSE DE MUTUALITE AGRICOLE

PROJET D'EXECUTION

CMA UI

RAP 2 DOCUMENT D'EXPERTISE
Date :
Immeuble
Expert
PHOTOS/NB PLAN
à conserver pour M.A.J. à 3 ans

DETAIL DE FACADE BAT BAS
COUPES A_B_C

JEAN MONGE
ARCHITECTE EN CHEF DES BATIMENTS CIVILS ET DES PALAIS NATIONAUX
6 rue Leconte de Lisle-PARIS XVI-JAS 7724

54	MODIFICATIONS		OBSERVATIONS
	24.11.69	côtes	
	19.1.70	côtes convecteur et hor. d'allège	
	5/03/70	mise à jour	

ECHELLE 0.05 mpm
PARIS LE 3.11.1969