
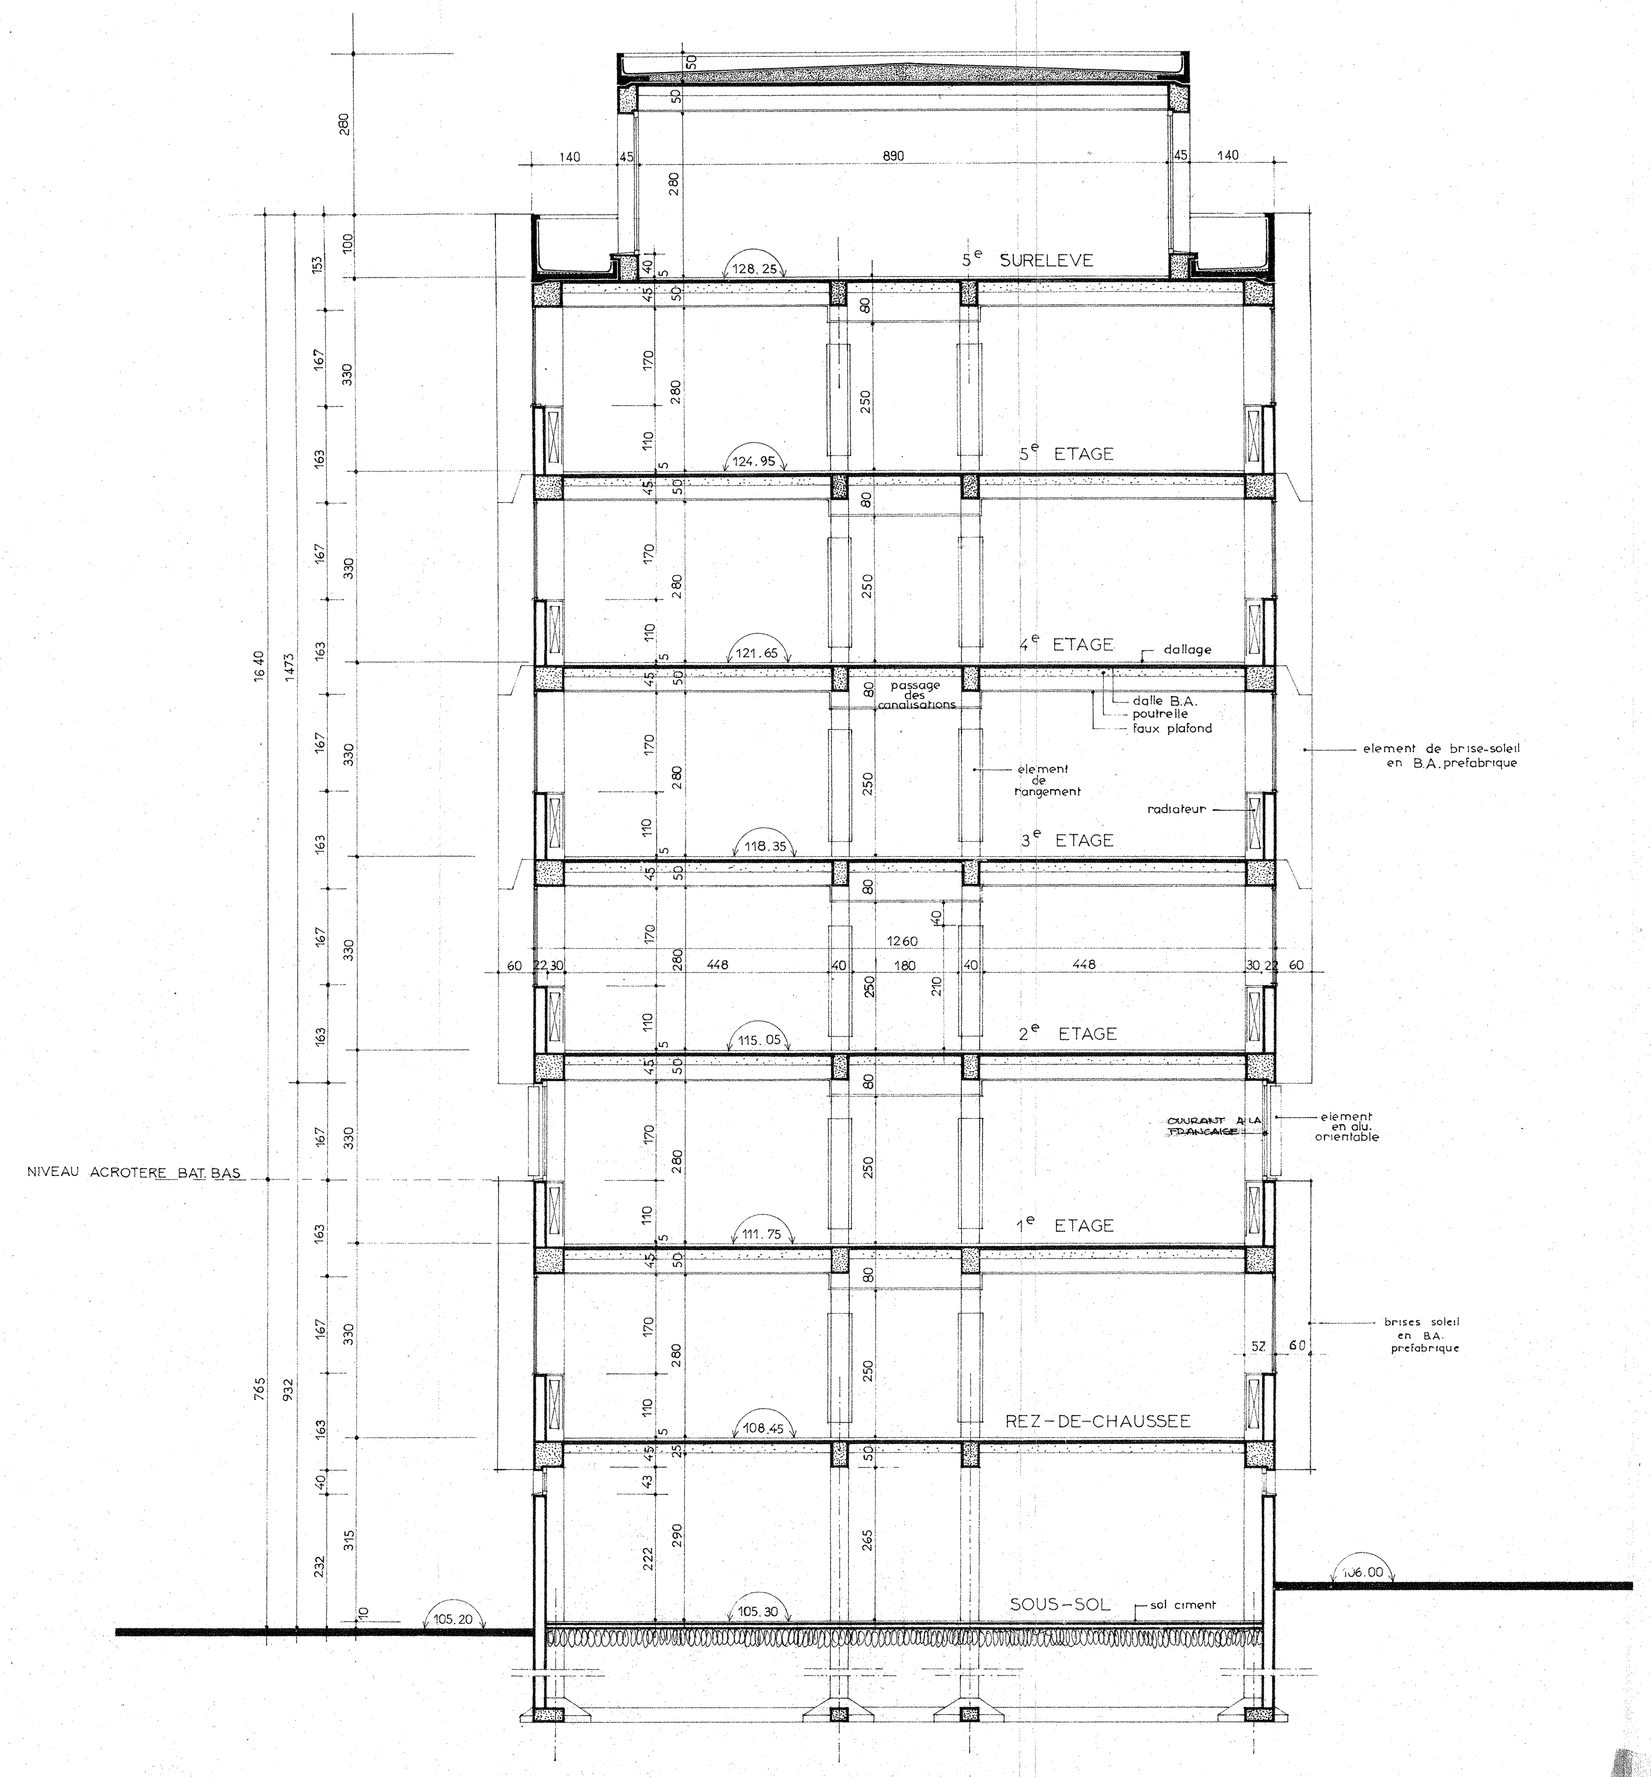


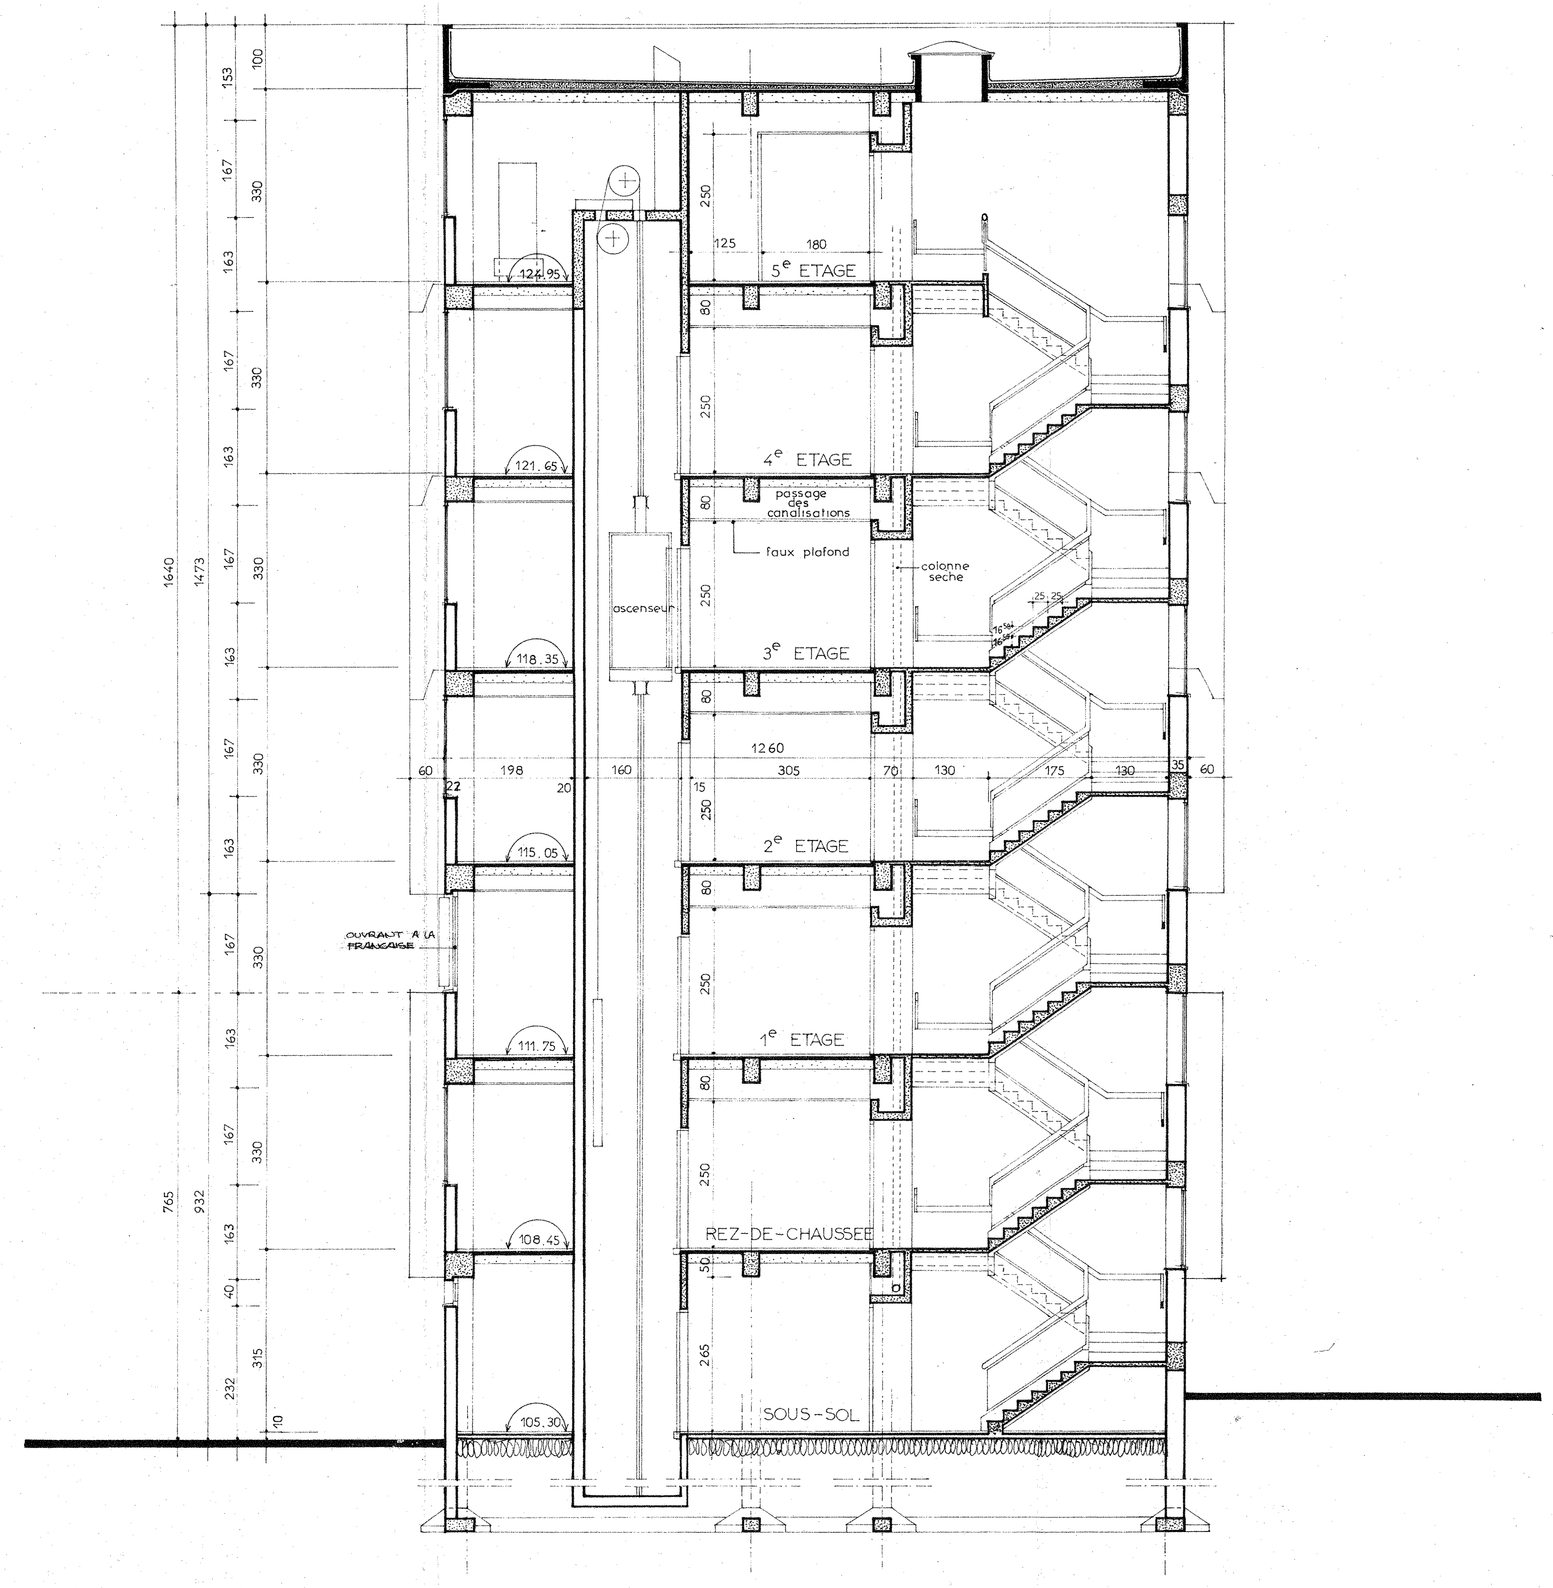

VILLE DE POITIERS

JANV. 1970

UNION DES ORGANISMES DE SECURITE SOCIALE
CAISSE DE MUTUALITE AGRICOLE

PROJET D'EXECUTION

CMA UI

COUPES BATIMENT - SS

Transcrib.

8f ST001-023

JEAN MONGE — ARCHITECTE EN CHEF DES BATIMENTS CIVILS ET DES PALAIS NATIONAUX
8 rue Lacuée de Cessac-PARIS XVIIIe 7726

MODIFICATIONS	OBSERVATIONS

ECHELLE: 1/50

PARIS LE 17.11.1969