
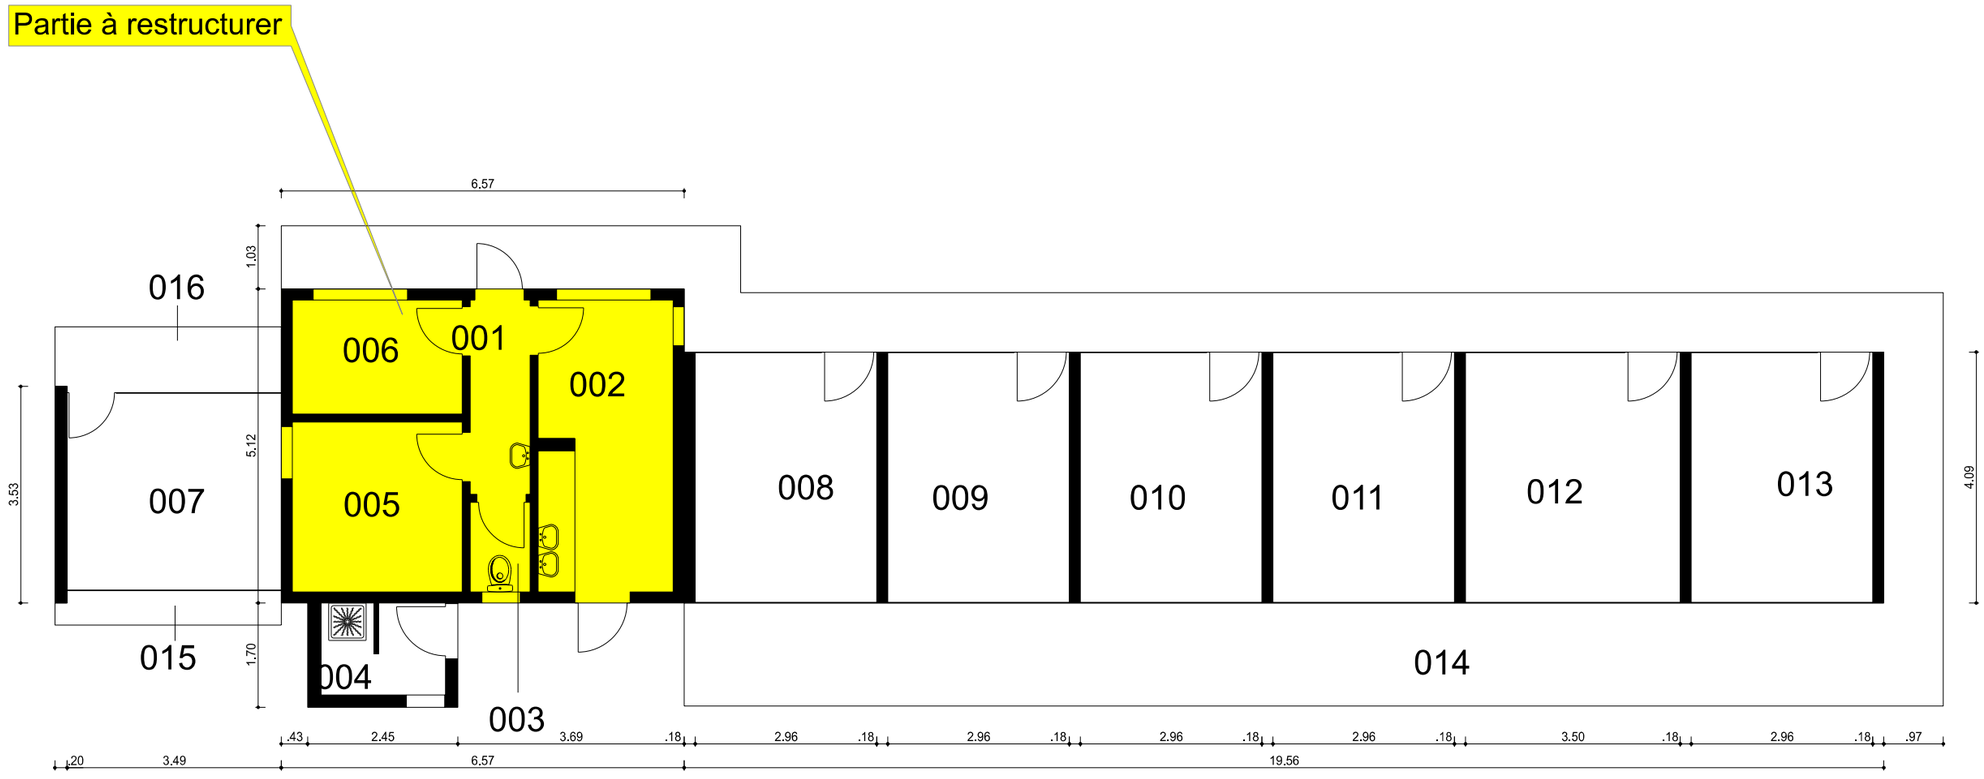


BAT 047 ETAT ACTUEL

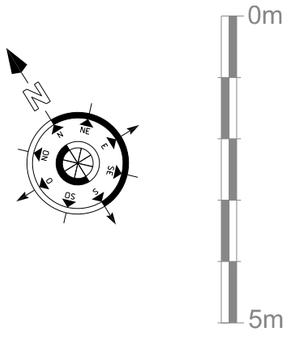

DIRECTION D'INFRASTRUCTURE de la DEFENSE de NOUMEA BP 38 98843 NOUMEA CEDEX

Dessin - projet :
OET Tuân PIERREZ

Chargé d'affaire:
ADJ MOHI Clément. tél: 292784

Directeur de la DID de NOUMÉA
IC1MI NARDELLI Stéphane

Nouvelle Caledonie - Commune de PAÏTA
TONTOUTA - BASE AERIENNE 186

Mise aux normes et augmentation de la capacité d'accueil du Chenil

D.C.E

Bâtiment 047
PLAN

Echelle : 1/ 100

Etat ACTUEL

Nom du fichier :
2026_988 821 001Z_BA186_construction d'un chenil_1_COMP_FDE

Service d'Infrastructure de la Défense

Numéro d'opération :
26 028

MINISTÈRE DES ARMÉES ET DES ANCIENS COMBATTANTS
Liberté
Égalité
Fraternité

Date	Indice	N° Ordre
Sept 2026	Ind	003

SGA
Secrétariat général pour l'administration