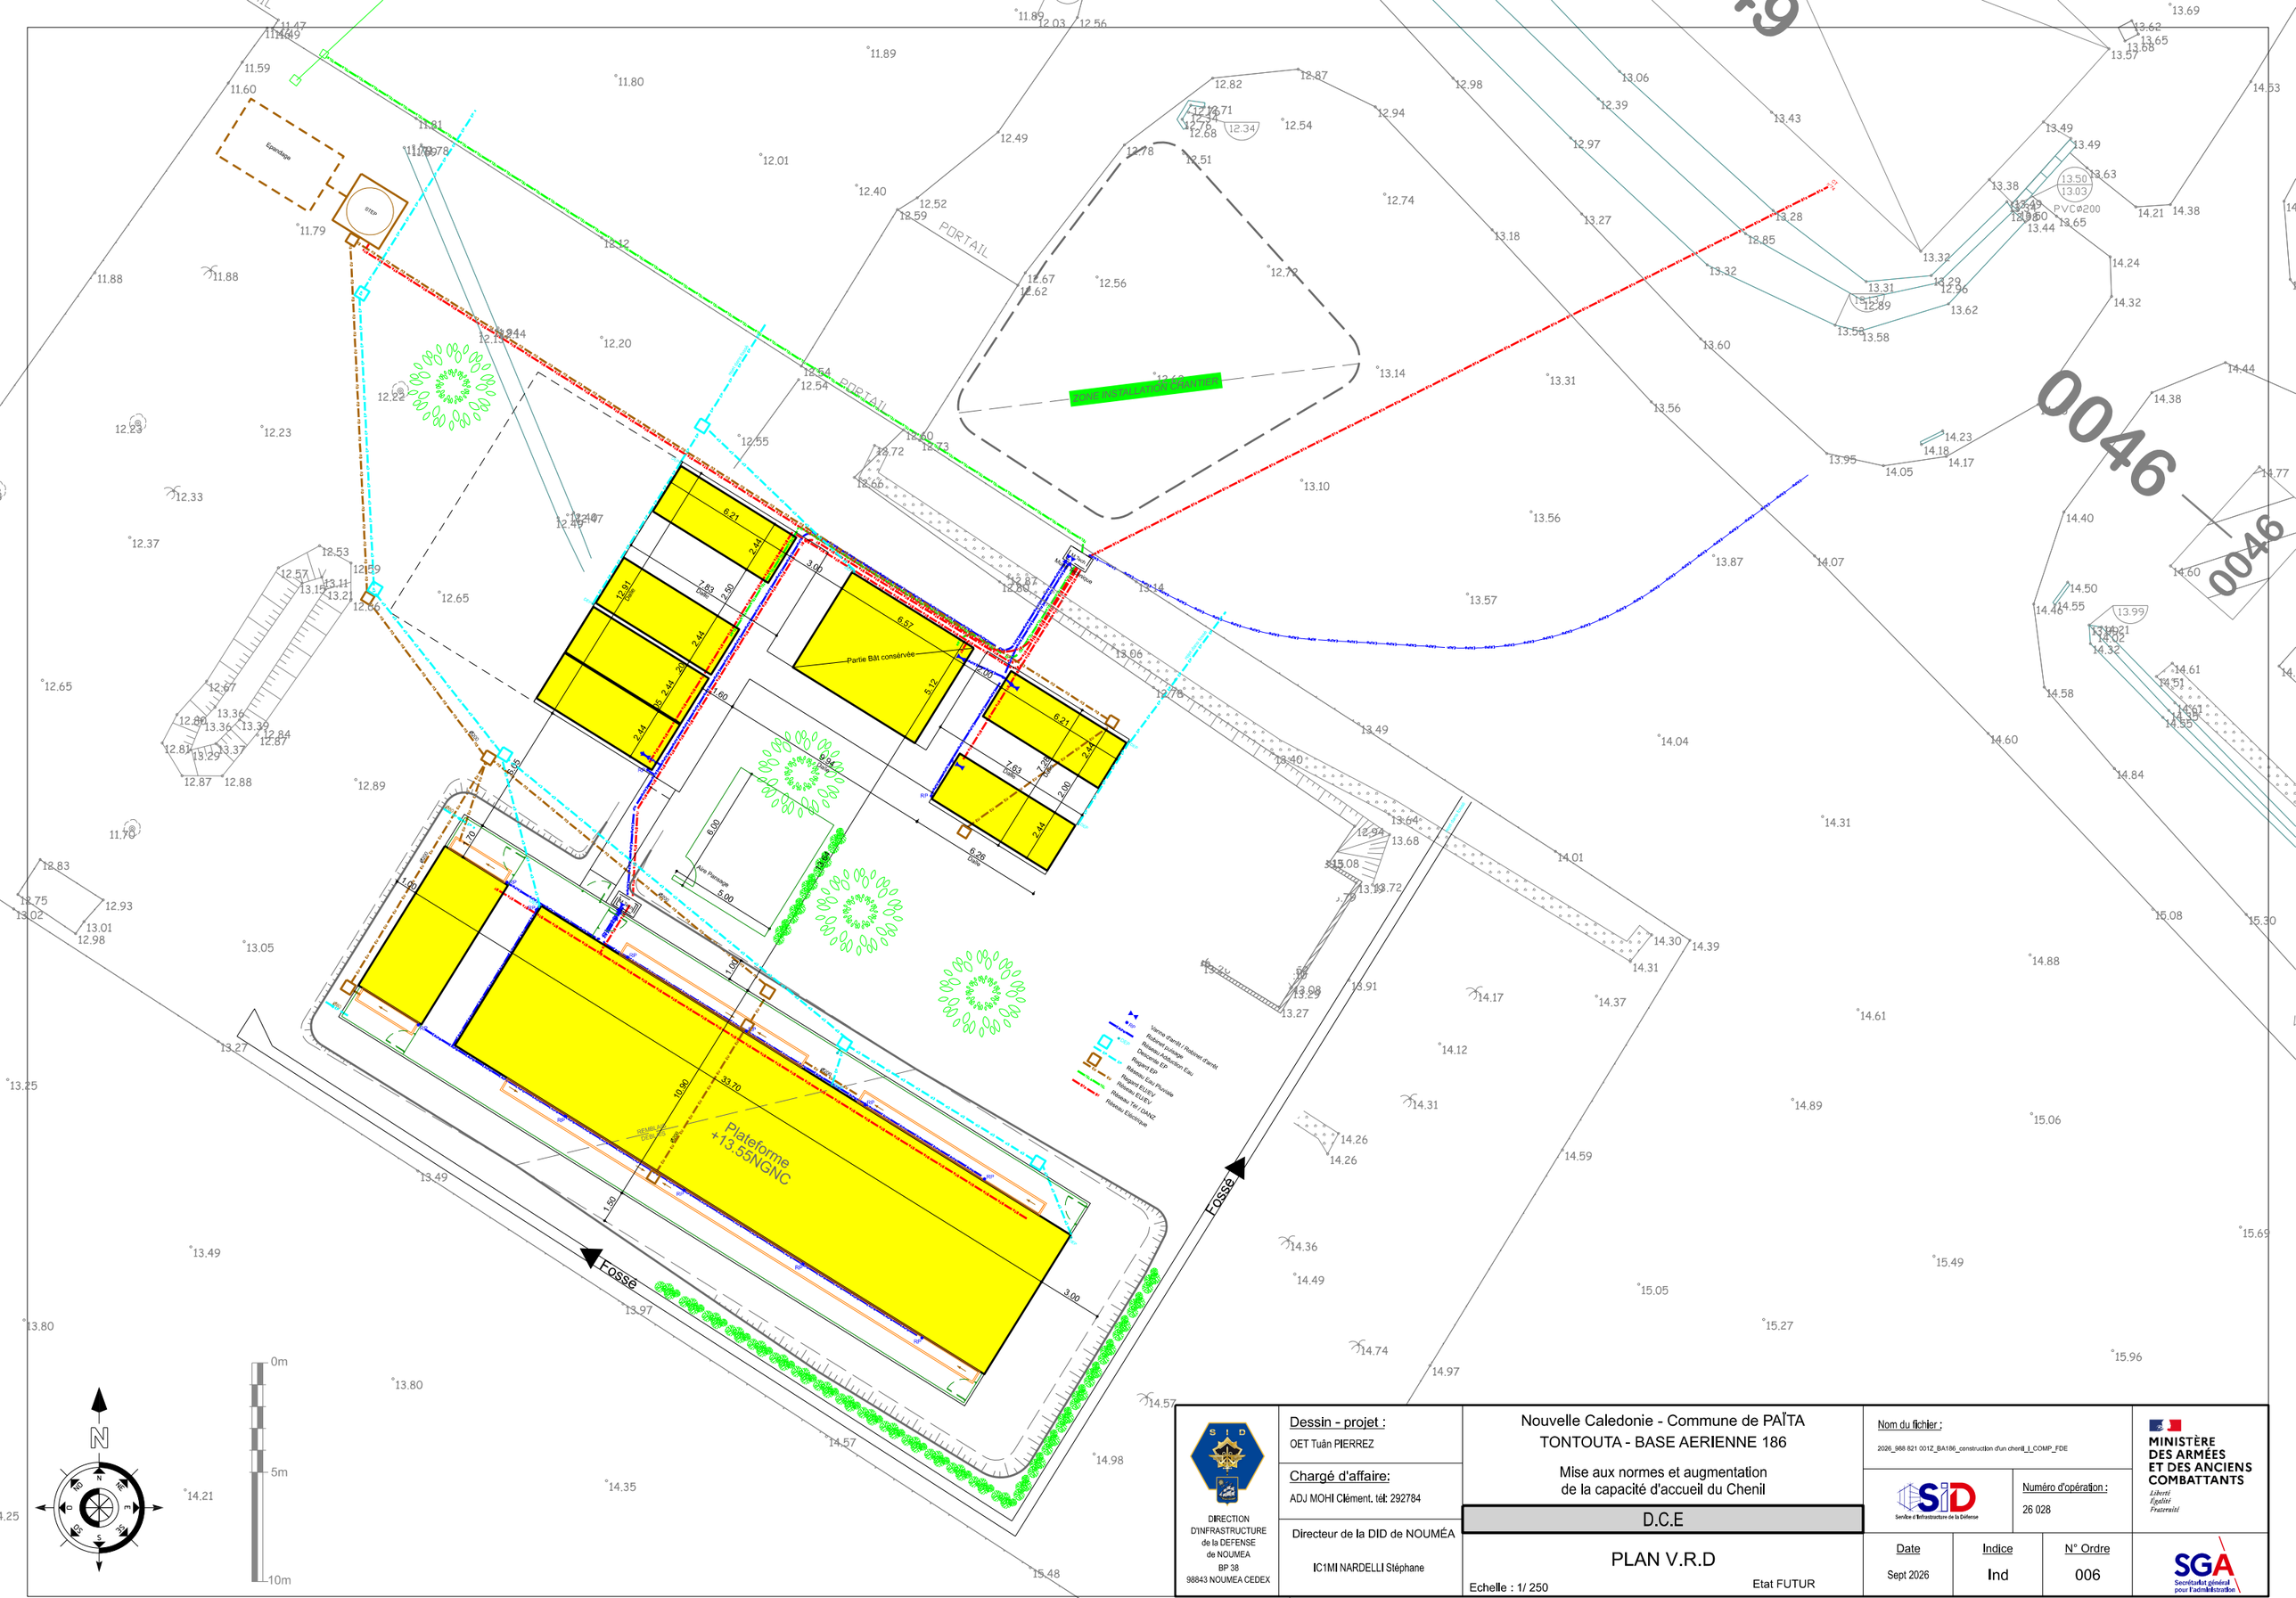


DIRECTION D'INFRASTRUCTURE de la DEFENSE de NOUMEA BP 38 98843 NOUMEA CEDEX

Dessin - projet :
OET Tuân PIERREZ

Chargé d'affaire:
ADJ MOHI Clément. tél: 292784

Directeur de la DID de NOUMÉA
IC1MI NARDELLI Stéphane

Nouvelle Caledonie - Commune de PAÏTA
TONTOUTA - BASE AERIENNE 186

Mise aux normes et augmentation de la capacité d'accueil du Chenil

D.C.E

PLAN V.R.D

Echelle : 1/ 250

Etat FUTUR

Nom du fichier :
2026_988 821 001Z_BA186_construction d'un chenil_L_COMP_FDE

Service d'Infrastructure de la Défense

Numéro d'opération :
26 028

Date
Sept 2026

Indice
Ind

N° Ordre
006

MINISTÈRE DES ARMÉES ET DES ANCIENS COMBATTANTS
Liberté
Égalité
Fraternité

SGA
Secrétariat général pour l'administration