
M.Tech

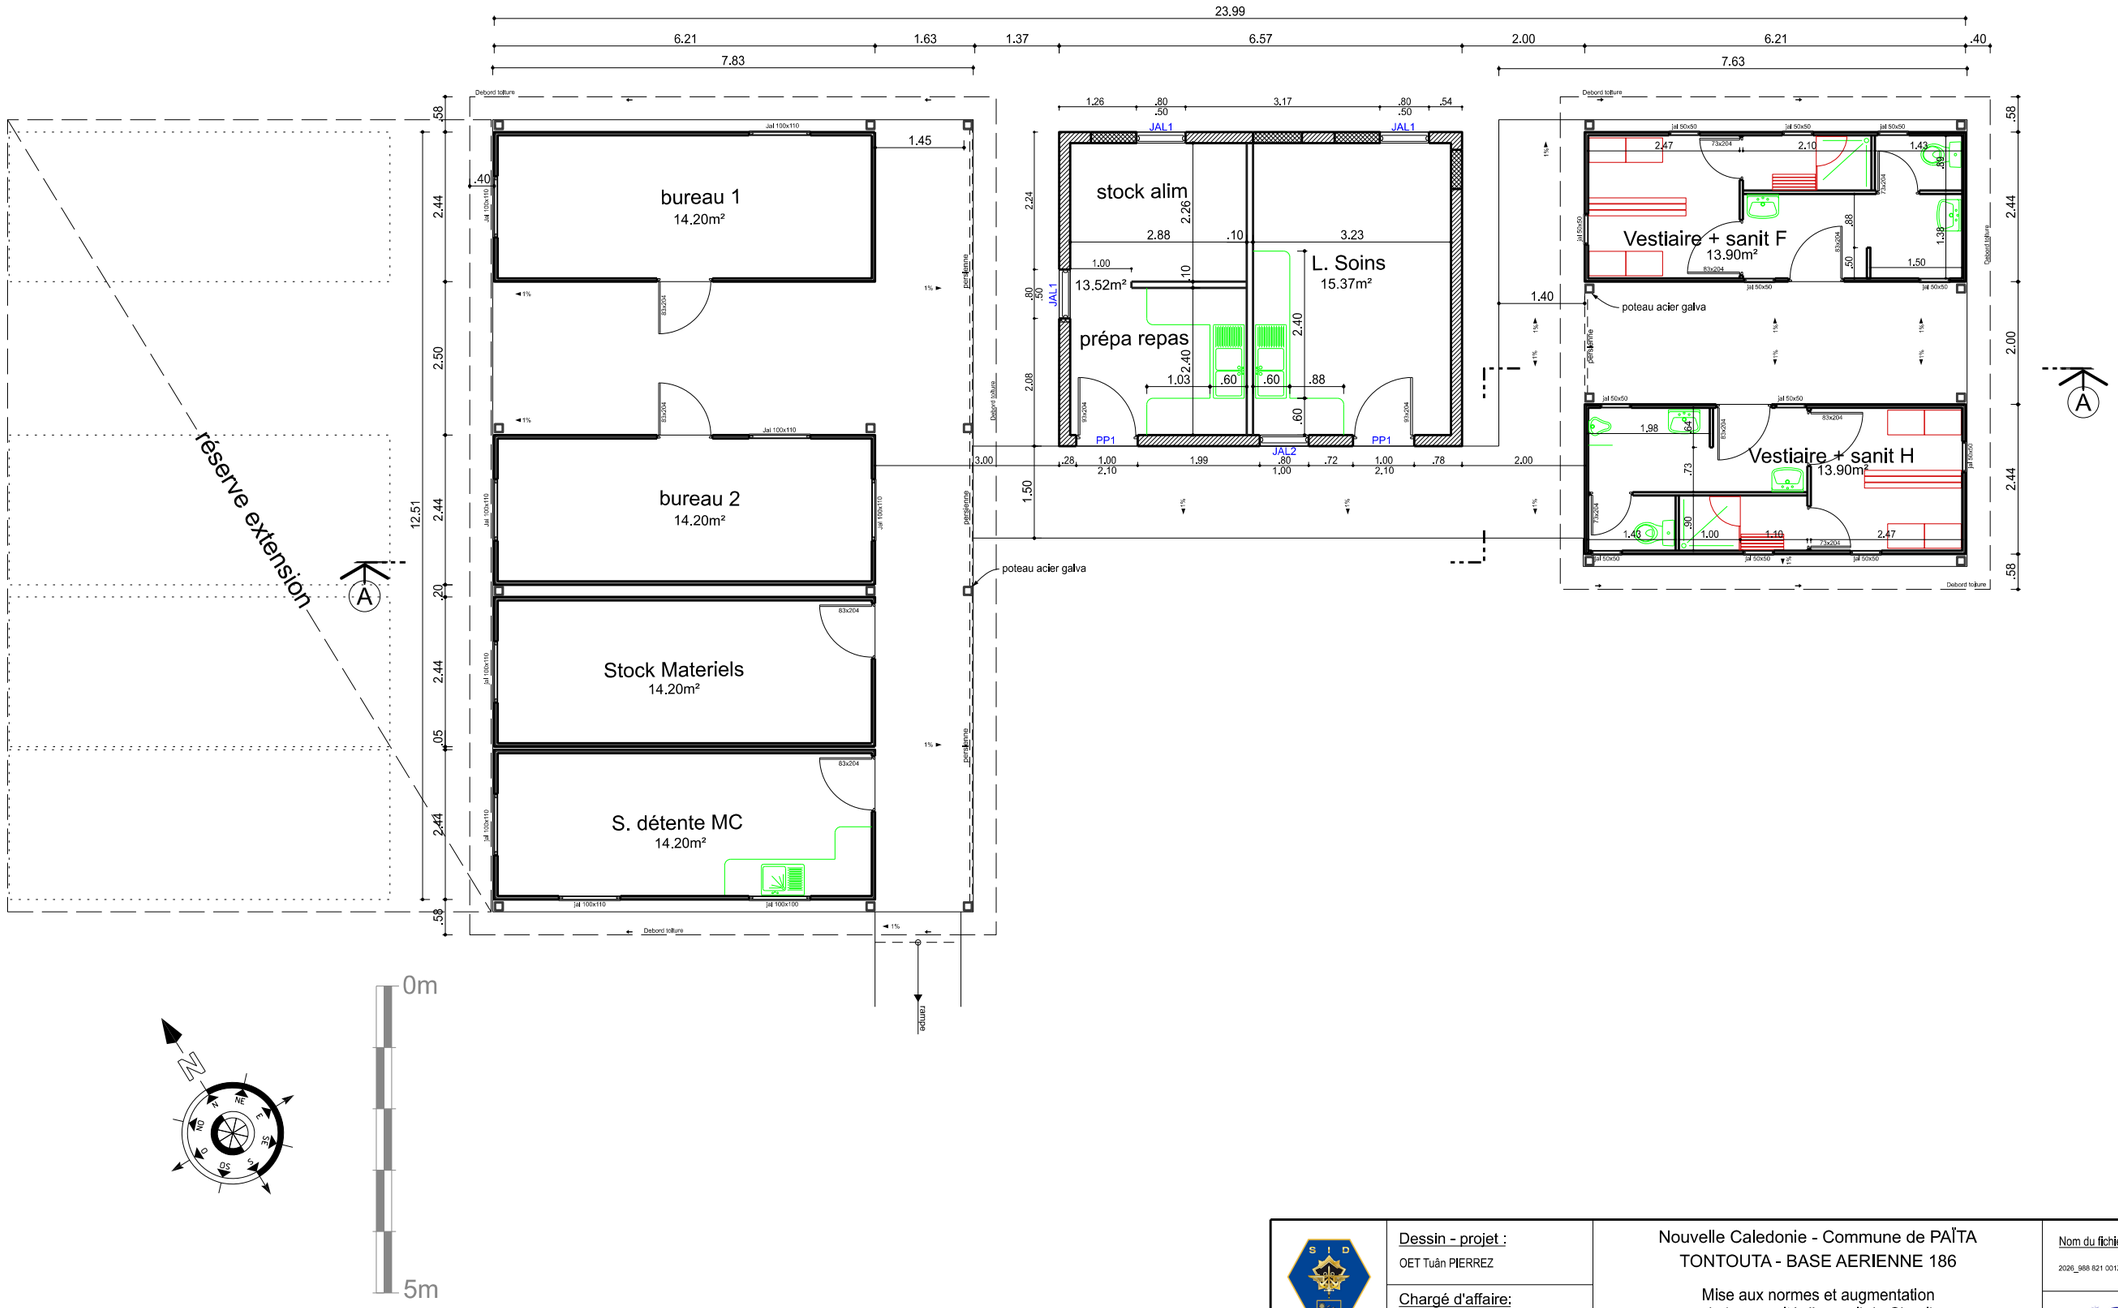

DIRECTION D'INFRASTRUCTURE de la DEFENSE de NOUMEA BP 38 98843 NOUMEA CEDEX	Dessin - projet : OET Tuân PIERREZ Chargé d'affaire: ADJ MOHI Clément. tél: 292784 Directeur de la DID de NOUMÉA IC1MI NARDELLI Stéphane	Nouvelle Caledonie - Commune de PAÏTA TONTOUTA - BASE AERIENNE 186 Mise aux normes et augmentation de la capacité d'accueil du Chenil D.C.E Bâtiments Technique PLAN Echelle : 1/ 100 Etat FUTUR	Nom du fichier : 2026_988 821 001Z_BA186_construction d'un chenil_L_COMP_FDE Numéro d'opération : 26 028 Date Sept 2026 / Indice Ind / N° Ordre 008	MINISTÈRE DES ARMÉES ET DES ANCIENS COMBATTANTS Liberté Égalité Fraternité SGA Secrétariat général pour l'administration