


COUPE A-A
1/100

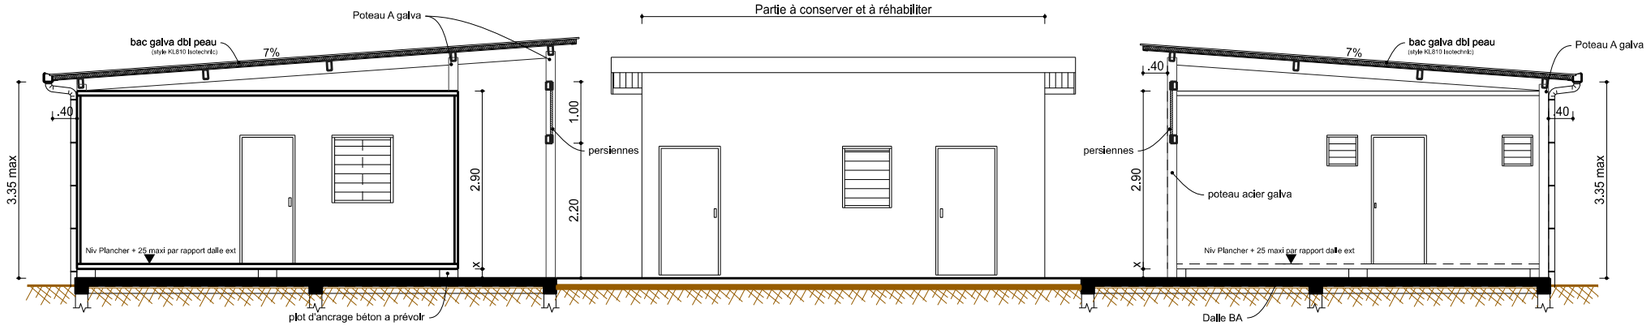

COUPE B-B
1/100

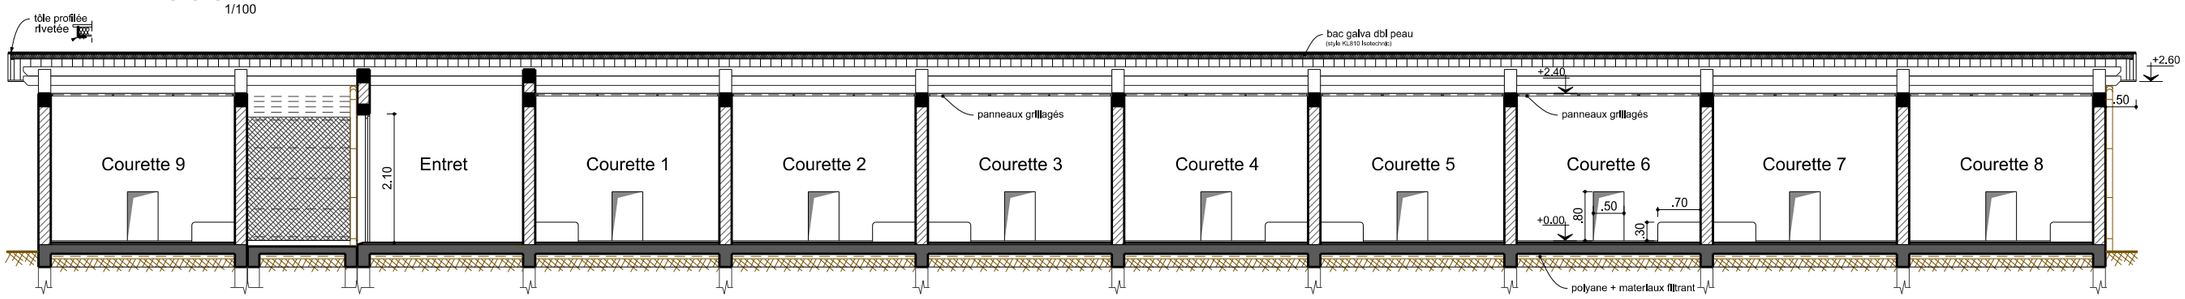


COUPE C-C
1/100

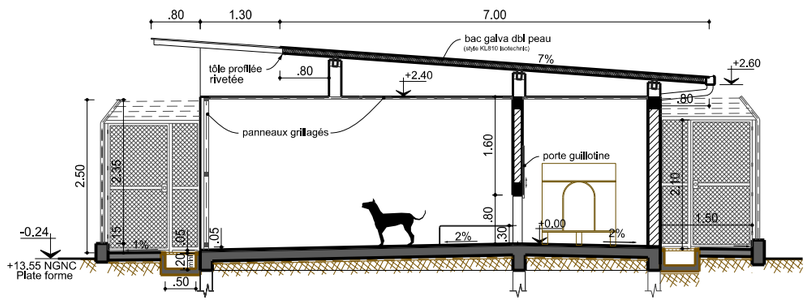


DETAILS
1/25


Panier en tôles d'acier inoxydable

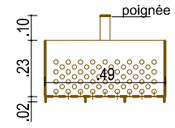


Trous Ø18mm en fond de panier
+ faces coté évacuation

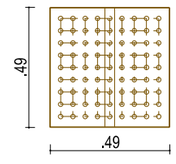

Principe des "Paniers" dans caniveau

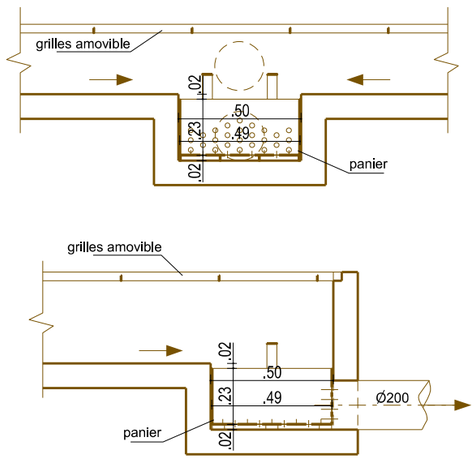

Plaque antiderapante

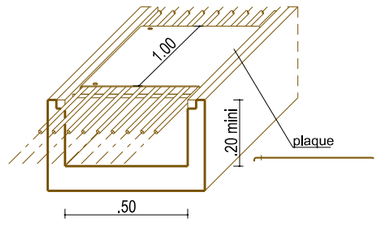

DIRECTION D'INFRASTRUCTURE de la DEFENSE de NOUMEA
BP 38
98843 NOUMEA CEDEX

Dessin - projet :
OET Tuân PIERREZ

Chargé d'affaire:
ADJ MOHI Clément. tél: 292784

Directeur de la DID de NOUMÉA
IC1MI NARDELLI Stéphane

Nouvelle Caledonie - Commune de PAÏTA
TONTOUTA - BASE AERIENNE 186

Mise aux normes et augmentation
de la capacité d'accueil du Chenil

D.C.E

COUPES AA-BB-CC
DETAILS

Echelle : 1/ 100 - 1/ 25 Etat FUTUR

Nom du fichier :
2026_988 821 001Z_BA186_construction d'un chenil_I_COMP_FDE

Service d'Infrastructure de la Défense

Numéro d'opération :
26 028

MINISTÈRE DES ARMÉES ET DES ANCIENS COMBATTANTS
Liberté
Égalité
Fraternité

Date	Indice	N° Ordre
Sept 2026	Ind	010

Secrétariat général pour l'administration