


(BT) FACADE NORD




(BT) FACADE EST

BATIMENT TECHNIQUE (BT)


BATIMENT COURETTE (BC)

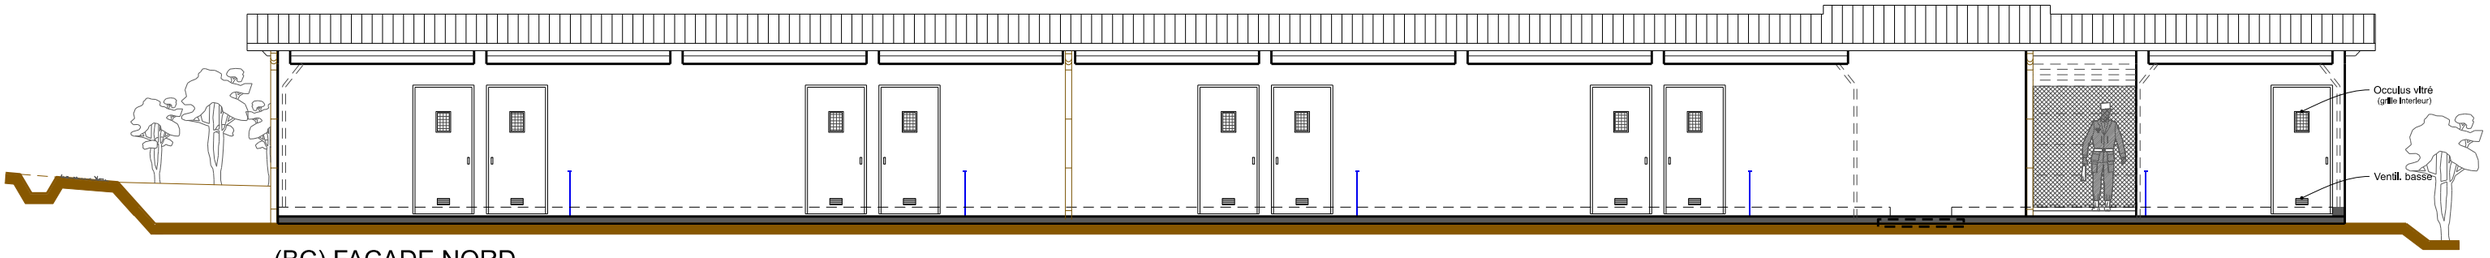

(BC) FACADE NORD

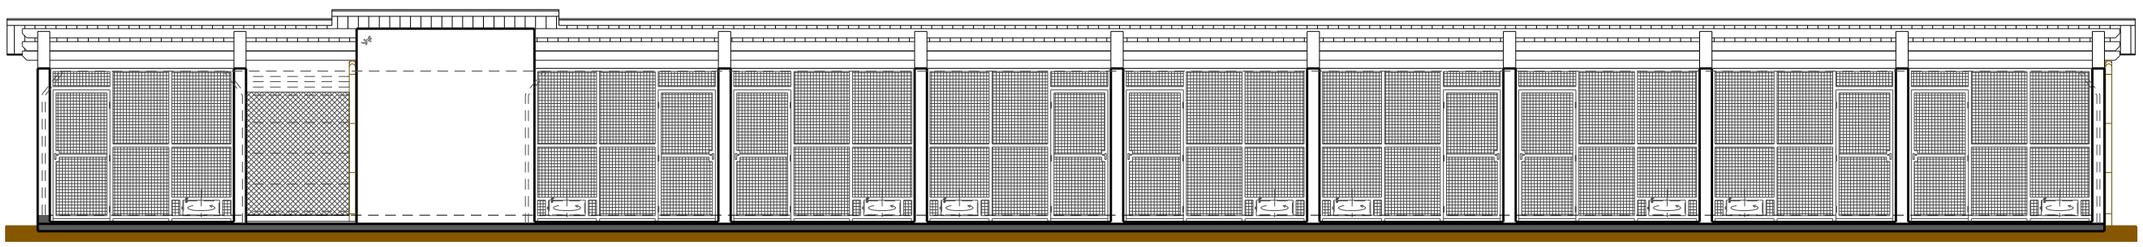

(BC) FACADE SUD

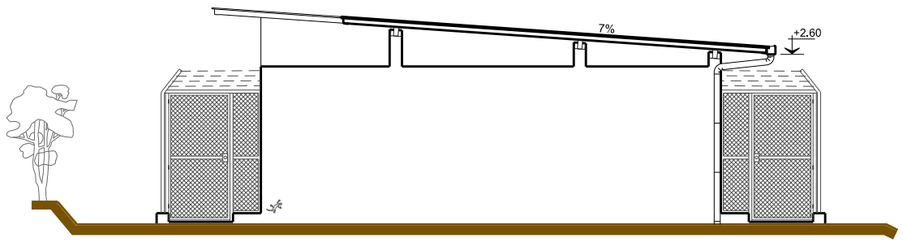

(BC) FACADE EST

DIRECTION
D'INFRASTRUCTURE
de la DEFENSE
de NOUMEA
BP 38
98843 NOUMEA CEDEX

Dessin - projet :
OET Tuân PIERREZ

Chargé d'affaire:
ADJ MOHI Clément. tél: 292784

Directeur de la DID de NOUMÉA
IC1MI NARDELLI Stéphane
IC1MI NARDELLI Stéphane

Nouvelle Caledonie - Commune de PAÏTA
TONTOUTA - BASE AERIENNE 186

Mise aux normes et augmentation
de la capacité d'accueil du Chenil

D.C.E

FACADES

Echelle : 1/ 100

Etat FUTUR

Nom du fichier :
2026_988 821 001Z_BA186_construction d'un chenil_I_COMP_FDE

Numéro d'opération :
26 028

Date
Sept 2026

Indice
Ind

N° Ordre
011

MINISTÈRE
DES ARMÉES
ET DES ANCIENS
COMBATTANTS
Liberté
Égalité
Fraternité

Service d'Infrastructure de la Défense

Secrétariat général pour l'administration