
LEGENDE	
	RJ45
	Prise Télévision
	bloc poste de travail (3RJ45 - 3PC)
	PC 10/16A 2P+T
H	PC 10/16A 2P+T (ht 1.30m)
C	PC Clim (ht:2.10m)
A	PC Clim (étanche, sur haut du mur)
	Inter simple Allumage
	Inter Va et Vient
	Luminaires LED 22w (100max)
	Luminaires LED 11w (100max)
	Luminaires LED 11w (100max) avec détecteur de Mvt / présence
	Lampadaire LED solaire (mât 3.50m) 250/500w Autonomie 12h00 mini
AB	Armoire Batiment
	Applique S-d'eau (linolhite) avec PC
	Clim; unité Ext.
	Clim; unité Int.
AB	Armoire Batiment

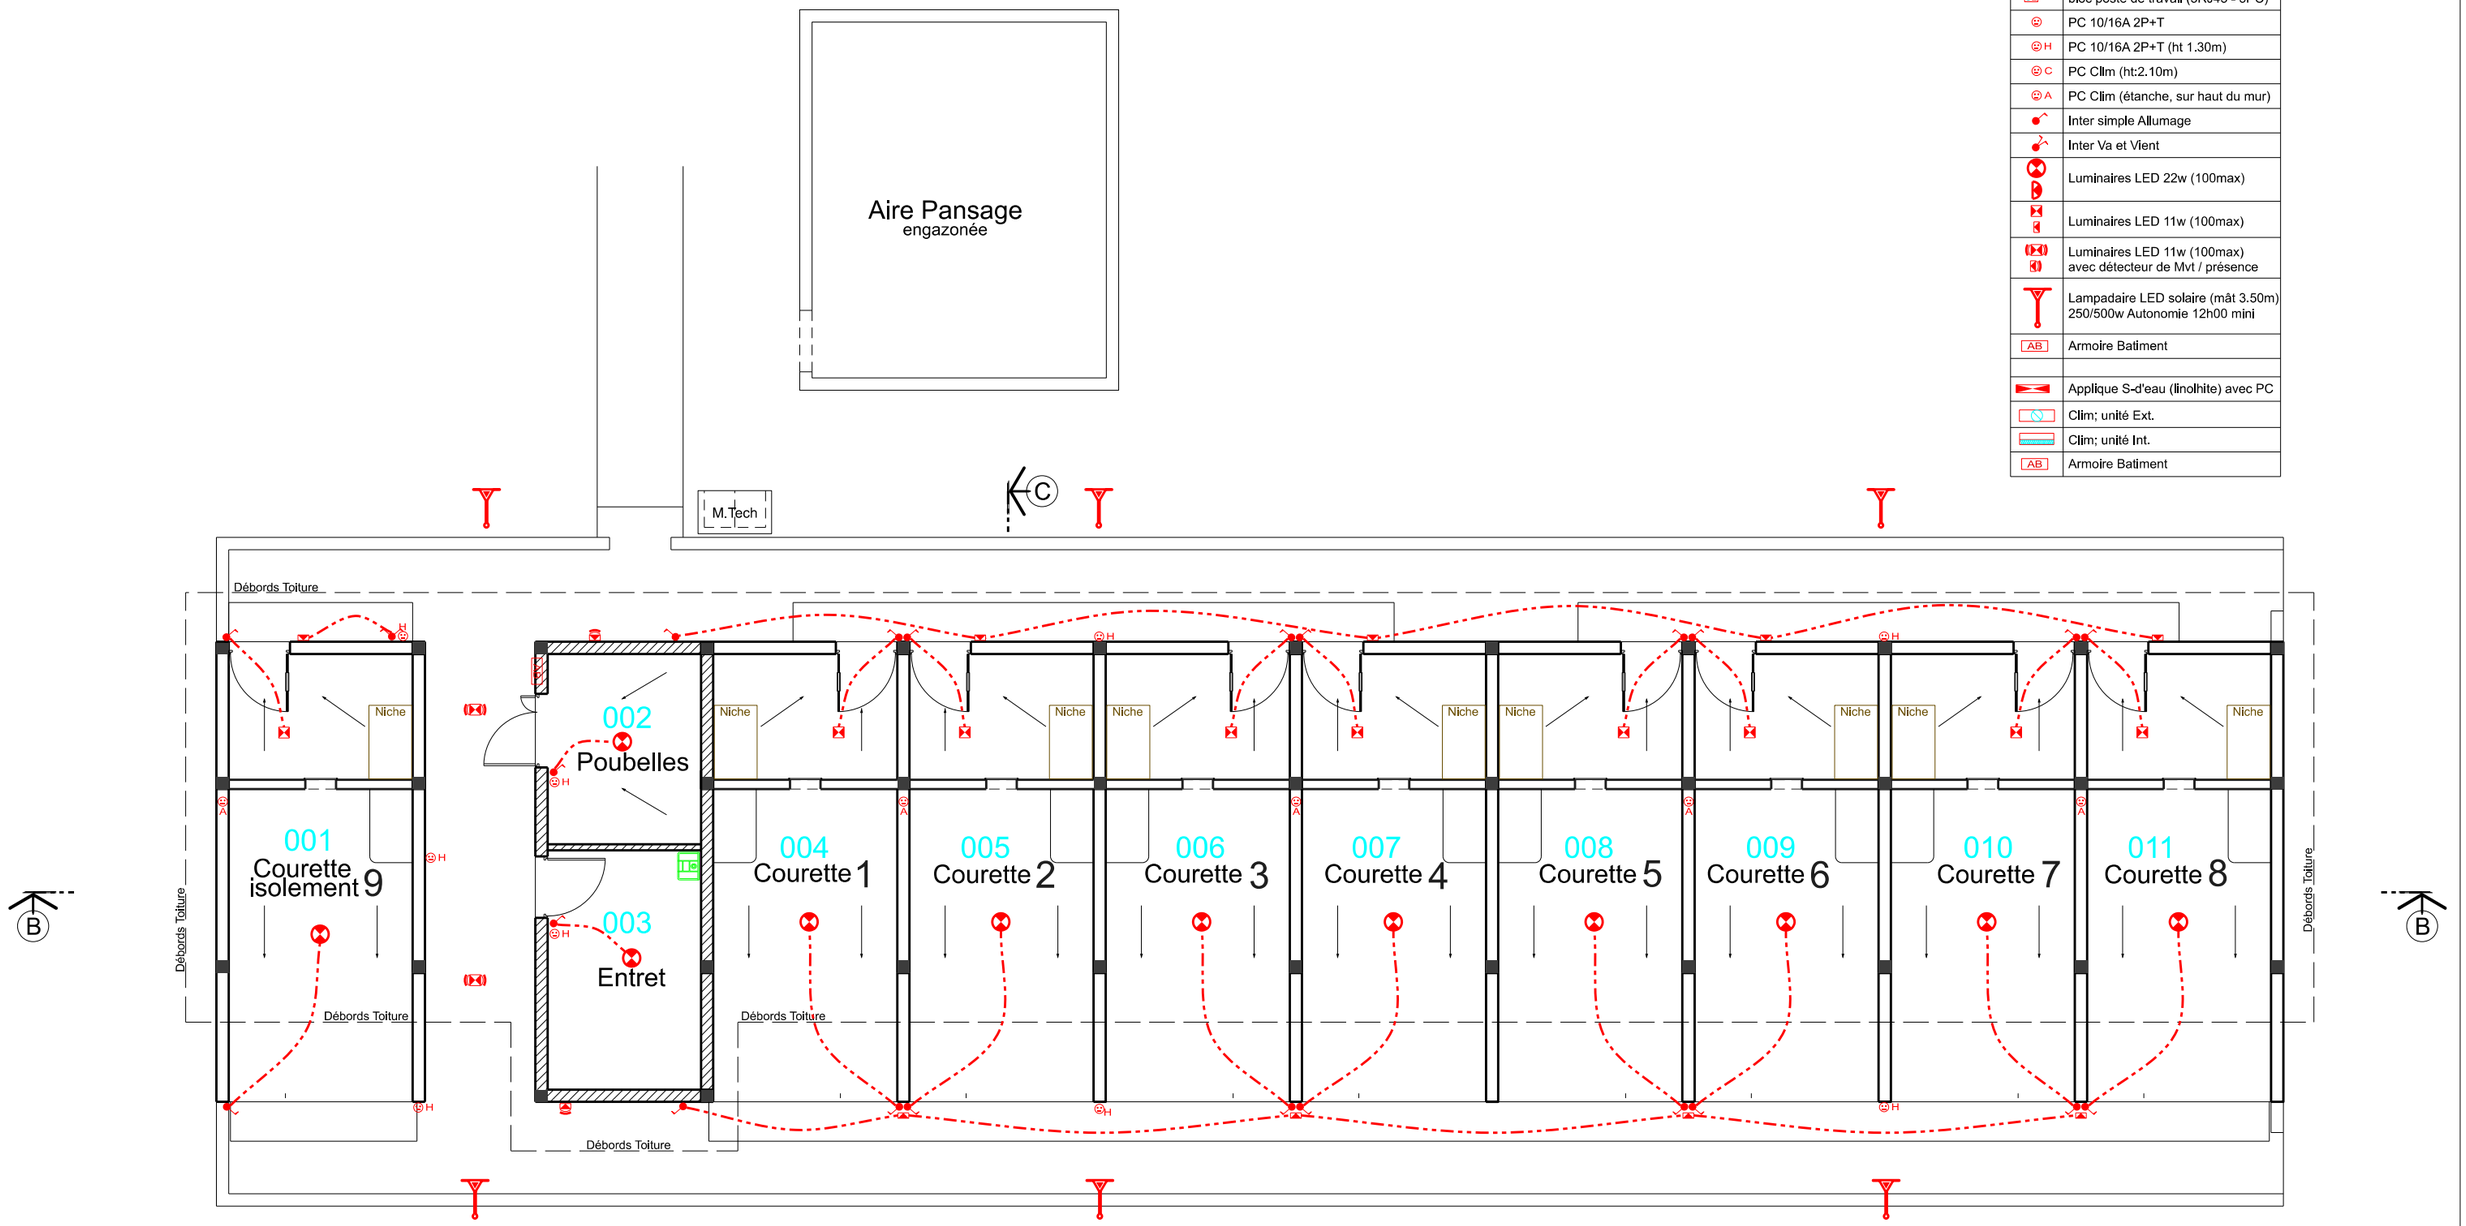

DIRECTION D'INFRASTRUCTURE de la DEFENSE de NOUMEA BP 38 98843 NOUMEA CEDEX

Dessin - projet :
OET Tuân PIERREZ

Chargé d'affaire:
ADJ MOHI Clément. tél: 292784

Directeur de la DID de NOUMÉA
IC1MI NARDELLI Stéphane

Nouvelle Caledonie - Commune de PAÏTA
TONTOUTA - BASE AERIENNE 186

Mise aux normes et augmentation de la capacité d'accueil du Chenil

D.C.E

Bâtiment Courette
ELECTRICITE
PLAN de PRINCIPE Etat FUTUR

Echelle : 1/ 100

Nom du fichier :
2026_988 821 001Z_BA186_construction d'un chenil_L_COMP_FDE

Numéro d'opération :
26 028

Date
Sept 2026

Indice
Ind

N° Ordre
013

MINISTÈRE DES ARMÉES ET DES ANCIENS COMBATTANTS
Liberté
Égalité
Fraternité

SGA
Secrétariat général pour l'administration