Financé par
l'Union européenne

REGION REUNION
www.regionreunion.com

Cette opération est cofinancée par l'Union européenne et la Région Réunion. L'Europe s'engage à La Réunion avec le Fonds FEDER.

UNIVERSITÉ DE LA RÉUNION

15 AVENUE RENE CASSIN
CS 92003
97744 SAINT DENIS CEDEX 9

MARCHE PUBLIC DE TRAVAUX

Objet des travaux :

Remise en état du gymnase du Moufia

CAHIER DE PLANS

Lot n°2 : menuiseries
Lot n°4 : sols souples
Lot n°5 : peinture intérieure

Dimensions en cm des baies existantes / Repérages des fenêtres et portes à déposer (dimensions données à titre indicatif, non contractuelles)

SALLE DE DANSE

110 — FS: Fenêtres à soufflet

130 — F1 et F2: Fenêtres coulissantes N°1 et 2

250 — F3: Fenêtre coulissante N°3

Hauteur en cm de tous tableaux existants des fenêtres: 115cm
Largeur min. : 18 cm

20 / 90 — Hauteur en cm de tous tableaux maçonnés porte 1: 210cm
Largeur min. 20 cm

SALLE DE COMBAT


110 — FS:Fenêtres à soufflet

130 — F4 et F5: Fenêtres coulissantes N°4 et N°5

250 — F6: Fenêtre coulissante N°6

Hauteur en cm de tous tableaux existants des fenêtres: 115cm
Largeur min. : 18 cm

20 / 90 — Hauteur en cm de tous tableaux maçonnés porte 2: 210cm
Largeur min. : 20 cm

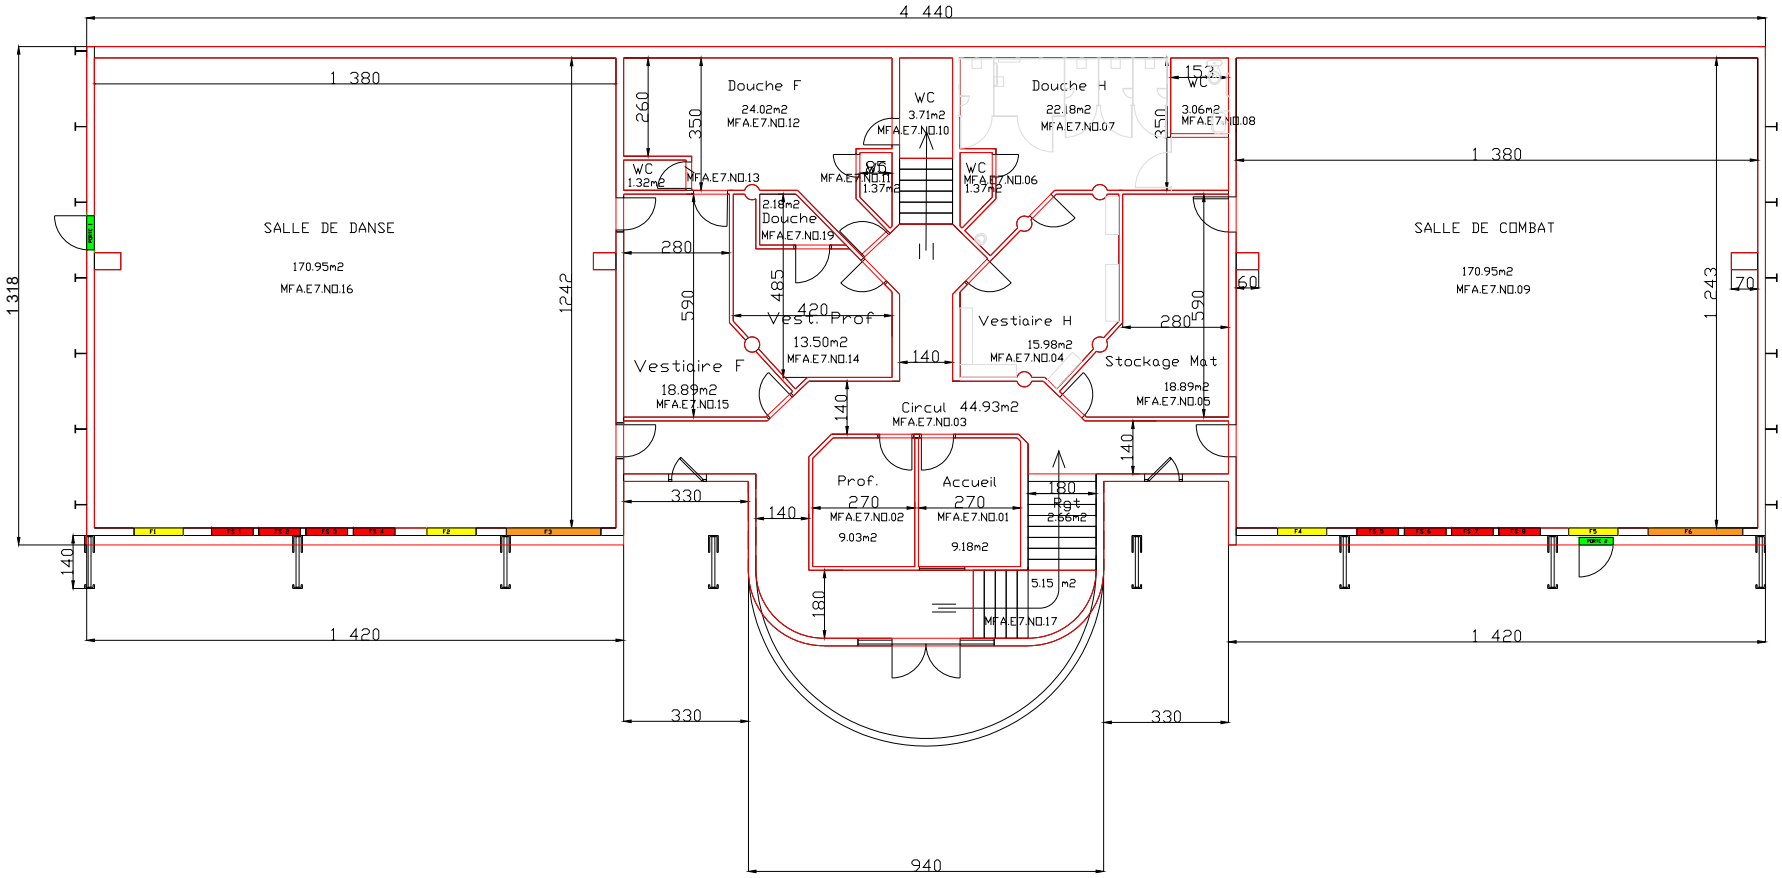

Financé par l'Union européenne

REGION REUNION
www.regionreunion.com

UNIVERSITÉ DE LA RÉUNION


Opérations de travaux suite dédordres causés par le cyclone Garance

Remise en état du gymnase du Moufia - LOT 2

Bât. E7 - Niv. 0

Date de création: / Date de modification:	Echelle:	Plan n°	Indice
	1/200	1	A

Direction Technique du Patrimoine Immobilier - 15, avenue René Cassin - CS 92003 - 97744 Saint-Denis cedex 9

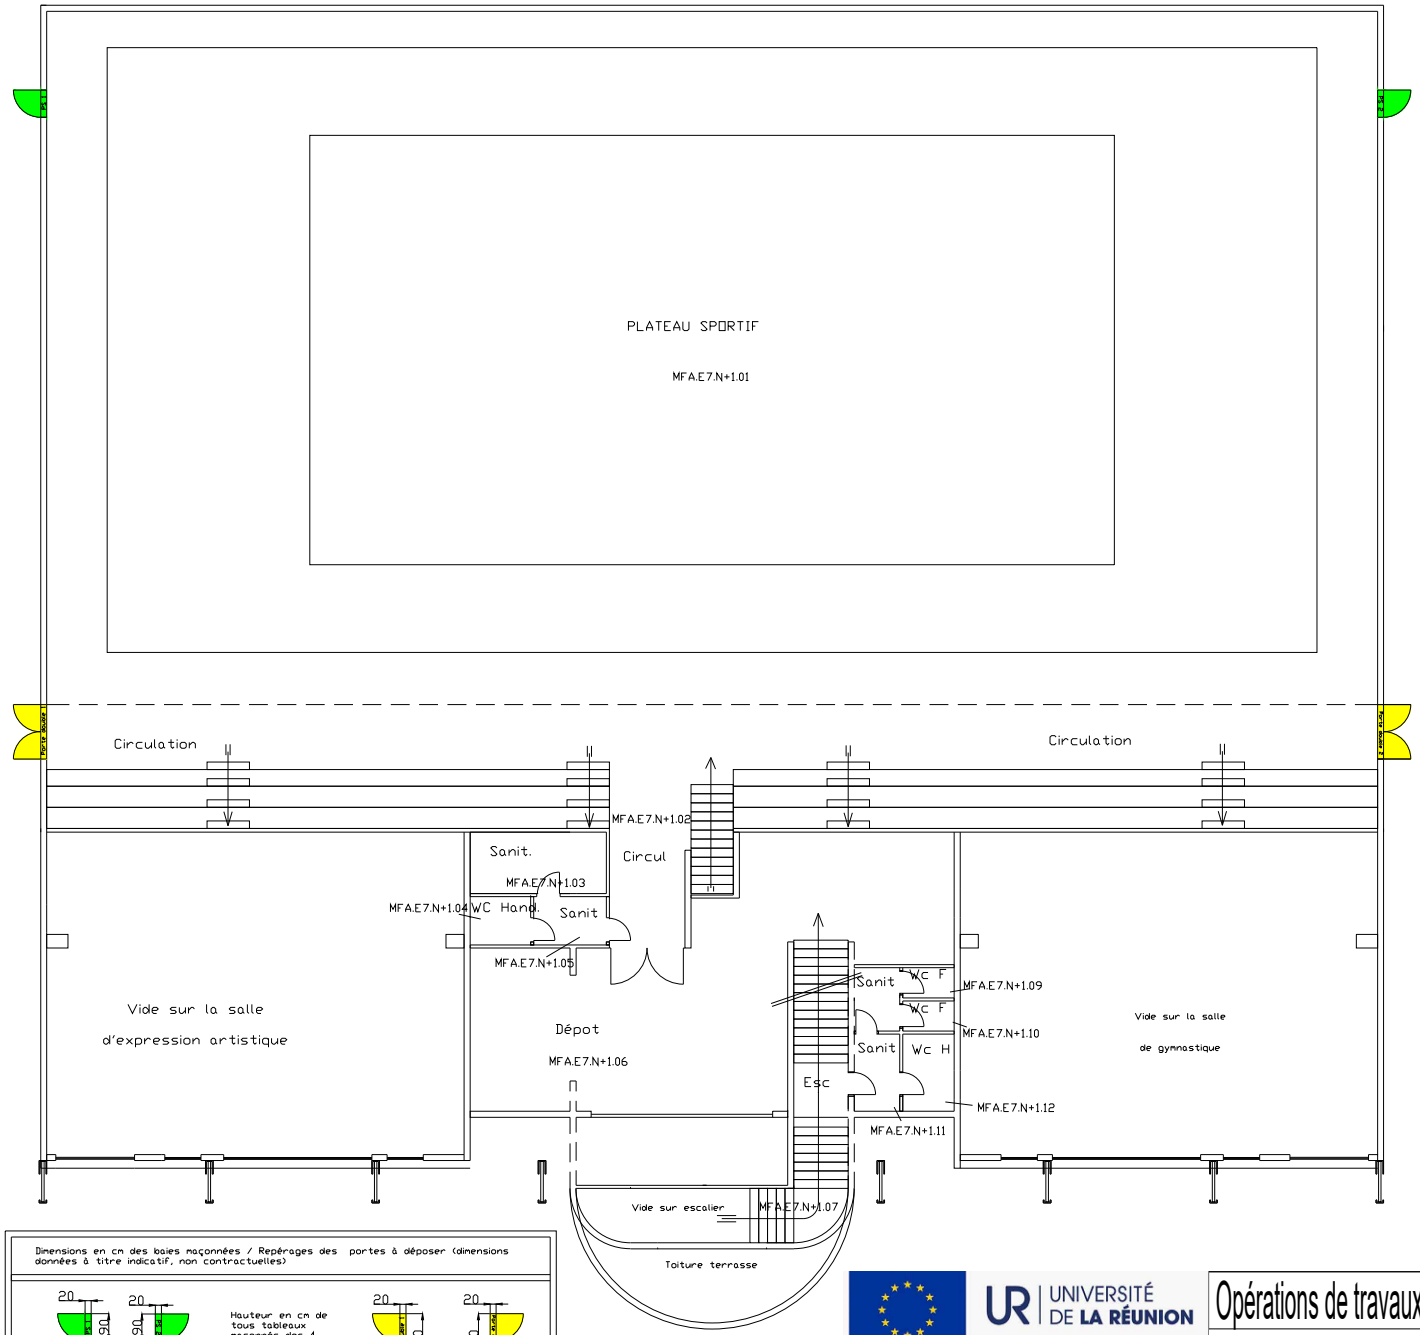

Financé par l'Union européenne

UNIVERSITÉ DE LA RÉUNION

REGION REUNION
www.regionreunion.com


Opérations de travaux suite dédordres causés par le cyclone Garance

Remise en état du gymnase du Moufia - LOT 2

Bât. E7 - N+1

Date de création: / Date de modification:	Echelle:	Plan n°	Indice
	1/250		A

Direction Technique du Patrimoine Immobilier - 15, avenue René Cassin - CS 92003 - 97744 Saint-Denis cedex 9

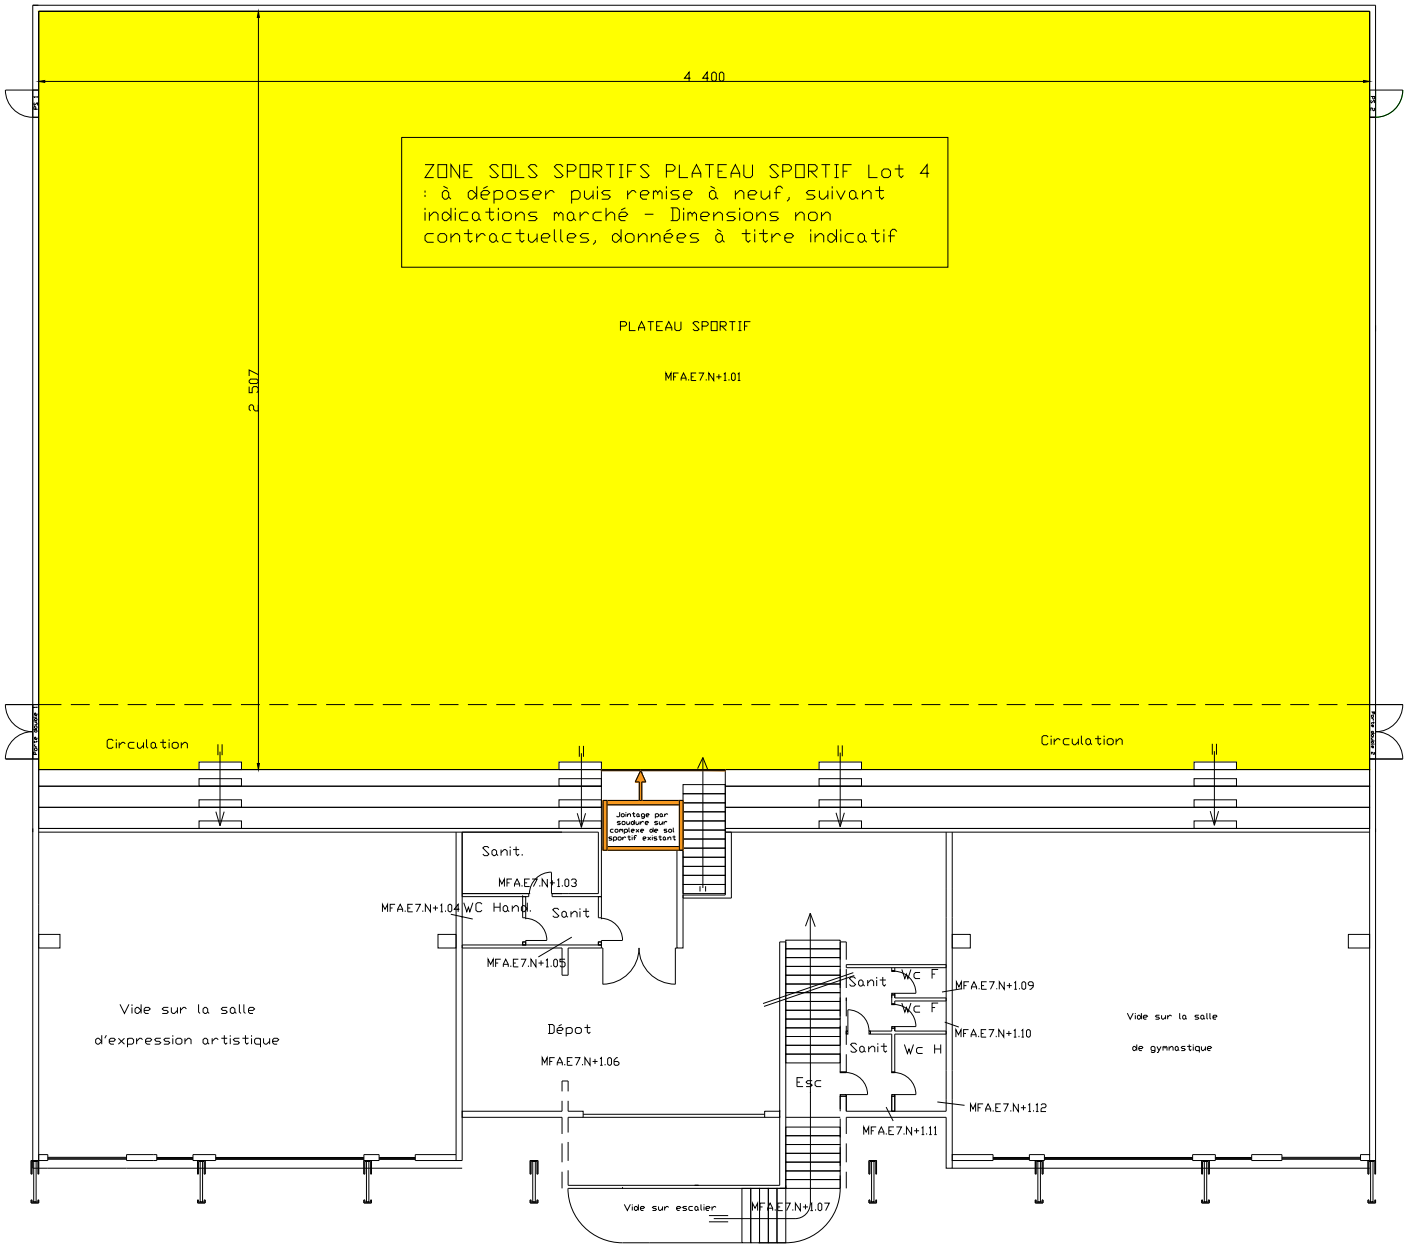

Financé par l'Union européenne

REGION REUNION
www.regionreunion.com

UNIVERSITÉ DE LA RÉUNION


Opérations de travaux suite dédordres causés par le cyclone Garance

Remise en état du gymnase du Moufia - LOT 4

Bât. E7 - N+1

Date de création: / Date de modification:	Echelle:	Plan n°	Indice
	1/250		A

Direction Technique du Patrimoine Immobilier - 15, avenue René Cassin - CS 92003 - 97744 Saint-Denis cedex 9

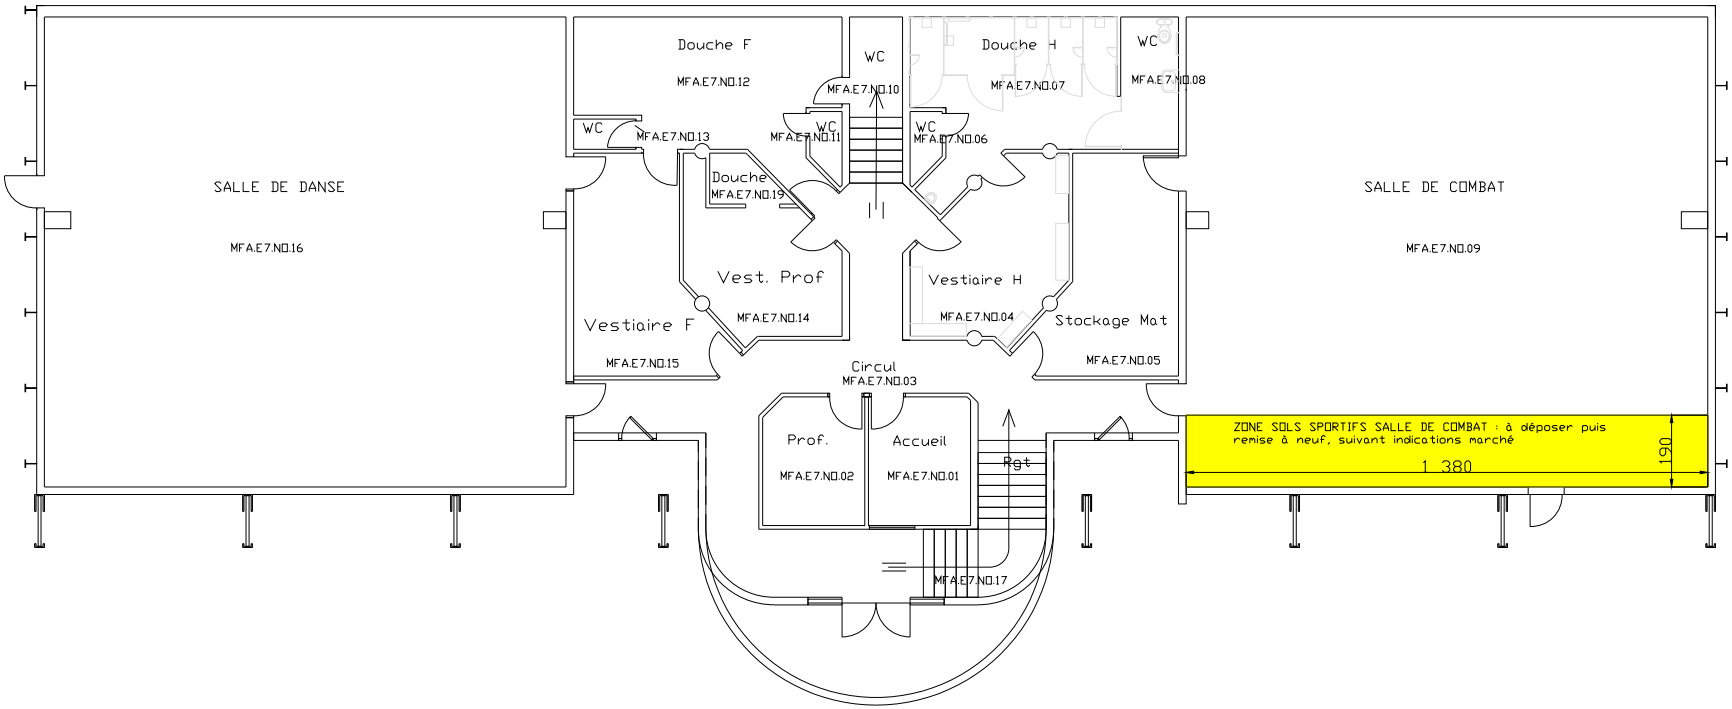

Financé par l'Union européenne

REGION REUNION
www.regionreunion.com

UNIVERSITÉ DE LA RÉUNION


Opérations de travaux suite dédordres causés par le cyclone Garance

Remise en état du gymnase du Moufia - LOT 4

Bât. E7 - Niv. 0

Date de création: / Date de modification:	Echelle:	Plan n°	Indice
	1/200		A

Direction Technique du Patrimoine Immobilier - 15, avenue René Cassin - CS 92003 - 97744 Saint-Denis cedex 9

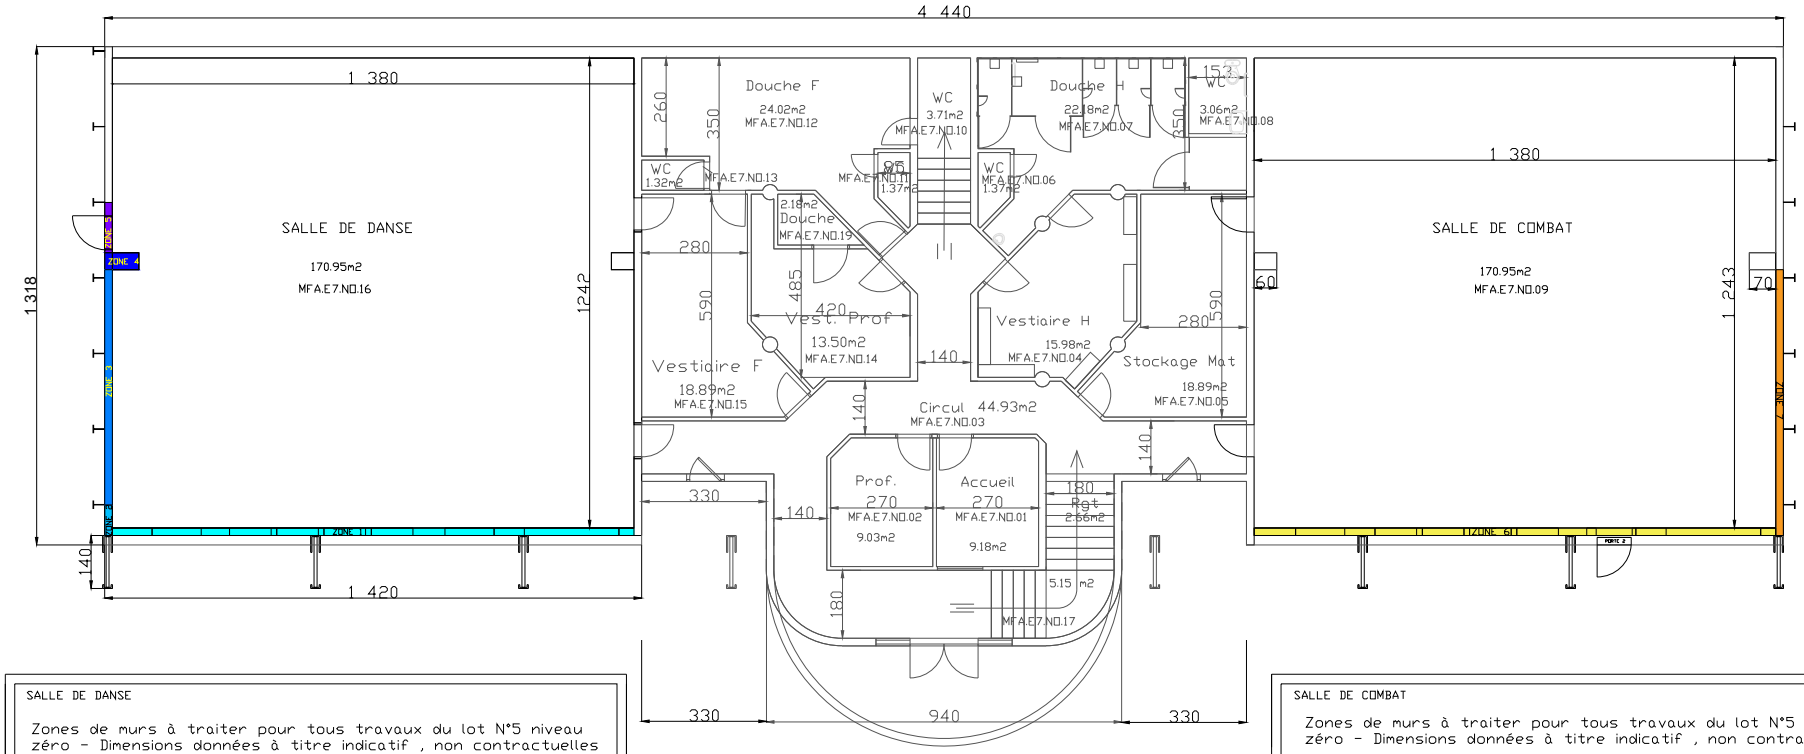

SALLE DE DANSE

Zones de murs à traiter pour tous travaux du lot N°5 niveau zéro - Dimensions données à titre indicatif , non contractuelles

ZONE 1: Partie haute maçonnée +meneaux: Préparation des supports et mise en peinture suivant conditions CCTP

ZONE 2: Mur d'angle et poteau, toute hauteur: Préparation de supports et mise en peinture suivant conditions CCTP

ZONE 3: Partie haute maçonnée +meneaux et poteaux: Préparation des supports et mise en peinture suivant conditions CCTP

ZONE 4: Poteau toute hauteur toutes faces: Préparation des supports et mise en peinture suivant conditions CCTP

ZONE 5: Mur et poteau toute hauteur, hors bloc porte: Préparation des supports et mise en peinture suivant conditions CCTP

SALLE DE COMBAT

Zones de murs à traiter pour tous travaux du lot N°5 niveau zéro - Dimensions données à titre indicatif , non contractuelles

ZONE 6: Partie sous menuiseries, voile maçonné toute hauteur: Préparation des supports et mise en peinture suivant conditions CCTP

ZONE 7: Voile maçonné et poteaux toute hauteur: Préparation des supports et mise en peinture suivant conditions CCTP

REGION REUNION
www.regionreunion.com

Financé par l'Union européenne

UNIVERSITÉ DE LA RÉUNION


Opérations de travaux suite dédordres causés par le cyclone Garance

Remise en état du gymnase du Moufia - LOT 5

Bât. E7 - Niv. 0

Date de création: / Date de modification:	Echelle:	Plan n°	Indice
	1/200		A

Direction Technique du Patrimoine Immobilier - 15, avenue René Cassin - CS 92003 - 97744 Saint-Denis cedex 9

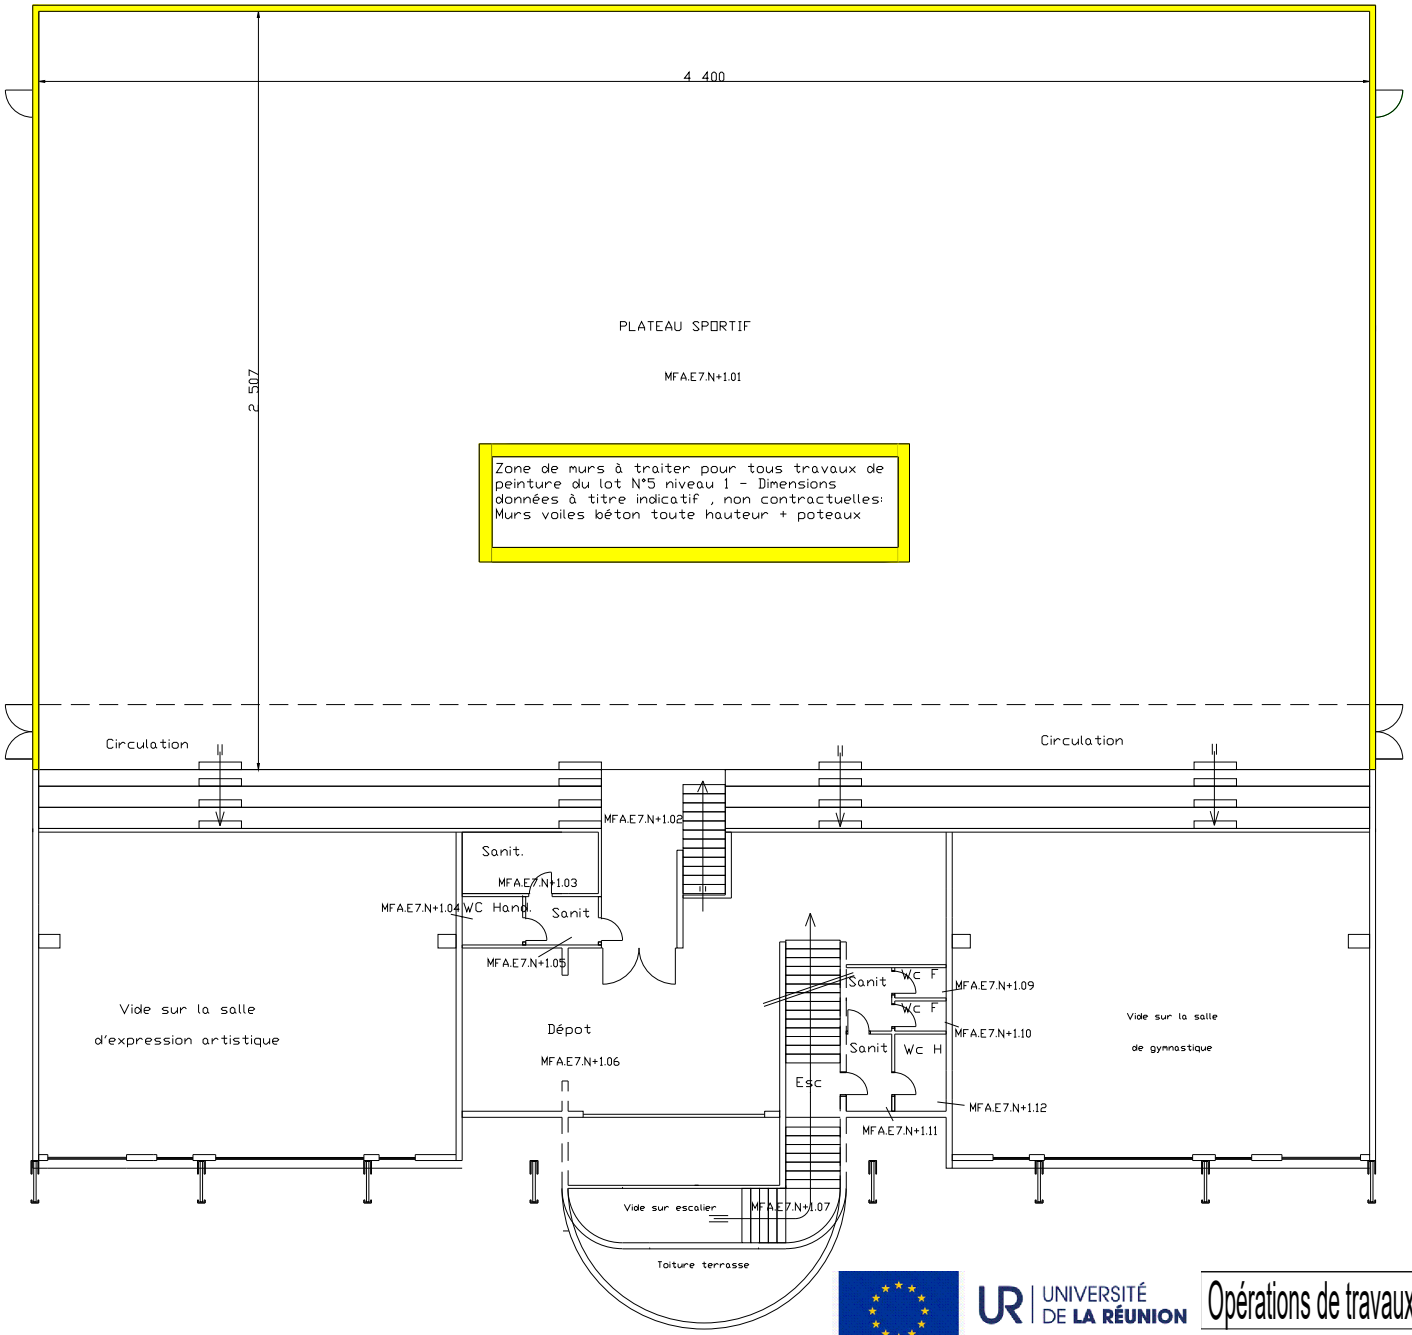

Financé par l'Union européenne

REGION REUNION
www.regionreunion.com

UR | UNIVERSITÉ DE LA RÉUNION

Opérations de travaux suite dédordres causés par le cyclone Garance

Remise en état du gymnase du Moufia - LOT 5

Bât. E7 - N+1

Date de création: / Date de modification:	Echelle:	Plan n°	Indice
	1/250		A

Direction Technique du Patrimoine Immobilier - 15, avenue René Cassin - CS 92003 - 97744 Saint-Denis cedex 9