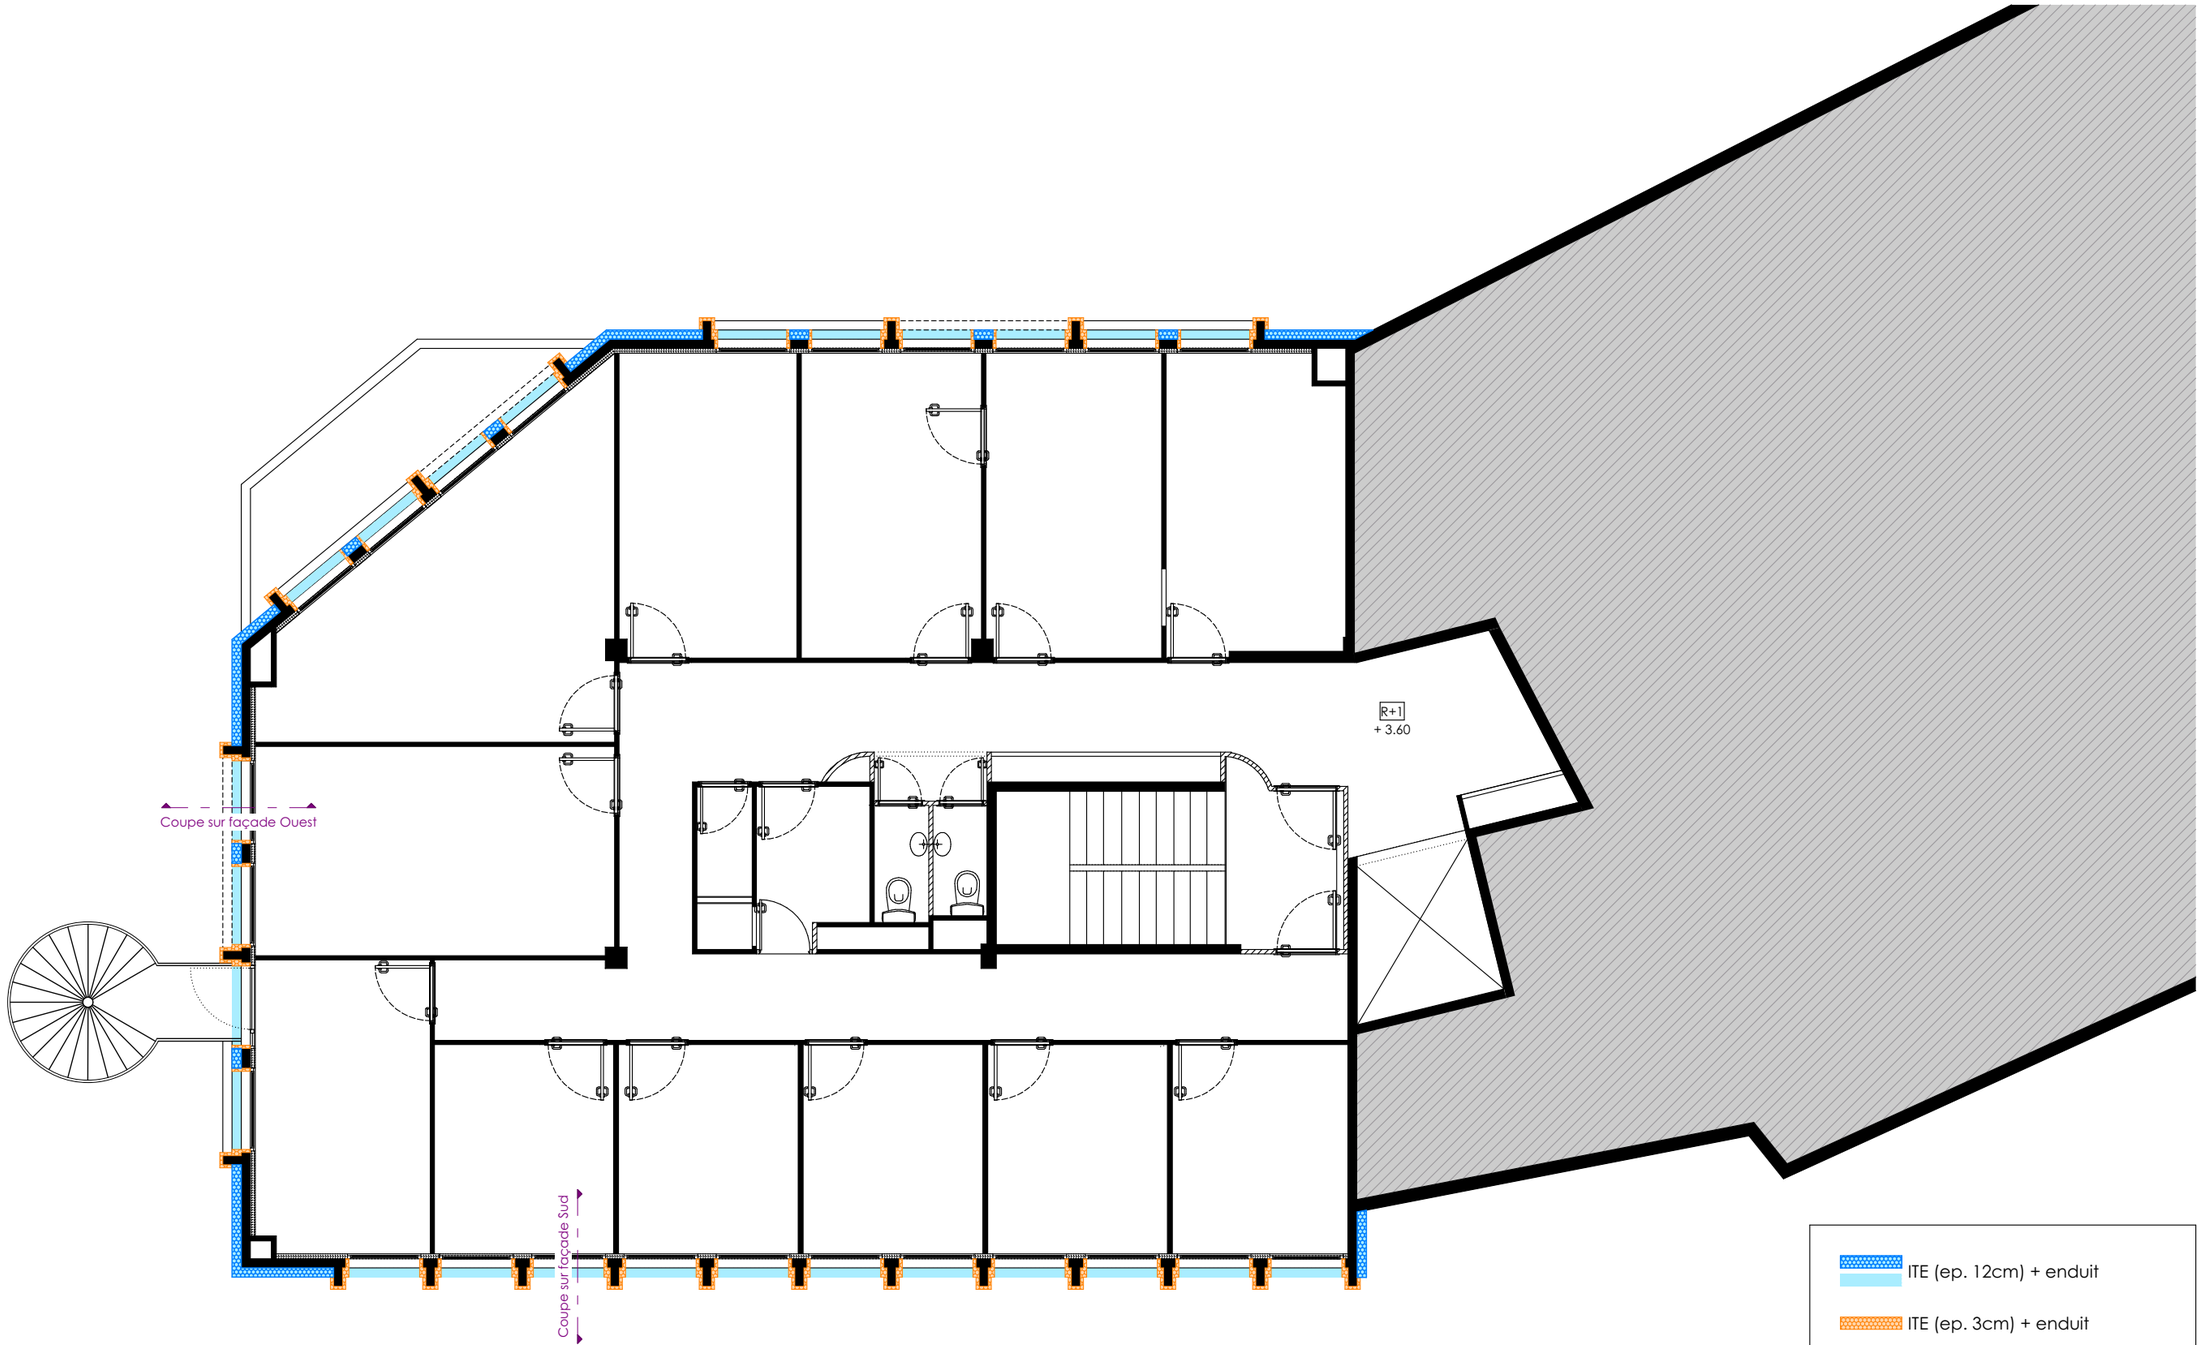



Le principe d'ITE (Isolation Thermique Extérieure) mis en oeuvre dans les étages courants est identique pour les niveaux R+1, R+2 et R+3.
Les espaces intérieurs ne sont pas concernés par les travaux.

**RENOVATION ENERGETIQUE (ITE) IMMEUBLE EXISTANT**

DREETS de Corse - 2 Chemin de Loretto CS 10332 - 20180 Ajaccio Cedex 1

**MAITRE D'OUVRAGE:**
DREETS de Corse

**MAITRE D'OEUVRE: CO' ARCHITETTURA**
SARL D'ARCHITECTURE
06.49.63.00.50
contact@co-architettura.com

**03.2 REPERAGE ITE**
**PLAN NIVEAUX COURANTS**
Echelle(s): 1:100
14/10/2026

**PRO / DCE**

**PLANS DE NIVEAUX / REPERAGE**

Note: Les plans et coupes du présent dossier ne sont ni des plans de conception généraux ni des plans d'exécution et ne doivent en aucun cas servir à la construction.

ARCHITETTURA