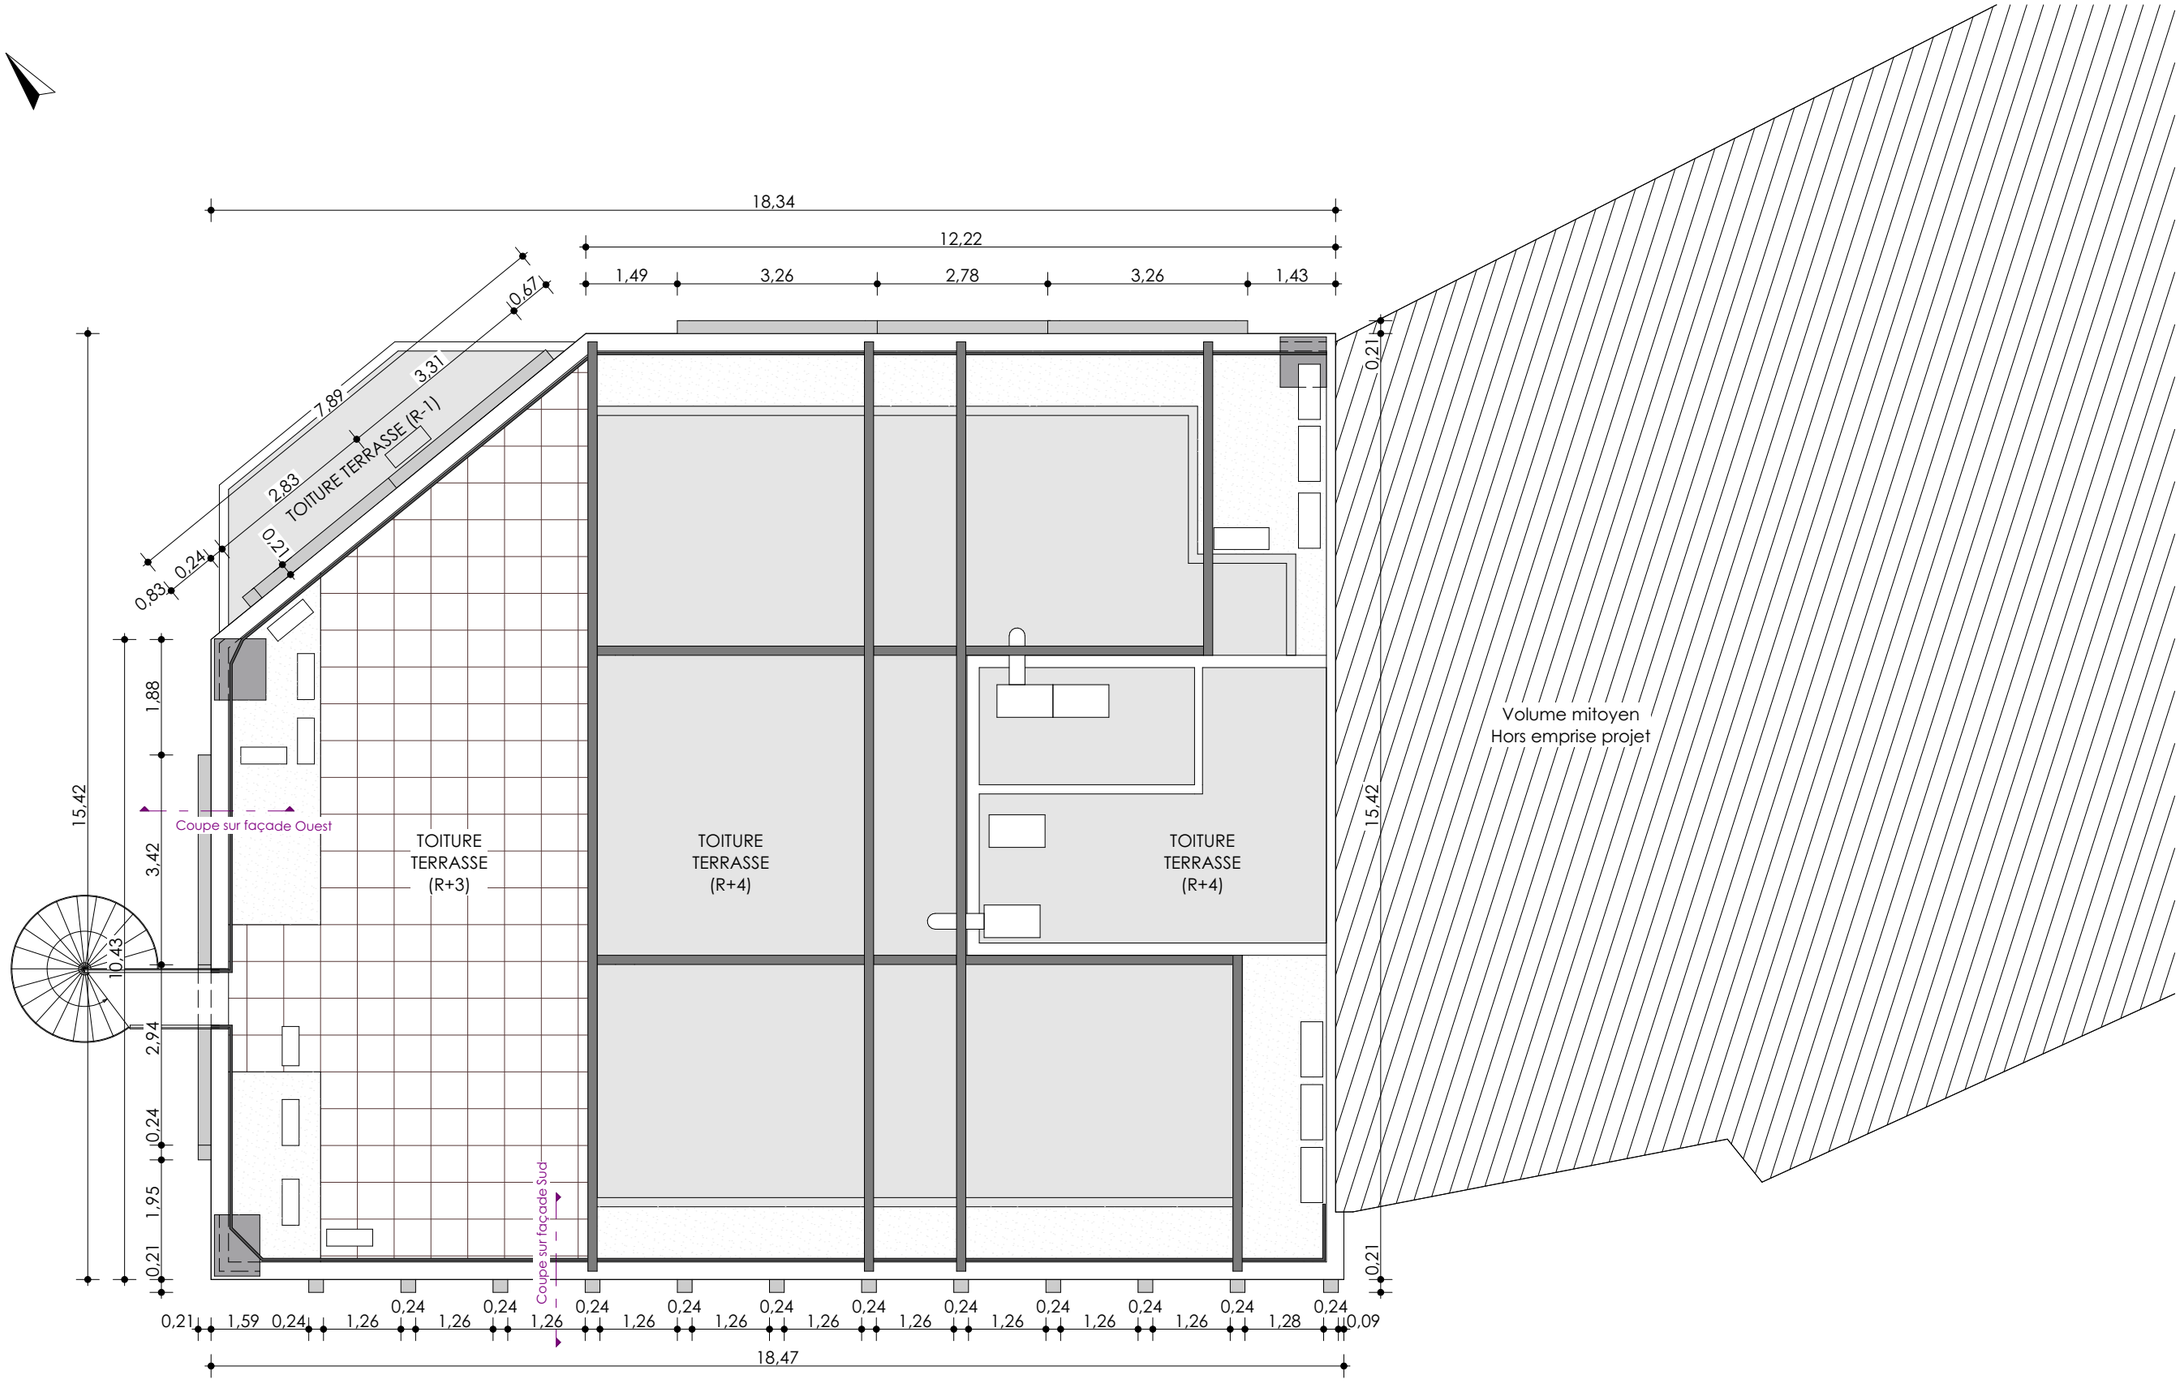


Les toitures ne sont pas concernées par les travaux. Une couvertine sera installée sur les relevés d'acrotère du niveau R+3, formant protection en tête de l'ITE installé en façade.

RENOVATION ENERGETIQUE (ITE) IMMEUBLE EXISTANT

DREETS de Corse - 2 Chemin de Loretto CS 10332 - 20180 Ajaccio Cedex 1

MAITRE D'OUVRAGE:
DREETS de Corse

MAITRE D'OEUVRE: CO' ARCHITETTURA
SARL D'ARCHITECTURE
06.49.63.00.50
contact@co-architettura.com

03.3.2
PLAN DE TOITURE PROJET
Echelle(s): 1:100
14/10/2026

PRO / DCE

PLANS DE NIVEAUX / REPERAGE

ARCHITETTURA

Note: Les plans et coupes du présent dossier ne sont ni des plans de conception généraux ni des plans d'exécution et ne doivent en aucun cas servir à la construction.