

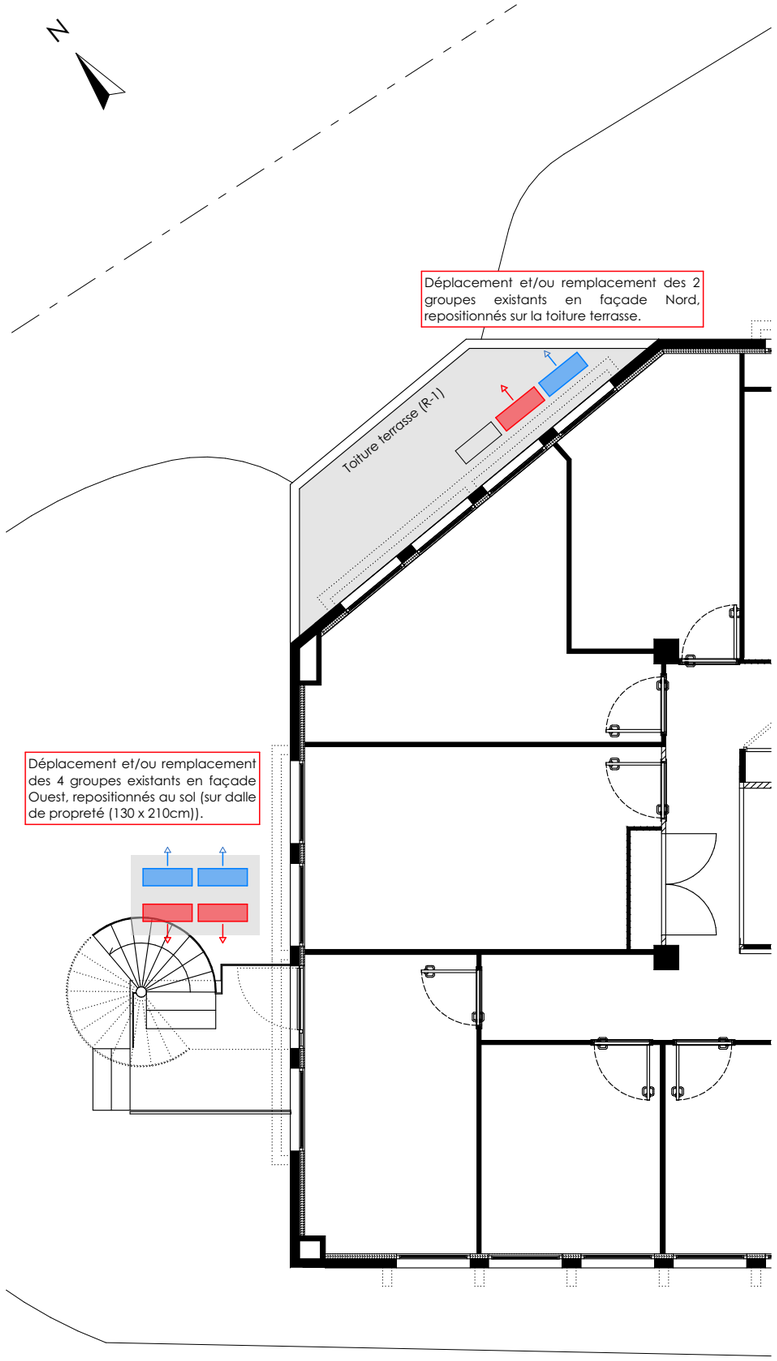


PLAN RDC

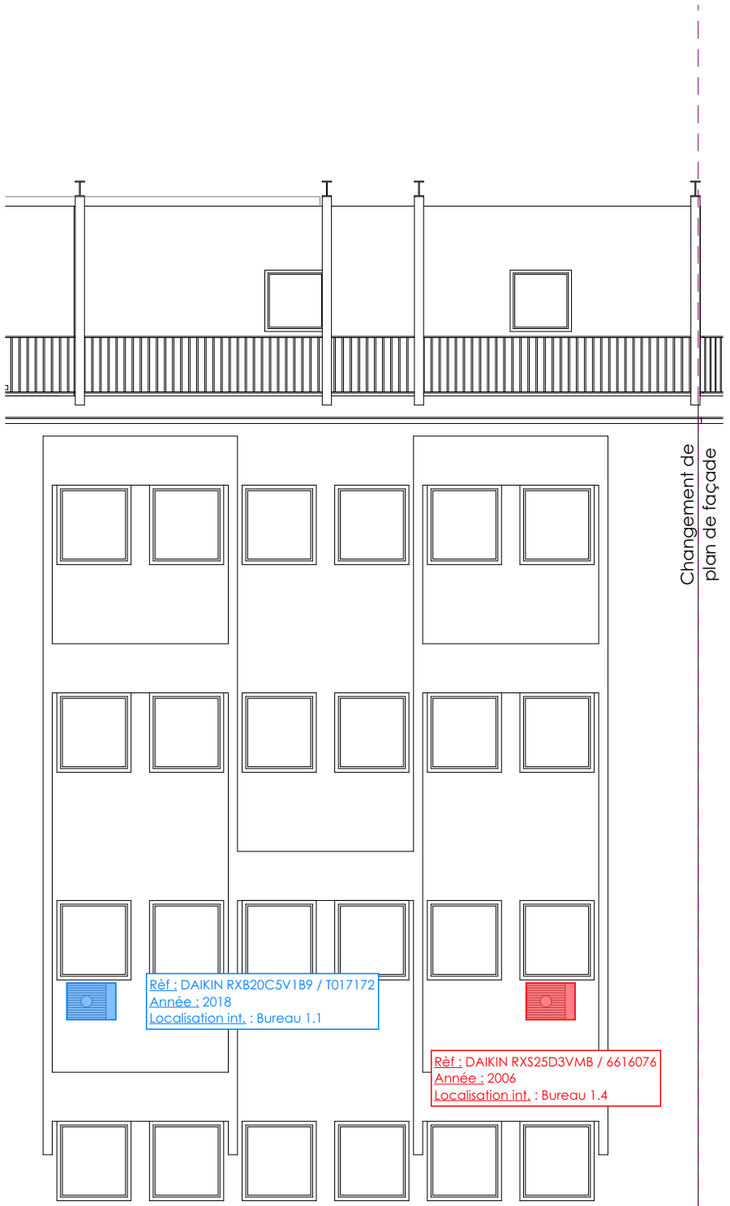

FACADE NORD

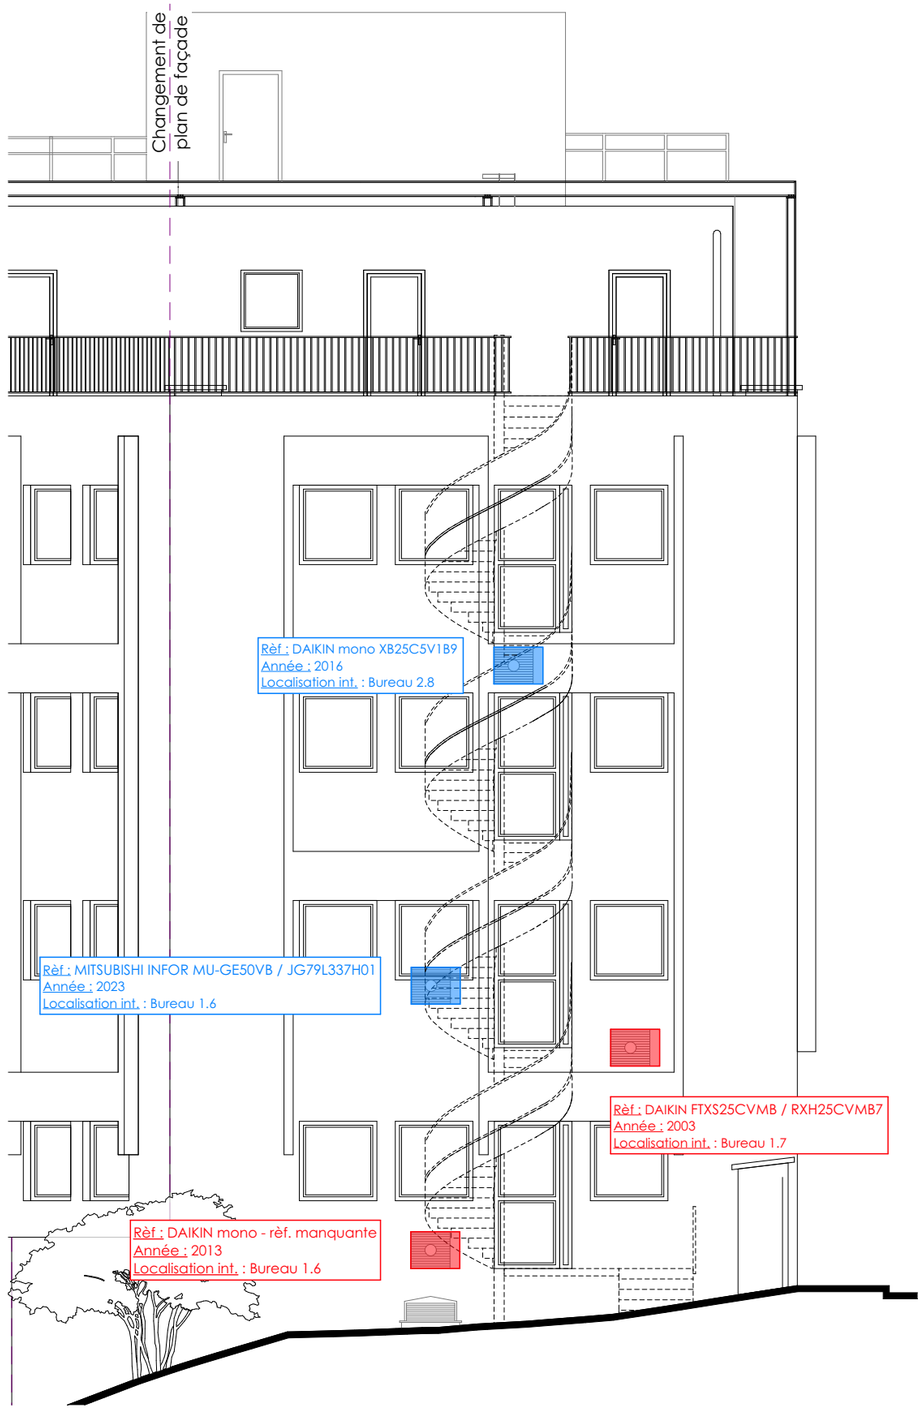

FACADE OUEST

à déplacer et conserver

à déplacer et remplacer

RENOVATION ENERGETIQUE (ITE) IMMEUBLE EXISTANT

DREETS de Corse - 2 Chemin de Loretto CS 10332 - 20180 Ajaccio Cedex 1

MAITRE D'OUVRAGE:
DREETS de Corse

MAITRE D'OEUVRE: CO' ARCHITETTURA
SARL D'ARCHITECTURE

06.49.63.00.50
contact@co-architettura.com

03.5 REPERAGE CLIM RELOCALISATION GROUPES EXT.
Echelle(s): 1:100

14/10/2026

PRO / DCE

PLANS DE NIVEAUX / REPERAGE

Note: Les plans et coupes du présent dossier ne sont ni des plans de conception généraux ni des plans d'exécution et ne doivent en aucun cas servir à la construction.

ARCHITETTURA