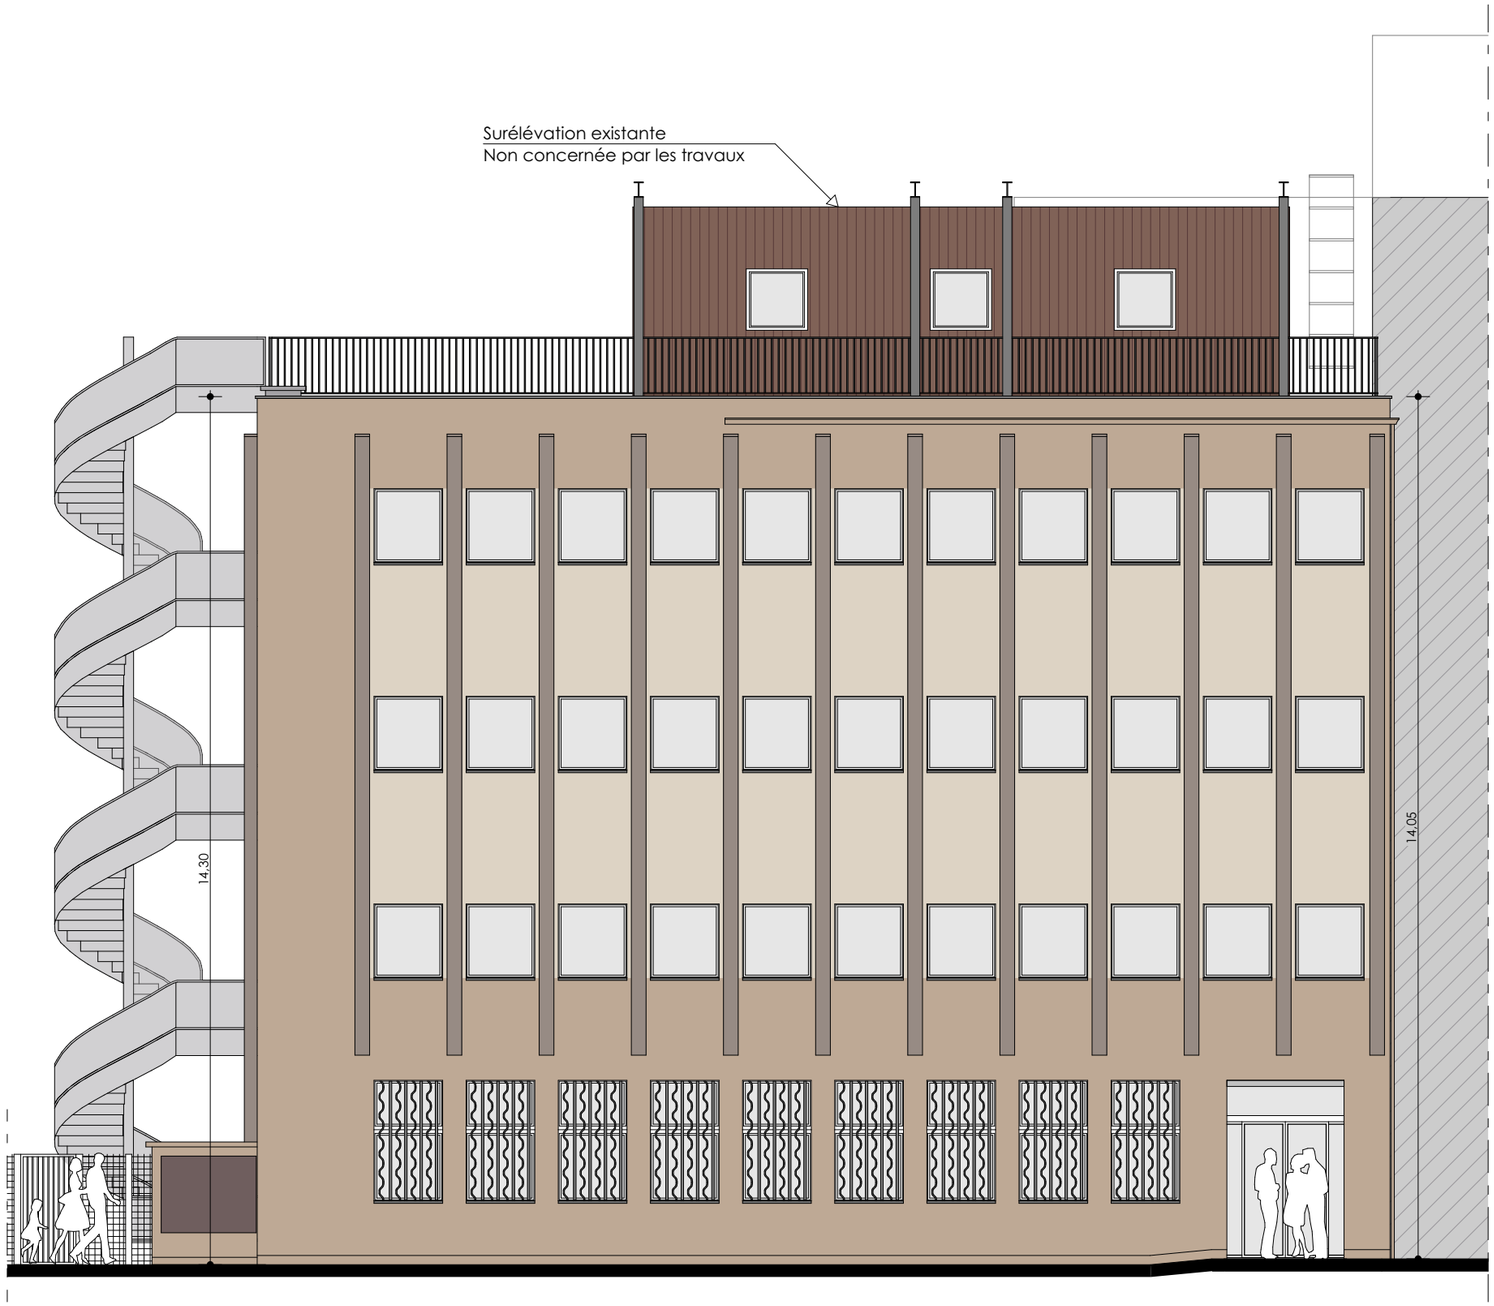


ENDUIT DE FAÇADE

"BEIGE ROMPU"
WEBER - REF 255

"BEIGE SCHISTE"
WEBER - REF 495

"BRUN BARDEAU"
WEBER - REF 341

MÉTALLERIE

"BRUN GRIS"
RAL 8019

Le terrain en pied de la construction n'est pas modifié.
La hauteur de la construction n'est pas modifiée.

Volume mitoyen
Hors emprise projet

Surélévation existante
Non concernée par les travaux

RENOVATION ENERGETIQUE (ITE) IMMEUBLE EXISTANT

DREETS de Corse - 2 Chemin de Loretto CS 10332 - 20180 Ajaccio Cedex 1

MAITRE D'OUVRAGE:
DREETS de Corse

MAITRE D'OEUVRE: CO' ARCHITETTURA
SARL D'ARCHITECTURE
06.49.63.00.50
contact@co-architettura.com

05.1.2
FACADE SUD - PROJET
Echelle(s): 1:100
14/10/2026

PRO / DCE

FACADES

Note: Les plans et coupes du présent dossier ne sont ni des plans de conception généraux ni des plans d'exécution et ne doivent en aucun cas servir à la construction.

ARCHITETTURA