
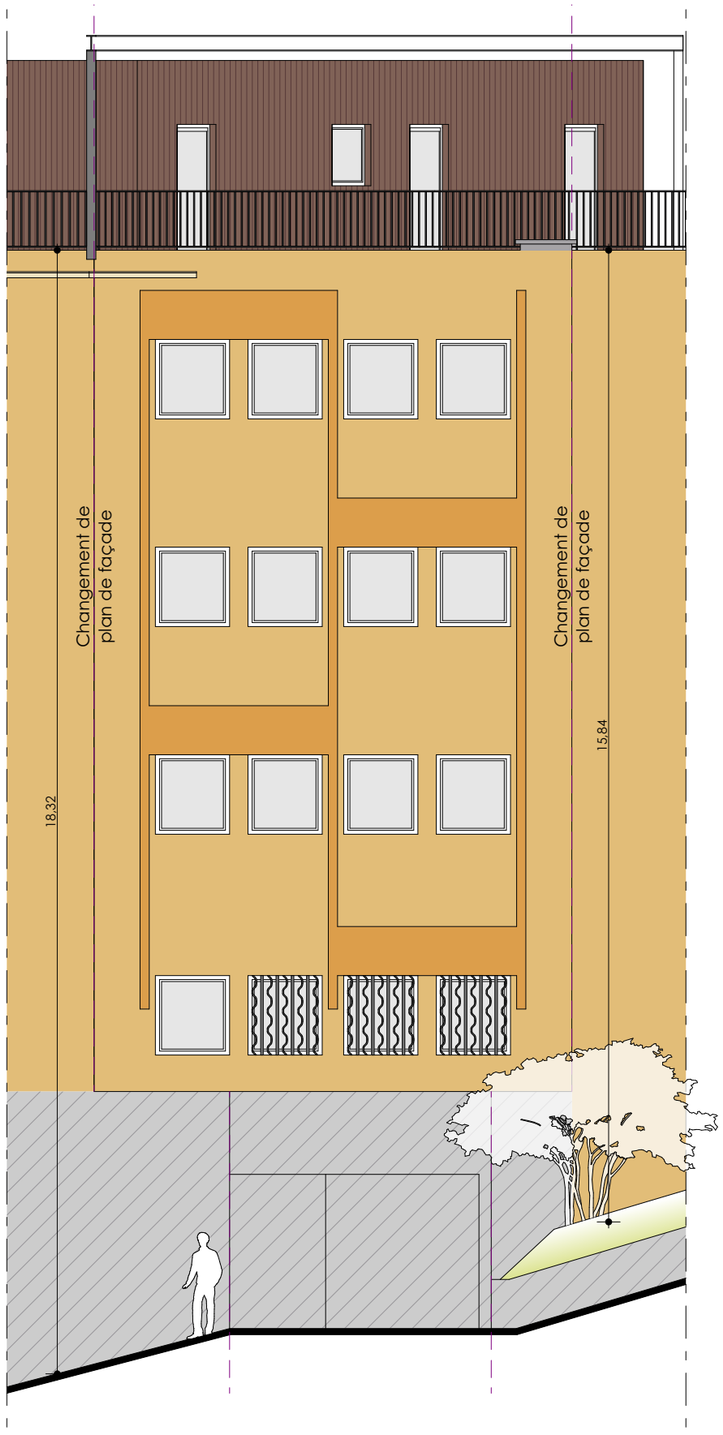


EXISTANT

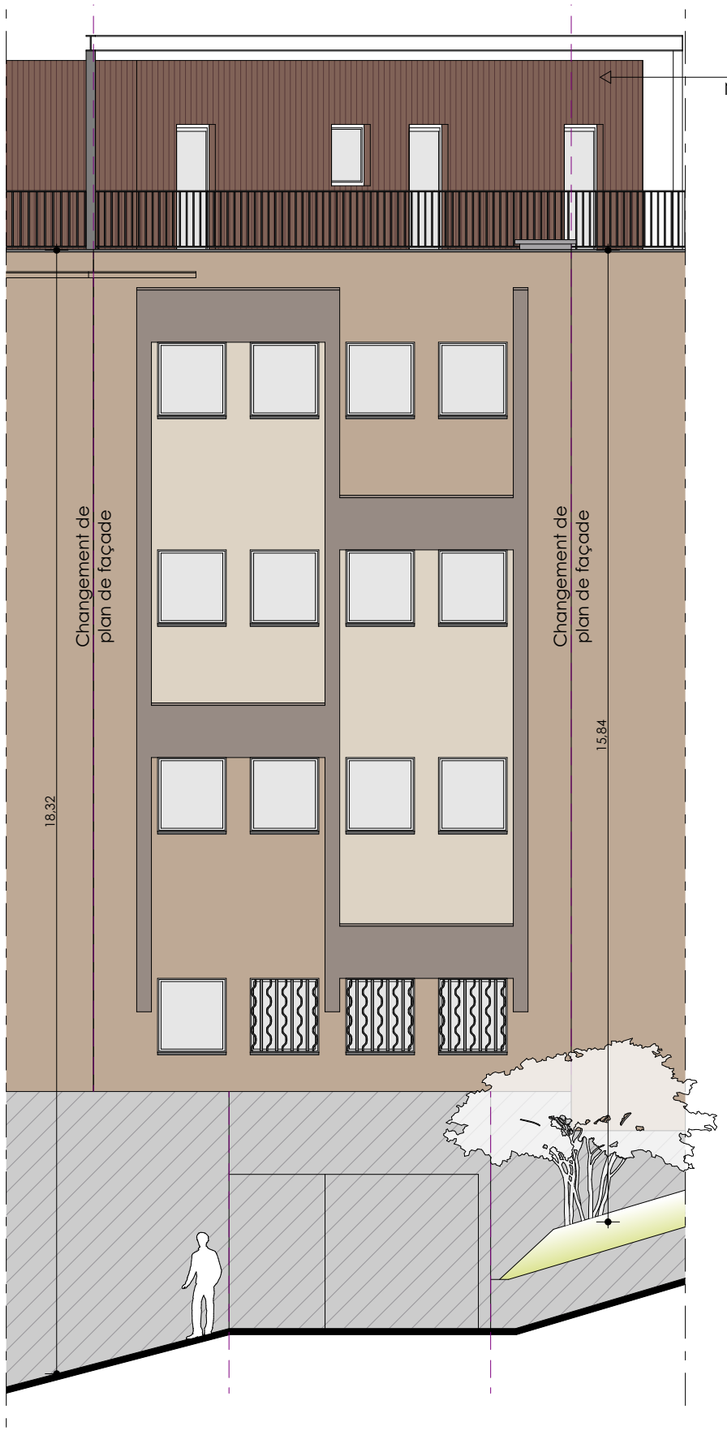

PROJET

Le terrain en pied de la construction n'est pas modifié.
La hauteur de la construction n'est pas modifiée.

ENDUIT DE FAÇADE

"BEIGE ROMPU"
WEBER - REF 255

"BEIGE SCHISTE"
WEBER - REF 495

"BRUN BARDEAU"
WEBER - REF 341

MÉTALLERIE

"BRUN GRIS"
RAL 8019

Volume mitoyen
Hors emprise projet

Surélévation existante
Non concernée par les travaux

RENOVATION ENERGETIQUE (ITE) IMMEUBLE EXISTANT

DREETS de Corse - 2 Chemin de Loretto CS 10332 - 20180 Ajaccio Cedex 1

MAITRE D'OUVRAGE:
DREETS de Corse

MAITRE D'OEUVRE: CO' ARCHITETTURA
SARL D'ARCHITECTURE

06.49.63.00.50
contact@co-architettura.com

05.4
FACADE NORD-OUEST
Echelle(s): 1:100

14/10/2026

PRO / DCE

FACADES

ARCHITETTURA

Note: Les plans et coupes du présent dossier ne sont ni des plans de conception généraux ni des plans d'exécution et ne doivent en aucun cas servir à la construction.