



PLAN

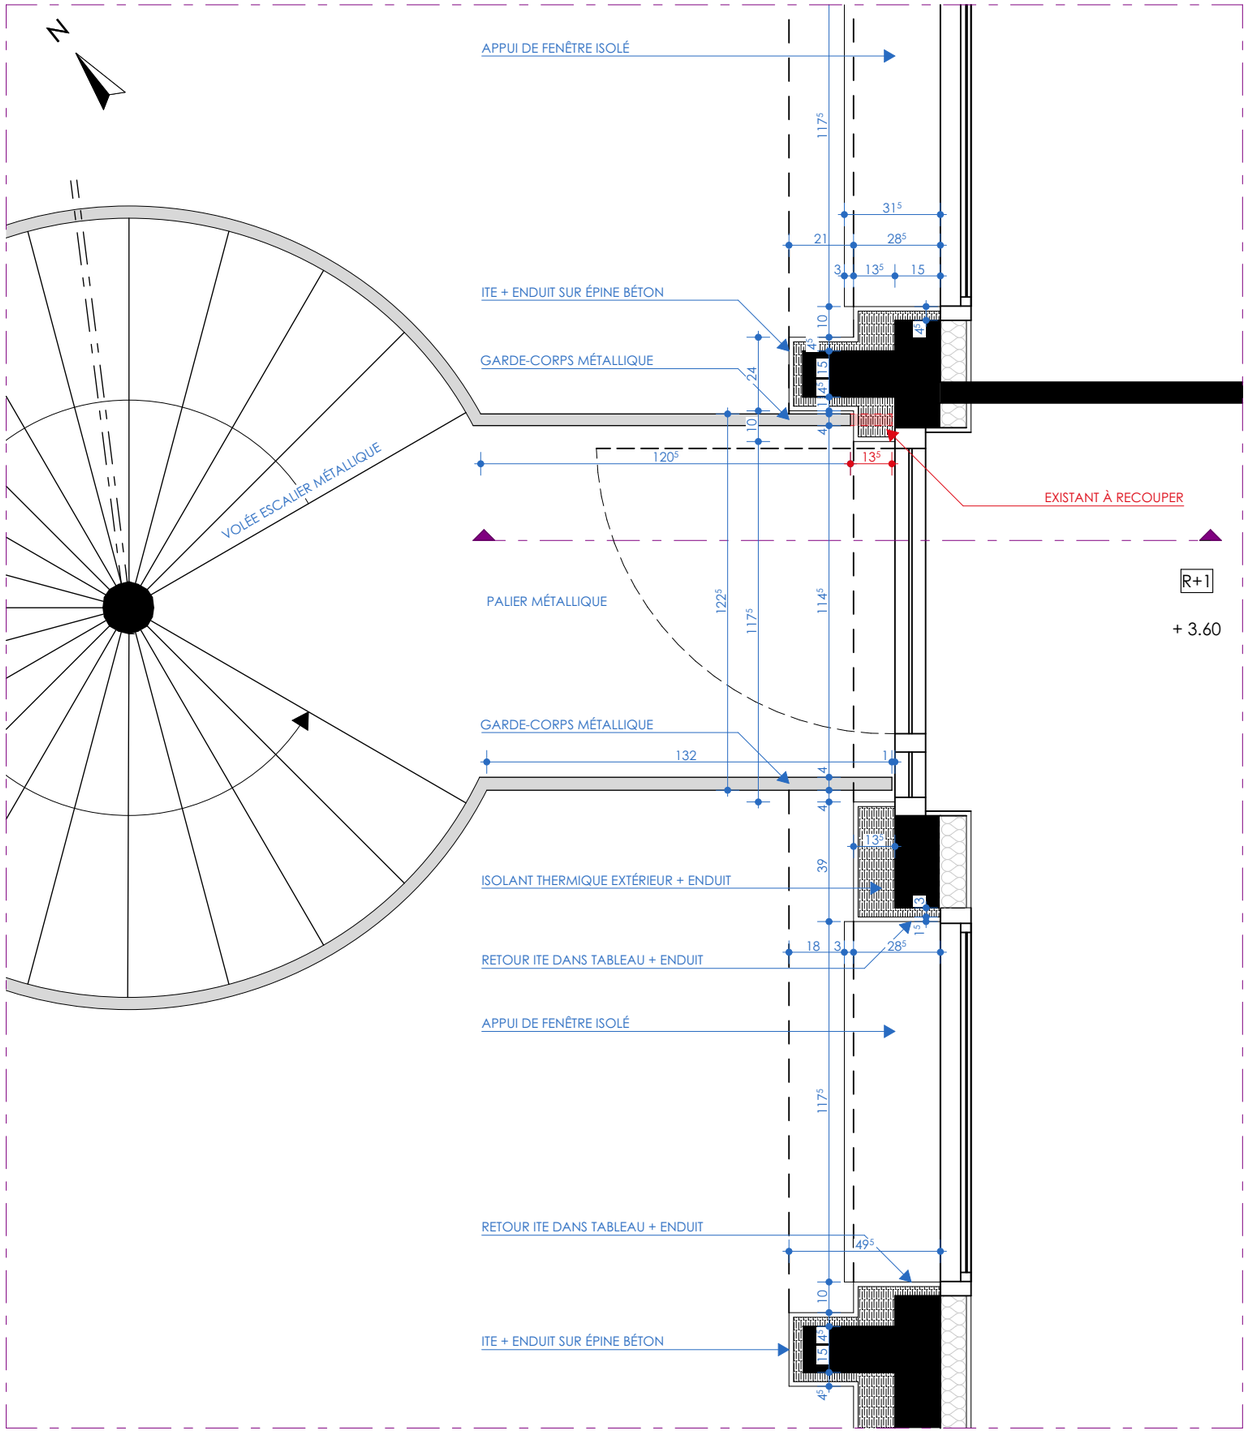







PHOTOGRAPHIES DE L'EXISTANT

**RENOVATION ENERGETIQUE (ITE) IMMEUBLE EXISTANT**

DREETS de Corse - 2 Chemin de Loretto CS 10332 - 20180 Ajaccio Cedex 1

**MAITRE D'OUVRAGE:**
DREETS de Corse

**MAITRE D'OEUVRE: CO' ARCHITETTURA**
SARL D'ARCHITECTURE
06.49.63.00.50
contact@co-architettura.com

**06.2.1 ESCALIER METALLIQUE**
**PLAN DE DETAIL**
Echelle(s): 1:20
14/10/2026

**PRO / DCE**

**DETAILS SIGNIFICATIFS**

Note: Les plans et coupes du présent dossier ne sont ni des plans de conception généraux ni des plans d'exécution et ne doivent en aucun cas servir à la construction.

ARCHITETTURA