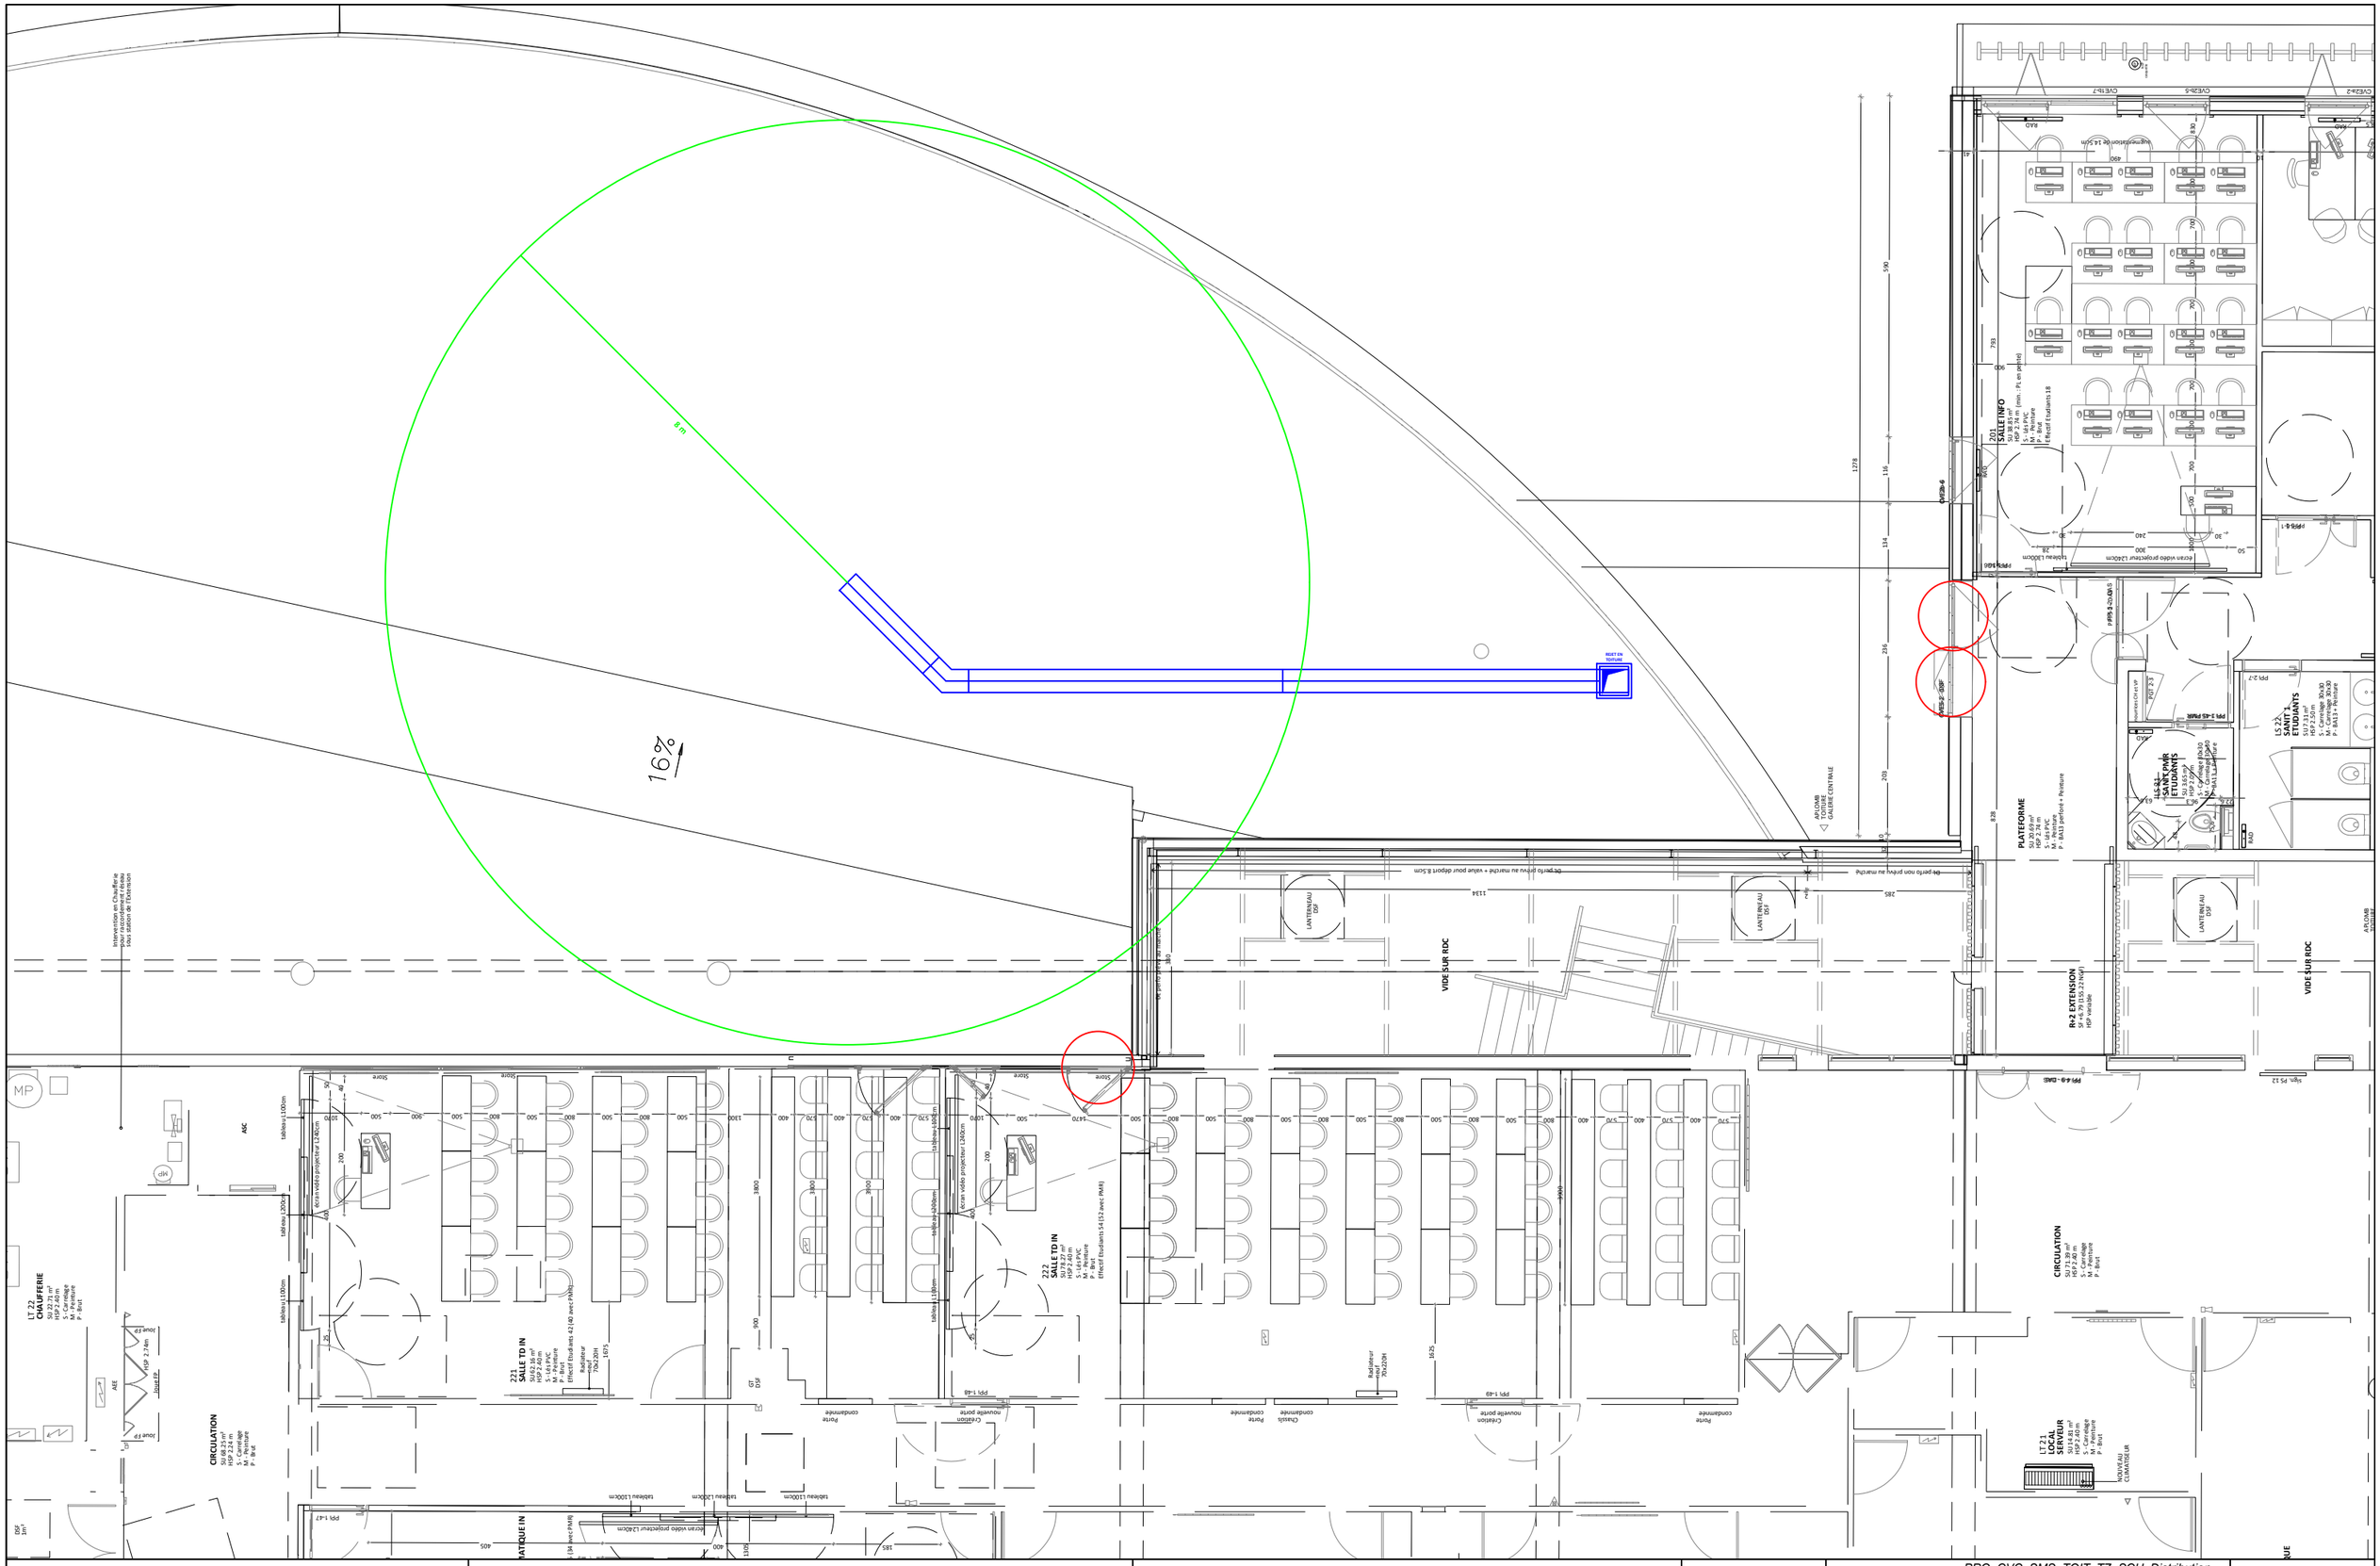


SOCOTEC
SMART SOLUTIONS
AGENCE DE LYON
11, RUE SAINT-MAXIMIN
69003 LYON
Tél: 04 26 22 45 69
e-mail: contact@socotecsmartsolutions.fr

Rénovation BRIFFAUT A
Lot Ventilation

Cheminement des réseaux aérauliques
Bibliothèque Briffaut A

DATE: 22/10/2026	NOM DU FICHIER: *PRO_CVC_SMS_TOIT_TZ_SCH_Distribution aéraulique_ind0.dwg*	ECHELLE: 1/100

AFFAIRE	PHASE	LOT	EMETTEUR	NIVEAU	ZONE	TYPE	NUMERO	IND.
-	PRO	CVC	SMS	TOIT	TZ	SCH	-	A