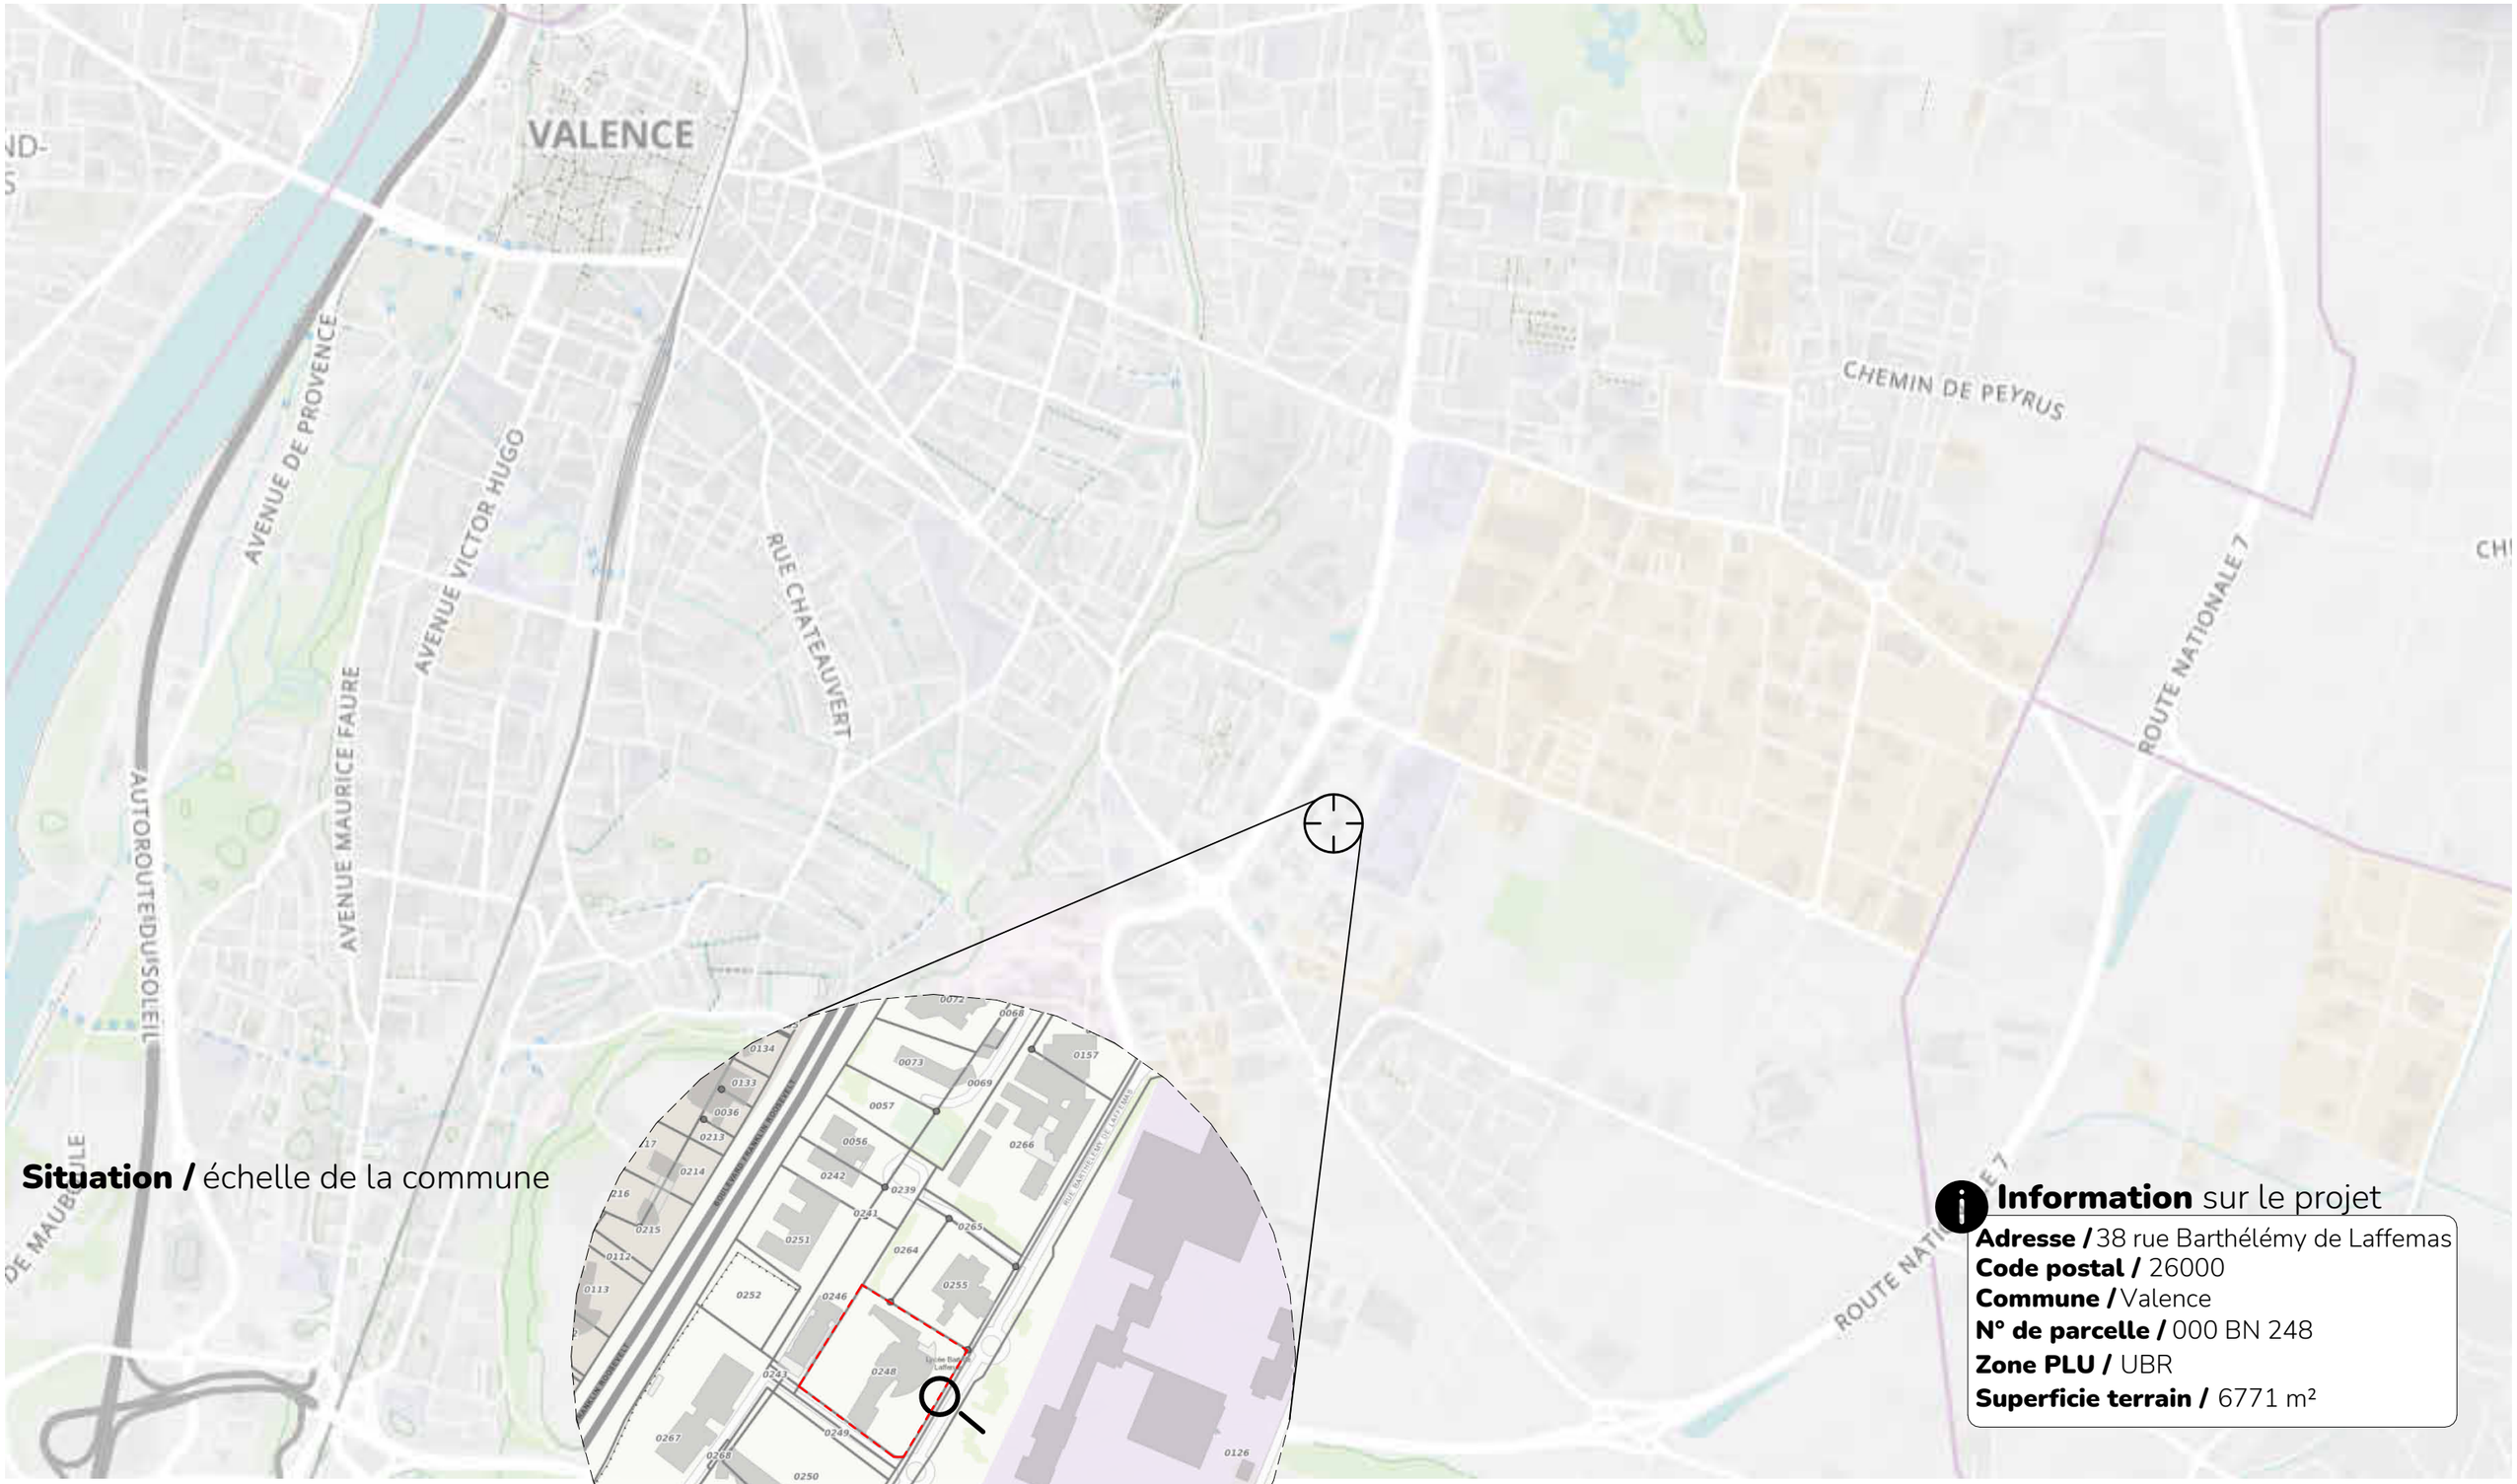


Situation / échelle de la commune

Situation / échelle de la parcelle

Information sur le projet

Adresse / 38 rue Barthélémy de Laffemas
Code postal / 26000
Commune / Valence
N° de parcelle / 000 BN 248
Zone PLU / UBR
Superficie terrain / 6771 m²

eutopia architecture

Rénovation énergétique partielle Briffaut

01 / Situation

Maître d'ouvrage
Université Gronoble Alpes

Adresse opération
38 Rue Barthélémy de Laffemas, 26000 Valence

Dossier **1683**
Phase **PRO** Indice **D**
Date **27/10/2026**
Echelle **1 : 100**

Eutopia architecture
10 rue Patinaud 42000 St Etienne
04.77.46.15.22
www.eutopia.fr