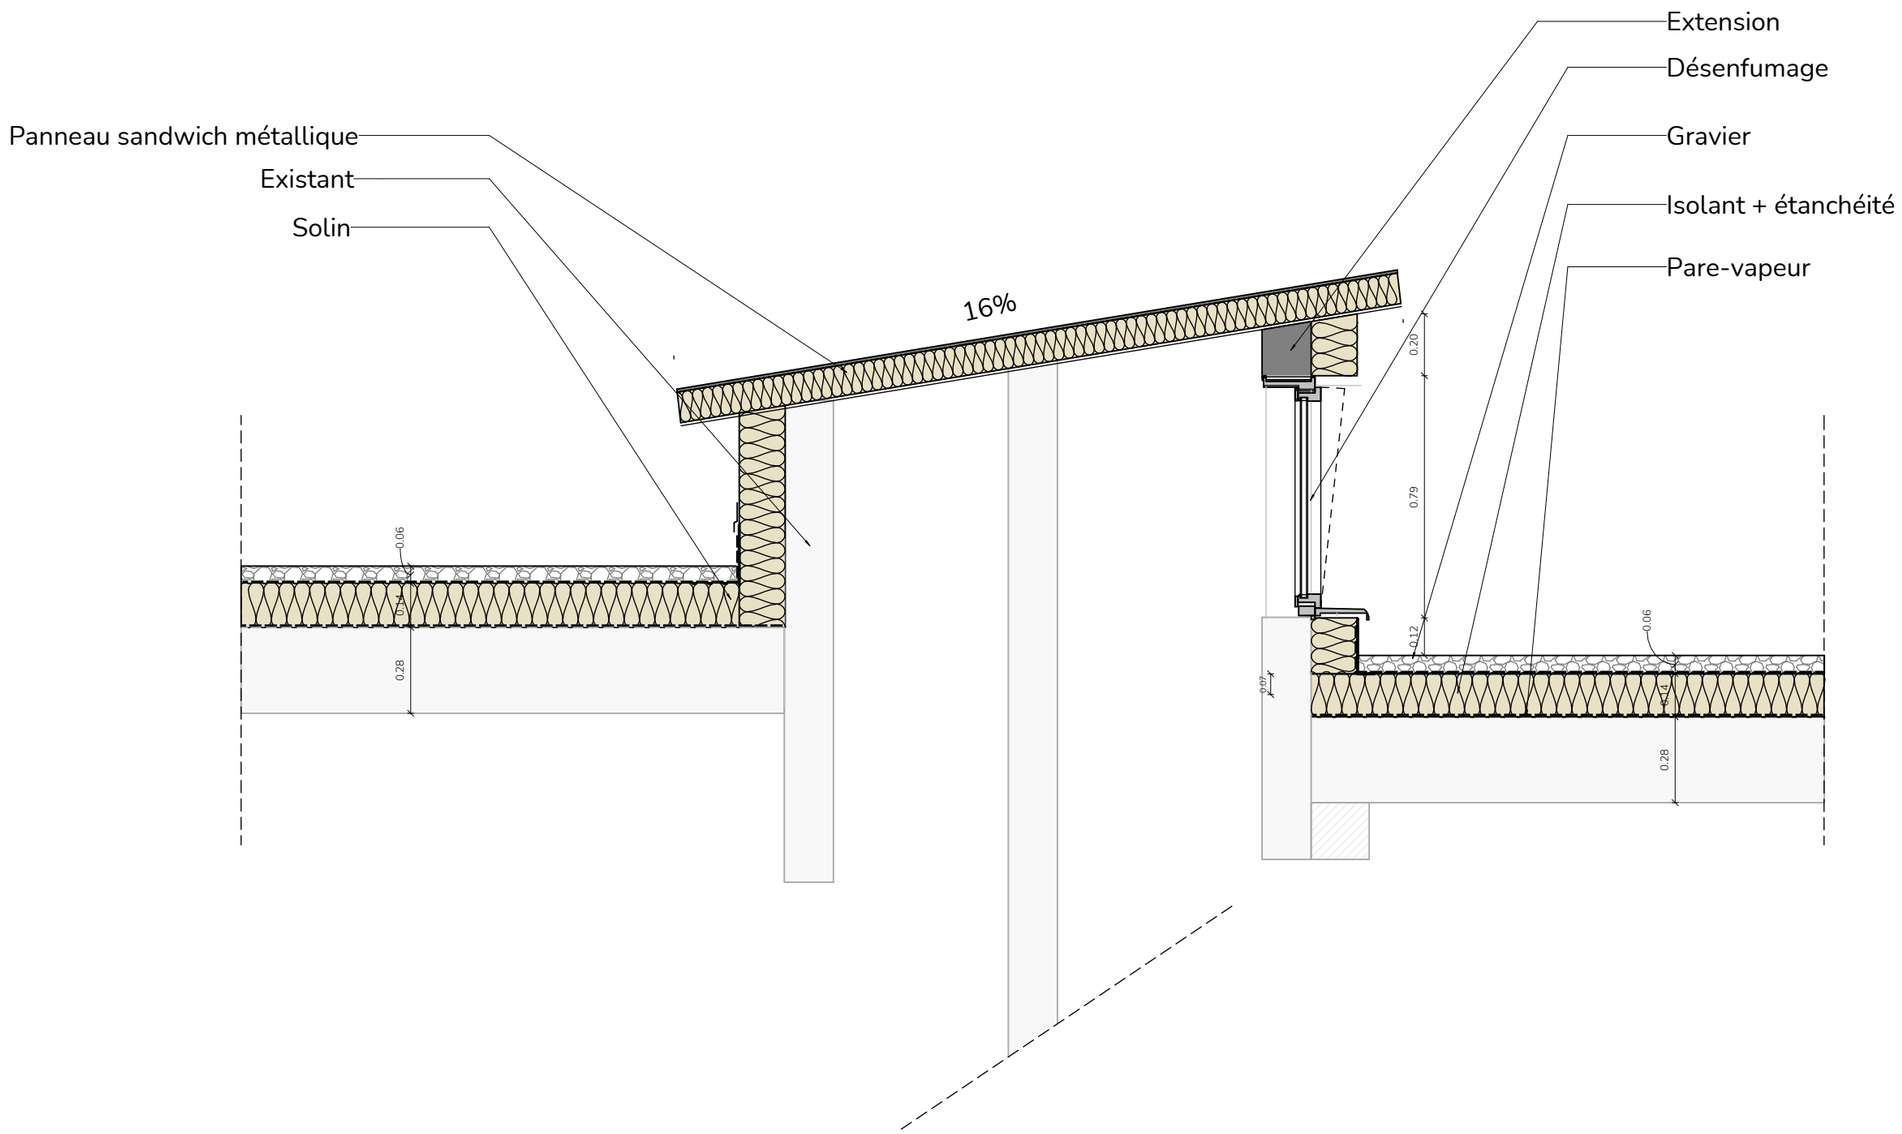



## Toiture

Echelle : **1 : 20**

eutopia architecture

# Rénovation énergétique partielle Briffaut

16 / Détail toiture

Maître d'ouvrage
**Université Gronoble Alpes**

Adresse opération
**38 Rue Barthélémy de Laffemas, 26000 Valence**

Dossier **1683**
Phase **PRO** Indice **D**
Date **27/10/2026**
Echelle **1 : 20**

**Eutopia architecture**
10 rue Patinaud 42000 St Etienne
04.77.46.15.22
www.eutopia.fr