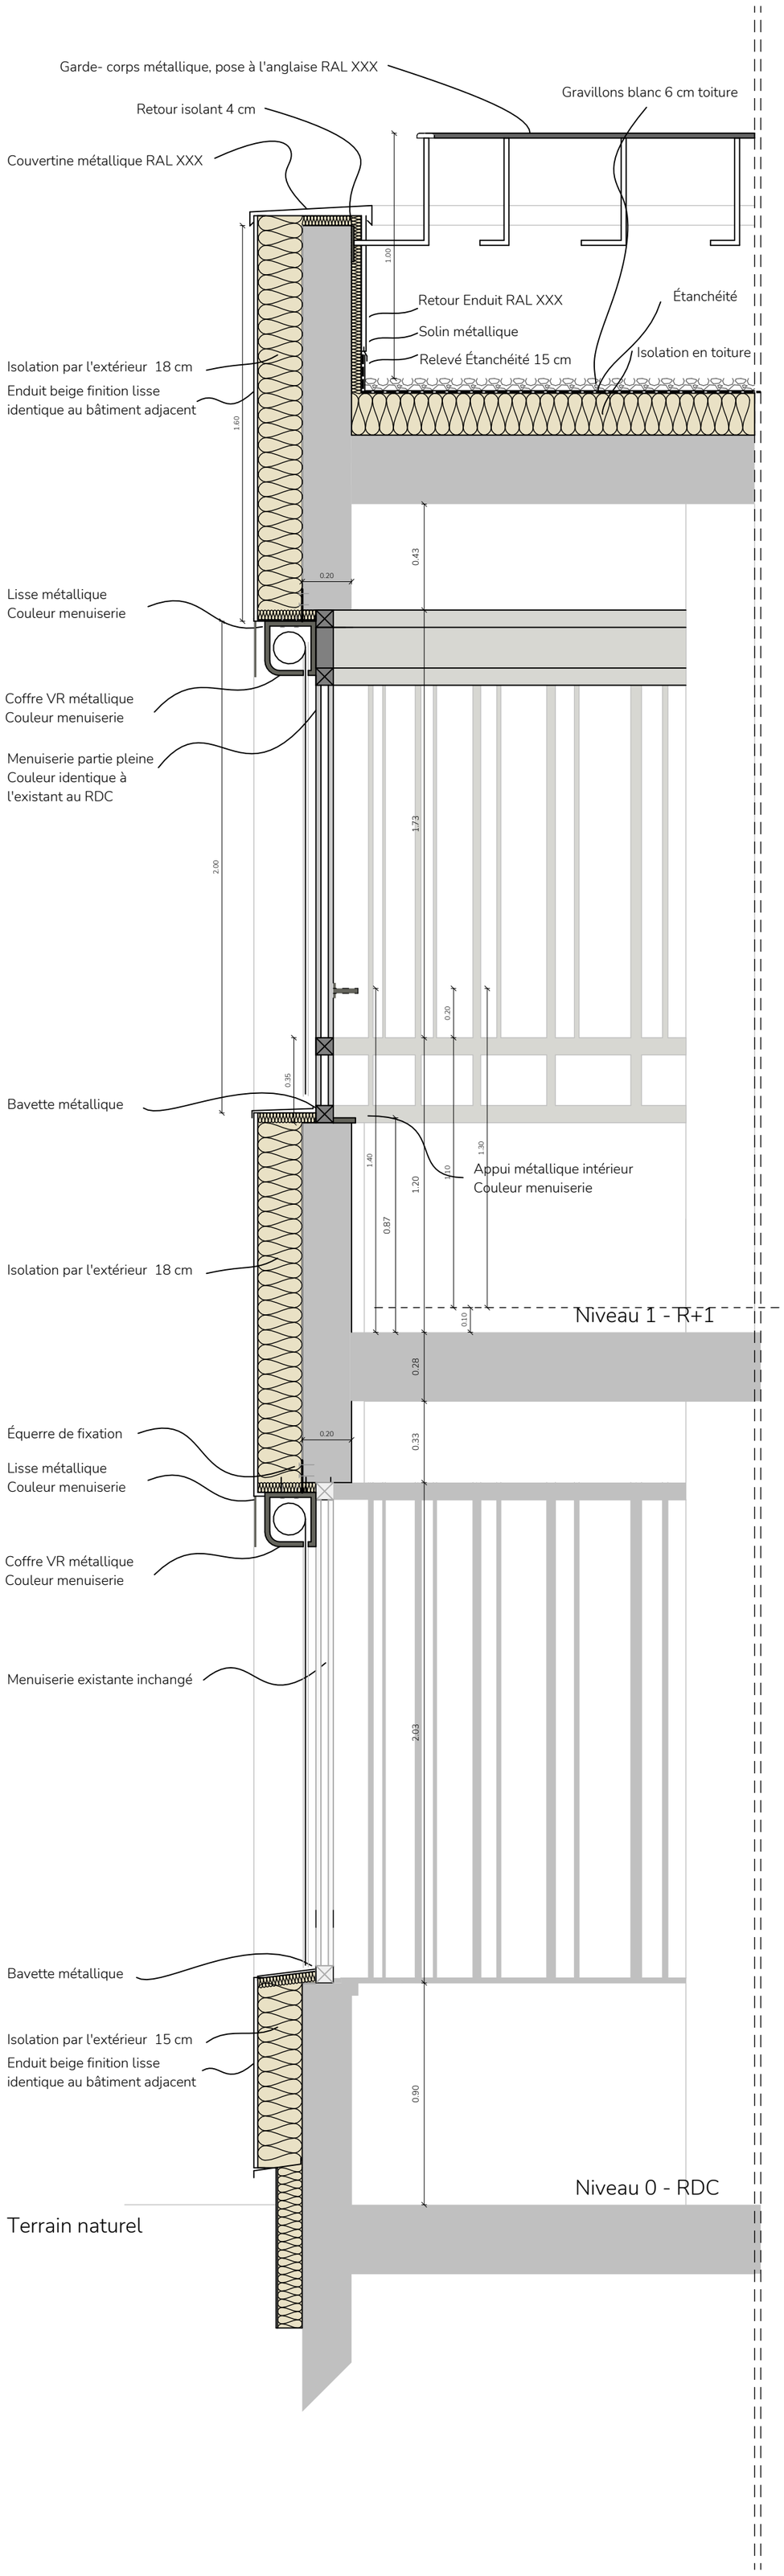


Principe Détail de Façade Toile

0 20 100
1/20 cm.

eutopia architecture

Rénovation énergétique partielle Briffaut

21 / Détail menuiserie

Maître d'ouvrage
Université Gronoble Alpes

Adresse opération
38 Rue Barthélémy de Laffemas, 26000 Valence

Dossier **1683**
Phase **PRO** Indice **D**
Date **27/10/2026**
Echelle **1 : 20**

Eutopia architecture
10 rue Patinaud 42000 St Etienne
04.77.46.15.22
www.eutopia.fr