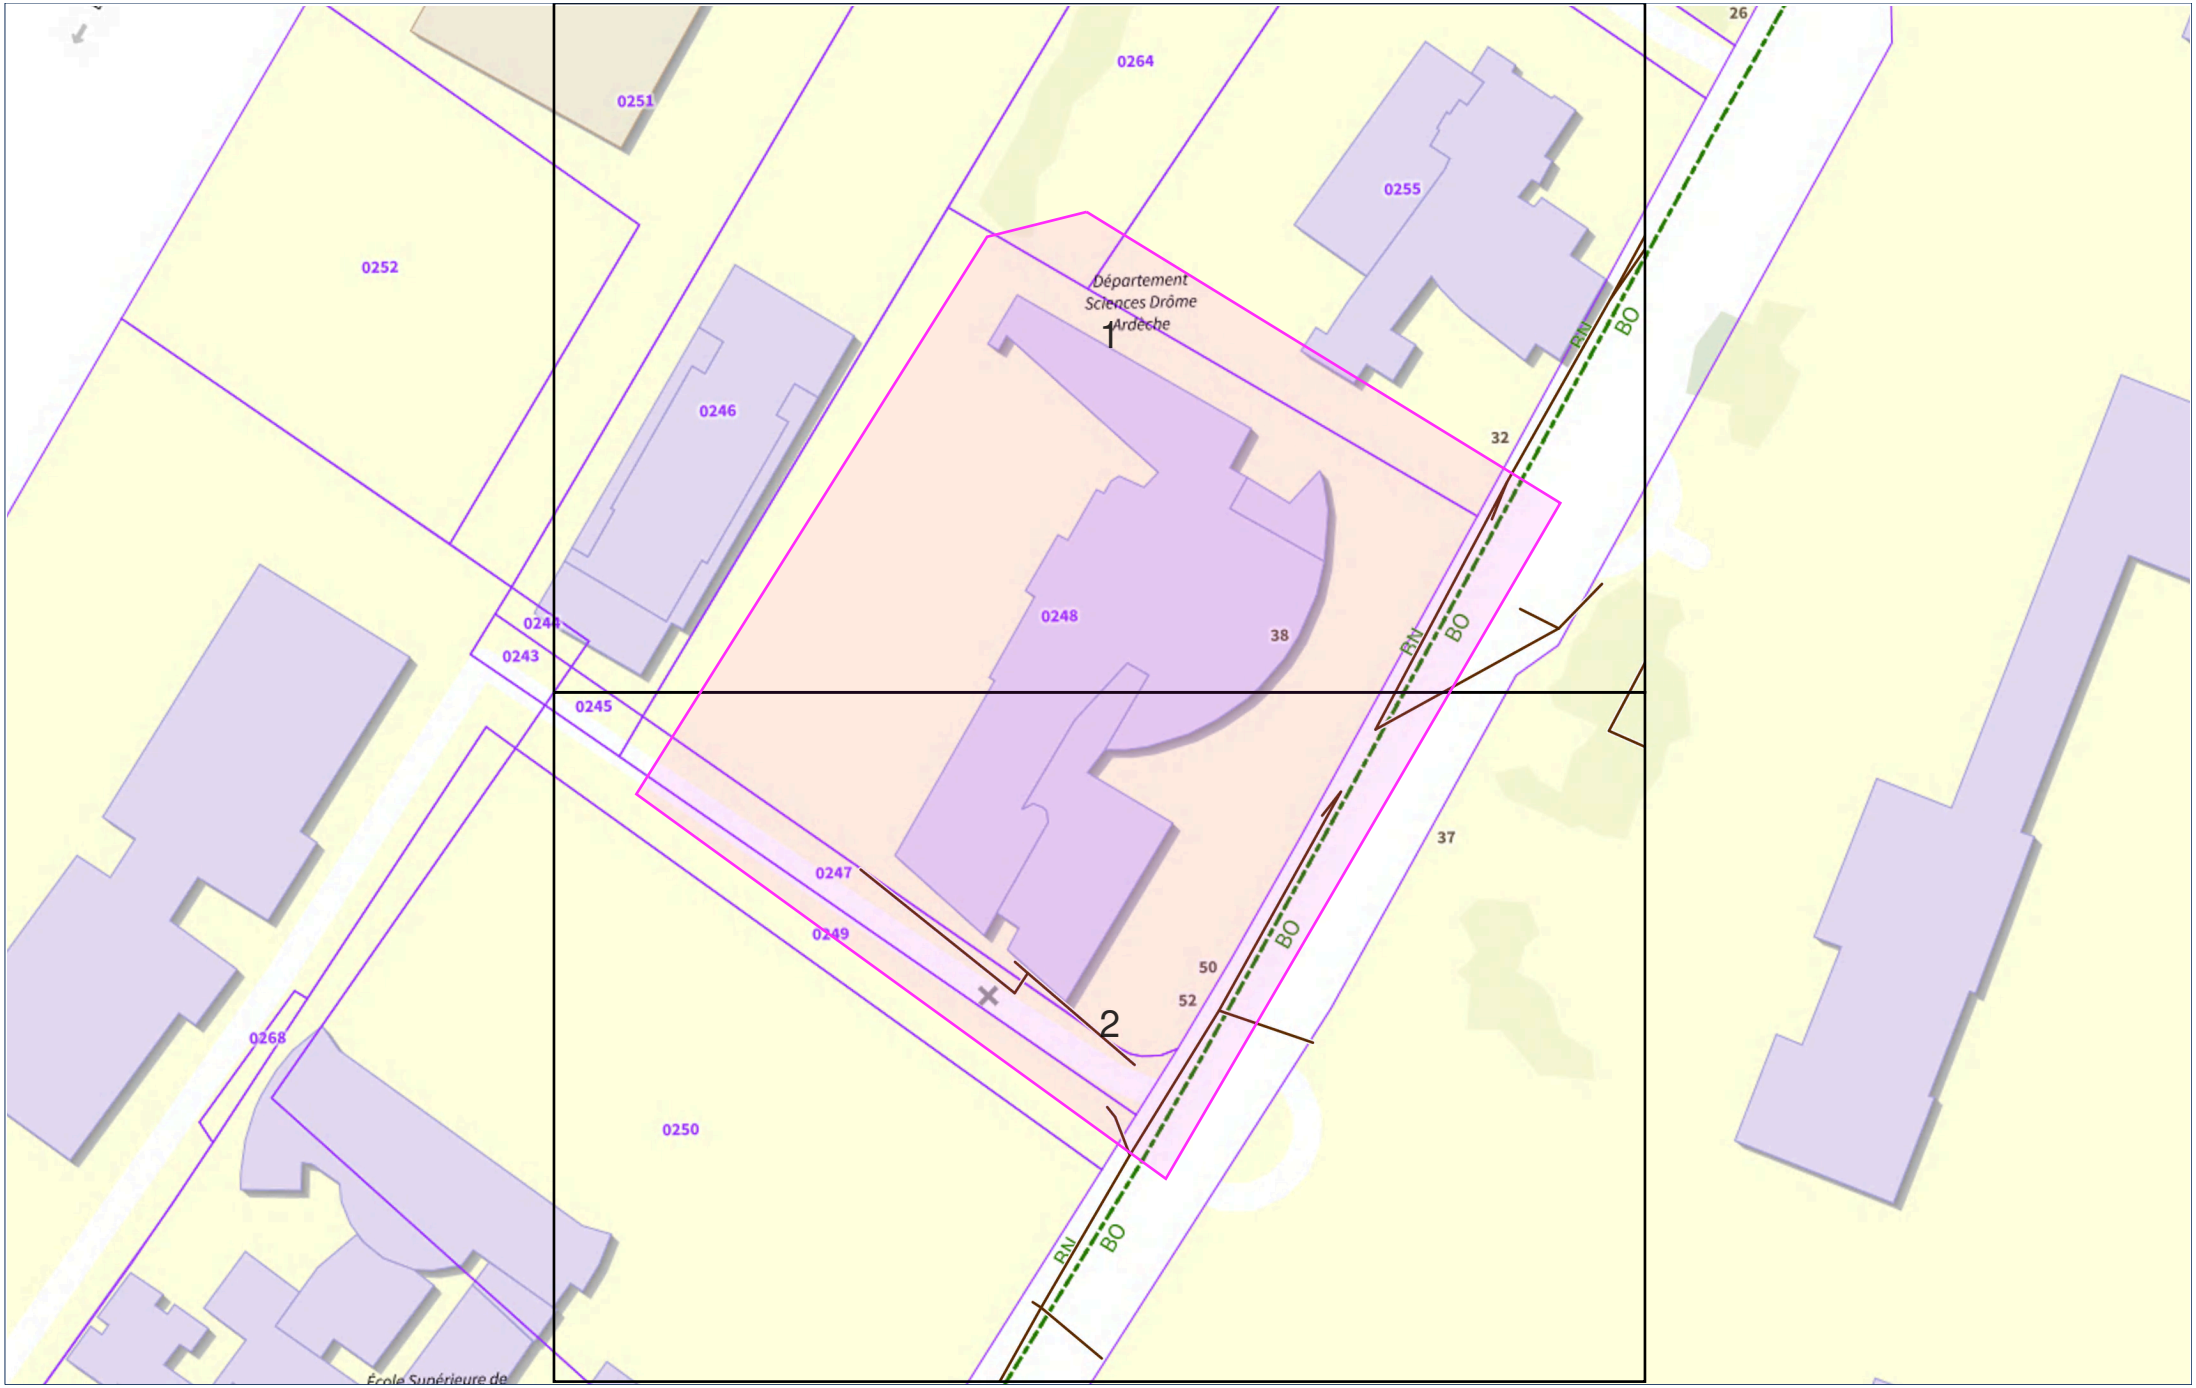


PLAN

Format : A4
1/12.5 m

CONSULTATION		CHANTIER	
N°	2026100500319CD2	Ville	Valence
Exploitant	Valence Romans Agglo EAU	Rue	38 Rue Barthelemy de Laffemas
Ouvrage	Eaux_pluviales		

Légende du plan en annexe


PLAN			
Edition	05/10/2026	Version	20261001
Projection	Lambert-93	Catégorie	EU

N° en cas d'endommagement :
0475754150



CONSULTATION		CHANTIER		PLAN			
N°	2026100500319CD2	Ville	Valence	Edition	05/10/2026	Points de repère	
Exploitant	Valence Romans Agglo EAU	Rue	38 Rue Barthelemy de Laffemas	Projection	Lambert-93	1	851171.59 / 6426087
Ouvrage	Eaux_pluviales			1:500 0 2,5 5m		2	851198.33 / 6426090.89
Réseaux en classe C sauf indication contraire.				N° en cas d'endommagement : 0475754150		3	851198.33 / 6426147.48

Folio N° 1/2

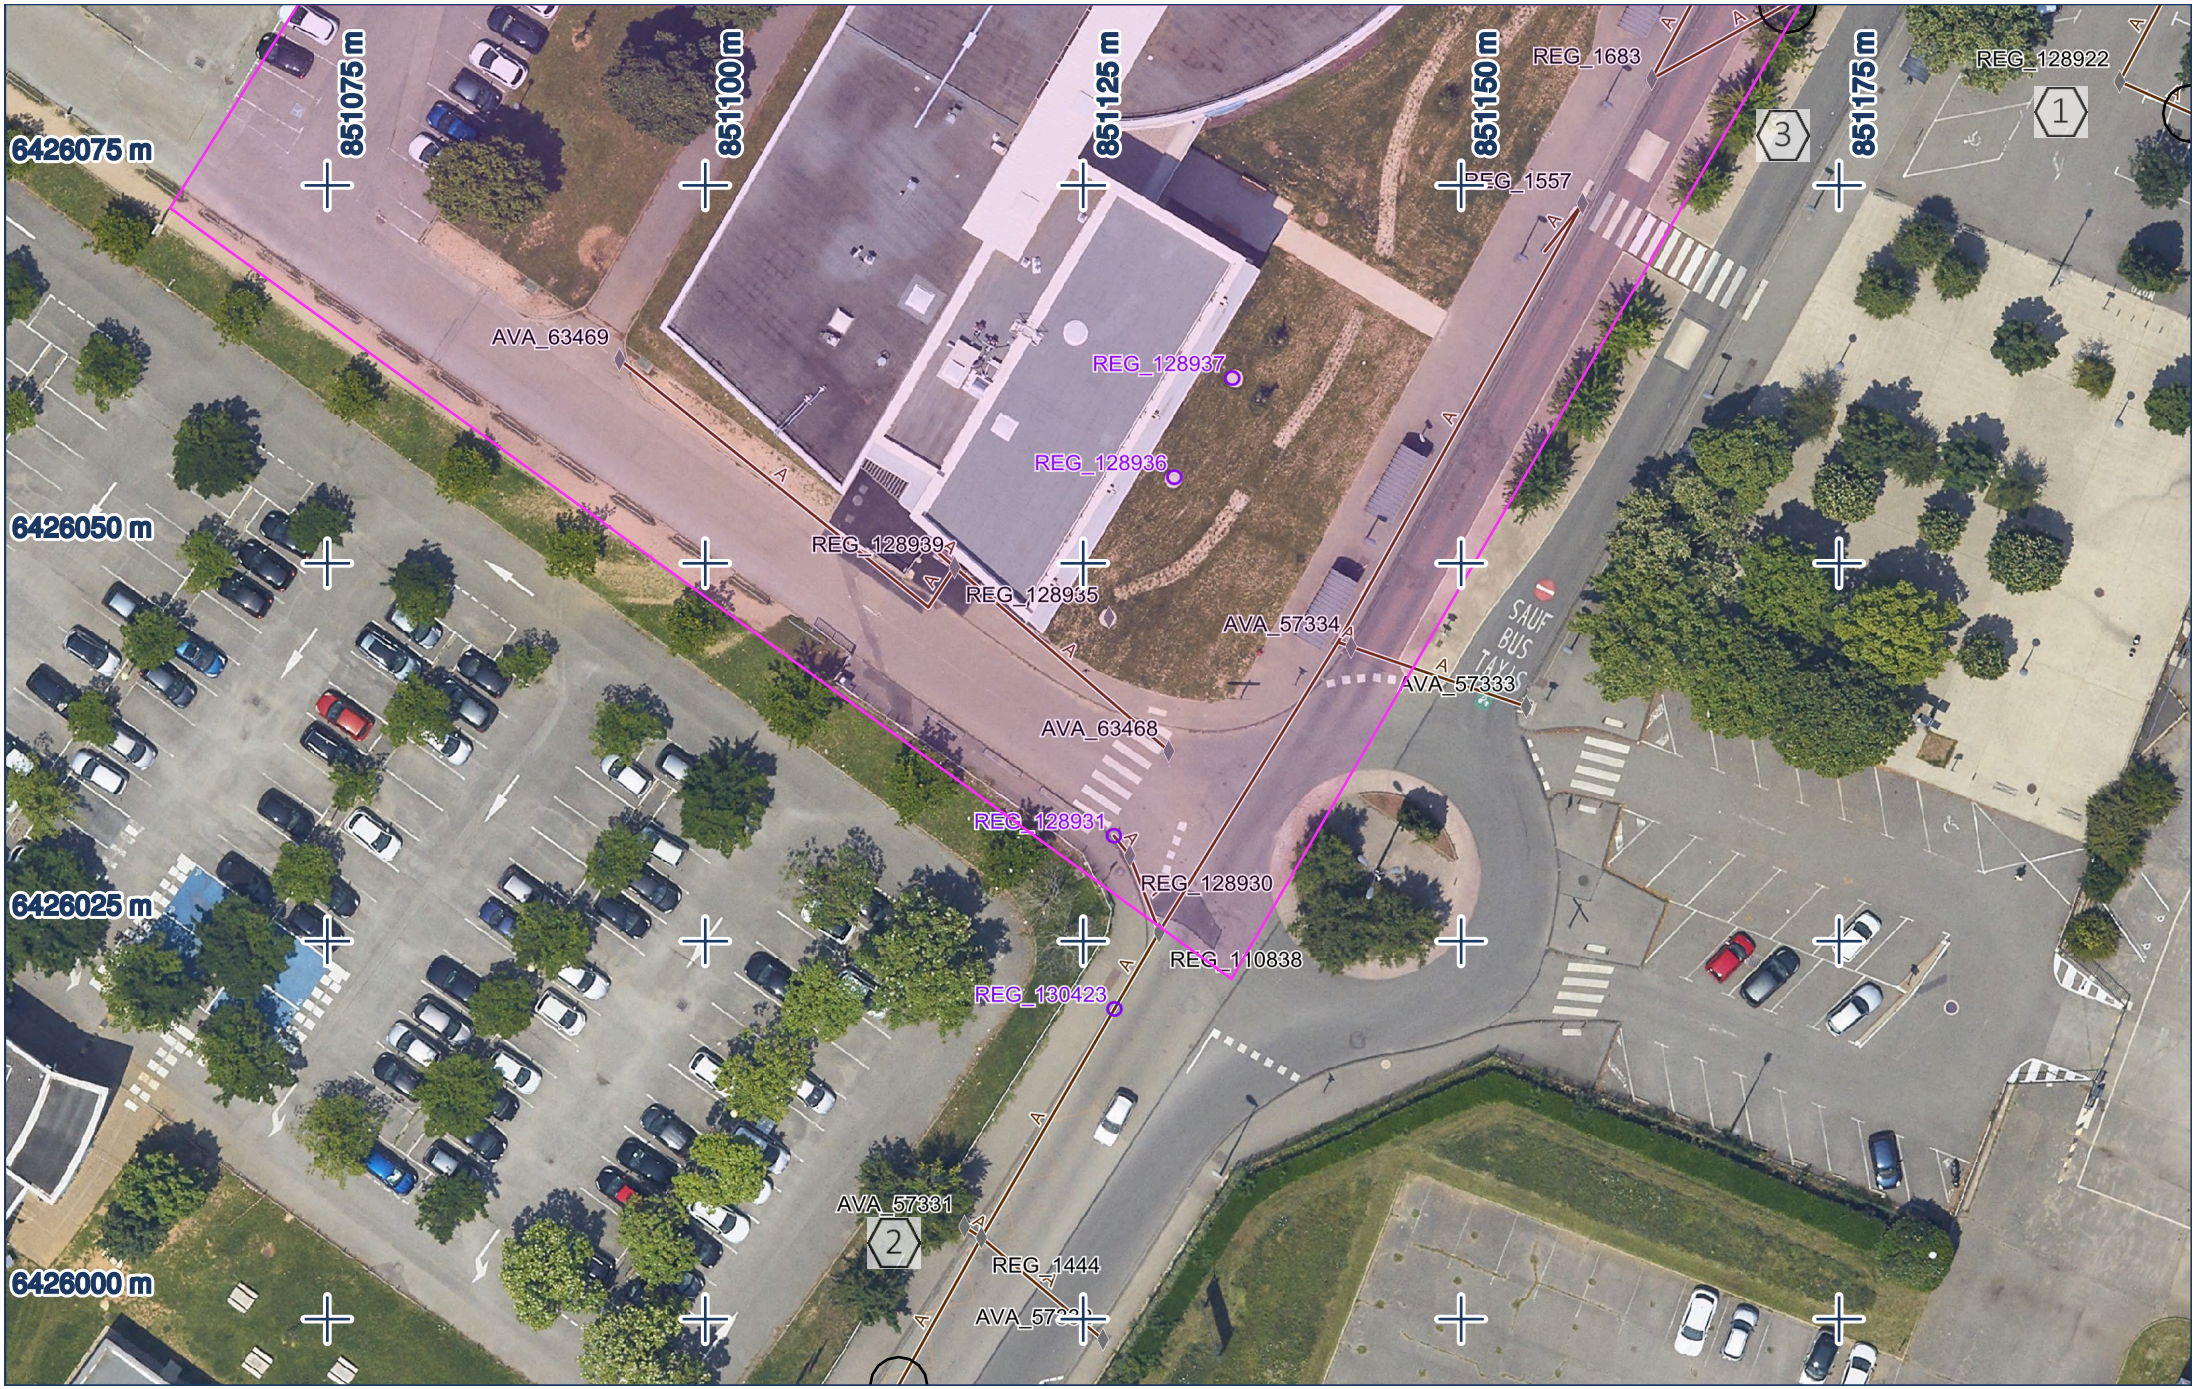

CONSULTATION		CHANTIER		PLAN			
N°	2026100500319CD2	Ville	Valence	Edition	05/10/2026	Points de repère	
Exploitant	Valence Romans Agglo EAU	Rue	38 Rue Barthelemy de Laffemas	Projection	Lambert-93	1	851198.33 / 6426079.75
Ouvrage	Eaux_pluviales			1:500 0 2,5 5m		2	851112.8 / 6425995.6
Réseaux en classe C sauf indication contraire.				N° en cas d'endommagement : 0475754150		3	851171.59 / 6426087

Folio N° 2/2

Tableau des points levés
Valence - Eaux pluviales de Valence Romans Agglo EAU

Les coordonnées sont en [EPSG:2154]-RGF93/Lambert-93

Référence	Type	X	Y	Z	Z sol	Profondeur
AVA_57333	PTRL	851154.311	6426040.534	147.27	148.25	0.98
AVA_57334	PTRL	851142.729	6426044.495	147.3	148.32	1.02
AVA_57336	PTRL	851178.03	6426109.917	147.48	148.48	1
AVA_57337	PTRL	851173.465	6426126.072	147.48	148.51	1.03
AVA_63468	PTRL	851130.679	6426037.593	147.45	148.07	0.62
AVA_63469	PTRL	851094.368	6426063.481	147.64	148.09	0.45
REG_110838	PTRL	851130.048	6426025.633	145.58	147.96	2.38
REG_110843	PTRL	851186.895	6426095.448	147.53	148.55	1.02
REG_128930	PTRL	851128.102	6426030.677	145.91	148.15	2.24
REG_128935	PTRL	851126.724	6426046.432	145.18	148.26	3.08
REG_128939	PTRL	851116.525	6426049.752	146.98	148.19	1.21
REG_1557	PTRL	851158.026	6426073.8	146.09	148.33	2.24
REG_1683	PTRL	851162.607	6426082.046	146.55	148.55	2
REG_1689	PTRL	851180.026	6426114.832	146.45	148.39	1.94
REG_128936	Puit infiltration	851131.048	6426055.706		-	-
REG_128937	Puit infiltration	851134.886	6426062.261		-	-
REG_128931	Regard	851127.047	6426031.995		-	-
REG_132357	Regard	851181.775	6426098.028		-	-
REG_130423	Regard visite	851127.088	6426020.544		-	-

NOTICE D'INFORMATIONS, PRESCRIPTIONS ET LEGENDE RESEAUX D'EAUX PLUVIALES – VALENCE ROMANS

LEGENDE DES PLANS DE DETAIL

A — Réseau d'eaux pluviales en classe A
En planimétrie seulement
sauf indication contraire sur le plan


B — Réseau d'eaux pluviales en classe B

C — Réseau d'eaux pluviales en classe C

Point de position des réseaux levés

Fond de plan "Partenariat PCRS CRAIG"
https://www.craig.fr/pcrs

Coordonnées géoréférencées d'au moins trois points de l'ouvrage faisant foi

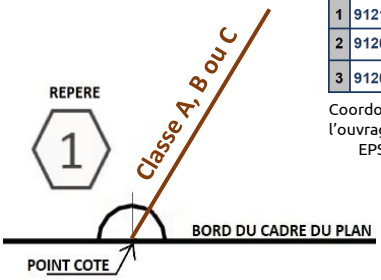

Points de repère		
1	912108.97	6451058.35
2	912082.64	6450943.65
3	912051.0	6451022.48

Coordonnées de points remarquables de l'ouvrage dans le système de projection : EPSG :2154 – RGF93, Lambert 93

CONTACT

EN CAS D'URGENCE / ENDOMMAGEMENT :

Veuillez contacter immédiatement le **04.75.75.41.50**


RECOMMANDATIONS TECHNIQUES

L'ensemble des recommandations techniques liées « aux ouvrages d'assainissement » se trouve au paragraphe 3.10 du fascicule 2 du guide d'application de la réglementation anti-endommagement disponible sur : **http://www.reseaux-et-canalisations.ineris.fr**

1) Cliquez sur « Construire sans détruire »

2) Cliquez sur « Guide d'application de la réglementation »

Notez que vous y trouverez les consignes de sécurité liées aux techniques et engins que vous utilisez, aussi bien à proximité des canalisations enterrées, que des lignes de télécommunication électroniques aériennes.

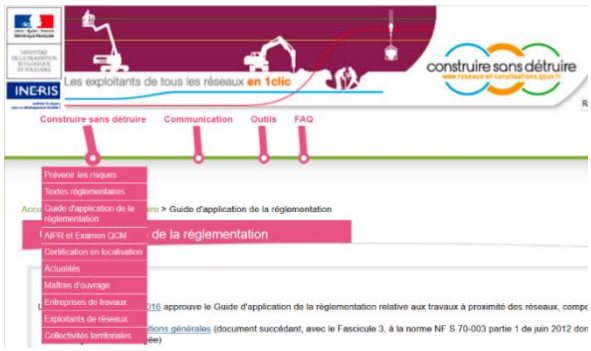

Ce guide est un catalogue de recommandations et de prescriptions techniques usuelles, générales et génériques.

Contrairement aux recommandations, les prescriptions présentent un caractère obligatoire.

Elles sont encadrées et écrites en rouge et en gras.

RAPPEL : Le marquage-piquetage est obligatoire

(Arrêté du 3 mars 2014 modifiant l'arrêté du 8 septembre 2009)

Article 27.3.1 : Lorsque les travaux doivent être exécutés au droit ou au voisinage d'ouvrages souterrains, enterrés, subaquatiques ou aériens, tels que canalisations et câbles ou autres réseaux, dépendant du maître de l'ouvrage ou de tierces personnes, le représentant du pouvoir adjudicateur prend à sa charge les sondages préalables en trois dimensions des ouvrages souterrains *(voir aussi le chapitre 5.9 du fascicule 1 du Guide d'application de la règlementation).*