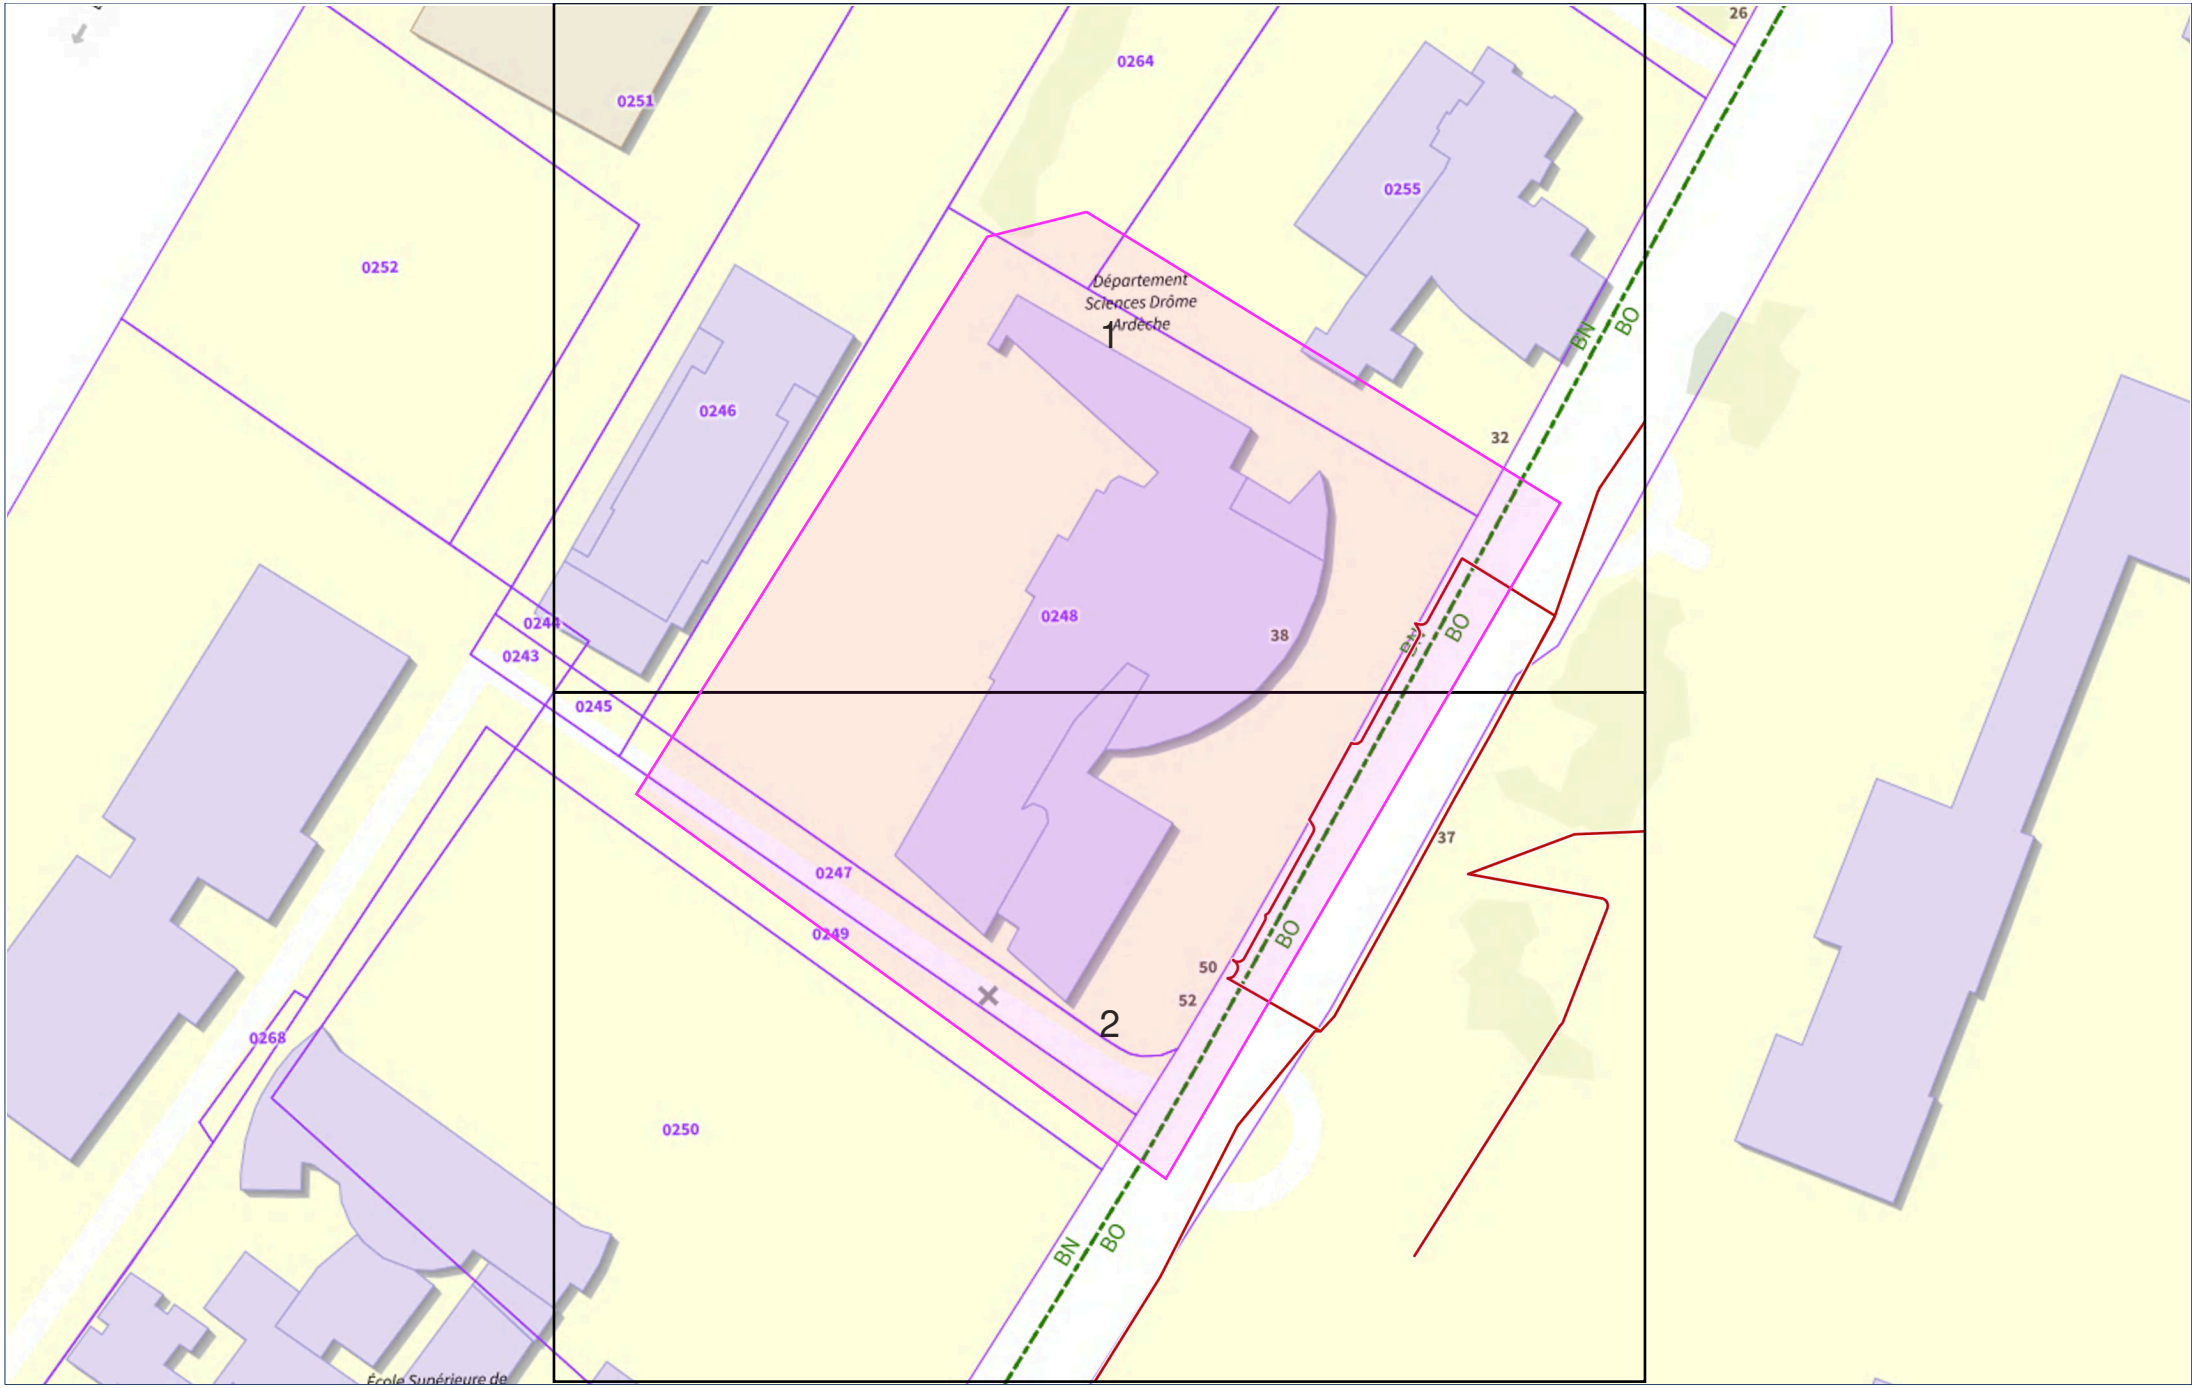


PLAN


Format : A4
1/12.5 m

CONSULTATION		CHANTIER	
N°	2026100500319CD2	Ville	Valence
Exploitant	Valence Romans Agglo ECL FO	Rue	38 Rue Barthelemy de Laffemas
Ouvrage	Eclairage_public		

Légende du plan en annexe


PLAN			
Edition	05/10/2026	Version	202310
Projection	Lambert-93	Catégorie	EL

N° en cas d'endommagement :
0475754154

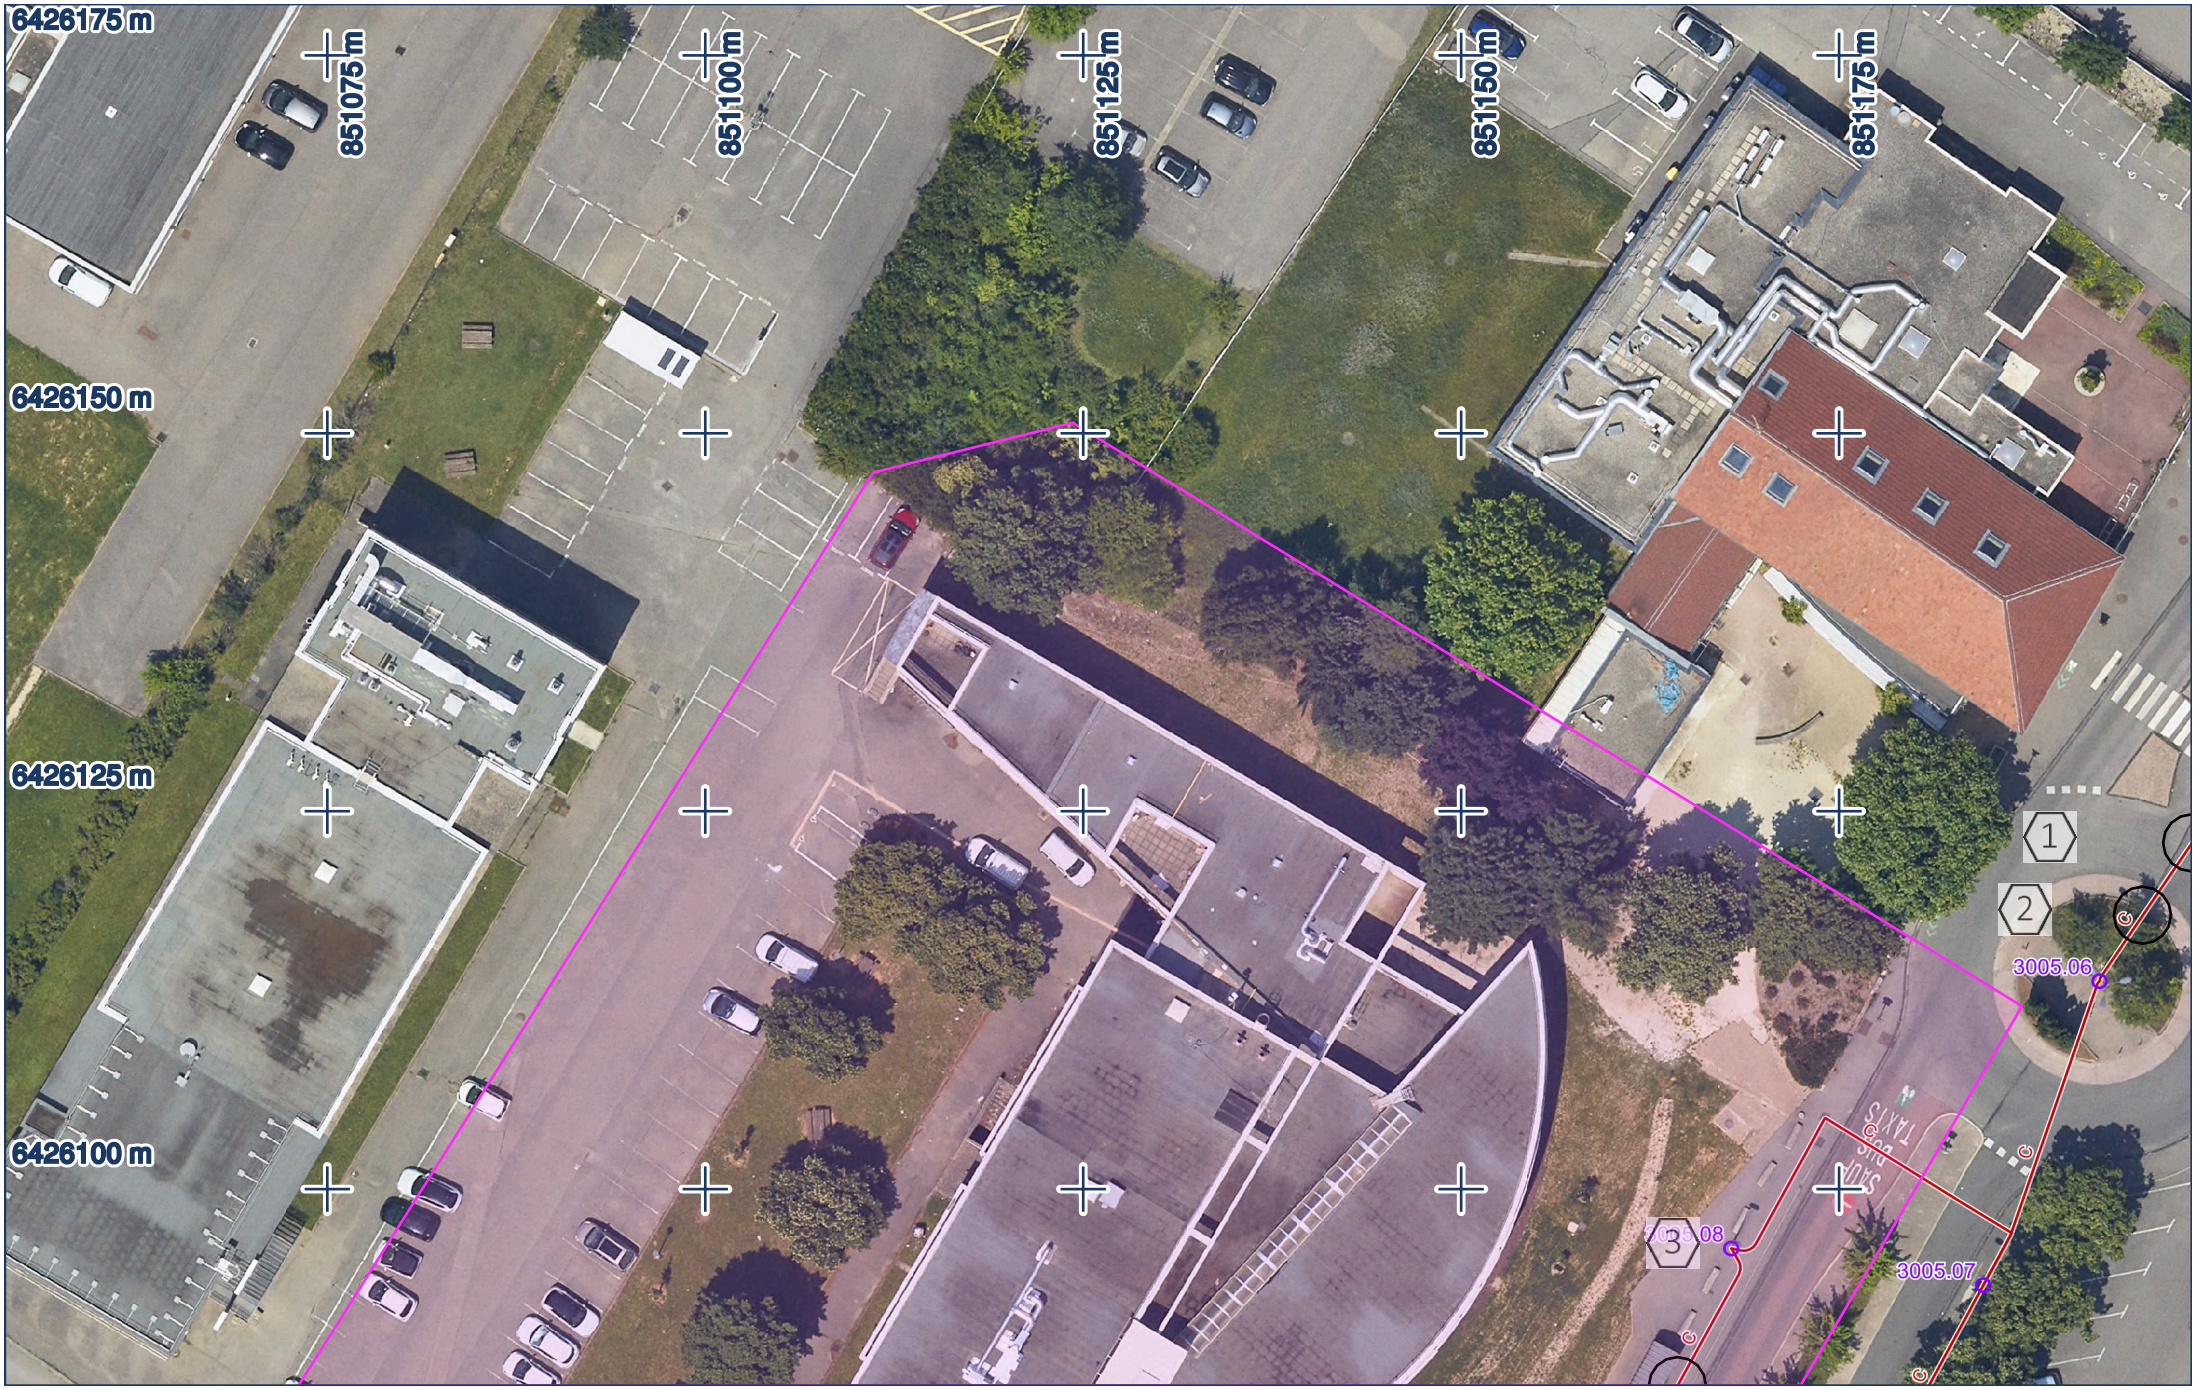

CONSULTATION		CHANTIER		PLAN			
N°	2026100500319CD2	Ville	Valence	Edition	05/10/2026	Points de repère	
Exploitant	Valence Romans Agglo ECL FO	Rue	38 Rue Barthelemy de Laffemas	Projection	Lambert-93	1	851198.33 / 6426122.91
Ouvrage	Eclairage_public			1:500 0 2,5 5m		2	851195.07 / 6426118.12
Réseaux en classe C sauf indication contraire.				N° en cas d'endommagement : 0475754154		3	851164.31 / 6426087

Folio N° 1/2

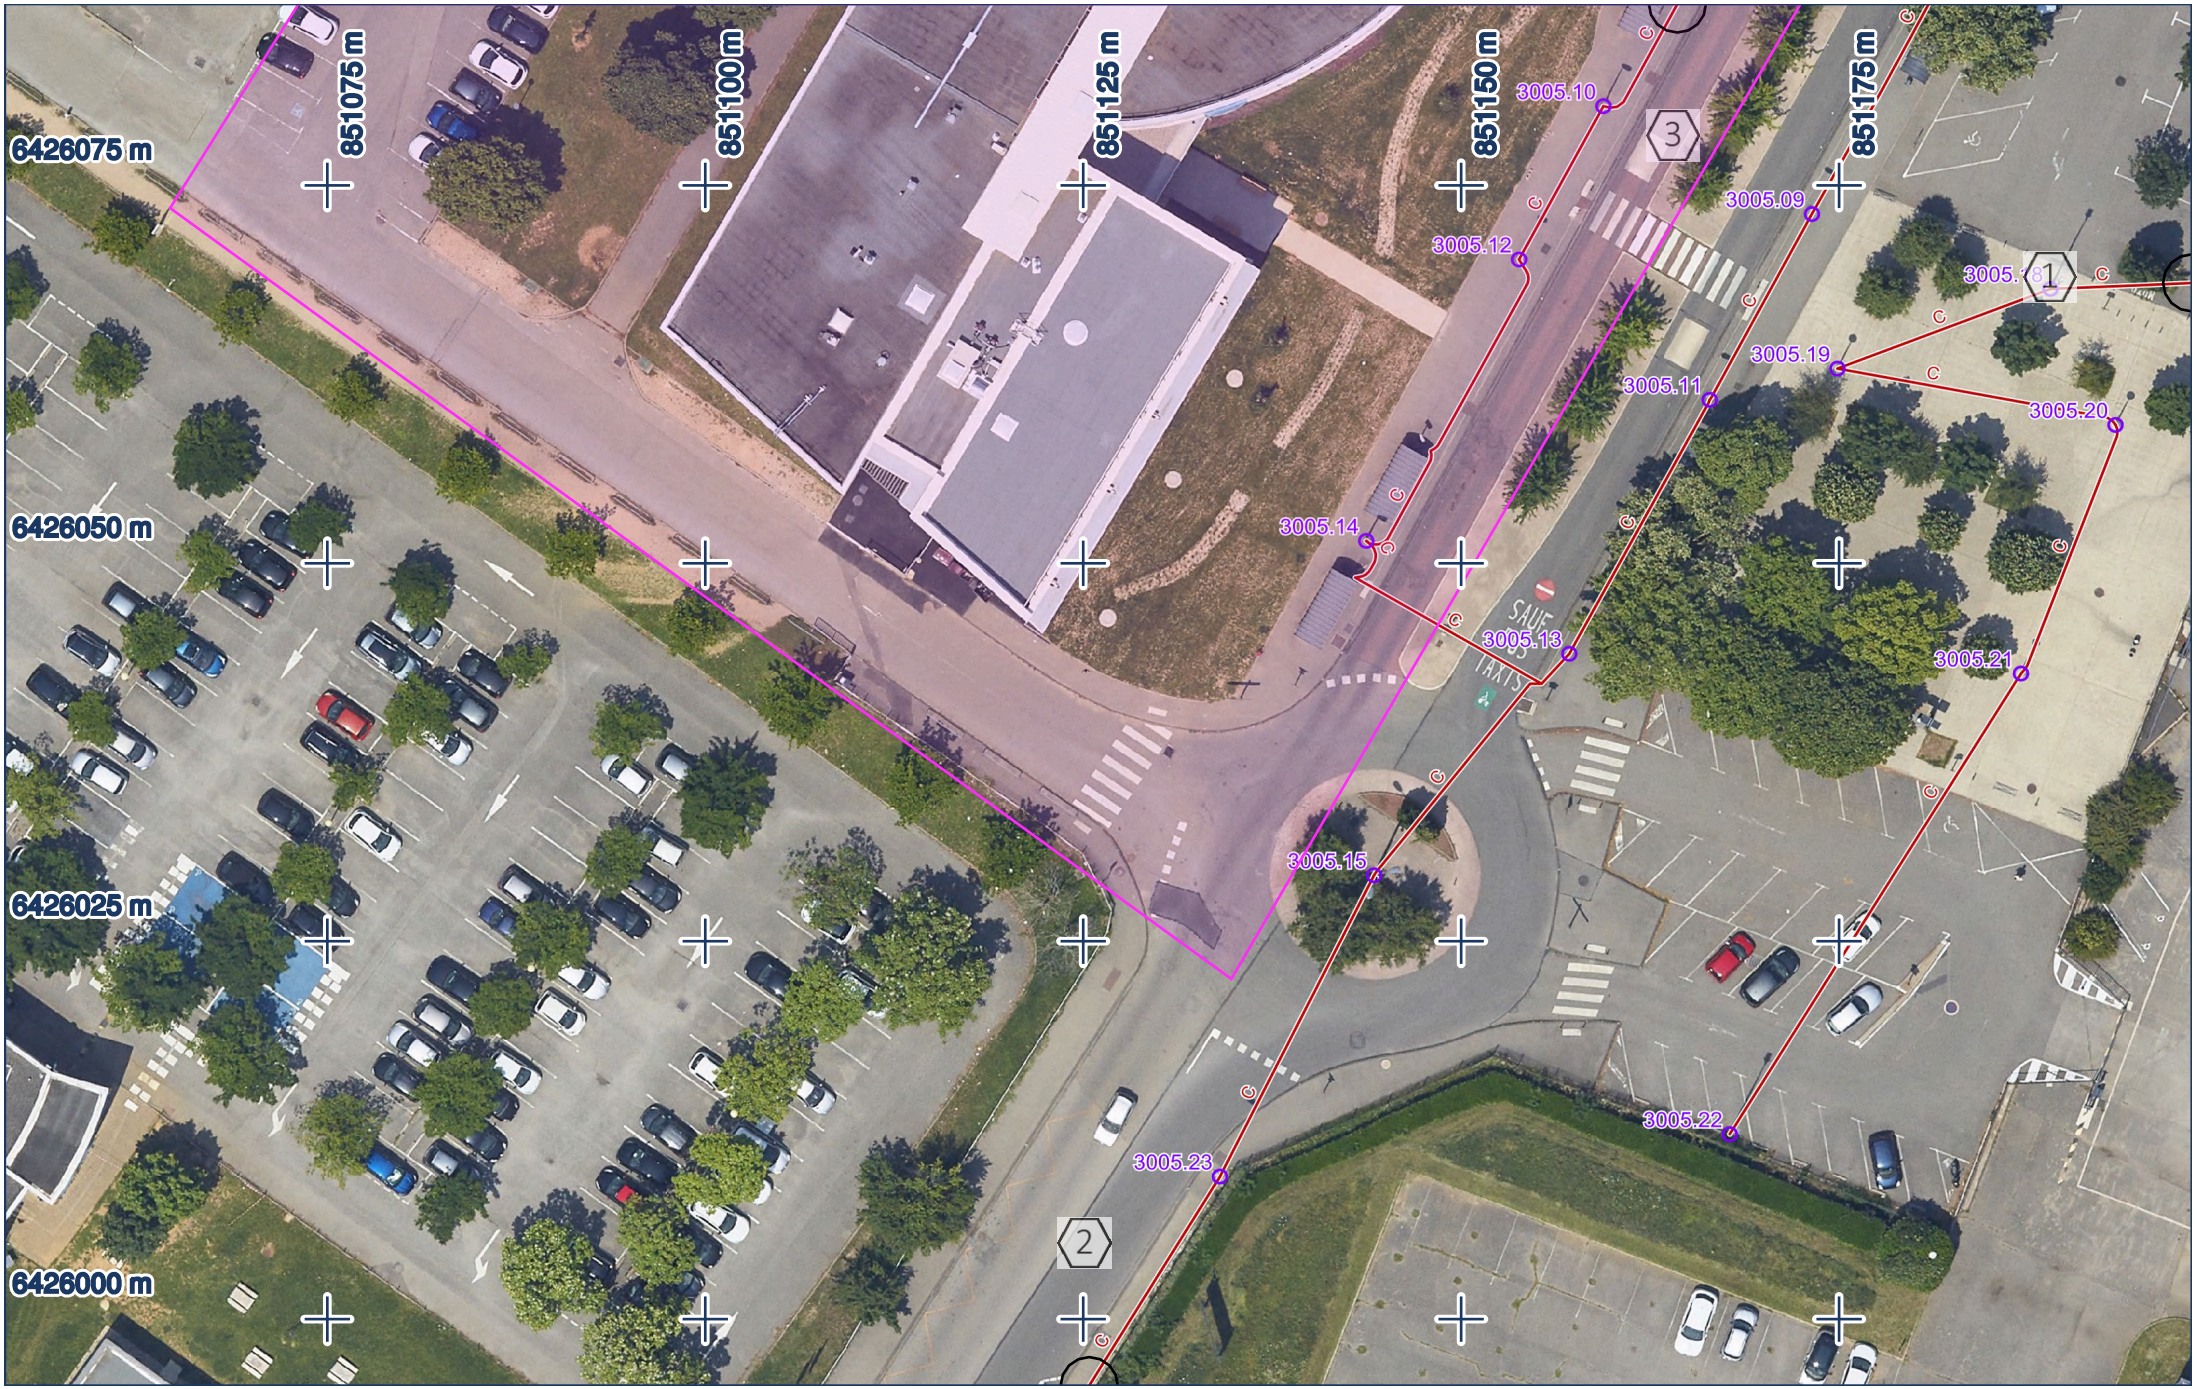

CONSULTATION		CHANTIER		PLAN			
N°	2026100500319CD2	Ville	Valence	Edition	05/10/2026	Points de repère	
Exploitant	Valence Romans Agglo ECL FO	Rue	38 Rue Barthelemy de Laffemas	Projection	Lambert-93	1	851198.33 / 6426068.55
Ouvrage	Eclairage_public			1:500 0 2,5 5m		2	851125.4 / 6425995.6
Réseaux en classe C sauf indication contraire.				N° en cas d'endommagement : 0475754154		3	851164.31 / 6426087

Folio N° 2/2

Tableau des points levés
Valence Romans Agglo - Eclairage public de Valence Romans Agglo ECL FO

Les coordonnées sont en [EPSG:2154]-RGF93/Lambert-93

Référence	Type	X	Y	Z	Z sol	Profondeur
3005.06	Foyer	851192.211	6426113.777		-	-
3005.07	Foyer	851184.534	6426093.672		-	-
3005.08	Foyer	851167.867	6426096.1		-	-
3005.09	Foyer	851173.199	6426073.108		-	-
3005.10	Foyer	851159.412	6426080.243		-	-
3005.11	Foyer	851166.44	6426060.824		-	-
3005.12	Foyer	851153.838	6426070.105		-	-
3005.13	Foyer	851157.158	6426044.028		-	-
3005.14	Foyer	851143.736	6426051.495		-	-
3005.15	Foyer	851144.249	6426029.38		-	-

NOTICE D'INFORMATIONS, PRESCRIPTIONS ET LEGENDE ECLAIRAGE PUBLIC – VALENCE ROMANS

LEGENDE DES PLANS DE DETAIL

A, B ou C — **Réseau électrique en classe A, B ou C**
En planimétrie seulement
sauf indication contraire sur le plan

Réseau électrique souterrain

Réseau électrique aérien

Réseau électrique en façade

Affleurant


Point de position des réseaux levés

Fond de plan "Partenariat PCRS CRAIG"

Coordonnées géoréférencées d'au moins trois points de l'ouvrage faisant foi

Points de repère		
1	912108.97	6451058.35
2	912082.64	6450943.65
3	912051.0	6451022.48

Coordonnées de points remarquables de l'ouvrage dans le système de projection : EPSG :2154 – RGF93, Lambert 93

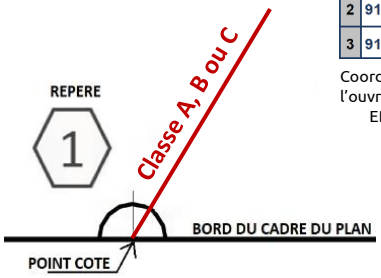

La présence d'un grillage avertisseur enterré au-dessus de nos ouvrages n'est pas systématique.

CONTACT

EN CAS D'ENDOMMAGEMENT :

Veuillez contacter immédiatement le **04.75.75.41.54**

RECOMMANDATIONS TECHNIQUES


L'ensemble des recommandations techniques liées aux « ouvrages électriques et réseaux d'éclairage public » visés à l'article R 4534-107 du Code du Travail est disponible sur :

http://www.reseaux-et-canalisations.ineris.fr

1) Cliquez sur « Construire sans détruire »

2) Cliquez sur « Guide d'application de la réglementation »

Notez que vous y trouverez les consignes de sécurité liées aux techniques et engins que vous utilisez, aussi bien à proximité des canalisations enterrées, que des lignes de télécommunication électroniques aériennes.

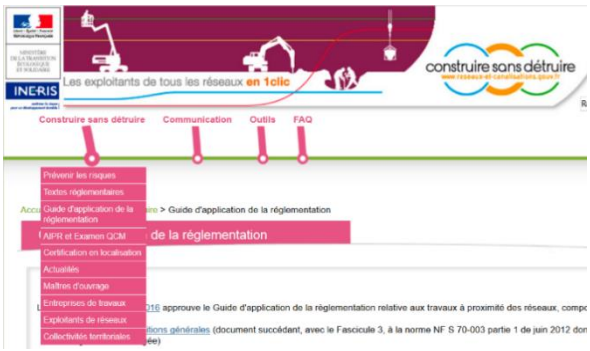

Ce guide est un catalogue de recommandations et de prescriptions techniques usuelles, générales et génériques.

Contrairement aux recommandations, les prescriptions présentent un caractère obligatoire.

Elles sont encadrées et écrites en rouge et en gras.

RAPPEL : Le marquage-piquetage est obligatoire :

(Arrêté du 3 mars 2014 modifiant l'arrêté du 8 septembre 2009)

Article 27.3.1 : Lorsque les travaux doivent être exécutés au droit ou au voisinage d'ouvrages souterrains, enterrés, subaquatiques ou aériens, tels que canalisations et câbles ou autres réseaux, dépendant du maître de l'ouvrage ou de tierces personnes, le représentant du pouvoir adjudicateur prend à sa charge les sondages préalables en trois dimensions des ouvrages souterrains *(voir aussi le chapitre 5.9 du fascicule 1 du Guide d'application de la règlementation).*