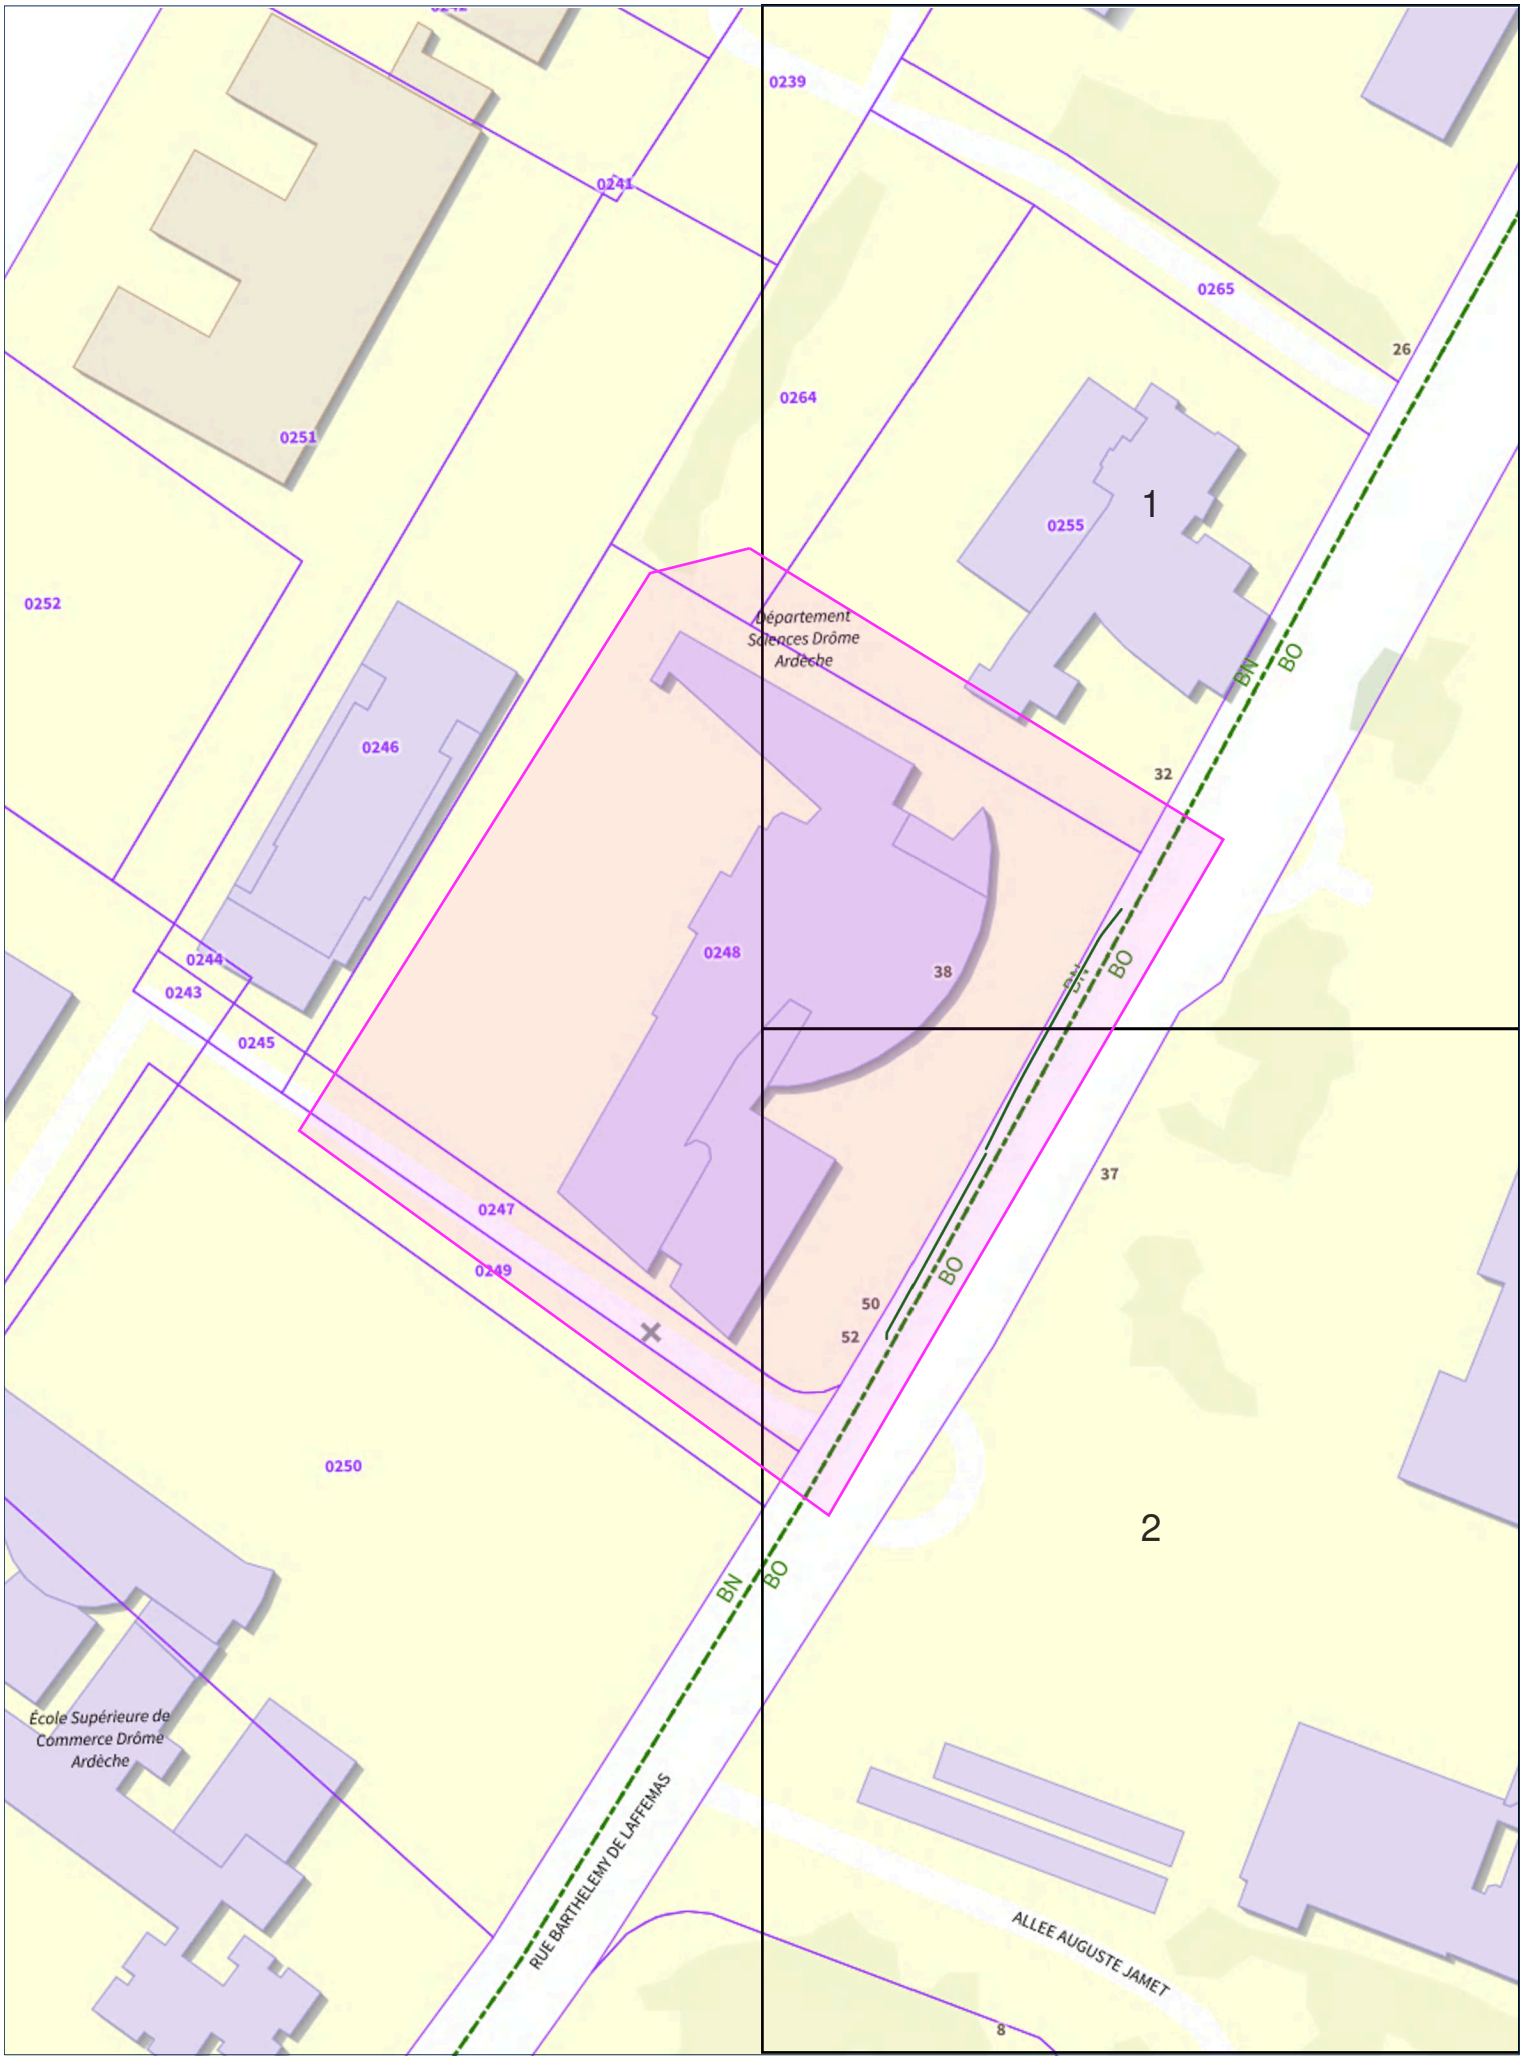


PLAN D'ASSEMBLAGE
Format : A4
1/12.5 m

CONSULTATION		CHANTIER		PLAN			
N°	2026100500319CD2	Ville	Valence	Edition	05/10/2026	Version	202210
Exploitant	Valence Romans Agglo ECL FO	Rue	38 Rue Barthelemy de Laffemas	Projection	Lambert-93	Catégorie	TL
Ouvrage	Fibre_optique						

Légende du plan en annexe

N° en cas d'endommagement : 0475754154

CRAIG & GROUPE N.A.T



CONSULTATION		CHANTIER		PLAN			
N°	2026100500319CD2	Ville	Valence	Edition	05/10/2026	Points de repère	
Exploitant	Valence Romans Agglo ECL FO	Rue	38 Rue Barthelemy de Laffemas	Projection	Lambert-93	1	
Ouvrage	Fibre_optique			1:500	0 2,5 5m	2	
Réseaux en classe C sauf indication contraire.				N° en cas d'endommagement : 0475754154		3	

Folio N° 1/2



Folio N° 2/2

CONSULTATION		CHANTIER		PLAN			
N°	2026100500319CD2	Ville	Valence	Edition	05/10/2026	Points de repère	
Exploitant	Valence Romans Agglo ECL FO	Rue	38 Rue Barthelemy de Laffemas	Projection	Lambert-93	1	
Ouvrage	Fibre_optique			1:500	0 2,5 5m	2	
Réseaux en classe C sauf indication contraire.				N° en cas d'endommagement : 0475754154		3	

CRAIG & GROUPE N.A.T

LEGENDE DES PLANS DE DETAIL

Réseau de télécommunication souterrain
En planimétrie seulement
sauf indication contraire sur le plan


Réseau de télécommunication aérien

Réseau de télécommunication en façade

Point de position des réseaux levés

Fond cartographique issu de l'IGN

Coordonnées géoréférencées d'au moins trois points de l'ouvrage faisant foi

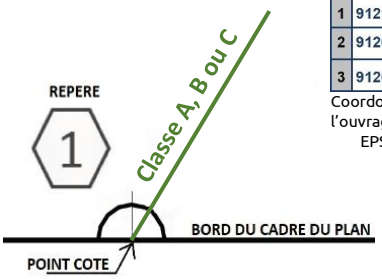

Points de repère		
1	912108.97	6451058.35
2	912082.64	6450943.65
3	912051.0	6451022.48

Coordonnées de points remarquables de l'ouvrage dans le système de projection : EPSG :2154 – RGF93, Lambert 93

CONTACT

EN CAS D'URGENCE / ENDOMMAGEMENT :

Veuillez contacter immédiatement le **04.75.75.41.54**

RECOMMANDATIONS TECHNIQUES


L'ensemble des recommandations techniques liées aux « ouvrages de télécommunications » se trouve au paragraphe 3.7.6 du fascicule 2 du guide d'application de la réglementation anti-endommagement disponible sur :

http://www.reseaux-et-canalisations.ineris.fr

1) Cliquez sur « Construire sans détruire »

2) Cliquez sur « Guide d'application de la réglementation »

Notez que vous y trouverez les consignes de sécurité liées aux techniques et engins que vous utilisez, aussi bien à proximité des canalisations enterrées, que des lignes de télécommunication électroniques aériennes.

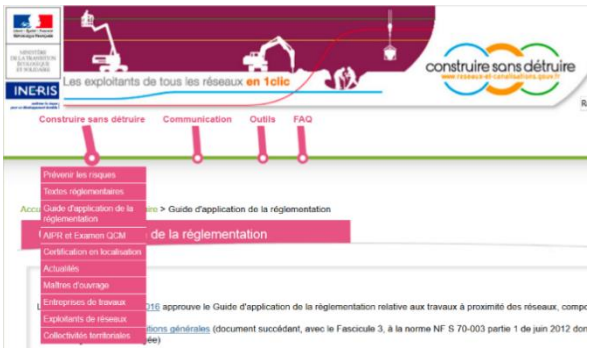

Ce guide est un catalogue de recommandations et de prescriptions techniques usuelles, générales et génériques.

Contrairement aux recommandations, les prescriptions présentent un caractère obligatoire.

Elles sont encadrées et écrites en rouge et en gras.

RAPPEL : Le marquage-piquetage est obligatoire :

(Arrêté du 3 mars 2014 modifiant l'arrêté du 8 septembre 2009)

Article 27.3.1 : Lorsque les travaux doivent être exécutés au droit ou au voisinage d'ouvrages souterrains, enterrés, subaquatiques ou aériens, tels que canalisations et câbles ou autres réseaux, dépendant du maître de l'ouvrage ou de tierces personnes, le représentant du pouvoir adjudicateur prend à sa charge les sondages préalables en trois dimensions des ouvrages souterrains *(voir aussi le chapitre 5.9 du fascicule 1 du Guide d'application de la réglementation).*