Liberté • Égalité • Fraternité
RÉPUBLIQUE FRANÇAISE
Ministère chargé de l'écologie

Récépissé de DT
Récépissé de DICT

cerfa N°14435*04

Au titre du chapitre IV du titre V du livre V (partie réglementaire) du Code de l'environnement et de la section 12 du chapitre IV du titre III du livre V de la 4ème partie (partie réglementaire) du Code du travail

(Annexe 2 de l'arrêté du 15 février 2012 modifié - NOR : DEVP1116359A)

Destinataire

- [x] Récépissé de DT
- [ ] Récépissé de DICT
- [ ] Récépissé de DT/DICT conjointe

Dénomination : UNIVERSITE GRENOBLE ALPES
Complément / Service :
Numéro / Voie : 1 rue des Bouleaux - Bât. L
Lieu-dit / BP :
Code Postal / Commune : 59810 Lesquin
Pays : France

N° consultation du téléservice : 20261005003190CD2
Référence de l'exploitant :
N° d'affaire du déclarant : 2026-04-BARE
Personne à contacter (déclarant) : Antoine Cabanne
Date de réception de la déclaration : 05 / 10 / 2026
Commune principale des travaux : Valence
Adresse des travaux prévus : 38 Rue Barthelemy de Laffemas

Coordonnées de l'exploitant

Raison sociale : Valence Romans Eau
Personne à contacter : Benoit POLLIOTTI
Numéro / Voie : TSA 70011
Lieu-dit / BP :
Code Postal / Commune : 69134 DARDILLY CEDEX
Tél. : 0475578620 Fax : 0000000000

Éléments généraux de réponse

- [ ] Les renseignements que vous avez fournis ne nous permettent pas de vous répondre. La déclaration est à renouveler. Précisez notamment :
- [ ] Les réseaux/ouvrages que nous exploitons ne sont pas concernés au regard des informations fournies. Distance > à : _____ m
- [x] Il y a au moins un réseau / ouvrage concerné de catégorie *(voir liste des catégories au verso)* : EA ____ ____ . Autres informations :

Modification ou extension de nos réseaux / ouvrages

Modification ou extension de réseau/ouvrage envisagée dans un délai inférieur à 3 mois :

- [ ] Réalisation de modifications en cours sur notre réseau/ouvrage.

Veuillez contacter notre représentant : _____ Tél. :

NB : Si nous avons connaissance d'une modification du réseau/ouvrage dans le délai maximal de 3 mois à compter de la consultation du téléservice, nous vous en informerons.

Emplacement de nos réseaux / ouvrages

- [x] Plans joints :

Références :	Echelle(1) :	Date d'édition(1) :	Sensible :	Prof. règl. mini(1) :	Matériau réseau(1) :
NB : La classe de précision A, B ou C figure dans les plans.					
		___ / ___ / _____	☐	_____ cm	
		___ / ___ / _____	☐	_____ cm	

- [ ] Réunion sur chantier pour localisation du réseau/ouvrage : ☐ Date retenue d'un commun accord : ___ / ___ / _____ à ___ h ___
  ou ☐ Prise de RDV à l'initiative du déclarant (date du dernier contact non conclusif : ___ / ___ / _____)
- [ ] Votre projet doit tenir compte de la servitude protégeant notre ouvrage.
- [x] (cas d'un récépissé de DT) Vous devez prévoir des investigations complémentaires à notre charge (hors cas d'exemption prévus dans la réglementation) (2)
- [ ] Des branchements non cartographiés sont présents. Ils sont soit pourvus d'affleurants visibles et rattachés à un réseau principal souterrain identifié dans les plans joints, soit munis de dispositifs automatiques supprimant tout risque en cas d'endommagement (2)

(1) : facultatif si l'information est fournie sur le plan joint (2) : pour les tronçons et branchements non cartographiés en classe A, prévoir des clauses techniques et financières particulières dans le marché

Recommandations de sécurité

Les recommandations techniques spécifiques suivantes sont à appliquer, en fonction des risques liés à l'utilisation des techniques de travaux employées :
Les brchts et le réseau sont pourvus d'affleurants visibles sur les bouches à clé de vannes

Rubriques du guide technique relatives à des ouvrages ou travaux spécifiques :

Pour les exploitants de lignes électriques : si la distance d'approche a été précisée, la mise hors tension est : ○ possible ○ impossible

Mesures de sécurité à mettre en œuvre : Les renseignements figurants sur ce plan sont indicatifs et n'engagent pas notre responsabilité. La position réelle des ouvrages et des conduites devra être vérifié.

Dispositifs importants pour la sécurité :

Cas de dégradation d'un de nos ouvrages

En cas de dégradation d'un de nos ouvrages, contactez nos services au numéro de téléphone suivant : 0475578620

Pour toute anomalie susceptible de mettre en cause la sécurité au cours du déroulement du chantier, prévenir le service départemental d'incendie et de secours (par défaut le 18 ou le 112) :


Responsable du dossier

Nom :
Désignation du service : SERVICE DT-DICT
Tél. : 0426727706

Signature de l'exploitant ou de son représentant

Nom du signataire : BERRAL Fatima
Signature : Signature certifiée Sogelink
Date : 05 / 10 / 2026 Nombre de pièces jointes, y compris les plans : 1

La loi n° 78-17 du 6 janvier 1978 modifiée relative à l'informatique, aux fichiers et aux libertés, garantit un droit d'accès et de rectification des données auprès des organismes destinataires du formulaire.

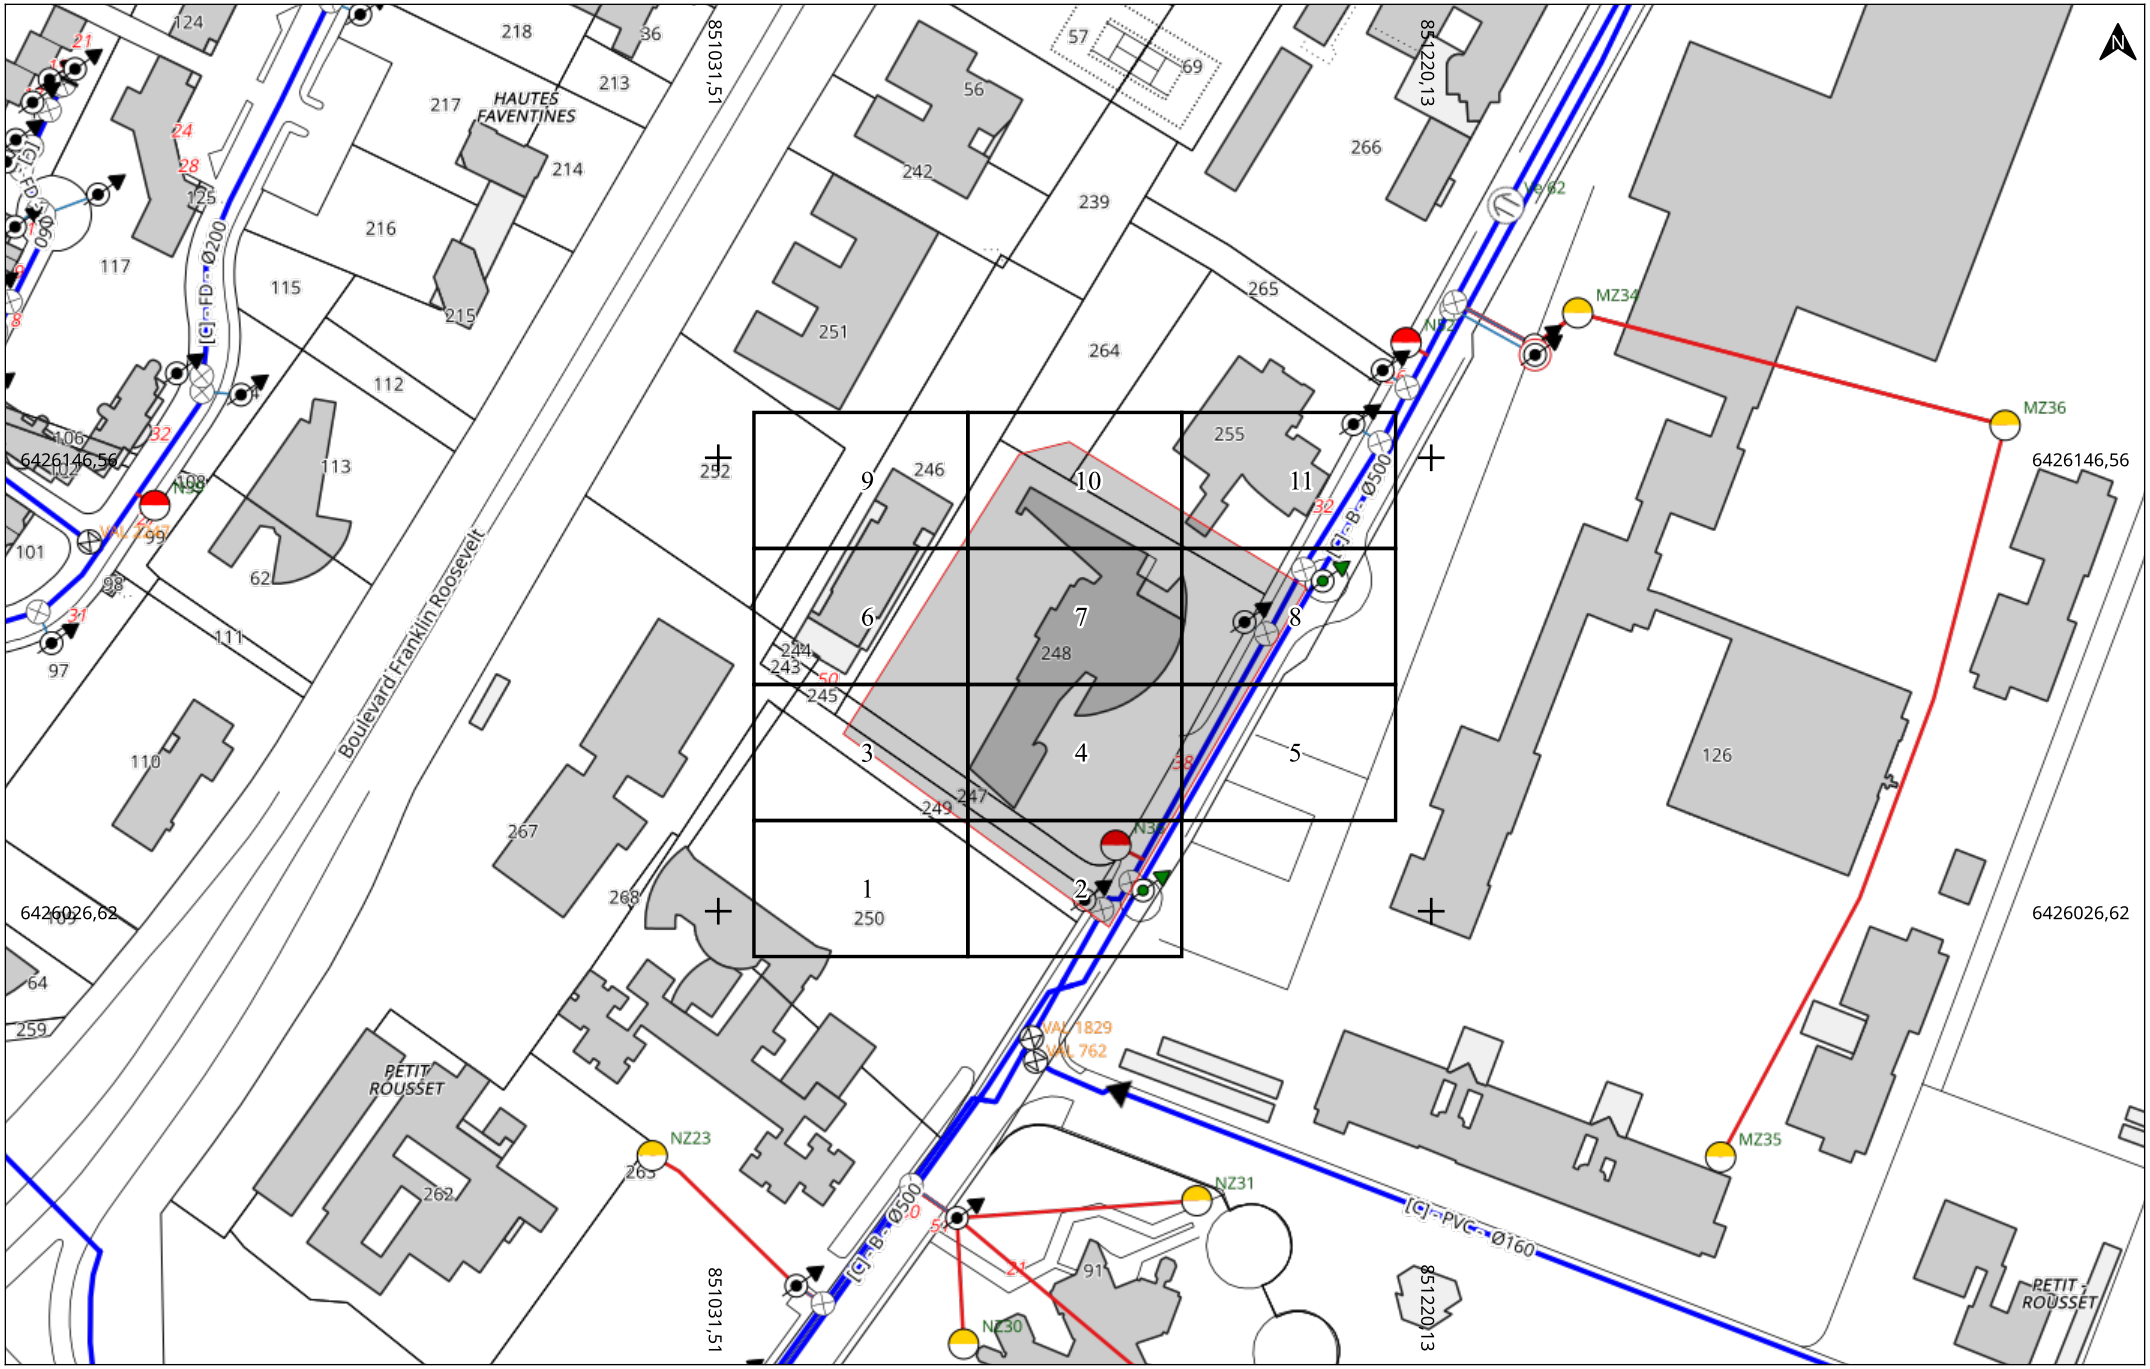

VALENCE ROMANS EAU


Date d'édition : 05/10/2026 16:19
N° Consultation : 2026100500319CD2
Carroyage : Lambert 93

Adresse
38 Rue Barthelemy de Laffemas
26000 Valence

Plan général
Classe : Voir plan
A4 Paysage

Eau potable (EA)

Echelle : 1:2000
0 20 40m

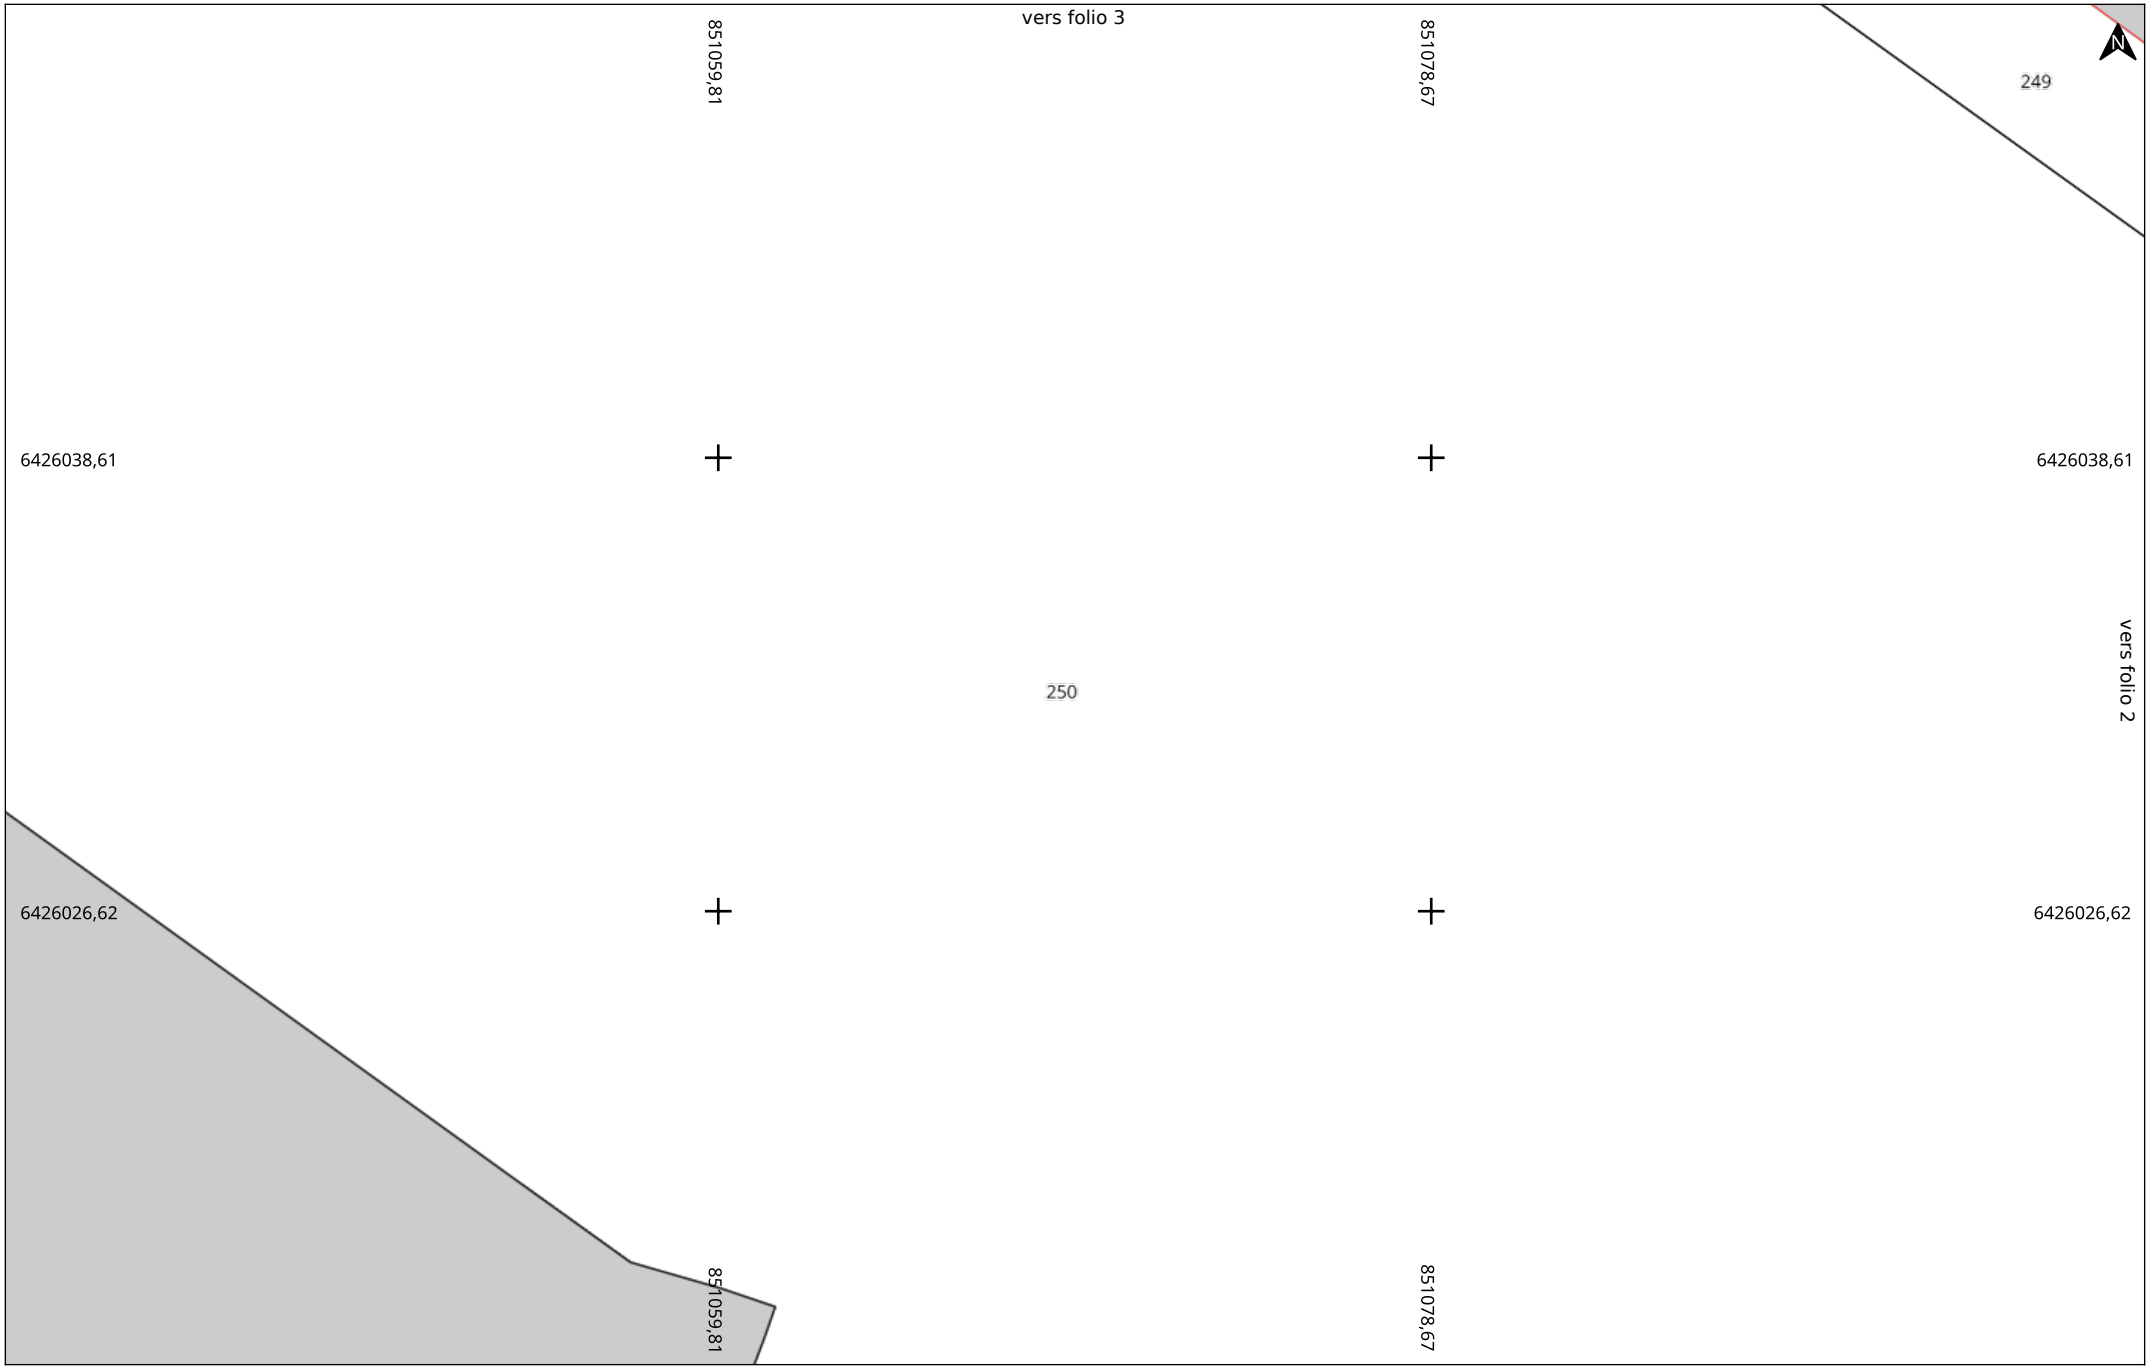

VALENCE ROMANS EAU


Date d'édition : 05/10/2026 16:19
N° Consultation : 2026100500319CD2
Carroyage : Lambert 93

Adresse
38 Rue Barthelemy de Laffemas
26000 Valence

Folio 1/11
Classe : Voir plan
A4 Paysage

Eau potable (EA)

Echelle : 1:200
0 2 4m

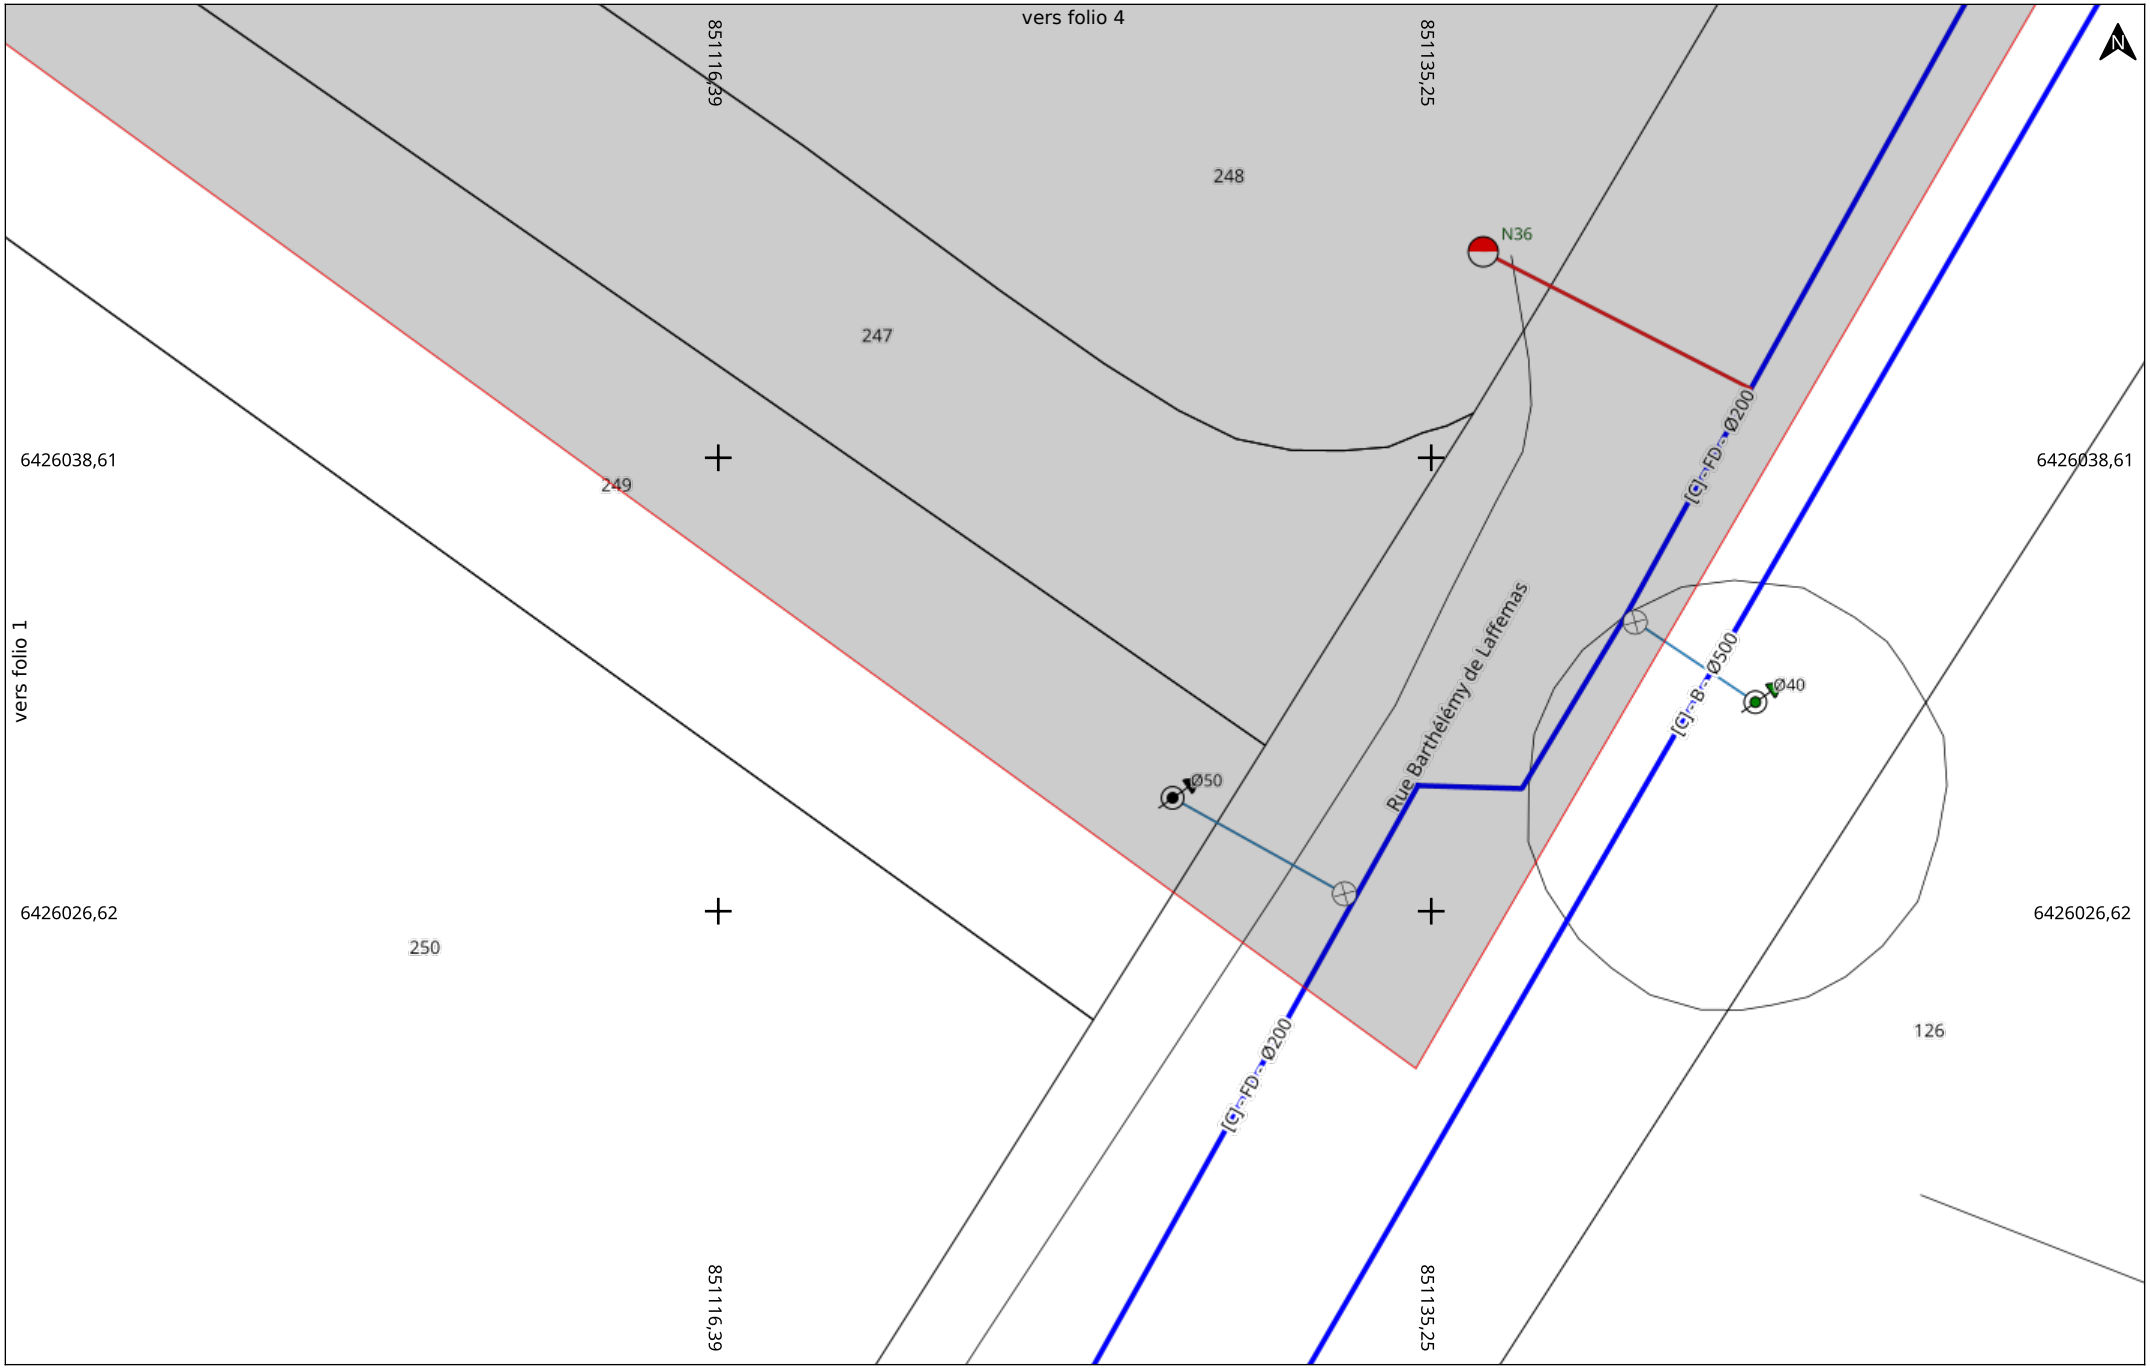


Date d'édition : 05/10/2026 16:19
N° Consultation : 2026100500319CD2
Carroyage : Lambert 93

Adresse
38 Rue Barthelemy de Laffemas
26000 Valence


Folio 2/11
Classe : Voir plan
A4 Paysage

Eau potable (EA)


Echelle : 1:200
0 2 4m

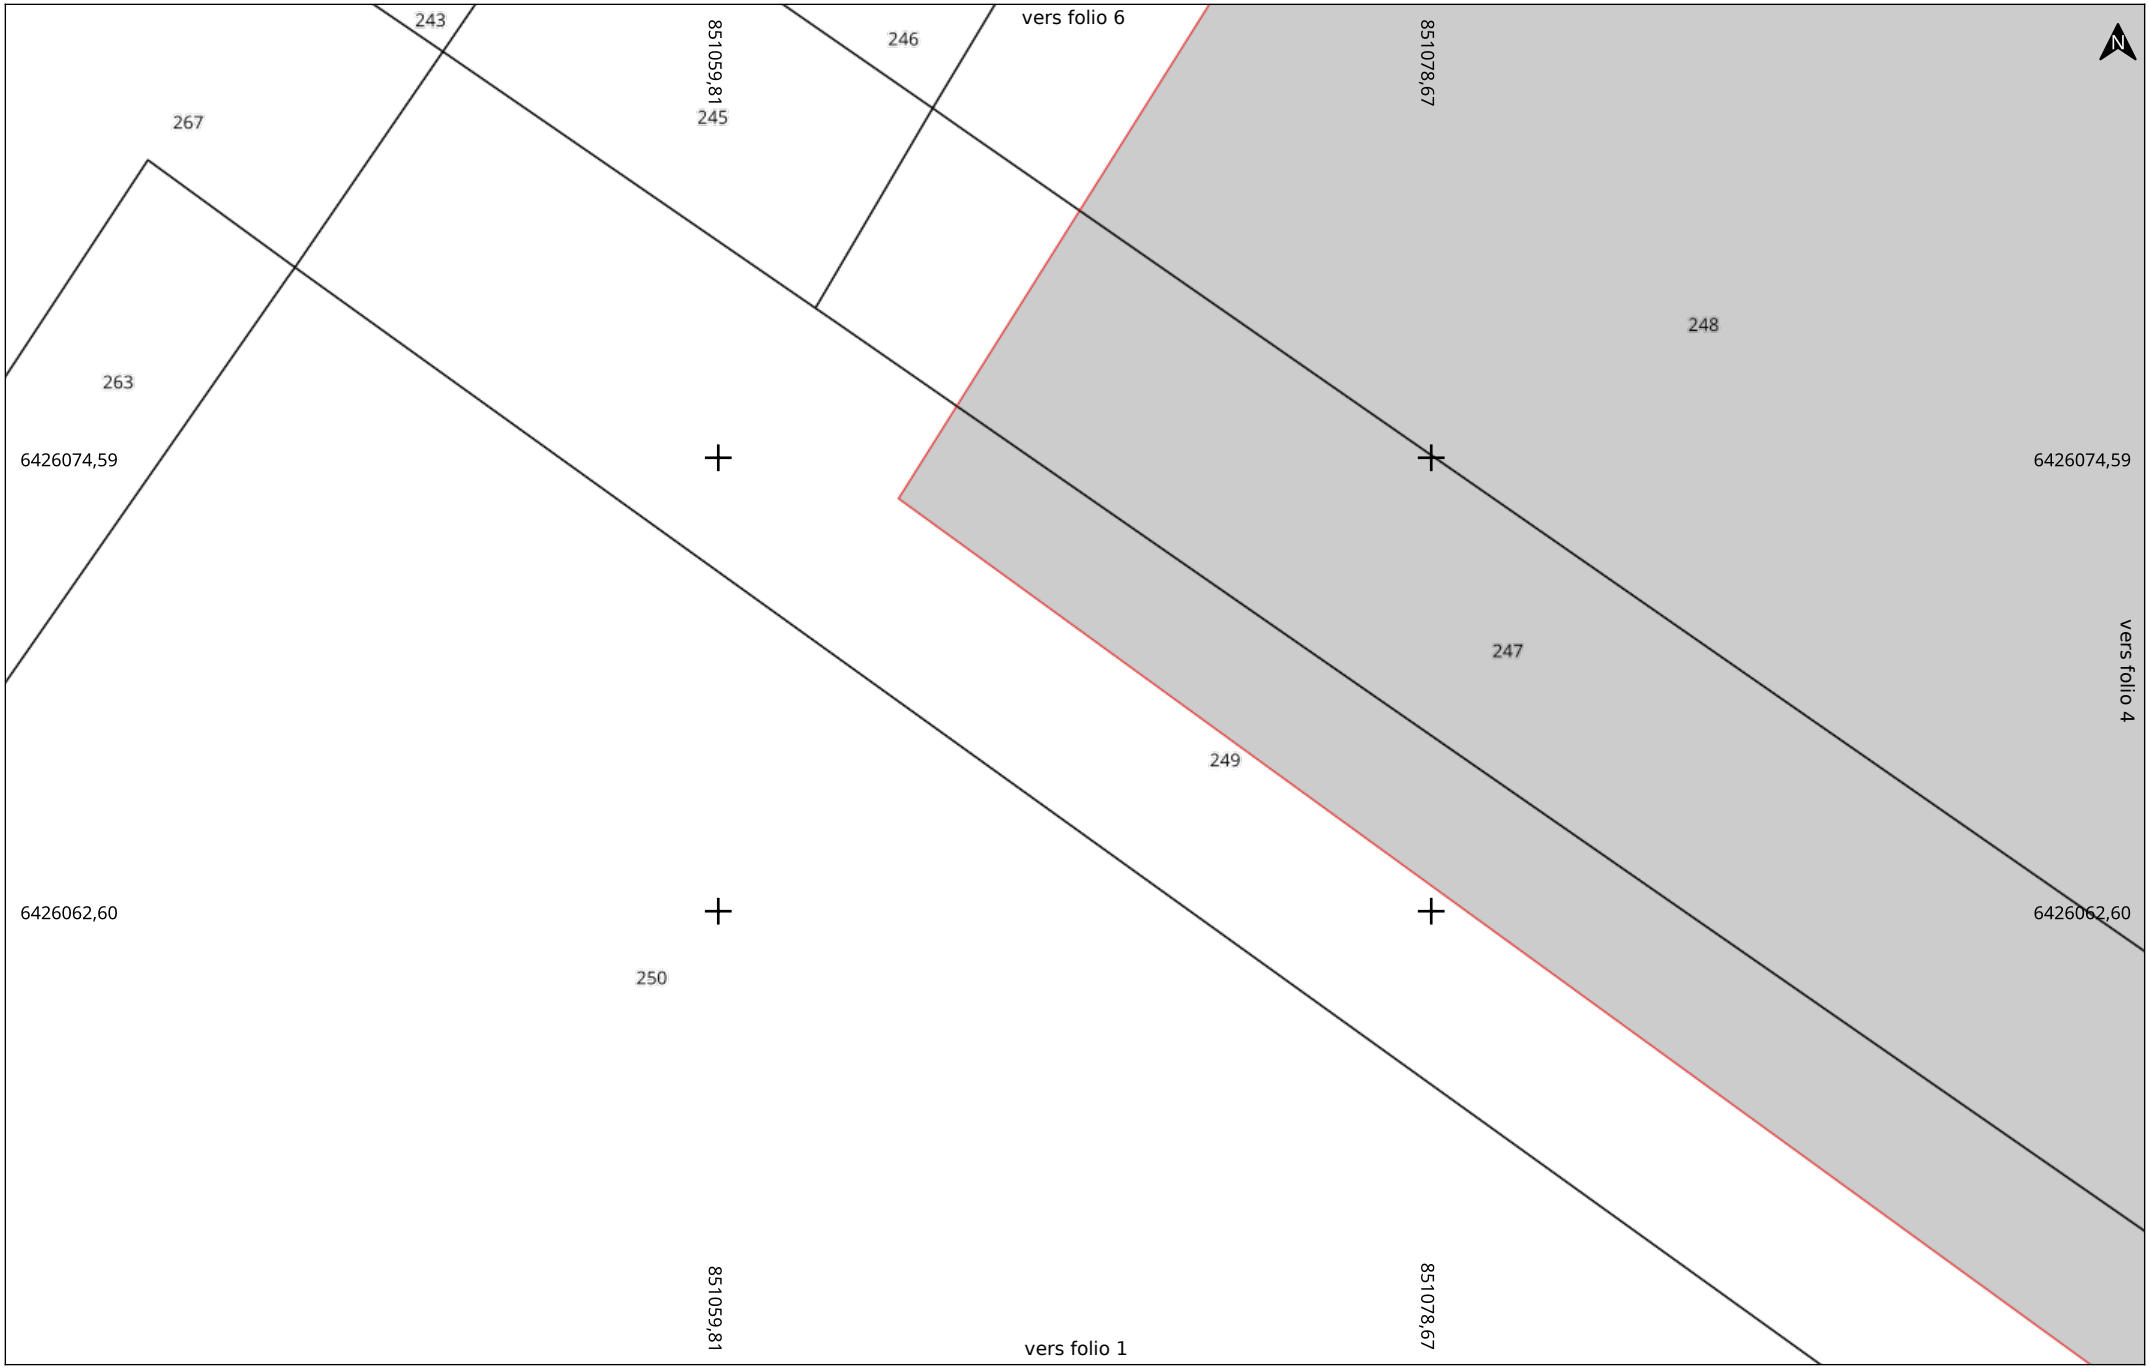

Date d'édition : 05/10/2026 16:19	**Adresse**	**Folio** 3/11	**Eau potable (EA)**	**Echelle :** 1:200
N° Consultation : 2026100500319CD2	38 Rue Barthelemy de Laffemas	**Classe :** Voir plan		0 2 4m
Carroyage : Lambert 93	26000 Valence	A4 Paysage		

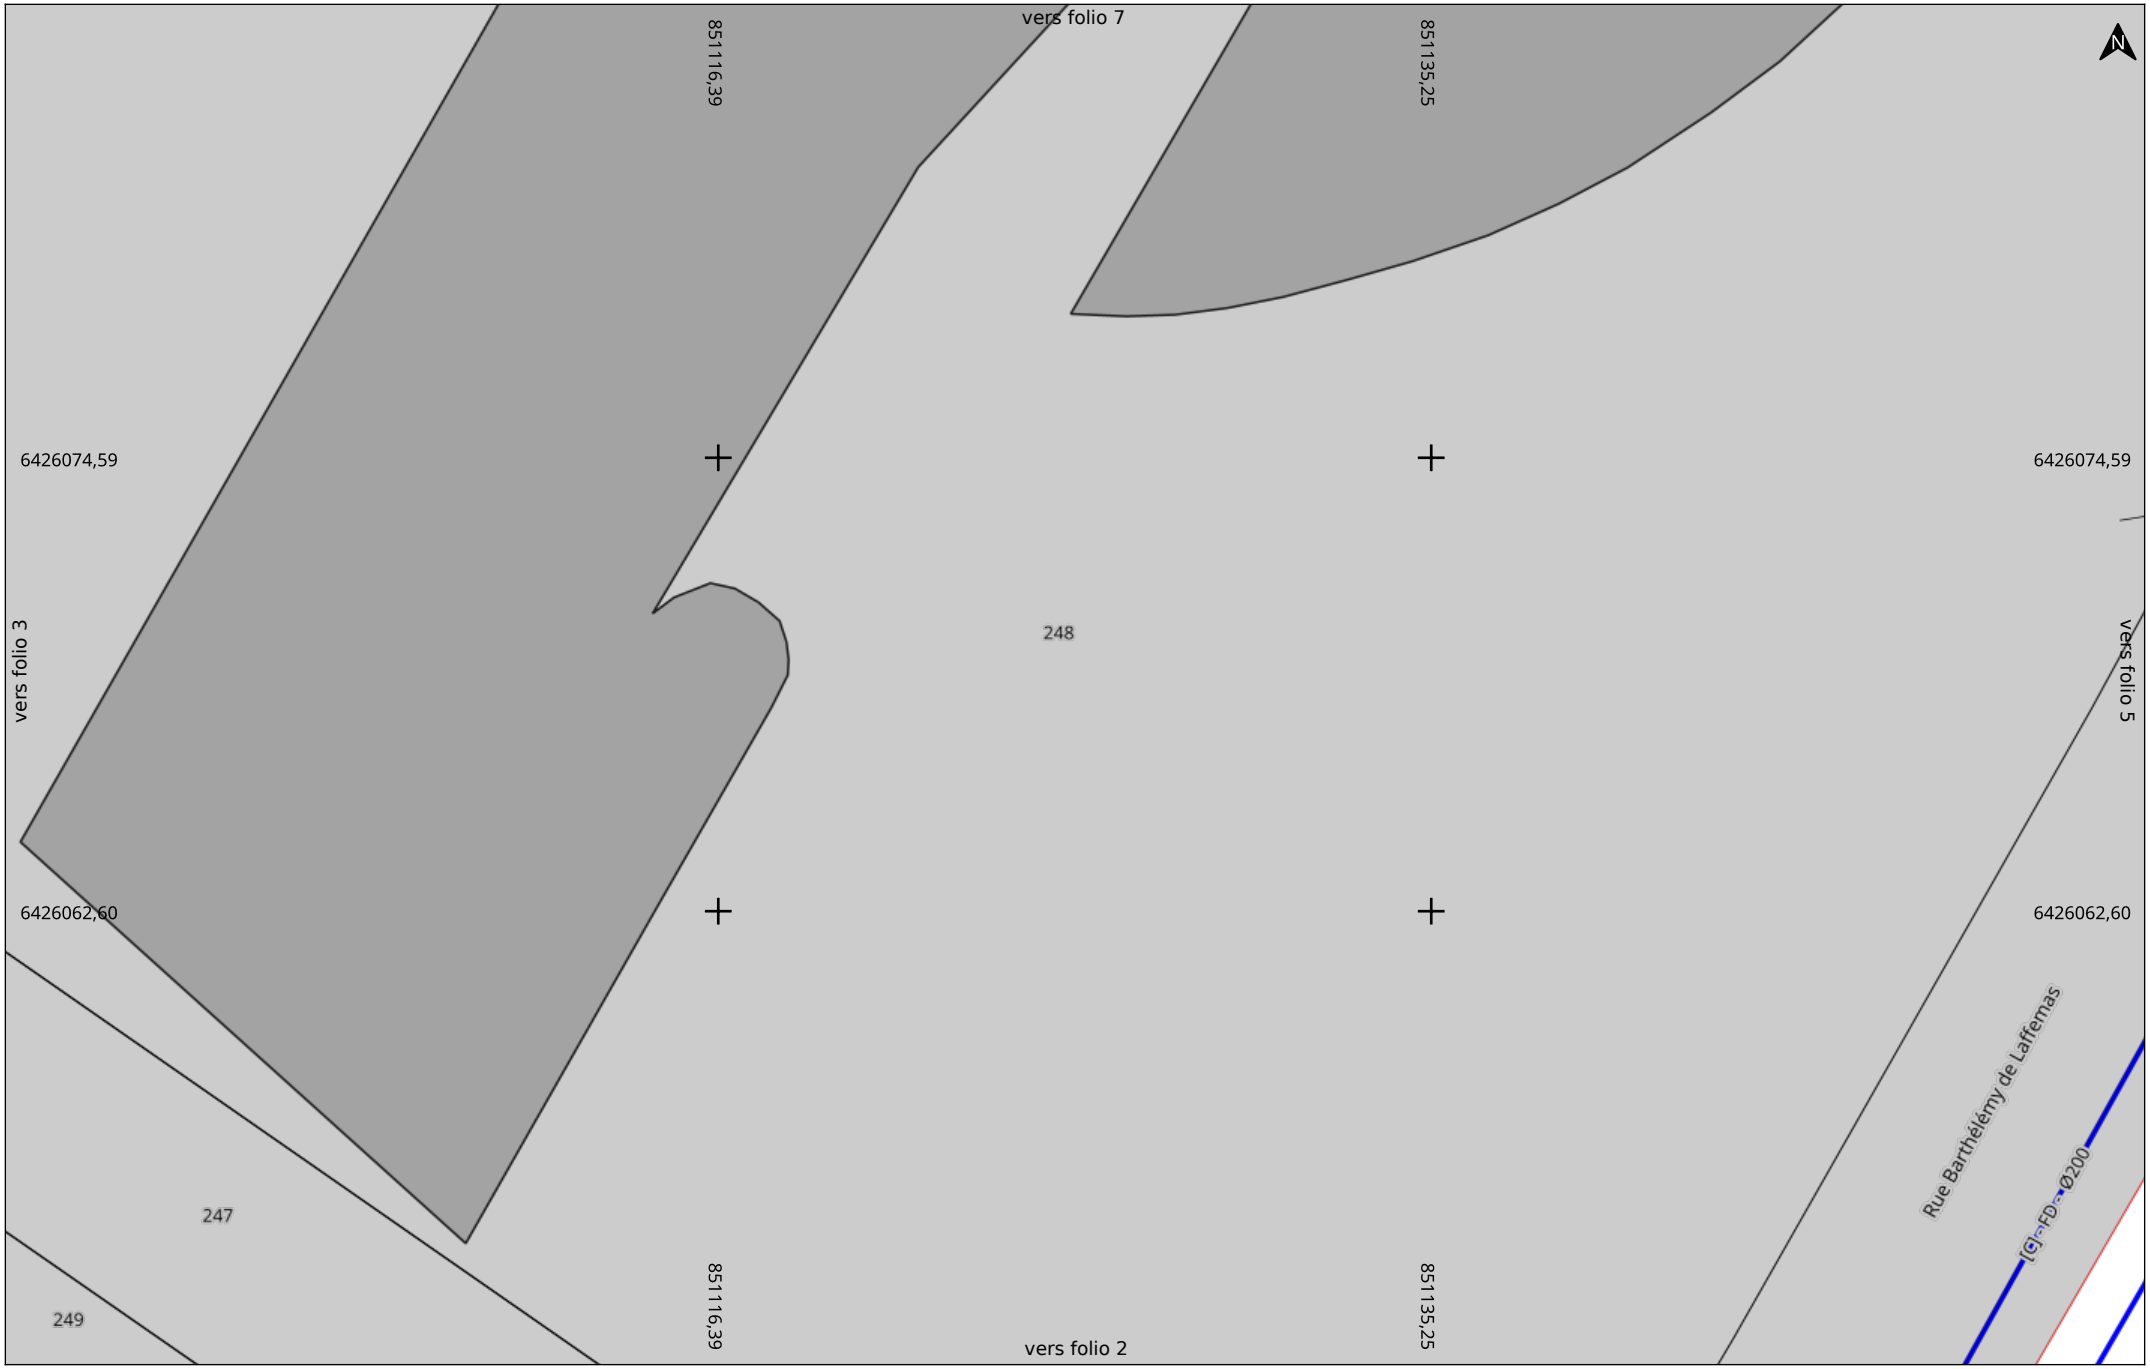

Date d'édition : 05/10/2026 16:19	**Adresse**	**Folio** 4/11	**Eau potable (EA)**	**Echelle :** 1:200
N° Consultation : 2026100500319CD2	38 Rue Barthelemy de Laffemas	**Classe :** Voir plan		0 2 4m
Carroyage : Lambert 93	26000 Valence	A4 Paysage		

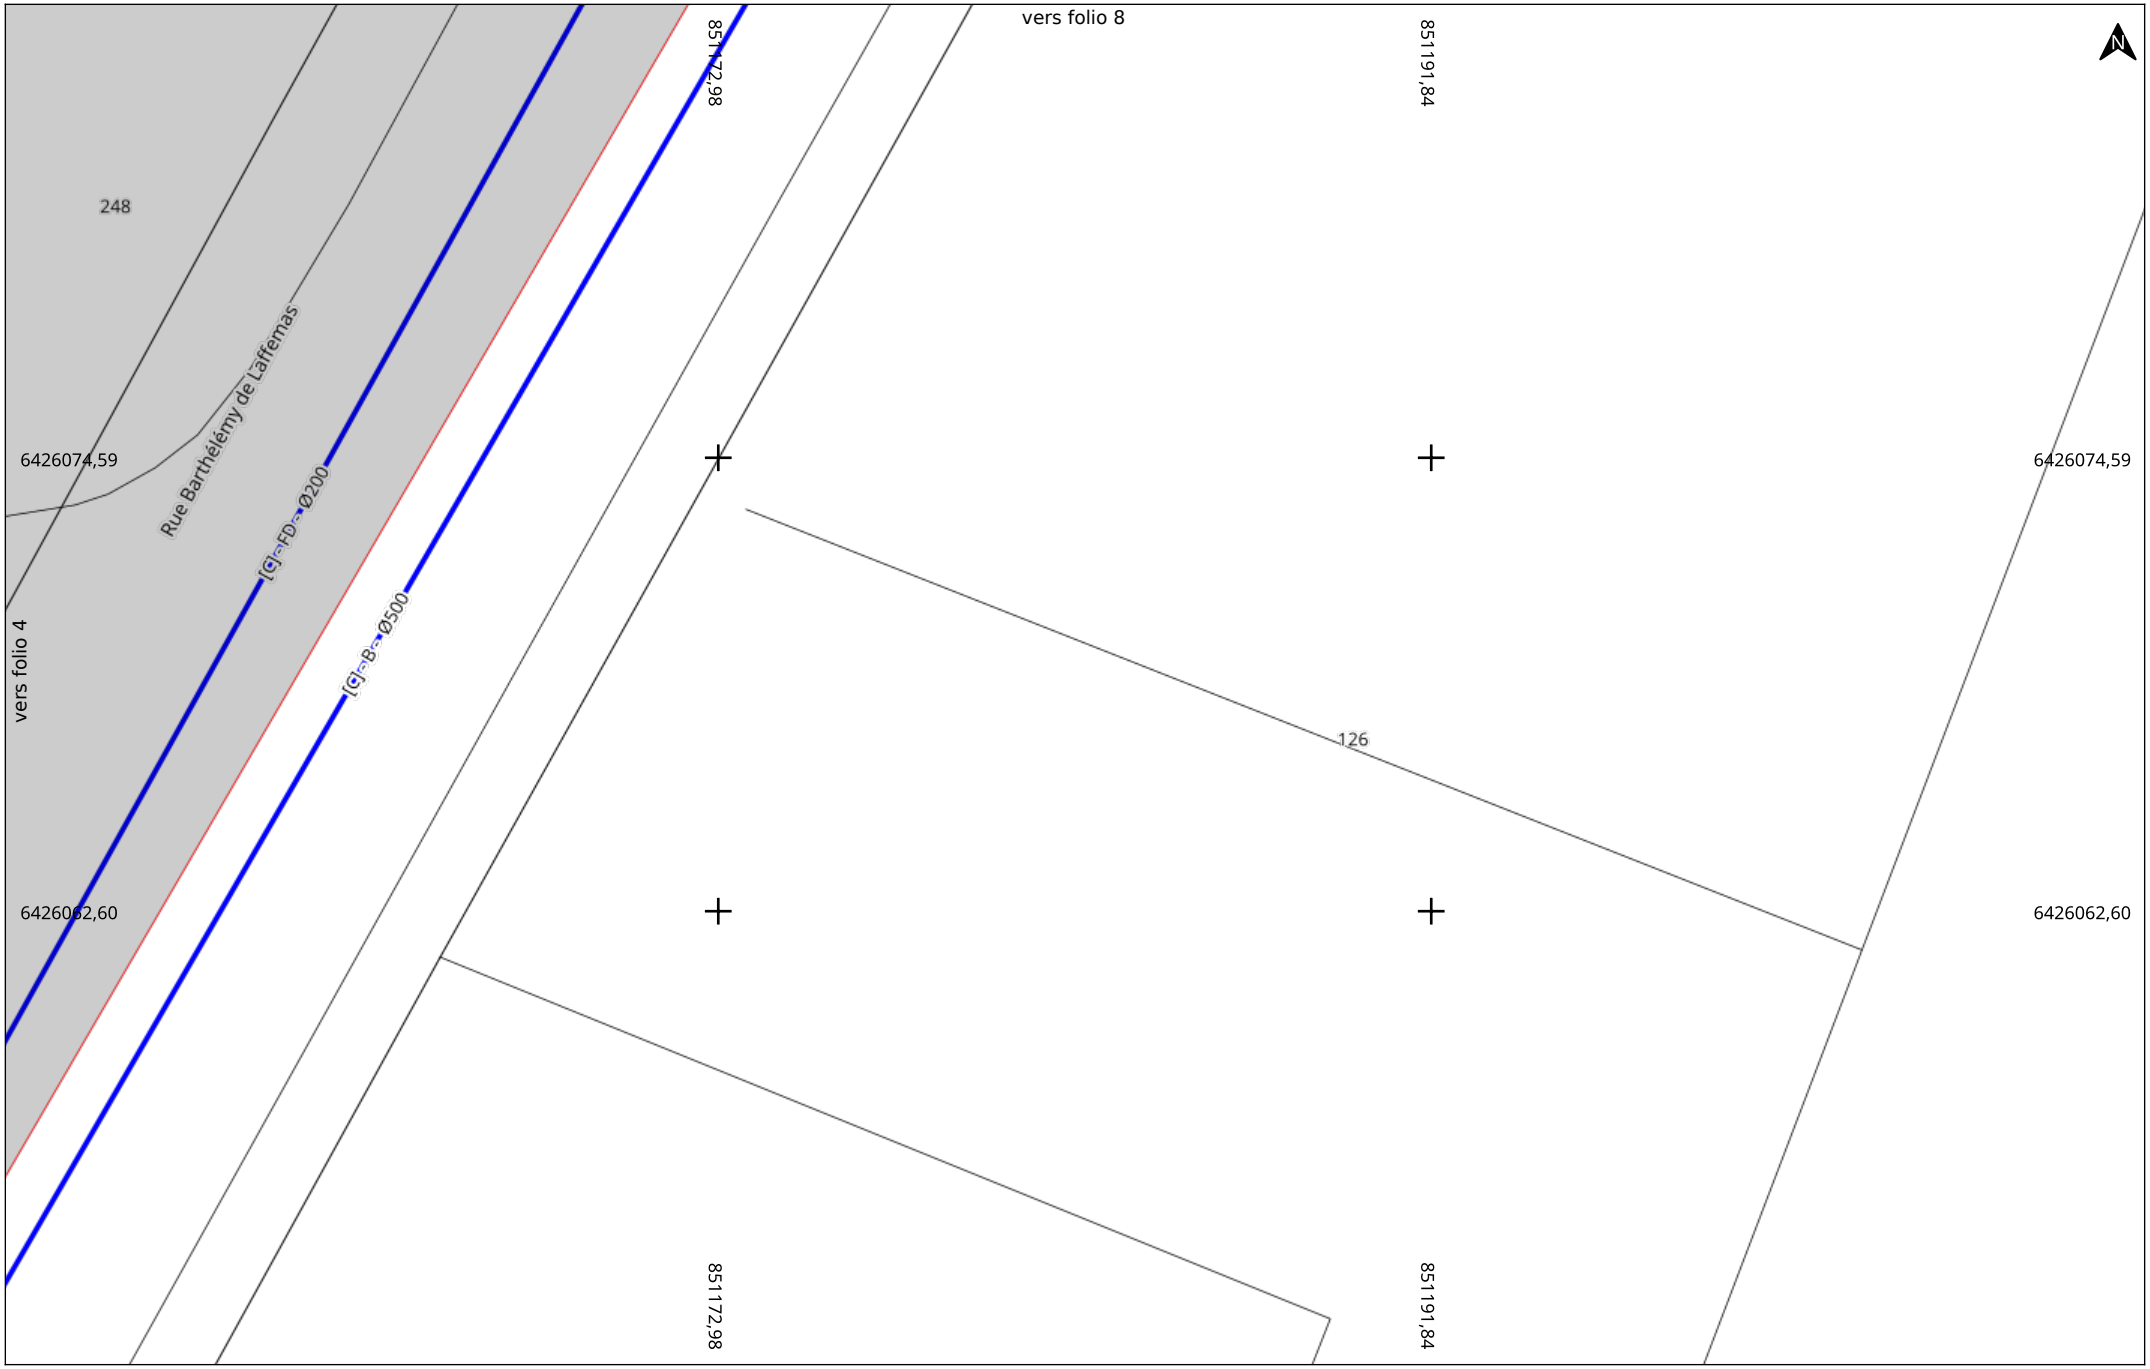

VALENCE ROMANS EAU

Date d'édition : 05/10/2026 16:19
N° Consultation : 2026100500319CD2
Carroyage : Lambert 93

Adresse
38 Rue Barthelemy de Laffemas
26000 Valence

Folio 5/11
Classe : Voir plan
A4 Paysage

Eau potable (EA)

Echelle : 1:200
0 2 4m



VALENCE ROMANS EAU


Date d'édition : 05/10/2026 16:19
N° Consultation : 2026100500319CD2
Carroyage : Lambert 93

Adresse
38 Rue Barthelemy de Laffemas
26000 Valence

Folio 6/11
Classe : Voir plan
A4 Paysage

Eau potable (EA)

Echelle : 1:200
0 2 4m

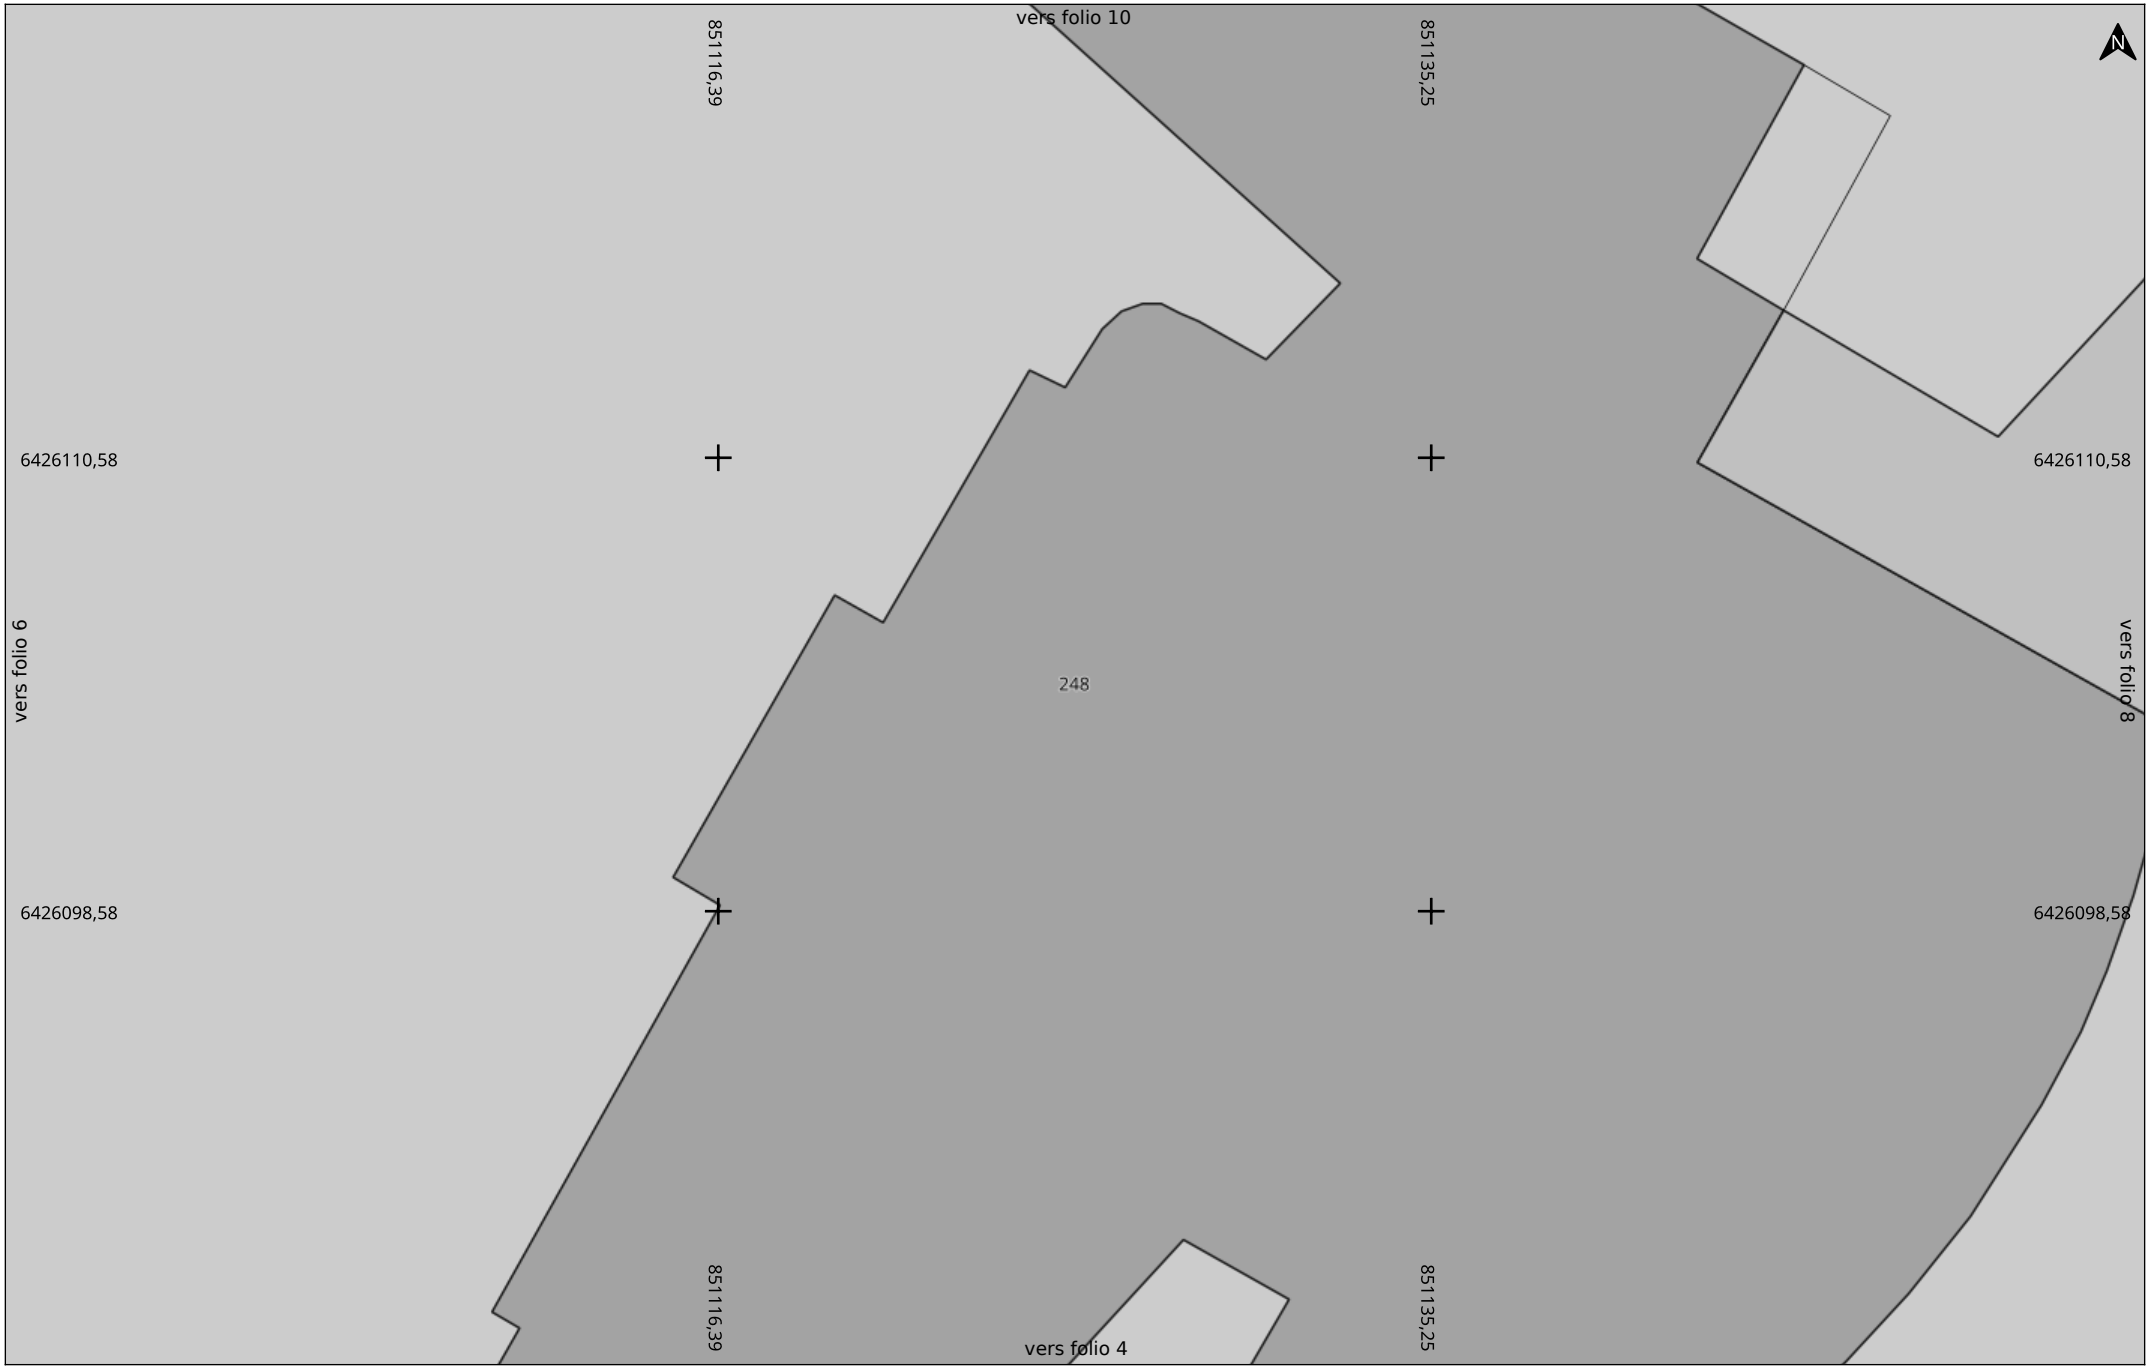

VALENCE ROMANS EAU


Date d'édition : 05/10/2026 16:19
N° Consultation : 2026100500319CD2
Carroyage : Lambert 93

Adresse
38 Rue Barthelemy de Laffemas
26000 Valence

Folio 7/11
Classe : Voir plan
A4 Paysage

Eau potable (EA)

Echelle : 1:200
0 2 4m

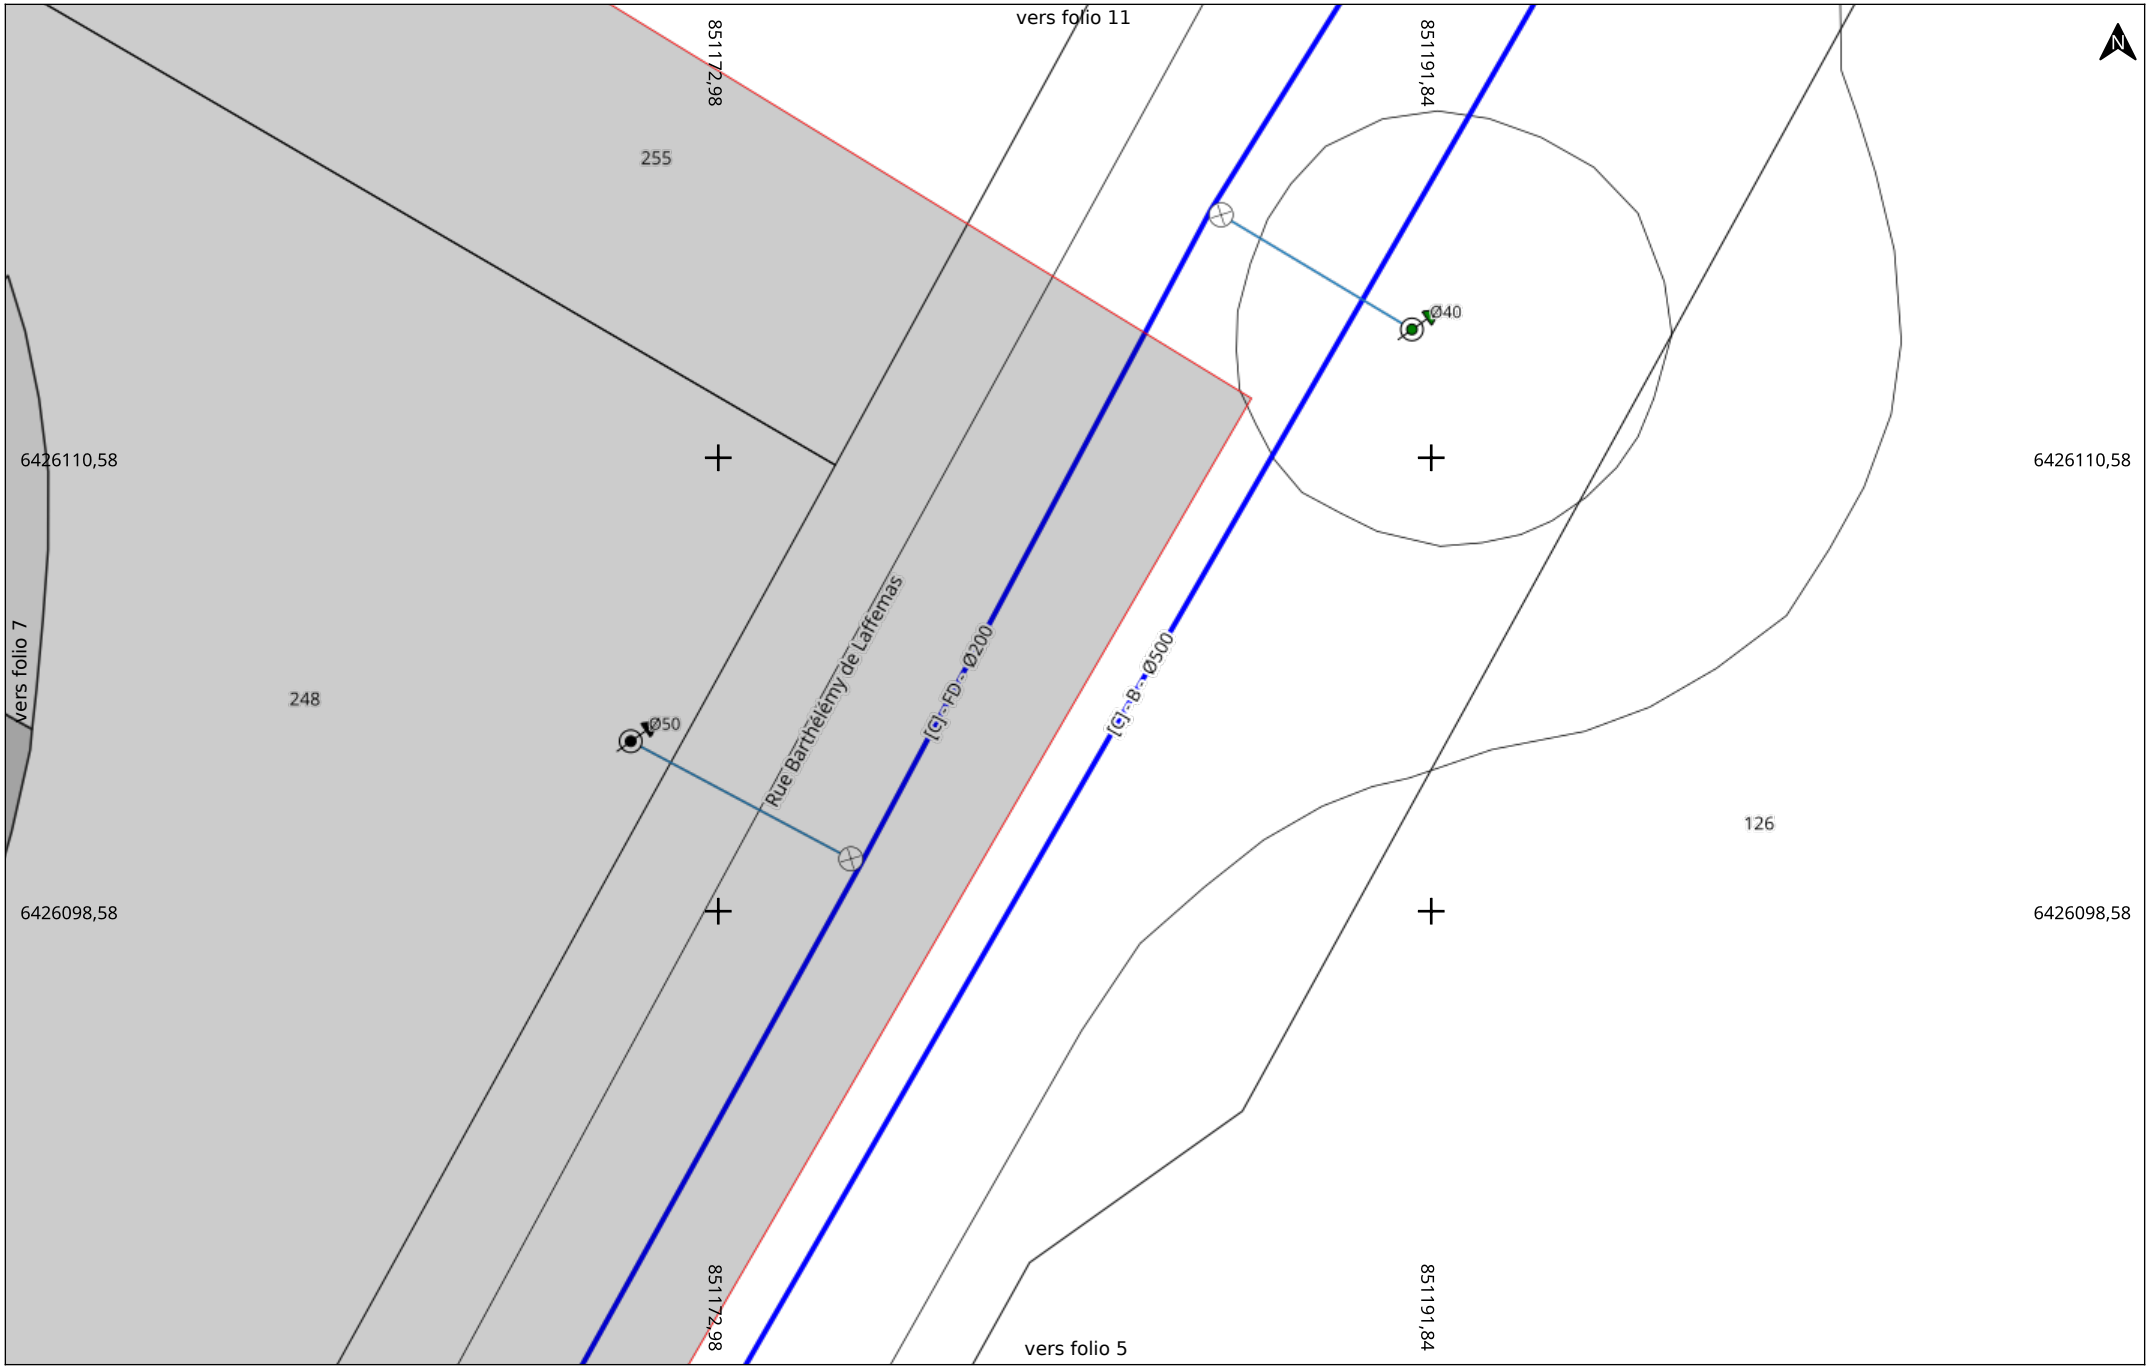

VALENCE ROMANS EAU

Date d'édition : 05/10/2026 16:19
N° Consultation : 2026100500319CD2
Carroyage : Lambert 93

Adresse
38 Rue Barthelemy de Laffemas
26000 Valence

Folio 8/11
Classe : Voir plan
A4 Paysage

Eau potable (EA)

Echelle : 1:200
0 2 4m




Date d'édition : 05/10/2026 16:19
N° Consultation : 2026100500319CD2
Carroyage : Lambert 93

Adresse
38 Rue Barthelemy de Laffemas
26000 Valence

Folio 9/11
Classe : Voir plan
A4 Paysage

Eau potable (EA)

Echelle : 1:200
0 2 4m

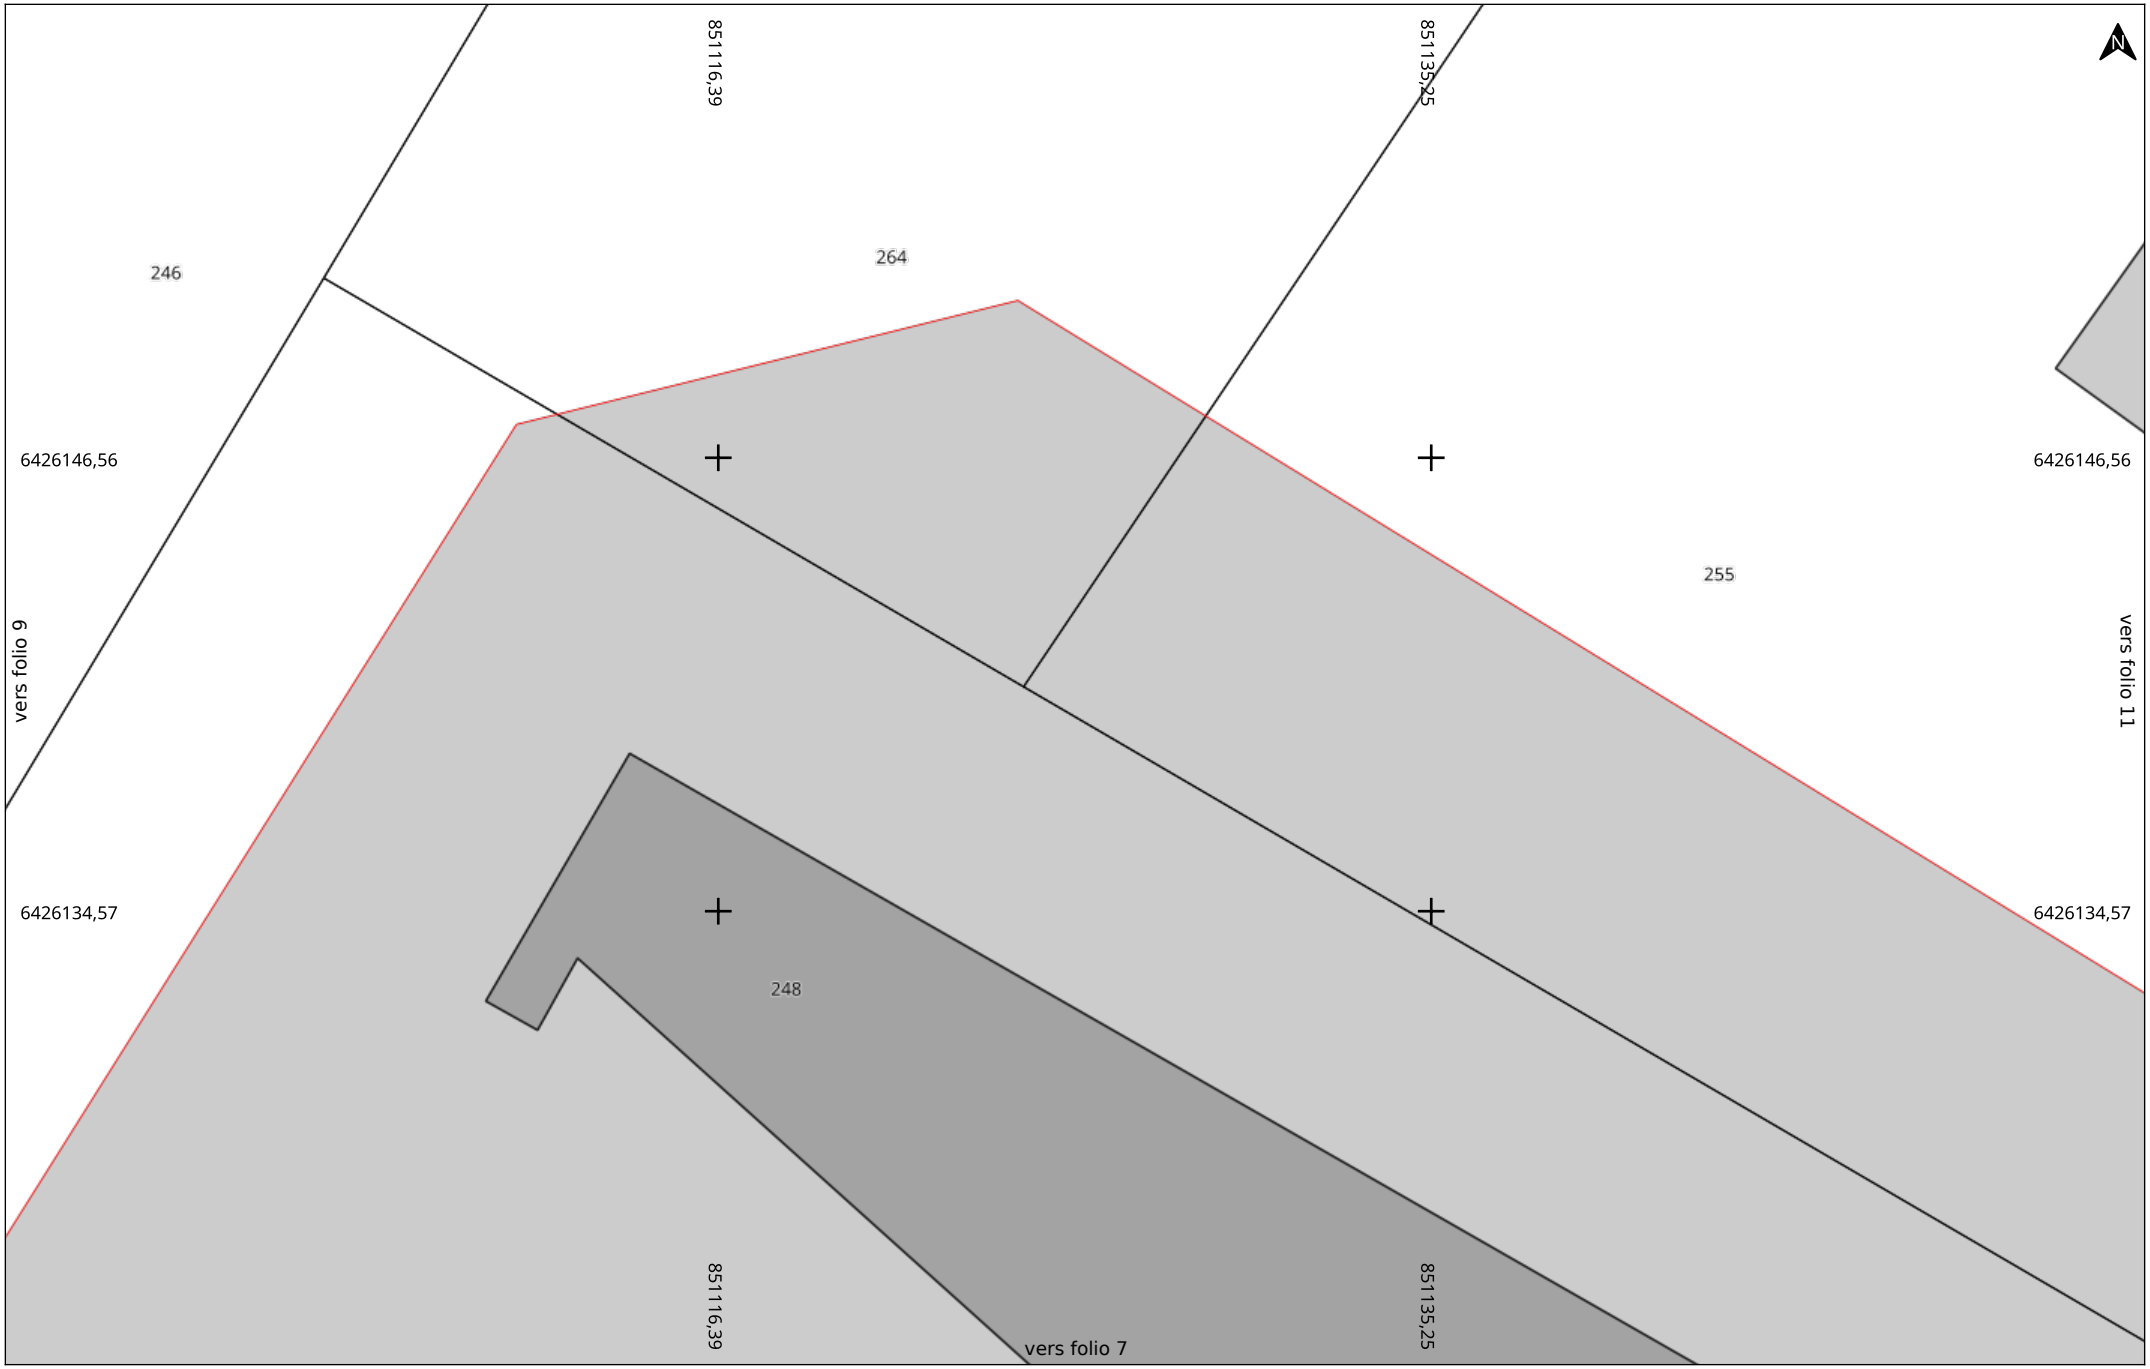

Date d'édition : 05/10/2026 16:19
N° Consultation : 2026100500319CD2
Carroyage : Lambert 93

Adresse
38 Rue Barthelemy de Laffemas
26000 Valence

Folio 10/11
Classe : Voir plan
A4 Paysage

Eau potable (EA)

Echelle : 1:200
0 2 4m



VALENCE ROMANS EAU

Date d'édition : 05/10/2026 16:19
N° Consultation : 2026100500319CD2
Carroyage : Lambert 93

Adresse
38 Rue Barthelemy de Laffemas
26000 Valence

Folio 11/11
Classe : Voir plan
A4 Paysage

Eau potable (EA)

Echelle : 1:200
0 2 4m

Légende Valence Romans Eau

- Canalisation en service
- Canalisation PI
- Branchement abonné
- Branchement équipement public
- Vanne fermée
- Vanne ouverte
- Vanne branchement abonné
- Vanne branchement équipement public

Equipement public

- BASSIN — Bassin lavoir
- Borne fontaine
- B.L — Bouche de lavage
- Chasse en égout
- WC
- Borne de puisage
- Fontaine ornementale

Equipement spécial

- Clapet
- Cône de réduction
- Disconnecteur
- Manchette
- Plaque pleine
- Protection cathodique
- Raccord
- Régulateur de pression
- Soupape
- Ventouse
- Vidange

PI

- Bouche incendie
- Bouche incendie privée
- Poteau aspiration
- Poteau aspiration privée
- Poteau incendie
- Poteau incendie privé
- Réserve incendie
- Reserve incendie privée

Point de desserte

- Compteur arrosage
- Compteur combiné
- Compteur sensible
- Autre compteur (général/abonné)

- Ressource en eau (Puit / Source / Forage)

Réservoir

- Réservoir enterré / simple
- Réservoir sur tour
- Répartiteur
- Reprise surpression
- Brise charge
- Usine de traitement

Les branchements et le réseau sont en général pourvus d'affleurants visibles, notamment les bouches à clé de vannes, permettant de les localiser.
En cas d'urgence, contacter le 04.75.57.86.20
Les renseignements figurant sur ce plan sont indicatifs et n'engagent pas notre responsabilité.
La position réelle des ouvrages et des conduites devra être vérifié par sondage.

Date d'édition : 05/10/2026 16:19
N° Consultation : 2026100500319CD2
Carroyage : Lambert 93

Adresse
38 Rue Barthelemy de Laffemas
26000 Valence