
N

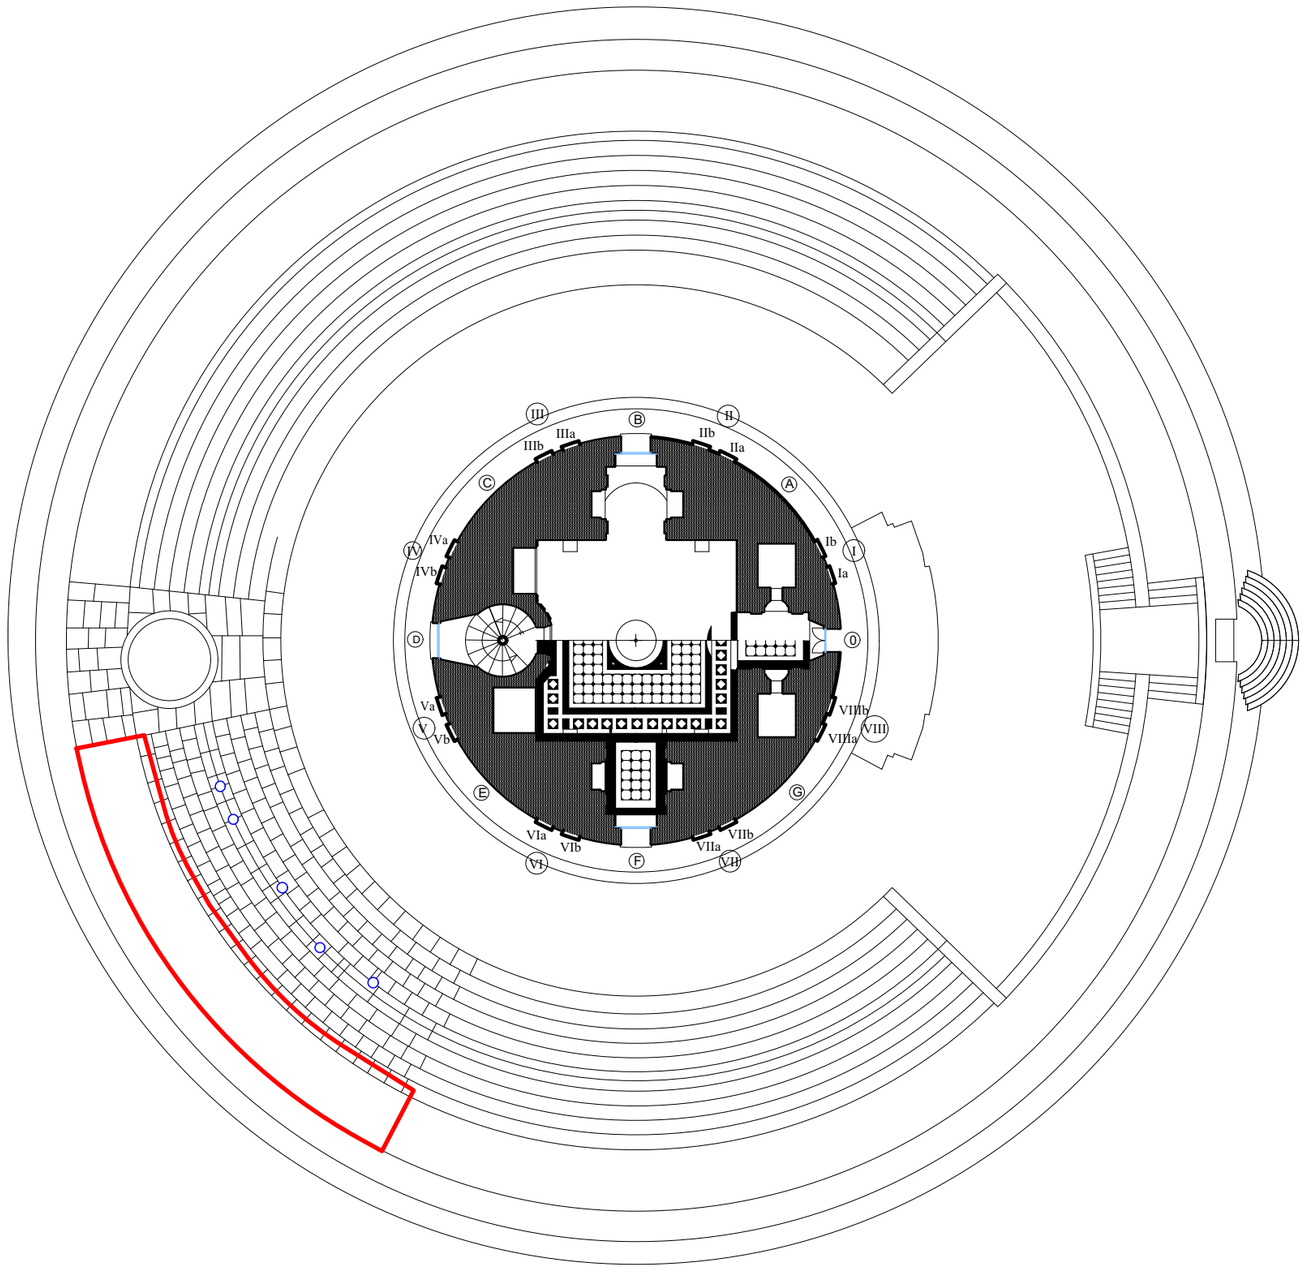

EMPRISE DES TRAVAUX

ECHELLE : 1 / 200e

0 2 4 10 m

RESTAURATION DE LA SALLE DES GROUPES

Dessin : Agence Goutal SELARL
Mise à jour : Vincent DUPUY - ACMH

LE VERDON - 33

PHARE DE CORDOUAN


PLAN AU SOL

ETAT PROJETÉ

STHoA Architecture
Vincent DUPUY - ACMH

JUIN 2026

N

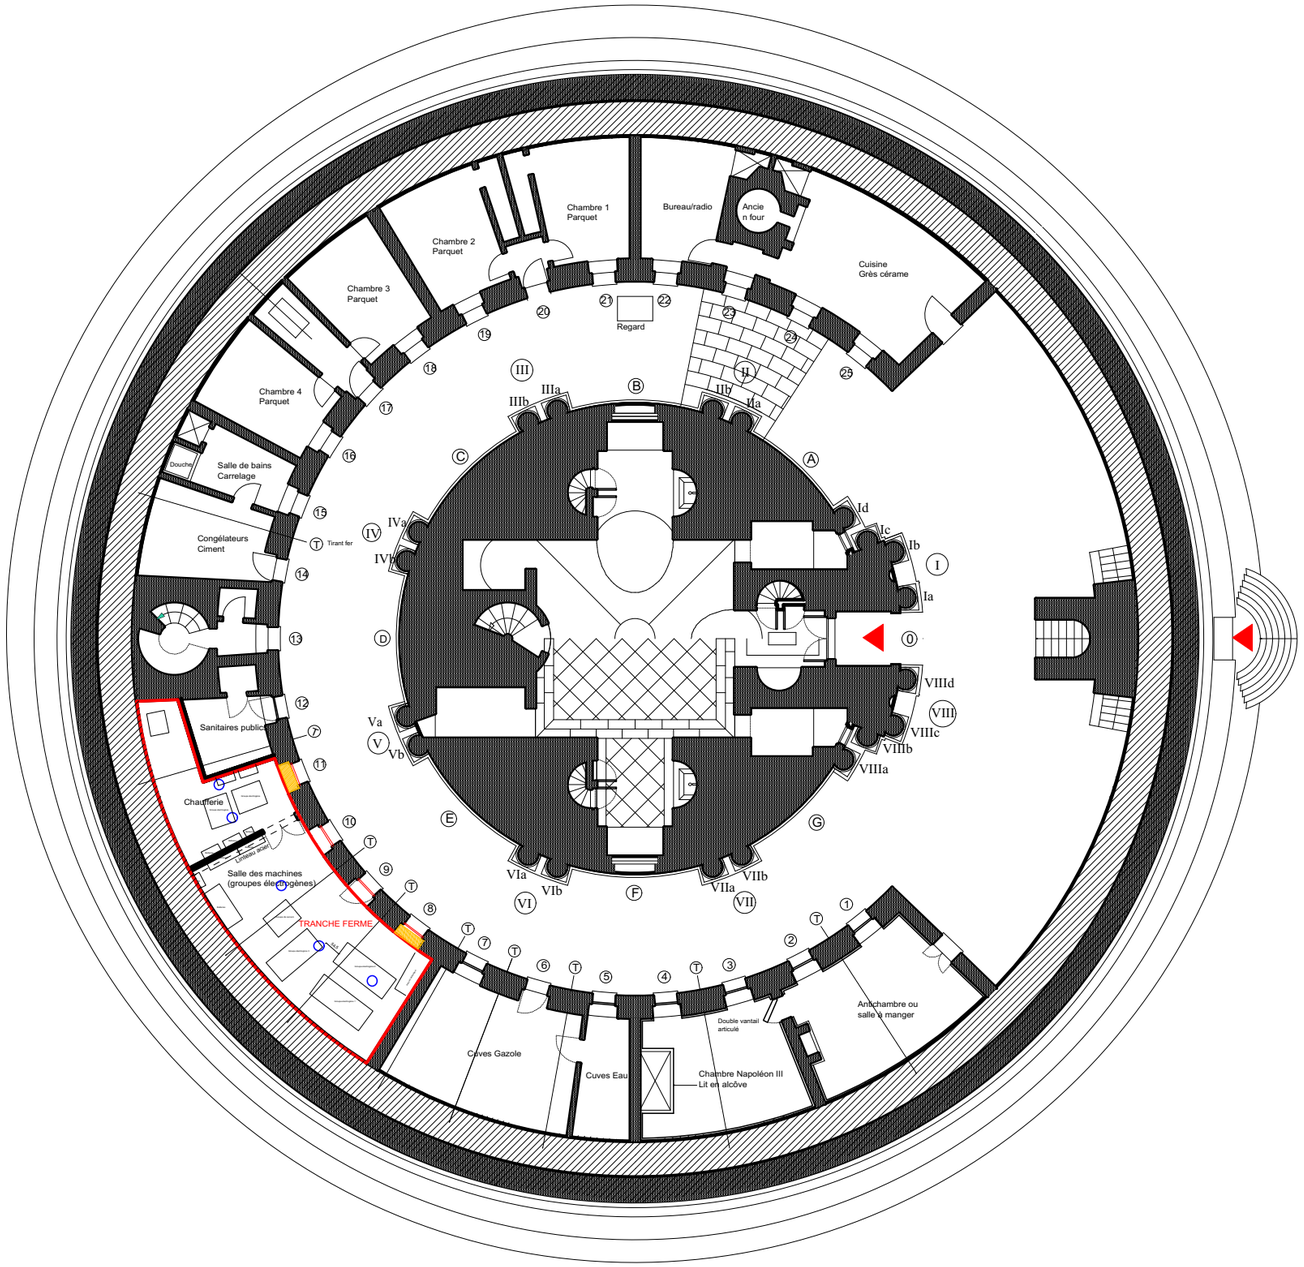

EMPRISE DES TRAVAUX

ECHELLE : 1 / 200e

0 2 4 10 m

RESTAURATION DE LA SALLE DES GROUPES

Dessin : Agence Goutal SELARL
Mise à jour : Vincent DUPUY - ACMH

LE VERDON - 33


PHARE DE CORDOUAN

PLAN AU SOL

ETAT PROJETÉ

STHoA Architecture
Vincent DUPUY - ACMH

JUIN 2026

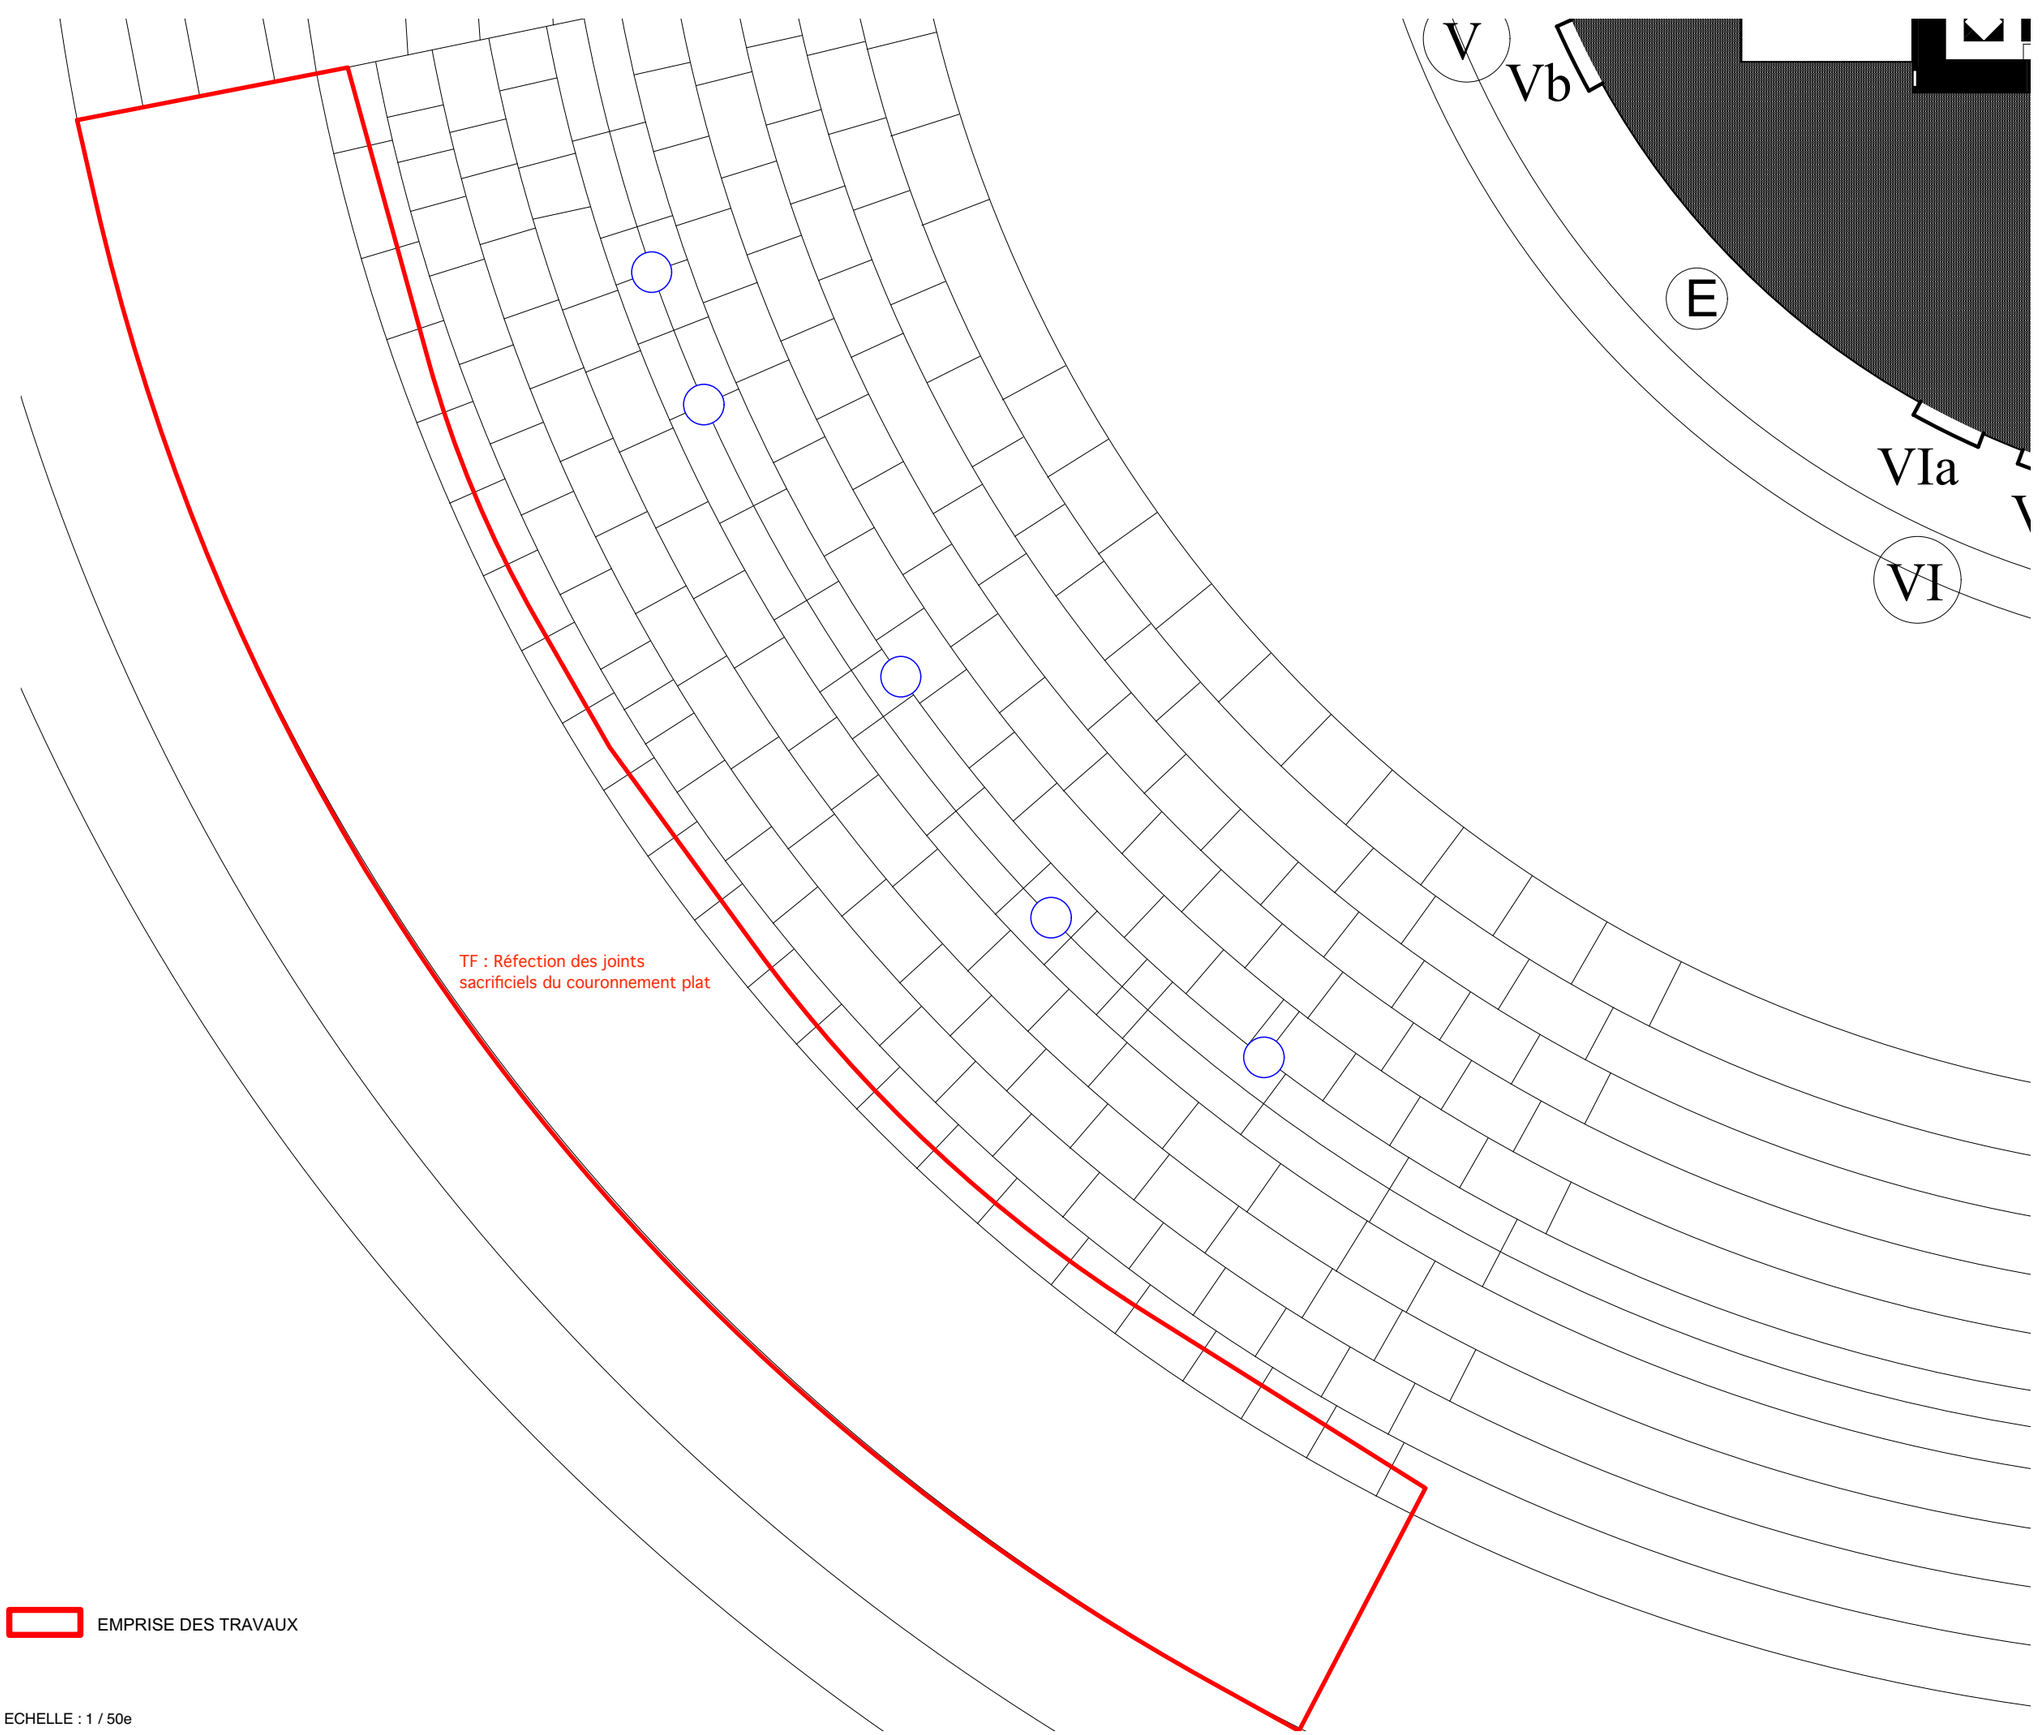

RESTAURATION DE LA SALLE DES GROUPES

Dessin : Agence Goutal SELARL
Mise à jour : Vincent DUPUY - ACMH

LE VERDON - 33


PHARE DE CORDOUAN

PLAN DE TOITURE

ETAT PROJETÉ

STHoA Architecture
Vincent DUPUY - ACMH

JUIN 2026

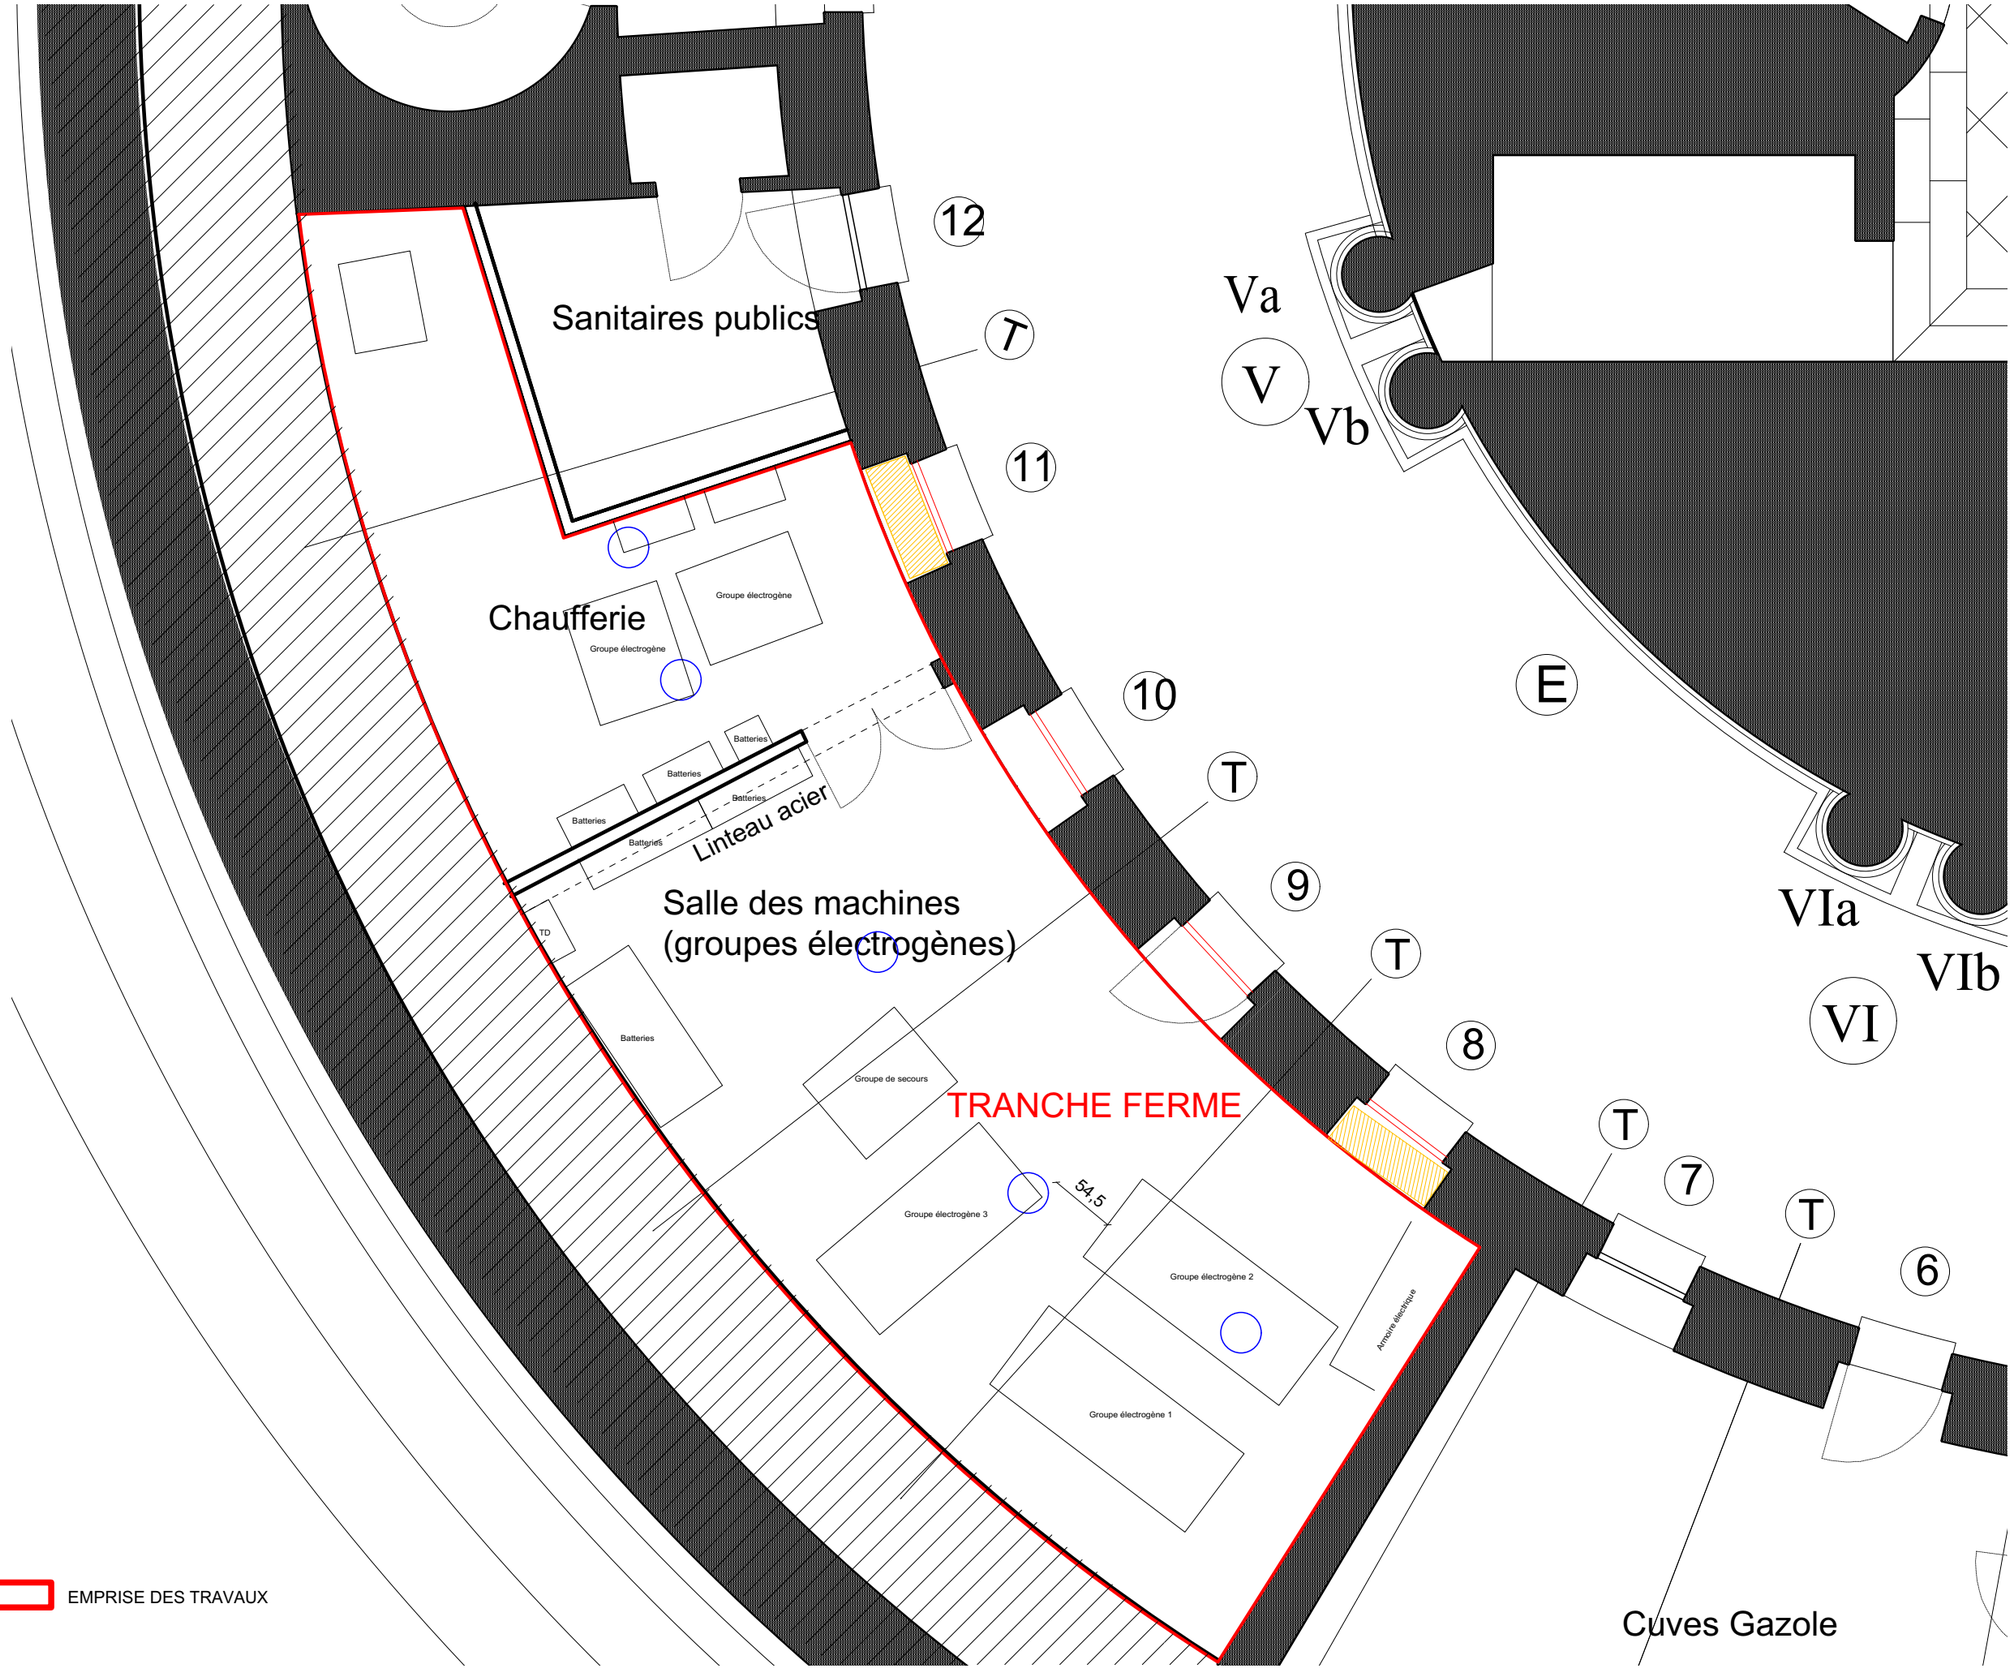

EMPRISE DES TRAVAUX

ECHELLE : 1 / 50e

0 0,5 1 2m

RESTAURATION DE LA SALLE DES GROUPES

Dessin : Agence Goutal SELARL
Mise à jour : Vincent DUPUY - ACMH

LE VERDON - 33

PHARE DE CORDOUAN

PLAN AU SOL

ETAT PROJETÉ

STHoA Architecture
Vincent DUPUY - ACMH

JUIN 2026

N

12

Sanitaires publics

T

Va

V

Vb

11

TF : Coffre de ventilation haute à déposer et intégration d'une grille de soufflage

Chaufferie

Groupe électrogène

Groupe électrogène

10

TF : Menuiseries à adapter pour intégration d'une grille de reprise

E

Batteries

Batteries

Batteries

Batteries

Batteries

Linteau acier

Passivation du fer

T

9

TF : Menuiseries à adapter pour intégration d'une grille pour ventilation naturelle

VIa

Salle des machines (groupes électrogènes)

TD

Restauration des parements

Restauration de la voûte

T

VIb

VI

Batteries

8

TF : Menuiseries à adapter pour intégration d'une grille de soufflage

Groupe de secours

T

7

Groupe électrogène 3

54,5

T

6

Groupe électrogène 2

Armoire électrique

Groupe électrogène 1

Cuves Gazole

EMPRISE DES TRAVAUX

ECHELLE : 1 / 50e

0 0,5 1 2m

RESTAURATION DE LA SALLE DES GROUPES

Dessin : Agence Goutal SELARL
Mise à jour : Vincent DUPUY - ACMH

LE VERDON - 33

PHARE DE CORDOUAN

PLAN AU SOL

ETAT PROJETÉ

STHoA Architecture
Vincent DUPUY - ACMH

JUIN 2026

N

15

Congélateurs
Ciment

T Tirant fer

14

13

TF : Hydrocurage des réseaux + inspection caméra du réseau sanitaire qui passe sous l'escalier

12

Sanitaires publics

T

11

TF : Coffre de ventilation haute à déposer et intégration d'une grille de soufflage

Chaufferie

Groupe électrogène

Groupe électrogène

10

TF : Menuiseries à adapter pour intégration d'une grille

IV

IVa

IVb

D

Va

V

Vb

E

EMPRISE DES TRAVAUX

ECHELLE : 1 / 50e

0 0,5 1 2m

RESTAURATION DE LA SALLE DES GROUPES

Dessin : Agence Goutal SELARL
Mise à jour : Vincent DUPUY - ACMH

LE VERDON - 33


PHARE DE CORDOUAN

PLAN AU SOL

ETAT PROJETÉ

STHoA Architecture
Vincent DUPUY - ACMH

JUIN 2026

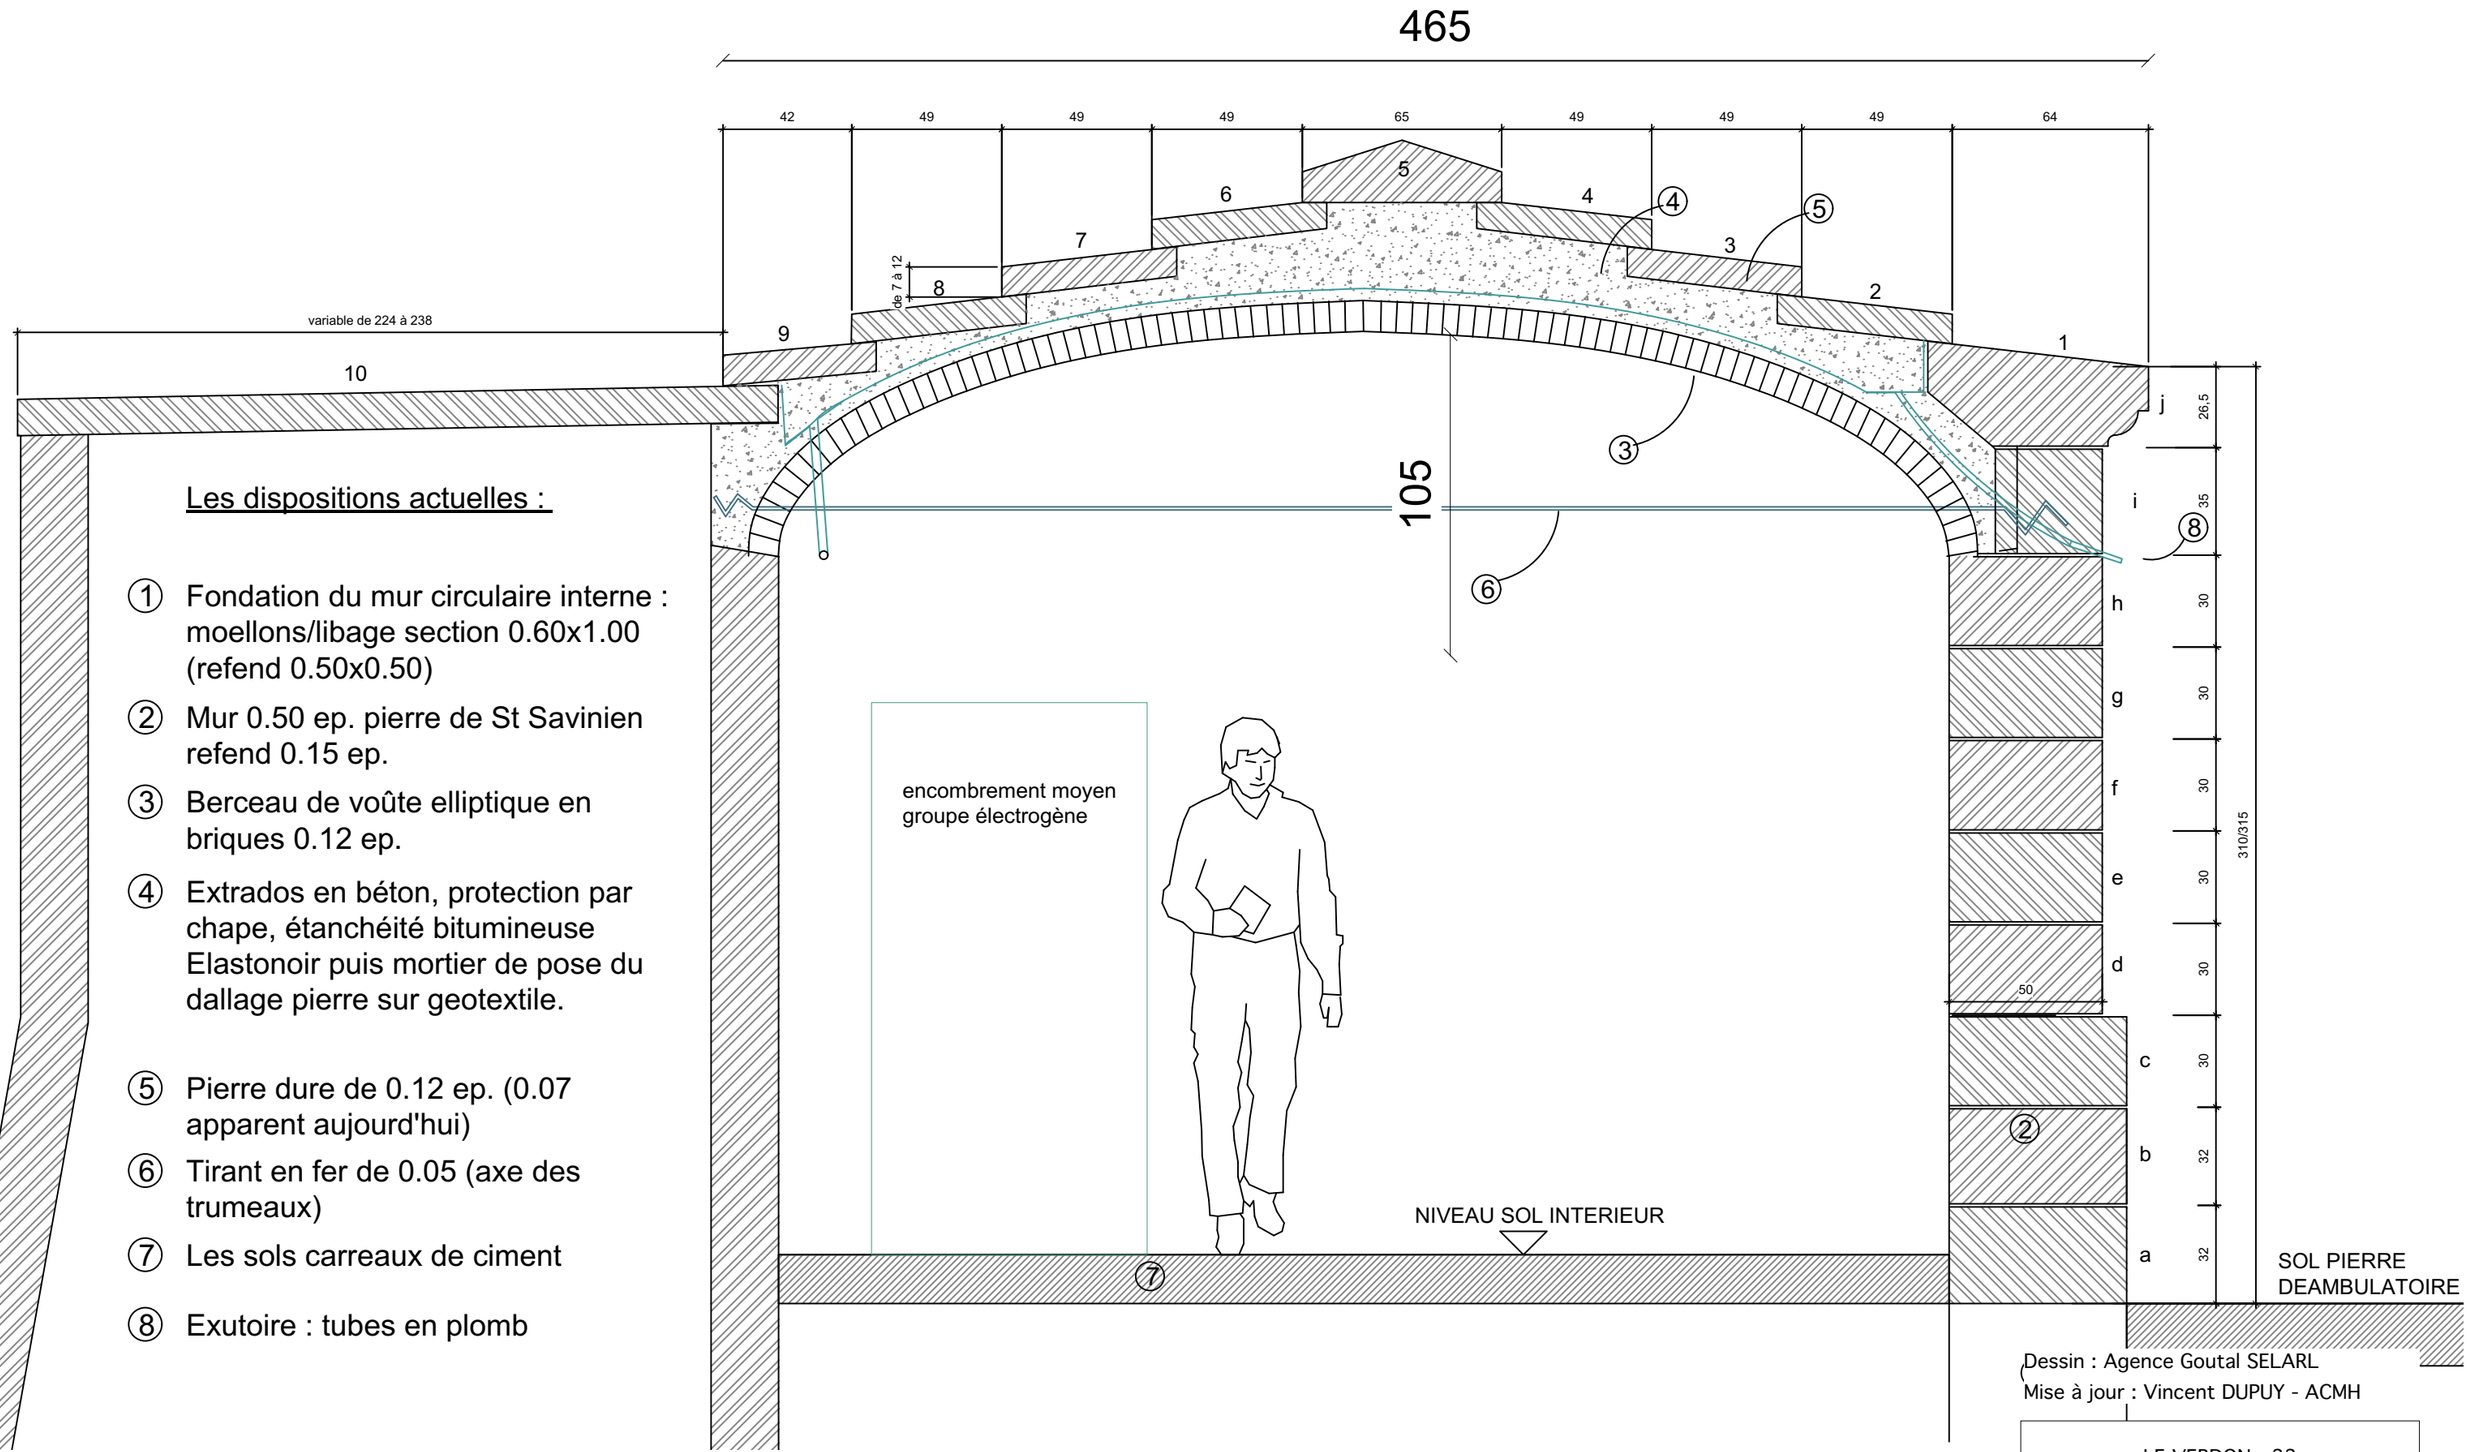

Les dispositions actuelles :

① Fondation du mur circulaire interne : moellons/libage section 0.60x1.00 (refend 0.50x0.50)

② Mur 0.50 ep. pierre de St Savinien refend 0.15 ep.

③ Berceau de voûte elliptique en briques 0.12 ep.

④ Extrados en béton, protection par chape, étanchéité bitumineuse Elastonoir puis mortier de pose du dallage pierre sur geotextile.

⑤ Pierre dure de 0.12 ep. (0.07 apparent aujourd'hui)

⑥ Tirant en fer de 0.05 (axe des trumeaux)

⑦ Les sols carreaux de ciment

⑧ Exutoire : tubes en plomb

Dessin : Agence Goutal SELARL
Mise à jour : Vincent DUPUY - ACMH

LE VERDON - 33

PHARE DE CORDOUAN

COUPE TRANSVERSALE

ETAT ACTUEL


STHoA Architecture
Vincent DUPUY - ACMH

JUIN 2026

ECHELLE : 1 / 20e

0 0,2 0,4 1m

RESTAURATION DE LA SALLE DES GROUPES

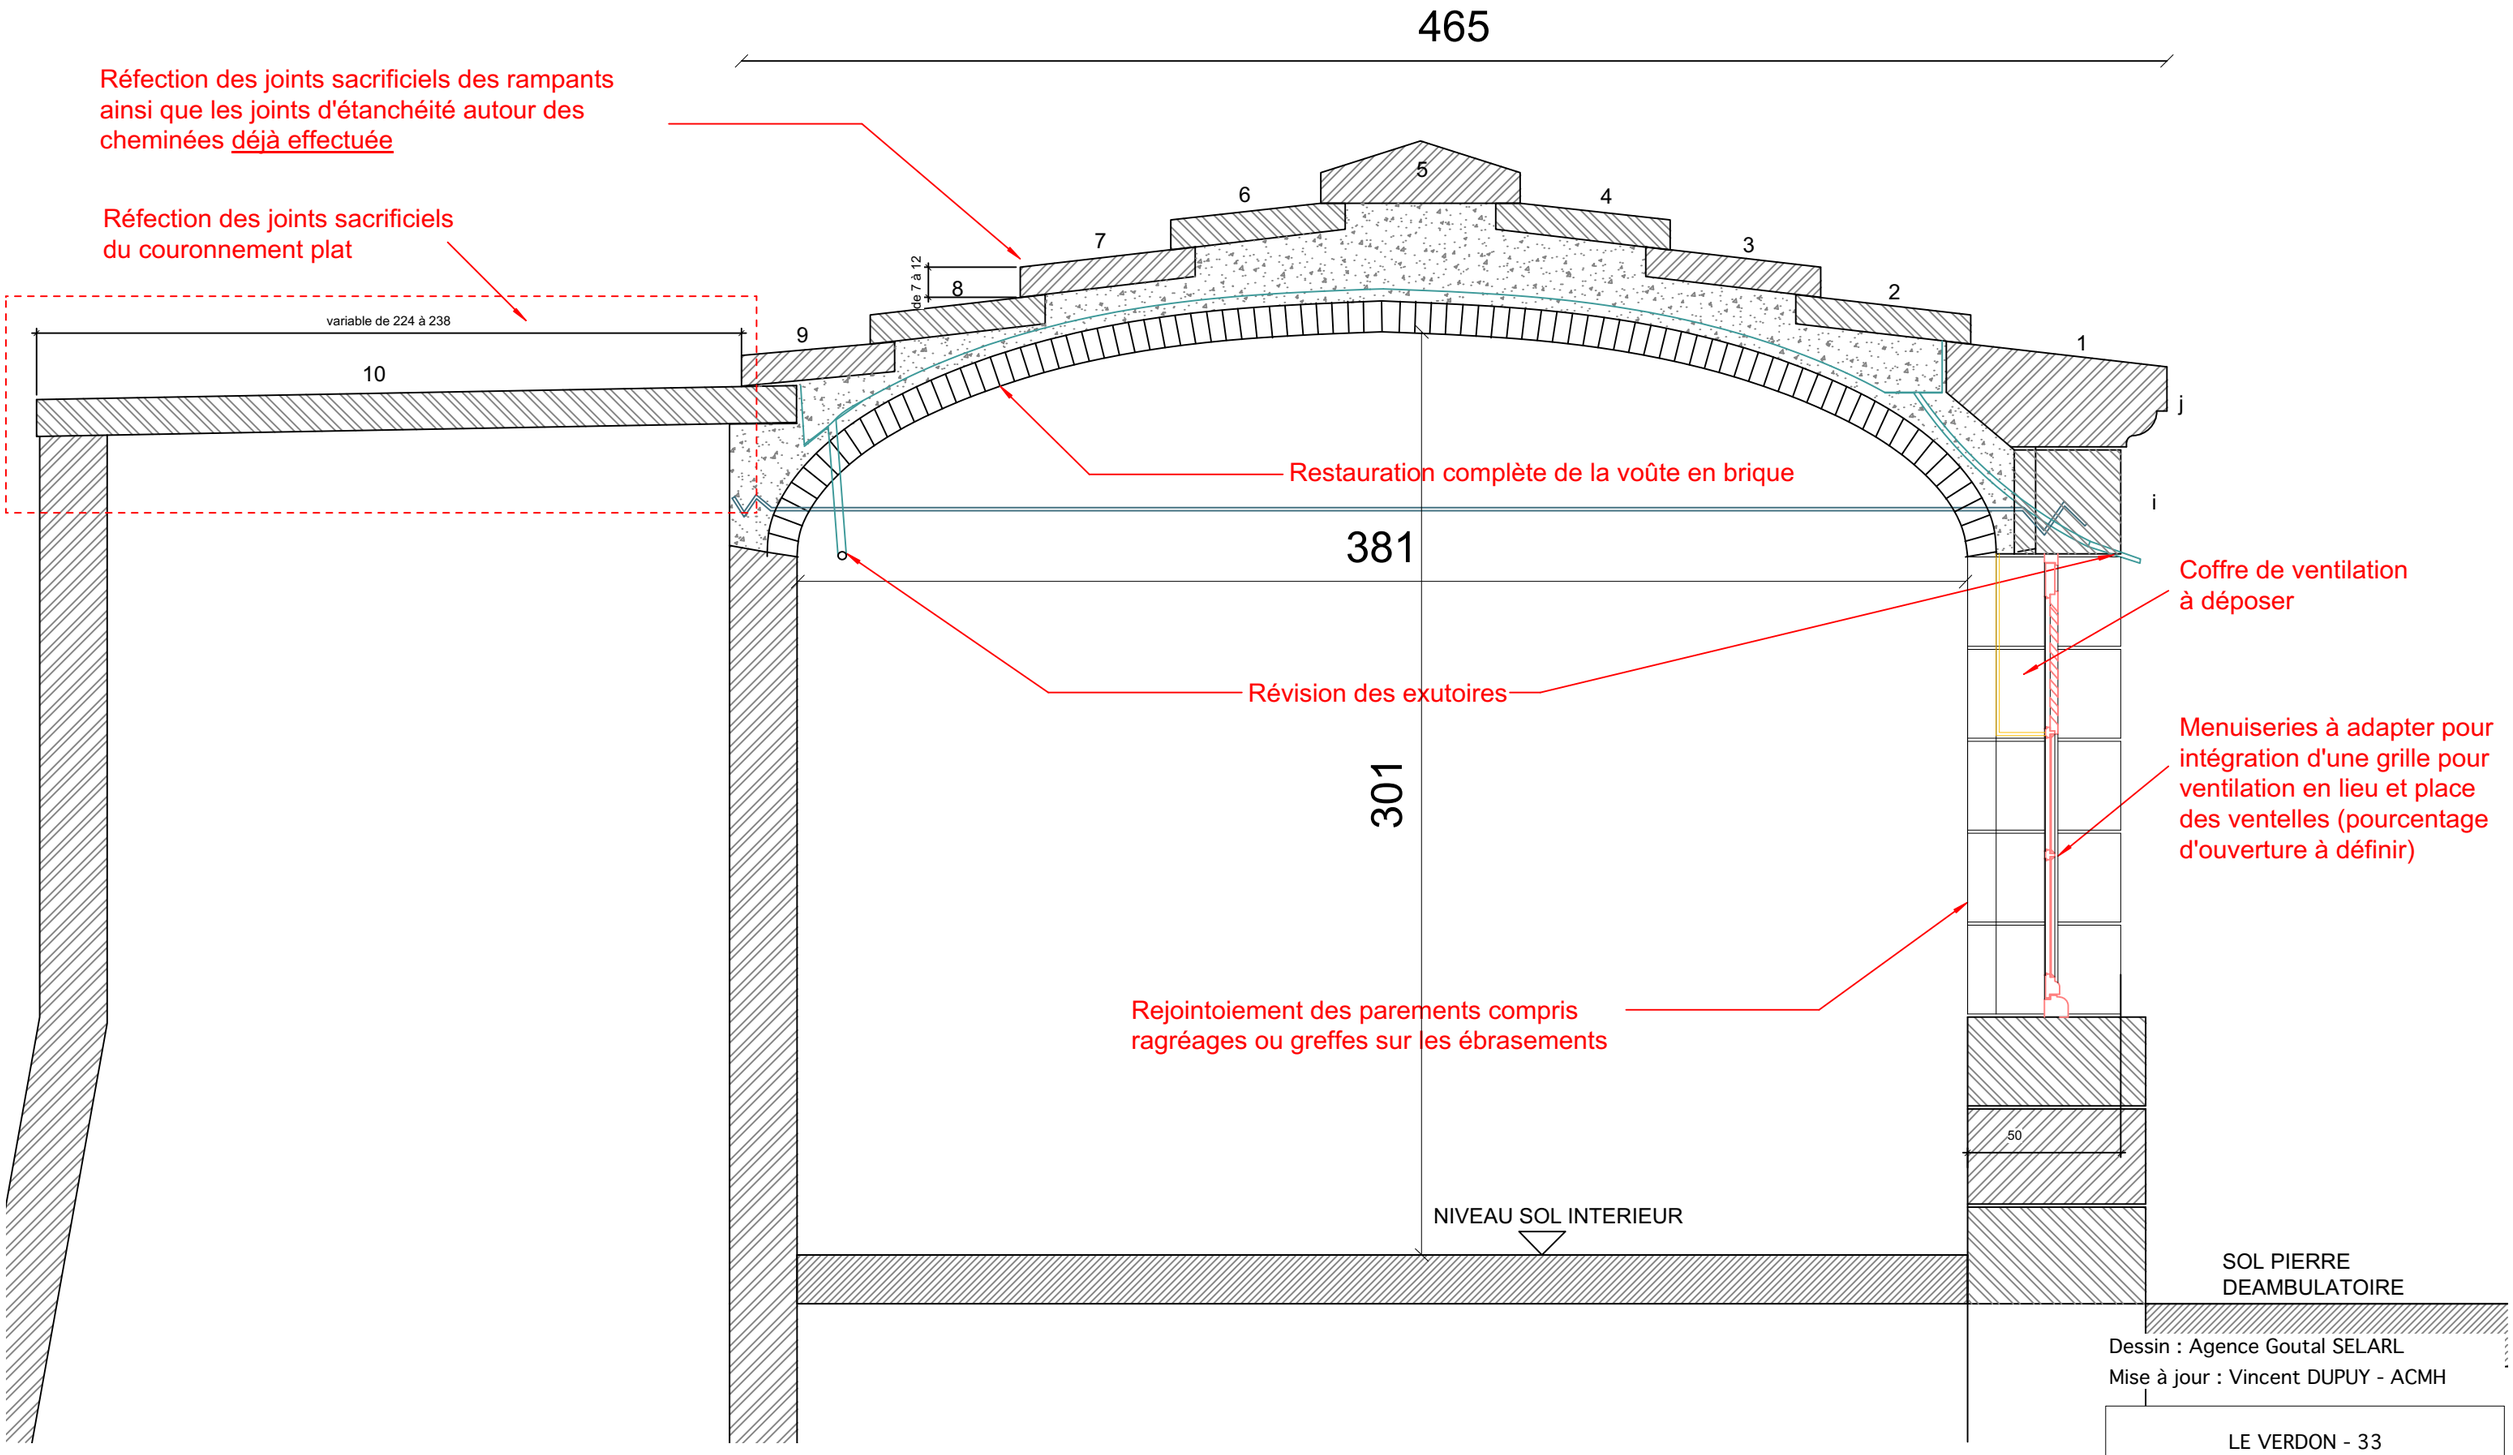

Dessin : Agence Goutal SELARL
Mise à jour : Vincent DUPUY - ACMH

LE VERDON - 33

PHARE DE CORDOUAN

COUPE TRANSVERSALE

ETAT PROJETÉ

STHoA Architecture
Vincent DUPUY - ACMH


JUIN 2026


ECHELLE : 1 / 20e

0 0,2 0,4 1m

RESTAURATION DE LA SALLE DES GROUPES

Les dimensions des grilles sont indicatives ainsi que l'espacement, les dimensions et l'inclinaison des ailettes.
Plans d'exécution à réaliser selon les prescriptions techniques de la maîtrise d'ouvrage.

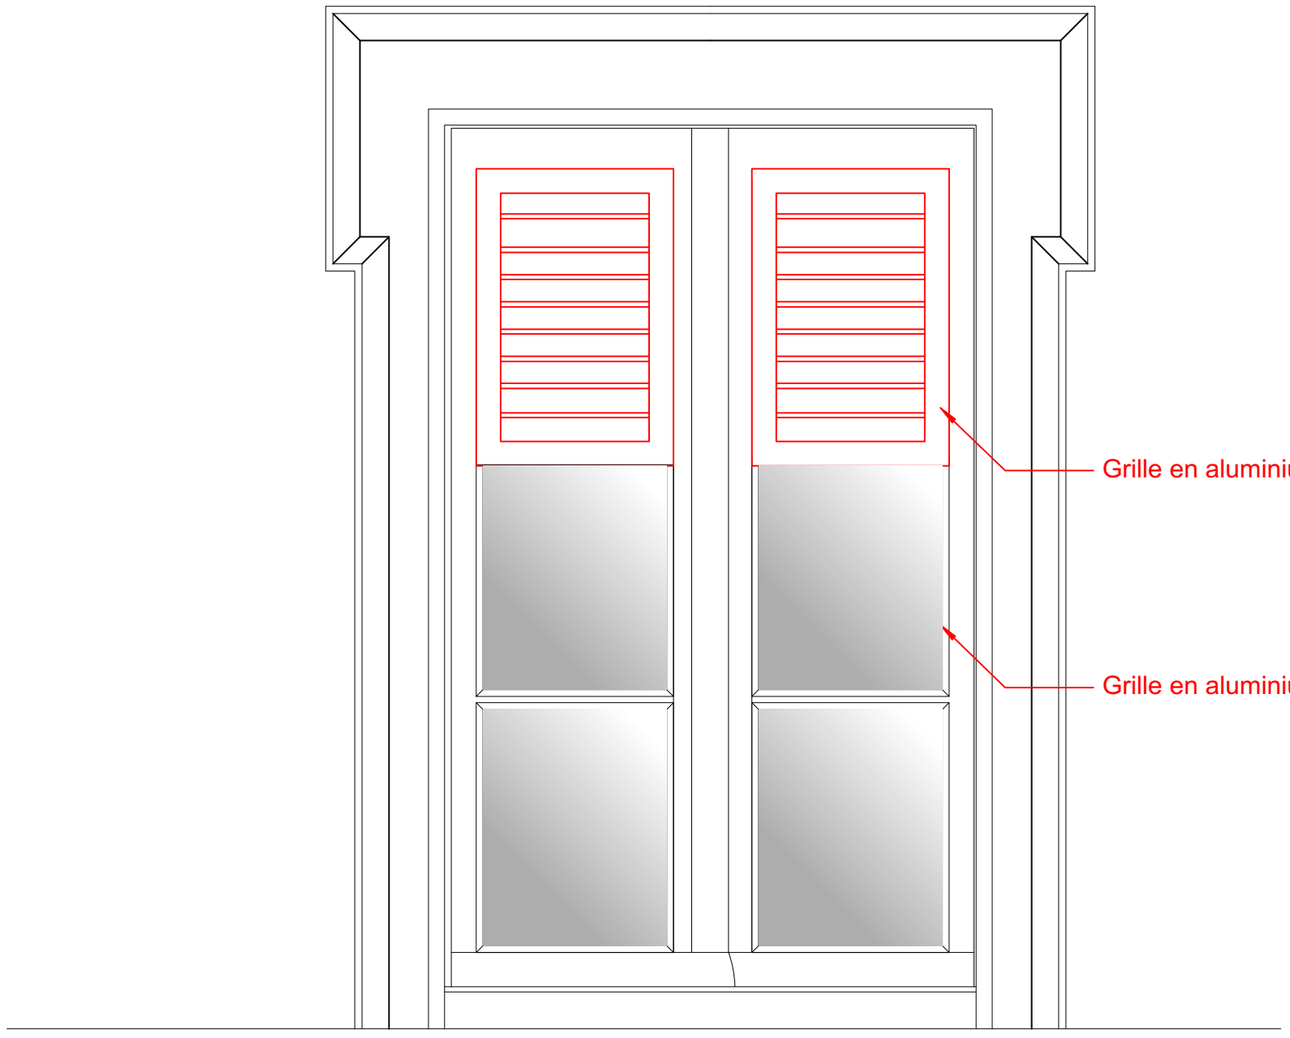

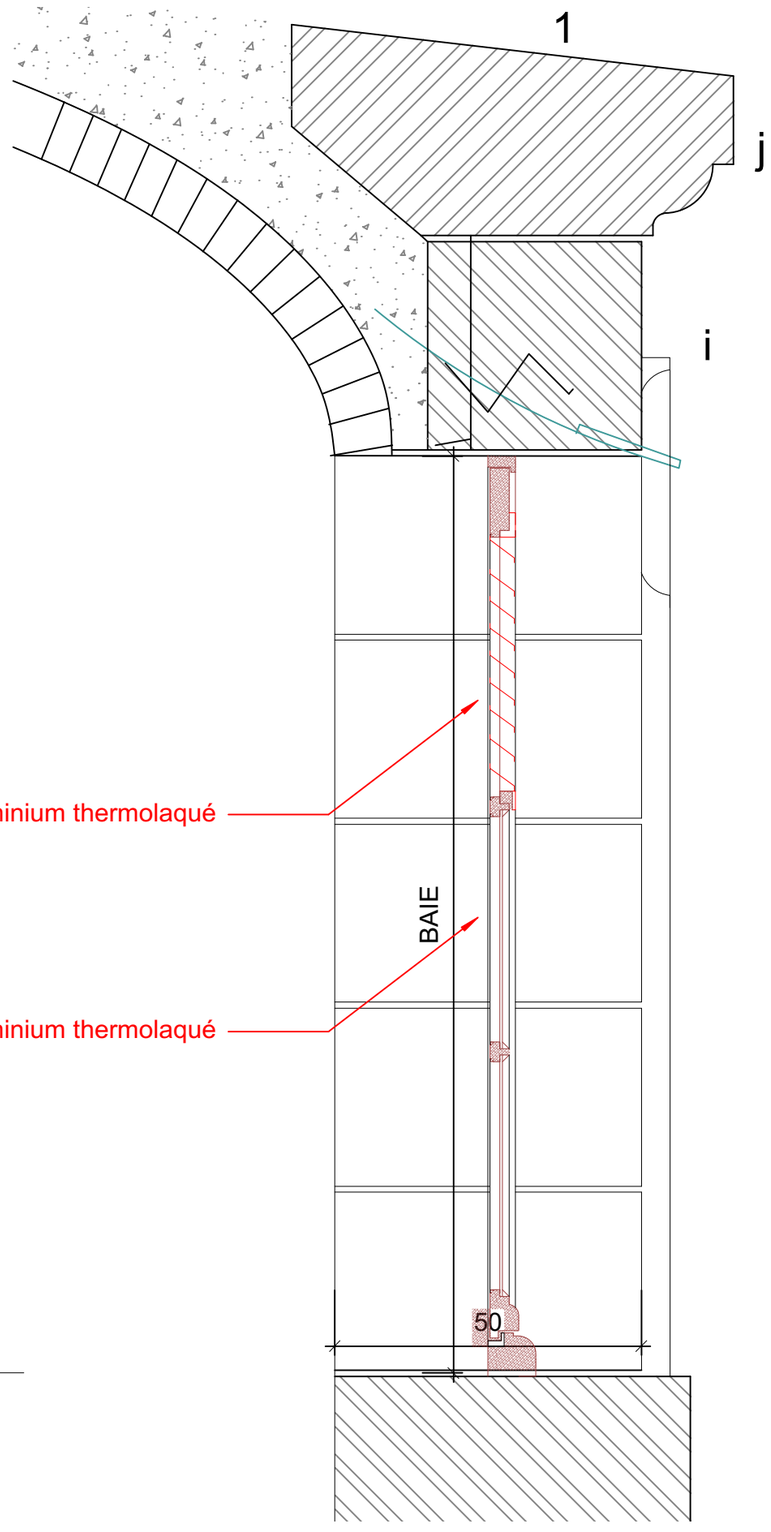

ECHELLE : 1 / 20e

0 0,2 0,4 1m

RESTAURATION DE LA SALLE DES GROUPES

Dessin : Agence Goutal SELARL
Mise à jour : Vincent DUPUY - ACMH

LE VERDON - 33

PHARE DE CORDOUAN


COUPE TRANSVERSALE

ETAT PROJETÉ

STHoA Architecture
Vincent DUPUY - ACMH JUIN 2026



ETAT EXISTANT

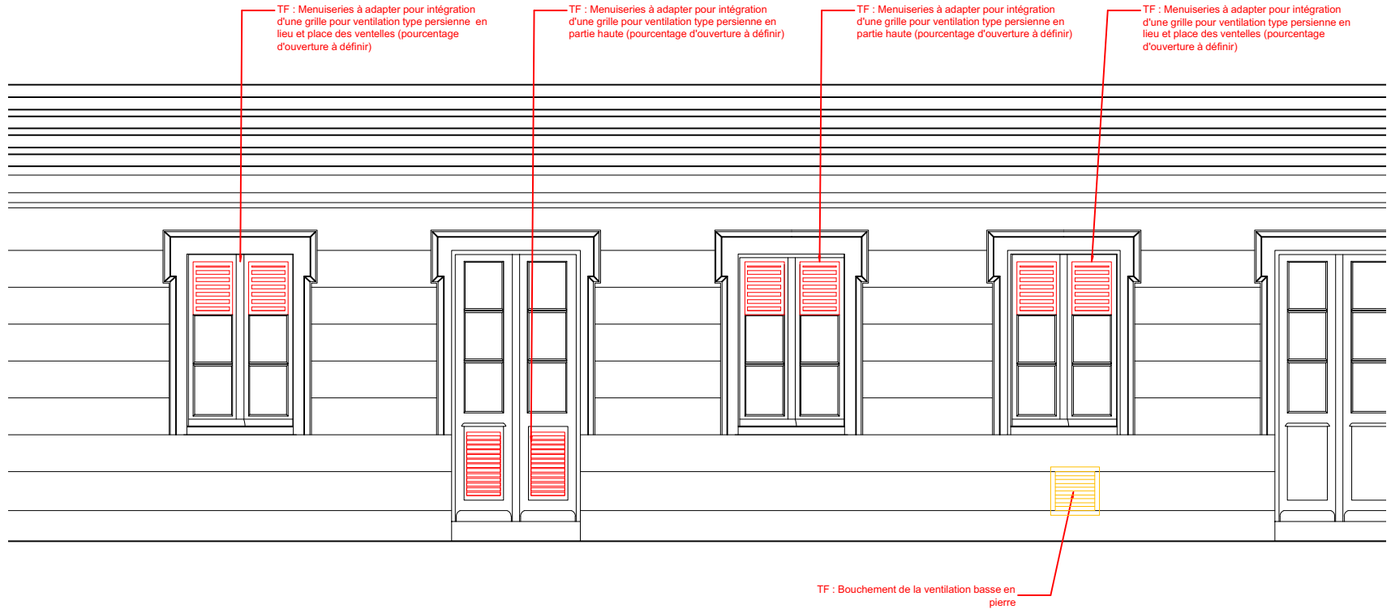

ETAT PROJETE

ECHELLE : 1 / 50e

0 0,5 1 2m

Dessin : Agence Goutal SELARL

Mise à jour : Vincent DUPUY - ACMH

LE VERDON - 33

PHARE DE CORDOUAN

ELEVATIONS

ETAT ACTUEL / PROJETÉ

STHoA Architecture
Vincent DUPUY - ACMH JUIN 2026