
PLAN DE REPÉRAGE DES CONSTRUCTIONS EXISTANTES : NUMÉROTATION ET NOMINATION

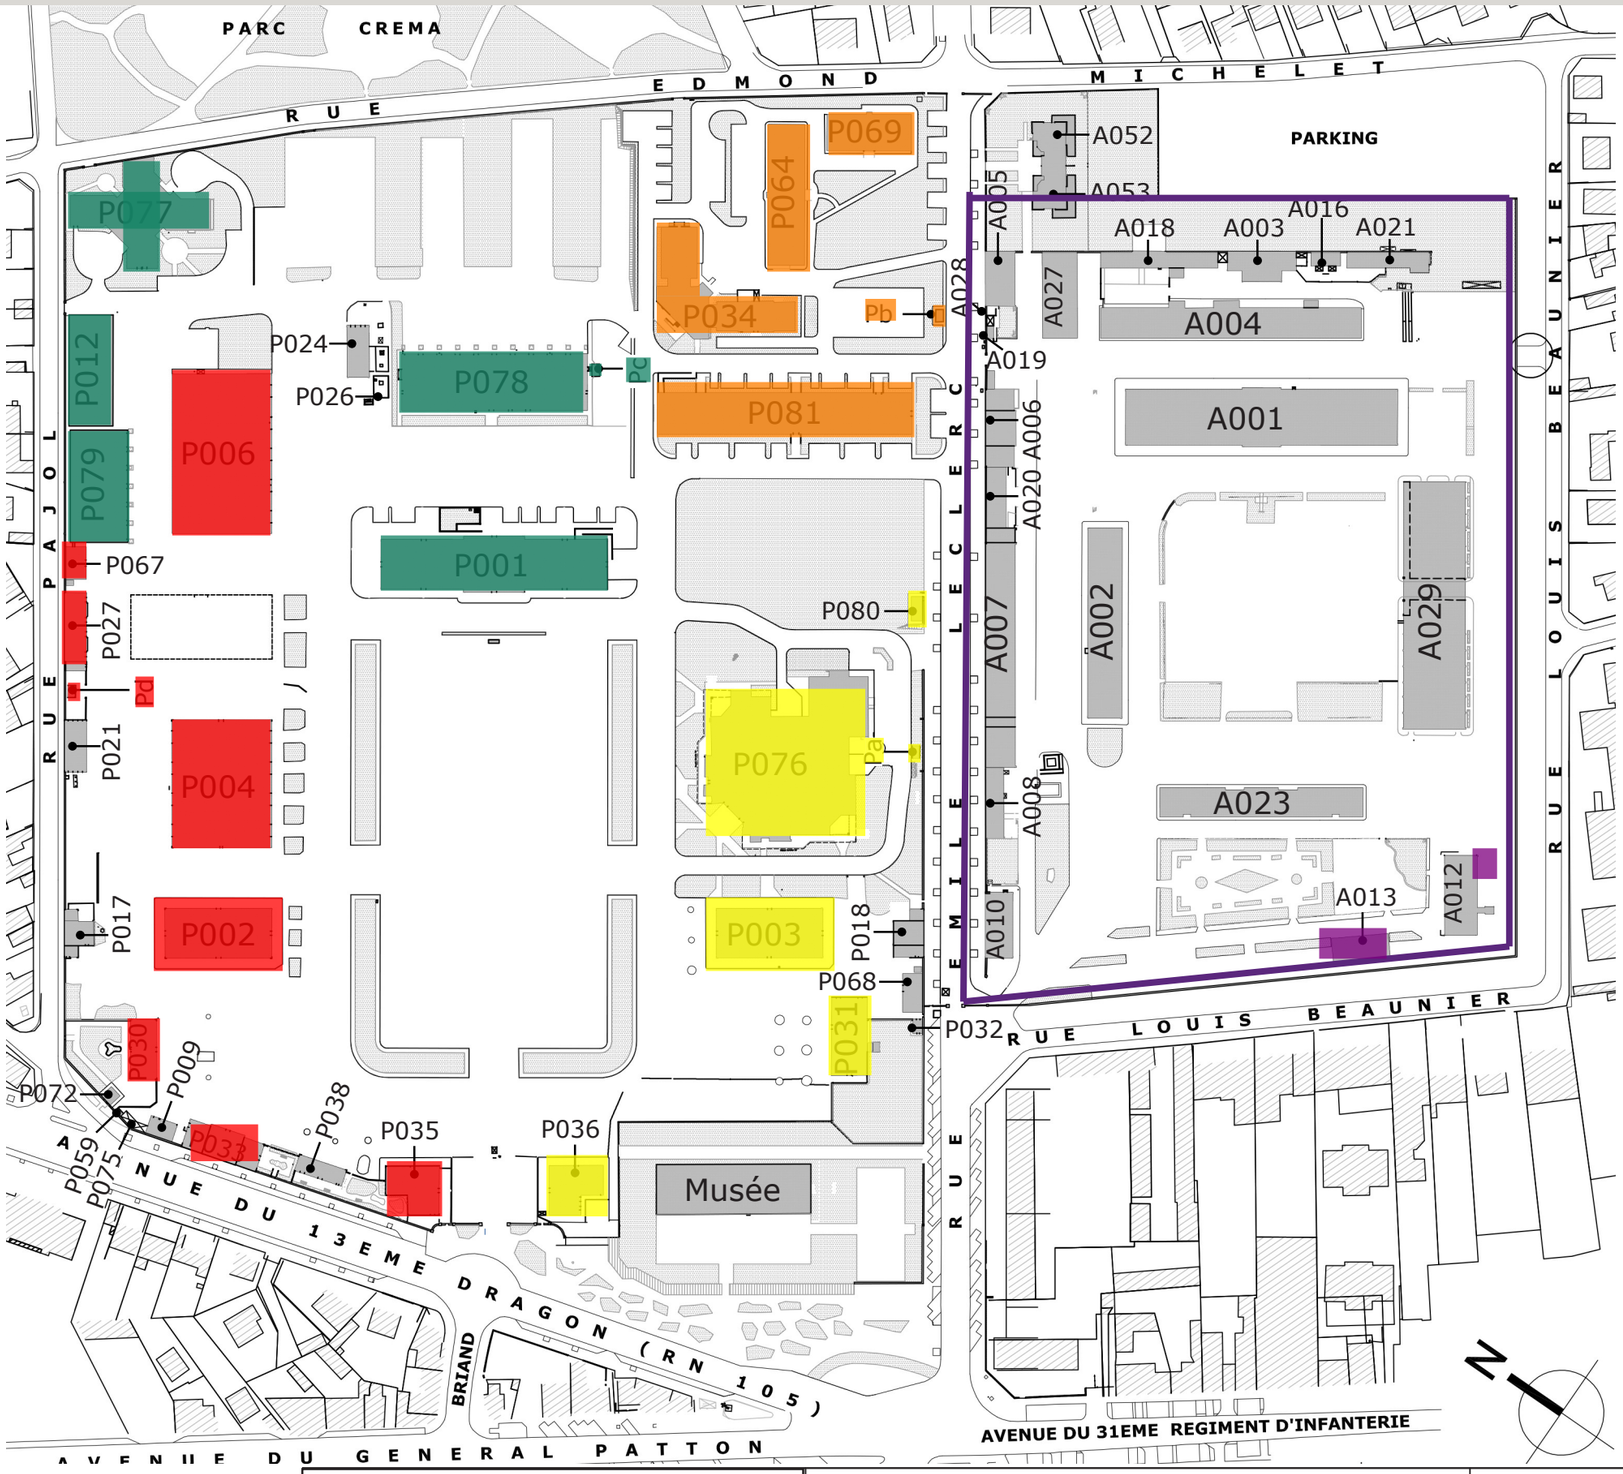

Quartier PAJOL

P001 - Etat-major
P002 - 3ème groupement
P003 - SIC/SST
P004 - Alvéoles
P006 - CESCO
P009 - Garage IP
P012 - STL
P017 - Locaux de stockage
P018 - Stockage SIST
P021 - Locaux de stockage
P024 - Locaux de stockage
P026 - Soute carburant neutralisée
P027 - Bâtiment de simulation «la poste»
P030 - Ancienne villa des généraux
P031 - Centre médical
P032 - Magasin infirmerie
P033 - IP
P034 - Habillement
P035 - Poste de police
P036 - Concours et examens
P038 - Dortoir GAV poste
P059 - Local compteur
P064 - hebergements
P067 - Chaufferie
P068 - Chaufferie infirmerie
P069 - Hebergement
P072 - Transformateur
P075 - Garage
P076 - Cercle mixte
P077 - Centre de recherche
P078 - Casernement
P079 - Garage STL/ Magason corps
P080 - Local dérivation élec.
P081 - Hotellerie
Pa - Transformateur Leclerc
Pb - Transformateur Hotel
Pc - Transformateur Etat-Major et place d'arme
Pd - Transformateur Soutien

Quartier AUGEREAU

A001- Direction de l'Enseignement
A002 - Hebergements
A003 - Hotel de la maréchaussée
A004 - Dojo/salle de musculation
A005 - Garage
A006 – Magason BSO SGE
A007 - Garage-atelier
A008 - Atelier
A010 - Unité pédagogique
A012 - Cellule sport (bureaux)
A016 – Ancien chenil
A018 - Hangar de stockage
A019 - Transformateur
A020 - Ancien ateliers
A021 - Ciblerie
A023 - Hebergements Octa
A027 - Garage
A028 - Abris bois
A029 - Gymnase/amphi
A052 - Villa C1
A053 - Villa C2
A013 - Transfo/poste de livraison élec.

VIF EXPERTISE
www.vif-expertise.com

HORS LIMITES ARCHITECTURE

Reconstitution de l'EOGN de Melun
77 000 - Melun

IMPLANTATION EXISTANTE DE L'ÉCLAIRAGE PÉRIMÉTRIQUE

EXISTANT
Echelle : 1/2000°

FAISA
28/03/22