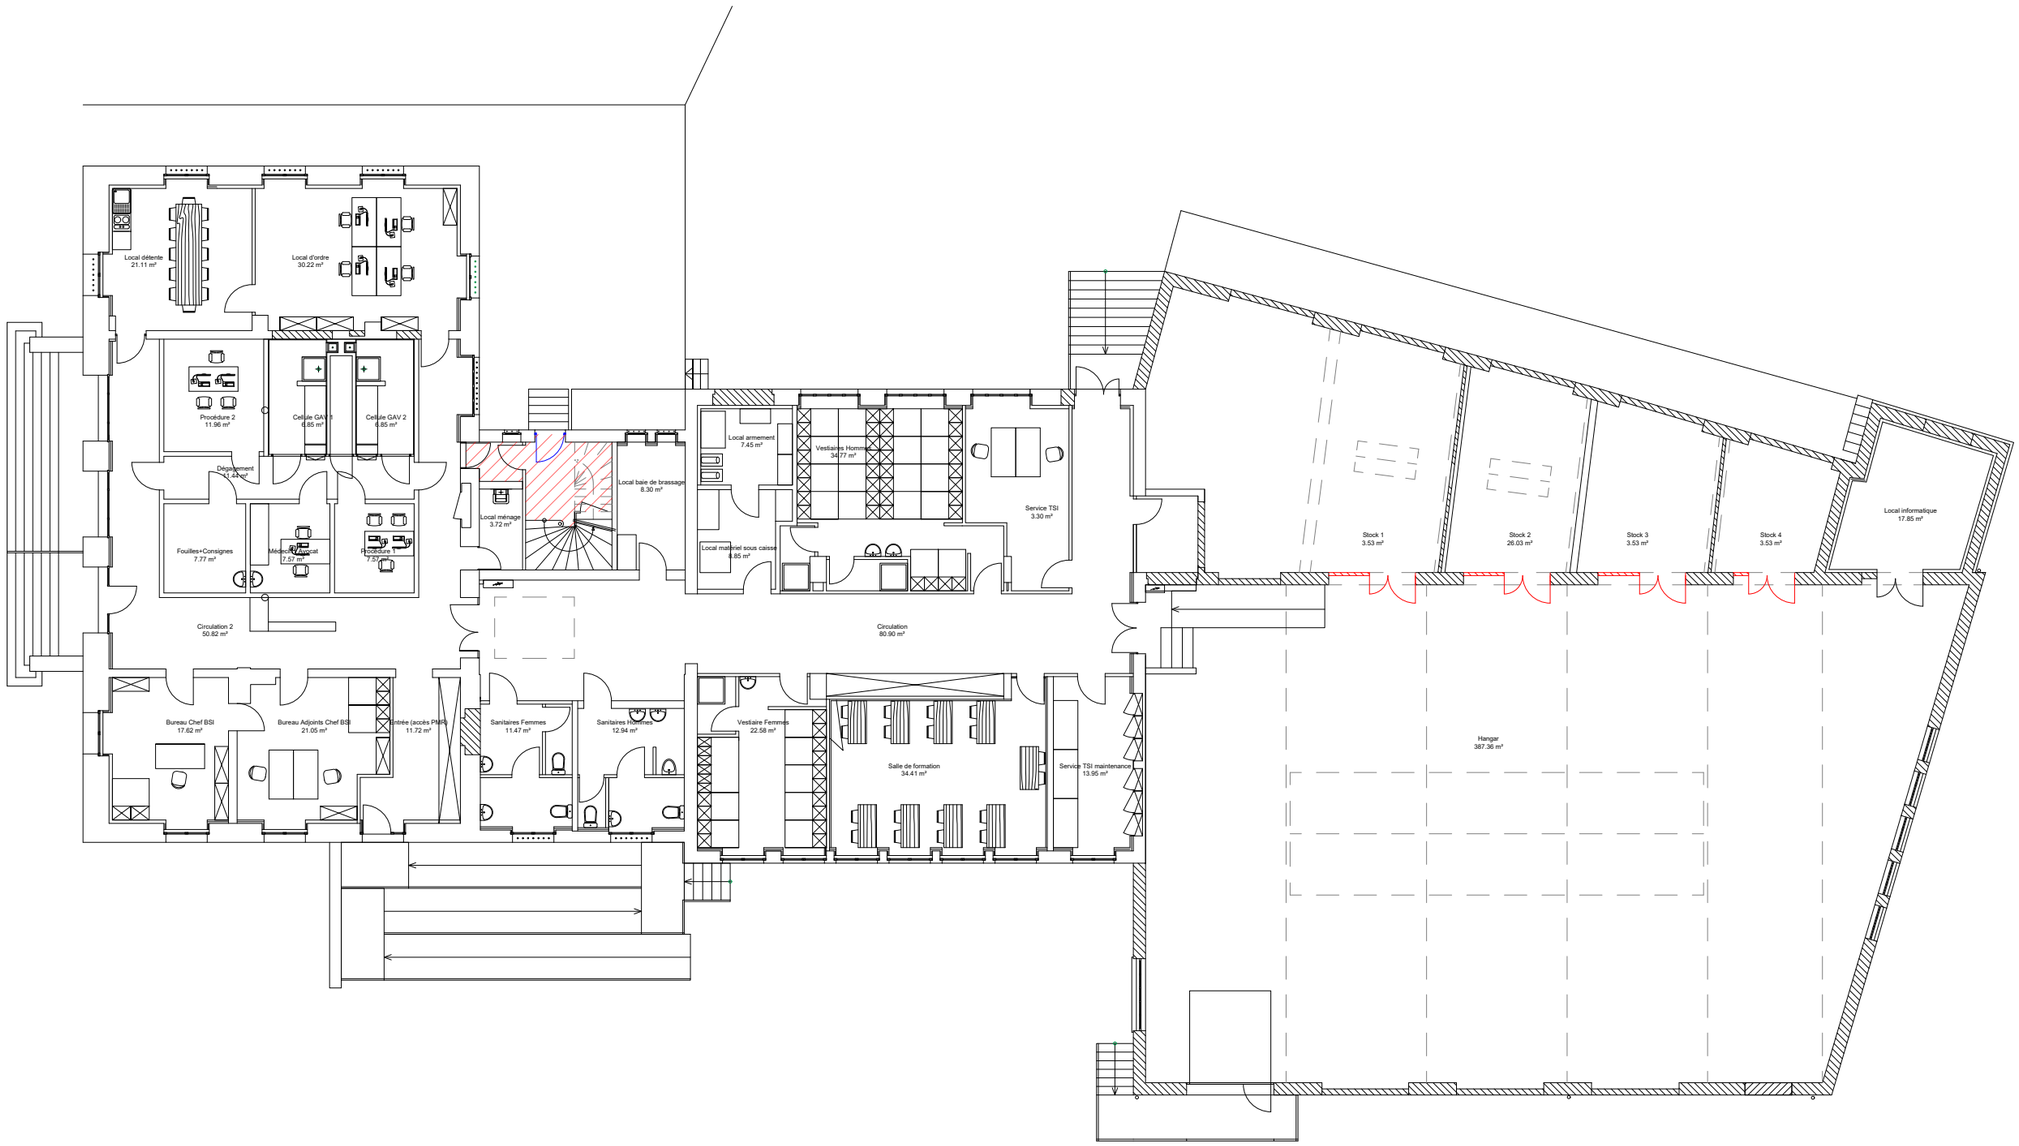


LEGENDE

- Dépose des cloisons et des portes non conservés
- Remplacement de la porte à l'identique
- Dépose du revêtement de sol existant

N


Maître d'oeuvre	Nom de la feuille	Maître d'ouvrage
LBE ingénierie 101 bis avenue Eugène Delacroix 91210 DRAVEIL tel: 01 69 48 89 45 / fax: 01 69 48 91 44 arnaud.lanvin@lbei.fr	PLAN DEMOLITION RDC	DIRECTION INTERREGIONALE Douanes de Metz 98 Avenue de Bâle - 68303 Saint-louis 19 Bd Georges Bidault

DCE

PAGE DE1

ECHELLE 1/100

OCTOBRE 2026

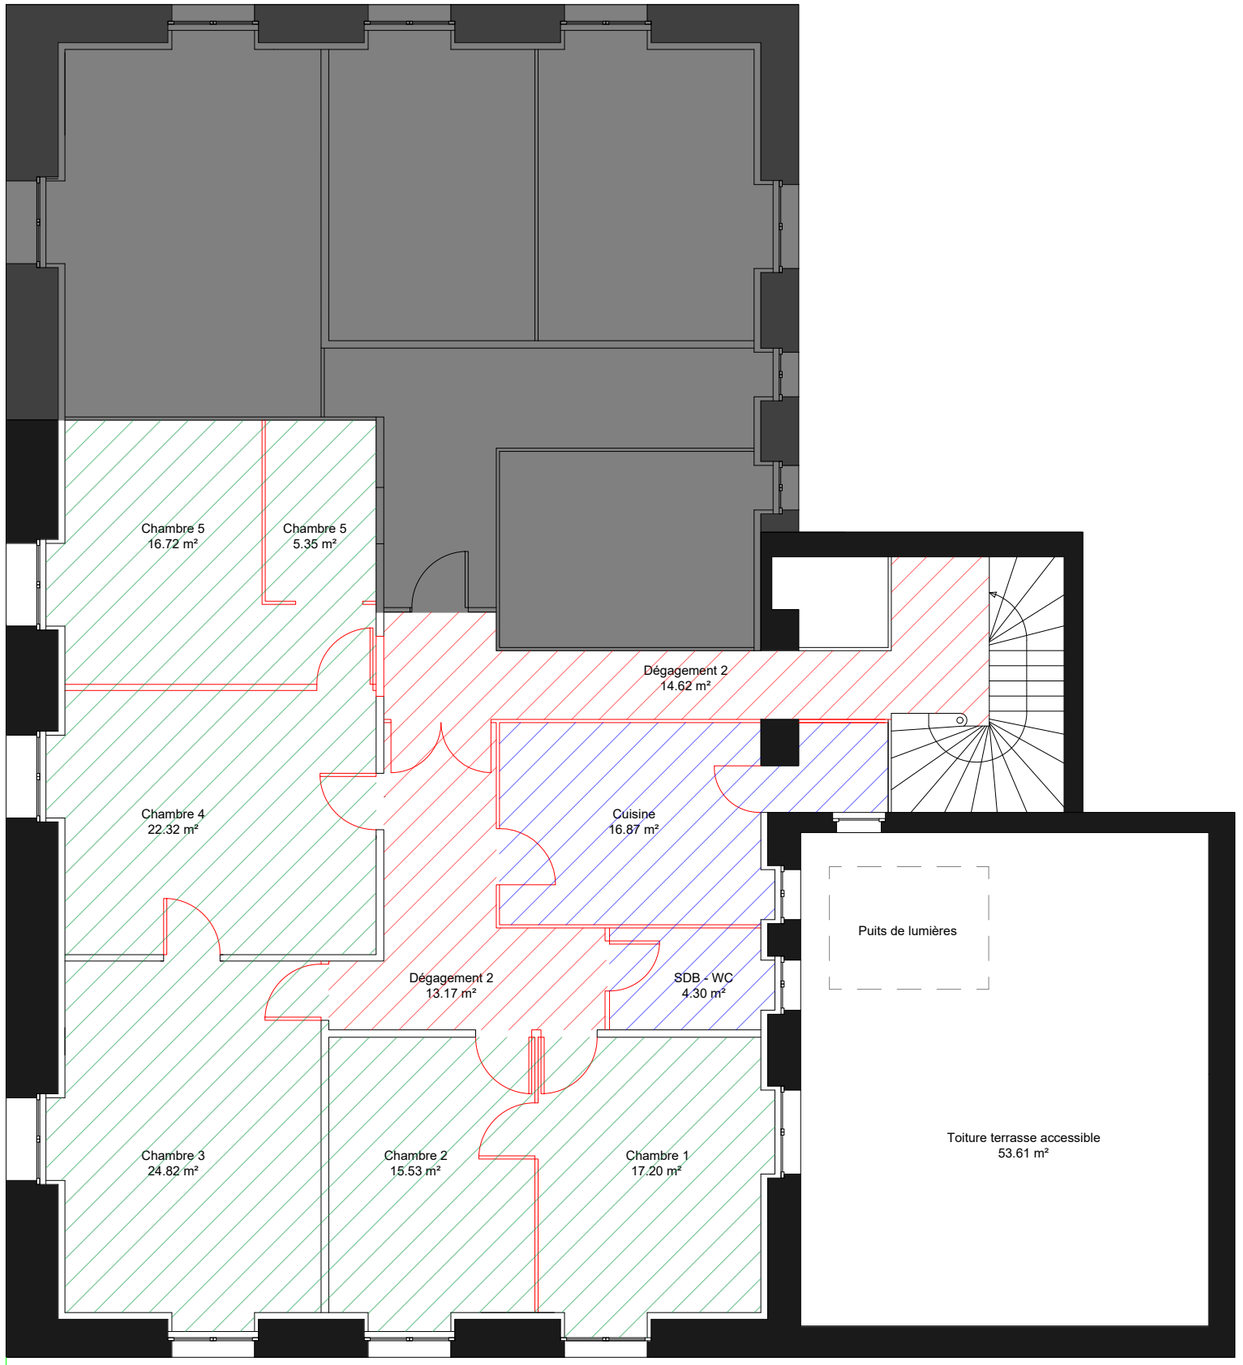


LEGENDE

- Zone hors projet
- Dépose du revêtement de sol et faux plafond
- Dépose du revêtement de sol, faïence et faux plafond
- Dépose des cloisons et des portes non conservés
- Dépose du faux plafond

N

Maître d'oeuvre	Nom de la feuille	Maître d'ouvrage	
LBE ingénierie 101 bis avenue Eugène Delacroix 91210 DRAVEIL tel: 01 69 48 89 45 / fax: 01 69 48 91 44 arnaud.lanvin@lbei.fr	PLAN DEMOLITION / DESAMIANTAGE / DEPLOMBAGE R+1	DIRECTION INTERREGIONALE Douanes de Metz 98 Avenue de Bâle - 68303 Saint-louis 19 Bd Georges Bidault	DCE PAGE DE2 ECHELLE 1/100 OCTOBRE 2026

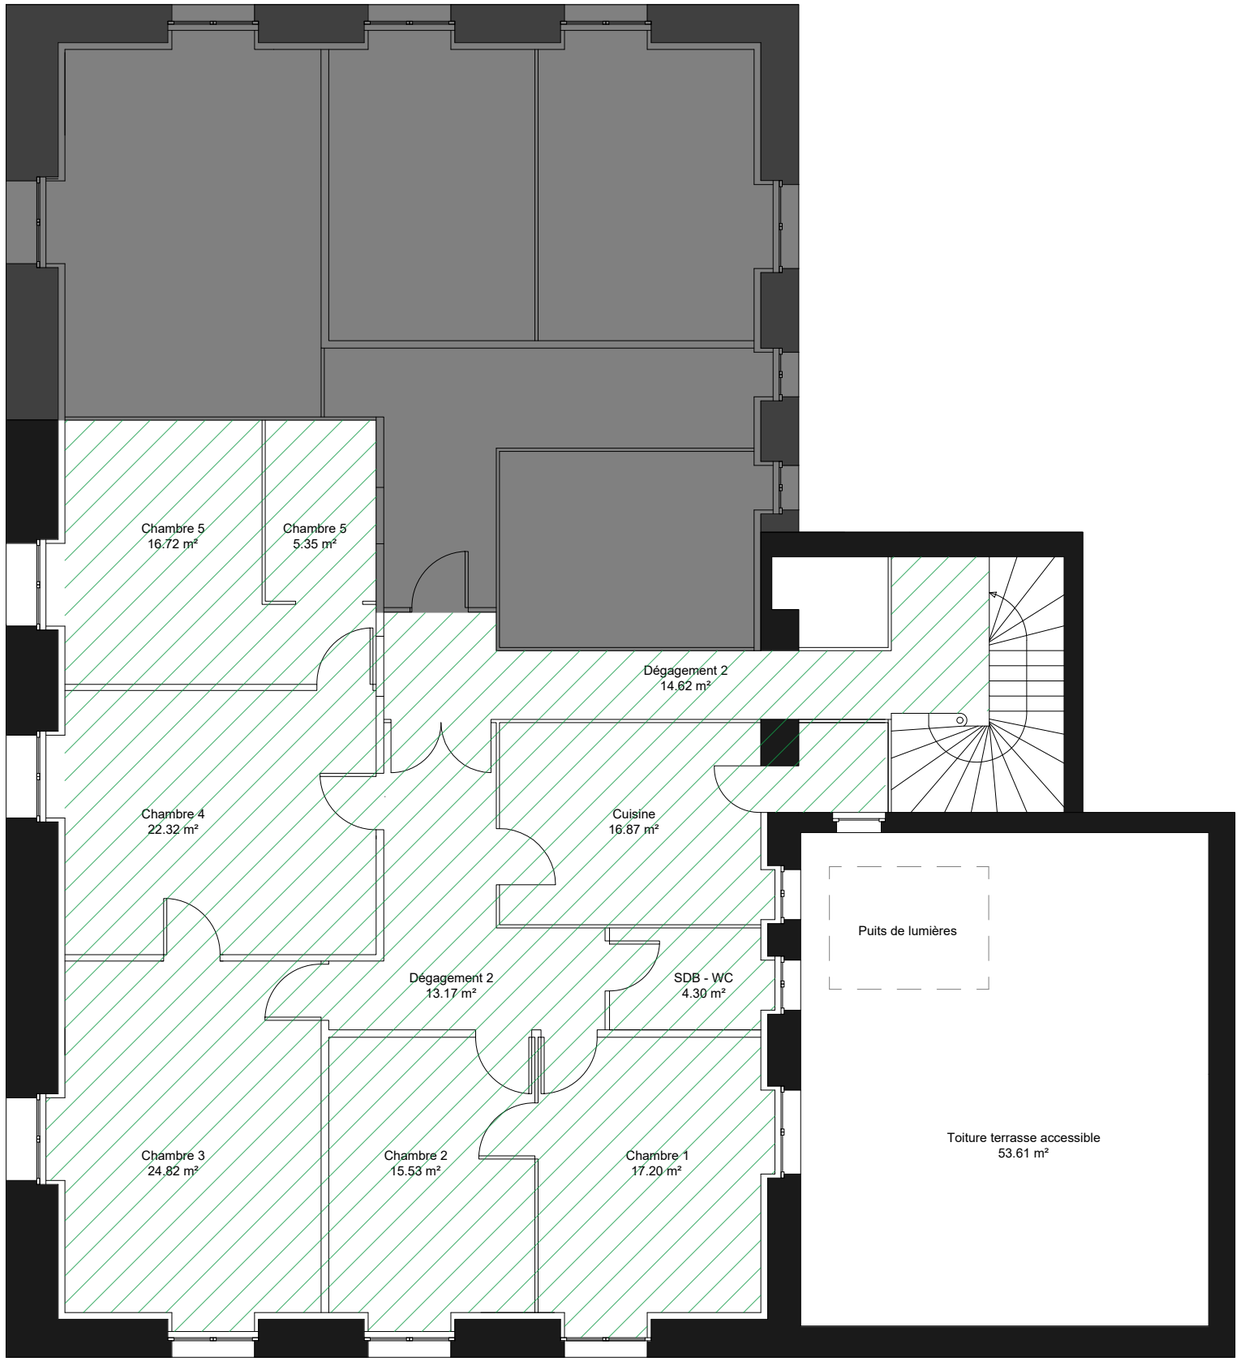

LEGENDE

Zone concernée par les travaux de désamiantage et déplombage
Se référer aux diagnostics amiante et plomb avant travaux joints au DCE pour l'identification et la localisation des matériaux concernés.

N

Maître d'oeuvre	Nom de la feuille	Maître d'ouvrage	
LBE INGENIERIE LBE ingénierie 101 bis avenue Eugène Delacroix 91210 DRAVEIL tel: 01 69 48 89 45 / fax: 01 69 48 91 44 arnaud.lanvin@lbei.fr	PLAN DESAMIANTAGE ET DEPLOMBAGE R+1	DOUANES & DROITS INDIRECTS DIRECTION INTERREGIONALE Douanes de Metz 98 Avenue de Bâle - 68303 Saint-louis 19 Bd Georges Bidault	DCE PAGE DE3 ECHELLE 1/100 OCTOBRE 2026