
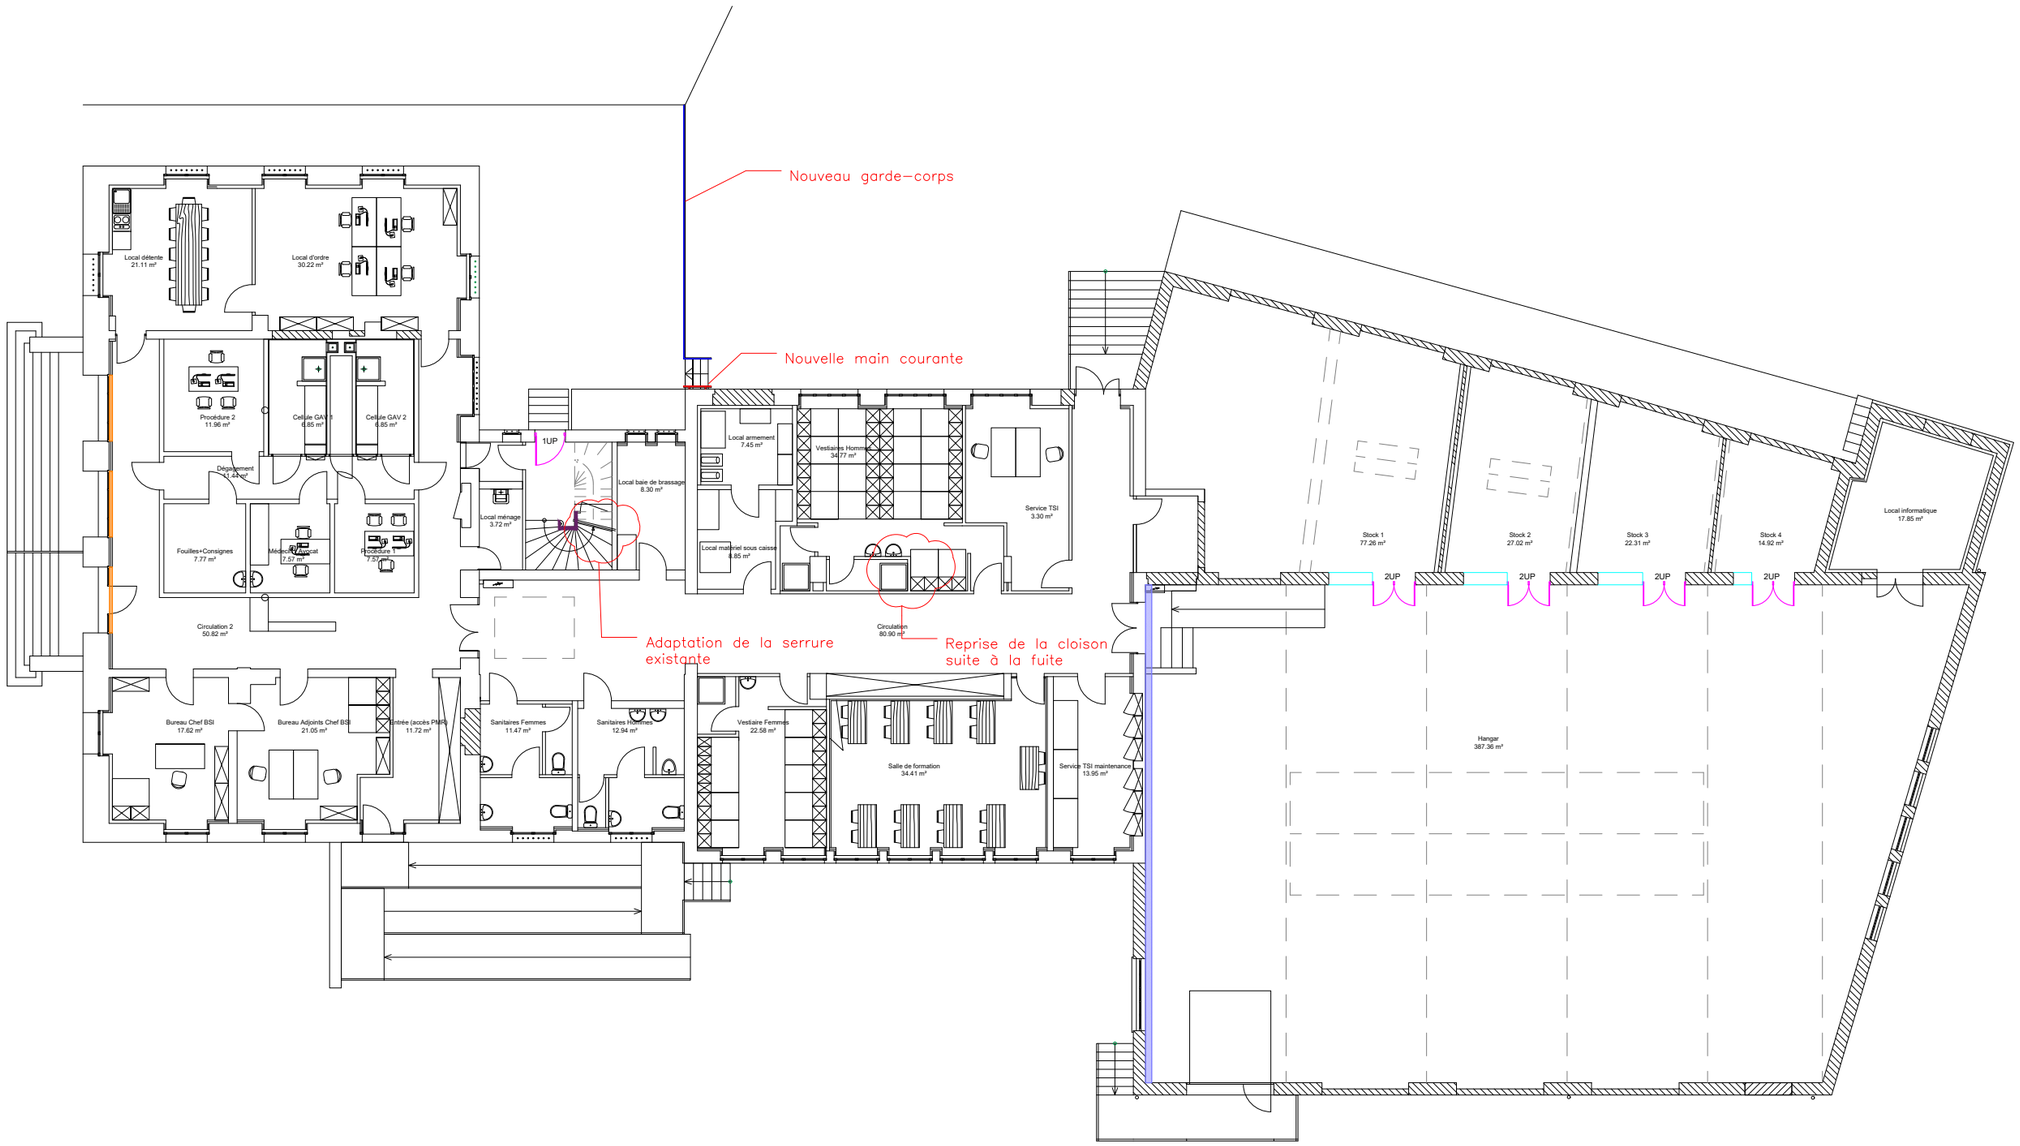



## LEGENDE

| | | |
|---|---|---|
| Nouvelle cloison en parpaings | Remplacement de la porte | Réfection de la main courant escalier |
| Doublage + isolant | Rideaux métalliques | |

N

| Maître d'oeuvre | Nom de la feuille | Maître d'ouvrage | |
|---|---|---|---|
| LBE ingénierie<br>101 bis avenue Eugène Delacroix 91210 DRAVEIL<br>tel: 01 69 48 89 45 / fax: 01 69 48 91 44<br>arnaud. lanvin@lbei.fr | PLAN AMENAGEMENT<br>RDC | DIRECTION INTERREGIONALE<br>Douanes de Metz<br>98 Avenue de Bâle - 68303 Saint-louis<br>19 Bd Georges Bidault | DCE<br>PAGE AM1<br>ECHELLE 1/200<br>OCTOBRE 2026 |

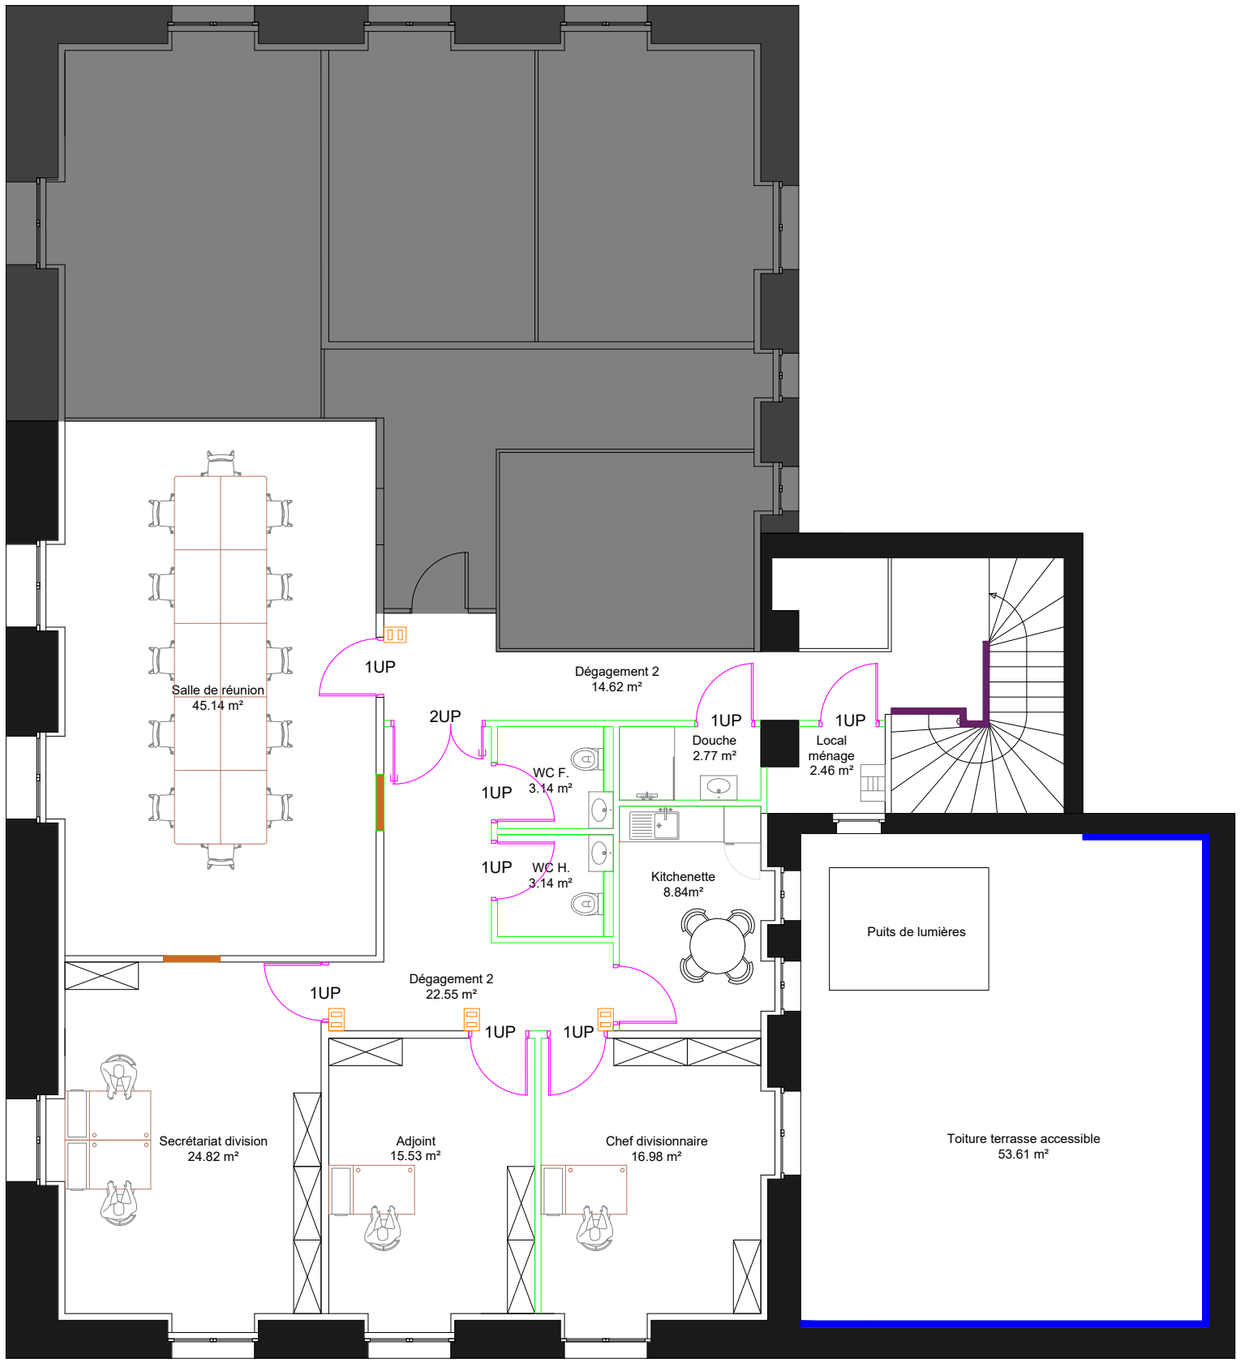


## LEGENDE

| | | | |
|---|---|---|---|
| Nouvelle cloison plâtre | Porte type 02 : Nouvelle porte tierce | Rebouchage passage portes existantes | Serrure à code mécanique intégrée à la poignée |
| Porte type 01 Nouvelle porte simple | Nouveau garde-corps | Réfection de la main courant escalier | |

N

**Maître d'oeuvre**

LBE ingénierie
101 bis avenue Eugène Delacroix 91210 DRAVEIL
tel: 01 69 48 89 45 / fax: 01 69 48 91 44
arnaud.lanvin@lbei.fr

**Nom de la feuille**

PLAN AMENAGEMENT
R+1

**Maître d'ouvrage**


DIRECTION INTERREGIONALE
Douanes de Metz
98 Avenue de Bâle - 68303 Saint-louis
19 Bd Georges Bidault

DCE

PAGE AM2

ECHELLE 1/100

OCTOBRE 2026

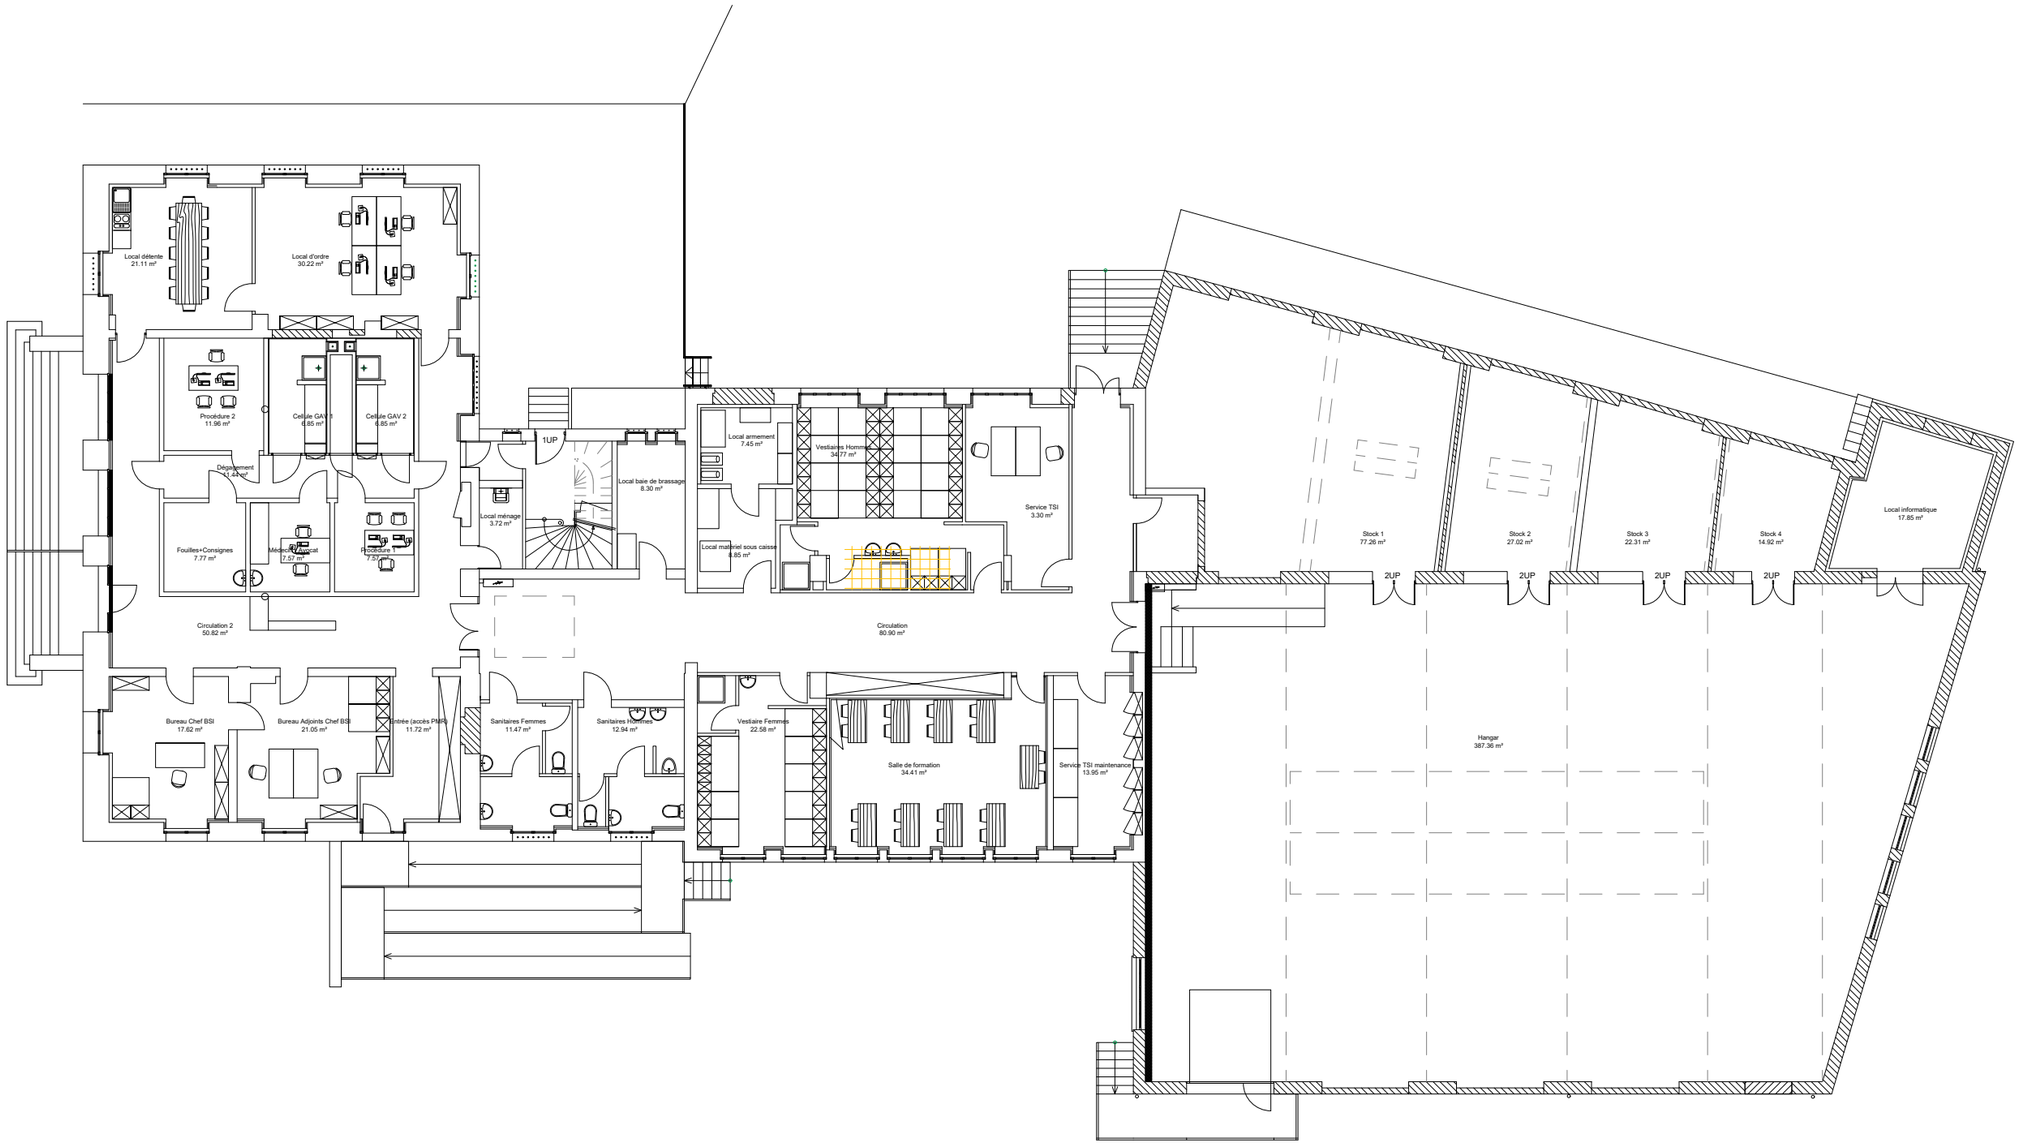



**LEGENDE**

Remplacement des dalles dégradées

N

| Maître d'oeuvre | Nom de la feuille | Maître d'ouvrage |
|---|---|---|
| LBE ingénierie<br>101 bis avenue Eugène Delacroix 91210 DRAVEIL<br>tel: 01 69 48 89 45 / fax: 01 69 48 91 44<br>arnaud. lanvin@lbei.fr | PLAN AMENAGEMENT<br>FAUX PLAFOND<br>RDC | DIRECTION INTERREGIONALE<br>Douanes de Metz<br>98 Avenue de Bâle - 68303 Saint-louis<br>19 Bd Georges Bidault |

| | |
|---|---|
| | DCE |
| PAGE | AM3 |
| ECHELLE | 1/200 |
| | OCTOBRE 2026 |

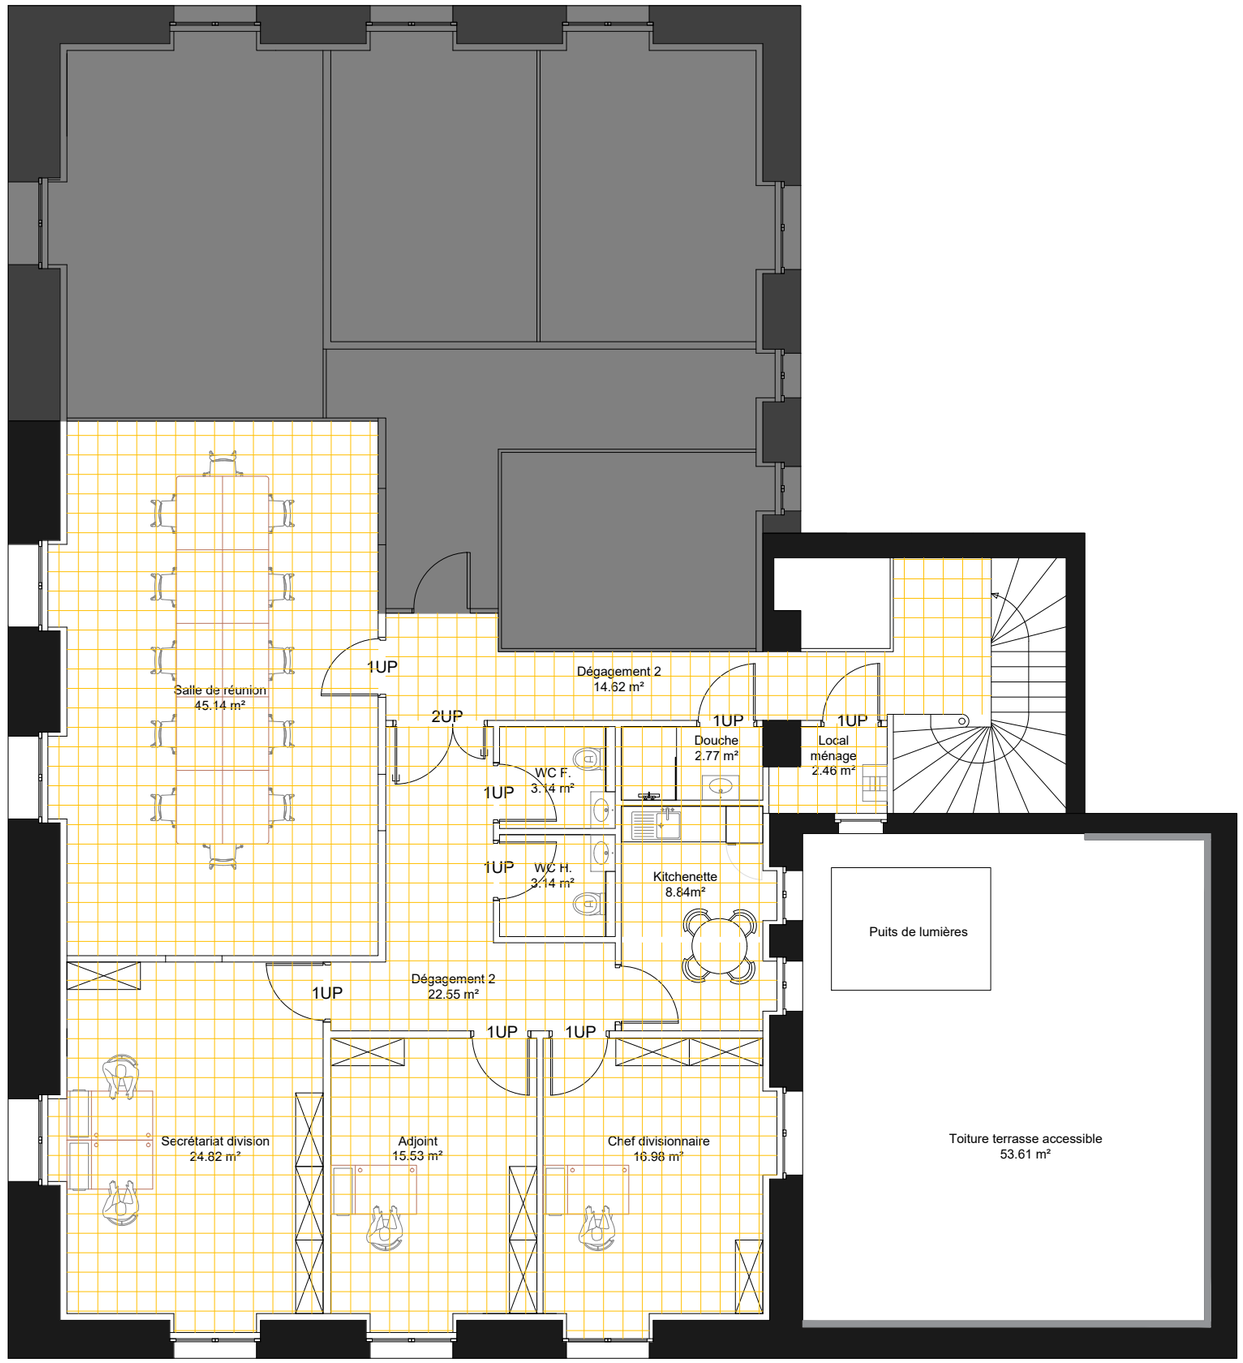



**LEGENDE**

Zone du projet

Nouveau faux plafond 600x600 mm y compris jouées

N

| Maître d'oeuvre | Nom de la feuille | Maître d'ouvrage | |
|---|---|---|---|
| LBE INGENIERIE<br>LBE ingénierie<br>101 bis avenue Eugène Delacroix 91210 DRAVEIL<br>tel: 01 69 48 89 45 / fax: 01 69 48 91 44<br>arnaud.lanvin@lbei.fr | PLAN AMENAGEMENT<br>FAUX PLAFOND<br>R+1 | DOUANES & DROITS INDIRECTS<br>DIRECTION INTERREGIONALE<br>Douanes de Metz<br>98 Avenue de Bâle - 68303 Saint-louis<br>19 Bd Georges Bidault | DCE<br>PAGE AM4<br>ECHELLE 1/100<br>OCTOBRE 2026 |

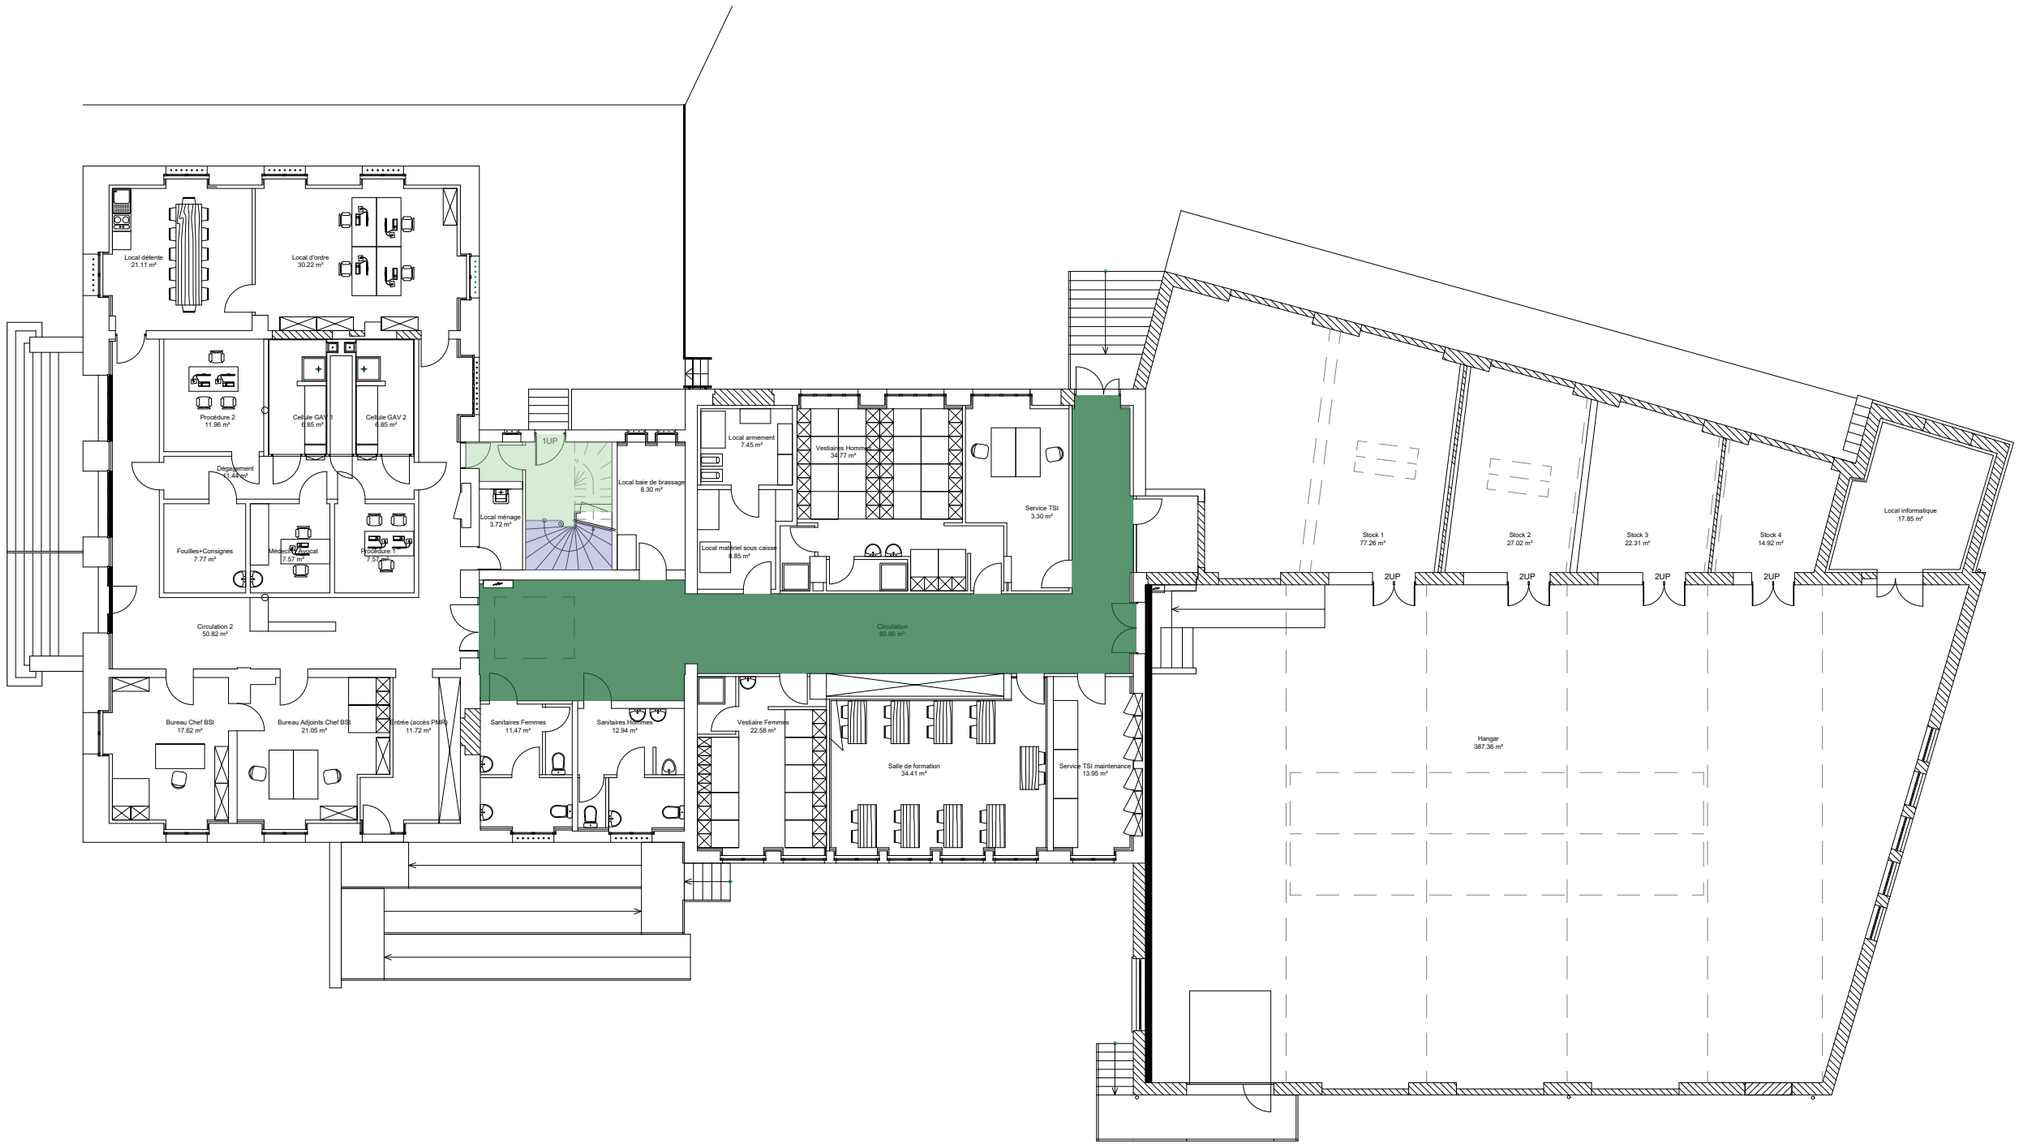


**LEGENDE**

- Reprise des joints soudés du sol existant
- Réfection du revêtement de sol de l'escalier et de la main courante
- Nouveau revêtement de sol souple PVC, ragréage, barre de seuil et plinthes (identiques à l'existant)

N

| Maître d'oeuvre | Nom de la feuille | Maître d'ouvrage | |
|---|---|---|---|
| LBE INGENIERIE<br>LBE ingénierie<br>101 bis avenue Eugène Delacroix 91210 DRAVEIL<br>tel: 01 69 48 89 45 / fax: 01 69 48 91 44<br>arnaud. lanvin@lbei.fr | PLAN AMENAGEMENT<br>REPERAGE SOL<br>RDC | DOUANES & DROITS INDIRECTS<br>DIRECTION INTERREGIONALE<br>Douanes de Metz<br>98 Avenue de Bâle - 68303 Saint-louis<br>19 Bd Georges Bidault | DCE<br>PAGE AM5<br>ECHELLE 1/200<br>OCTOBRE 2026 |





**LEGENDE**

- Zone du projet
- Réfection du parquet existant
- Nouveau revêtement de sol carrelage
- Nouveau revêtement de sol souple PVC, ragréage et barre de seuil
- Réfection du revêtement de sol de l'escalier et de la main courante

N

| Maître d'oeuvre | Nom de la feuille | Maître d'ouvrage | |
|---|---|---|---|
| LBE INGENIERIE<br>LBE ingénierie<br>101 bis avenue Eugène Delacroix 91210 DRAVEIL<br>tel: 01 69 48 89 45 / fax: 01 69 48 91 44<br>arnaud.lanvin@lbei.fr | PLAN AMENAGEMENT<br>REPERAGE SOL<br>R+1 | DOUANES & DROITS INDIRECTS<br>DIRECTION INTERREGIONALE<br>Douanes de Metz<br>98 Avenue de Bâle - 68303 Saint-louis<br>19 Bd Georges Bidault | DCE<br>PAGE AM6<br>ECHELLE 1/100<br>OCTOBRE 2026 |

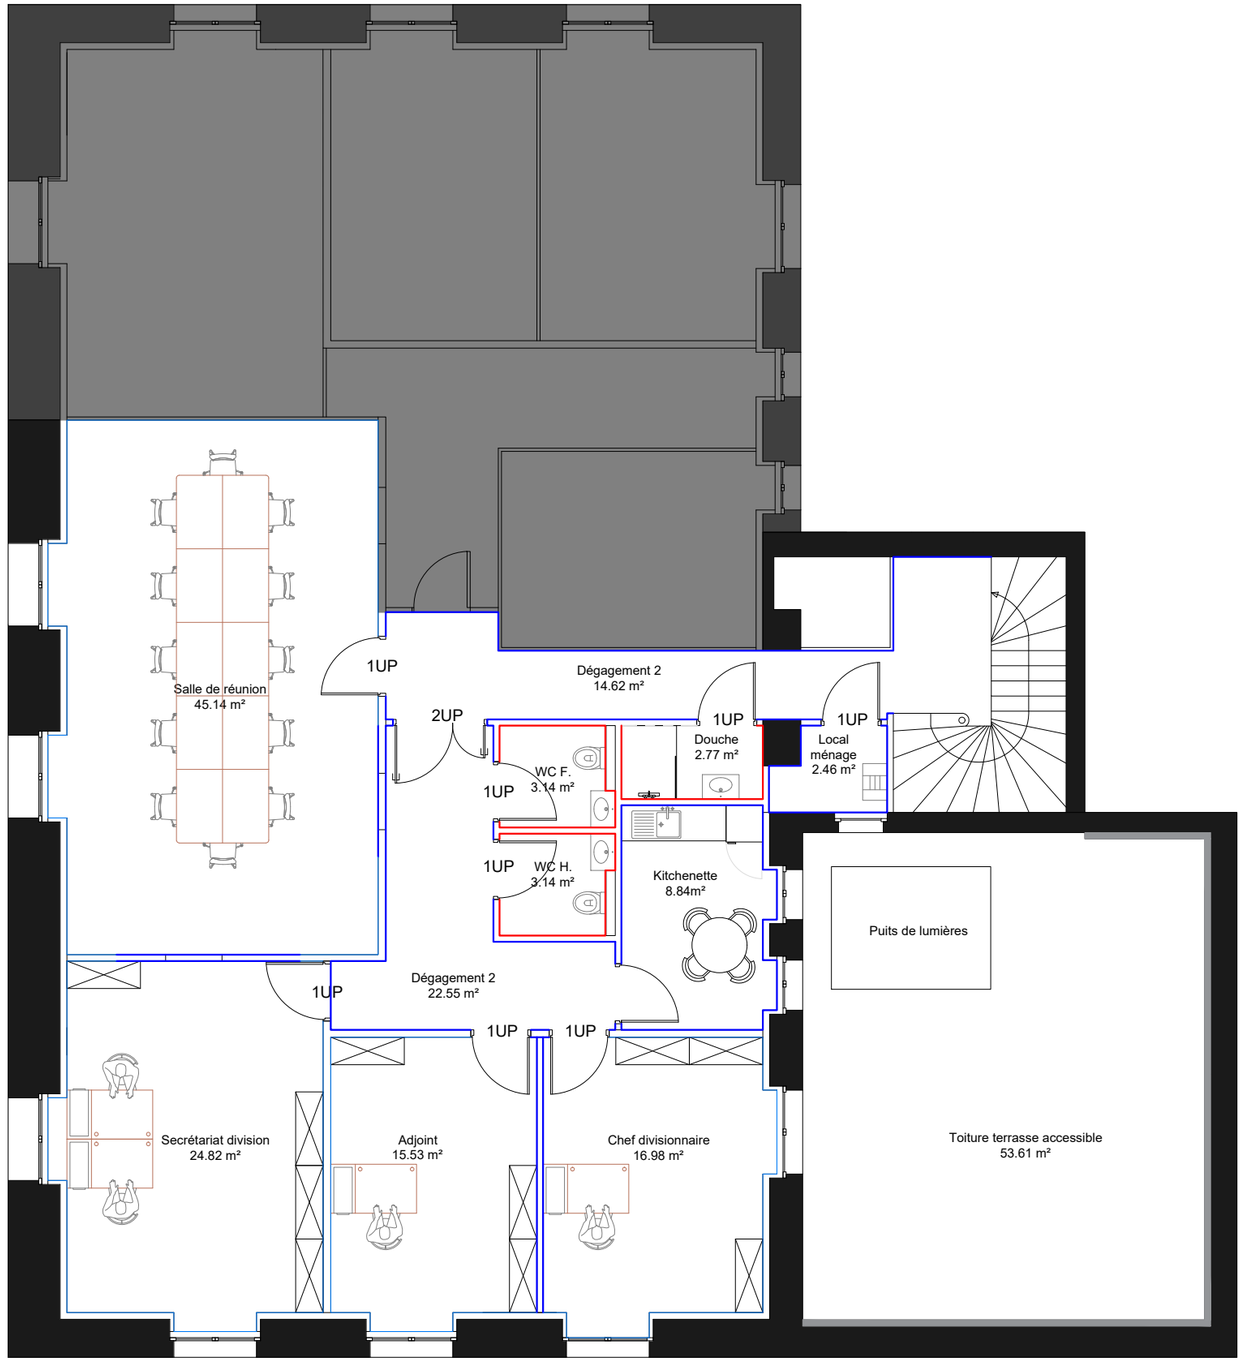



**LEGENDE**

- Zone du projet
- Nouvelles plinthes droites en carrelage
- Nouvelles plinthes identiques à l'existant
- Remplacement à l'identique des plinthes existantes dégradées

N

| Maître d'oeuvre | Nom de la feuille | Maître d'ouvrage | |
|---|---|---|---|
| LBE INGENIERIE<br>LBE ingénierie<br>101 bis avenue Eugène Delacroix 91210 DRAVEIL<br>tel: 01 69 48 89 45 / fax: 01 69 48 91 44<br>arnaud.lanvin@lbei.fr | PLAN AMENAGEMENT<br>PLINTHES<br>R+1 | DOUANES & DROITS INDIRECTS<br>DIRECTION INTERREGIONALE<br>Douanes de Metz<br>98 Avenue de Bâle - 68303 Saint-louis<br>19 Bd Georges Bidault | DCE<br>PAGE AM7<br>ECHELLE 1/100<br>OCTOBRE 2026 |

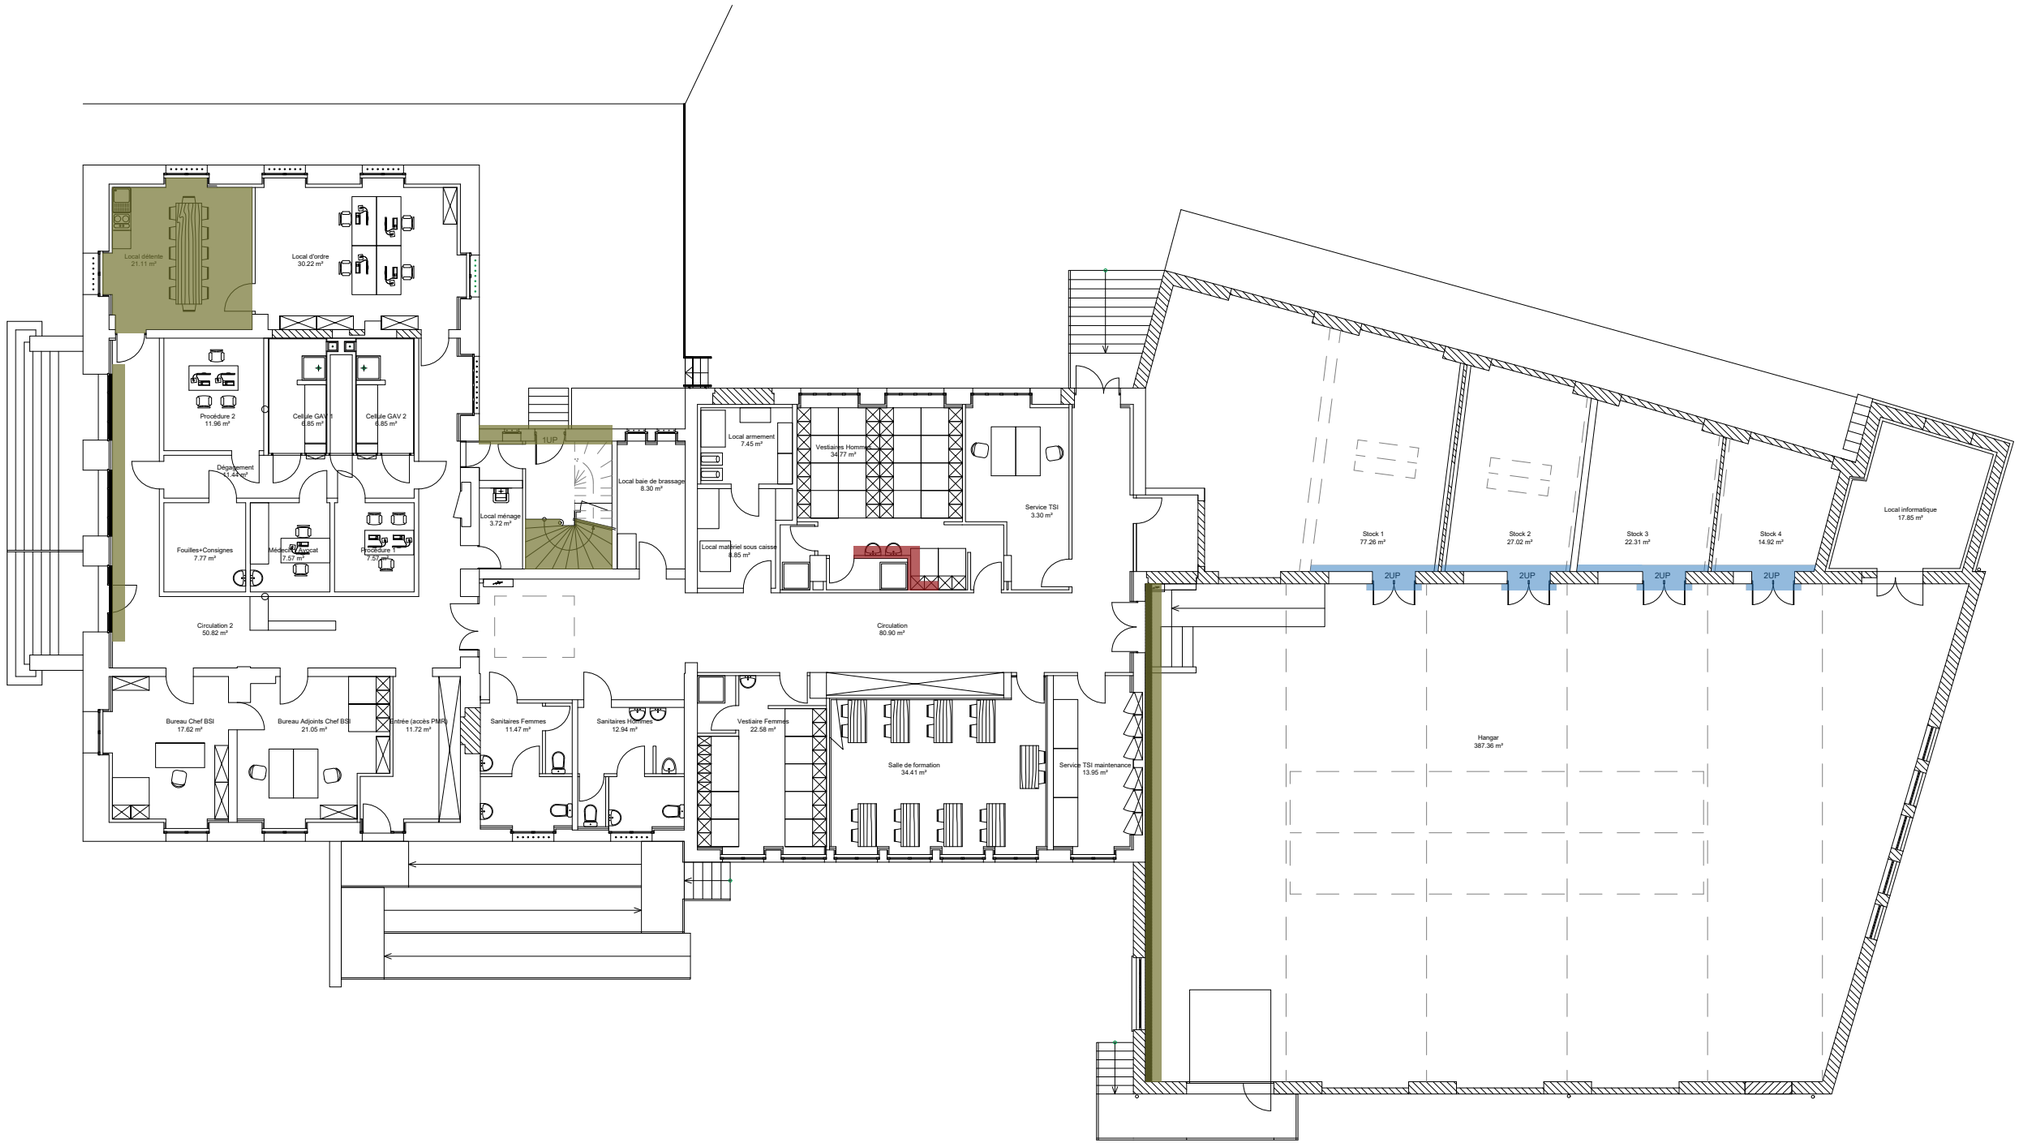


**LEGENDE**

- Mise en peinture des murs, cloisons, poteaux, éléments en bois, placo, jouées, habillages, et de la cage de l'escalier
- Enduit+remise en peinture
- Reprise du mur suite à la fuite+remise en peinture

N


| Maître d'oeuvre | Nom de la feuille | Maître d'ouvrage |
|---|---|---|
| LBE ingénierie<br>101 bis avenue Eugène Delacroix 91210 DRAVEIL<br>tel: 01 69 48 89 45 / fax: 01 69 48 91 44<br>arnaud. lanvin@lbei.fr | PLAN AMENAGEMENT<br>PEINTURE<br>RDC | DIRECTION INTERREGIONALE<br>Douanes de Metz<br>98 Avenue de Bâle - 68303 Saint-louis<br>19 Bd Georges Bidault |

DCE

PAGE AM8

ECHELLE 1/200

OCTOBRE 2026

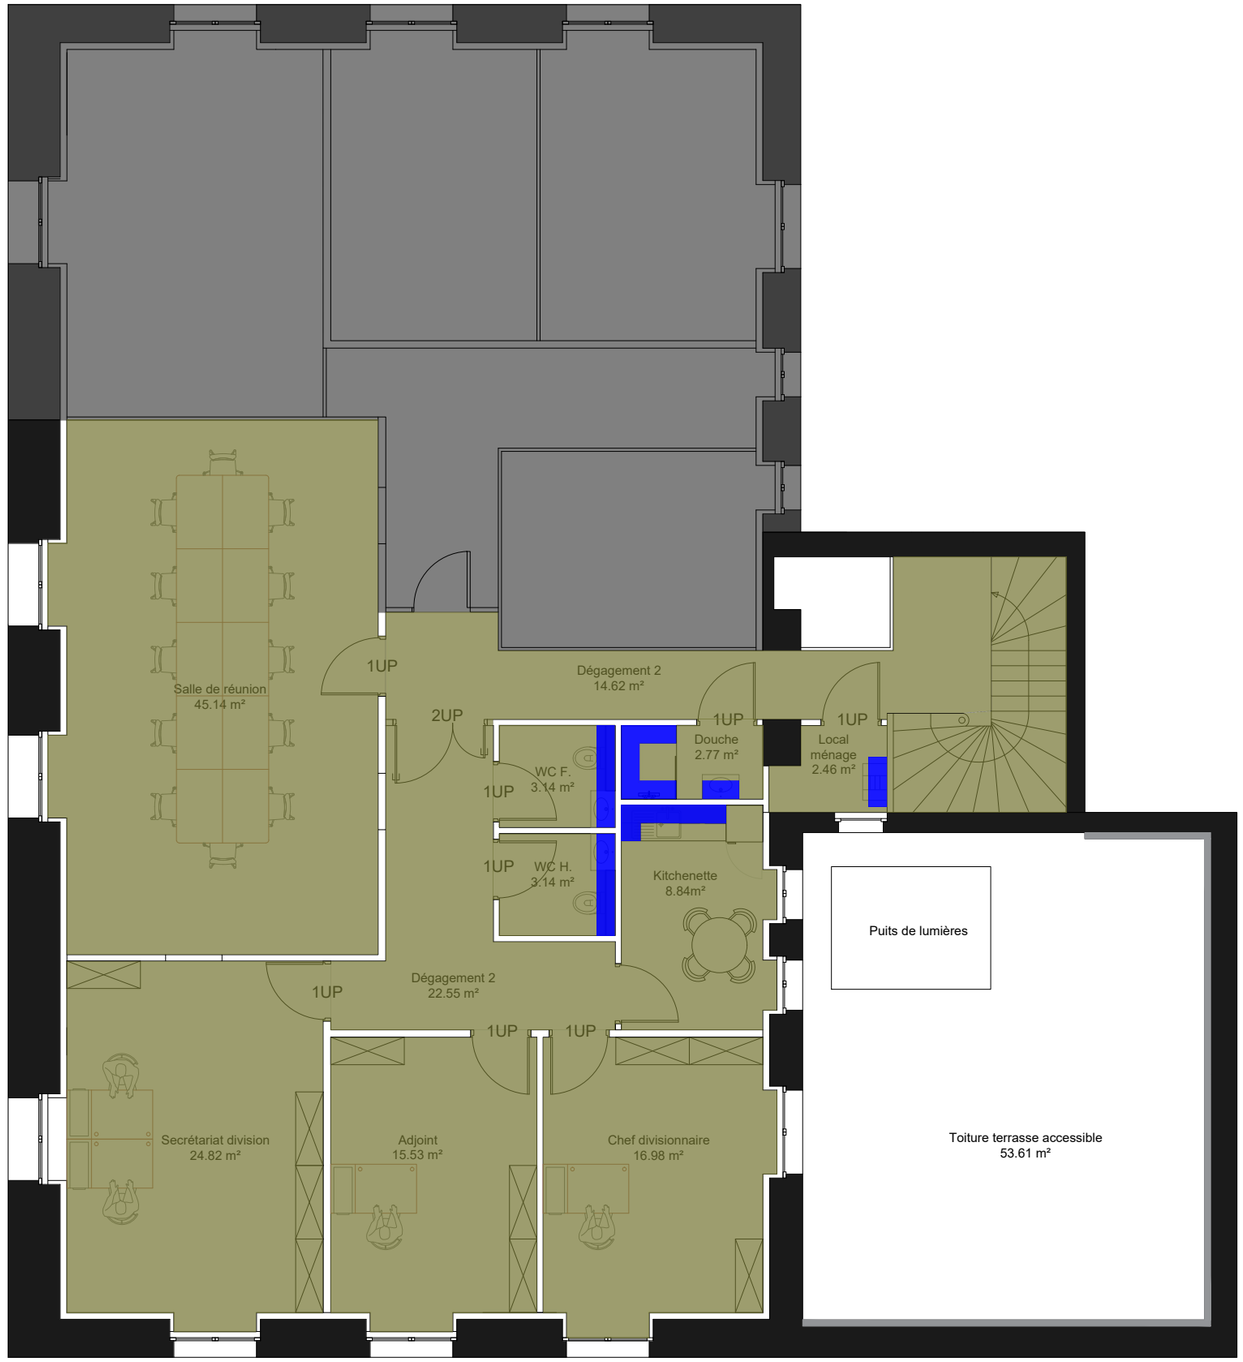


**LEGENDE**

- Zone du projet
- Mise en peinture des murs, cloisons, poteaux, éléments en bois, placo, jouées, habillages, et de la cage de l'escalier
- Faïence

N

| Maître d'oeuvre | Nom de la feuille | Maître d'ouvrage | |
|---|---|---|---|
| LBE ingénierie<br>101 bis avenue Eugène Delacroix 91210 DRAVEIL<br>tel: 01 69 48 89 45 / fax: 01 69 48 91 44<br>arnaud.lanvin@lbei.fr | PLAN AMENAGEMENT<br>PEINTURE<br>R+1 | DIRECTION INTERREGIONALE<br>Douanes de Metz<br>98 Avenue de Bâle - 68303 Saint-louis<br>19 Bd Georges Bidault | DCE<br>PAGE AM9<br>ECHELLE 1/100<br>OCTOBRE 2026 |