
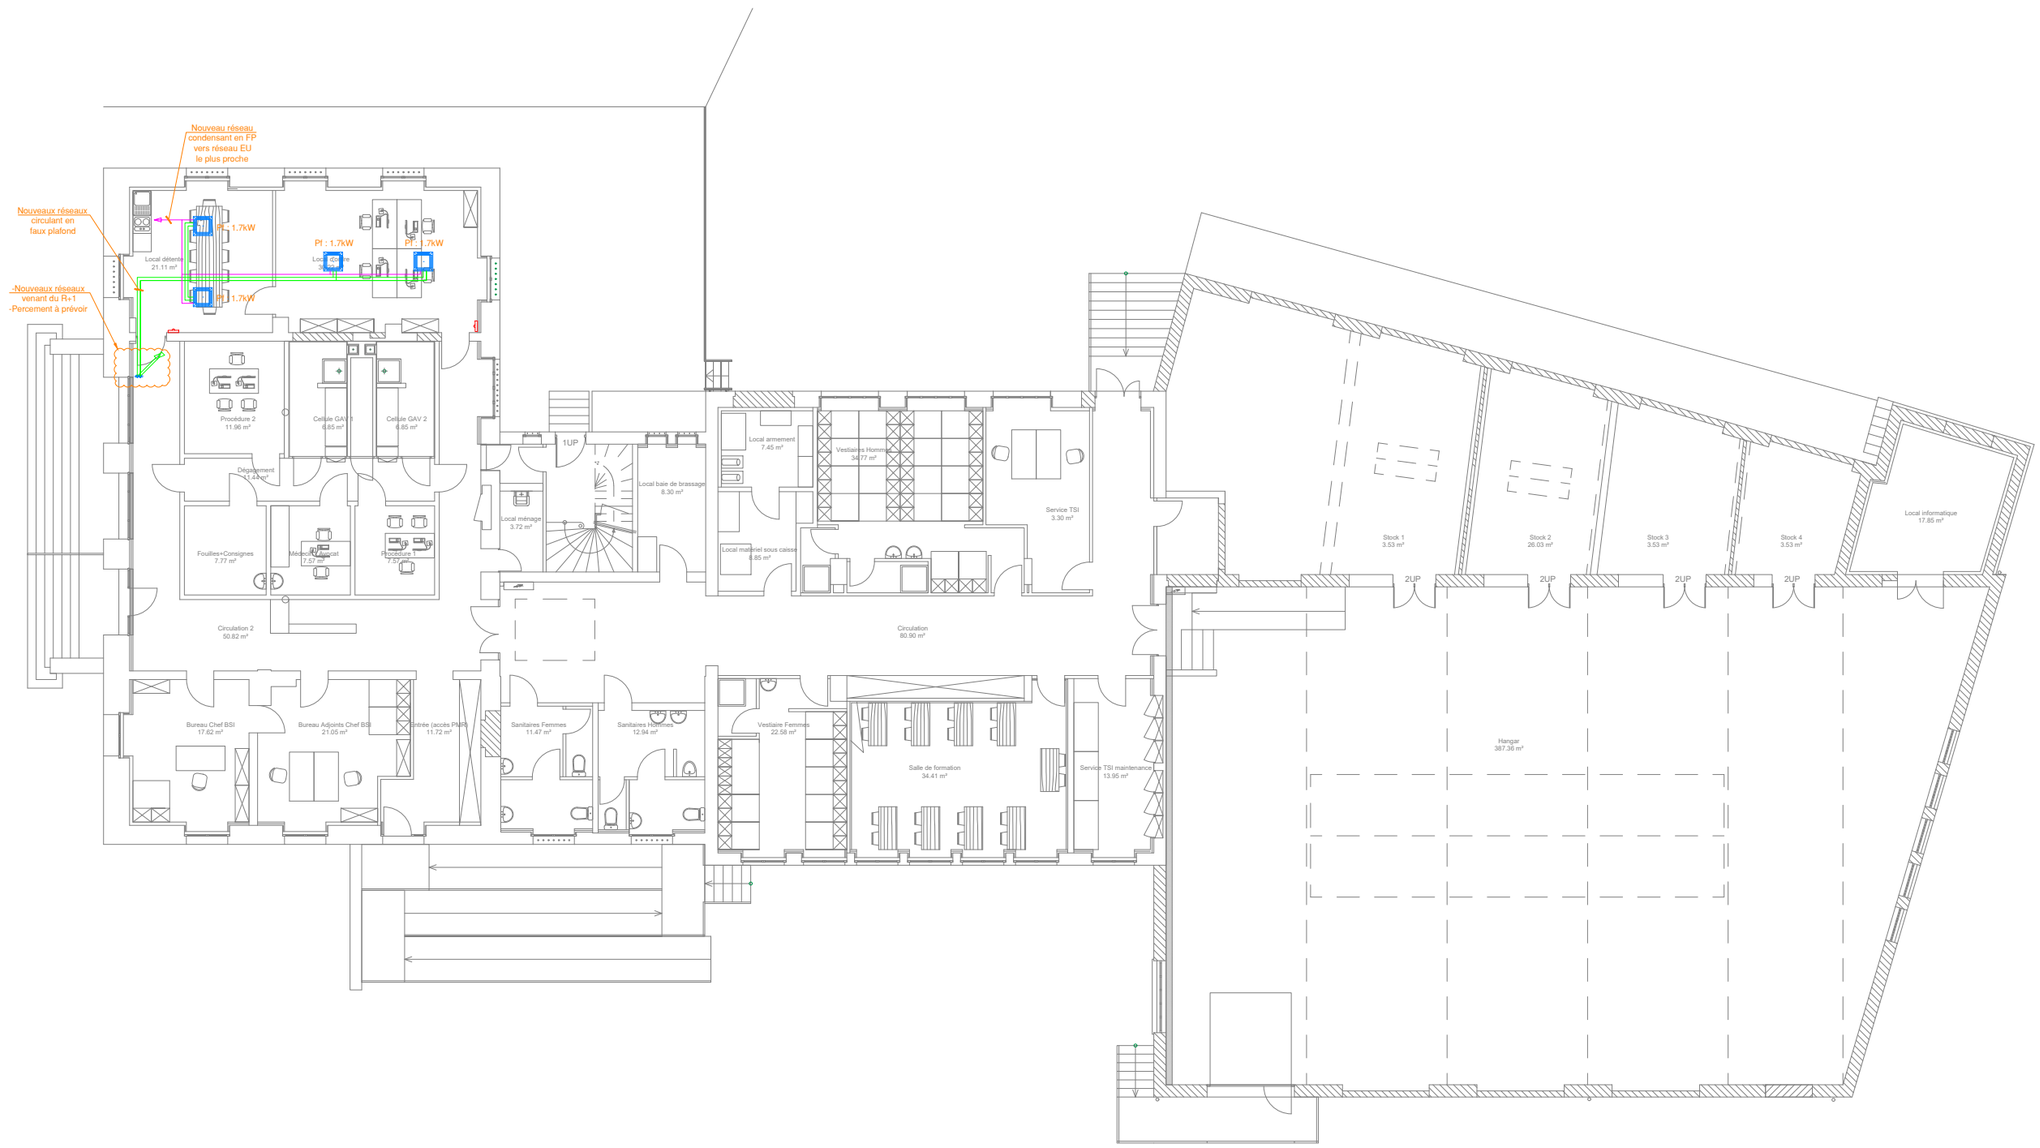


LÉGENDE

- Réseau frigorifique calorifugé
- Réseau condensats
- Commande unité
- Unité plafonnière
- Unité extérieure

N

Maître d'oeuvre	Nom de la feuille	Maître d'ouvrage	
LBE INGENIERIE LBE ingénierie 101 bis avenue Eugène Delacroix 91210 DRAVEIL tel: 01 69 48 89 45 / fax: 01 69 48 91 44 arnaud. lanvin@lbei.fr	PLAN CHAUFFAGE / CLIMATISATION RDC	DOUANES & DROITS INDIRECTS DIRECTION INTERREGIONALE Douanes de Metz 98 Avenue de Bâle - 68303 Saint-louis 19 Bd Georges Bidault	DCE PAGE CH1 ECHELLE 1/200 OCTOBRE 2026

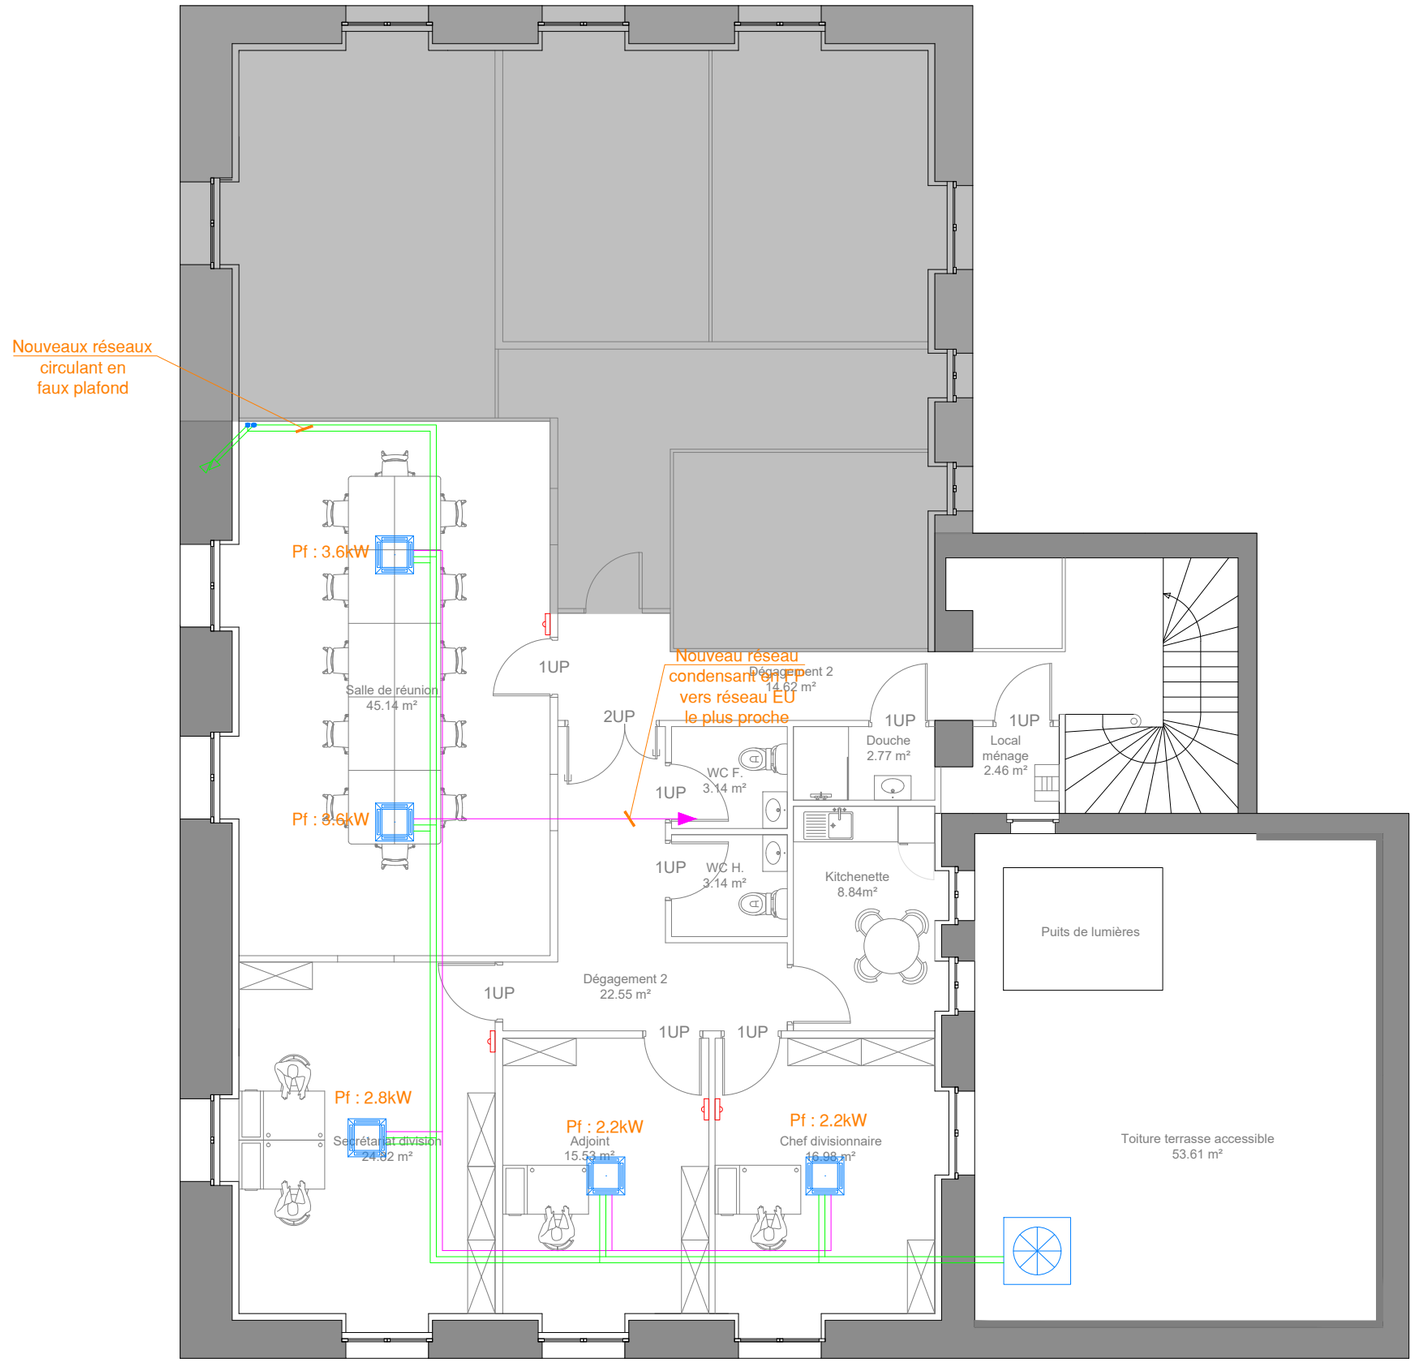

LÉGENDE

- Réseau frigorifique calorifugé
- Réseau condensats
- Commande unité
- Unité plafonnière
- Unité extérieure

N

Maître d'oeuvre	Nom de la feuille	Maître d'ouvrage	
LBE INGENIERIE LBE ingénierie 101 bis avenue Eugène Delacroix 91210 DRAVEIL tel: 01 69 48 89 45 / fax: 01 69 48 91 44 arnaud. lanvin@lbei.fr	PLAN CHAUFFAGE / CLIMATISATION R+1	DOUANES & DROITS INDIRECTS DIRECTION INTERREGIONALE Douanes de Metz 98 Avenue de Bâle - 68303 Saint-louis 19 Bd Georges Bidault	DCE PAGE CH2 ECHELLE 1/100 OCTOBRE 2026