
| LEGENDE | |
|---|---|
| | Bouton poussoir sur variateur |
| | Prise de service 10/16 A 2P+T |
| | Interrupteur détecteur autonome, détection infrarouge 360 ° |
| | Luminaire LED encastré type AV33D de chez REVOLUM ou équivalent, 3000K, 27W, 3300lm, DALI, RG0, UGR<16, L80B10 61 000h |
| | Downlight LED REV13 de chez REVOLUM ou équivalent, 3000K, 14W, 1317lm, Ø140mm, UGR<19, IRC>80 |
| | Spot LED SMOOTH, LUMIPARTS ou équivalent, 6W, IP65, 3000K, 550lm, Classe III, 50 000h, IRC>80 |
| | Applique type 4004 marque TROMILUX, 3000K, 7.1W, 1300lm, L90B50, IP20, IK03, IRC>90, 50000h |
| S | Bloc d'évacuation 45lm, 1H, type : SATI |
| | Poste travail n°1 :<br>2 PC normales, 3 PC détrompées, 1 RJ45 6A |
| | Poste travail n°2 : en plafond<br>2 PCN, 1RJ45 6A |
| | Goulotte pour poste de travail, type GBD, marque Hager |
| | Alimentation en attente (sortie de câbles) |
| | Tableau de distribution courant fort |
| | Contrôle d'accès par digicode |
| | Baie VDI EXISTANTE |
| | Sirène détection incendie |
| | Déclencheur manuel |
| | Flash lumineux |
| | Centrale incendie existante |
| S | Bloc d'évacuation 45lm, 1H, type : SATI |

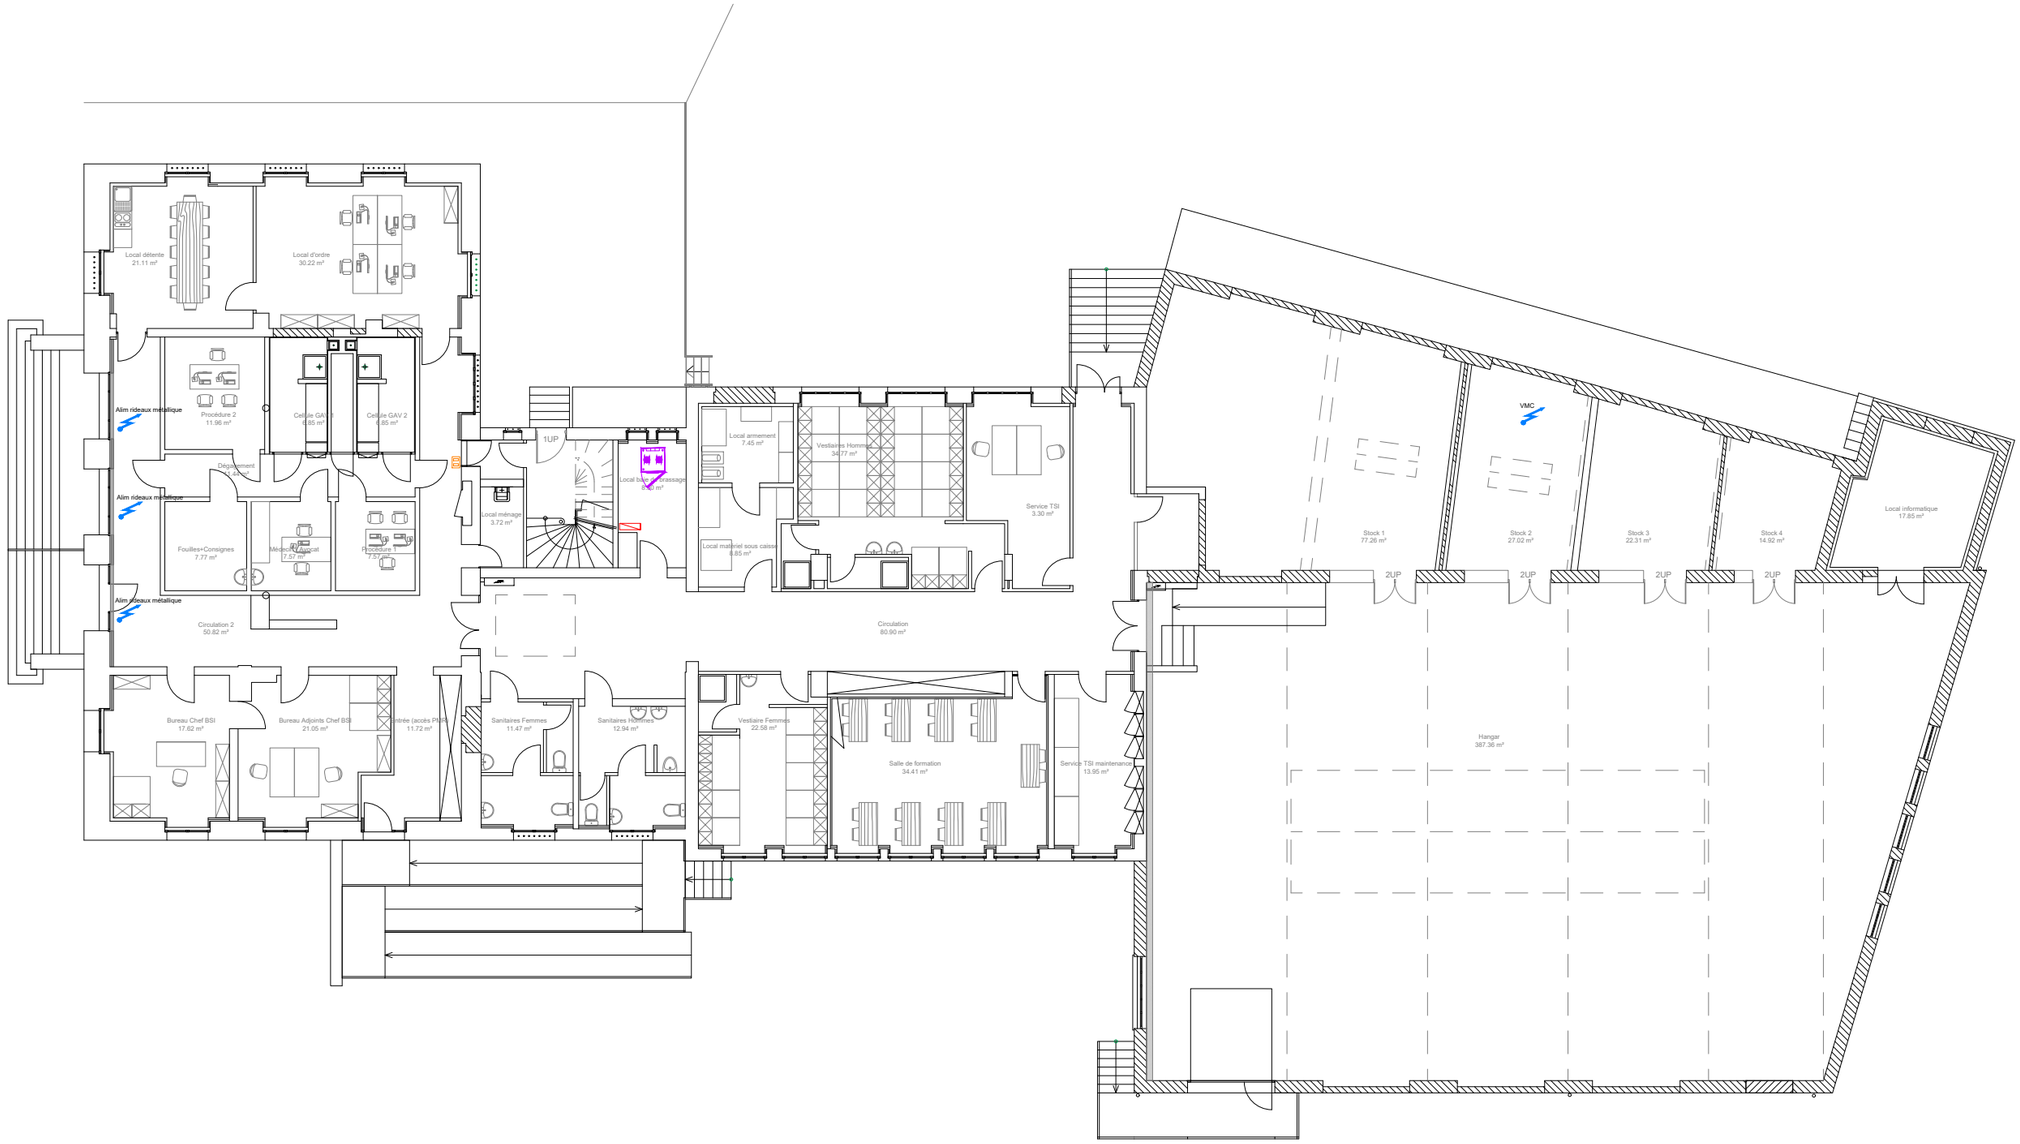


N

| Maître d'oeuvre | Nom de la feuille | Maître d'ouvrage | |
|---|---|---|---|
| LBE INGENIERIE<br>LBE ingénierie<br>101 bis avenue Eugène Delacroix 91210 DRAVEIL<br>tel: 01 69 48 89 45 / fax: 01 69 48 91 44<br>arnaud. lanvin@lbei.fr | PLAN ELECTRICITE<br>RDC | DOUANES & DROITS INDIRECTS<br>DIRECTION INTERREGIONALE<br>Douanes de Metz<br>98 Avenue de Bâle - 68303 Saint-louis<br>19 Bd Georges Bidault | DCE<br>PAGE EL1<br>ECHELLE 1/200<br>OCTOBRE 2026 |

| LEGENDE | |
|---|---|
| | Bouton poussoir sur variateur |
| | Prise de service 10/16 A 2P+T |
| | Interrupteur détecteur autonome, détection infrarouge 360 ° |
| | Luminaire LED encastré type AV33D de chez REVOLUM ou équivalent, 3000K, 27W, 3300lm, DALI, RG0, UGR<16, L80B10 61 000h |
| | Downlight LED REV13 de chez REVOLUM ou équivalent, 3000K, 14W, 1317lm, Ø140mm, UGR<19, IRC>80 |
| | Spot LED SMOOTH, LUMIPARTS ou équivalent, 6W, IP65, 3000K, 550lm, Classe III, 50 000h, IRC>80 |
| | Applique type 4004 marque TROMILUX, 3000K, 7.1W, 1300lm, L90B50, IP20, IK03, IRC>90, 50000h |
| S | Bloc d'évacuation 45lm, 1H, type : SATI |
| | Poste travail n°1 :<br>2 PC normales, 3 PC détrompées, 1 RJ45 6A |
| | Poste travail n°2 : en plafond<br>2 PCN, 1RJ45 6A |
| | Goulotte pour poste de travail, type GBD, marque Hager |
| | Alimentation en attente (sortie de câbles) |
| | Tableau de distribution courant fort |
| | Contrôle d'accès par digicode |
| | Baie VDI EXISTANTE |
| | Sirène détection incendie |
| | Déclencheur manuel |
| | Flash lumineux |
| | Centrale incendie existante |
| S | Bloc d'évacuation 45lm, 1H, type : SATI |




N

| Maître d'oeuvre | Nom de la feuille | Maître d'ouvrage | |
|---|---|---|---|
| LBE INGENIERIE<br>LBE ingénierie<br>101 bis avenue Eugène Delacroix 91210 DRAVEIL<br>tel: 01 69 48 89 45 / fax: 01 69 48 91 44<br>arnaud. lanvin@lbei.fr | PLAN ELECTRICITE<br>R+1 | DOUANES & DROITS INDIRECTS<br>DIRECTION INTERREGIONALE<br>Douanes de Metz<br>98 Avenue de Bâle - 68303 Saint-louis<br>19 Bd Georges Bidault | DCE<br>PAGE EL2<br>ECHELLE 1/100<br>OCTOBRE 2026 |