
SARL **EXP-ART** Architecture - Stéphane GAUDIN Architecte DPLG - 16 COURS SEXTIUS 13100 AIX-EN-PROVENCE - T. 06 07 49 49 93 - Mail : contact@exp-art-architecture.com

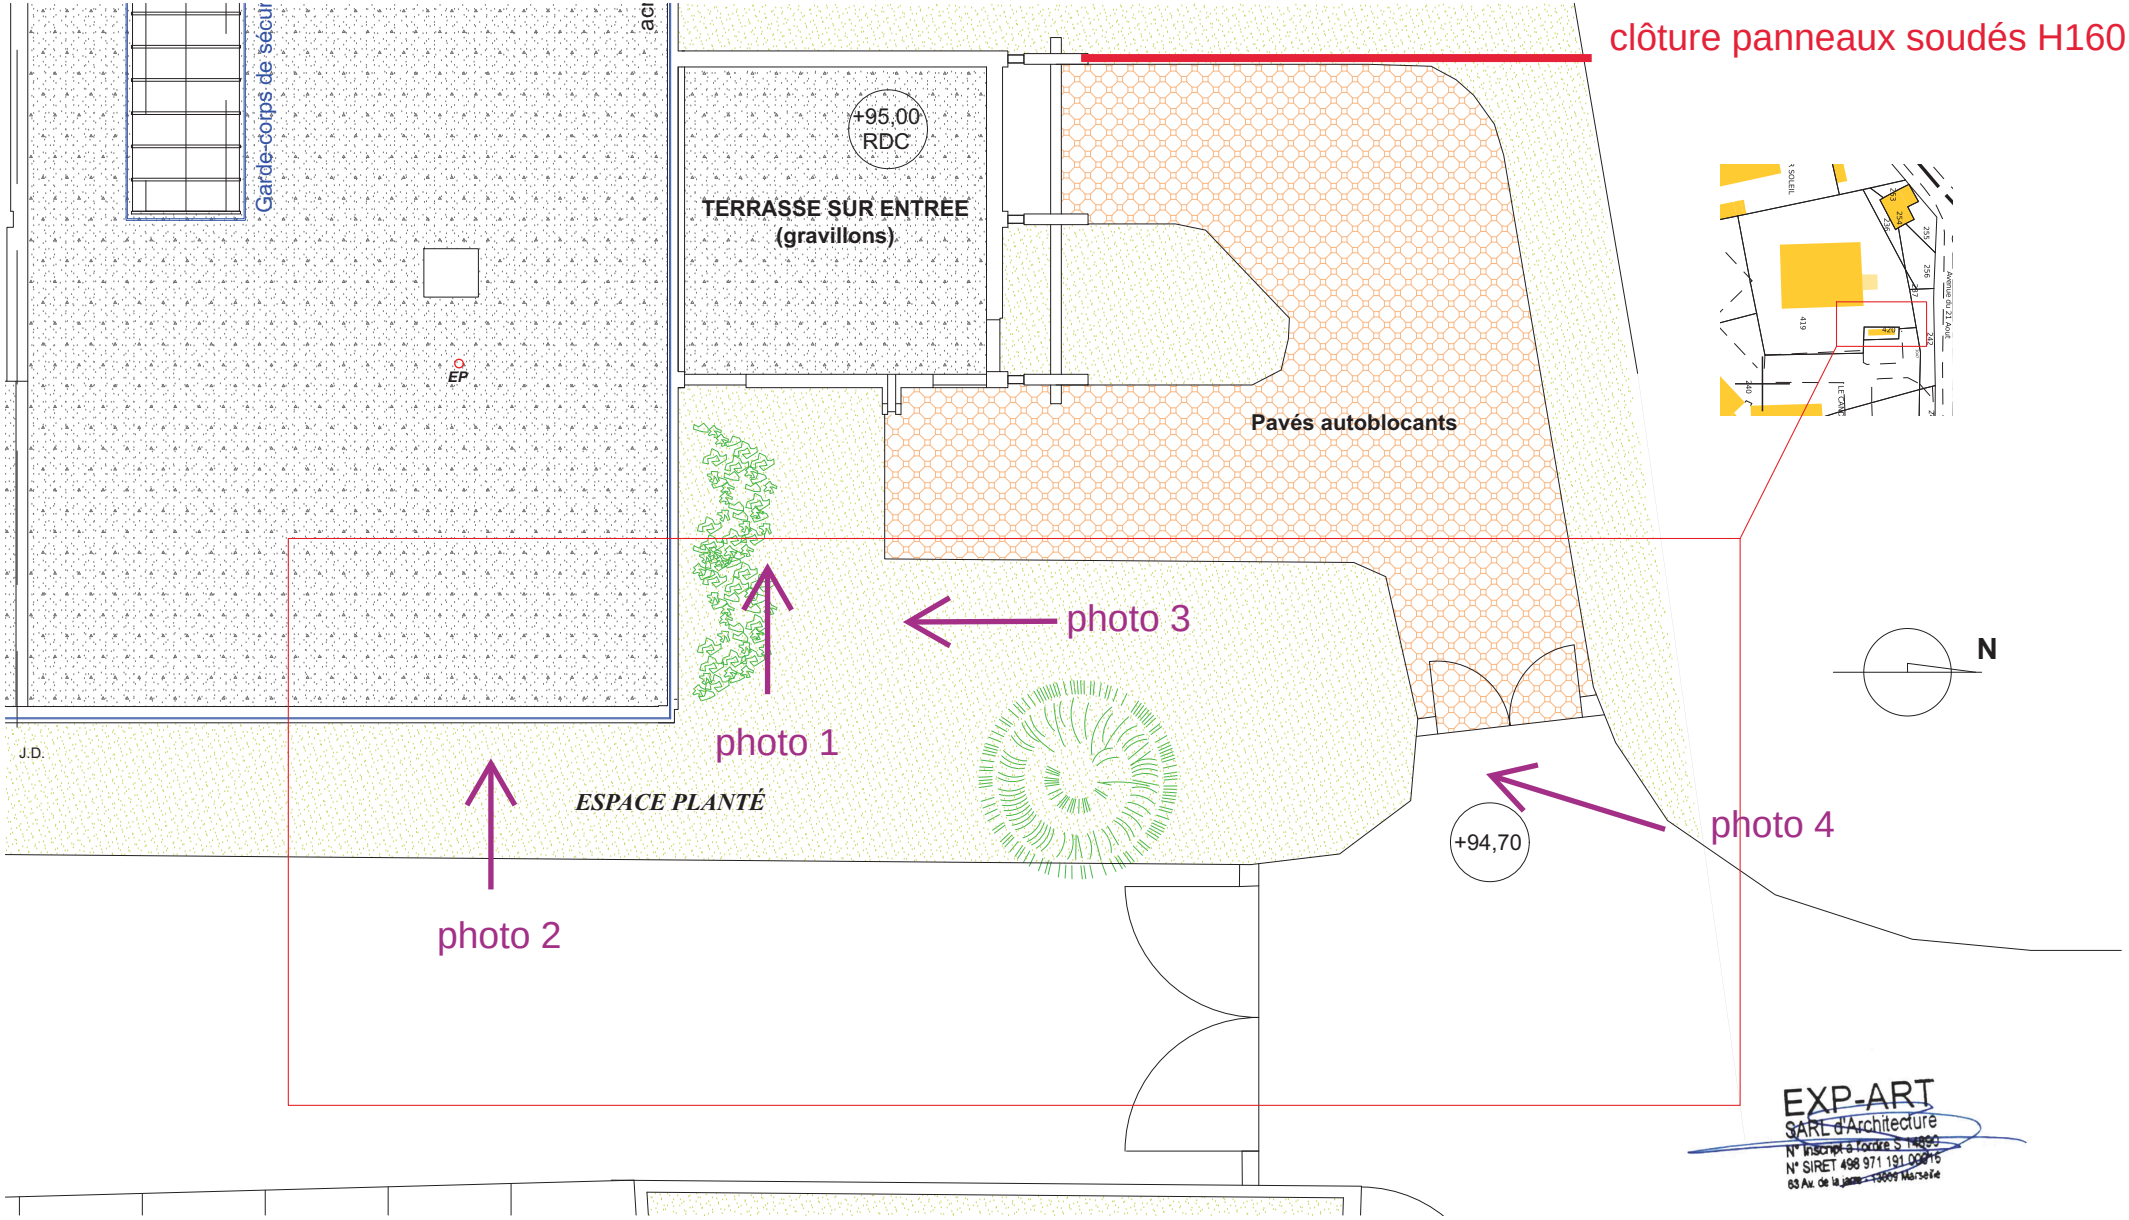

Demande d'autorisation de construire, d'aménager ou de modifier un établissement recevant du public (ERP)

Aménagement d'un espace CAF - SITE D'AUBAGNE "LES TOURTELLES" 1047 Av. du 21 Août 1944, 13400 Aubagne

Maître d'ouvtage : CAISSE PRIMAIRE CENTRALE D'ASSURANCE MALADIE Bouches du Rhône
56 Rue Joseph Aiguier 13297 Marseille Cedex 09

l'Assurance Maladie

Plan de masse des existants		**AT 09.3**
1:100	25 06 2026	