DATE	MODIFICATIONS	INDICE
24.07.26	PHASE PRO–DCE	0

MAITRISE D'OUVRAGE

CNMSS
247 Avenue Jacques Cartier
83090 Toulon Cedex 9

ENTREPRISE CONCEPTION/REALISATION

ARTELIA INDUSTRIE

CHEF DE PROJET:
JL. DESCHAMPS

36, AVenue josé Nobre
13500 MARTIGUES
TEL : 04.42.81.63.01
FAX : 04.42.81.89.11

O.P.C. / C.S.P.S.

SYNTHESE

BUREAU de CONTROLE


GESTION QUALITE

APPROBATION :

PLAN DE CHEMINEMENT
BATIMENT BLEU / BRUN
MISE EN CONFORMITE DES INSTALLATIONS ELECTRQUES ET DESENFUMAGE DU BATIMENT BRUN

Numero	Indice	Emetteur	Niveau	Zone	Echelle	Date création
MTL039–ELE–0600	0	–	–	–	/	13.04.26

Niveau -2 bâtiment bleu

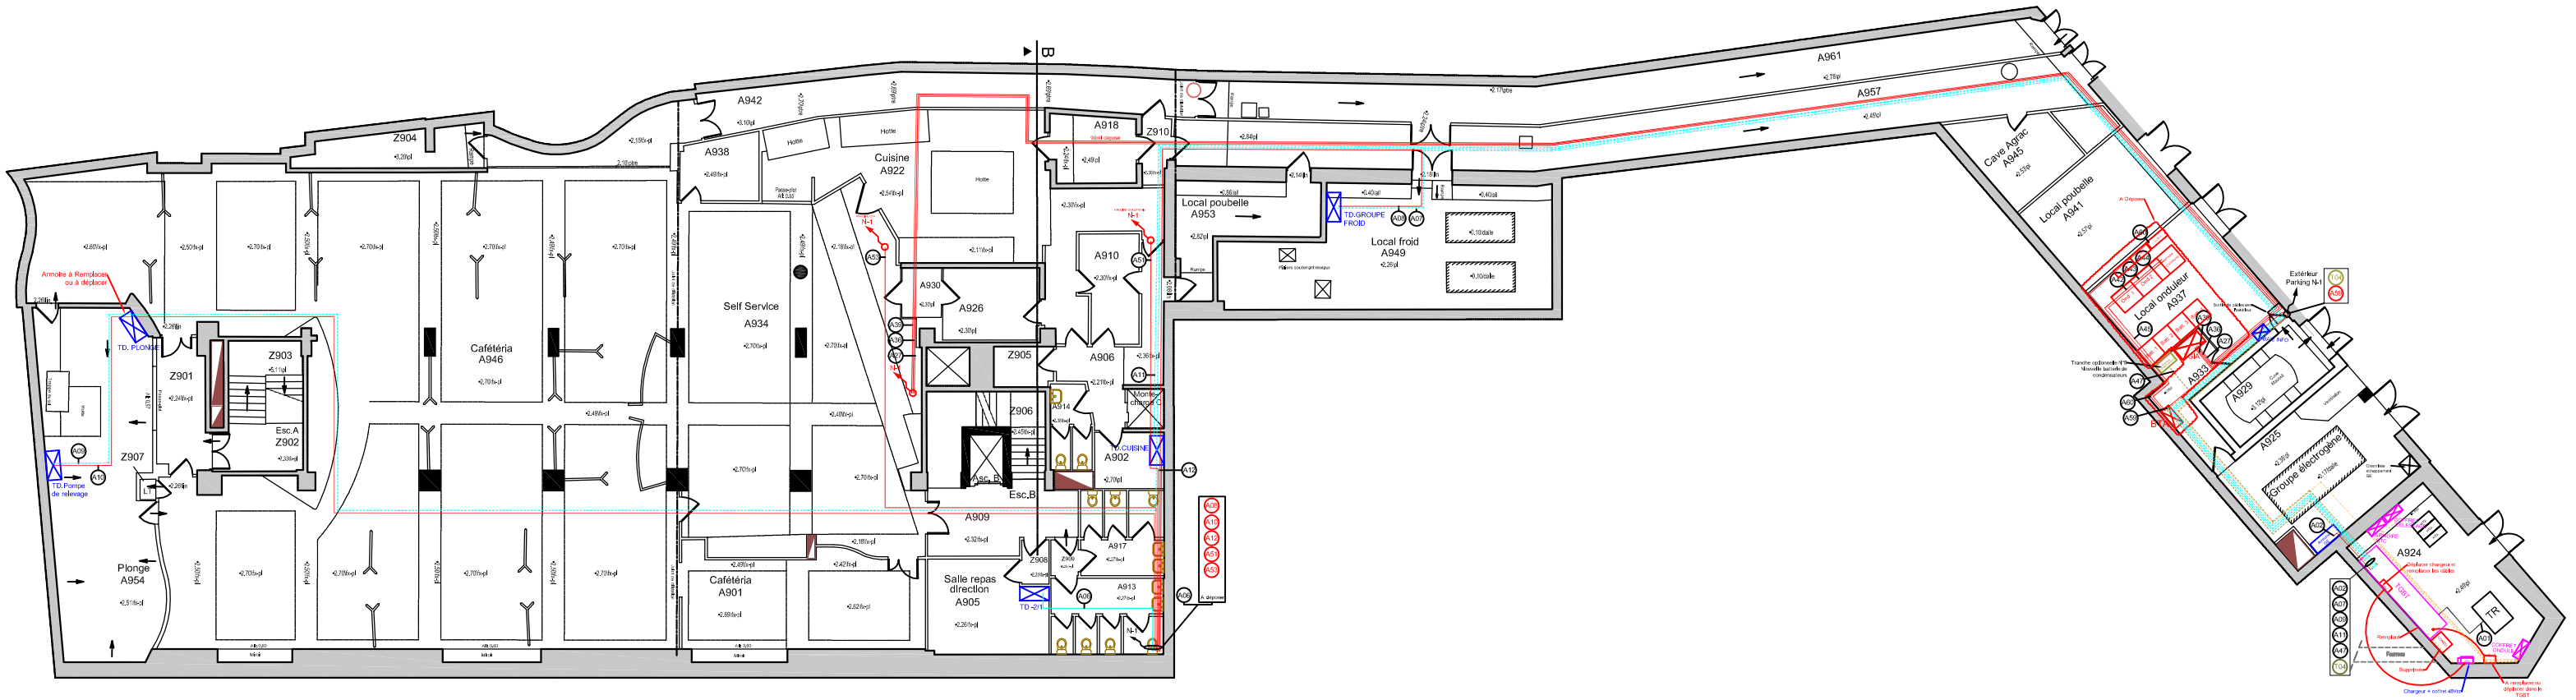

LEGENDE


A Créer
- Normal / Secours A
- Ondulé A
- Tranches optionnelles
- Matériel à créer

- A déposer
- Matériel existant
- GE Existant

CNMSS	CNMSS TOULON	MTL039-ELE-0600	A3 Ech : SANS	ARTELIA	ELECTRICITE CFO/CFA	PLAN DE CHEMINNEMENT N-2 BAT BLEU	0 / 01
		N° DU PLAN					INDICE / FOLIO




Niveau -1 bâtiment brun

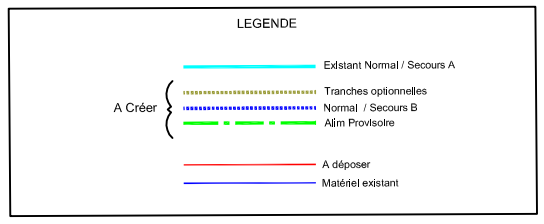


CNMSS.	CNMSS TOULON	MTL039-ELE-0600	A3 Ech : SANS	ARTELIA	ELECTRICITE CFO/CFA	PLAN DE CHEMINNEMENT N-1 BAT BRUN	0 / 02
		N° DU PLAN					INDICE / FOLIO

Niveau -1 bâtiment bleu

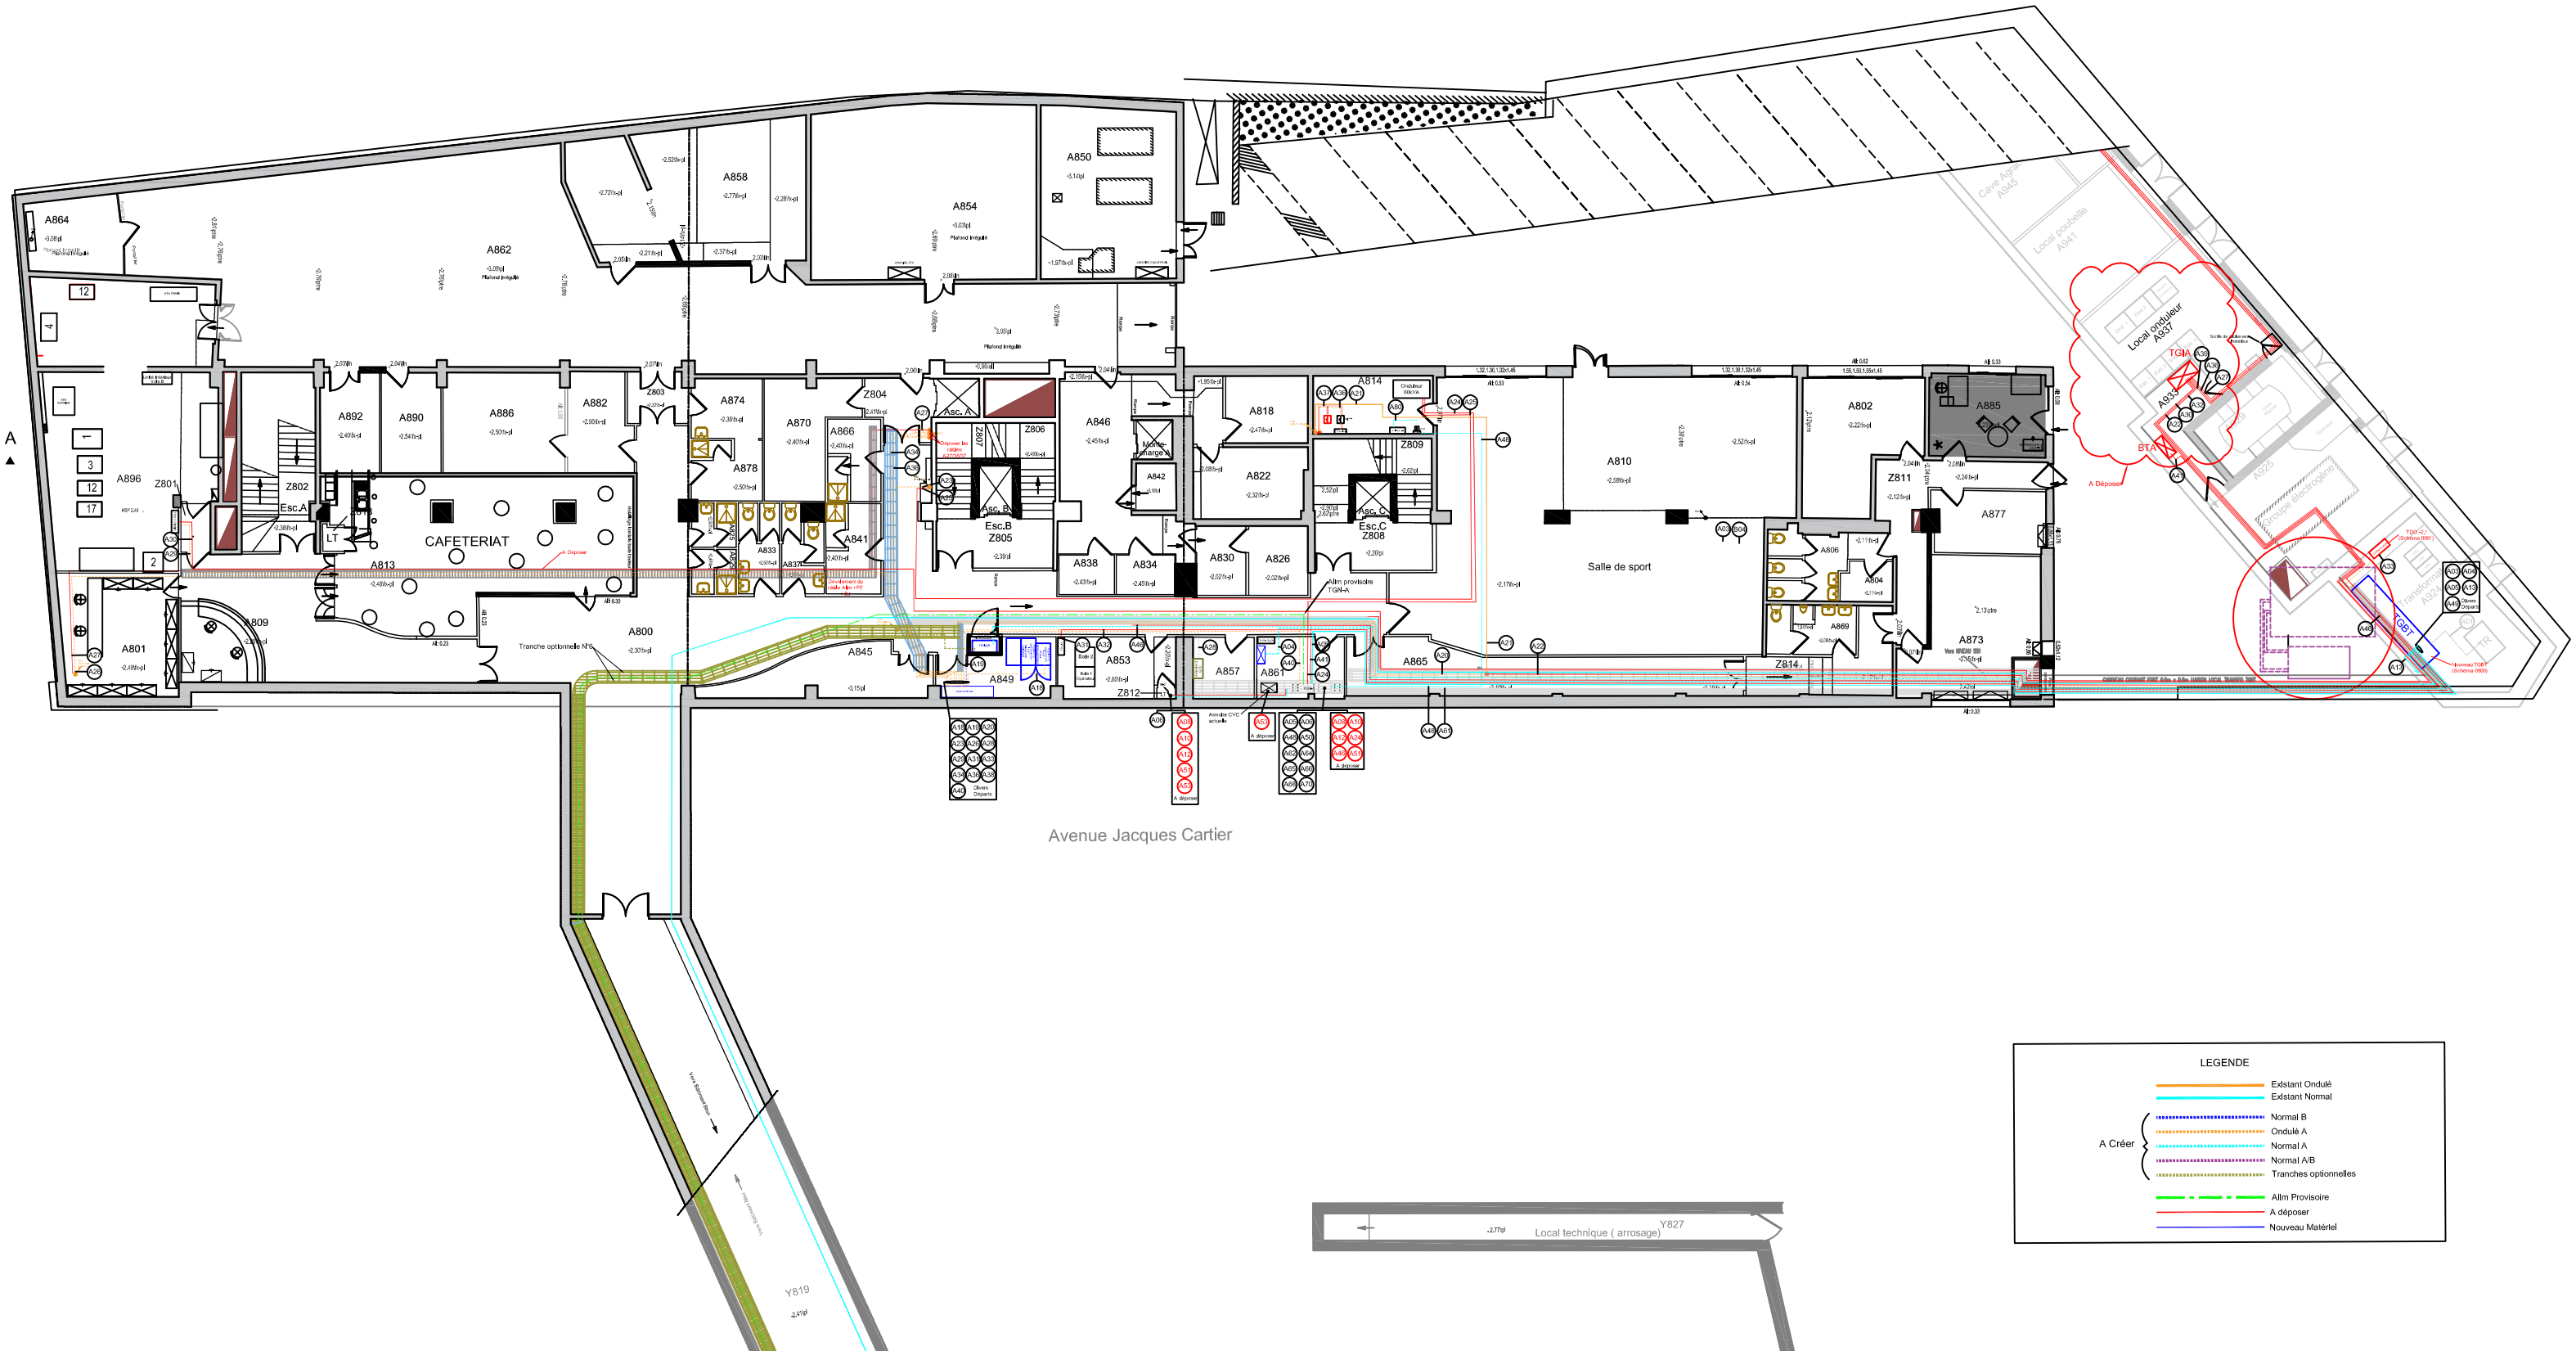

CNMSS	CNMSS TOULON	MTL039-ELE-0600	A3 Ech : SANS	ARTELIA	ELECTRICITE CFO/CFA	PLAN DE CHEMINNEMENT N-1 BAT BLEU	0 / 03
		N° DU PLAN					INDICE / FOLIO

Niveau -1 bâtiment bleu

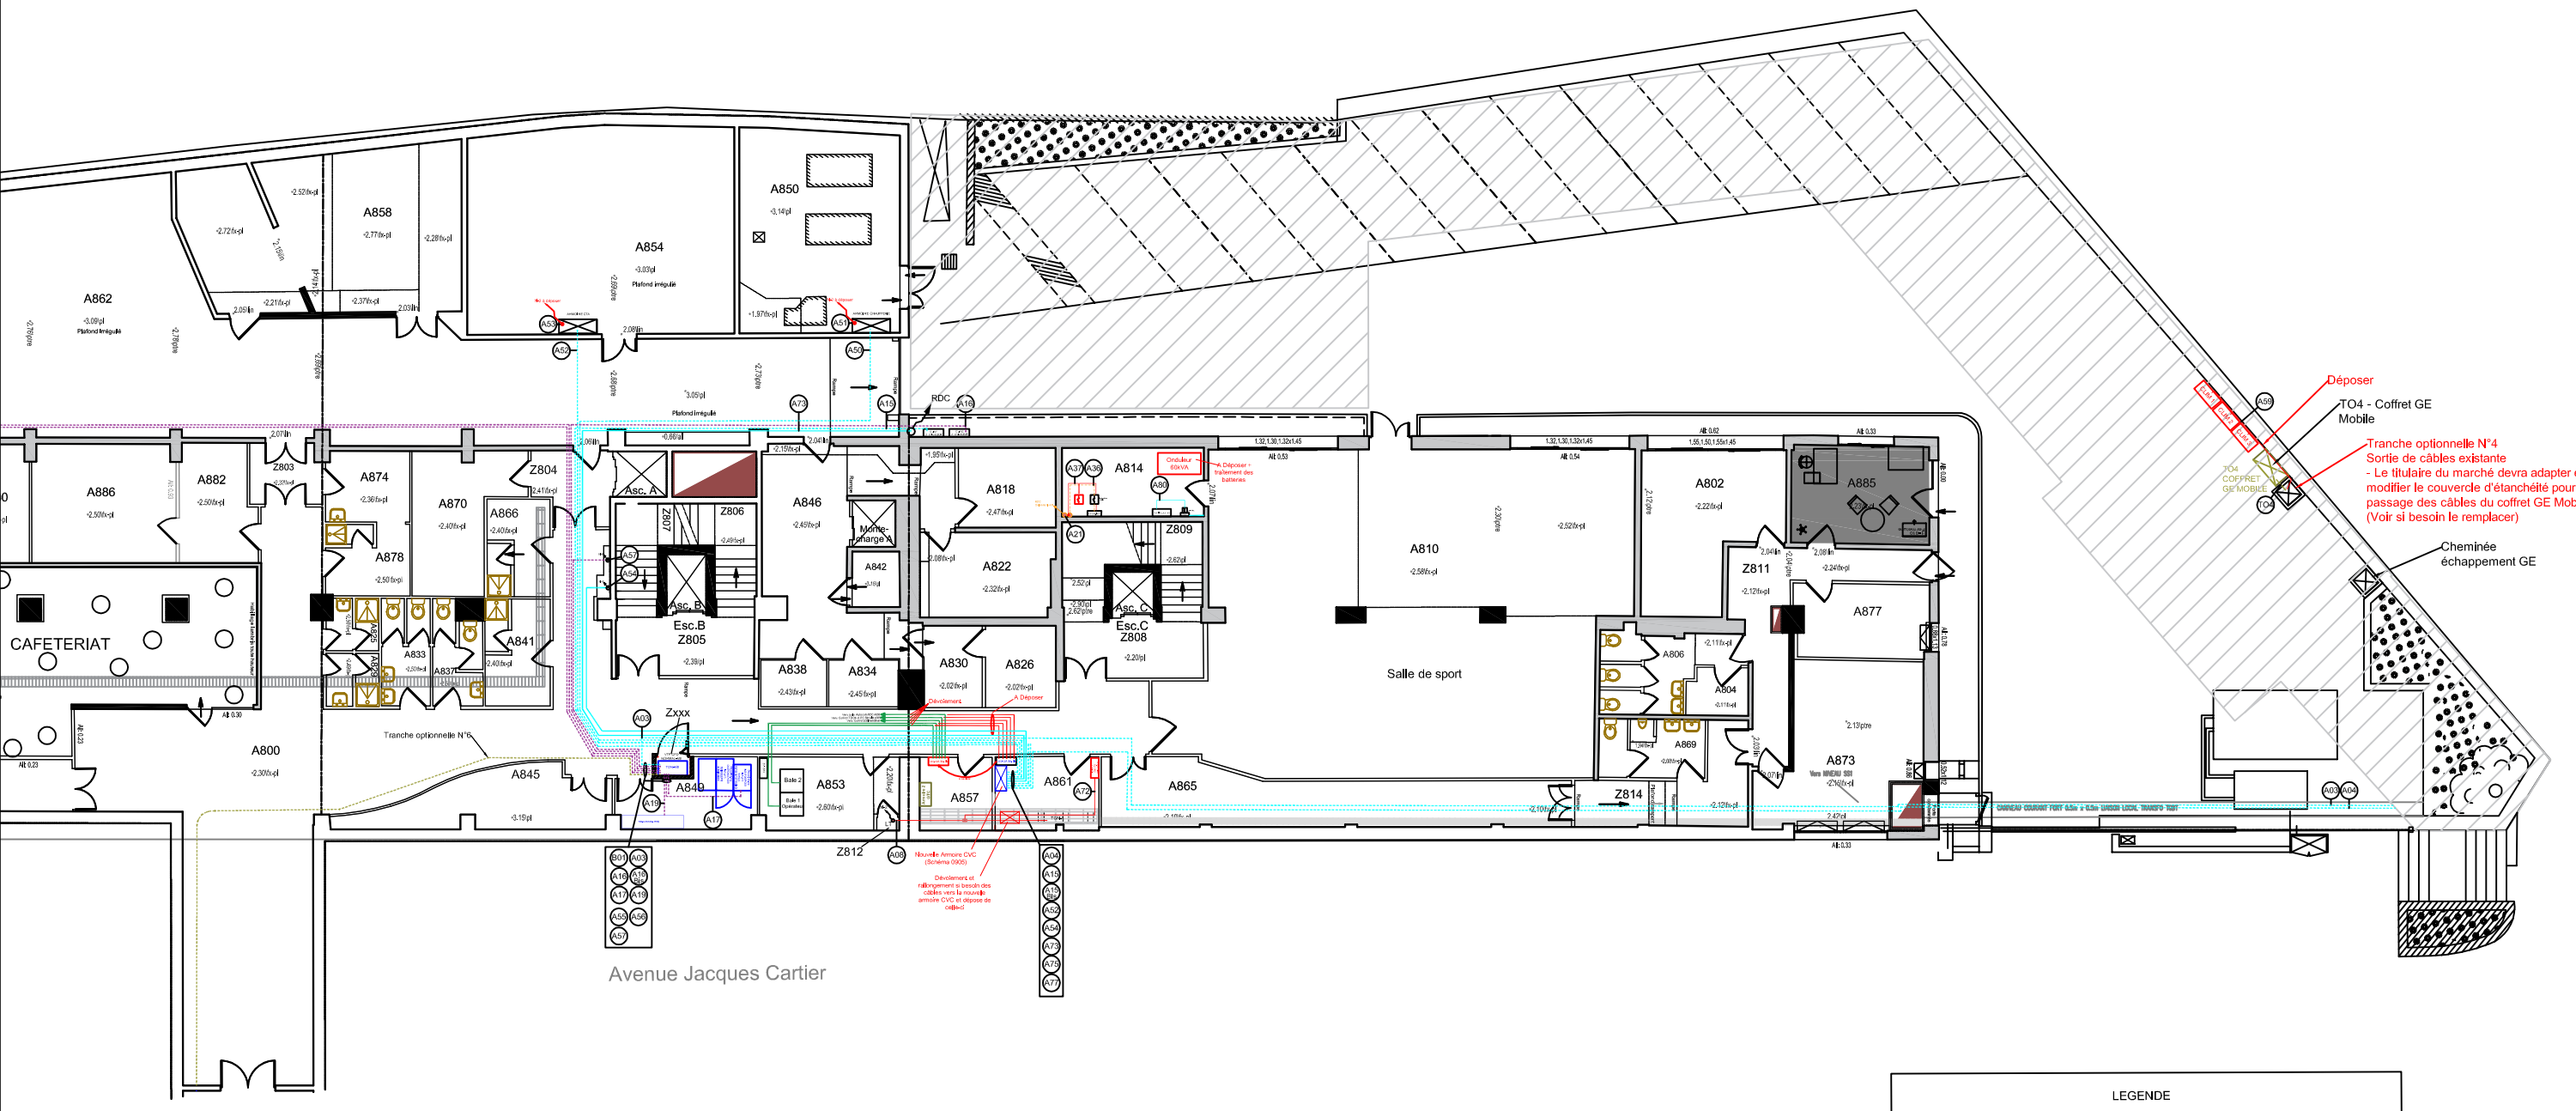

LEGENDE


- Existant Ondulé
- Existant Normal

A Créer :
- Normal B
- Ondulé A
- Normal A
- Normal A/B
- Tranches optionnelles

- A déposer
- Nouveau Matériel

CNMSS.	CNMSS TOULON	MTL039-ELE-0600	A3 Ech : SANS	ARTELIA	ELECTRICITE CFO/CFA	PLAN DE CHEMINNEMENT N-1 BAT BRUN	0 / 04
		N° DU PLAN					INDICE / FOLIO

Niveau -1 bâtiment bleu
TRANCHE OPTIONNELLE N°1

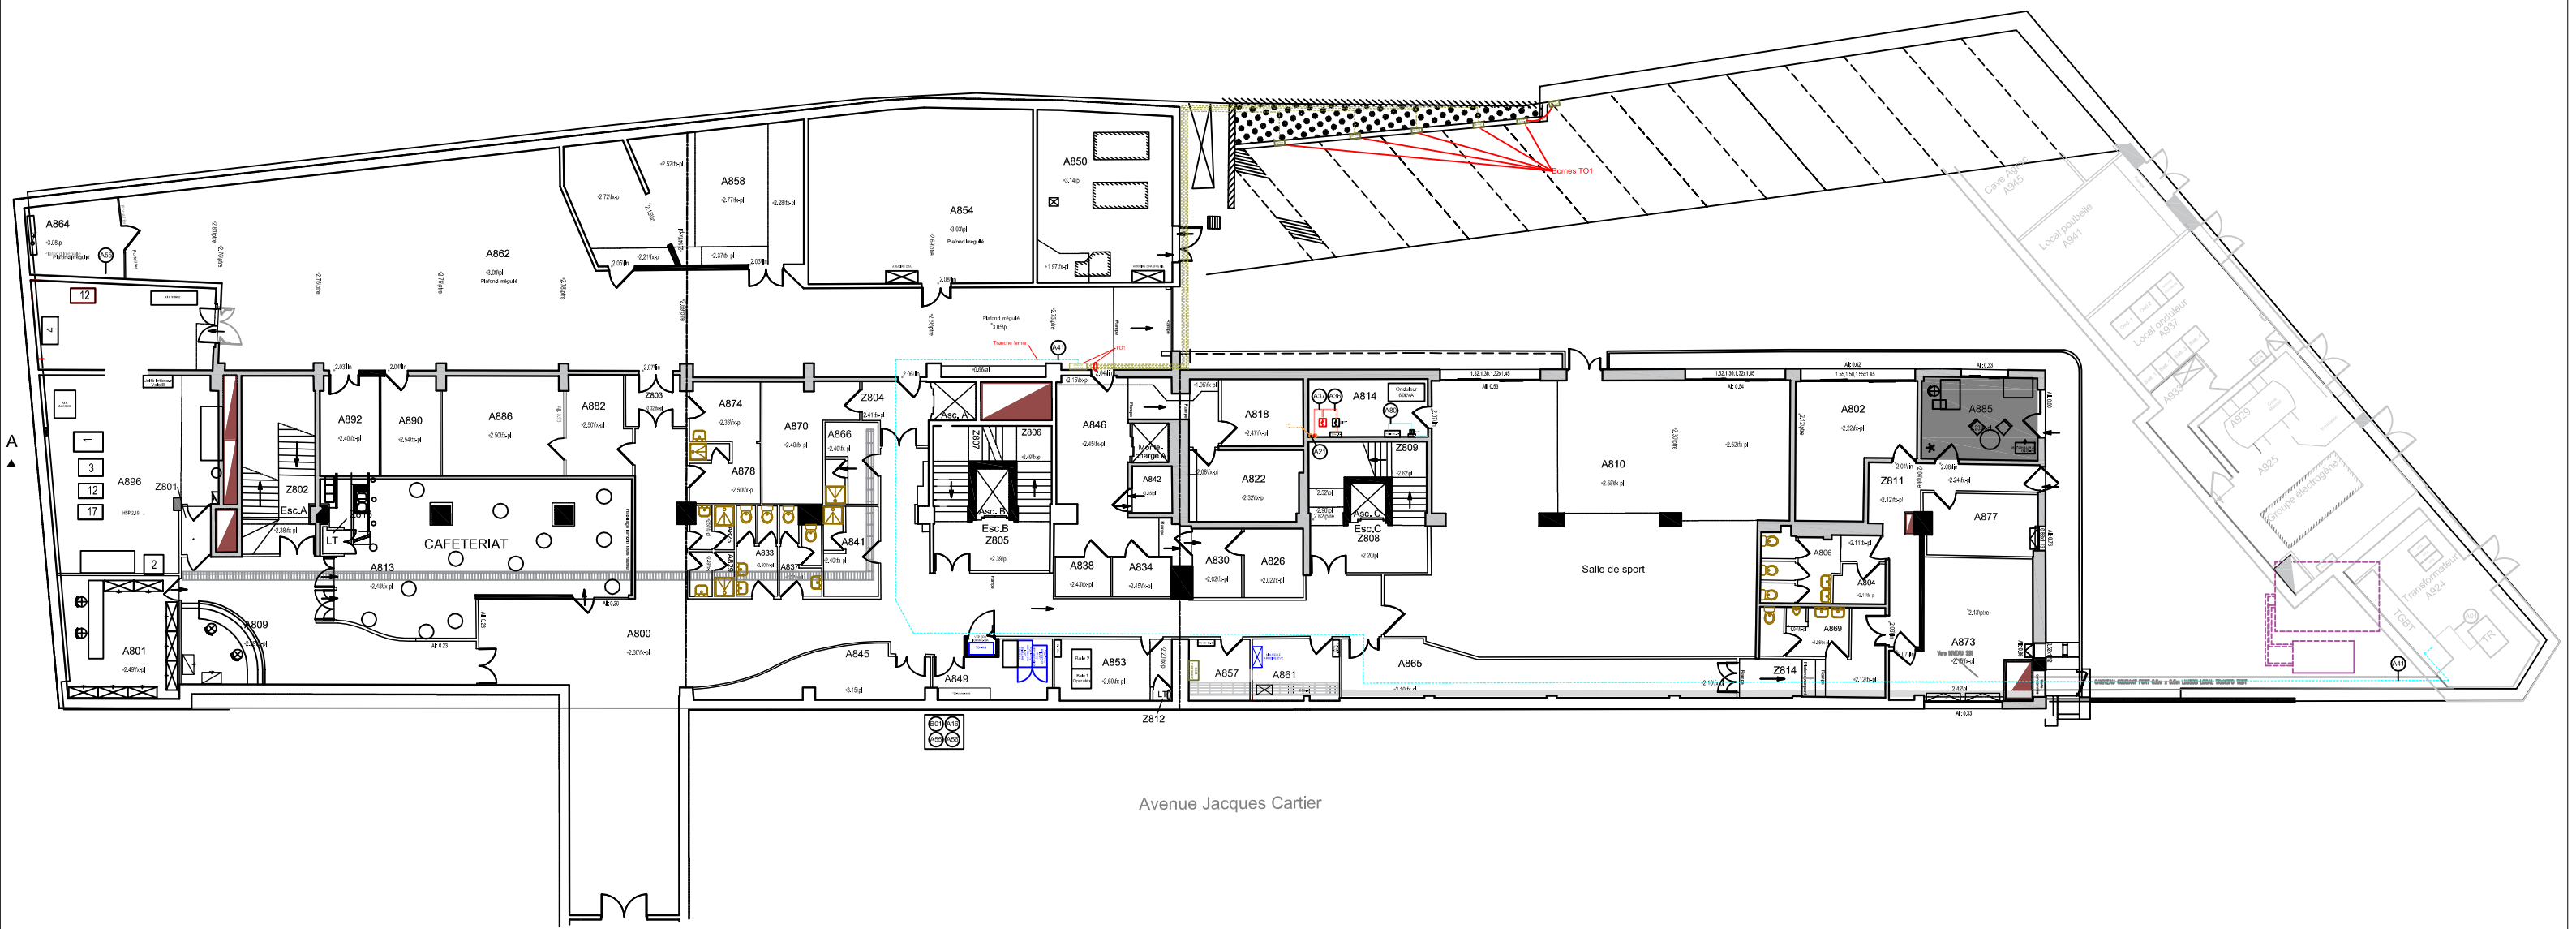

LEGENDE


- Existant Ondulé
- Existant Normal

A Créer
- Normal B
- Ondulé A
- Normal A
- Normal A/B
- Tranches optionnelles


- A déposer
- Nouveau Matériel

CNMSS	CNMSS TOULON	MTL039-ELE-0600	A3 Ech : SANS	ARTELIA	ELECTRICITE CFO/CFA	TRANCHE OPTIONNELLE N°1 PLAN DE CHEMINNEMENT N-1 BAT BLEU	0 / 05
		N° DU PLAN					INDICE / FOLIO

Plan RDC bâtiment bleu

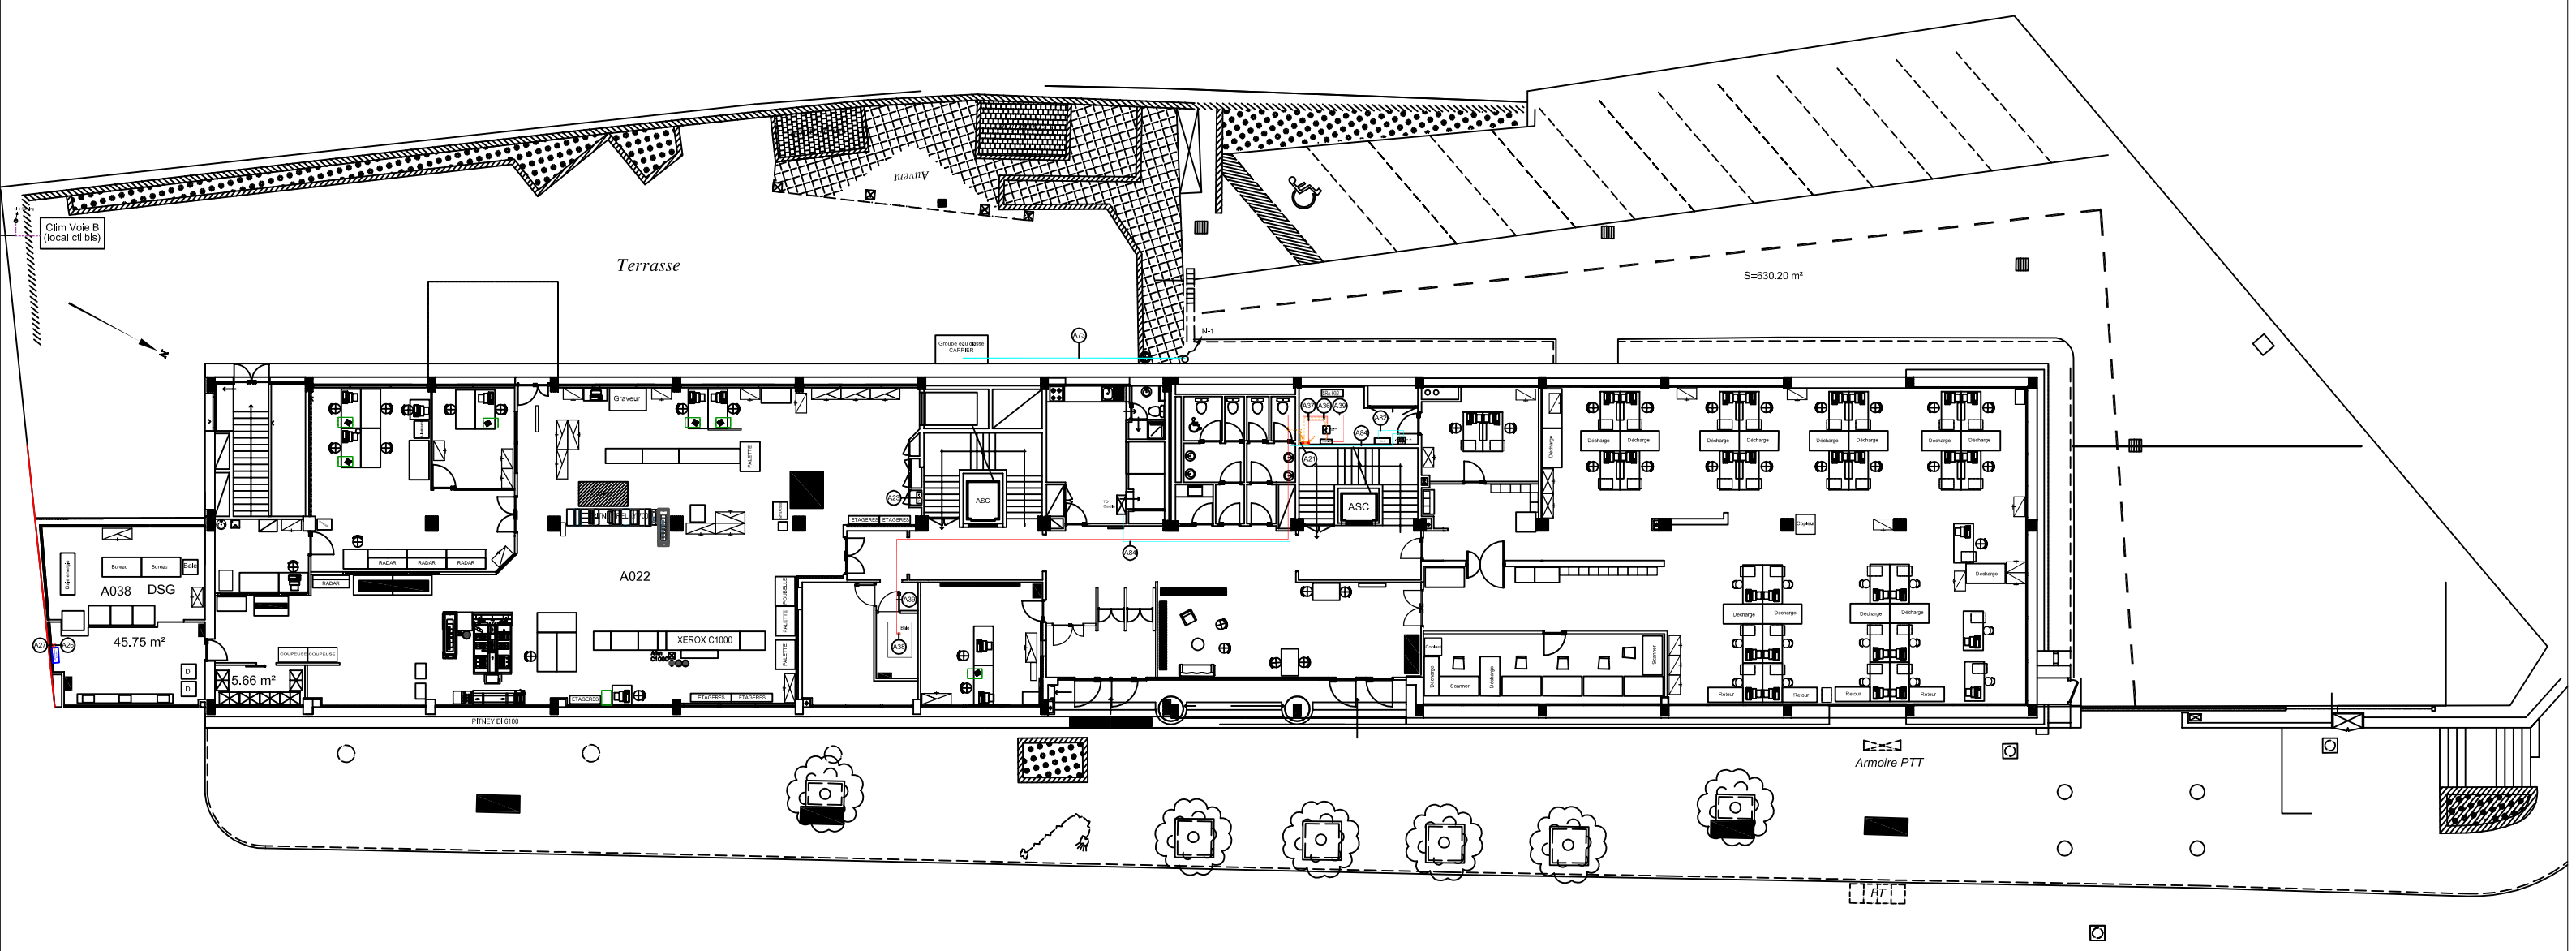
Clim Voie B
(local cti bis)
Terrasse
Auvent
S=630.20 m²
N-1
Groupe eau glacée
CARRIER
A038
DSG
45.75 m²
5.66 m²
A022
Graveur
PALETTE
RADAR
RADAR
RADAR
XEROX C1000
ETAGERES
ETAGERES
ETAGERES
ETAGERES
ETAGERES
ETAGERES
ASC
ASC
ASC

Niveau 1 Bâtiment bleu

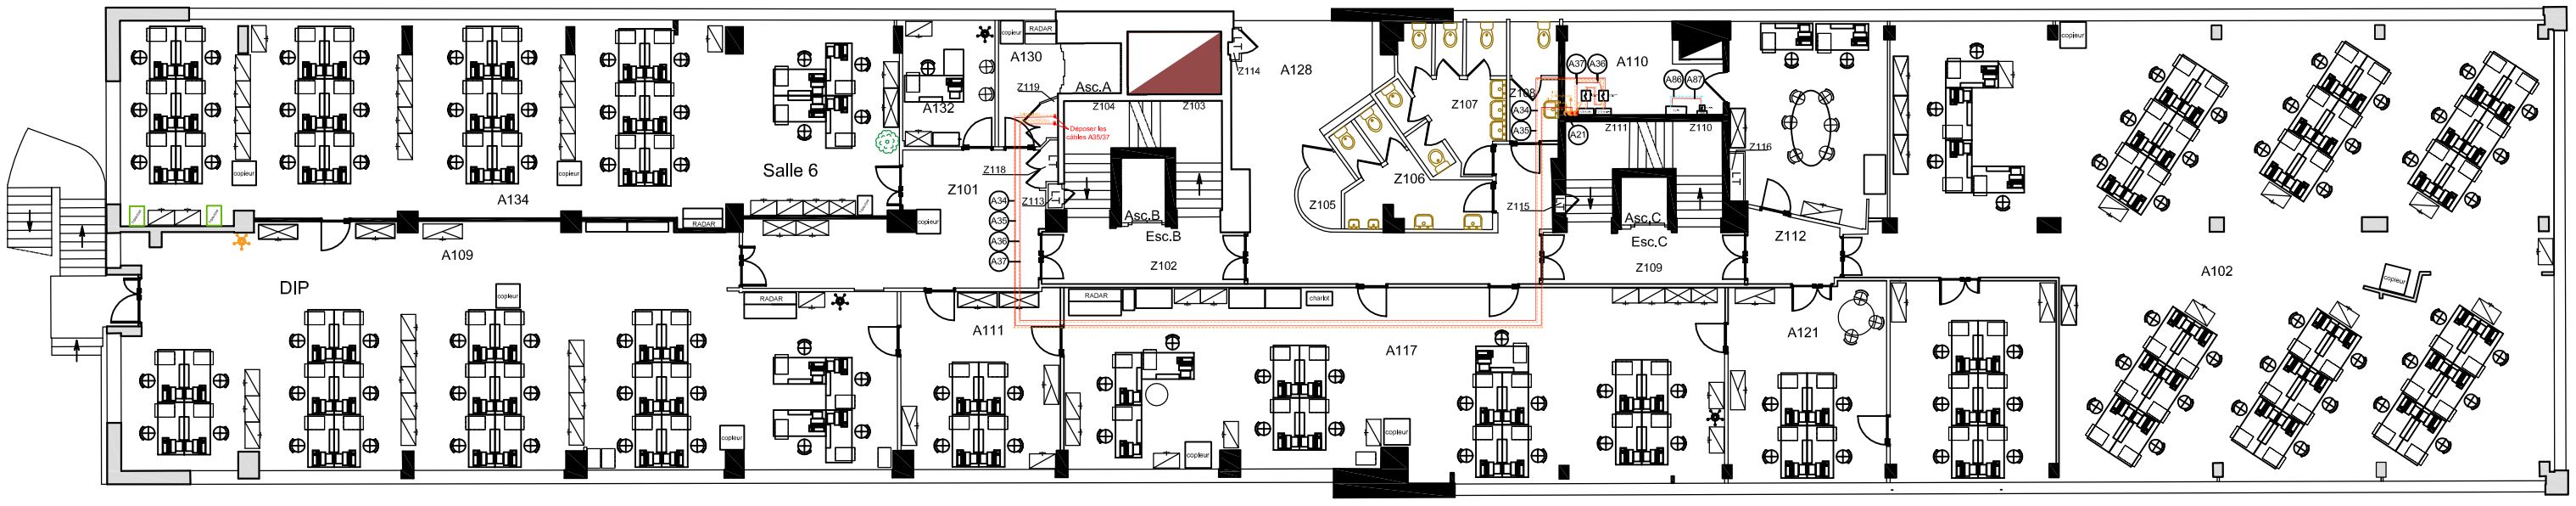

LEGENDE

- Existant Ondulé
- Existant Normal


A Créer :

- Normal B
- Ondulé A
- Normal A
- Normal A/B
- Tranches optionnelles

- A déposer
- Nouveau Matérlel

CNMSS.	CNMSS TOULON	MTL039-ELE-0600	A3 Ech : SANS	ARTELIA	ELECTRICITE CFO/CFA	PLAN DE CHEMINNEMENT N+1 BAT BLEU	0 / 07
		N° DU PLAN					INDICE / FOLIO

Niveau 2 Batiment bleu

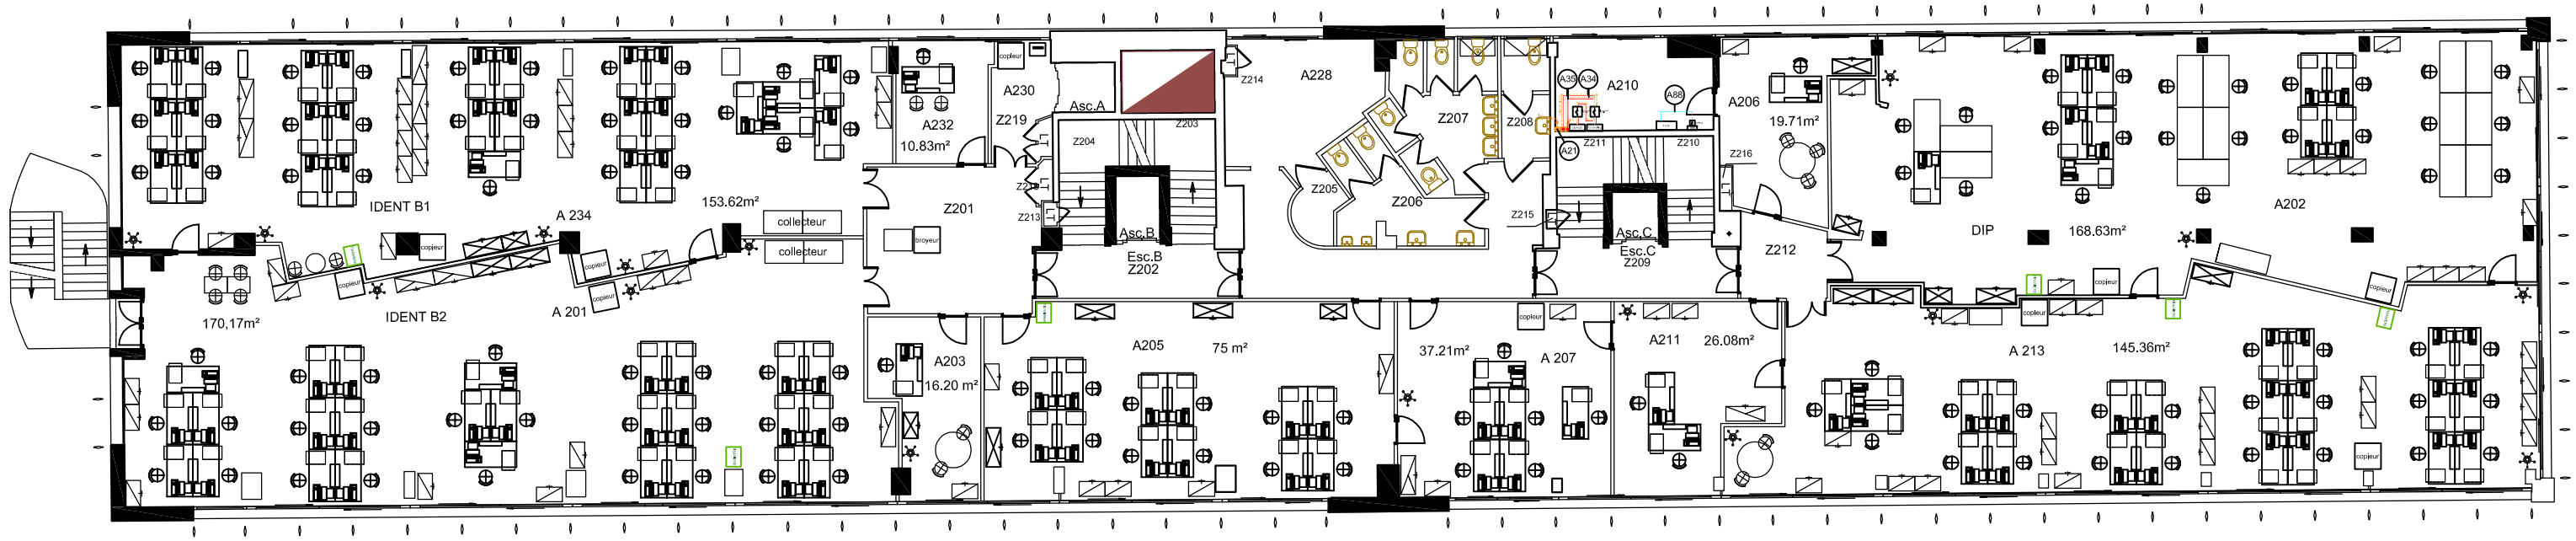

LEGENDE

- Existant Ondulé
- Existant Normal


A Créer :

- Normal B
- Ondulé A
- Normal A
- Normal A/B
- Tranches optionnelles

- A déposer
- Nouveau Matériel

CNMSS.	CNMSS TOULON	MTL039-ELE-0600 N° DU PLAN	A3 Ech : SANS	ARTELIA	ELECTRICITE CFO/CFA	PLAN DE CHEMINNEMENT N+2 BAT BLEU	0 INDICE / 08 FOLIO

Plan Niveau 3 Bt bleu

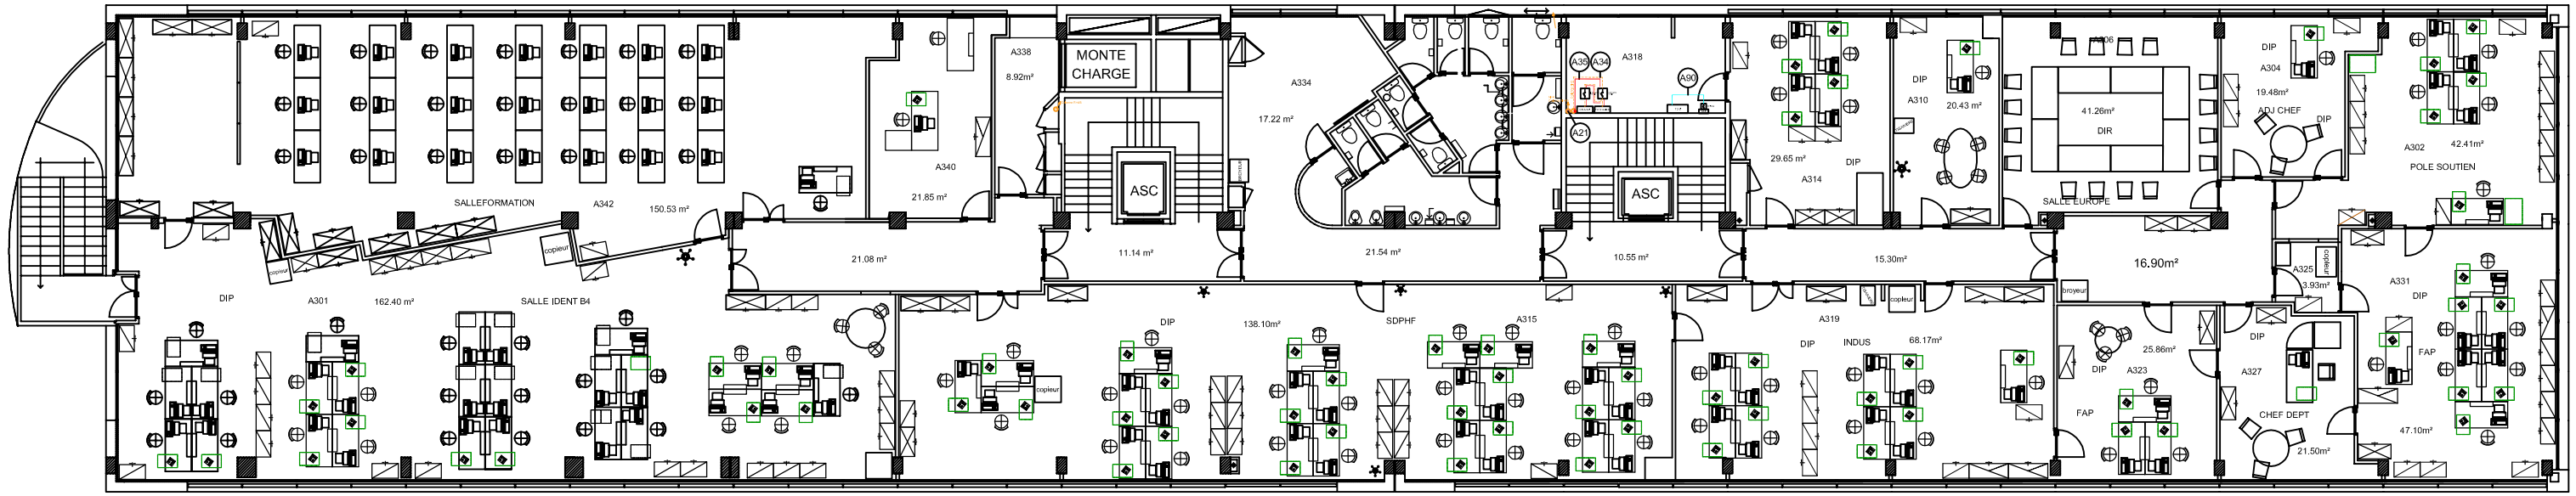

LEGENDE

- Existant Ondulé
- Existant Normal


A Créer :

- Normal B
- Ondulé A
- Normal A
- Normal A/B
- Tranches optionnelles

- A déposer
- Nouveau Matériel

CNMSS	CNMSS TOULON	MTL039-ELE-0600	A3 Ech : SANS	ARTELIA	ELECTRICITE CFO/CFA	PLAN DE CHEMINNEMENT N+3 BAT BLEU	0 / 09
		N° DU PLAN					INDICE / FOLIO

Plan Niveau 4 Bt bleu

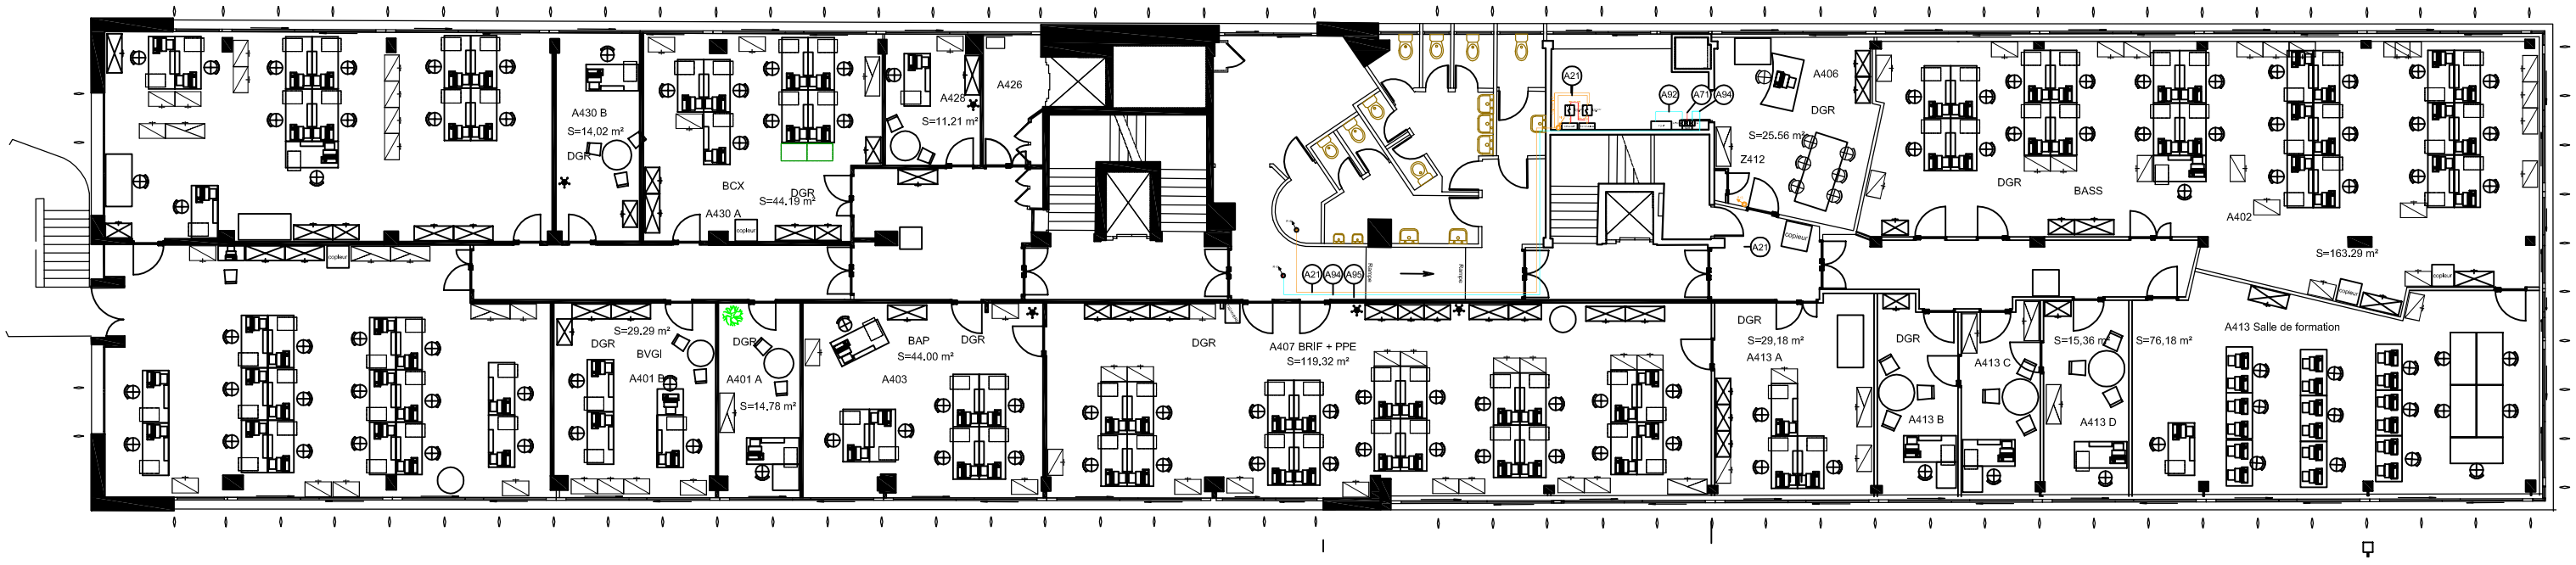

LEGENDE

- Existant Ondulé
- Existant Normal


A Créer :

- Normal B
- Ondulé A
- Normal A
- Normal A/B
- Tranches optionnelles

- A déposer
- Nouveau Matérlel

CNMSS.	CNMSS TOULON	MTL039-ELE-0600	A3 Ech : SANS	ARTELIA	ELECTRICITE CFO/CFA	PLAN DE CHEMINNEMENT N+4 BAT BLEU	0 / 10
		N° DU PLAN					INDICE / FOLIO

Plan Niveau 5 Bt bleu

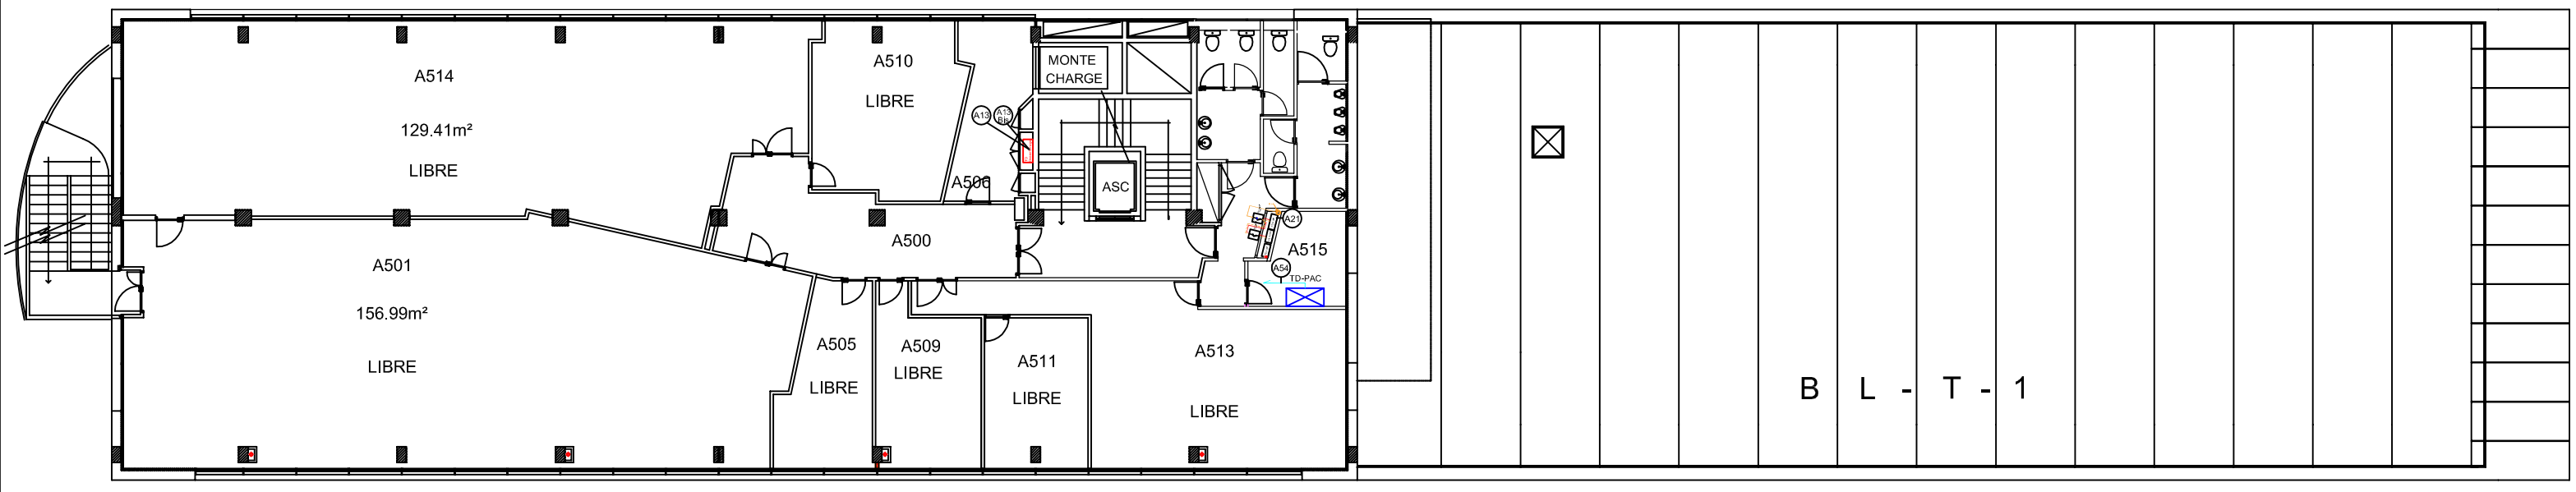

LEGENDE

- Existant Ondulé
- Existant Normal


A Créer :

- Normal B
- Ondulé A
- Normal A
- Normal A/B
- Tranches optionnelles

- A déposer
- Nouveau Matérlel

CNMSS	CNMSS TOULON	MTL039-ELE-0600 N° DU PLAN	A3 Ech : SANS	ARTELIA	ELECTRICITE CFO/CFA	PLAN DE CHEMINNEMENT N+5 BAT BLEU	0 (INDICE) / 11 (FOLIO)

Plan Niveau 6 Bt bleu

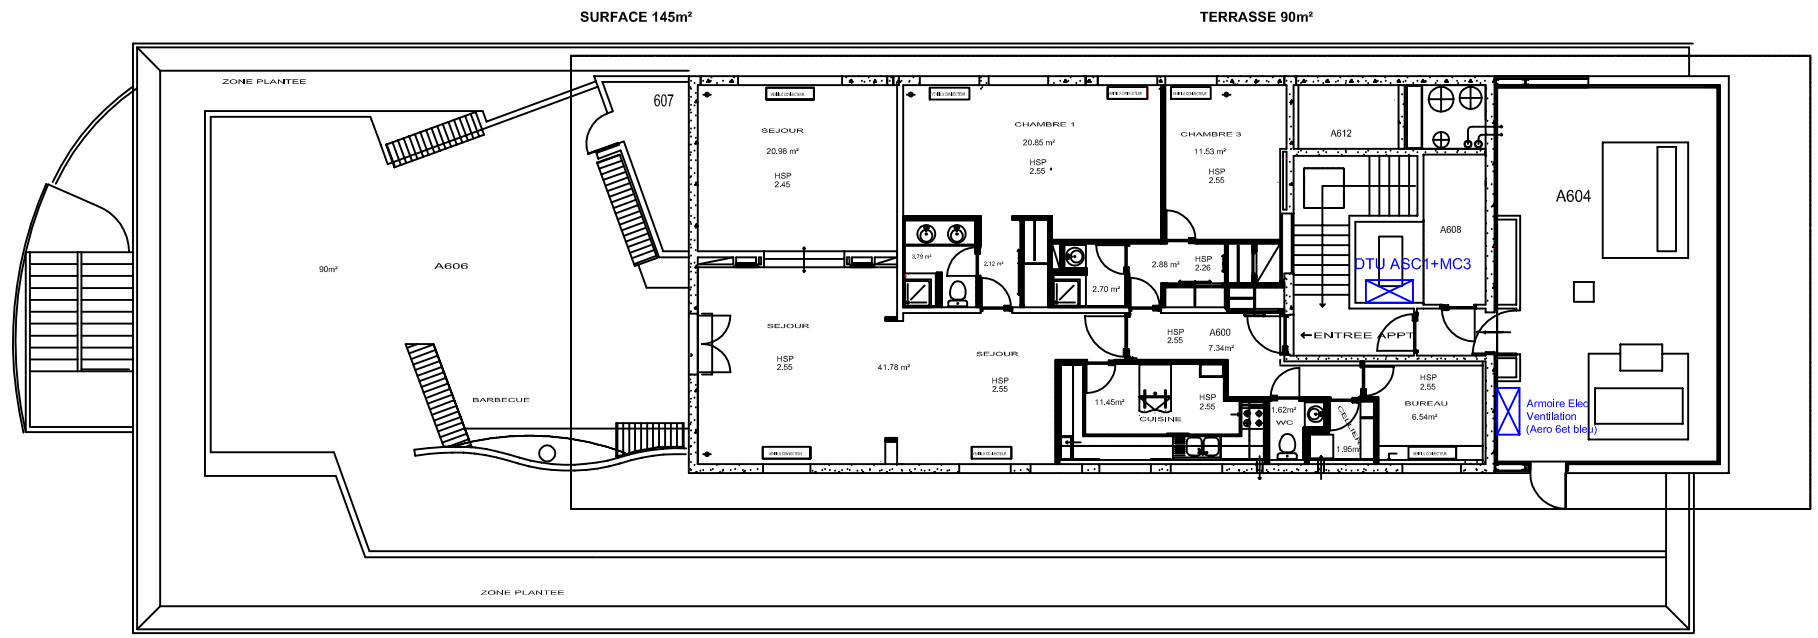

LEGENDE

- Existant Ondulé
- Existant Normal

A Créer :

- Normal B
- Ondulé A
- Normal A
- Normal A/B
- Tranches optionnelles

- A déposer
- Nouveau Matériel

CNMSS	CNMSS TOULON	MTL039-ELE-0600 N° DU PLAN	A3 Ech : SANS	ARTELIA	ELECTRICITE CFO/CFA	PLAN DE CHEMINNEMENT N+6 BAT BLEU	0 INDICE / 12 FOLIO