DATE	MODIFICATIONS	INDICE
24.07.26	PHASE PRO–DCE	0

MAITRISE D'OUVRAGE

CNMSS
247 Avenue Jacques Cartier
83090 Toulon Cedex 9

ENTREPRISE CONCEPTION/REALISATION

ARTELIA INDUSTRIE

CHEF DE PROJET:
JL. DESCHAMPS

36, AVenue josé Nobre
13500 MARTIGUES
TEL : 04.42.81.63.01
FAX : 04.42.81.89.11

O.P.C. / C.S.P.S.

SYNTHESE

BUREAU de CONTROLE

GESTION QUALITE


APPROBATION :

PLAN DES LOCAUX

–

MISE EN CONFORMITE DES INSTALLATIONS ELECTRQUES ET DESENFUMAGE DU BATIMENT BRUN


Numero	Indice	Emetteur	Niveau	Zone	Echelle	Date création
MTL039–ELE–0601	0	–	–	–	/	13.04.26

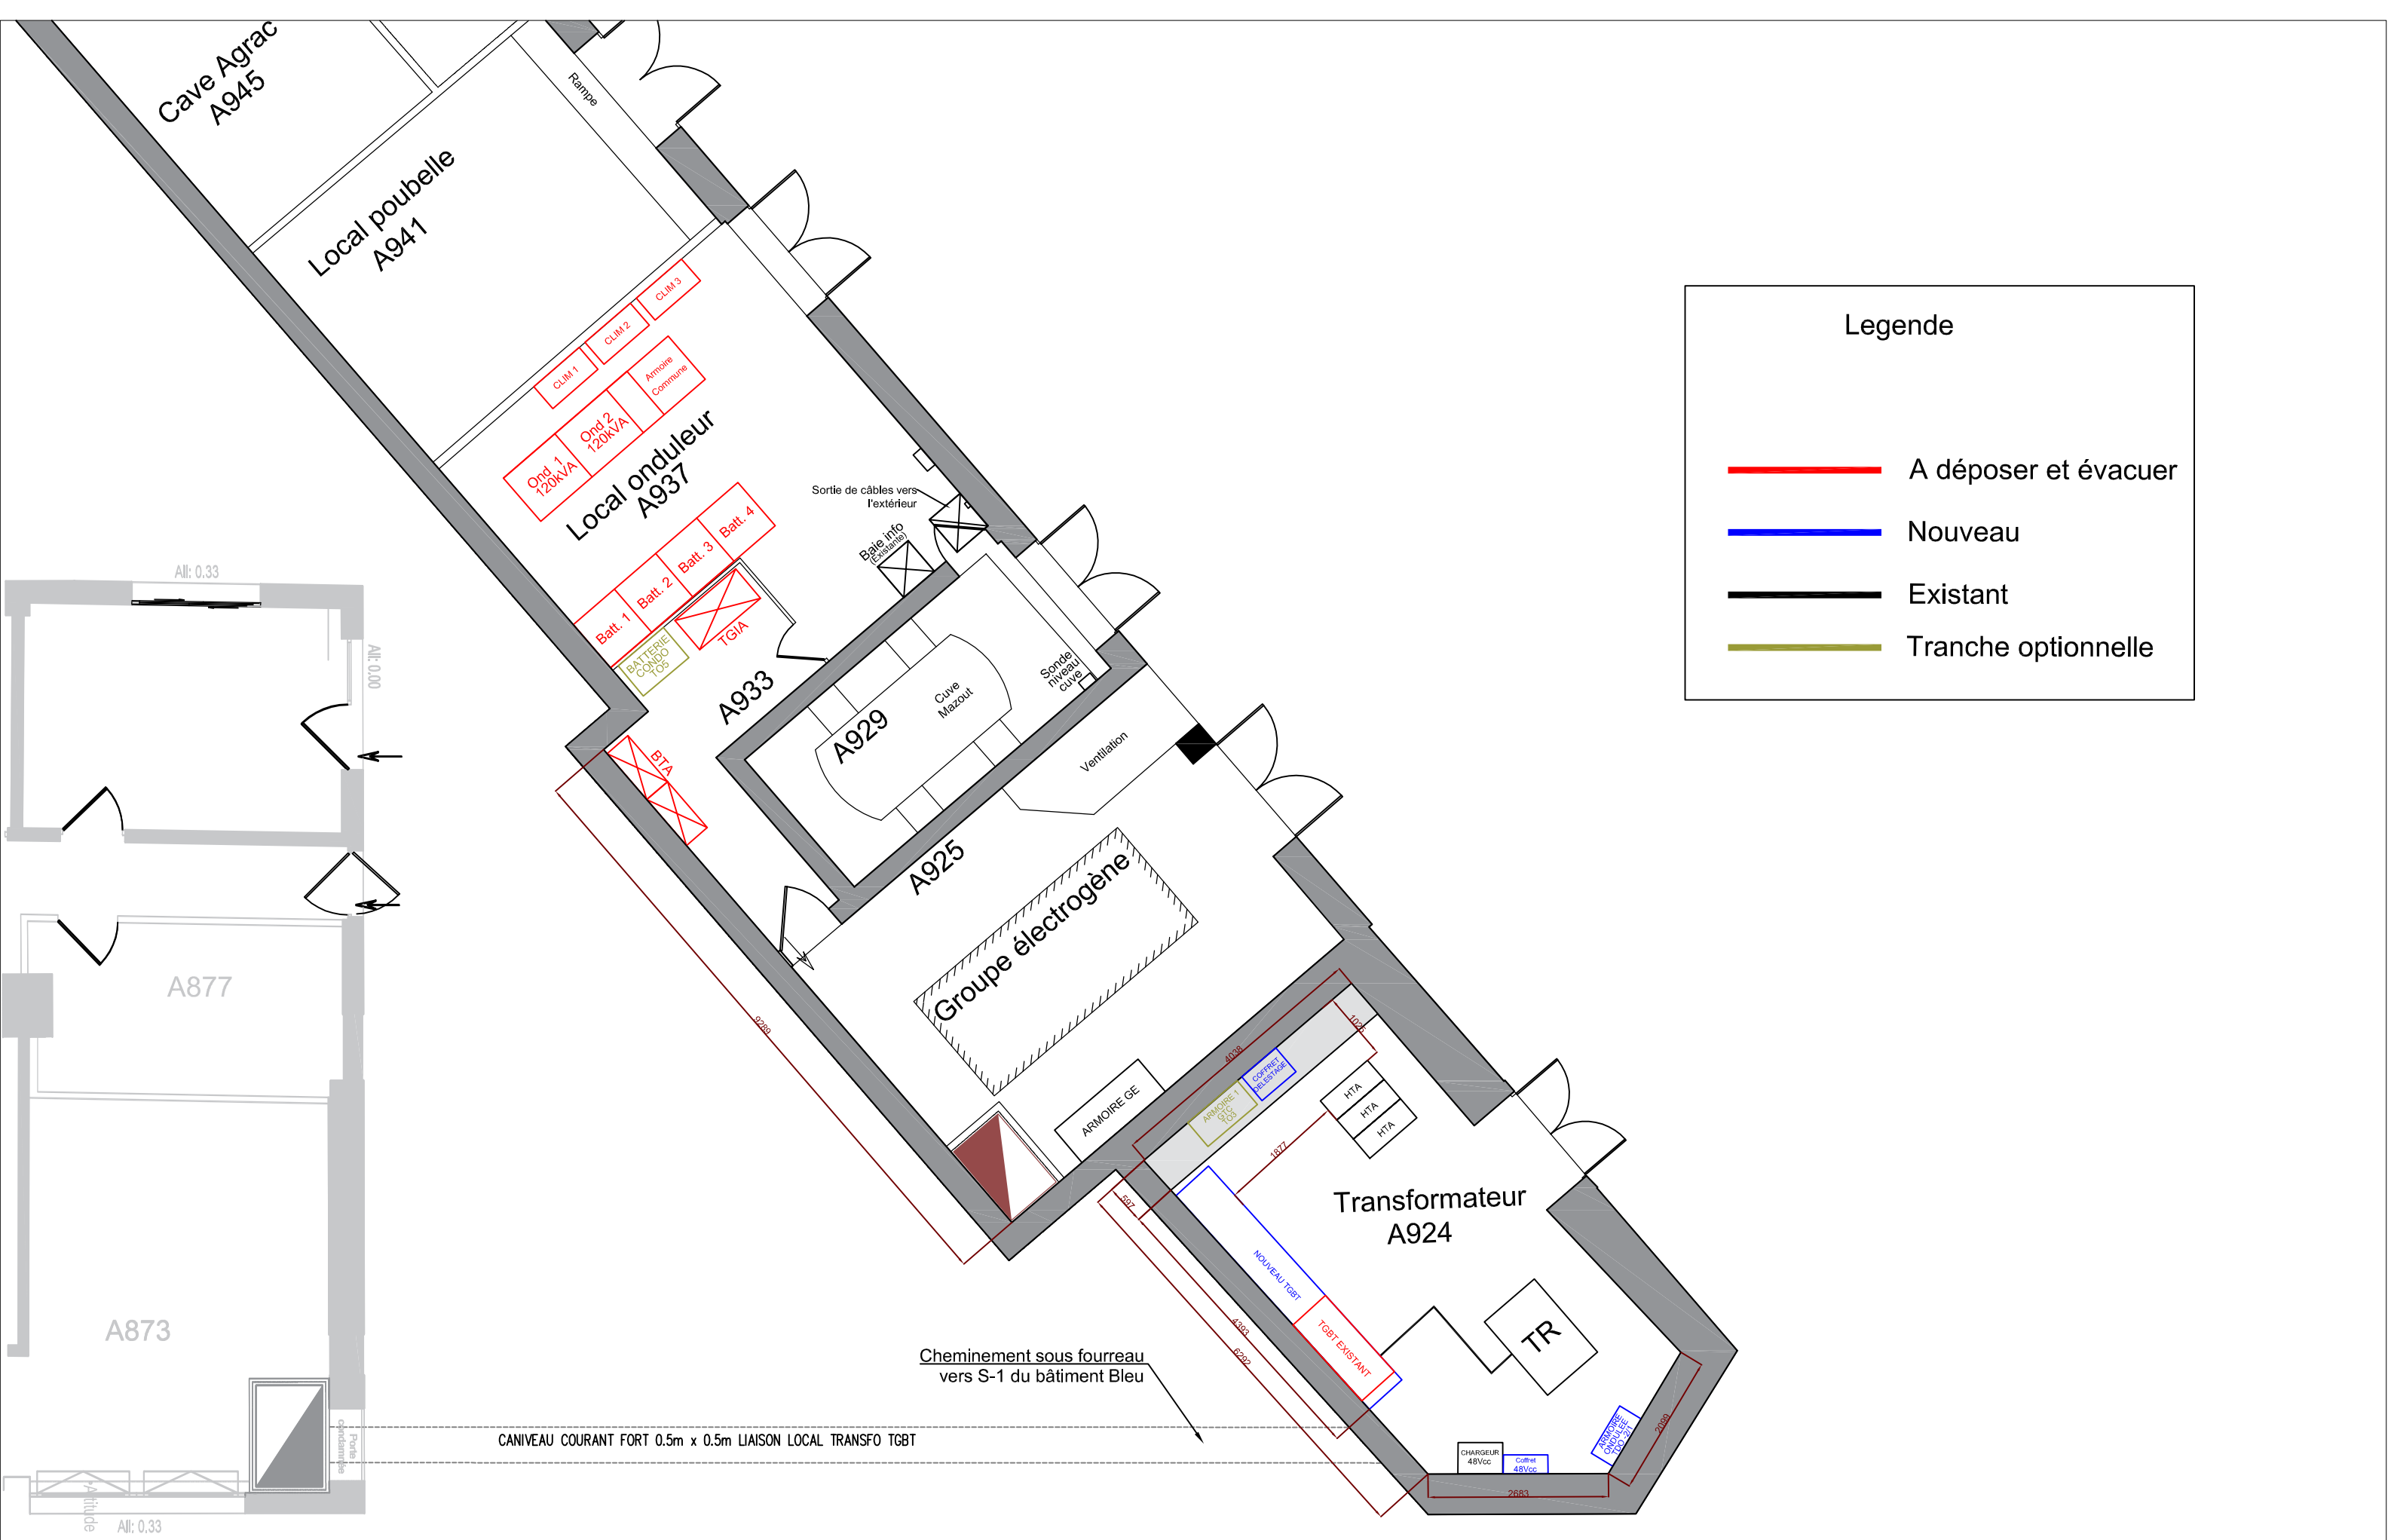

Legende

- A déposer et évacuer
- Nouveau
- Existant
- Tranche optionnelle


CNMSS	CNMSS TOULON	MTL039-ELE-0601 N° DU PLAN	A3 Ech : SANS	ARTELIA	ELECTRICITE CFO/CFA	PLAN DES LOCAUX N-2 BAT BLEU	0 INDICE	01 FOLIO

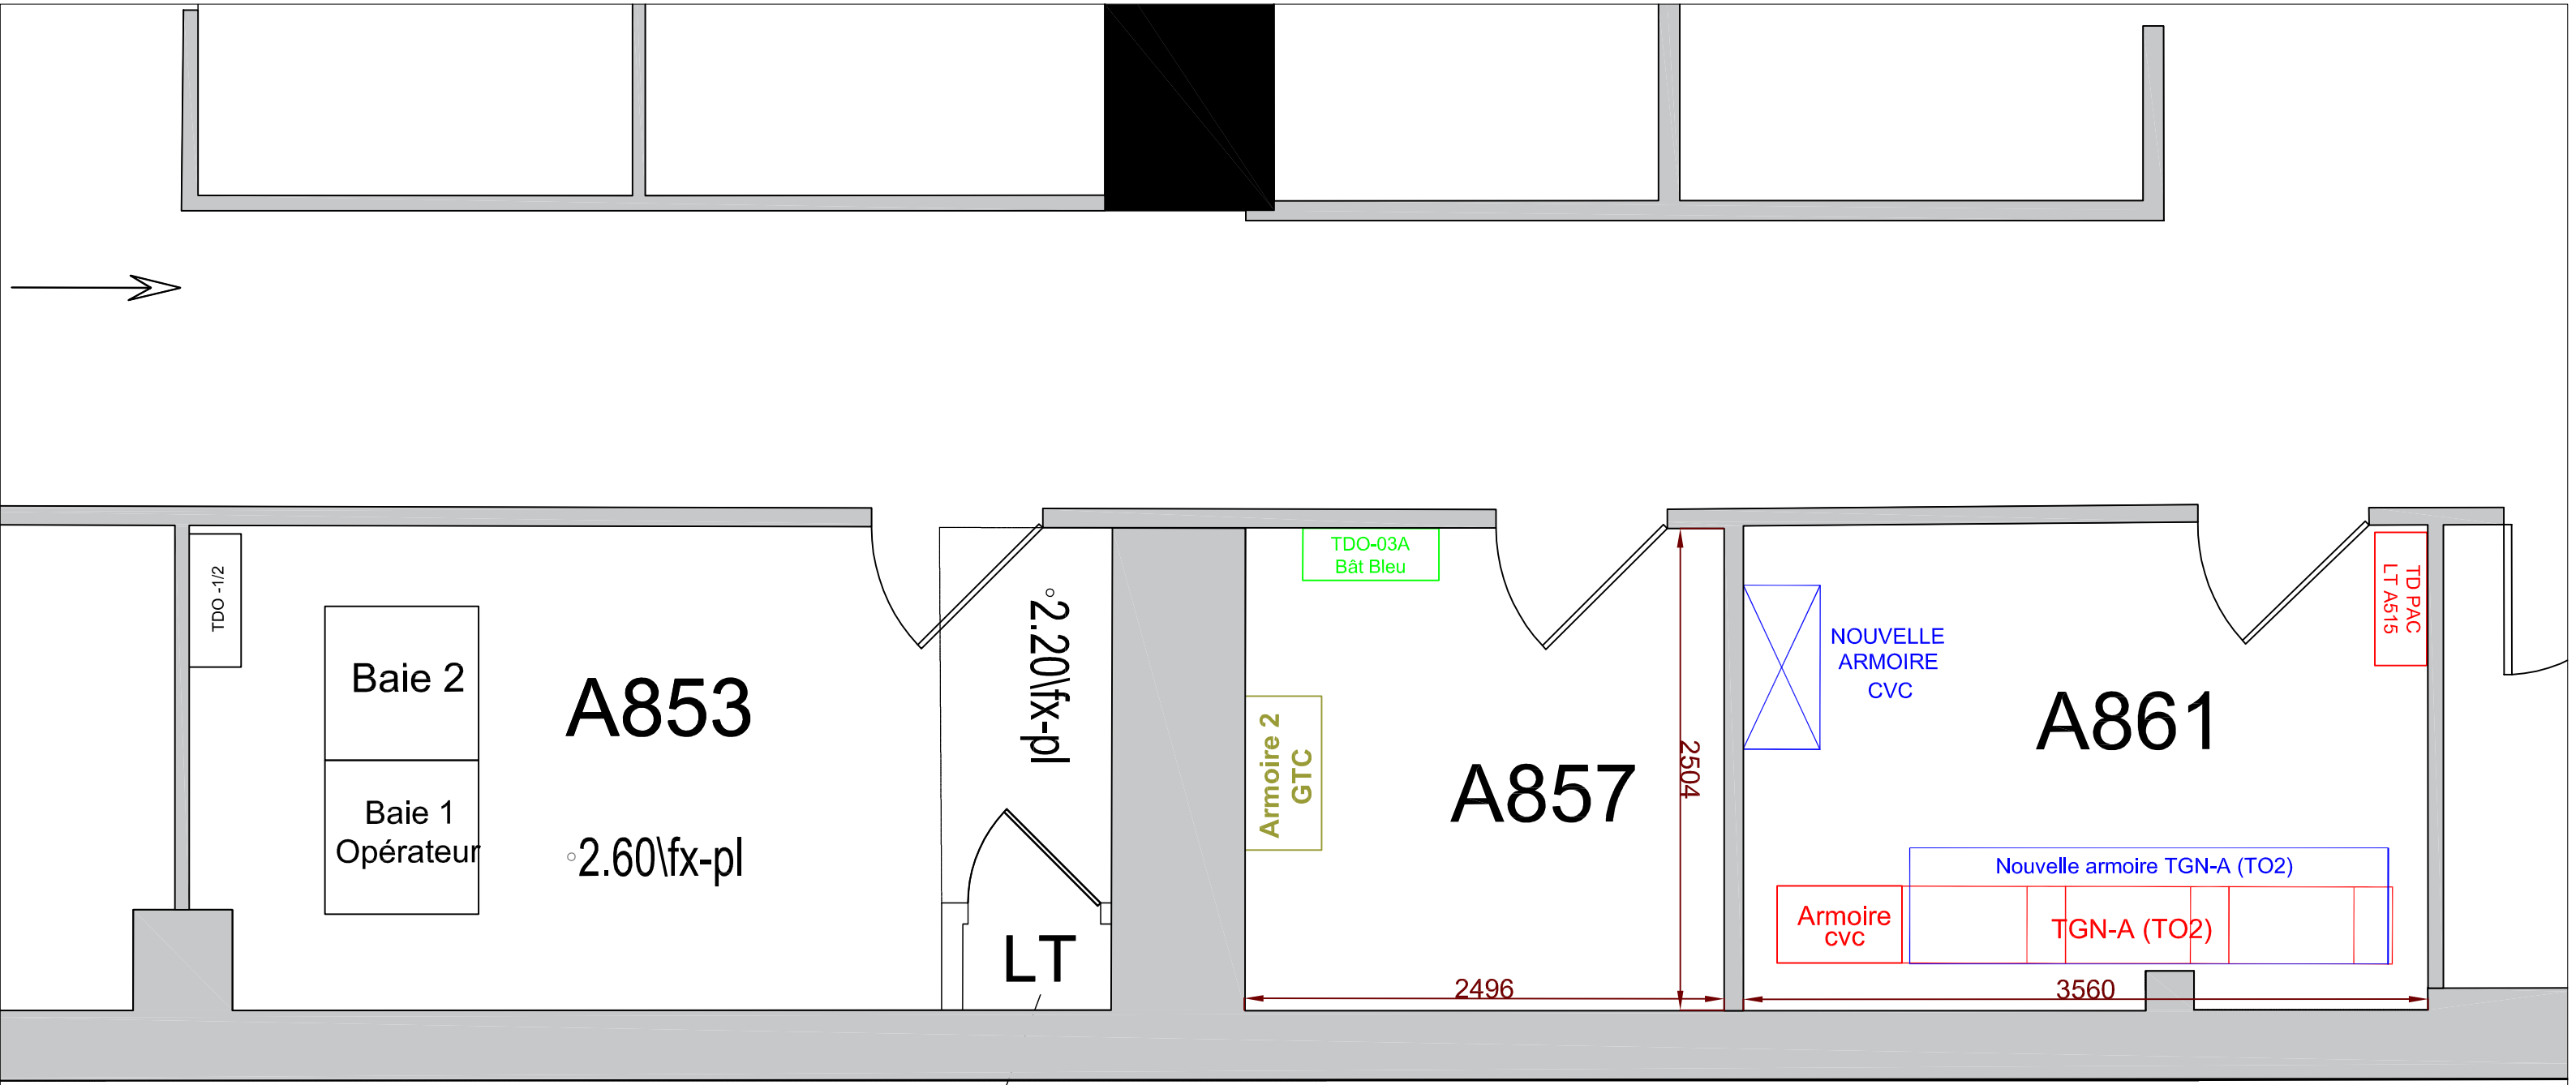


Legende

- A déposer et évacuer
- Nouveau
- Existant
- Déplacer
- Tranche optionnelle

CNMSS.	CNMSS TOULON	MTL039-ELE-0601 N° DU PLAN	A3 Ech : SANS	ARTELIA	ELECTRICITE CFO/CFA	PLAN DES LOCAUX A861/A857 N-1 BAT BLEU	0 (INDICE) 02 (FOLIO)

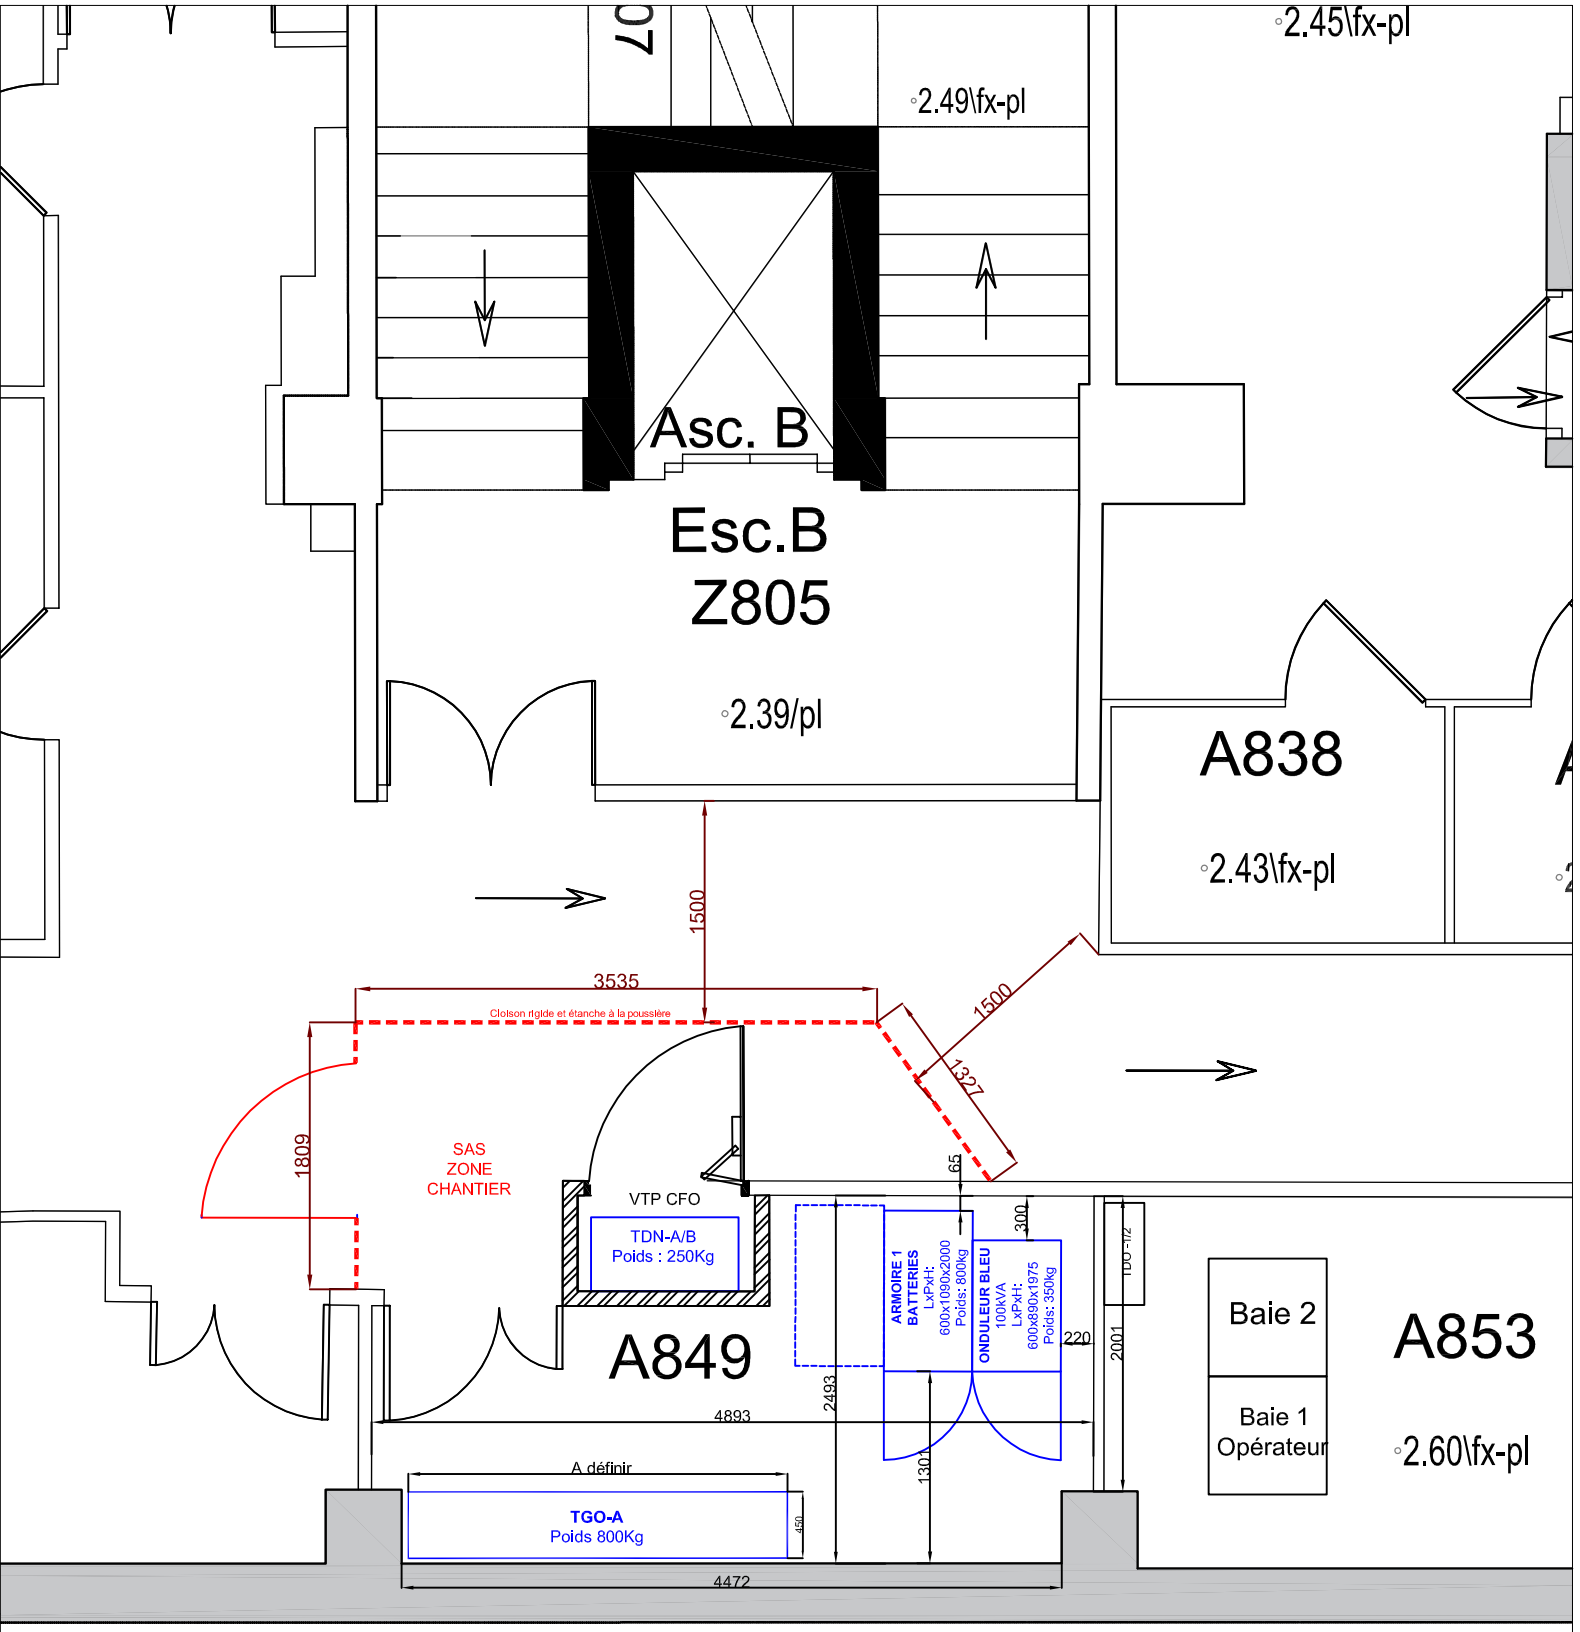

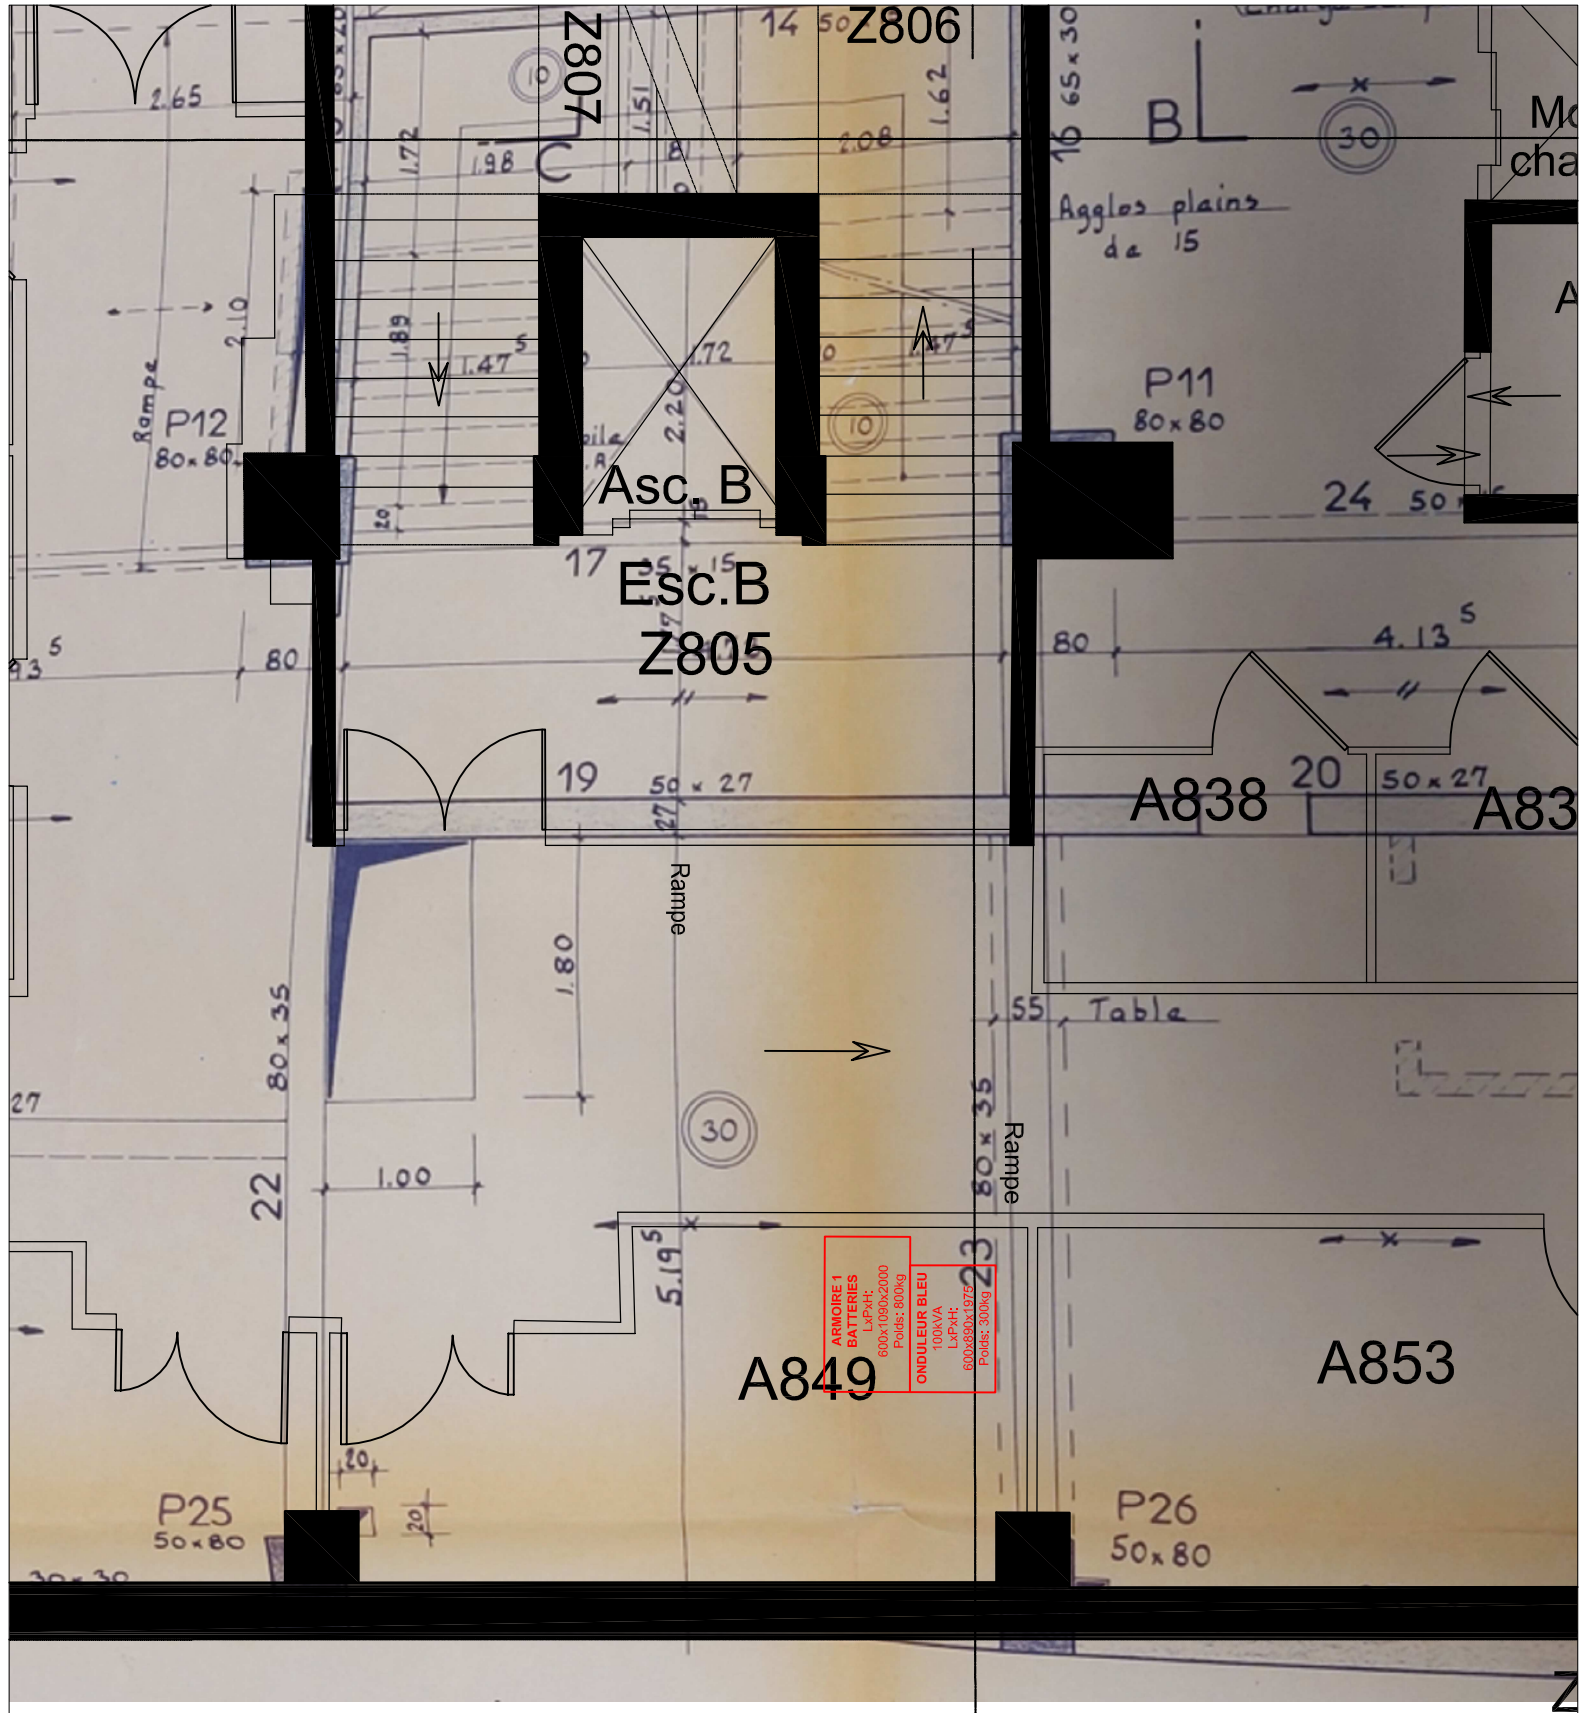

Legende

- Clôture de chantier
- Nouveau
- Existant
- Déplacer
- Tranche optionnelle

NOTA : Le titulaire du marché devra vérifier le poids des équipements à installer au regard des caractéristiques du plancher, telles que définies dans les documents de référence. Il lui appartient, si nécessaire, de mettre en œuvre des dispositifs de répartition de charges (type plaques de répartition ou équivalent) afin de garantir la conformité aux capacités portantes du plancher béton.

CNMSS.	CNMSS TOULON	MTL039-ELE-0601	A3 Ech : SANS	ARTELIA	ELECTRICITE CFO/CFA	PLAN DES LOCAL A849 N-1 BAT BLEU	0 / 03
		N° DU PLAN					INDICE / FOLIO