

ETAT PROJETE

BATIMENT BRUN

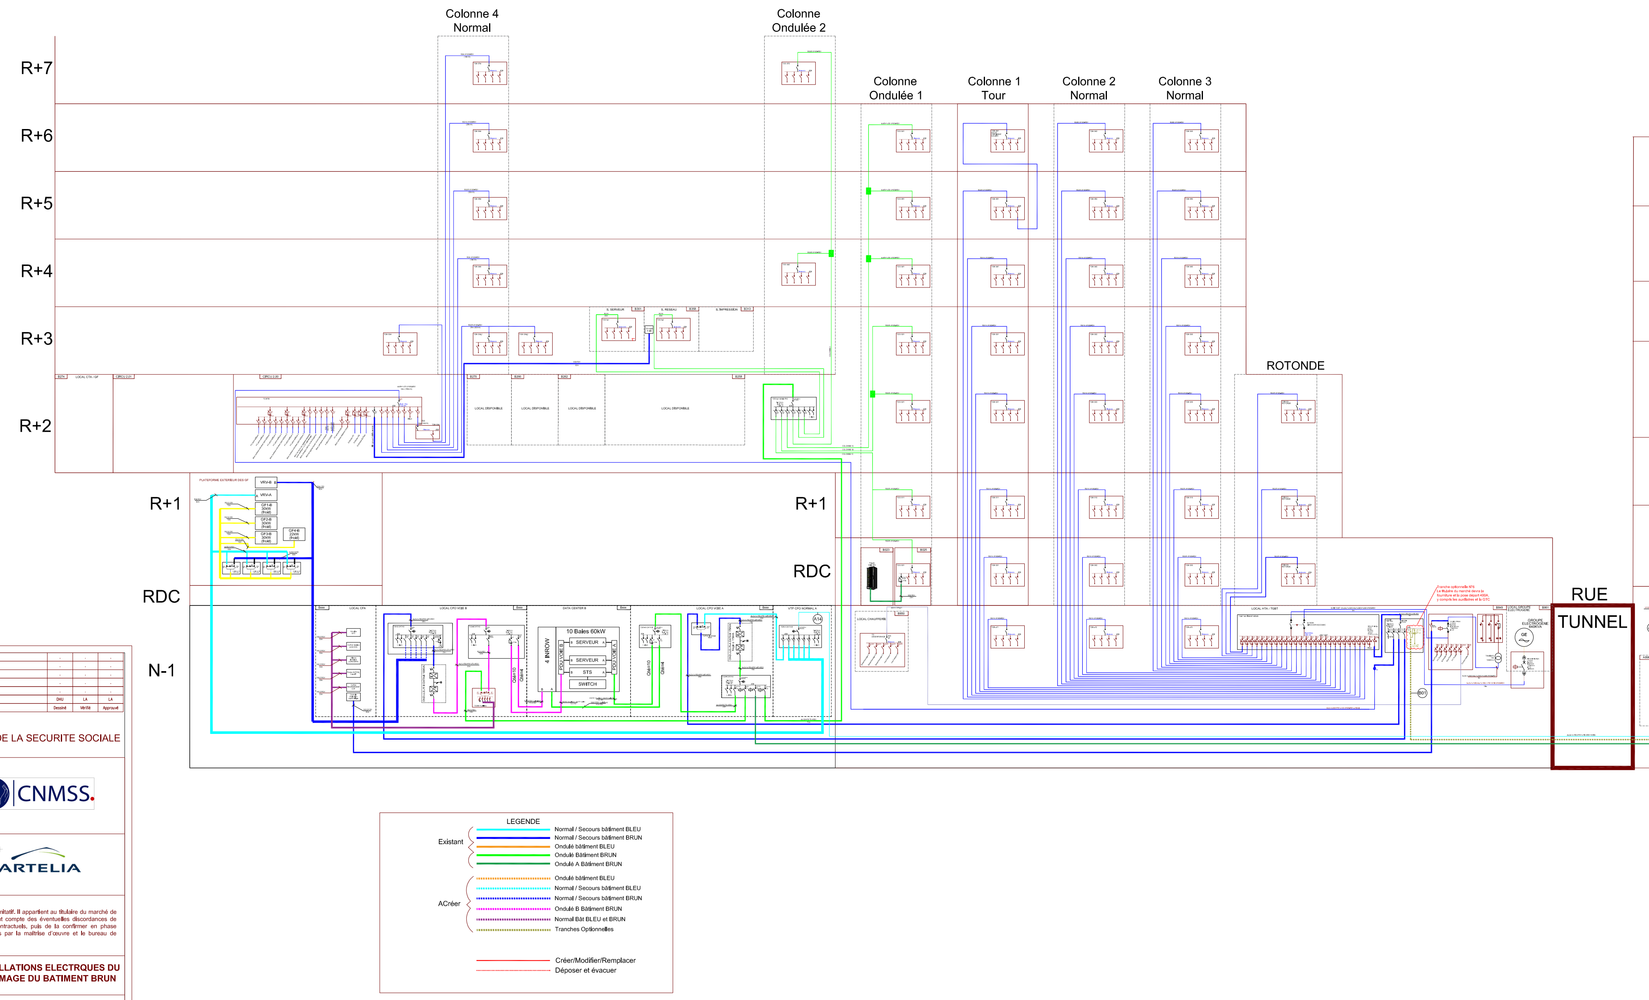

BATIMENT BLEU

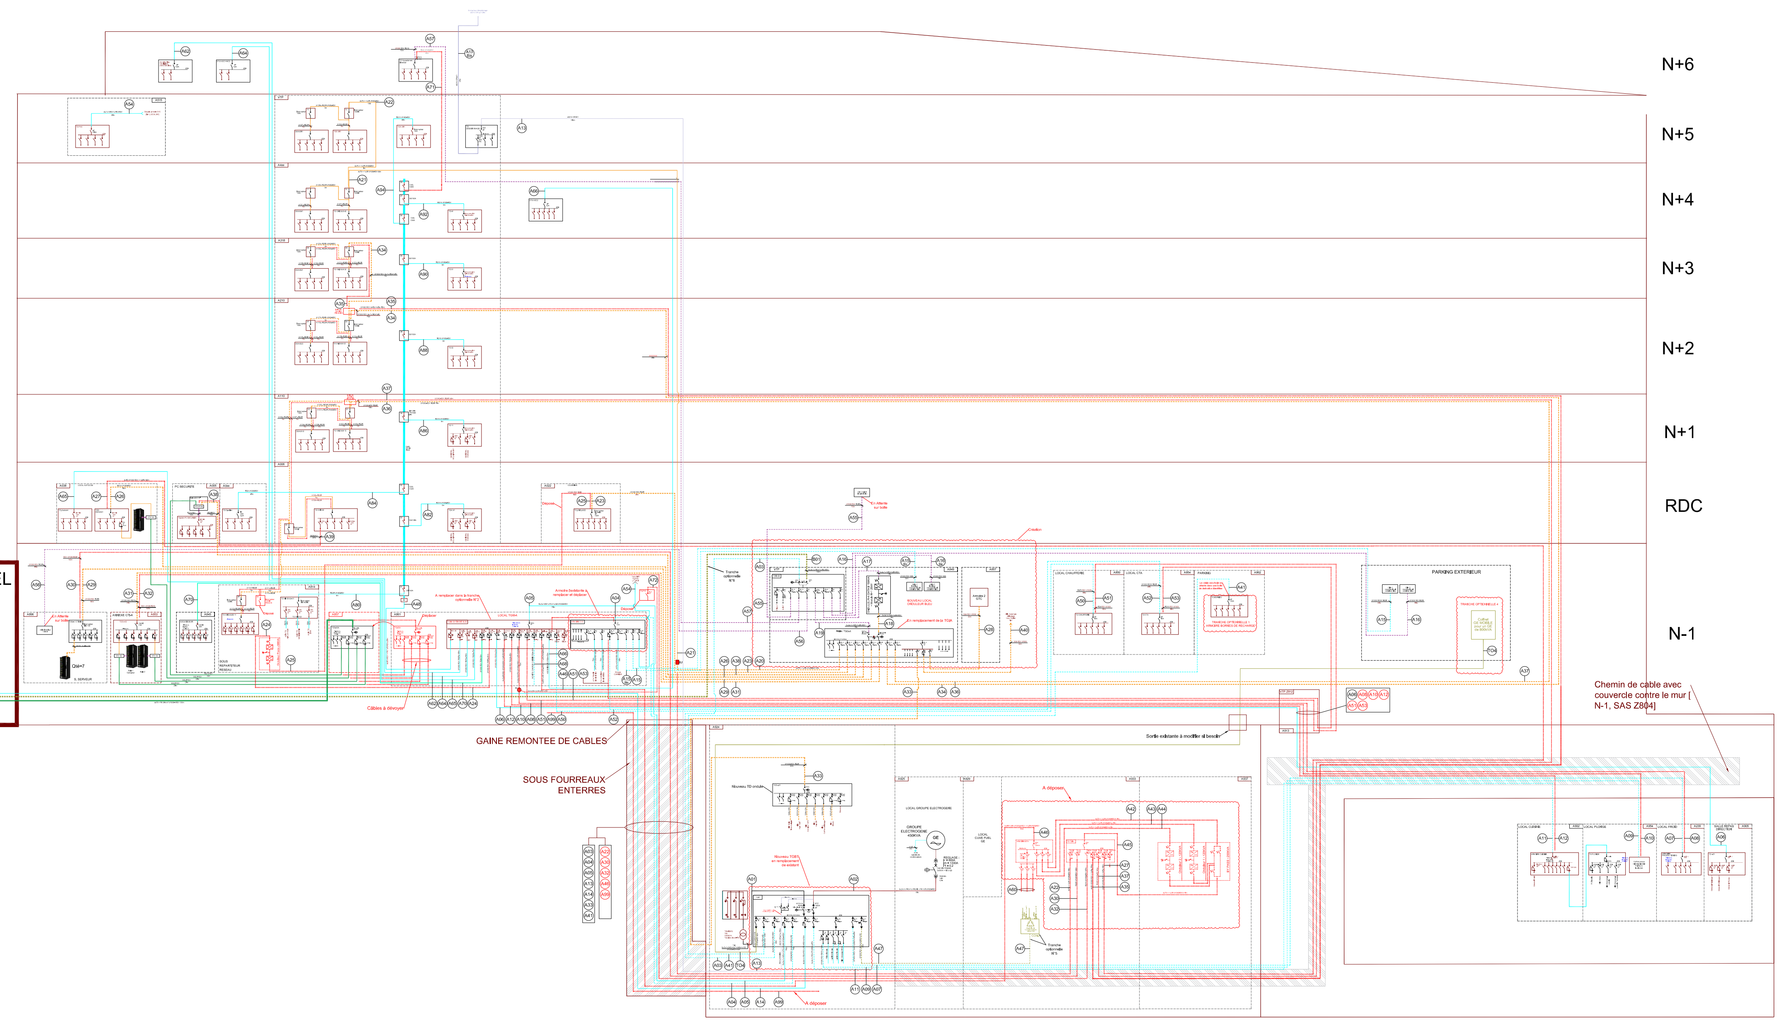

LEGENDE

- Existant
  - Normal / Secours bâtiment BLEU
  - Normal / Secours bâtiment BRUN
  - Ondulé bâtiment BLEU
  - Ondulé B Bâtiment BRUN
  - Ondulé A Bâtiment BRUN
- A Créer
  - Ondulé bâtiment BLEU
  - Normal / Secours bâtiment BLEU
  - Normal / Secours bâtiment BRUN
  - Ondulé B Bâtiment BRUN
  - Normal Bât BLEU et BRUN
  - Tranches Optionnelles
- Créer/Modifier/Remplacer
- Déposer et évacuer

IND	DATE	OBJET	VISA
0	04/07/2008	Phase PRO/DCE	LR
Indice	Date	Objet de l'indice	Dessiné / Vérifié / Approuvé

CAISSE NATIONALE MILITAIRE DE LA SECURITE SOCIALE

MAITRE D'OUVRAGE
CNMSS
Cité administrative Zerktouni
Casablanca - Maroc
Tél : 05 22 54 32 00

ARTELIA INDUSTRIE
39 Avenue Jean Kuntz
Z.I. Les Milles
13290 AIX-EN-PCE
Tél : 04 42 61 63 63

NOTA : Le synoptique est fourni à titre indicatif et non limitatif. Il appartient au titulaire du marché de réaliser une prestation en phase de chiffrage, en tenant compte des éventuelles discordances de longueur et de section avec les autres documents contractuels, puis de la confirmer en phase d'exécution après validation des notes de calculs et plans relatifs par le maître d'œuvre et le bureau de contrôle avant tout démarrage des travaux.

MISE EN CONFORMITE DES INSTALLATIONS ELECTRQUES DU BATIMENT BLEU ET LE DESENFUMAGE DU BATIMENT BRUN

Synoptique HTA / BT

PHASE	ECHELLE	N° DE PLAN	INDICE
PRO-DCE	–	MTL039-ELE-0801-Syno Projet HT/BT	0