

DATE	MODIFICATIONS	INDICE
24.07.26	PHASE PRO–DCE	0

ETAT ACTUEL

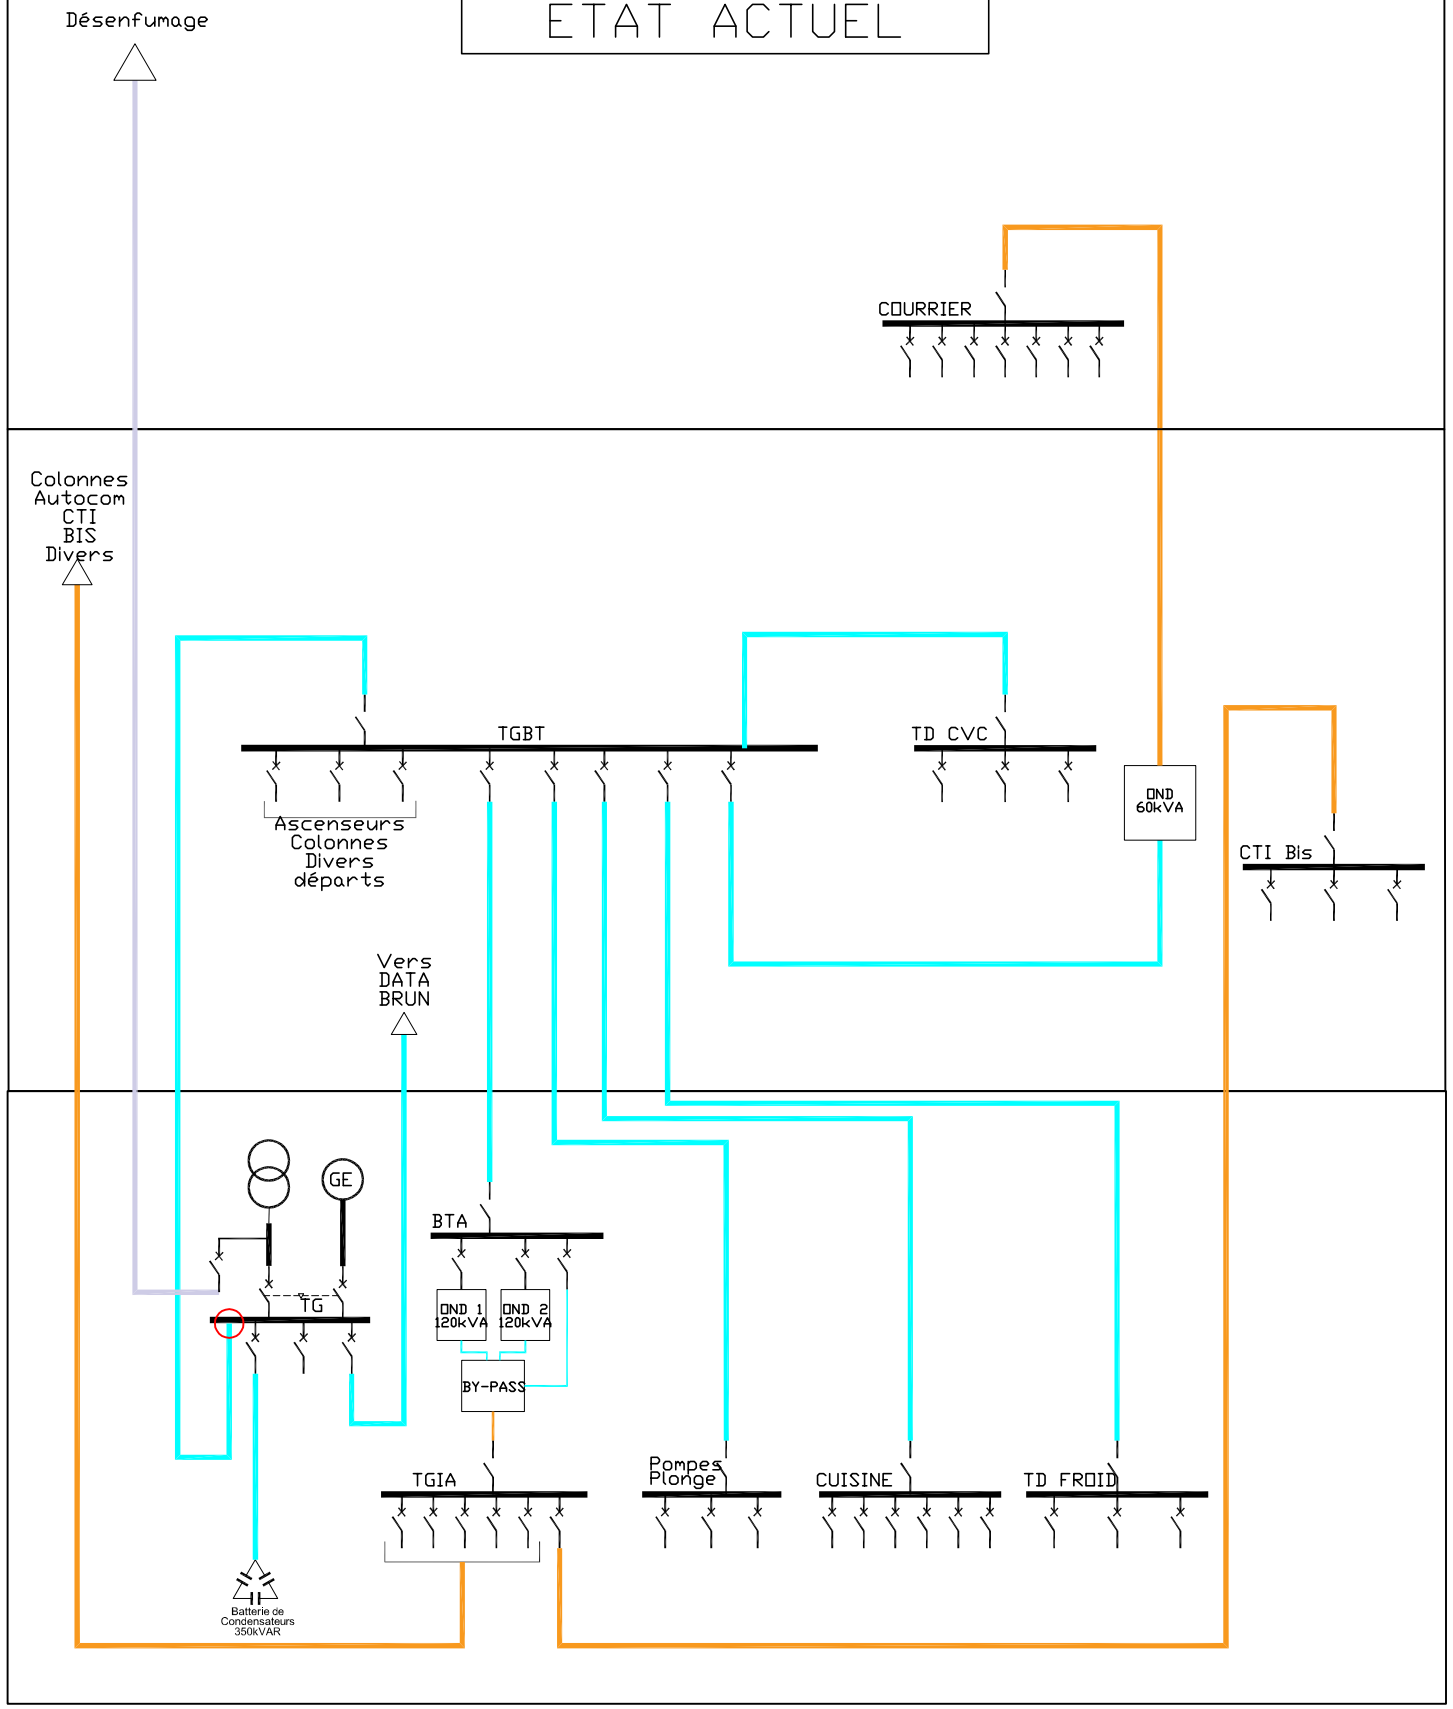

PROJETE

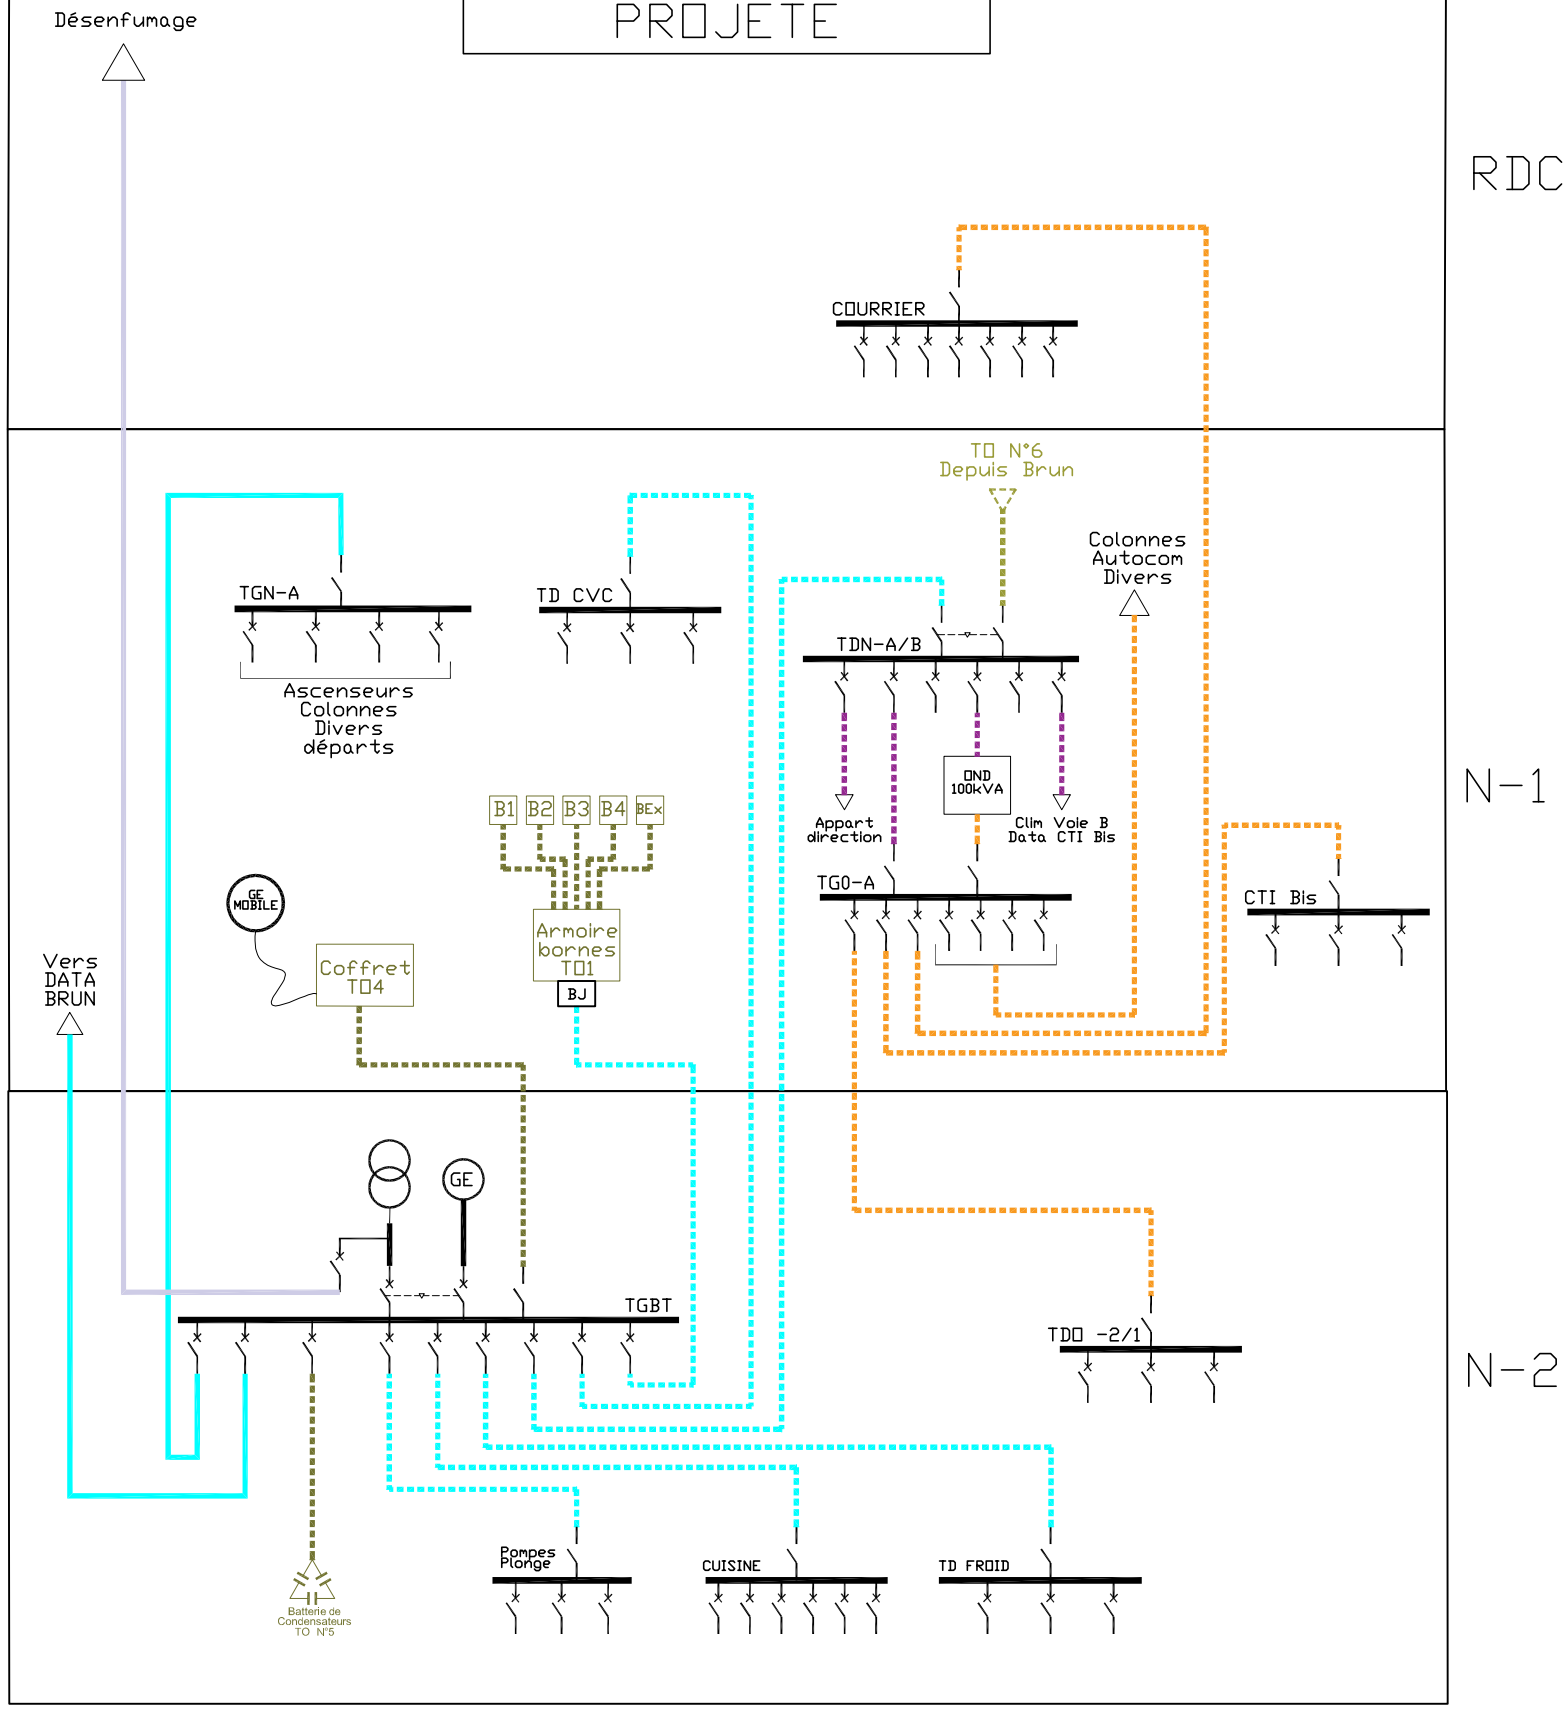

RDC

N-1

N-2

Existant Normal A
Existant Ondulé A
Nouveau Normal A
Nouveau Ondulé A
Nouveau Normal B
Nouveau Normal A/B
Tranches optionnelles

CNMSS.	CNMSS TOULON	MTL039-ELE-0802	A3 Ech : SANS	ARTELIA	LOT ELECTRICITE CFO/CFA	UNIFILAIRE DE PRINCIPE ACTUEL/PROJETE	0 / 02
		N° DU PLAN					INDICE / FOLIO