


Nomenclature du matériel				
N°	Désignation	Marque	Type	Caractéristique
1	Circulateur jumelés	GRUNDFOS	MAGNA1 D 40-100 F	
2	Ballon de stockage primaire	Atlantic	CORPRIMO	1000L
3	Vanne 3 voies			
4	Circulateur jumelés		.	
5	Echangeur à plaques	Atlantic	RUBIS EVO I 436 D	621 kW
6	Groupe de dosage filmogène			
7	Groupe de pompes	GRUNDFOS	MAGNA3 40-150 F N	Qv=9.15m3/h P=9,03mCE
8	Adoucisseur			
9	Bac à sel			

Rénovation de la production et équilibrage de l'eau chaude sanitaire

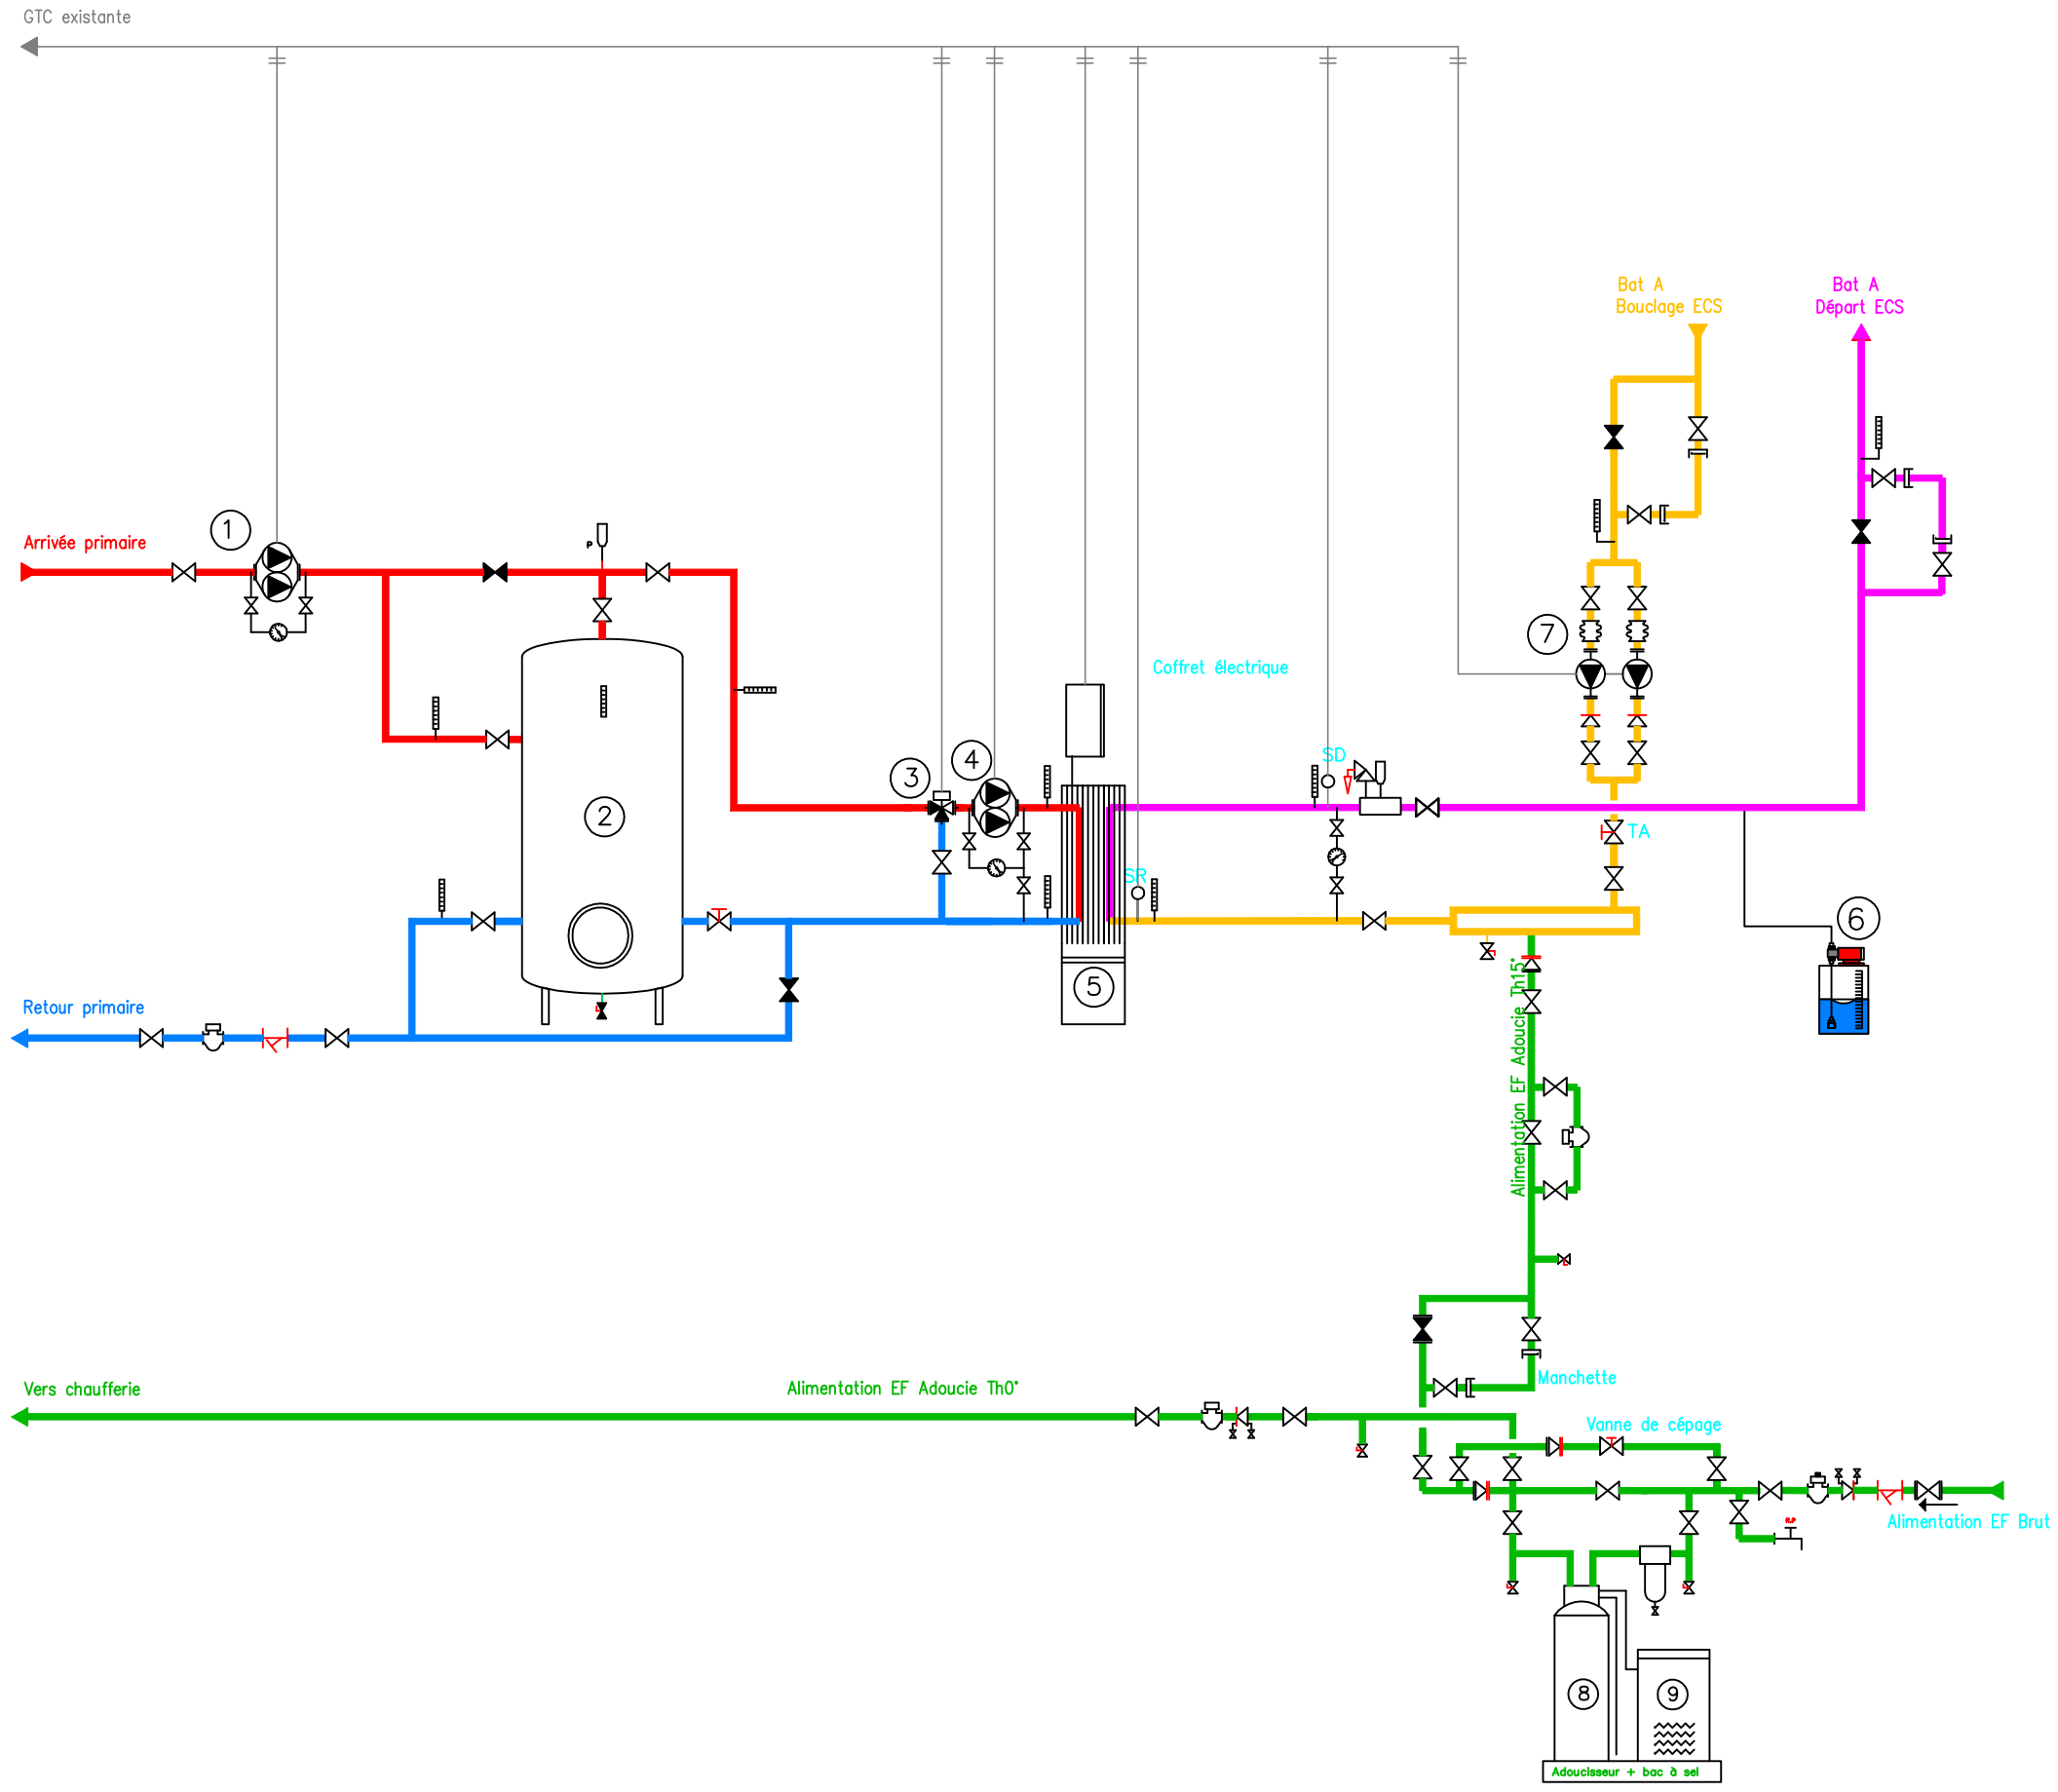

Centre Régional des Oeuvres Universitaires et Scolaires de Poitier
Résidence Descartes

MAITRE D'OUVRAGE : 11 rue Raoul Follereau – 86 000 Poitiers – TEL : 05 49 44 52 31

Bureau d'études fluide ETNR

BUREAU D'ETUDES FLUIDE : 5, rue Emile Dorigny – 51370 Saint-Brice-Courcelles – TEL : 03 26 82 57 28

DOSSIER N°	PHASE	DATE
.	.	29 Juin 2026
PLAN N°	LIBELLÉ	ECHELLE
SC2	Schéma de principe Eau Chaude Sanitaire	
MODIFICATION N°	OBJET DE LA MODIFICATION	DATE DE MODIFICATION