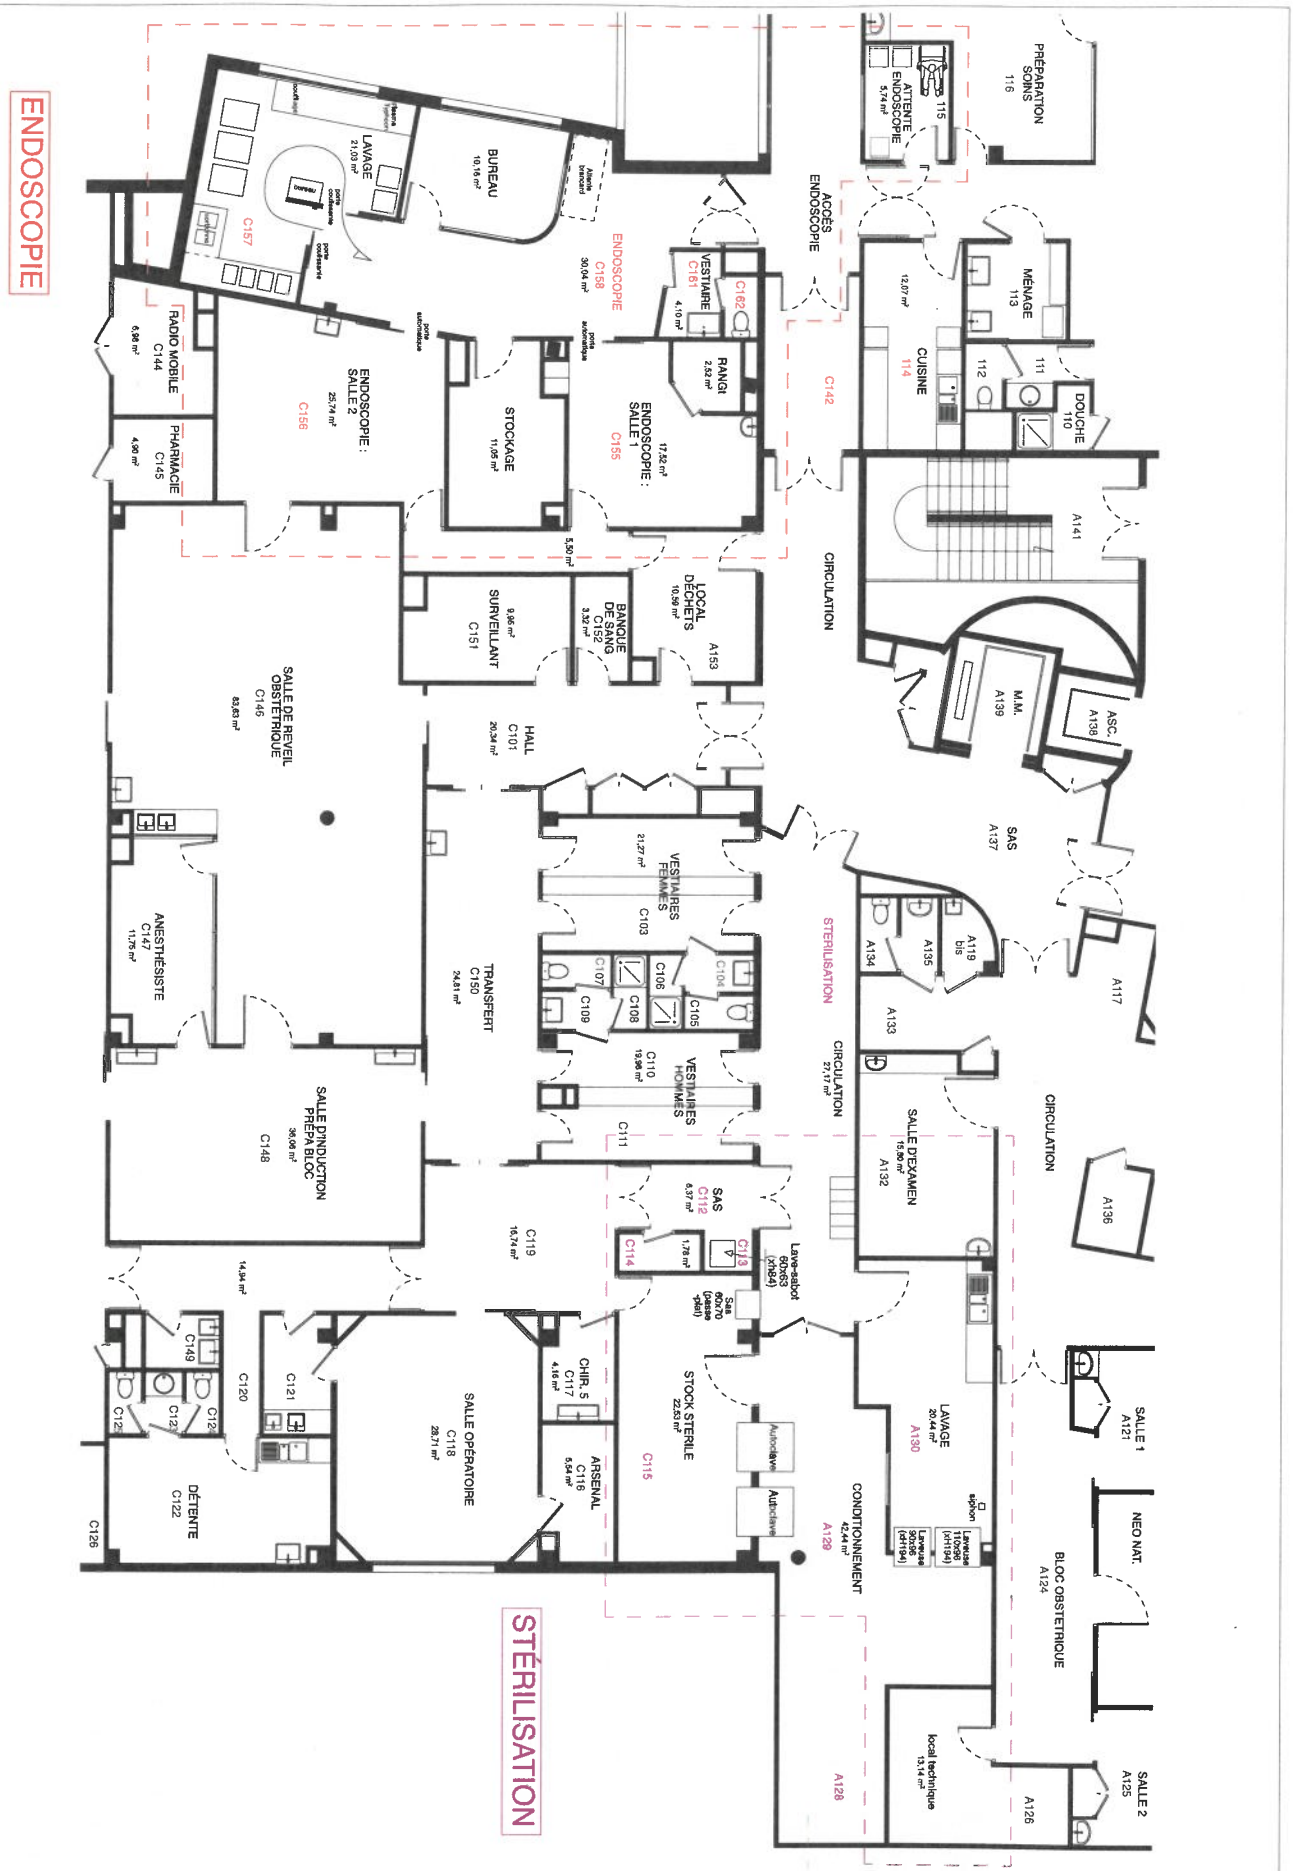


PRO

R+1

PROJET

RDC : Réaménagement et création de locaux d'activité en odontologie
R+1 : Réaménagement de la stérilisation et du service d'endoscopie
SITE DE CARHAIX-PLOUGUER - 29270 - 15 rue du Dr Menguy

Echelle : 1/125

Maîtrise d'ouvrage : CHU Brest, 2 avenue Foch - 29609 Brest Cedex

01/09/2026

ENDOSCOPIE et STÉRILISATION

FORMAT A3

OSMOZEO

AREST INGÉNIEURS EN URBANISME