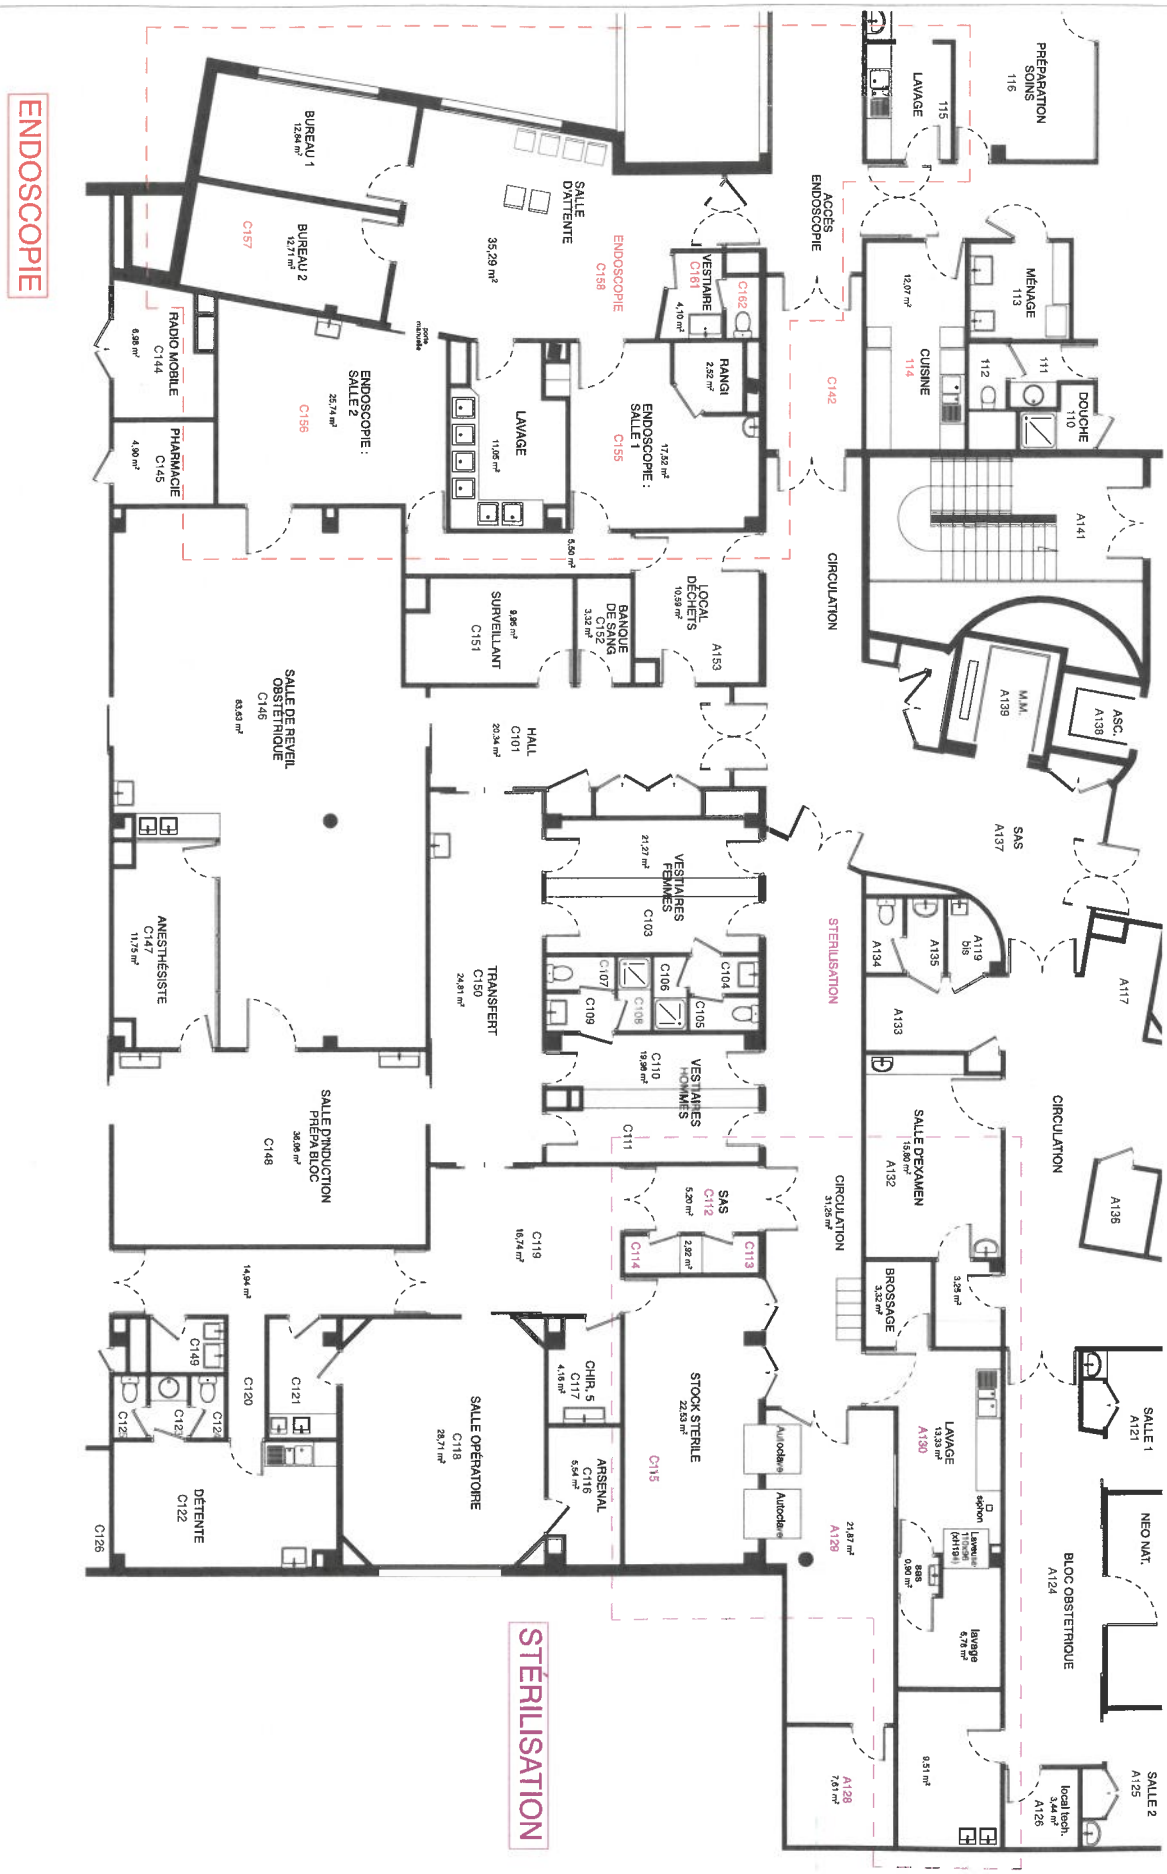


PRO

R+1 EXISTANT

RDC : Réaménagement et création de locaux d'activité en odontologie
R+1 : Réaménagement de la stérilisation et du service d'endoscopie
SITE DE CARHAIX-PLOUGUER - 29270 - 15 rue du Dr Menguy

CHRU BREST CENTRE HOSPITALIER RÉGIONAL UNIVERSITAIRE

OSMOZEO

atelier 121

AREST INGÉNIEURS DU BÂTIMENT

Echelle : 1/125	Maîtrise d'ouvrage : CHU Brest, 2 avenue Foch - 29609 Brest Cedex	
01/09/2026	ENDOSCOPIE ET STÉRILISATION	FORMAT A3