

Ce document est la propriété de CRX-INGENIERIE, sa reproduction est interdite sans notre accord écrit.

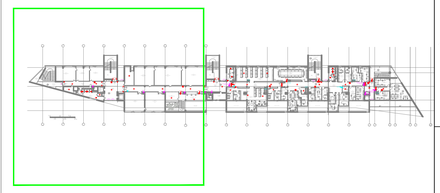

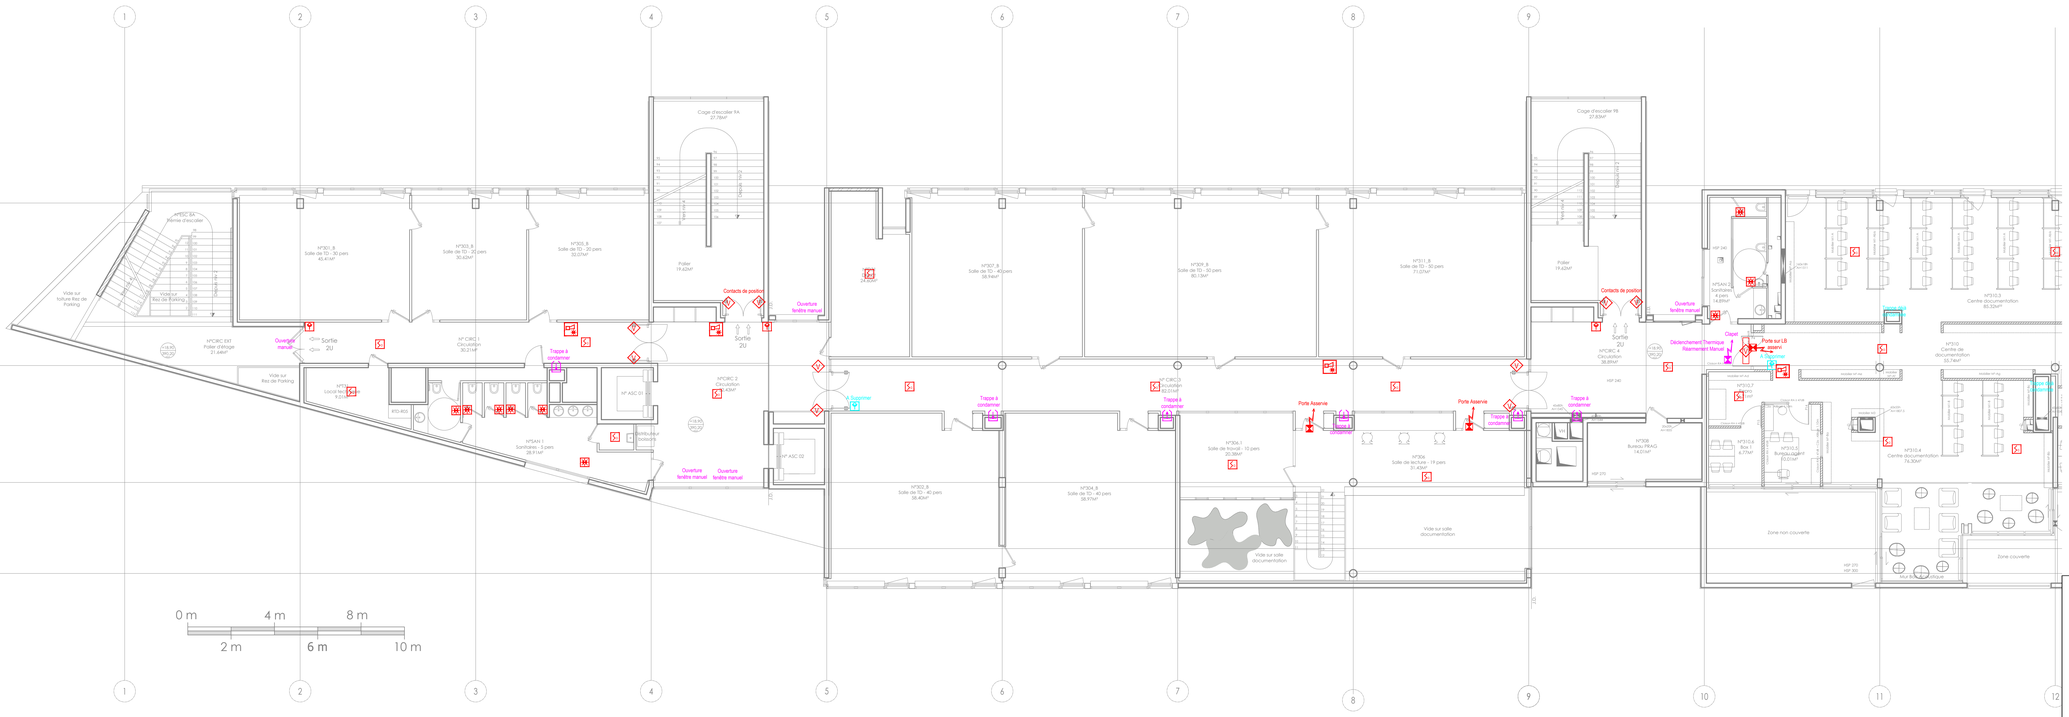

Légende:

- Centrale de Mise en Sécurité Incendie
- Détecteur optique ou multicritère
- Détecteur de flamme
- Détecteur thermique
- Détecteur avec aspiration
- Indicateur d'action
- Bris de glace adressable
- Ventouse
- Bandeau ventouse
- Asservissement
- Sirène incendie avec flash
- Flash
- Sirène à message Bi-lingue
- Tableau de signalisation
- Trappe rouge feu ventilation haute
- Trappe rouge feu ventilation basse
- Liaison désenfumage

Echelle 0m 1m

Ech: 1/100

UCA
Université Clermont Auvergne
49, Boulevard François-Mitterand
63000 - CLERMONT-FERRAND

REMPLACEMENT DU SSI DES BÂTIMENTS ROTONDE ET CHIMIE

SITE DES TRAVAUX

ROTONDE
26, Avenue Léon Blum
63000 - CLERMONT-FERRAND

CHIMIE
2, Impasse Amélie Murat
63170 - AUBIERE

CRX - INGENIERIE
GROUPE CRX
Les portes de Riom
14 Avenue George GERSHWIN
63200 RIOM
Tél: 04.73.33.12.30
Email : eric.lefort@crx-group.com

VALIDATION :

APS	
APD	
PRO	
DCE	◢
EXE	

REV	DATE	DESCRIPTION	DES	VIS	APP
C	12/06/2026	Passage en DCE	ANN	ELT	ELT
B	09/07/2026	MàJ suite réunion du 08/07/2026	ANN	ELT	ELT
A	03/07/2026	PREMIERE EMISSION	ANN	ELT	ELT

TITRE DU PLAN :
Bâtiment LA ROTONDE
Plan d'implantation SSI
Niveau 3 - Phase 1

N° PLAN : 560 | REV : C

AFFAIRE : | ISSU DE : | CAD FILE : -

V U T S R Q P O N M L K J I H G F E

11 10 9 8 7 6 5