ZA — ZA xx
Zone de diffusion d'Alarme générale
xx=Numéro de la Zone de diffusion d'Alarme générale

ZC — ZC xx
Zone de Compartimentage
xx= Numéro de la Zone de Compartimentage


ZF — ZF xx
Zone de désenFumage
xx= Numéro de la Zone de désenFumage

ZDM — ZDM xyy
Zone de Détection Manuelle
x= Numéro du plot
yy= Numéro de la Zone de Détection Manuelle

ZDA — ZDA xyy
Zone de Détection Automatique - Circulation
x= Numéro du plot
yy= Numéro de la Zone de Détection Automatique - Circulation

ZDA — ZDA xyy
Zone de Détection Automatique - Locaux
x= Numéro du plot
yy= Numéro de la Zone de Détection Automatique - Locaux

ZDA — ZDA xyy
Zone de Détection Automatique - Locaux à risques
x= Numéro du plot
yy= Numéro de la Zone de Détection Automatique - Locaux

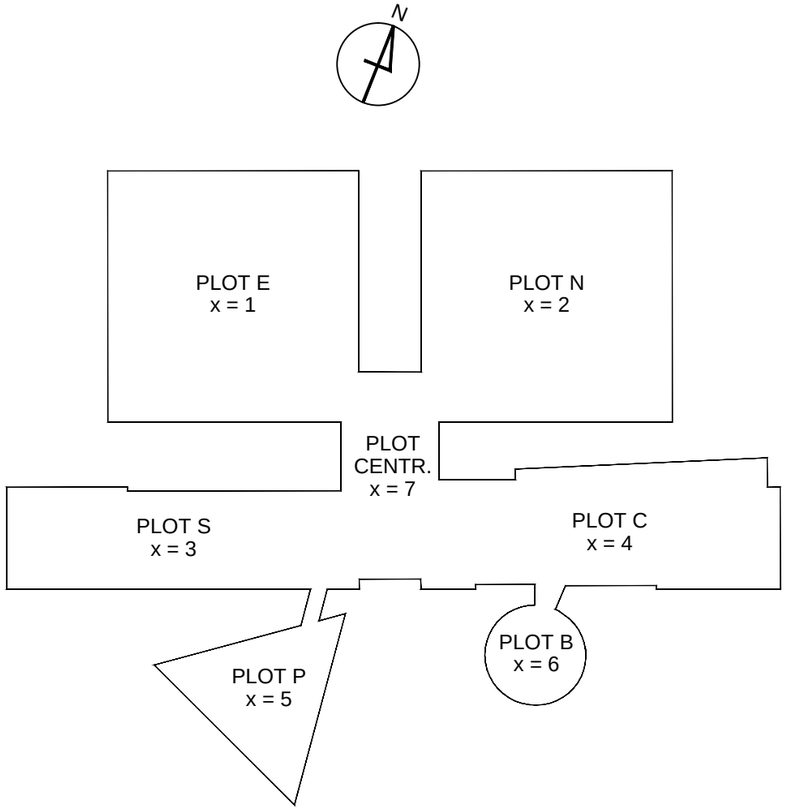

LISTE DES DOCUMENTS

Liste des documents	Echelle	Page
COORDINATION SSI - PRINCIPE DE ZONAGE DE MISE EN SECURITE - ZONE D'ALARME (ZA) / ZONE DE COMPARTIMENTAGE (ZC) / ZONE DE DESENFUMAGE (ZF) - NIVEAU - RDC	-	2
COORDINATION SSI - PRINCIPE DE ZONAGE DE MISE EN SECURITE - ZONE D'ALARME (ZA) / ZONE DE COMPARTIMENTAGE (ZC) / ZONE DE DESENFUMAGE (ZF) - NIVEAU - R+1	-	3
COORDINATION SSI - PRINCIPE DE ZONAGE DE MISE EN SECURITE - ZONE D'ALARME (ZA) / ZONE DE COMPARTIMENTAGE (ZC) / ZONE DE DESENFUMAGE (ZF) - NIVEAU - R+2	-	4
COORDINATION SSI - PRINCIPE DE ZONAGE D'ALARME (ZA) - NIVEAU - RDC	-	5
COORDINATION SSI - PRINCIPE DE ZONAGE D'ALARME (ZA) - NIVEAU - R+1	-	6
COORDINATION SSI - PRINCIPE DE ZONAGE D'ALARME (ZA) - NIVEAU - R+2	-	7
COORDINATION SSI - PRINCIPE DE ZONAGE DE COMPARTIMENTAGE (ZC) - NIVEAU - RDC	-	8
COORDINATION SSI - PRINCIPE DE ZONAGE DE COMPARTIMENTAGE (ZC) - NIVEAU - R+1	-	9
COORDINATION SSI - PRINCIPE DE ZONAGE DE COMPARTIMENTAGE (ZC) - NIVEAU - R+2	-	10
COORDINATION SSI - PRINCIPE DE ZONAGE DE DESENFUMAGE (ZF) - NIVEAU - RDC	-	11
COORDINATION SSI - PRINCIPE DE ZONAGE DE DESENFUMAGE (ZF) - NIVEAU - R+1	-	12
COORDINATION SSI - PRINCIPE DE ZONAGE DE DESENFUMAGE (ZF) - NIVEAU - R+2	-	13
COORDINATION SSI - PRINCIPE DE ZONAGE DE DETECTION - ZONE DE DECLENCHEUR MANUEL (ZDM) / ZONE DE DETECTION AUTOMATIQUE (ZDA) - NIVEAU - RDC	-	14
COORDINATION SSI - PRINCIPE DE ZONAGE DE DETECTION - ZONE DE DECLENCHEUR MANUEL (ZDM) / ZONE DE DETECTION AUTOMATIQUE (ZDA) - NIVEAU - R+1	-	15
COORDINATION SSI - PRINCIPE DE ZONAGE DE DETECTION - ZONE DE DECLENCHEUR MANUEL (ZDM) / ZONE DE DETECTION AUTOMATIQUE (ZDA) - NIVEAU - R+2	-	16
COORDINATION SSI - PRINCIPE DE ZONAGE DE DECLENCHEUR MANUEL (ZDM) - NIVEAU - RDC	-	17
COORDINATION SSI - PRINCIPE DE ZONAGE DE DECLENCHEUR MANUEL (ZDM) - NIVEAU - R+1	-	18
COORDINATION SSI - PRINCIPE DE ZONAGE DE DECLENCHEUR MANUEL (ZDM) - NIVEAU - R+2	-	19
COORDINATION SSI - PRINCIPE DE DETECTION AUTOMATIQUE (ZDA) - NIVEAU - RDC	-	20
COORDINATION SSI - PRINCIPE DE DETECTION AUTOMATIQUE (ZDA) - NIVEAU - R+1	-	21
COORDINATION SSI - PRINCIPE DE DETECTION AUTOMATIQUE (ZDA) - NIVEAU - R+2	-	22

Alliance
Duplan & i.CE

BUREAU D'ÉTUDES TECHNIQUES
CFO / Cfa / Coordination SSI / CVCP / Thermique

ENSMAC - Travaux de mise en conformité des locaux à risques du bâtiment A Bordeaux INP

Lot N° : SSI COORDINATION SSI

07/26 - IND 0 SSI

SSI 03

Ech : -

CARNET DE PRINCIPE DE ZONAGE
ZS (ZA / ZC / ZF) et ZD (ZDM / ZDA)


JBP 2605DI009



Nous trouver
7, rue Pierre Mendès-France - Bât D
33270 FLOIRAC

Nous contacter
05 56 32 61 05
ad@alliance-be.fr

www.alliance-be.fr

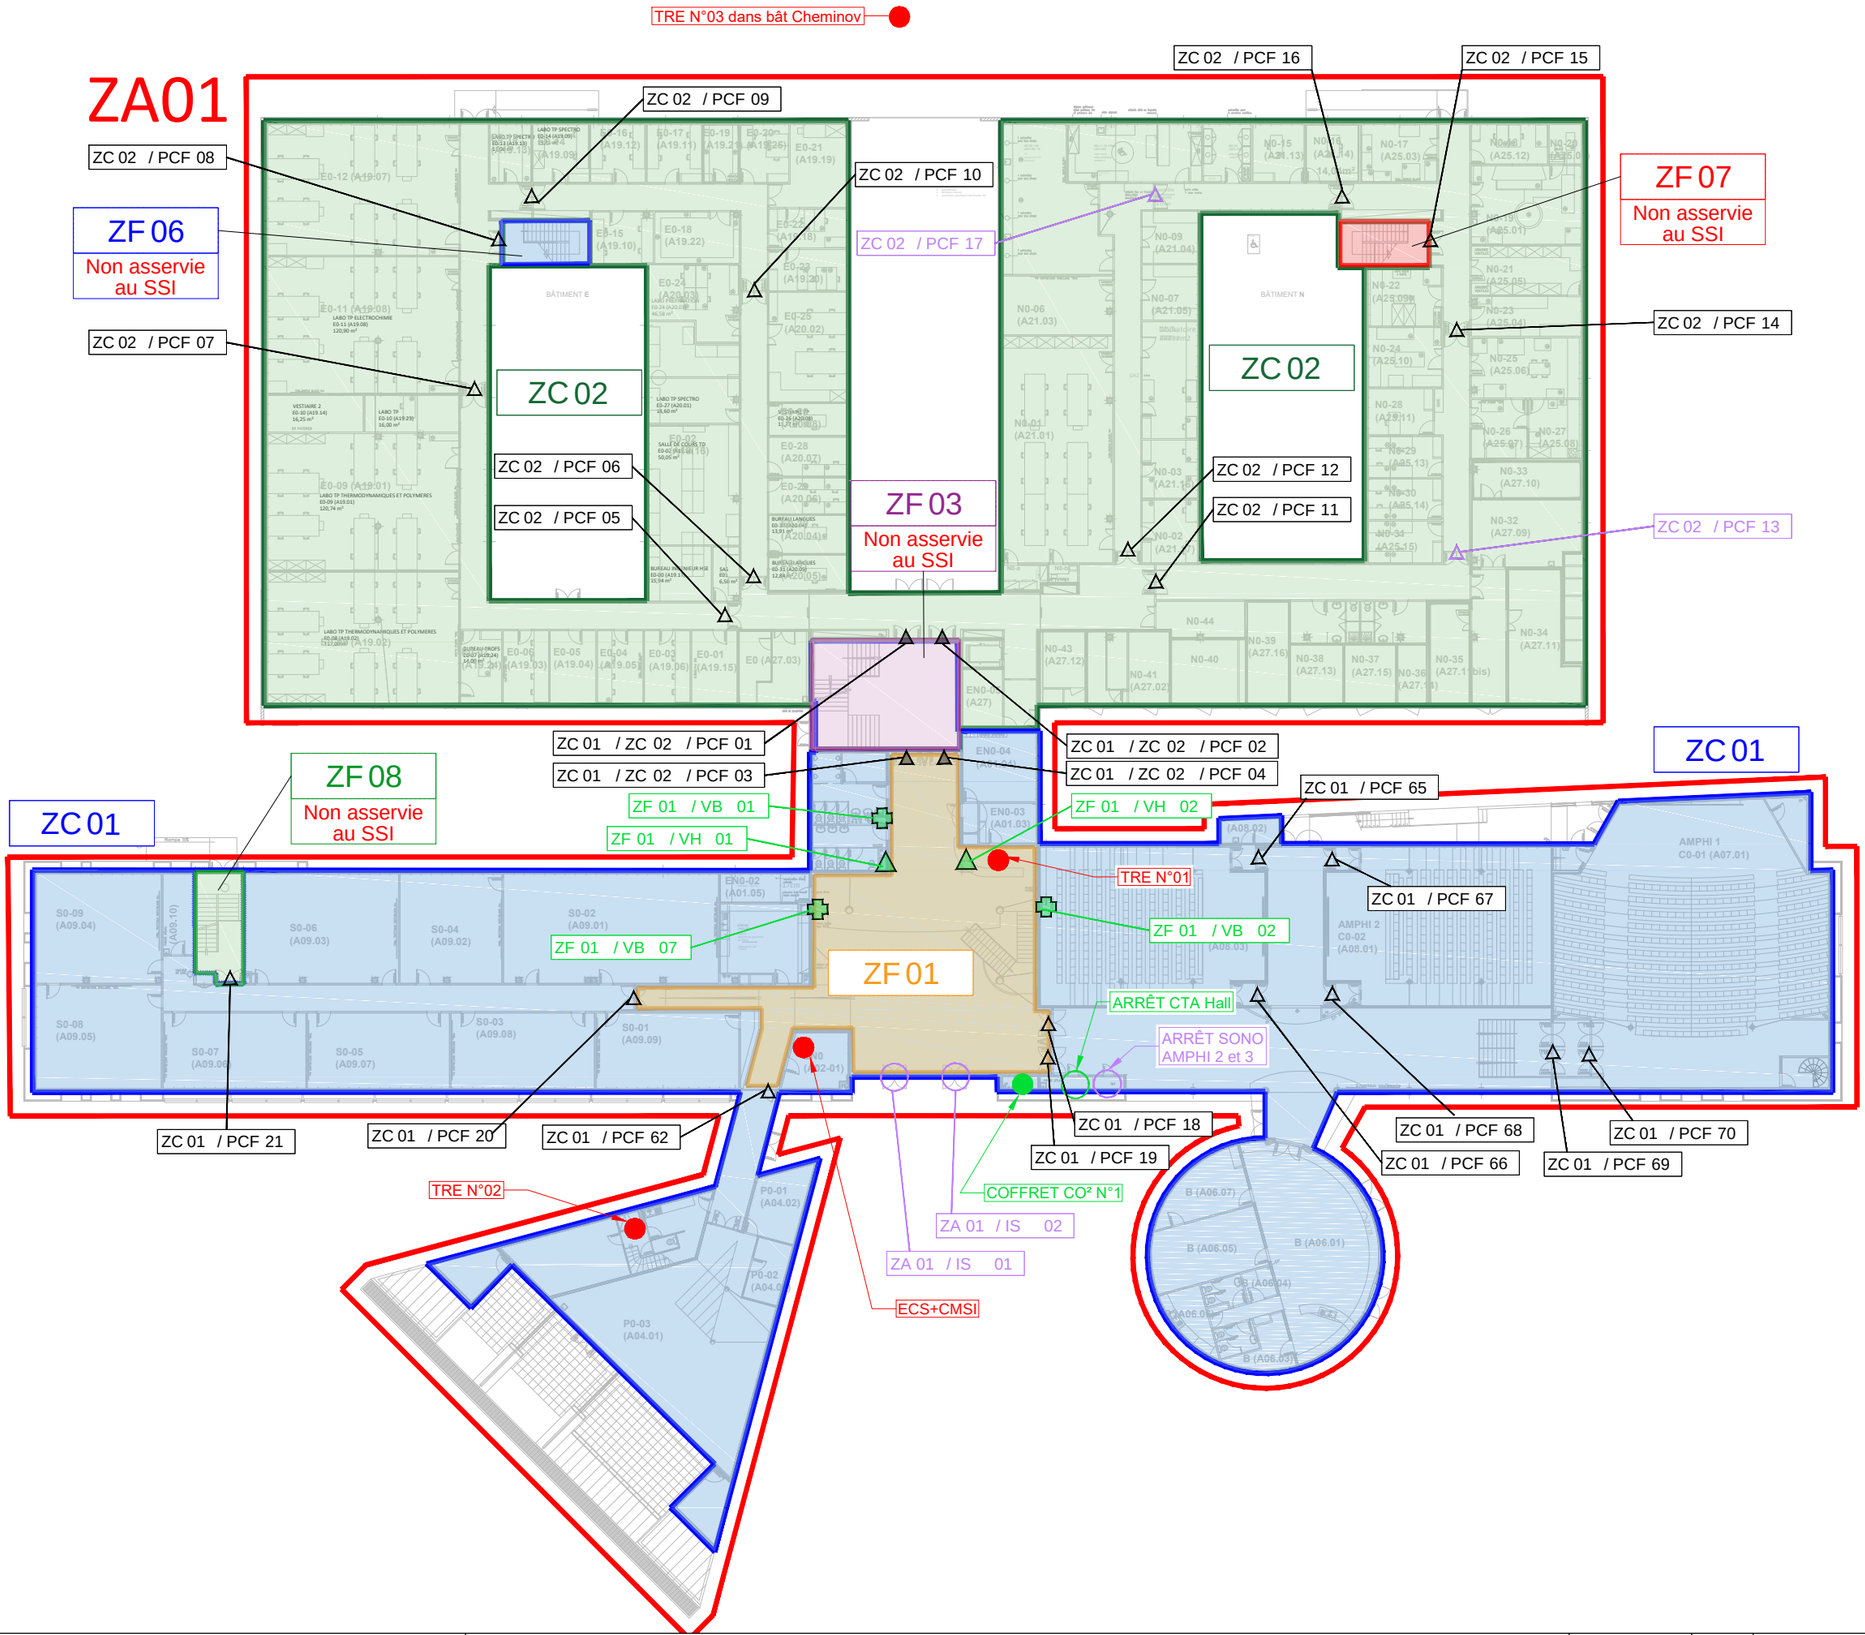

Alliance Duplan & i.CE	ENSMAC - Travaux de mise en conformité des locaux à risques du bâtiment A Bordeaux INP	PRINCIPE DE ZONAGE DE MISE EN SECURITE (ZA / ZC / ZF)							LOT	SSI	DATE	07/26	PHASE	SSI
		CARNET	SSI 03	BAT	A	NIVEAU	RDC	TYPE	ZS	ECHELLE	-	INDICE	0	PAGE	2

ZA01

ZF 06
Non asservie au SSI

ZF 07
Non asservie au SSI

ZF 08
Non asservie au SSI

ZF 03
Non asservie au SSI

ZC 02

ZC 02

ZC 01

ZF 01

ZC 02 / PCF 29

ZC 02 / PCF 32

ZC 02 / PCF 28

ZC 02 / PCF 27

ZC 02 / PCF 33

ZC 02 / PCF 34

ZC 02 / PCF 25

ZC 02 / PCF 64

ZC 02 / PCF 24

ZC 02 / PCF 26

ZC 02 / PCF 30

ZC 02 / PCF 30bis

ZC 02 / PCF 31

ZC 02 / PCF 35

ZC 01 / ZC 02 / PCF 22

ZC 01 / ZC 02 / PCF 36

ZC 01 / ZC 02 / PCF 23

ZC 01 / ZC 02 / PCF 37

ZF 01 / VB 03

ZF 01 / VH 03

ZF 01 / VH 04

ZC 01 / PCF 40

ZC 01 / PCF 63

ZC 01 / PCF 39

ZF 01 / VB 04

ZC 01 / PCF 38

ZF 01 / VH 07

ZF 01 / VH 05

ZF 01 / VH 06


COMMANDE UNIQUEMENT SUR LA COMMANDE DE FACE AVANT "ZF 01 COMMANDE MANUELLE"

ARRÊT SONO AMPHI 1

ZC 01


Alliance Duplan & i.CE	ENSMAC - Travaux de mise en conformité des locaux à risques du bâtiment A Bordeaux INP	PRINCIPE DE ZONAGE DE MISE EN SECURITE (ZA / ZC / ZF)								LOT	SSI	DATE	07/26	PHASE	SSI
		CARNET	SSI 03	BAT	A	NIVEAU	R+1	TYPE	ZS	ECHELLE	-	INDICE	0	PAGE	3

ZA01

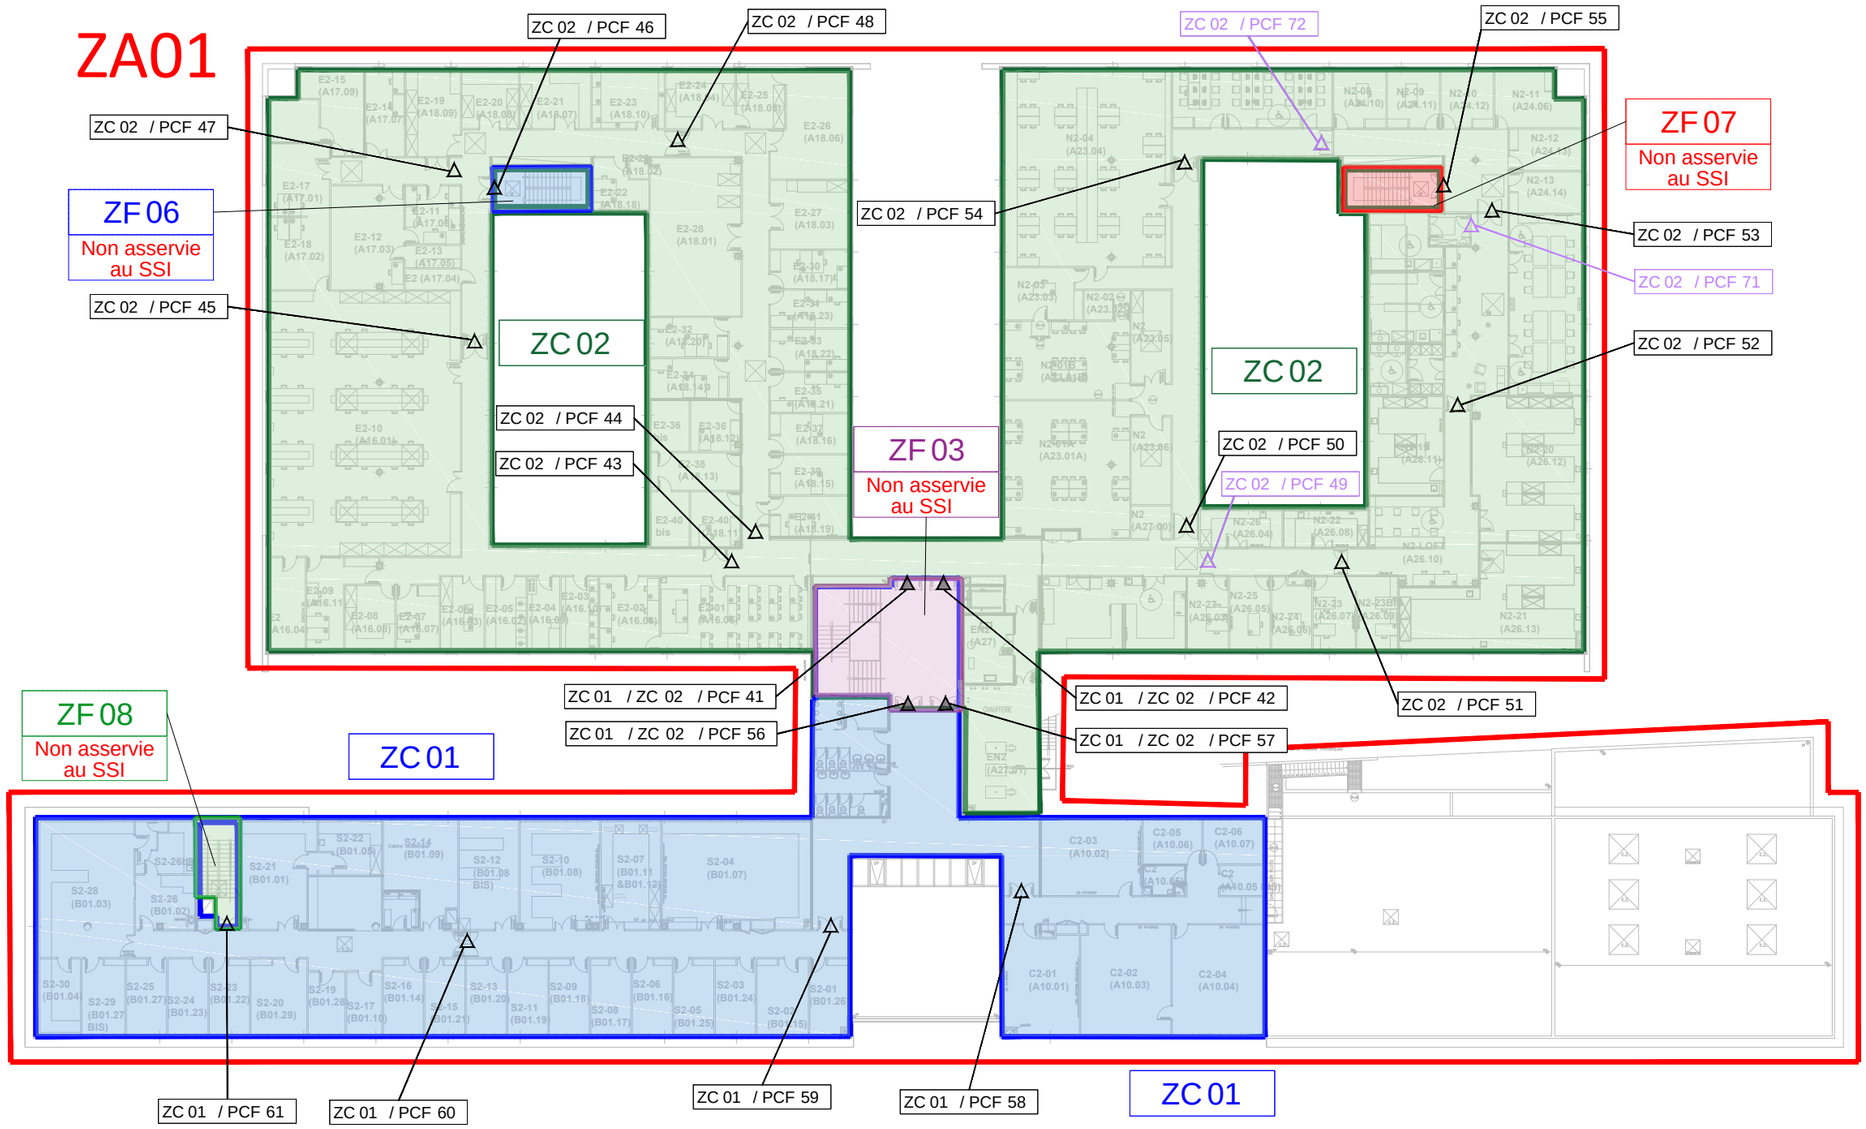

Alliance Duplan & i.CE	ENSMAC - Travaux de mise en conformité des locaux à risques du bâtiment A Bordeaux INP	PRINCIPE DE ZONAGE DE MISE EN SECURITE (ZA / ZC / ZF)								LOT	SSI	DATE	07/26	PHASE	SSI
		CARNET	SSI 03	BAT	A	NIVEAU	R+2	TYPE	ZS	ECHELLE	-	INDICE	0	PAGE	4


ZA01

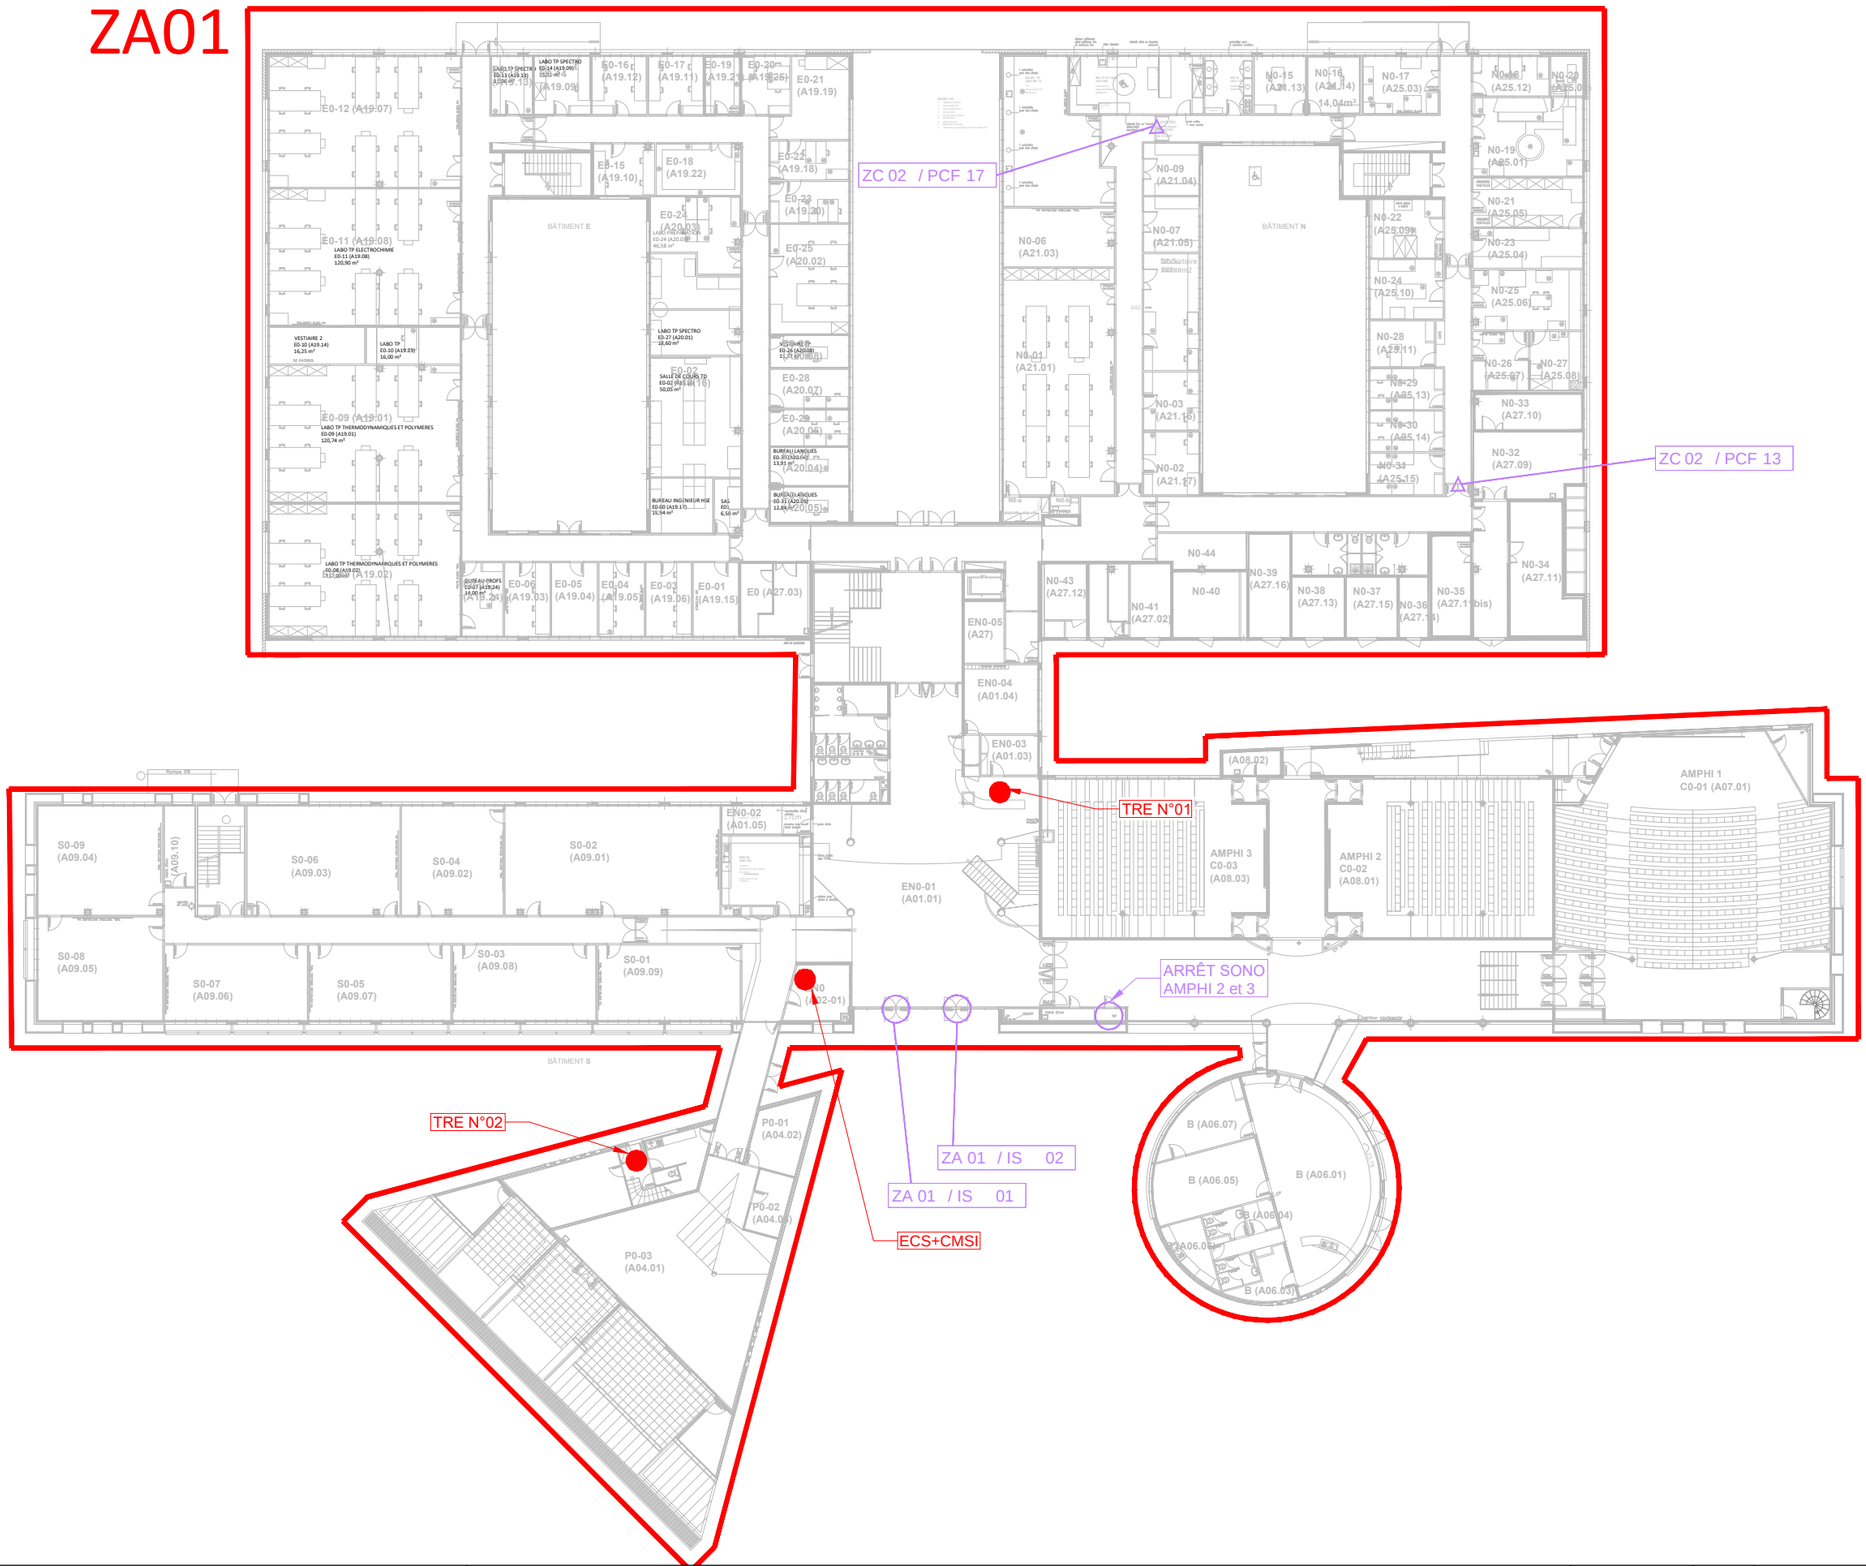

Alliance Duplan & i.CE	ENSMAC - Travaux de mise en conformité des locaux à risques du bâtiment A Bordeaux INP	PRINCIPE DE ZONAGE D'ALARME (ZA)							LOT	SSI	DATE	07/26	PHASE	SSI
		CARNET	SSI 03	BAT	A	NIVEAU	RDC	TYPE	ZA	ECHELLE	-	INDICE	0	PAGE	5


XX
XX

ZA01

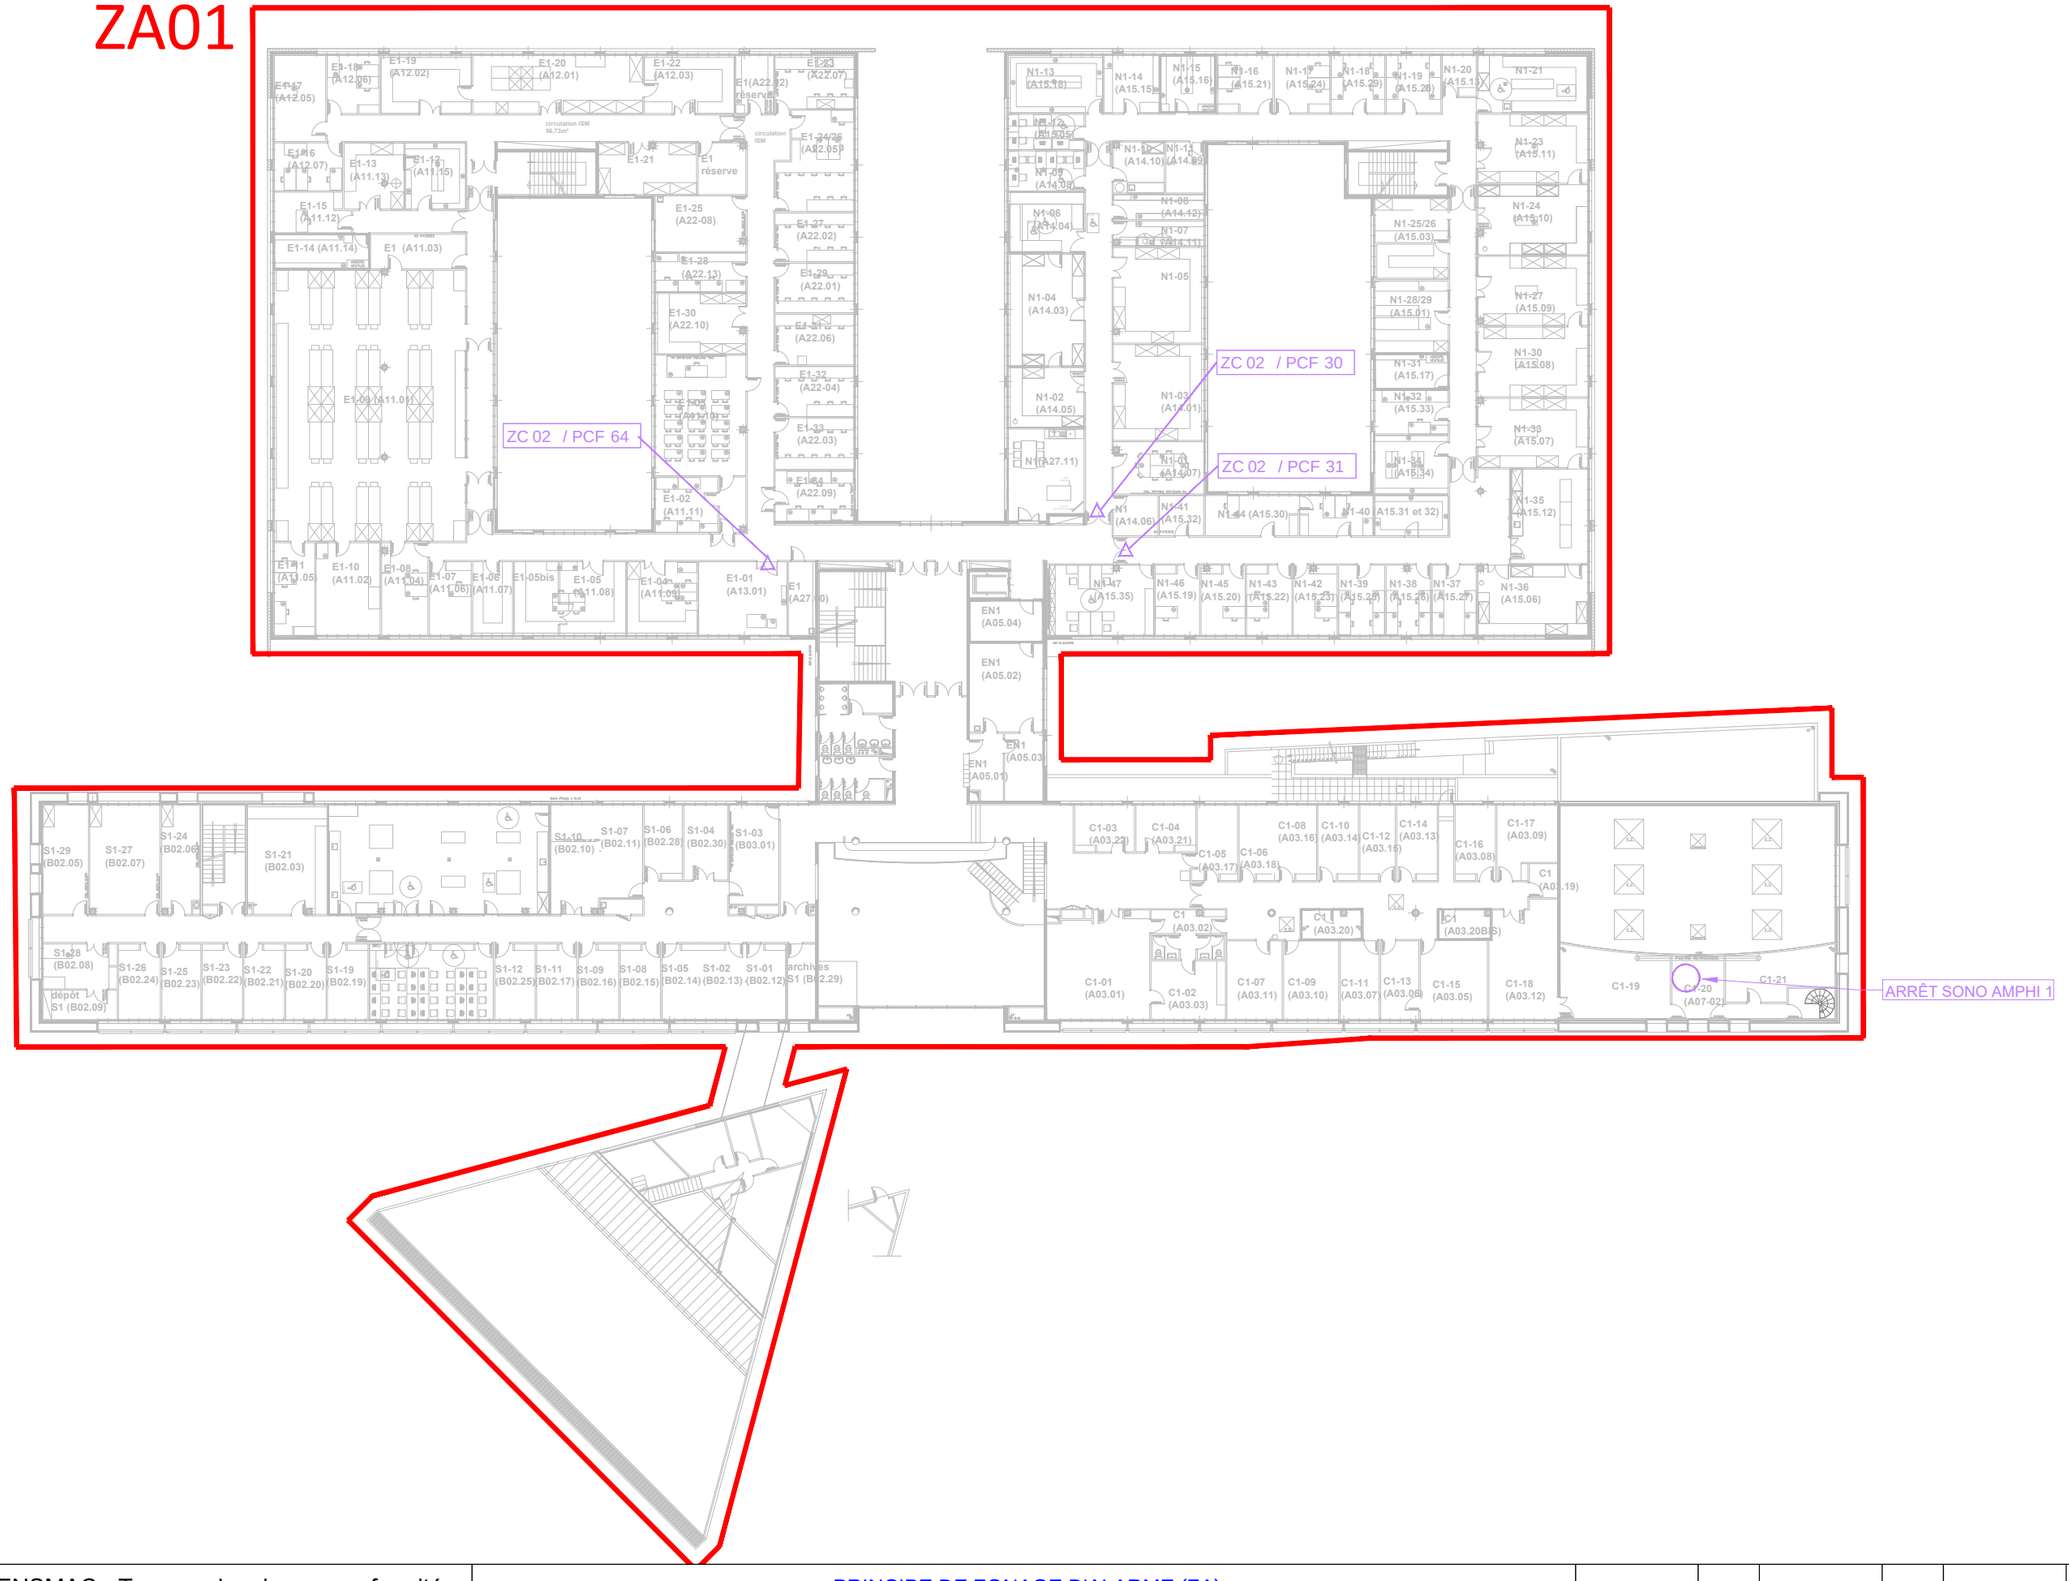


Alliance Duplan & i.CE	ENSMAC - Travaux de mise en conformité des locaux à risques du bâtiment A Bordeaux INP	PRINCIPE DE ZONAGE D'ALARME (ZA)								LOT	SSI	DATE	07/26	PHASE	SSI
		CARNET	SSI 03	BAT	A	NIVEAU	R+1	TYPE	ZA	ECHELLE	-	INDICE	0	PAGE	6


ZA01

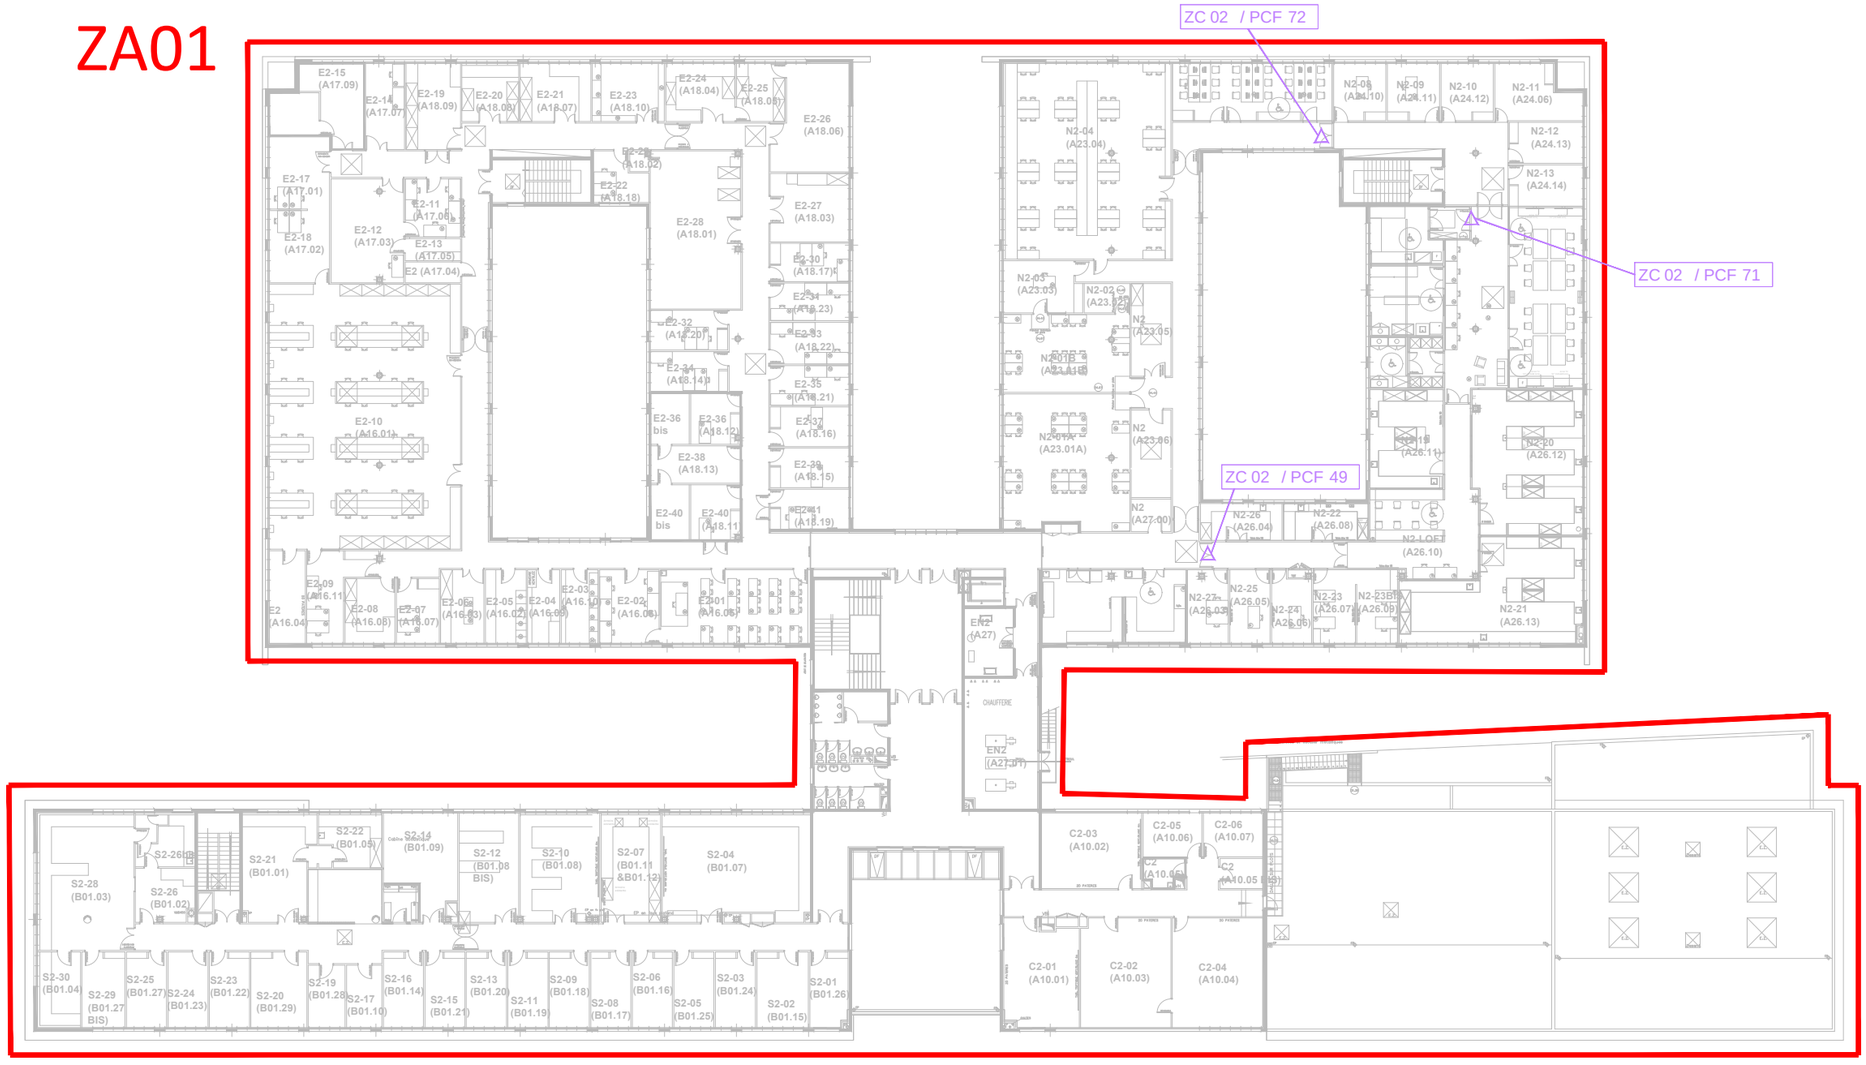


Alliance Duplan & i.CE	ENSMAC - Travaux de mise en conformité des locaux à risques du bâtiment A Bordeaux INP	PRINCIPE DE ZONAGE D'ALARME (ZA)								LOT	SSI	DATE	07/26	PHASE	SSI
		CARNET	SSI 03	BAT	A	NIVEAU	R+2	TYPE	ZA	ECHELLE	-	INDICE	0	PAGE	7

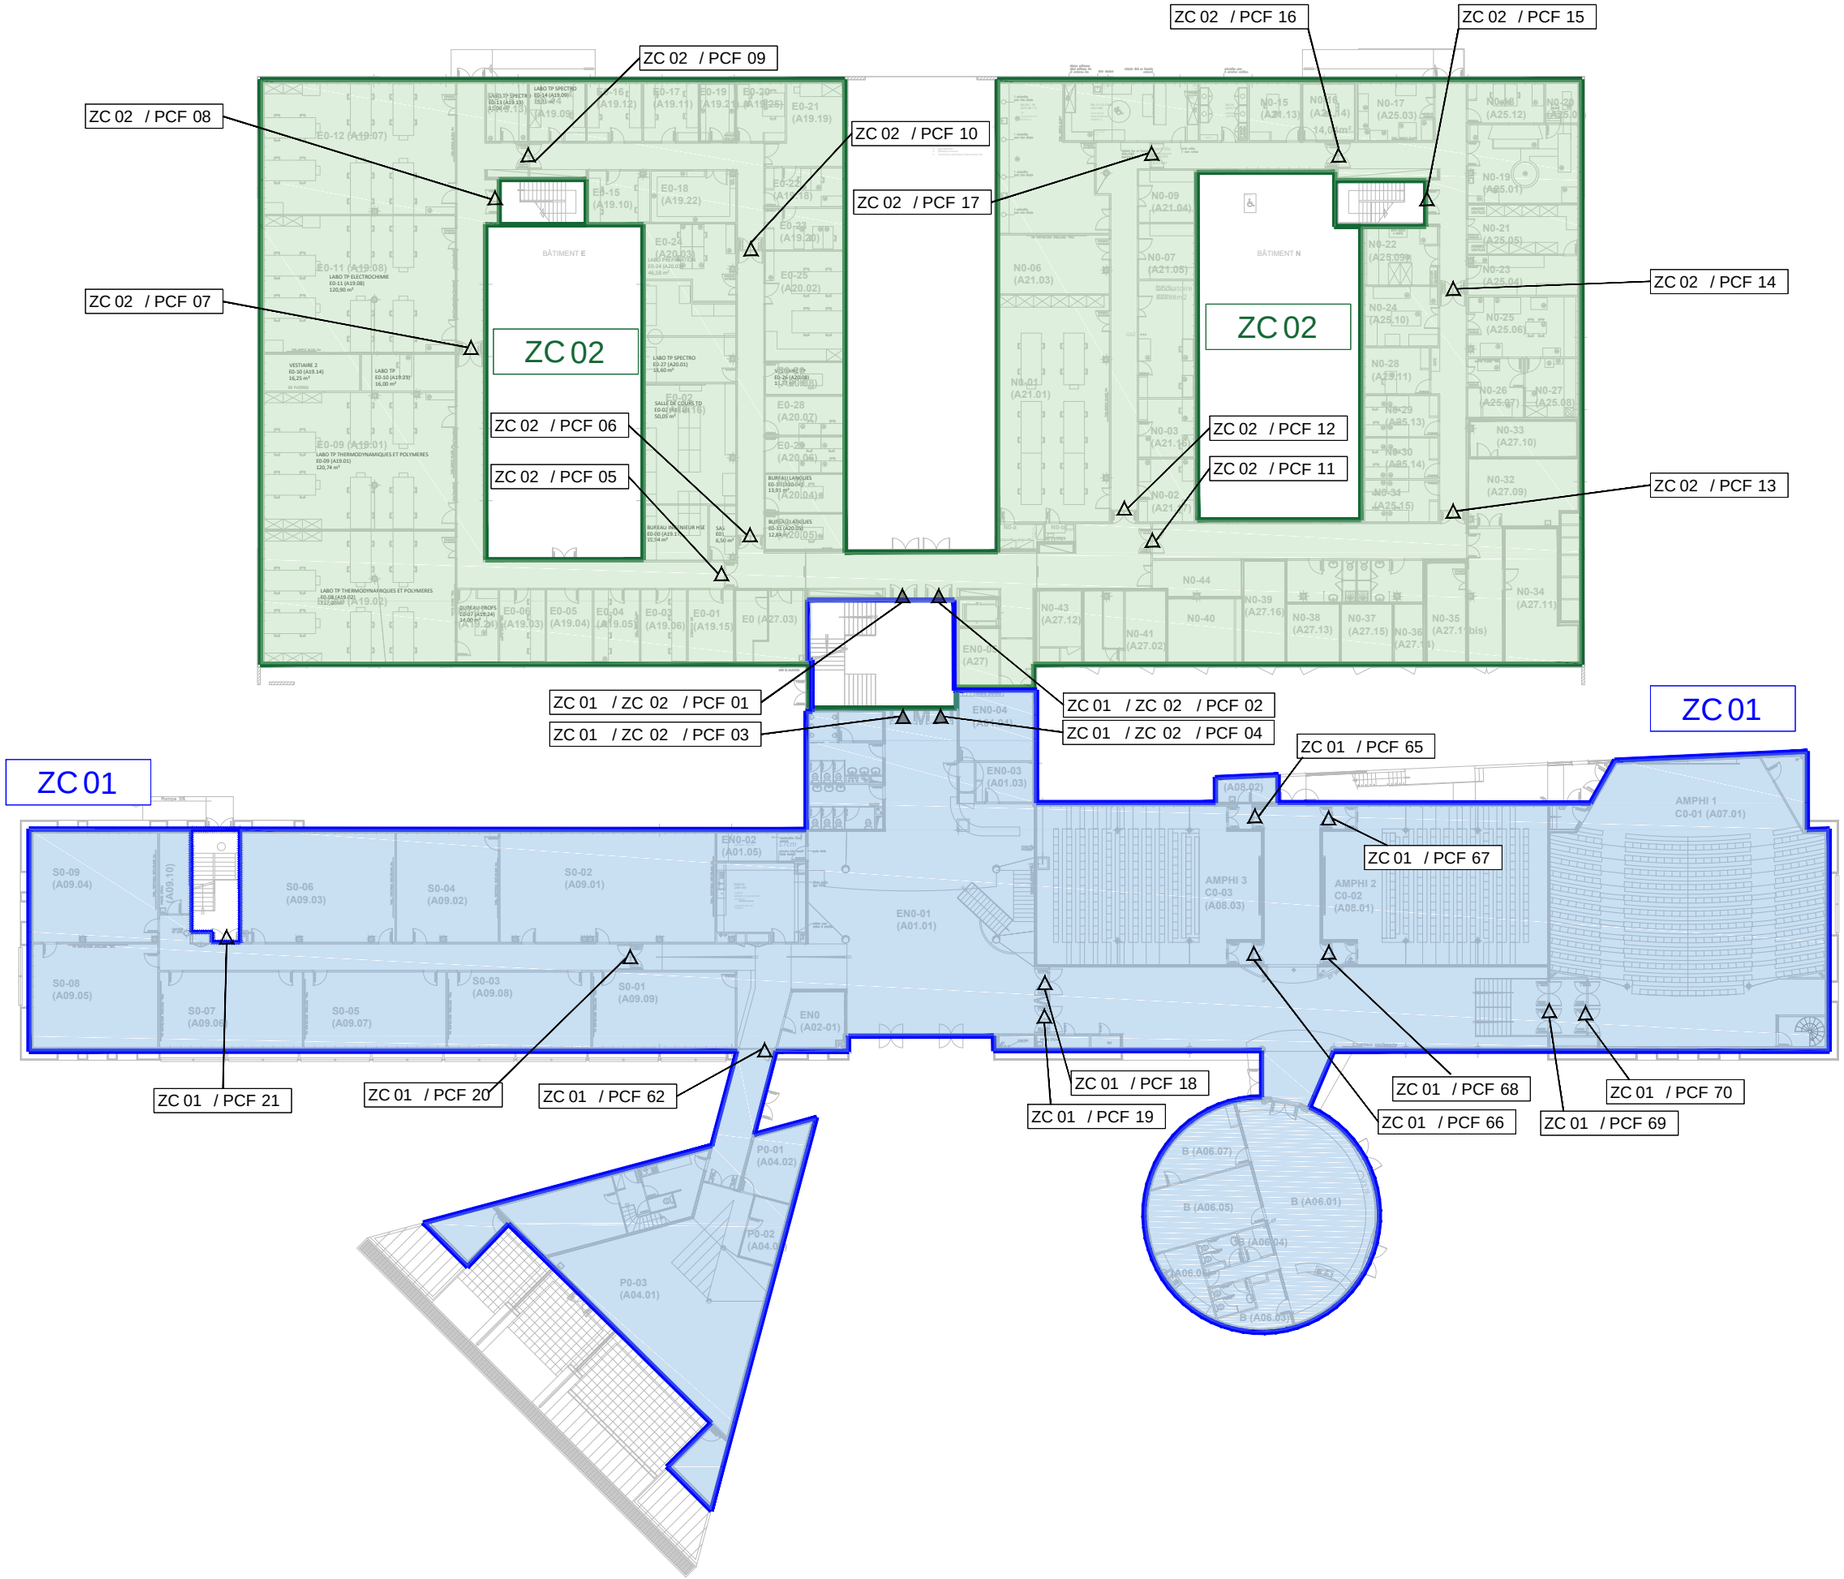


Alliance Duplan & i.CE	ENSMAC - Travaux de mise en conformité des locaux à risques du bâtiment A Bordeaux INP	ZONE DE COMPARTIMENTAGE (ZC)								LOT	SSI	DATE	07/26	PHASE	SSI
		CARNET	SSI 03	BAT	A	NIVEAU	RDC	TYPE	ZC	ECHELLE	-	INDICE	0	PAGE	8

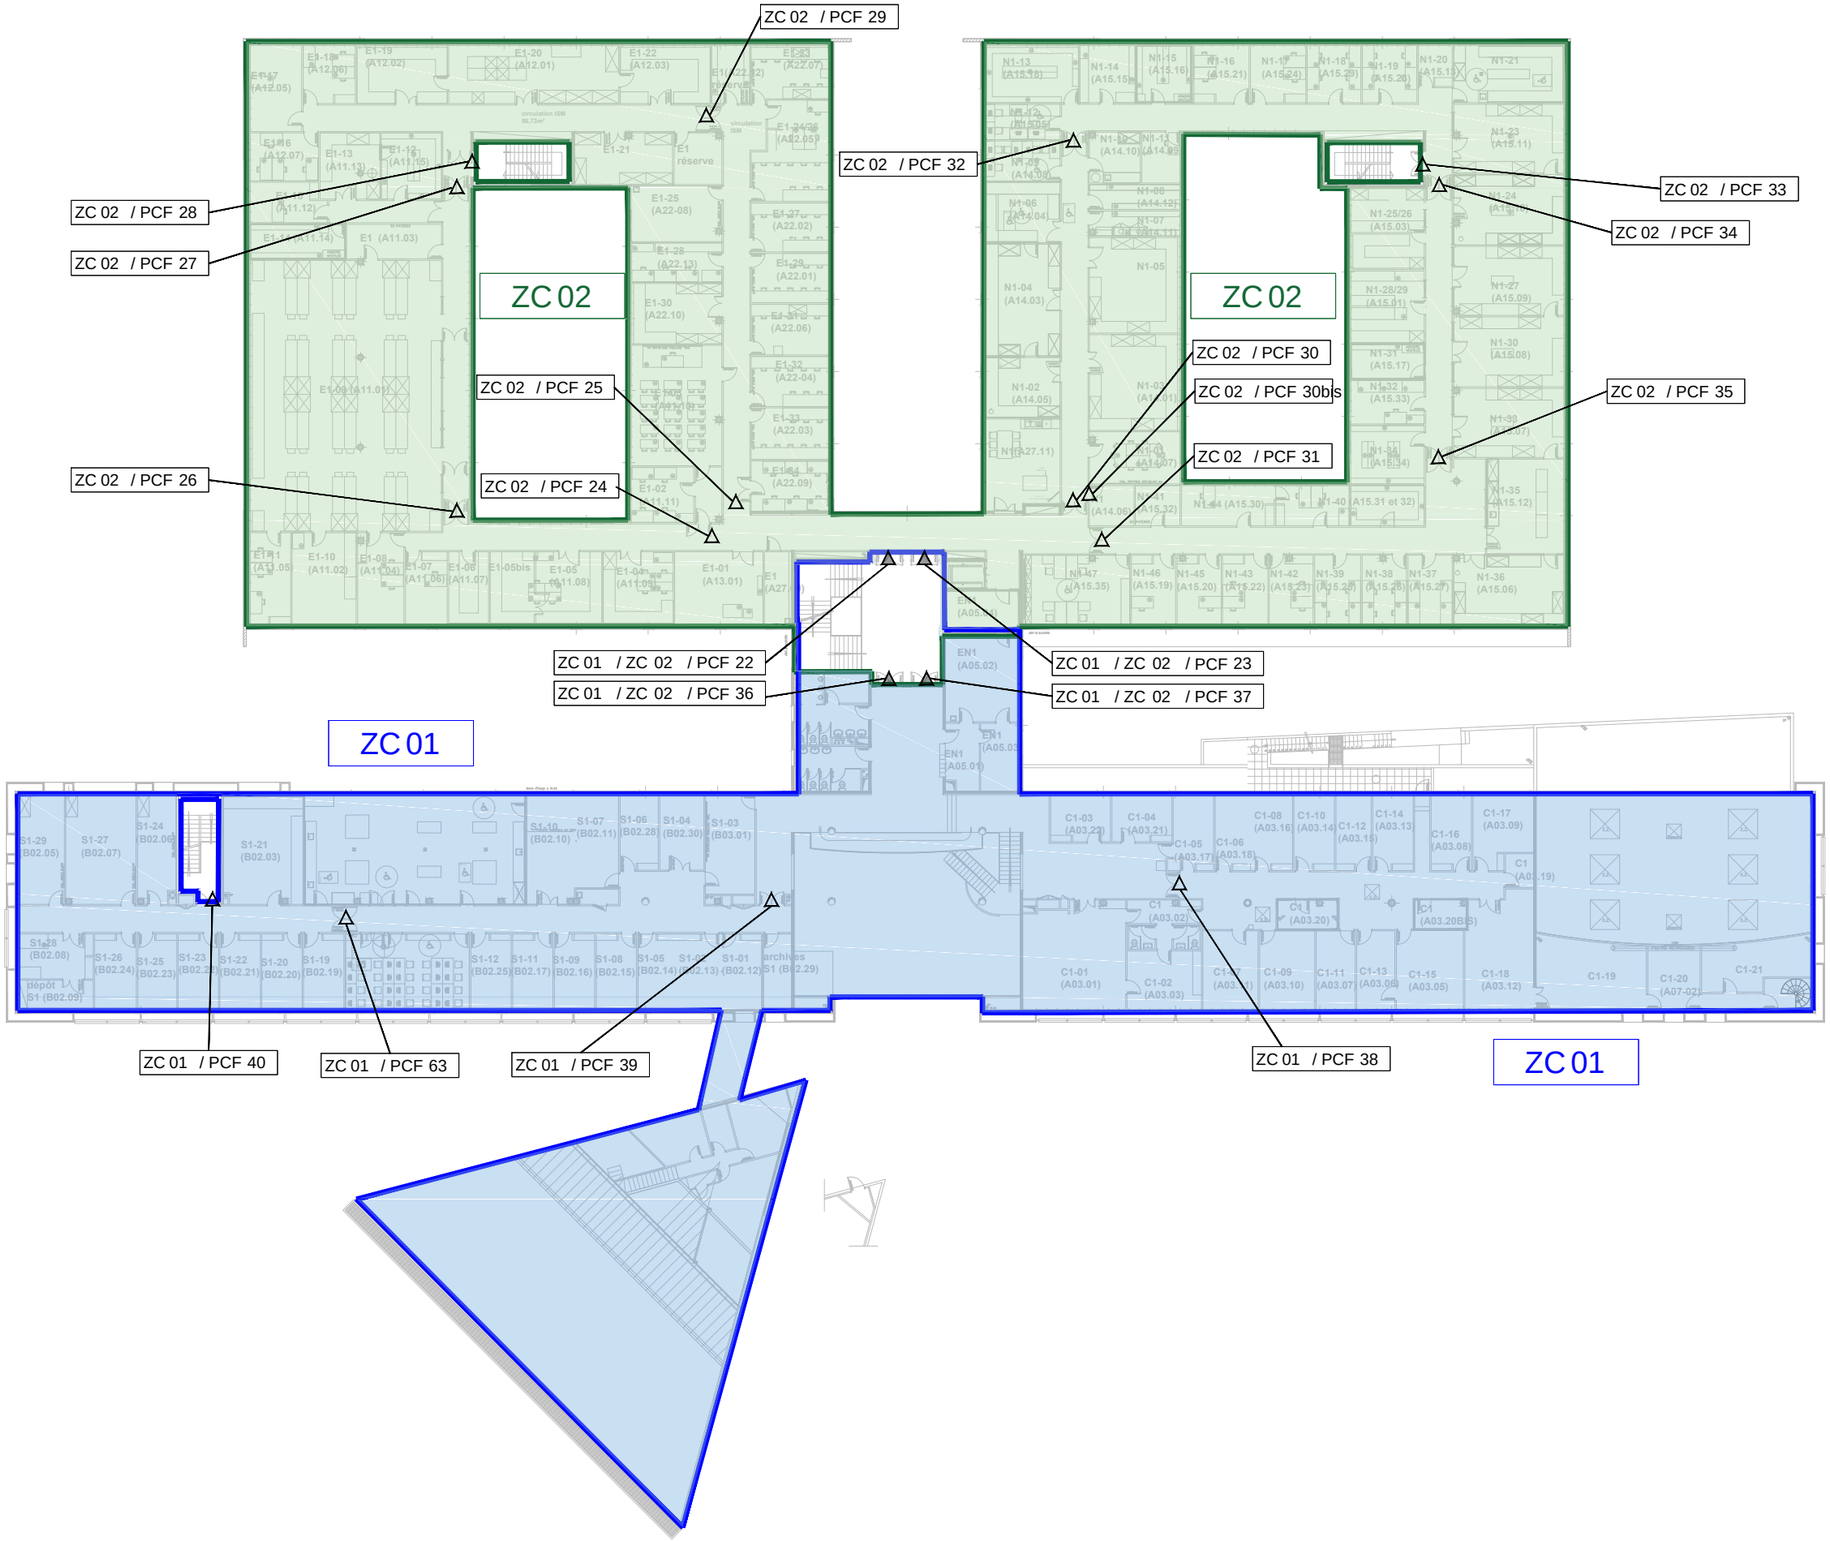


Alliance Duplan & i.CE	ENSMAC - Travaux de mise en conformité des locaux à risques du bâtiment A Bordeaux INP	ZONE DE COMPARTIMENTAGE (ZC)								LOT	SSI	DATE	07/26	PHASE	SSI
		CARNET	SSI 03	BAT	A	NIVEAU	R+1	TYPE	ZC	ECHELLE	-	INDICE	0	PAGE	9

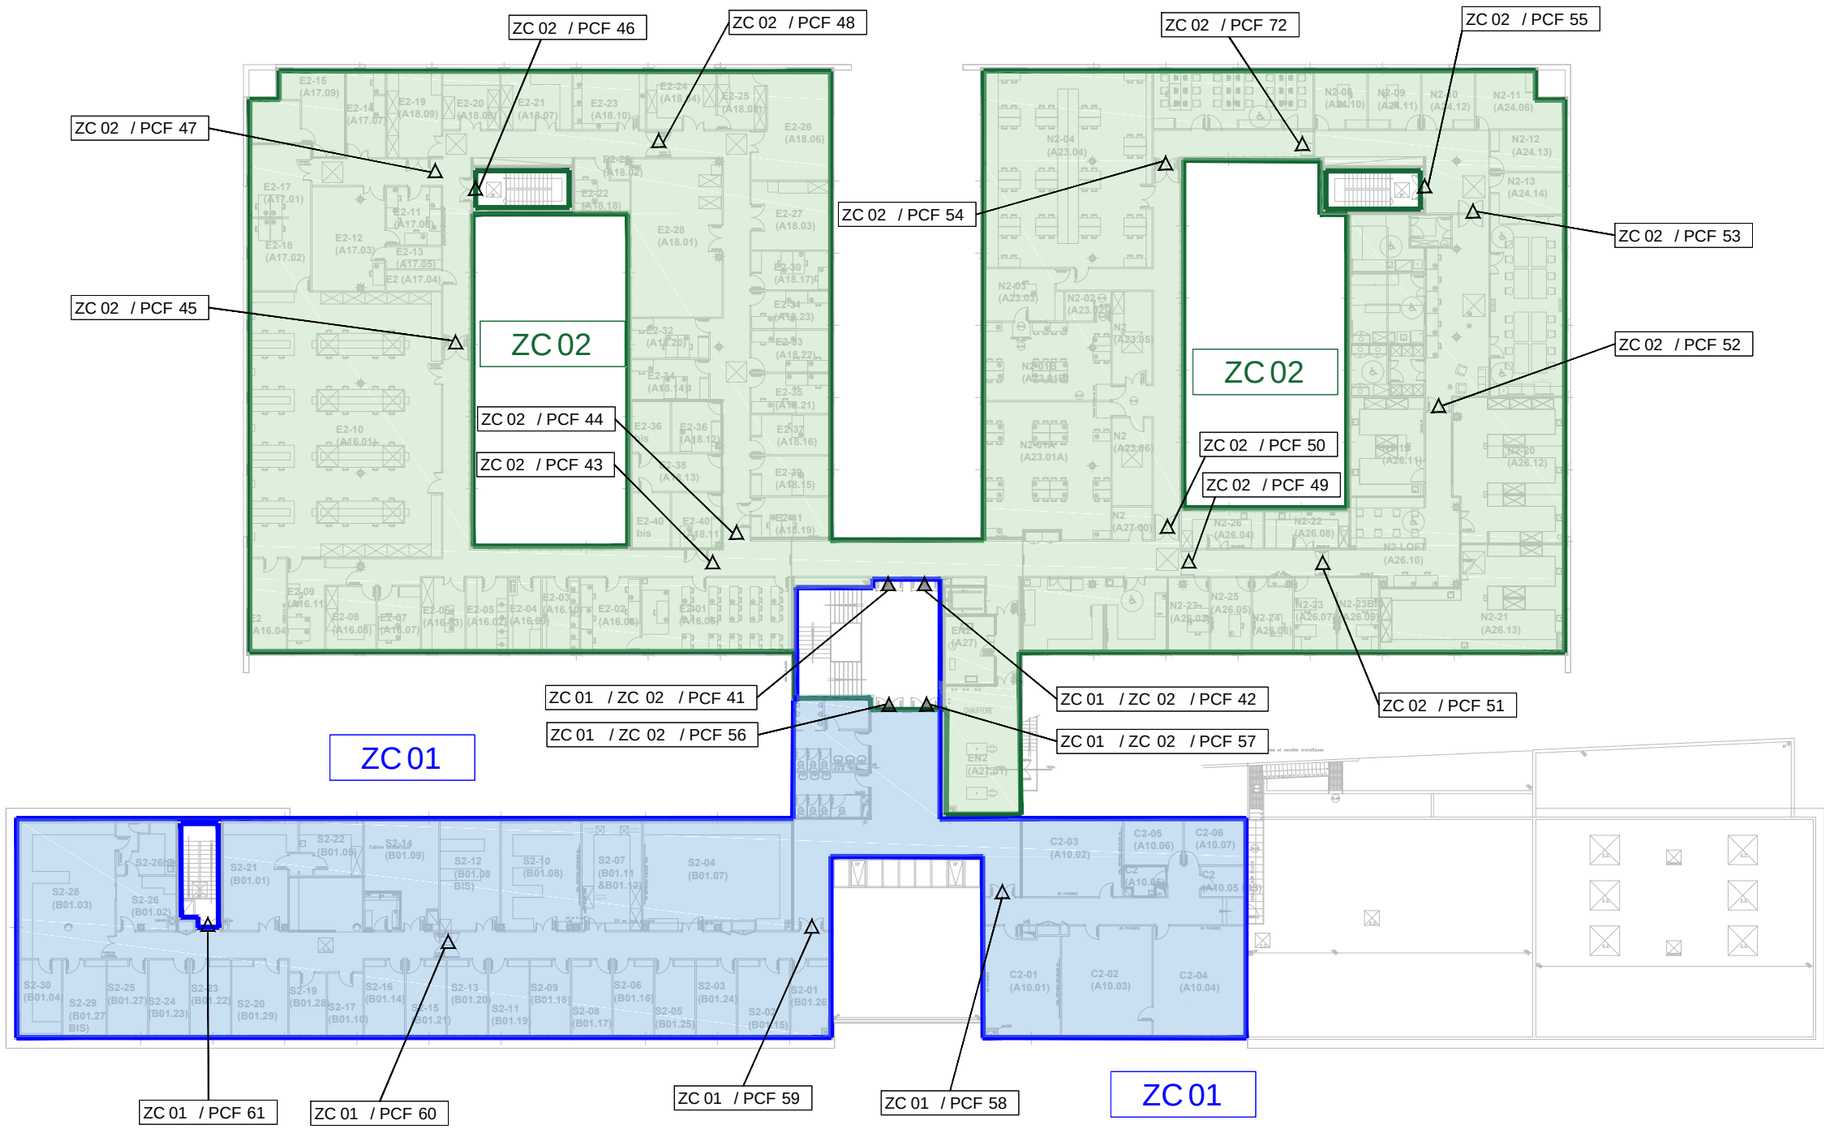

Alliance Duplan & i.CE	ENSMAC - Travaux de mise en conformité des locaux à risques du bâtiment A Bordeaux INP	ZONE DE COMPARTIMENTAGE (ZC)								LOT	SSI	DATE	07/26	PHASE	SSI
		CARNET	SSI 03	BAT	A	NIVEAU	R+2	TYPE	ZC	ECHELLE	-	INDICE	0	PAGE	10

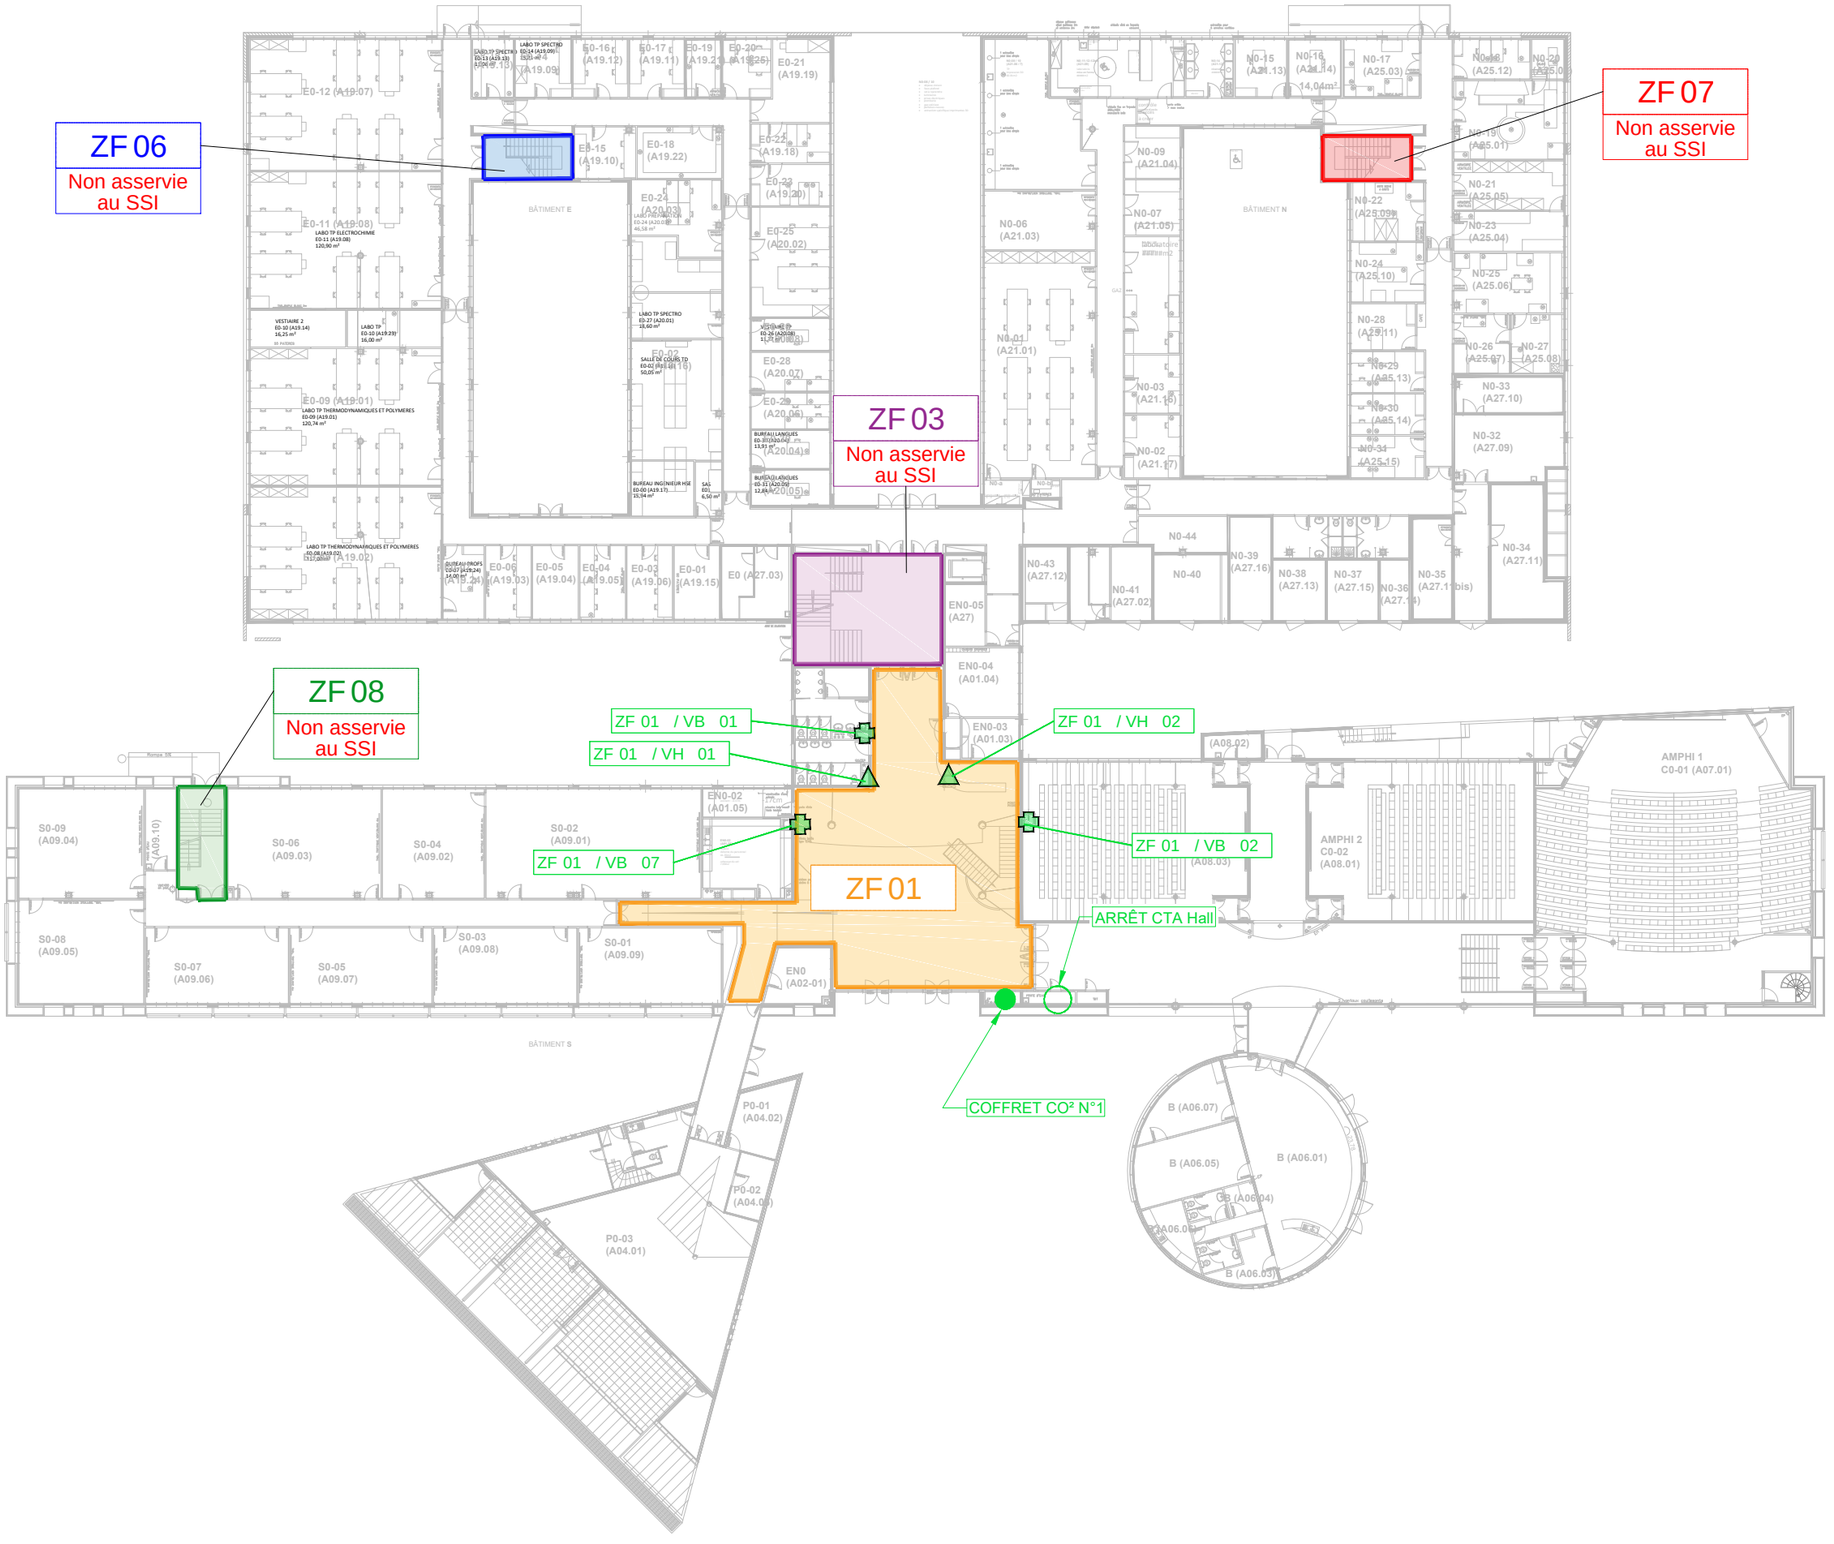


Alliance Duplan & i.CE	ENSMAC - Travaux de mise en conformité des locaux à risques du bâtiment A Bordeaux INP	PRINCIPE DE ZONAGE DE DESENFUMAGE (ZF)							LOT	SSI	DATE	07/26	PHASE	SSI
		CARNET	SSI 03	BAT	A	NIVEAU	RDC	TYPE	ZF	ECHELLE	-	INDICE	0	PAGE	11

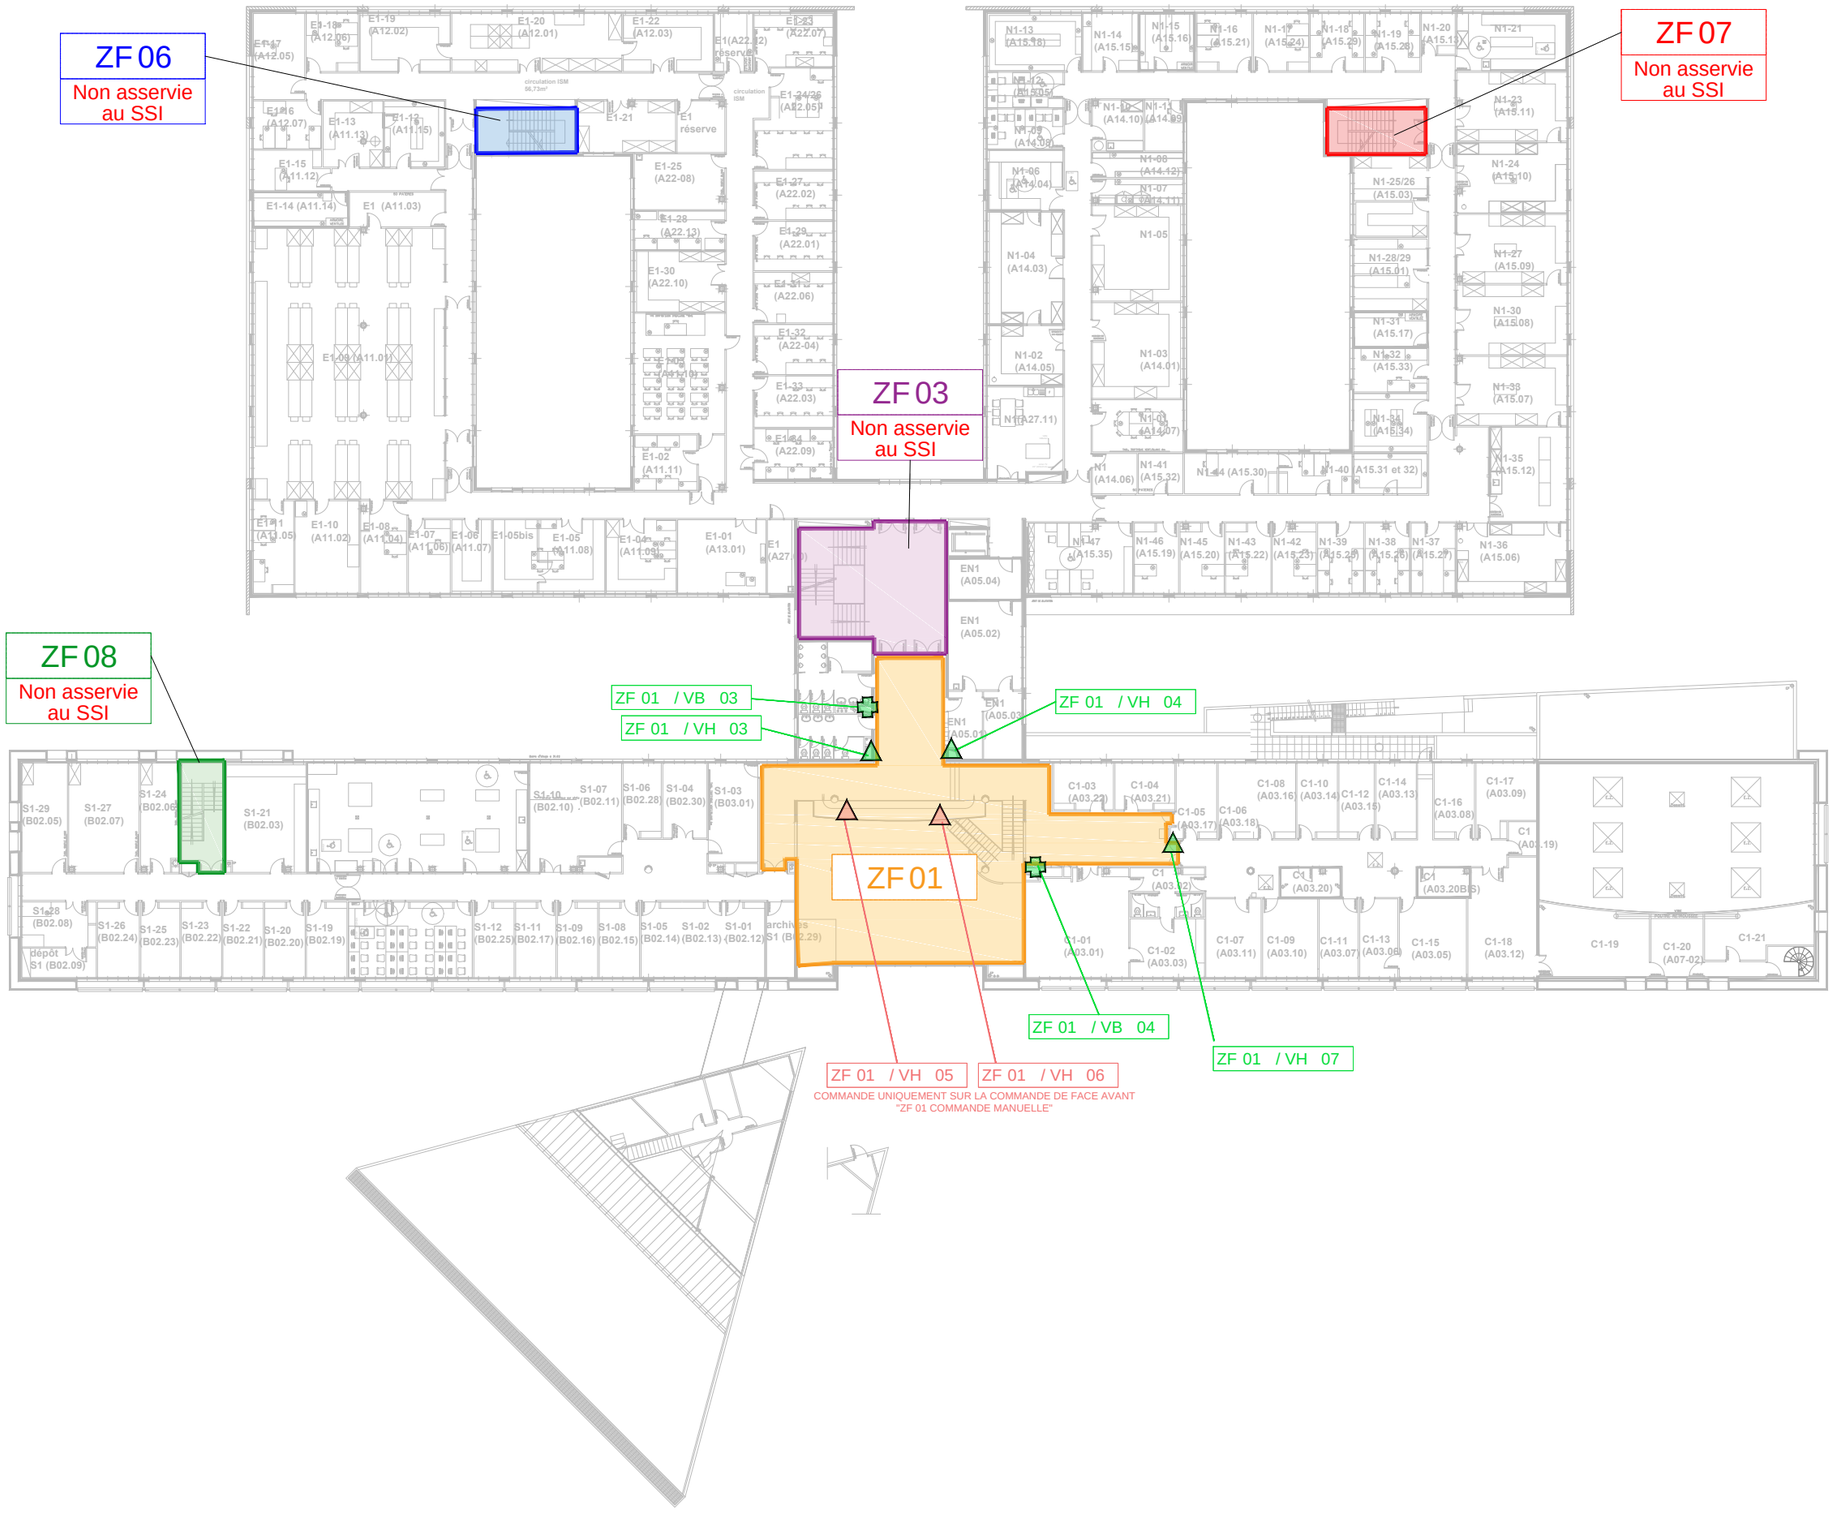


Alliance Duplan & i.CE	ENSMAC - Travaux de mise en conformité des locaux à risques du bâtiment A Bordeaux INP	PRINCIPE DE ZONAGE DE DESENFUMAGE (ZF)								LOT	SSI	DATE	07/26	PHASE	SSI
		CARNET	SSI 03	BAT	A	NIVEAU	R+1	TYPE	ZF	ECHELLE	-	INDICE	0	PAGE	12




Alliance Duplan & i.CE	ENSMAC - Travaux de mise en conformité des locaux à risques du bâtiment A Bordeaux INP	PRINCIPE DE ZONAGE DE DESENFUMAGE (ZF)								LOT	SSI	DATE	07/26	PHASE	SSI
		CARNET	SSI 03	BAT	A	NIVEAU	R+2	TYPE	ZF	ECHELLE	-	INDICE	0	PAGE	13

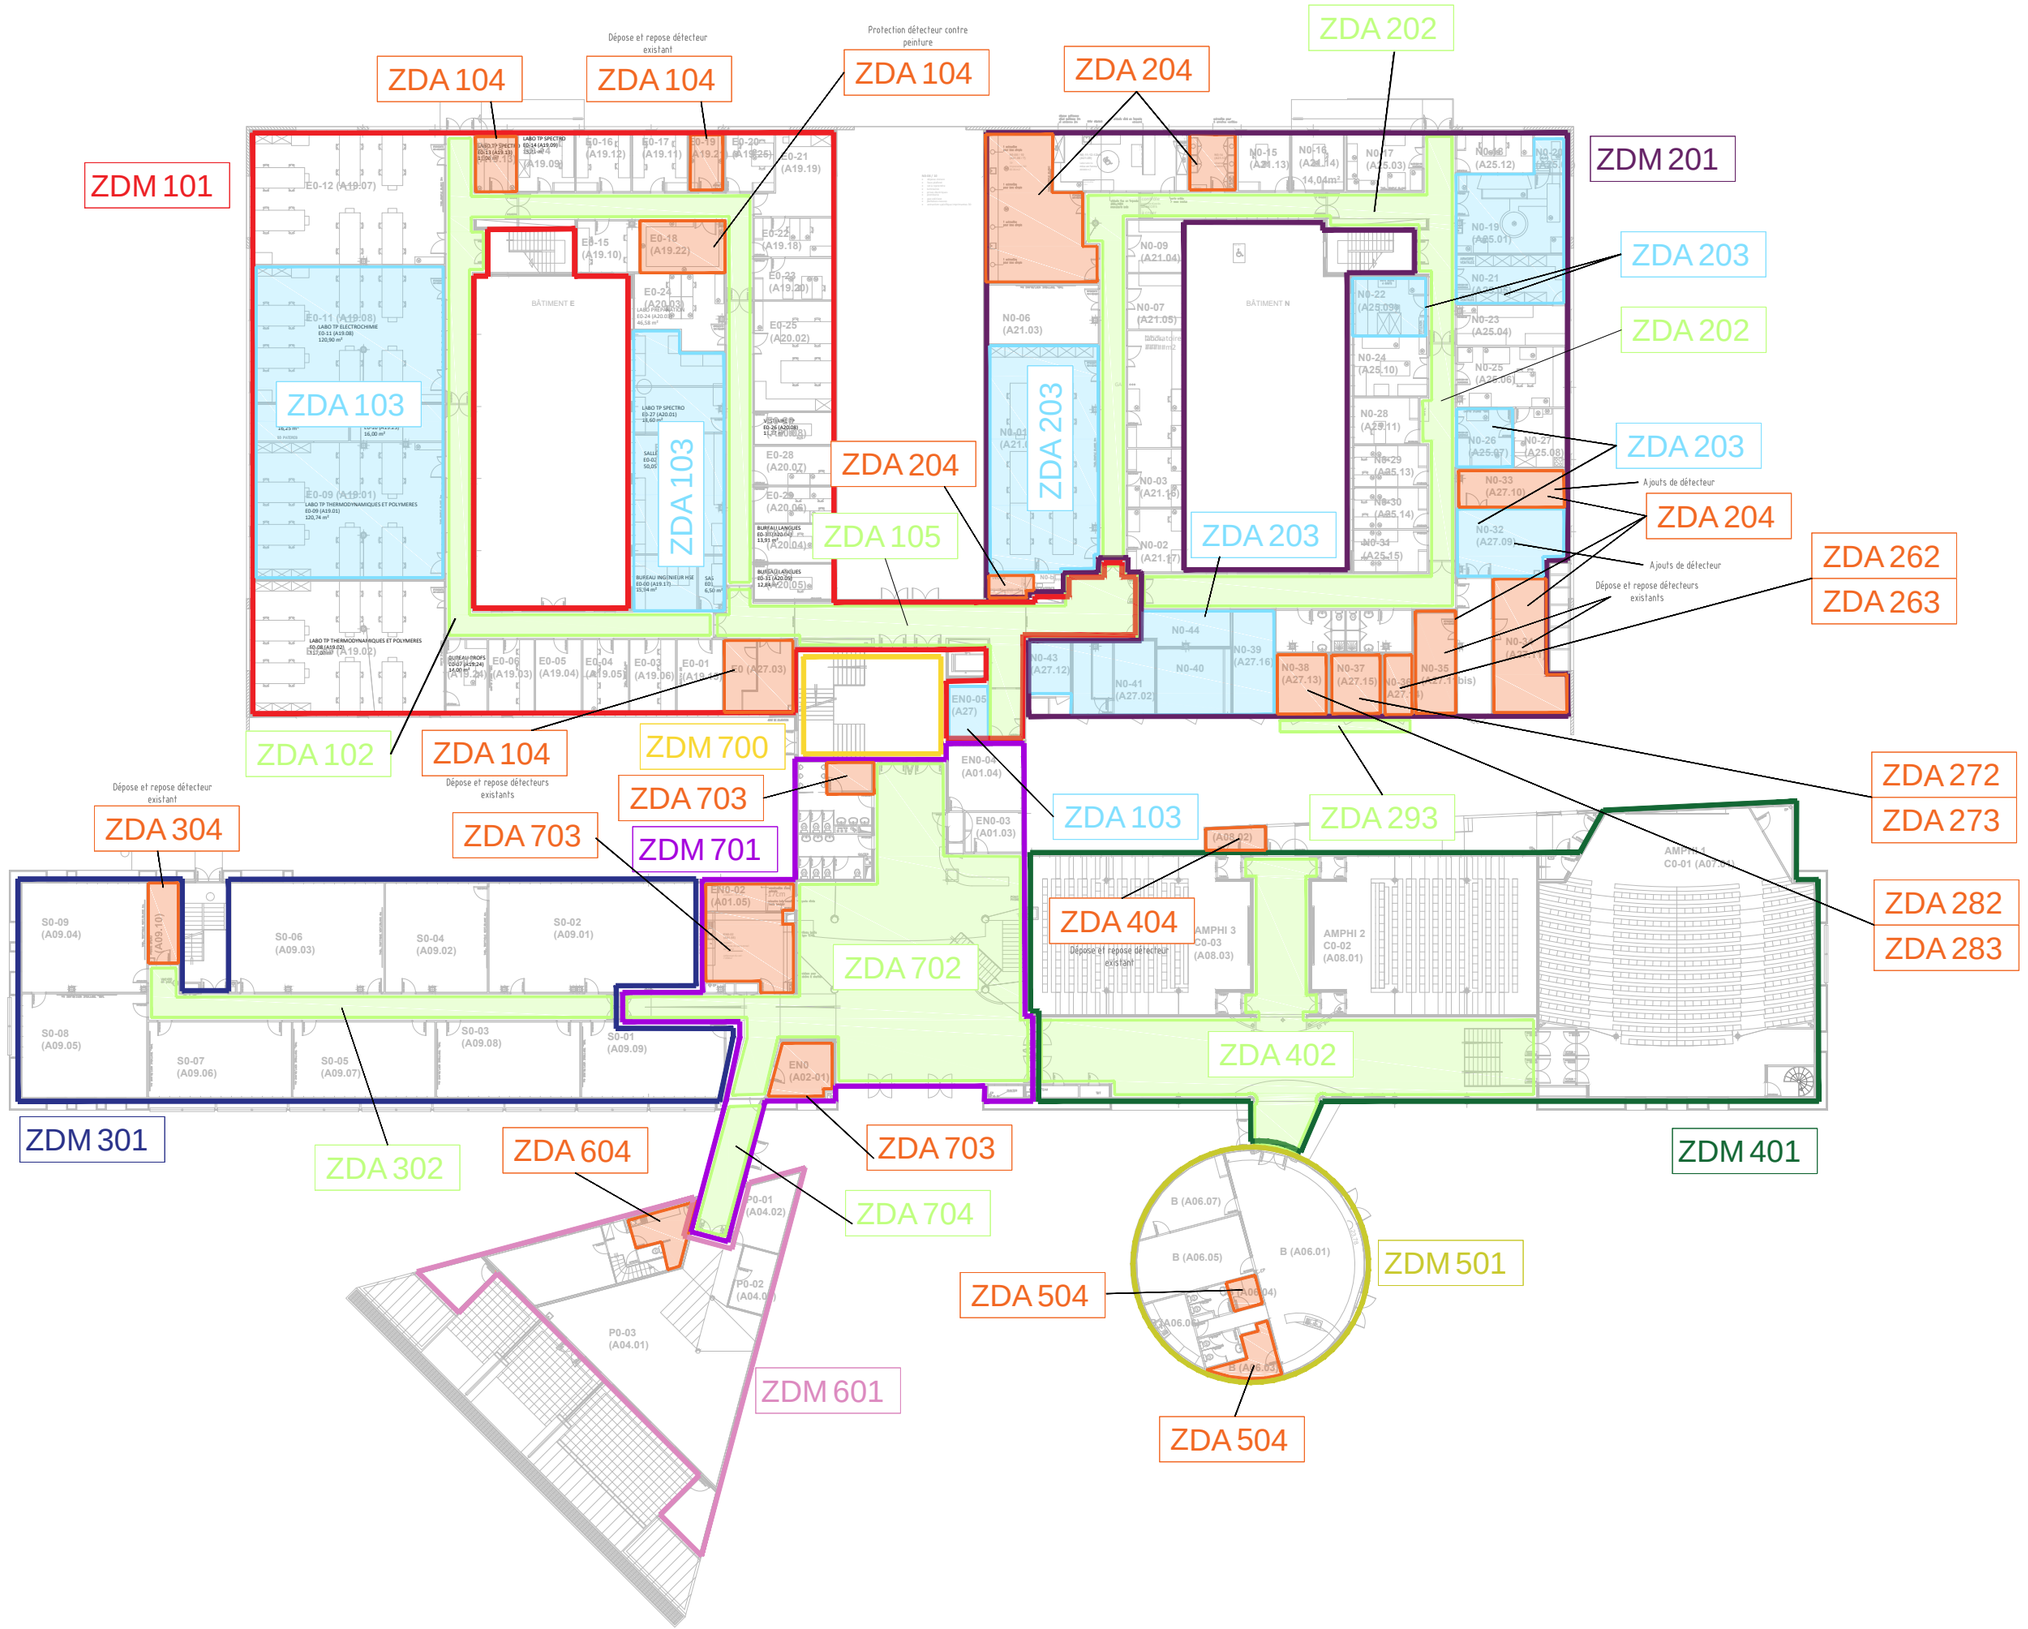

Alliance Duplan & i.CE	ENSMAC - Travaux de mise en conformité des locaux à risques du bâtiment A Bordeaux INP	PRINCIPE DE ZONAGE DE DETECTION (ZDA / ZDM)								LOT	SSI	DATE	07/26	PHASE	SSI
		CARNET	SSI 03	BAT	A	NIVEAU	RDC	TYPE	ZD	ECHELLE	-	INDICE	0	PAGE	14

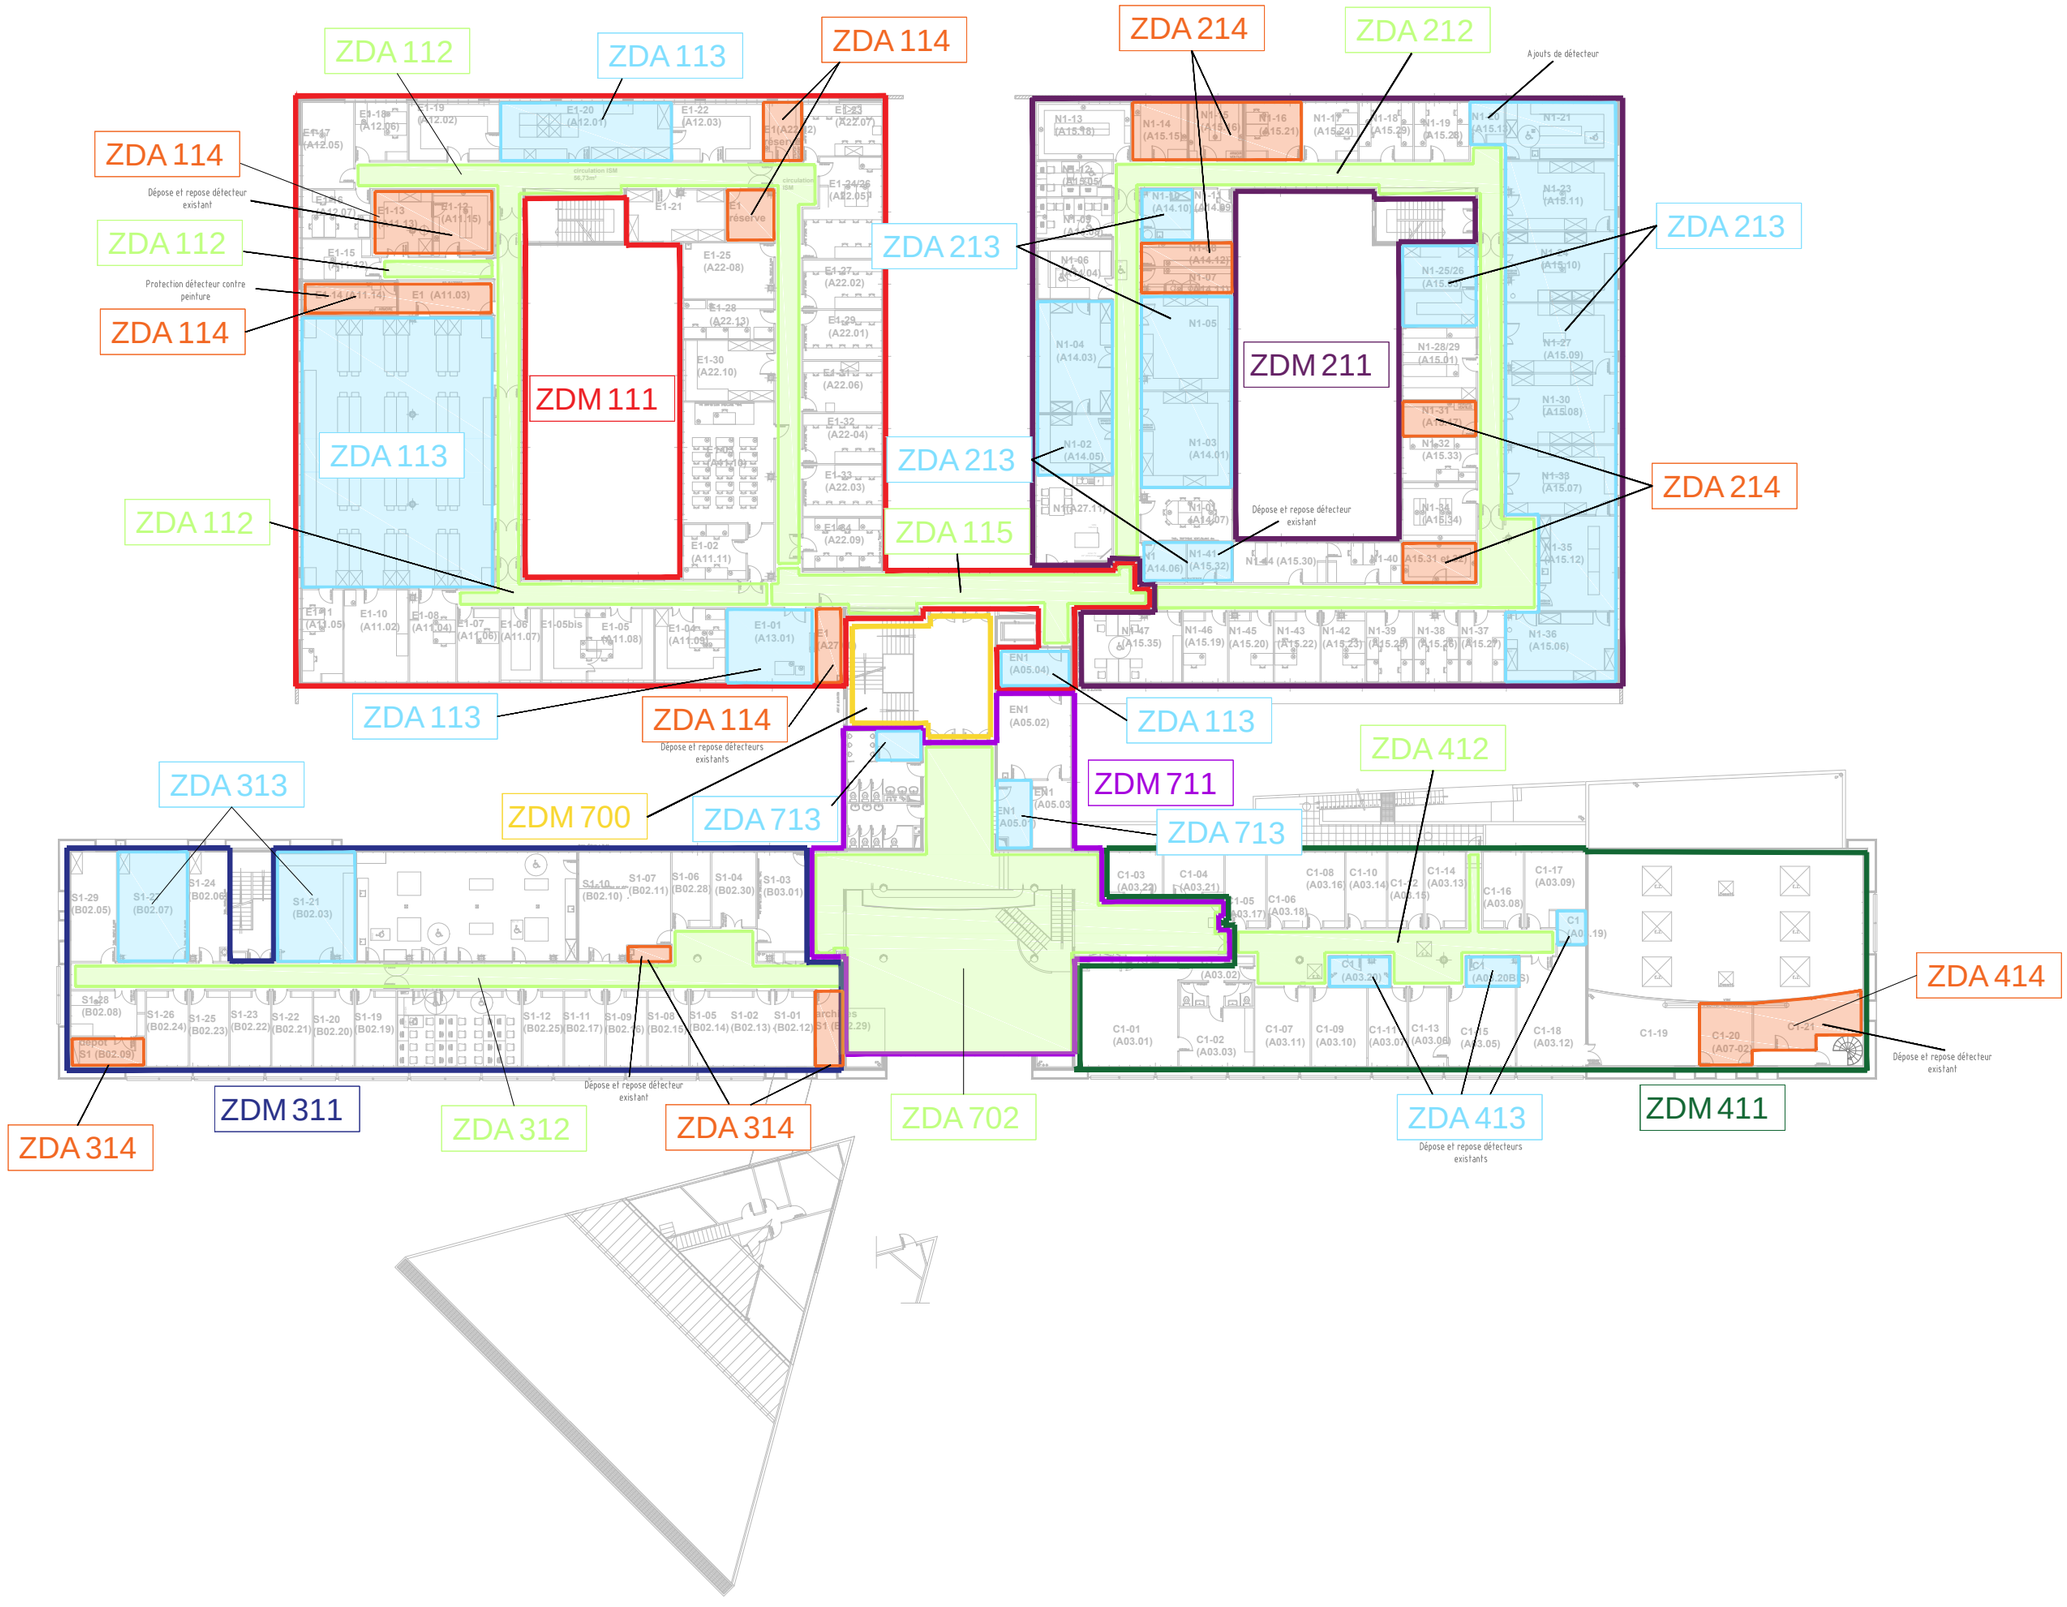


Alliance Duplan & i.CE	ENSMAC - Travaux de mise en conformité des locaux à risques du bâtiment A Bordeaux INP	PRINCIPE DE ZONAGE DE DETECTION (ZDA / ZDM)								LOT	SSI	DATE	07/26	PHASE	SSI
		CARNET	SSI 03	BAT	A	NIVEAU	R+1	TYPE	ZD	ECHELLE	-	INDICE	0	PAGE	15

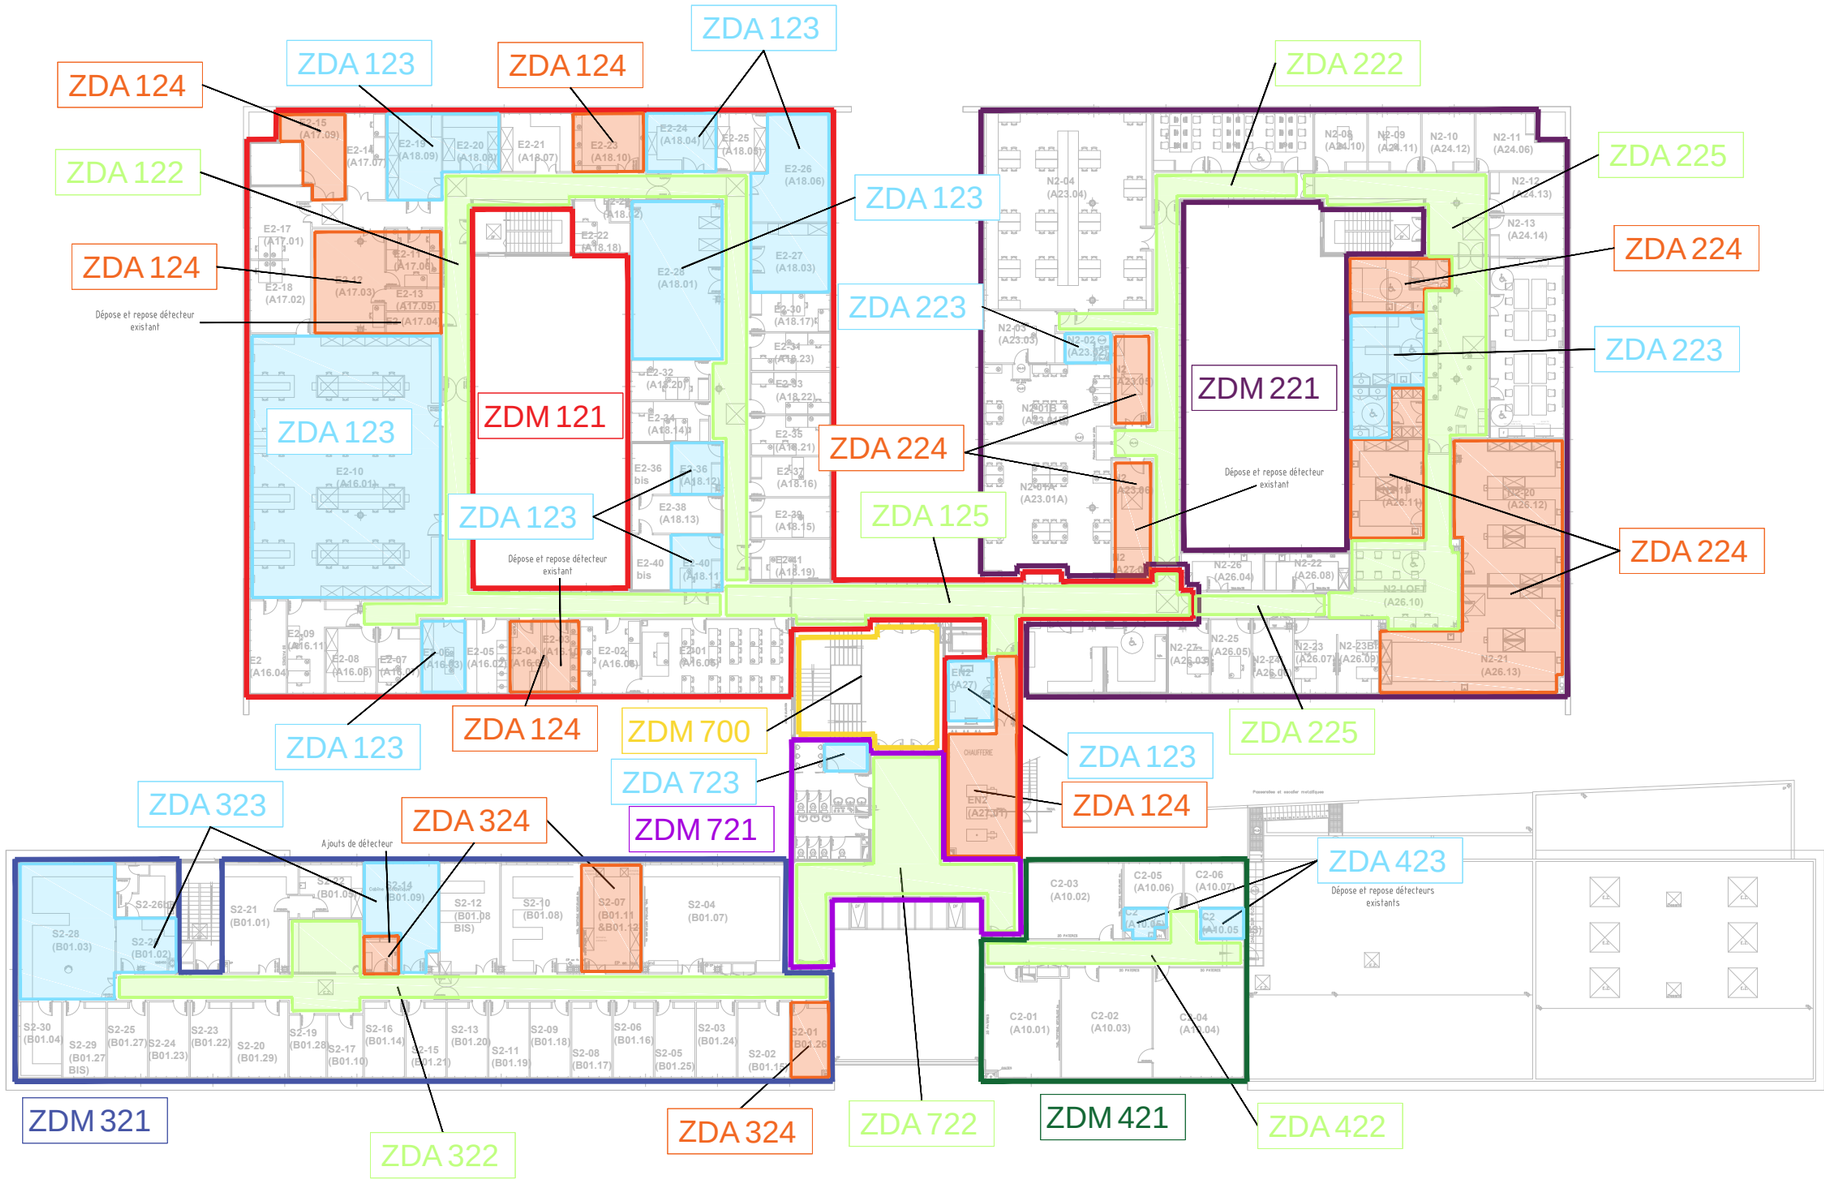


Alliance Duplan & i.CE	ENSMAC - Travaux de mise en conformité des locaux à risques du bâtiment A Bordeaux INP	PRINCIPE DE ZONAGE DE DETECTION (ZDA / ZDM)							LOT	SSI	DATE	07/26	PHASE	SSI
		CARNET	SSI 03	BAT	A	NIVEAU	R+2	TYPE	ZD	ECHELLE	-	INDICE	0	PAGE	16




Alliance Duplan & i.CE	ENSMAC - Travaux de mise en conformité des locaux à risques du bâtiment A Bordeaux INP	PRINCIPE DE ZONAGE DE DECLENCHEUR MANUEL (ZDM)								LOT	SSI	DATE	07/26	PHASE	SSI
		CARNET	SSI 03	BAT	A	NIVEAU	RDC	TYPE	ZDM	ECHELLE	-	INDICE	0	PAGE	17

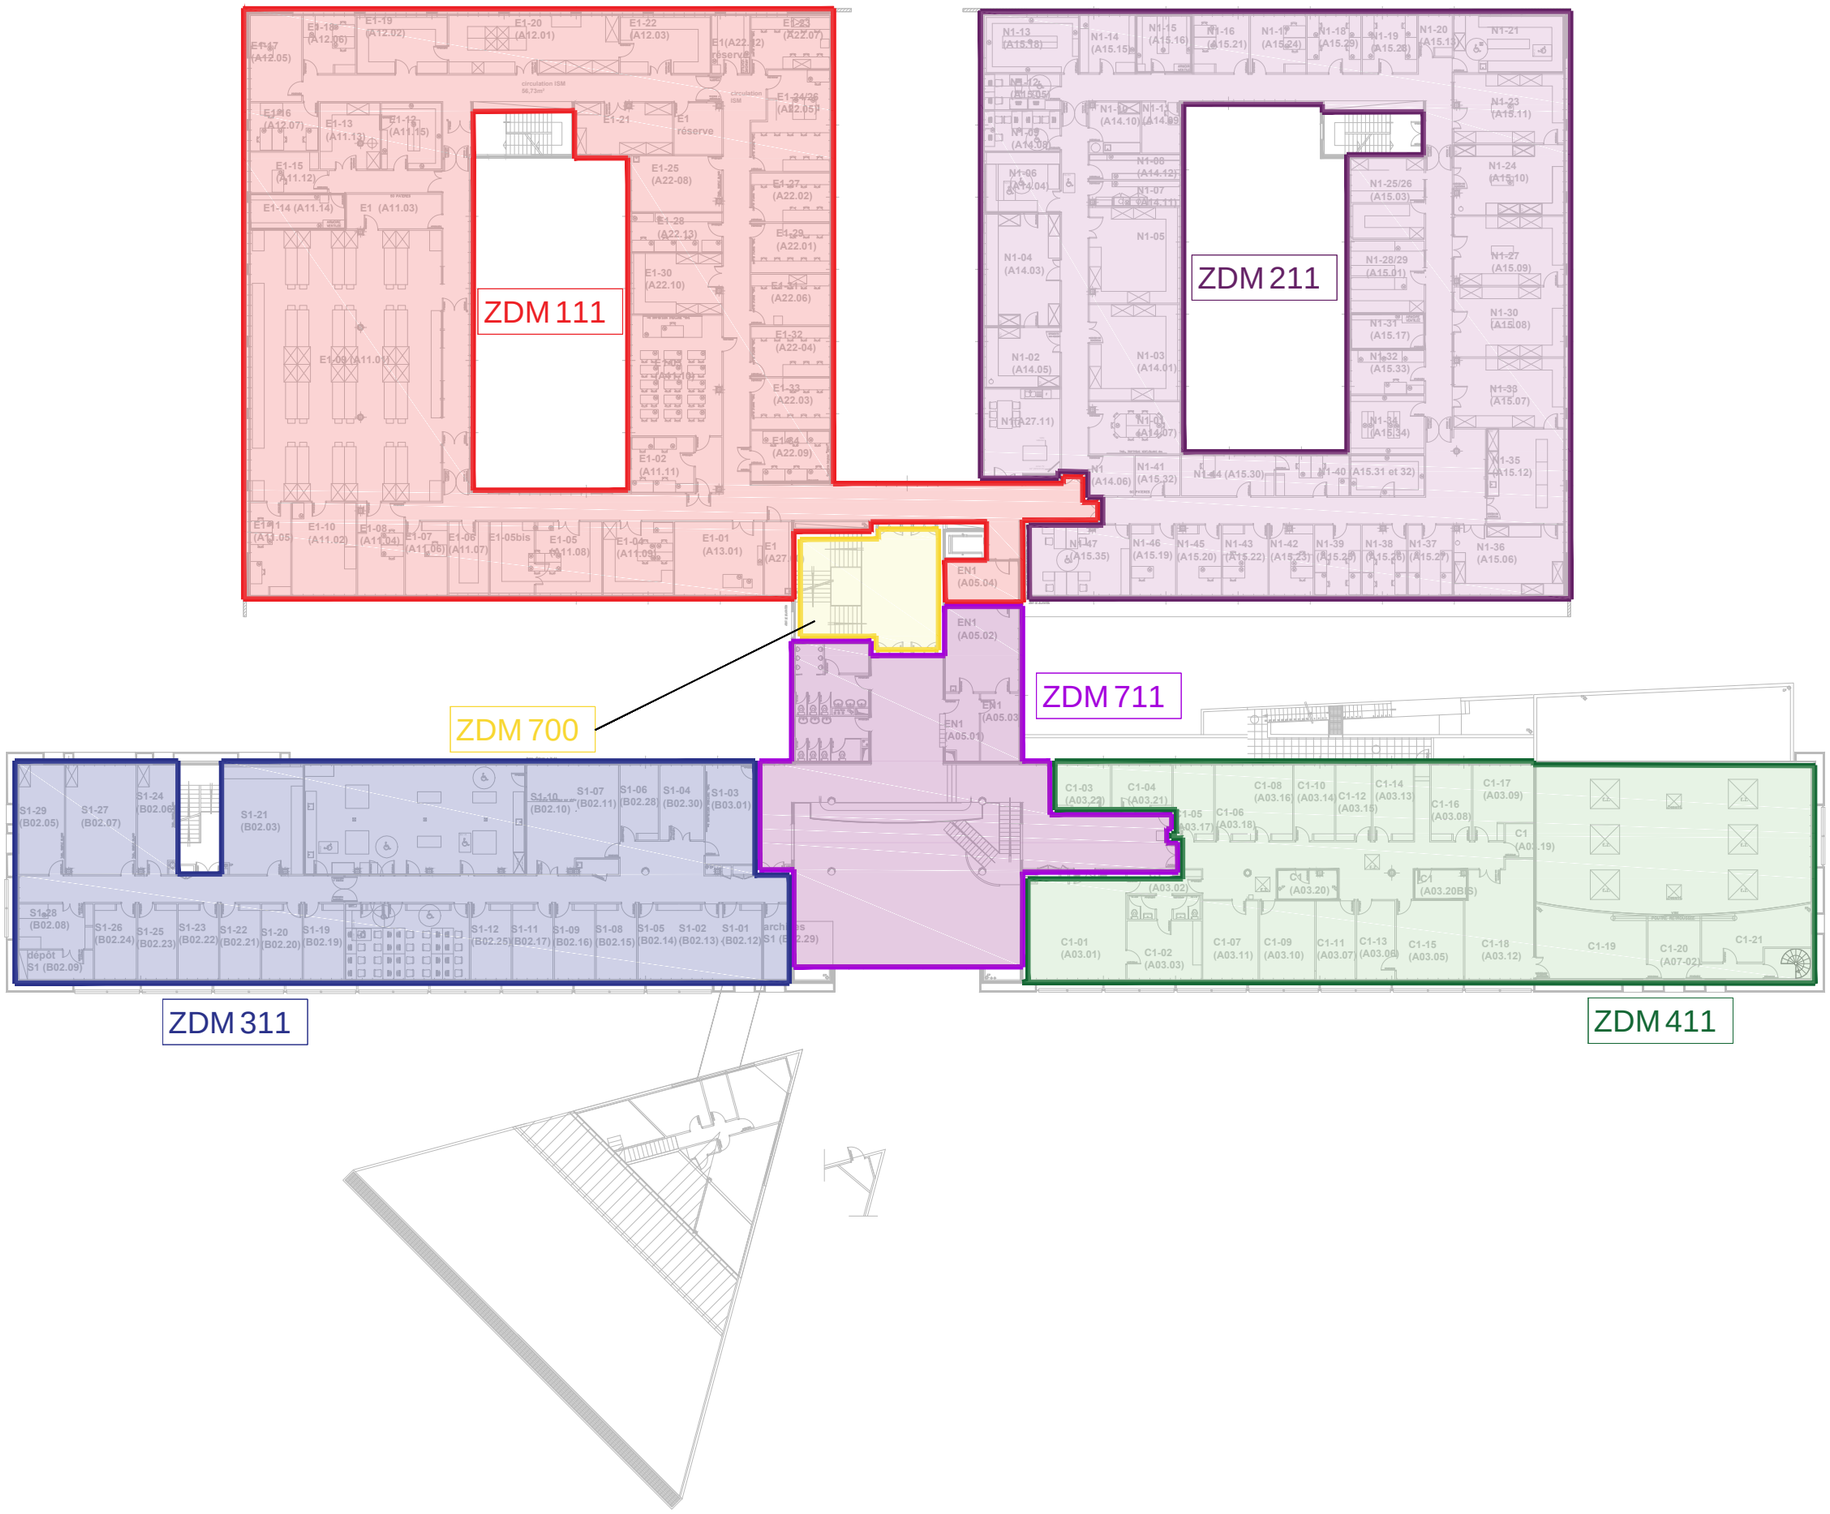


Alliance Duplan & i.CE	ENSMAC - Travaux de mise en conformité des locaux à risques du bâtiment A Bordeaux INP	PRINCIPE DE ZONAGE DE DECLENCHEUR MANUEL (ZDM)								LOT	SSI	DATE	07/26	PHASE	SSI
		CARNET	SSI 03	BAT	A	NIVEAU	R+1	TYPE	ZDM	ECHELLE	-	INDICE	0	PAGE	18

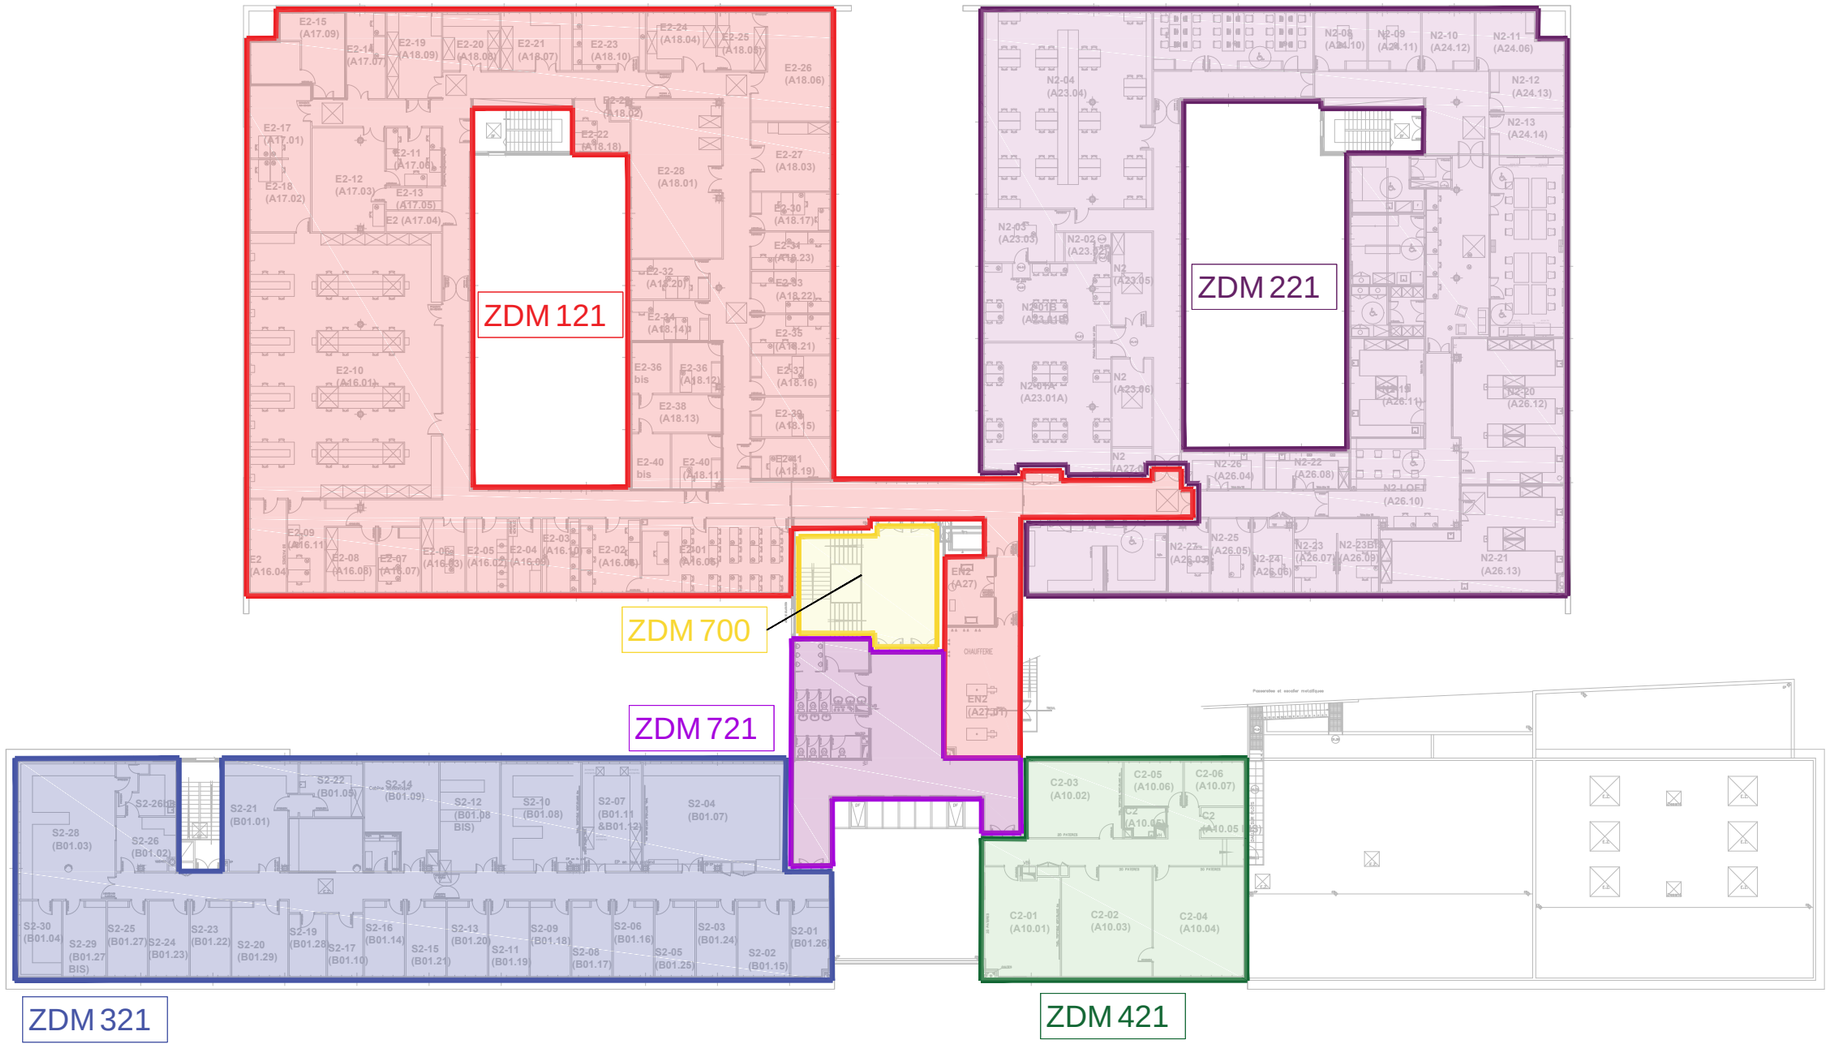


Alliance Duplan & i.CE	ENSMAC - Travaux de mise en conformité des locaux à risques du bâtiment A Bordeaux INP	PRINCIPE DE ZONAGE DE DECLENCHEUR MANUEL (ZDM)								LOT	SSI	DATE	07/26	PHASE	SSI
		CARNET	SSI 03	BAT	A	NIVEAU	R+2	TYPE	ZDM	ECHELLE	-	INDICE	0	PAGE	19

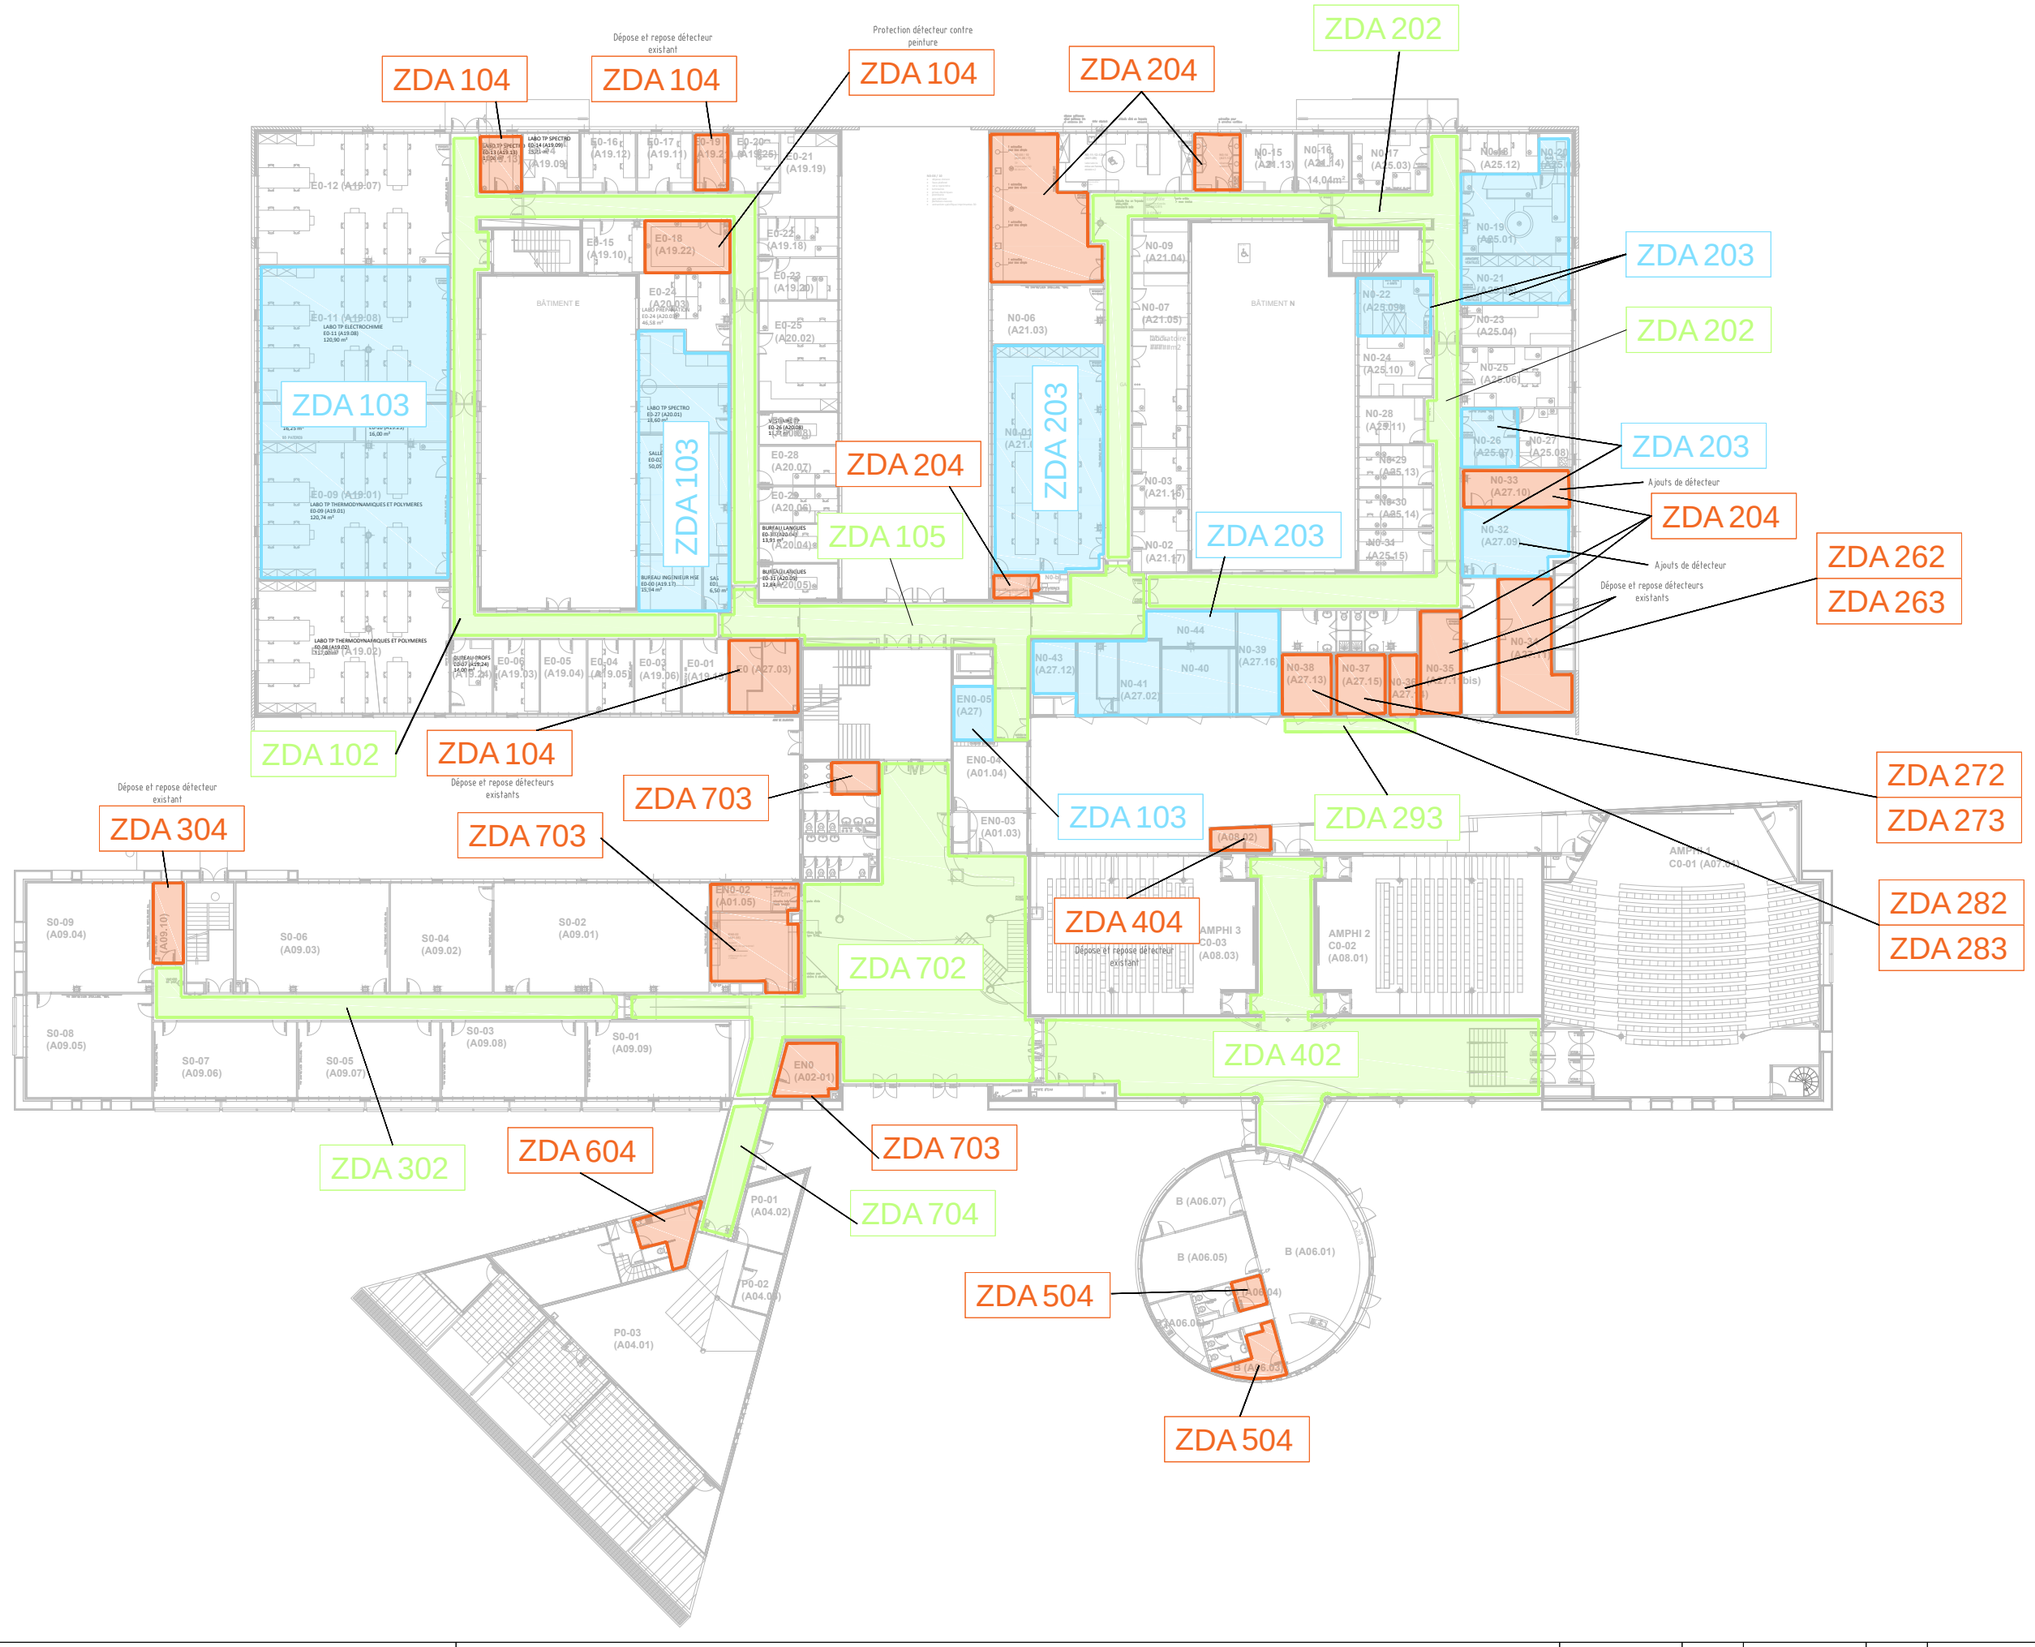

Alliance Duplan & i.CE	ENSMAC - Travaux de mise en conformité des locaux à risques du bâtiment A Bordeaux INP	PRINCIPE DE DETECTION AUTOMATIQUE (ZDA)								LOT	SSI	DATE	07/26	PHASE	SSI
		CARNET	SSI 03	BAT	A	NIVEAU	RDC	TYPE	ZDA	ECHELLE	-	INDICE	0	PAGE	20

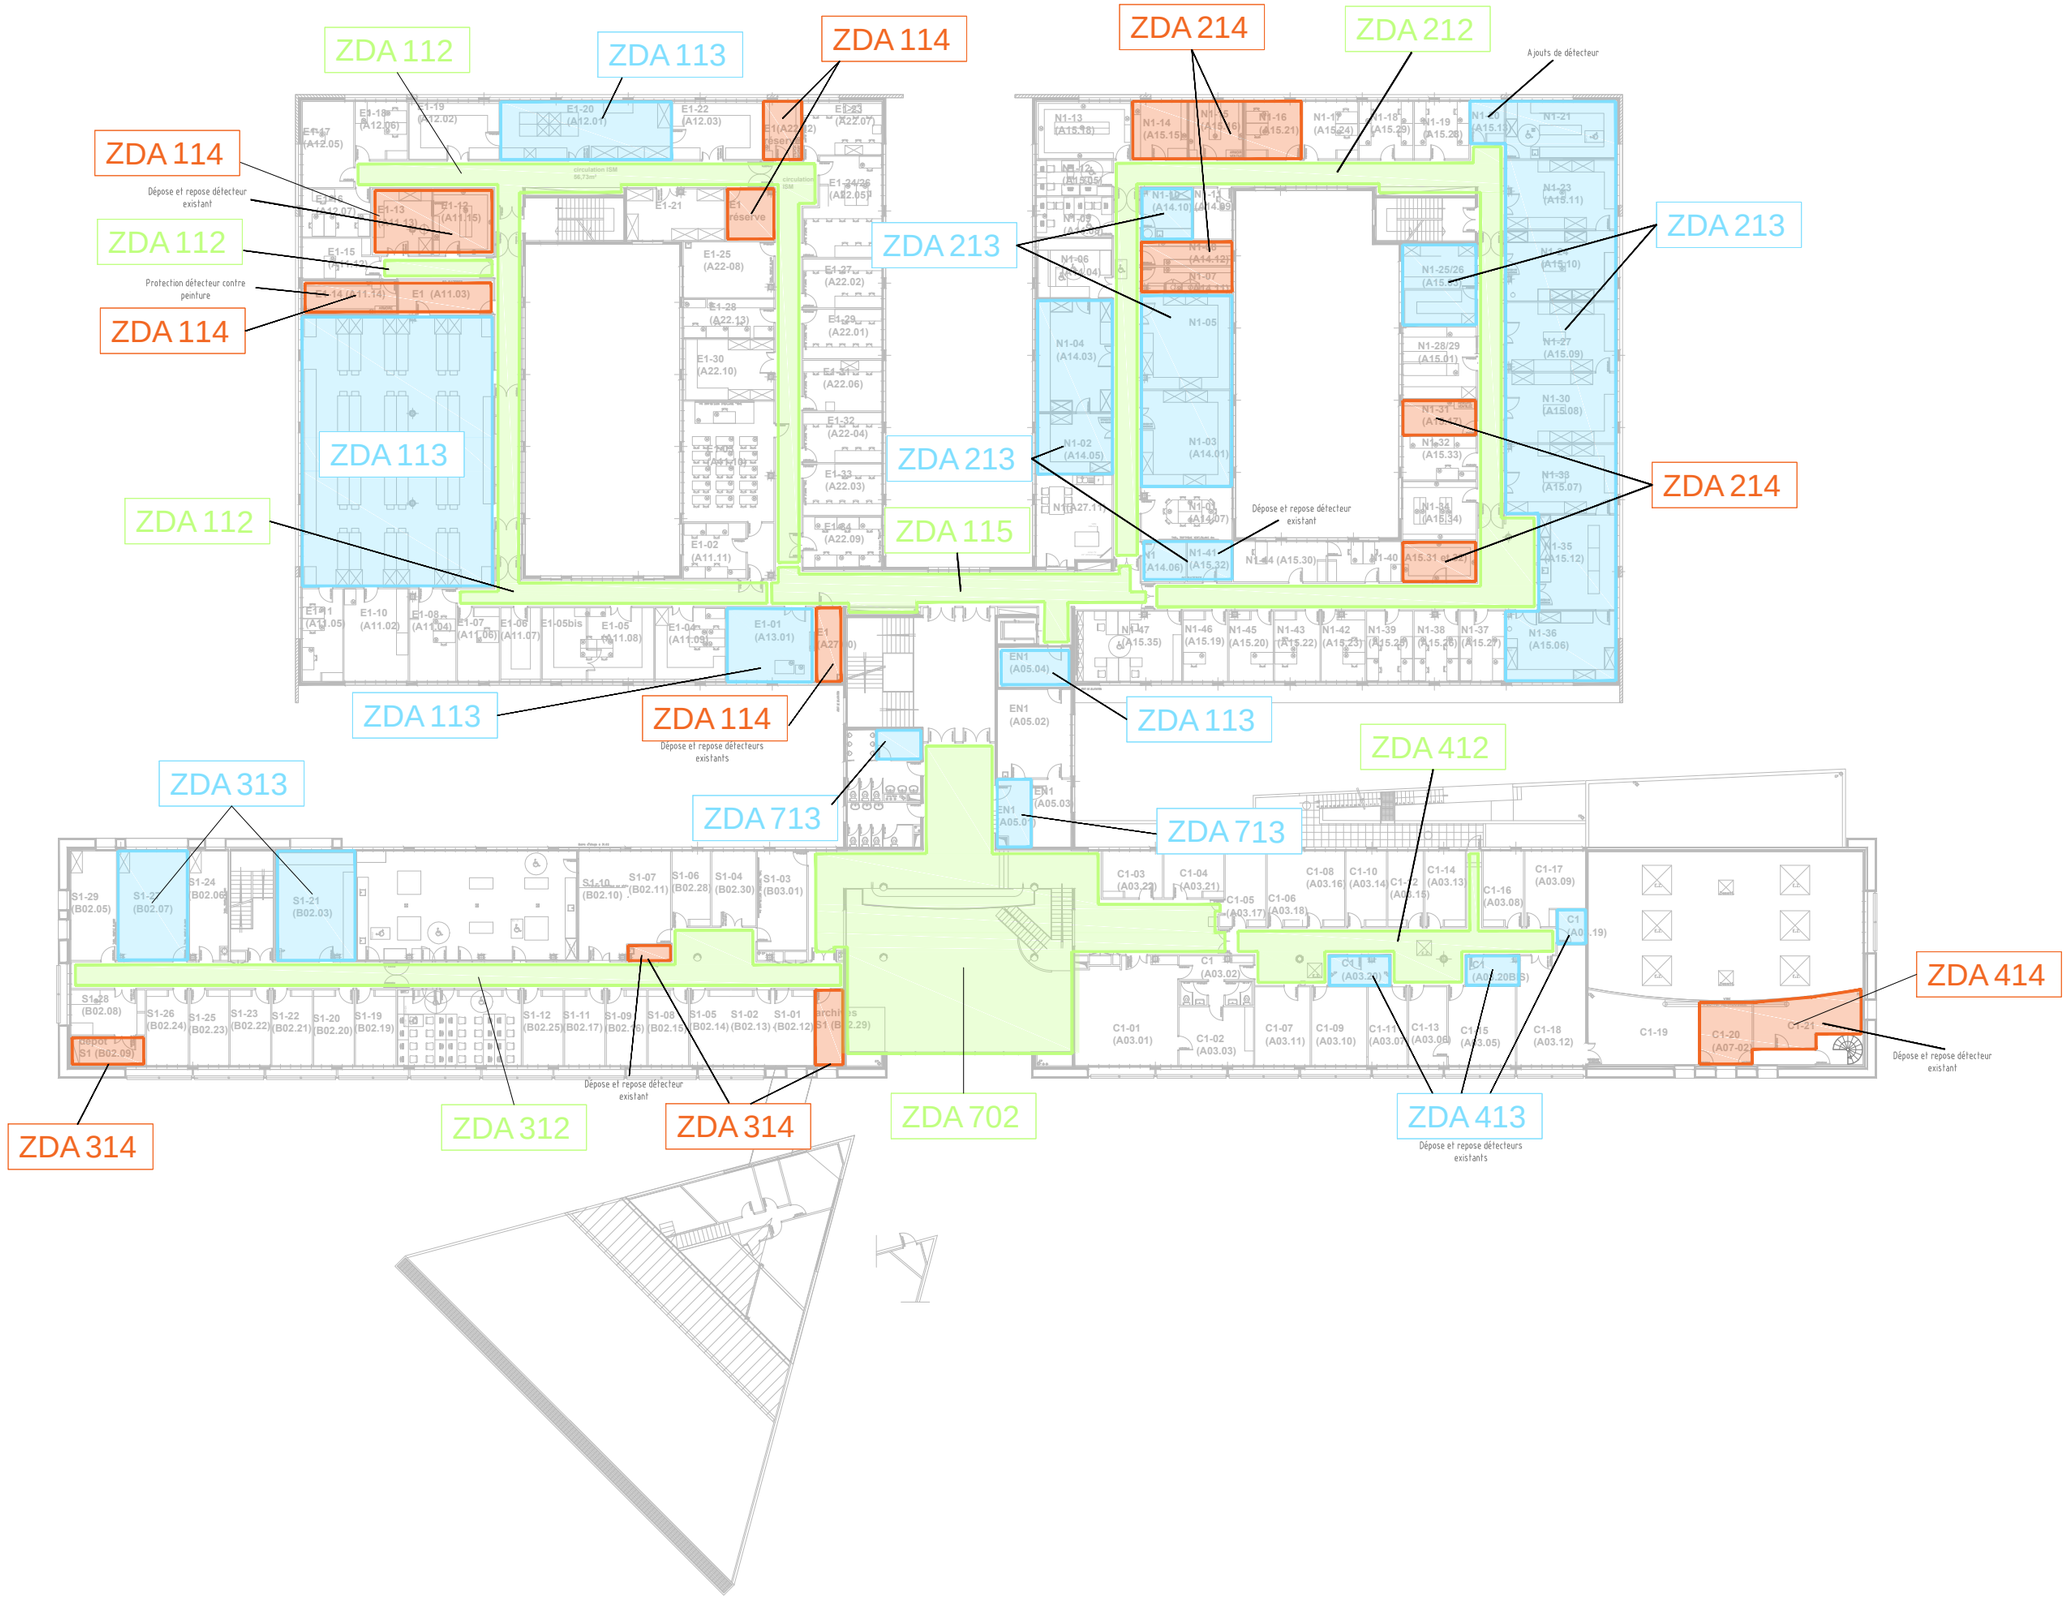

Alliance Duplan & i.CE	ENSMAC - Travaux de mise en conformité des locaux à risques du bâtiment A Bordeaux INP	PRINCIPE DE DETECTION AUTOMATIQUE (ZDA)								LOT	SSI	DATE	07/26	PHASE	SSI
		CARNET	SSI 03	BAT	A	NIVEAU	R+1	TYPE	ZDA	ECHELLE	-	INDICE	0	PAGE	21

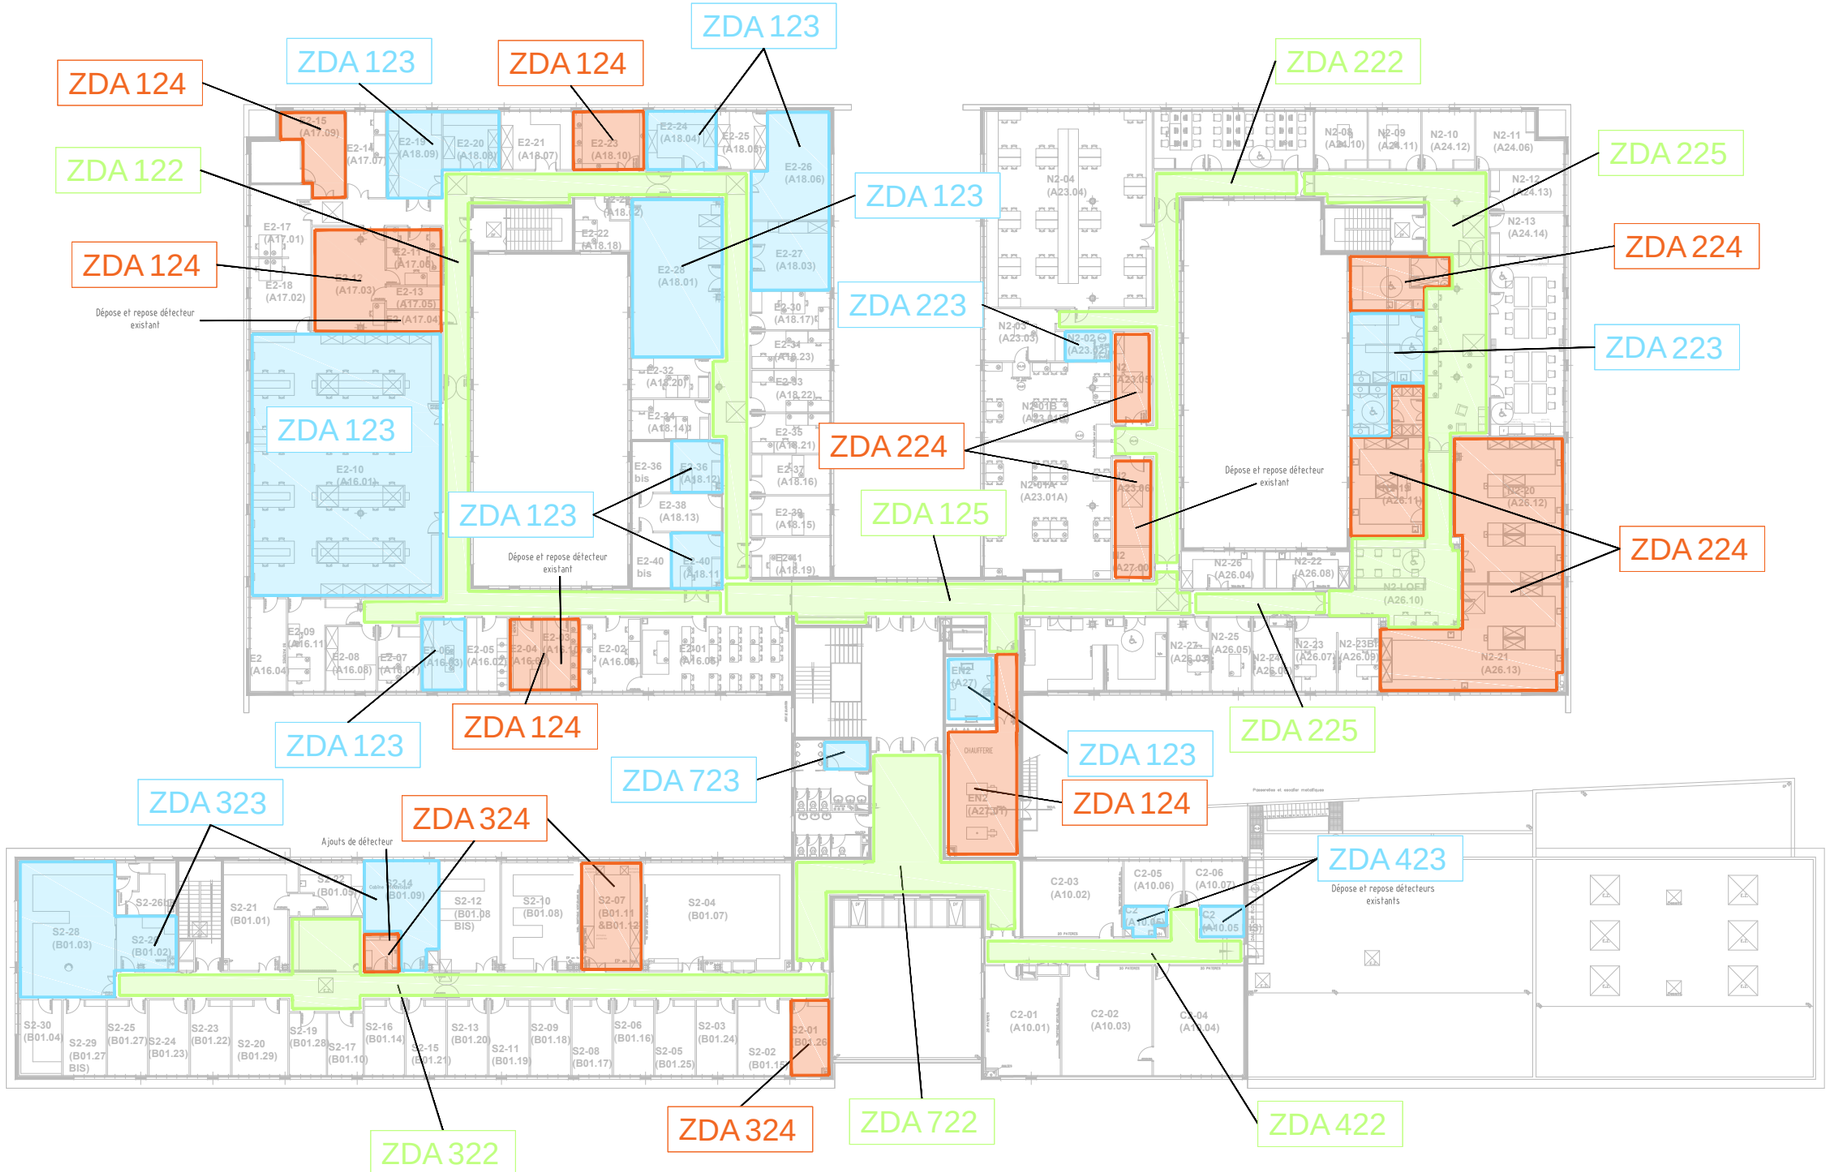

Alliance Duplan & i.CE	ENSMAC - Travaux de mise en conformité des locaux à risques du bâtiment A Bordeaux INP	PRINCIPE DE DETECTION AUTOMATIQUE (ZDA)								LOT	SSI	DATE	07/26	PHASE	SSI
		CARNET	SSI 03	BAT	A	NIVEAU	R+2	TYPE	ZDA	ECHELLE	-	INDICE	0	PAGE	22