

ZA01

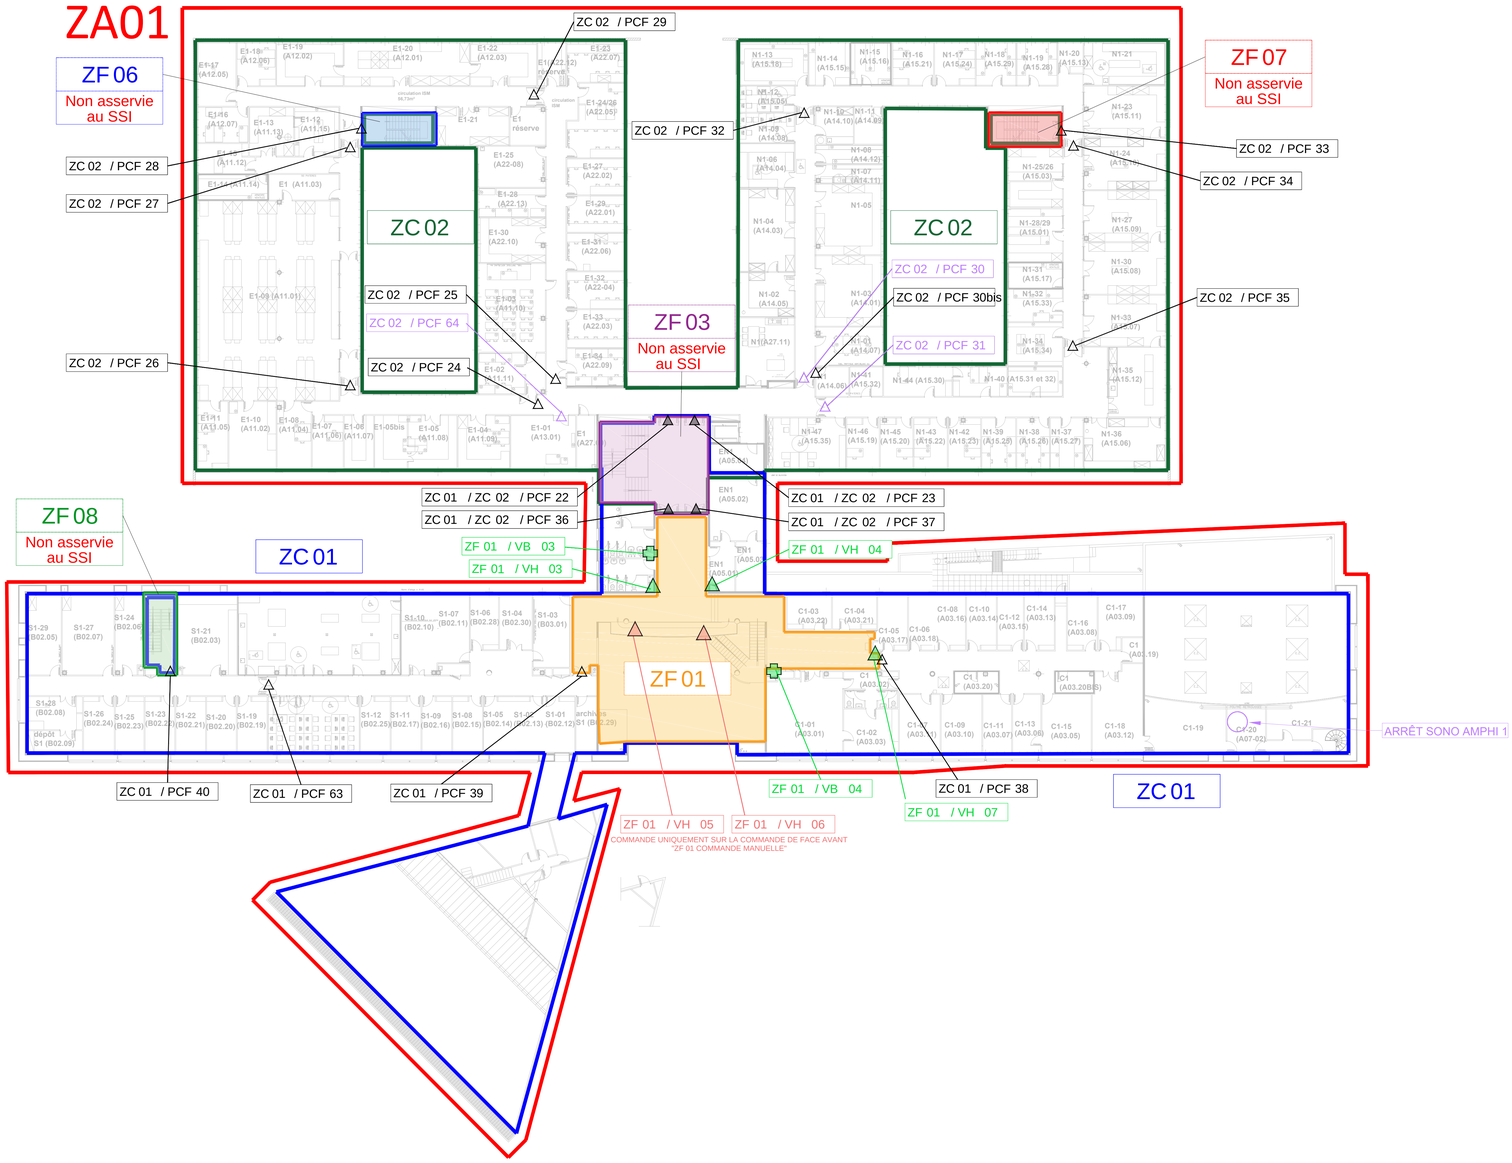

ZA — ZA xx
Zone de diffusion d'Alarme générale
xx=Numéro de la Zone de diffusion d'Alarme générale

ZC — ZC xx
Zone de Compartimentage
xx= Numéro de la Zone de Compartimentage

ZF — ZF xx
Zone de désenFumage
xx= Numéro de la Zone de désenFumage

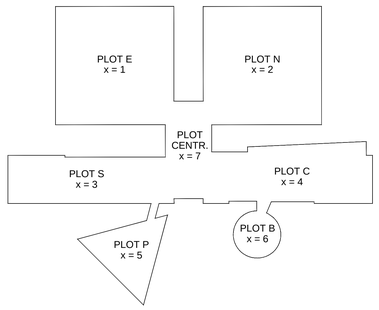

Alliance
Duplan & i.CE

BUREAU D'ÉTUDES TECHNIQUES
CFO / CFa / Coordination SSI / CVCP / Thermique

ENSMAC - Travaux de mise en conformité des locaux à risques du bâtiment A Bordeaux INP


Lot N° : SSI COORDINATION SSI

07/26 - IND 0 SSI

SSI 05 Ech : 1/200°

Principes des zones de mise en sécurité
NIVEAU R+1

JBP 2605DI009

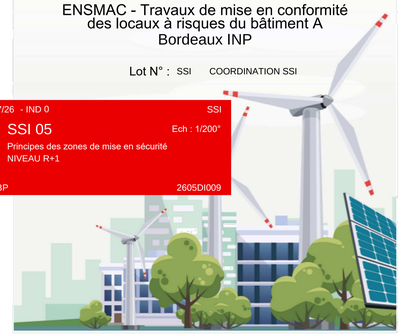

Nous trouver
7, rue Pierre Mendès-France - Bât D
33270 FLOIRAC

Nous contacter
05 56 32 61 05
ad@alliance-be.fr

www.alliance-be.fr