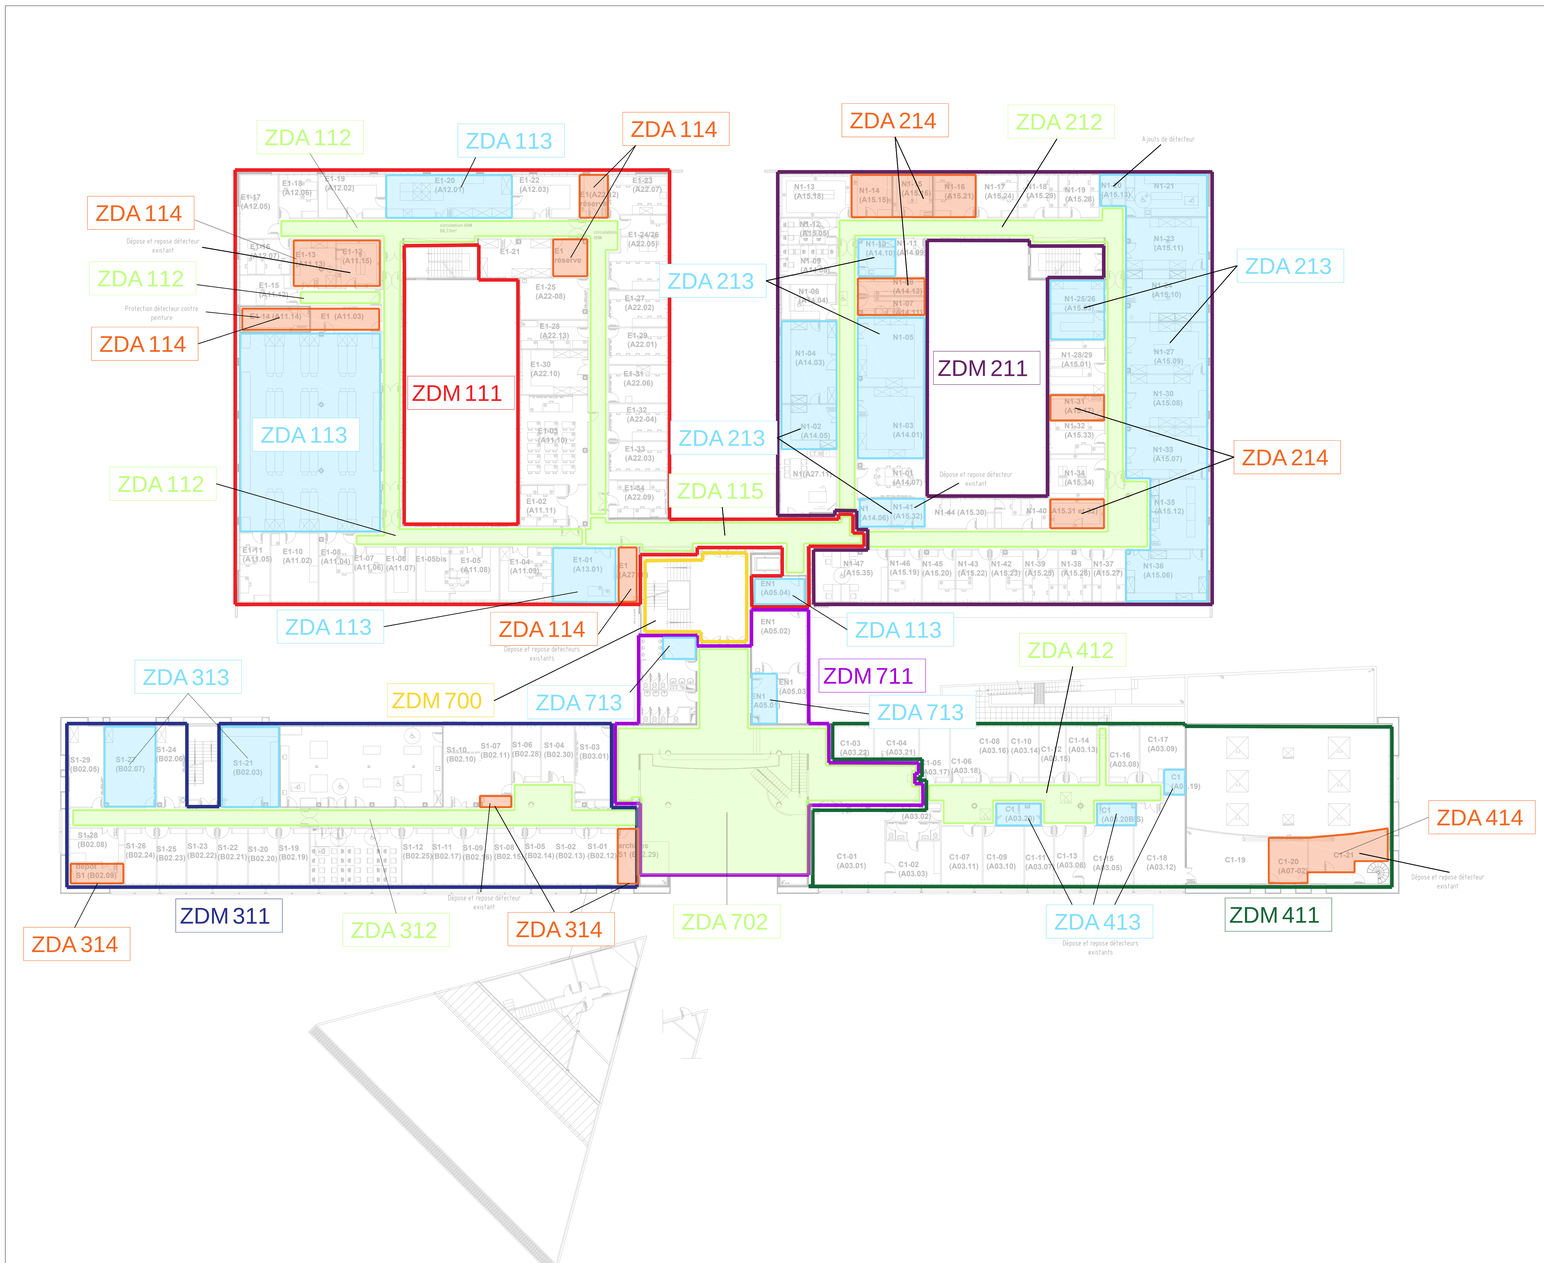


ZDM — ZDM xyy

Zone de Détection Manuelle
x= Numéro du plot
yy= Numéro de la Zone de Détection Manuelle

ZDA — ZDA xyy


Zone de Détection Automatique - Circulation
x= Numéro du plot
yy= Numéro de la Zone de Détection Automatique - Circulation

ZDA — ZDA xyy

Zone de Détection Automatique - Locaux
x= Numéro du plot
yy= Numéro de la Zone de Détection Automatique - Locaux

ZDA — ZDA xyy

Zone de Détection Automatique - Locaux à risques
x= Numéro du plot
yy= Numéro de la Zone de Détection Automatique - Locaux

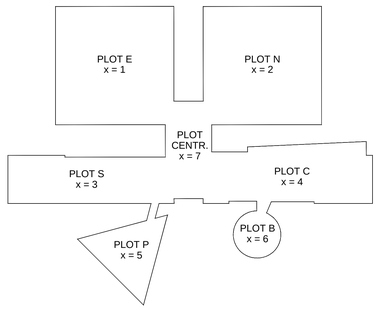

Alliance
Duplan & i.CE

BUREAU D'ÉTUDES TECHNIQUES
CFO / Cfa / Coordination SSI / CVCP / Thermique

ENSMAC - Travaux de mise en conformité des locaux à risques du bâtiment A
Bordeaux INP


Lot N° : SSI COORDINATION SSI

07/26 - IND 0 SSI

SSI 08 Ech : 1/200°

Principes des zones de détection
NIVEAU R+1

JBP 2605DI009

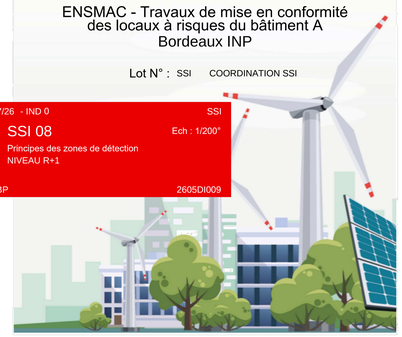

Nous trouver
7, rue Pierre Mendès-France - Bât D
33270 FLOIRAC

Nous contacter
05 56 32 61 05
ad@alliance-be.fr

www.alliance-be.fr