Exposition Les Dents de la Mer


Cinémathèque Française

DCE

ATELIER
CONCEPTION
LUMIÈRE

2 rue Marcelin Berthelot 93100 Montreuil 01 53 42 11 16 acl@acl.fr www.acl.fr

Plans des éclairages

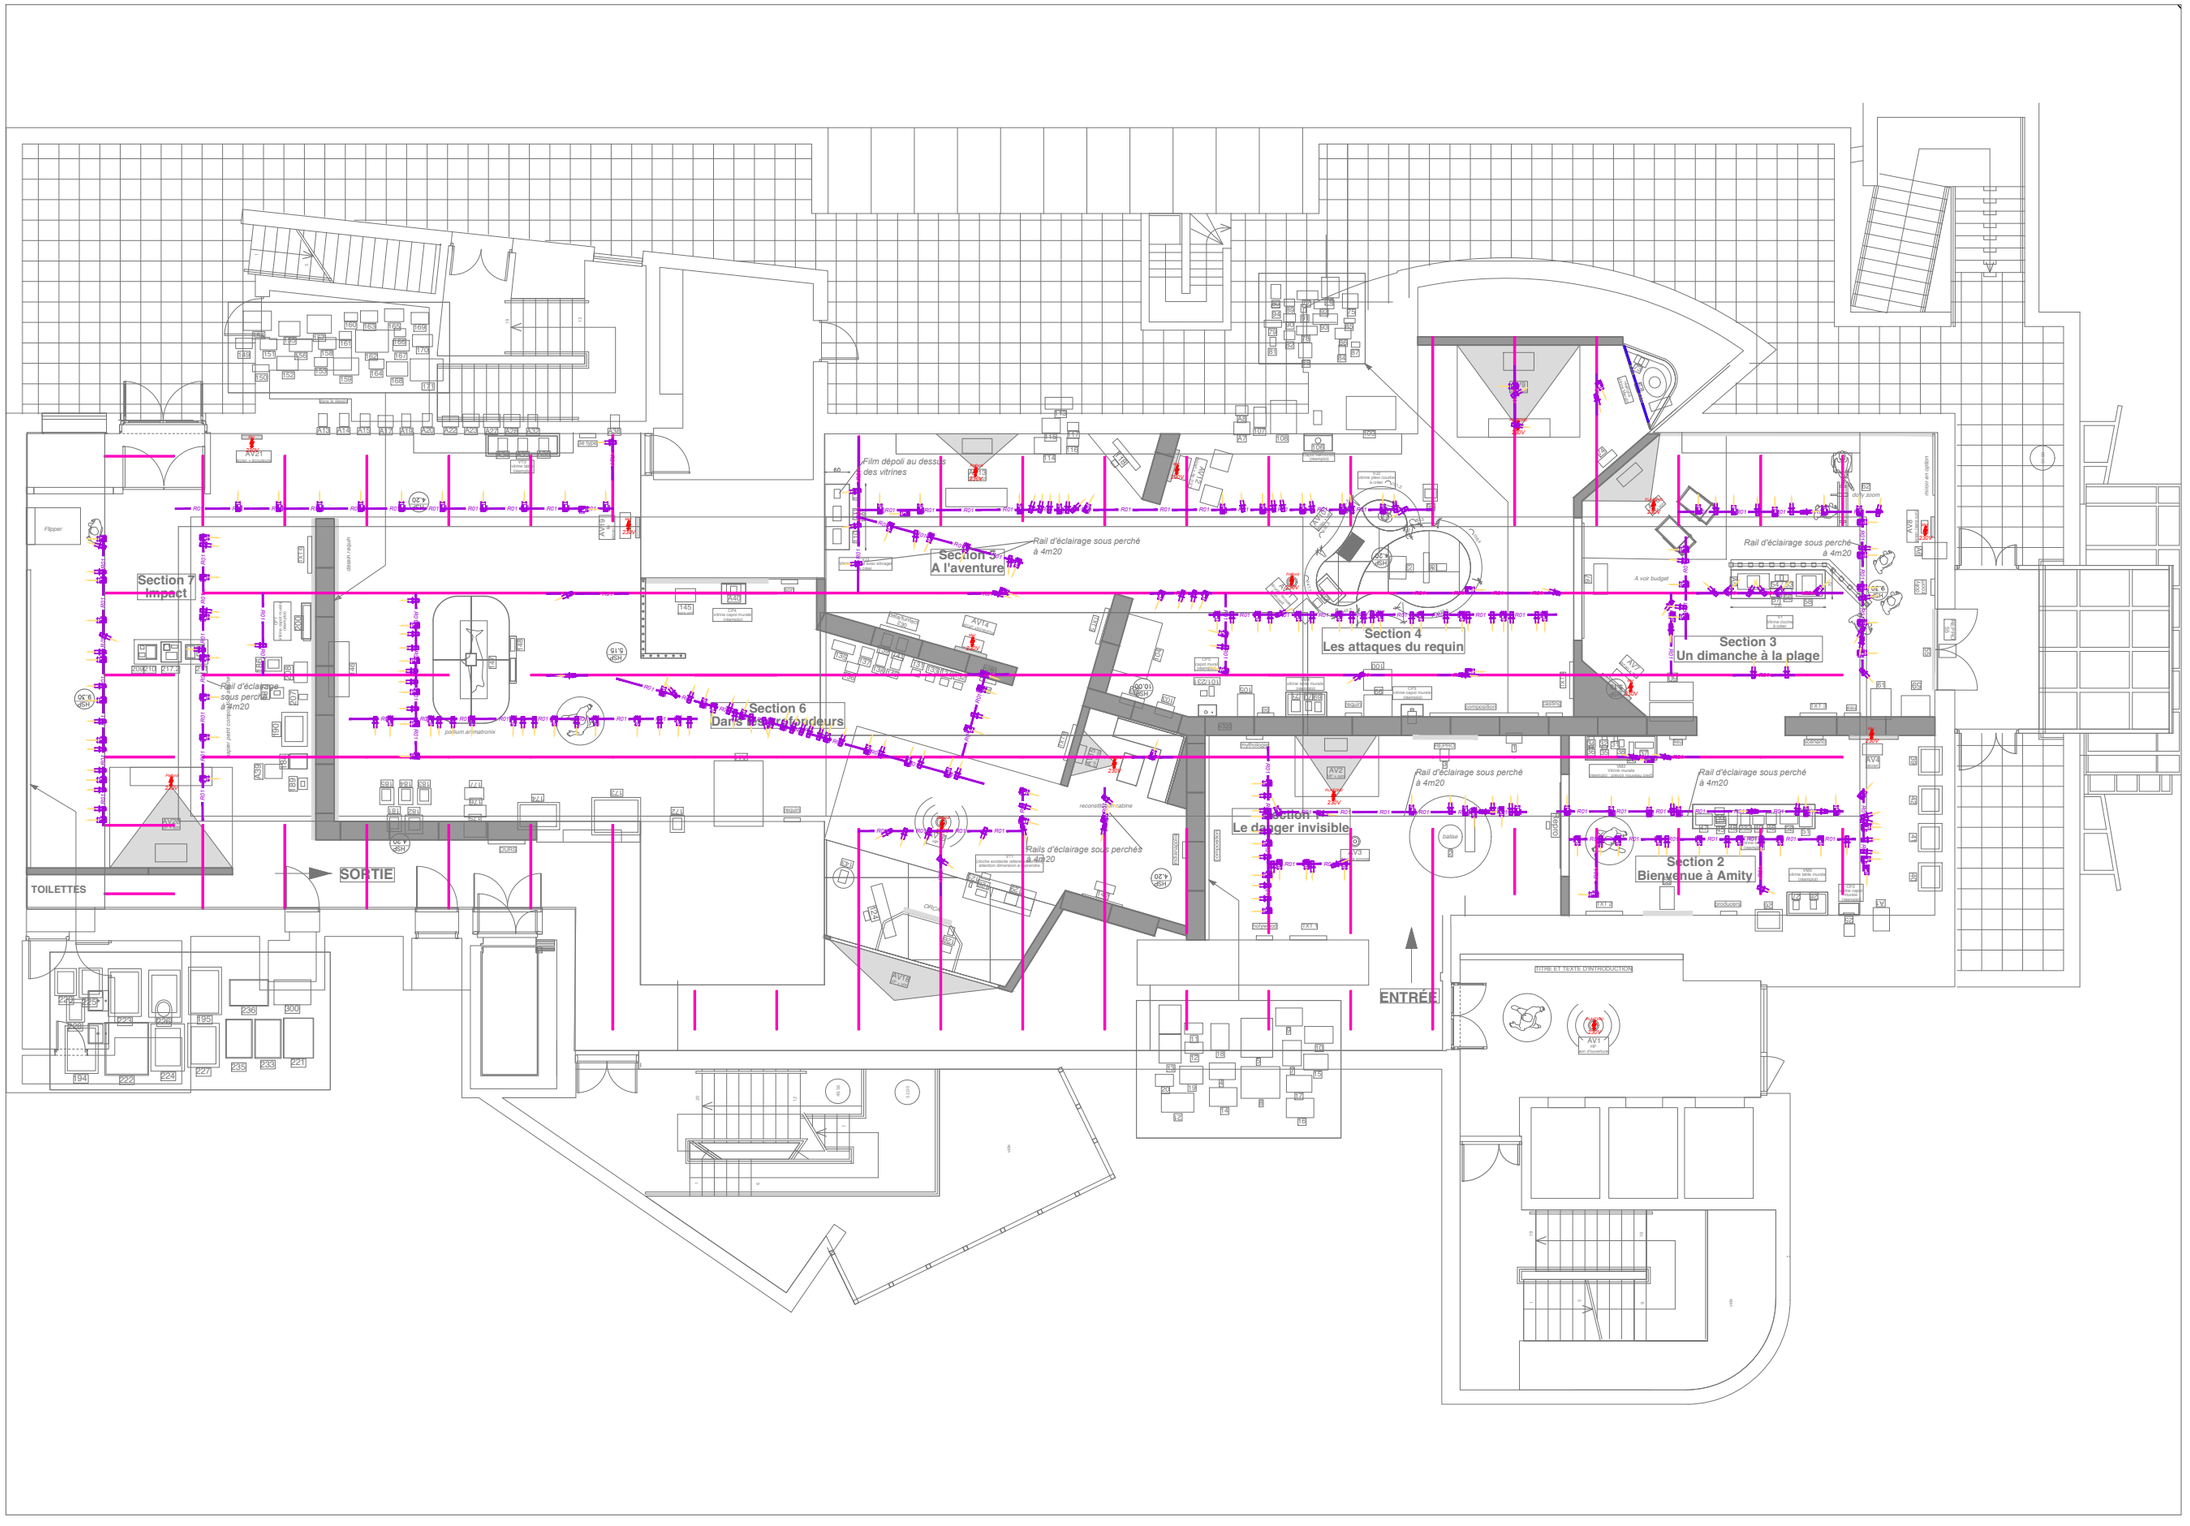

Légende des couleurs	
Couleurs	*DESIGNATION*
	Eclairage intégré
	Niveau Plafond Rail d'éclairage
	Niveau Plafond Rail Halfen à ajouter
	Niveau Plafond Rail halfen existant


Légende des symboles	
R01	*Rail 3 allumages*
RH1	*Rail Halfen*
R02	*Rail TBT*
	Projecteur ponctuel
	Projecteur cadreur
	Alimentation audiovisuel

ATELIER CONCEPTION LUMIÈRE
2 rue Marcelin Berthelot
93100 Montreuil
+ 33 (0) 1 53 42 11 16

Lieu	*Projet*	*Zone*	*Plan / Type*	*Echelle*	*Date*	*Phase*	*Indice*
La Cinémathèque française	*Jaws*	*Salle Exposition temporaire*	*Plan d'implantation général*	*1:150*	*22/10/2026*	*DCE*	


Notes

- Dimensions données en mm
- Côtes données à titre indicatif
- PLAN À IMPRIMER EN COULEURS

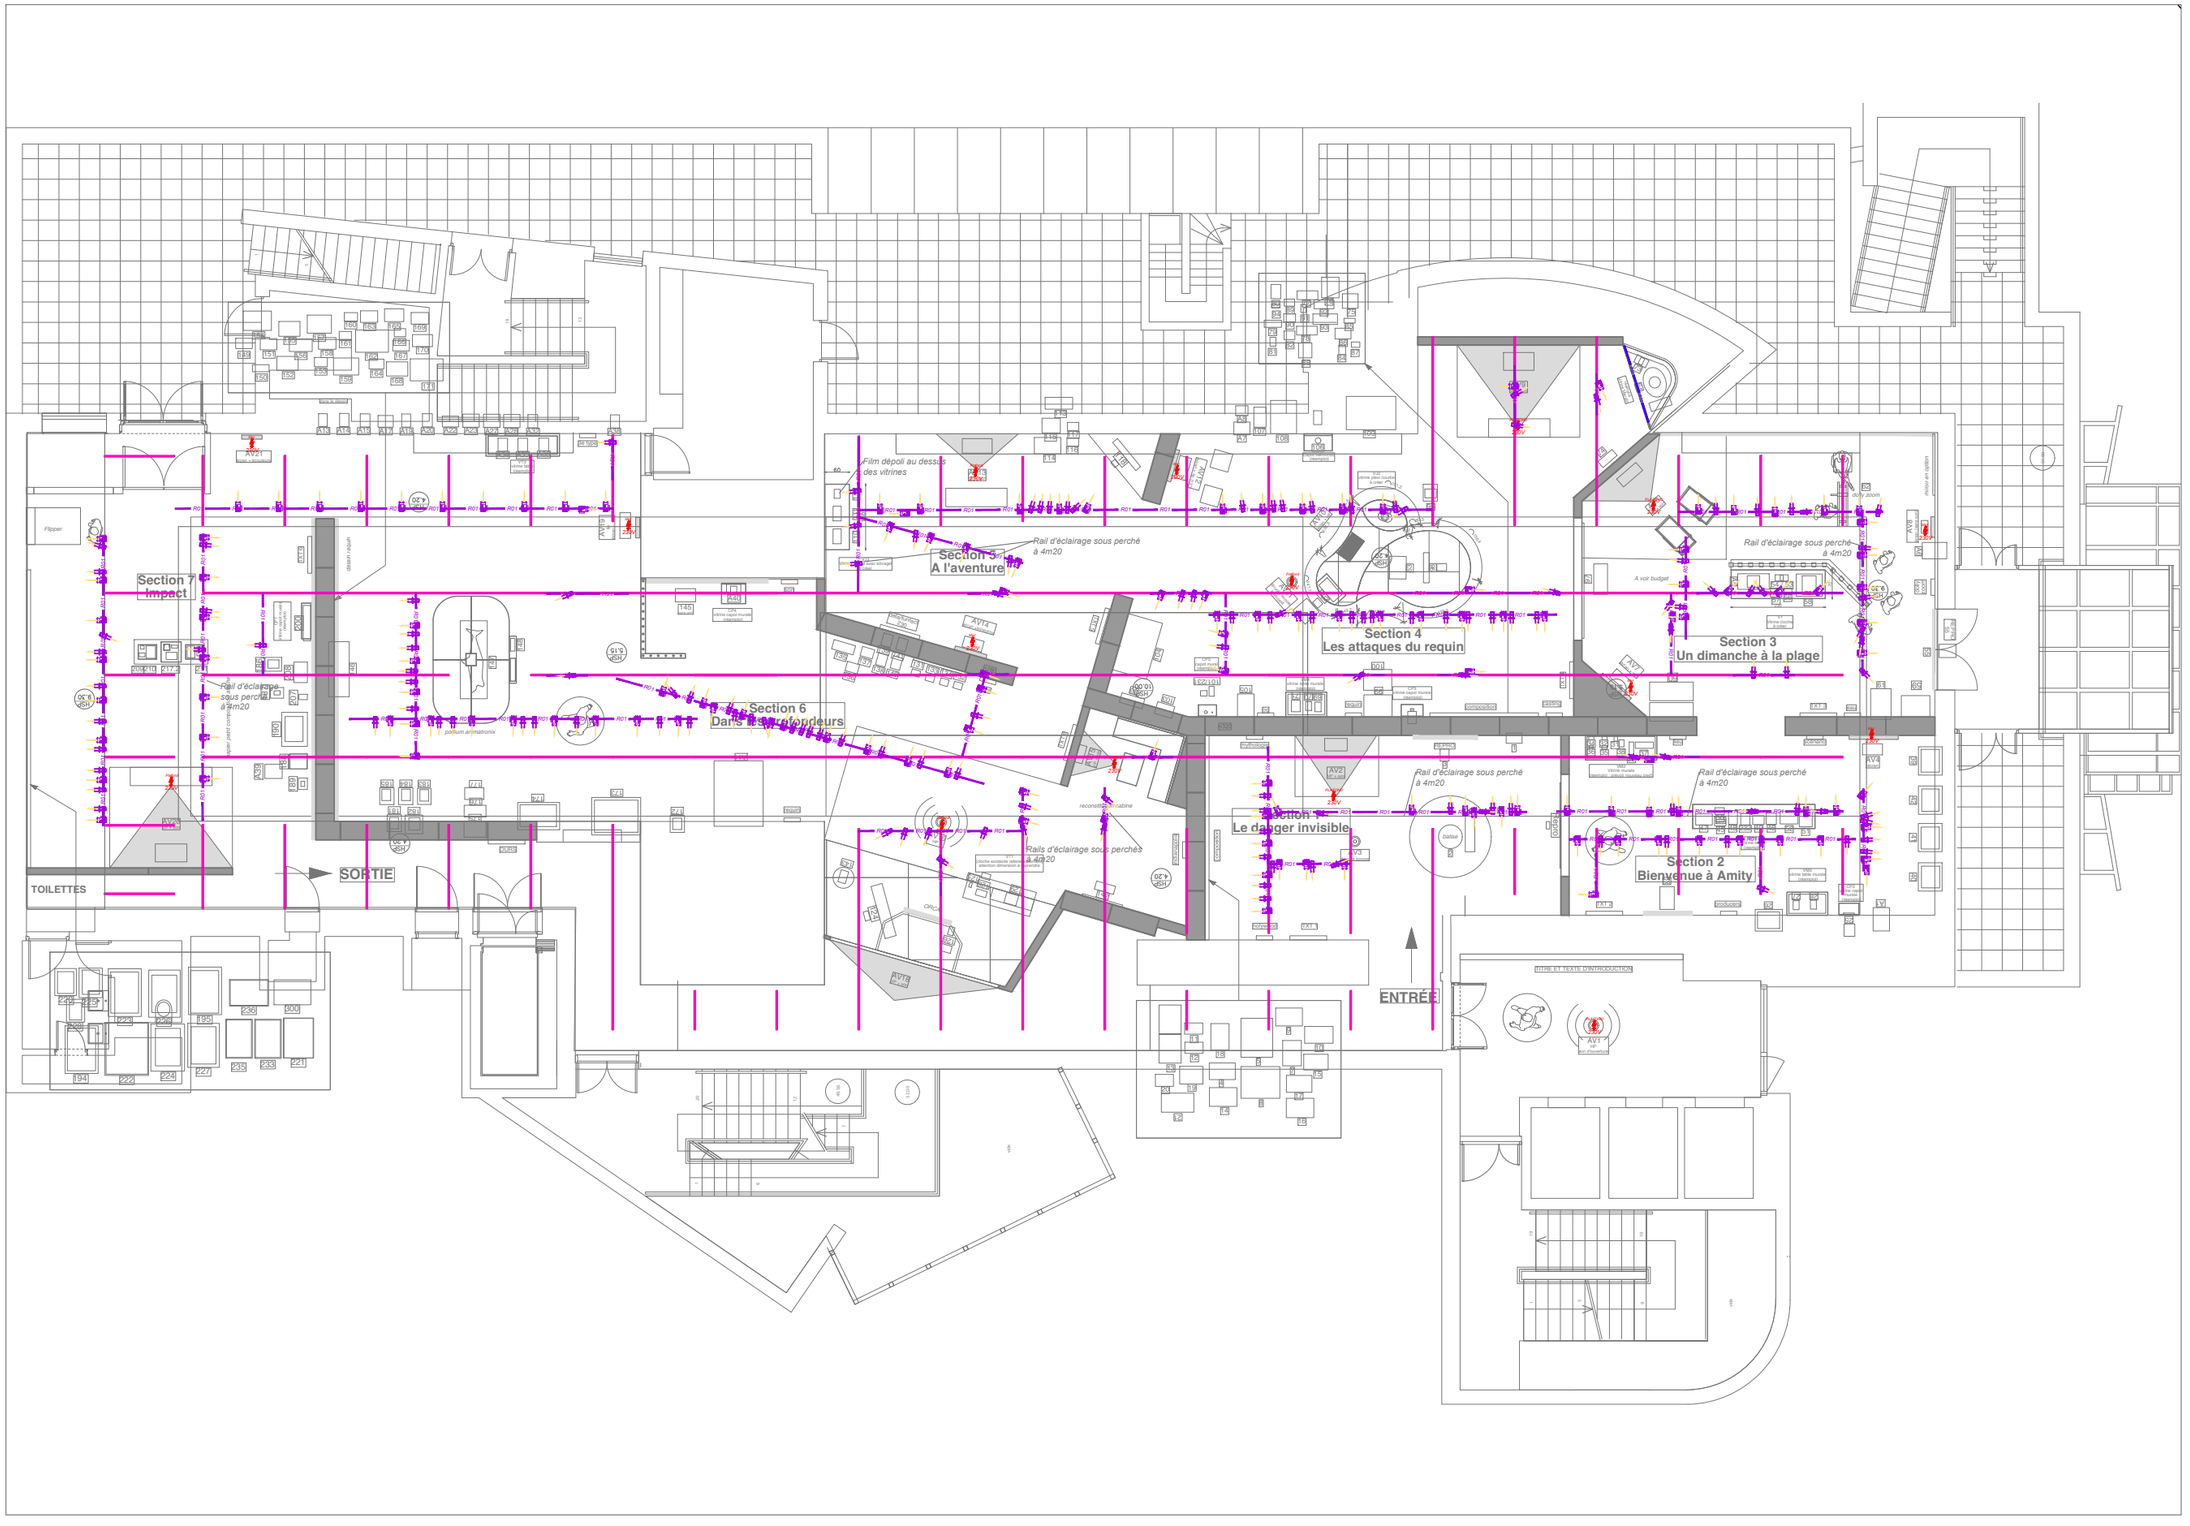


Légende des couleurs	
Couleurs	DESIGNATION
	Eclairage intégré
	Niveau Plafond Rail d'éclairage
	Niveau Plafond Rail Halfen à ajouter
	Niveau Plafond Rail halfen existant

Légende des symboles	
R01	Rail 3 allumages
RH1	Rail Halfen
R02	Rail TBT
	Projecteur ponctuel
	Projecteur cadreur
	Alimentation audiovisuel

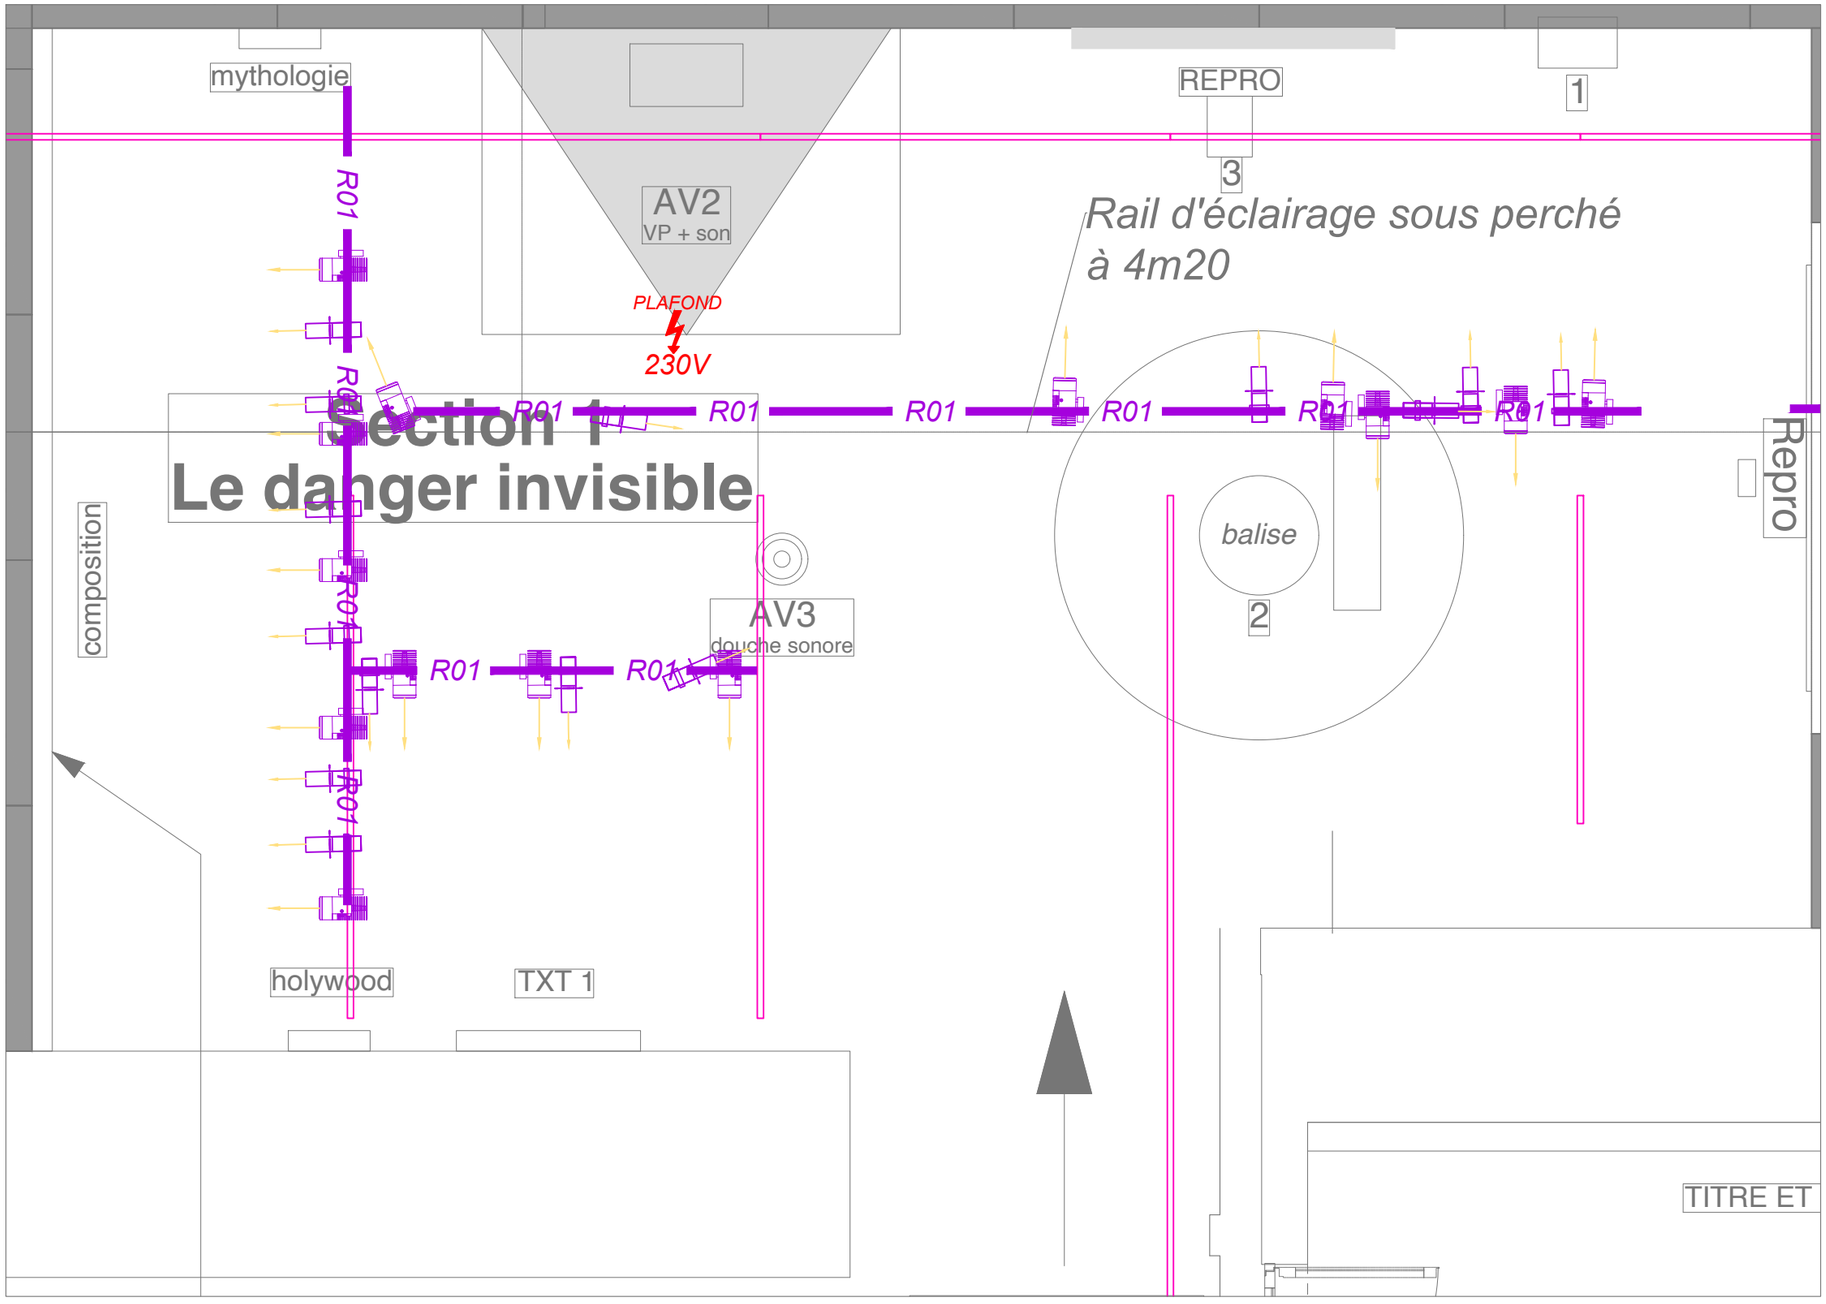


Légende des couleurs	
Couleurs	DESIGNATION
	Eclairage intégré
	Niveau Plafond Rail d'éclairage
	Niveau Plafond Rail Halfen à ajouter
	Niveau Plafond Rail halfen existant

Légende des symboles	
	Rail 3 allumages
	Rail Halfen
	Rail TBT
	Projecteur ponctuel
	Projecteur cadreur
	Alimentation audiovisuel

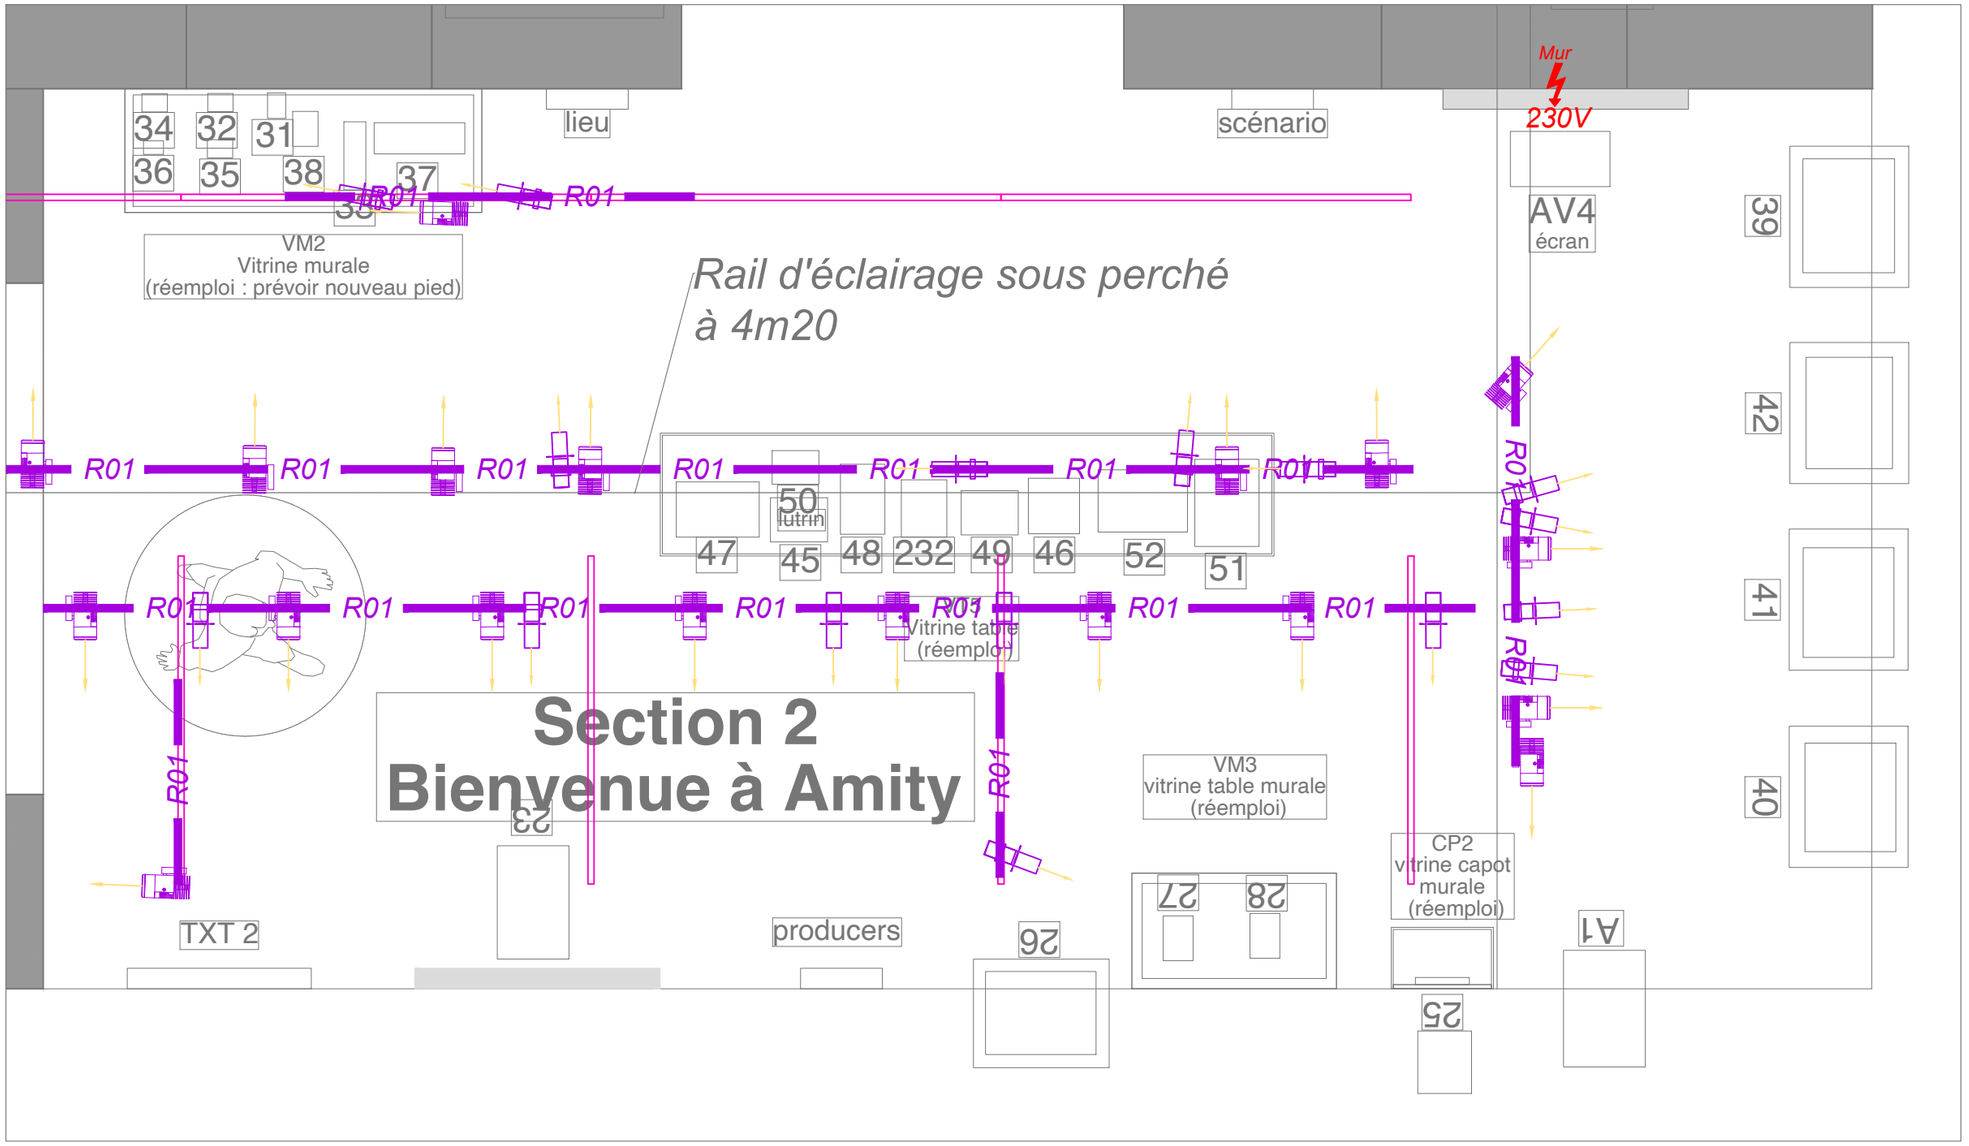


Légende des couleurs	
Couleurs	*DESIGNATION*
	Eclairage intégré
	Niveau Plafond Rail d'éclairage
	Niveau Plafond Rail Halfen à ajouter
	Niveau Plafond Rail halfen existant

Légende des symboles	
	Rail 3 allumages
	Rail Halfen
	Rail TBT
	Projecteur ponctuel
	Projecteur cadreur
	Alimentation audiovisuel

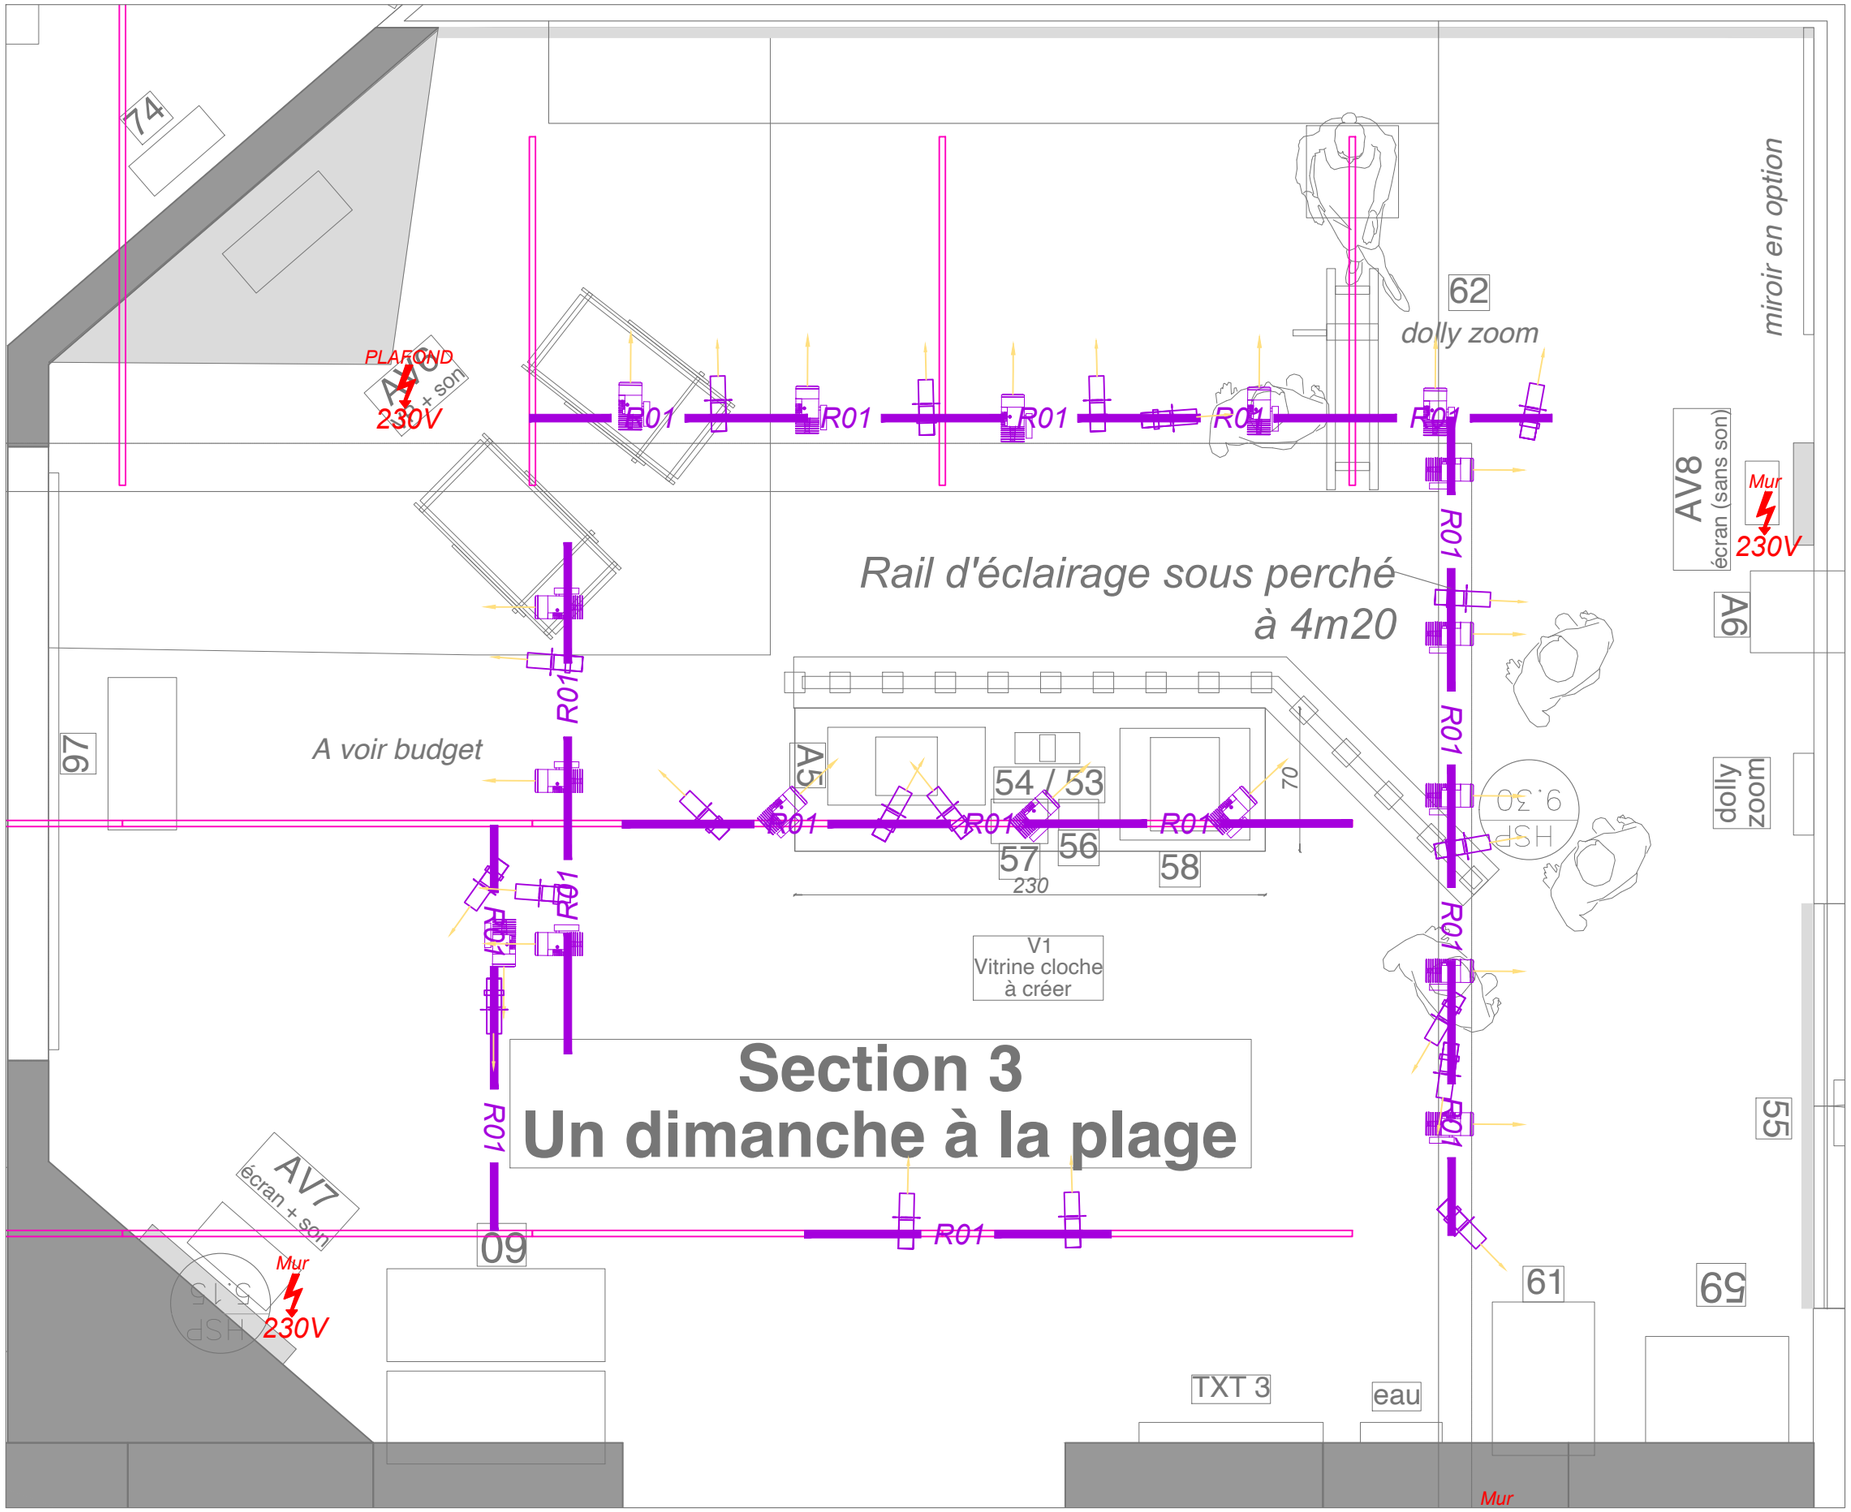


Légende des couleurs	
Couleurs	DESIGNATION
	Eclairage intégré
	Niveau Plafond Rail d'éclairage
	Niveau Plafond Rail Halfen à ajouter
	Niveau Plafond Rail halfen existant


Légende des symboles	
R01	Rail 3 allumages
RH1	Rail Halfen
R02	Rail TBT
	Projecteur ponctuel
	Projecteur cadreur
	Alimentation audiovisuel

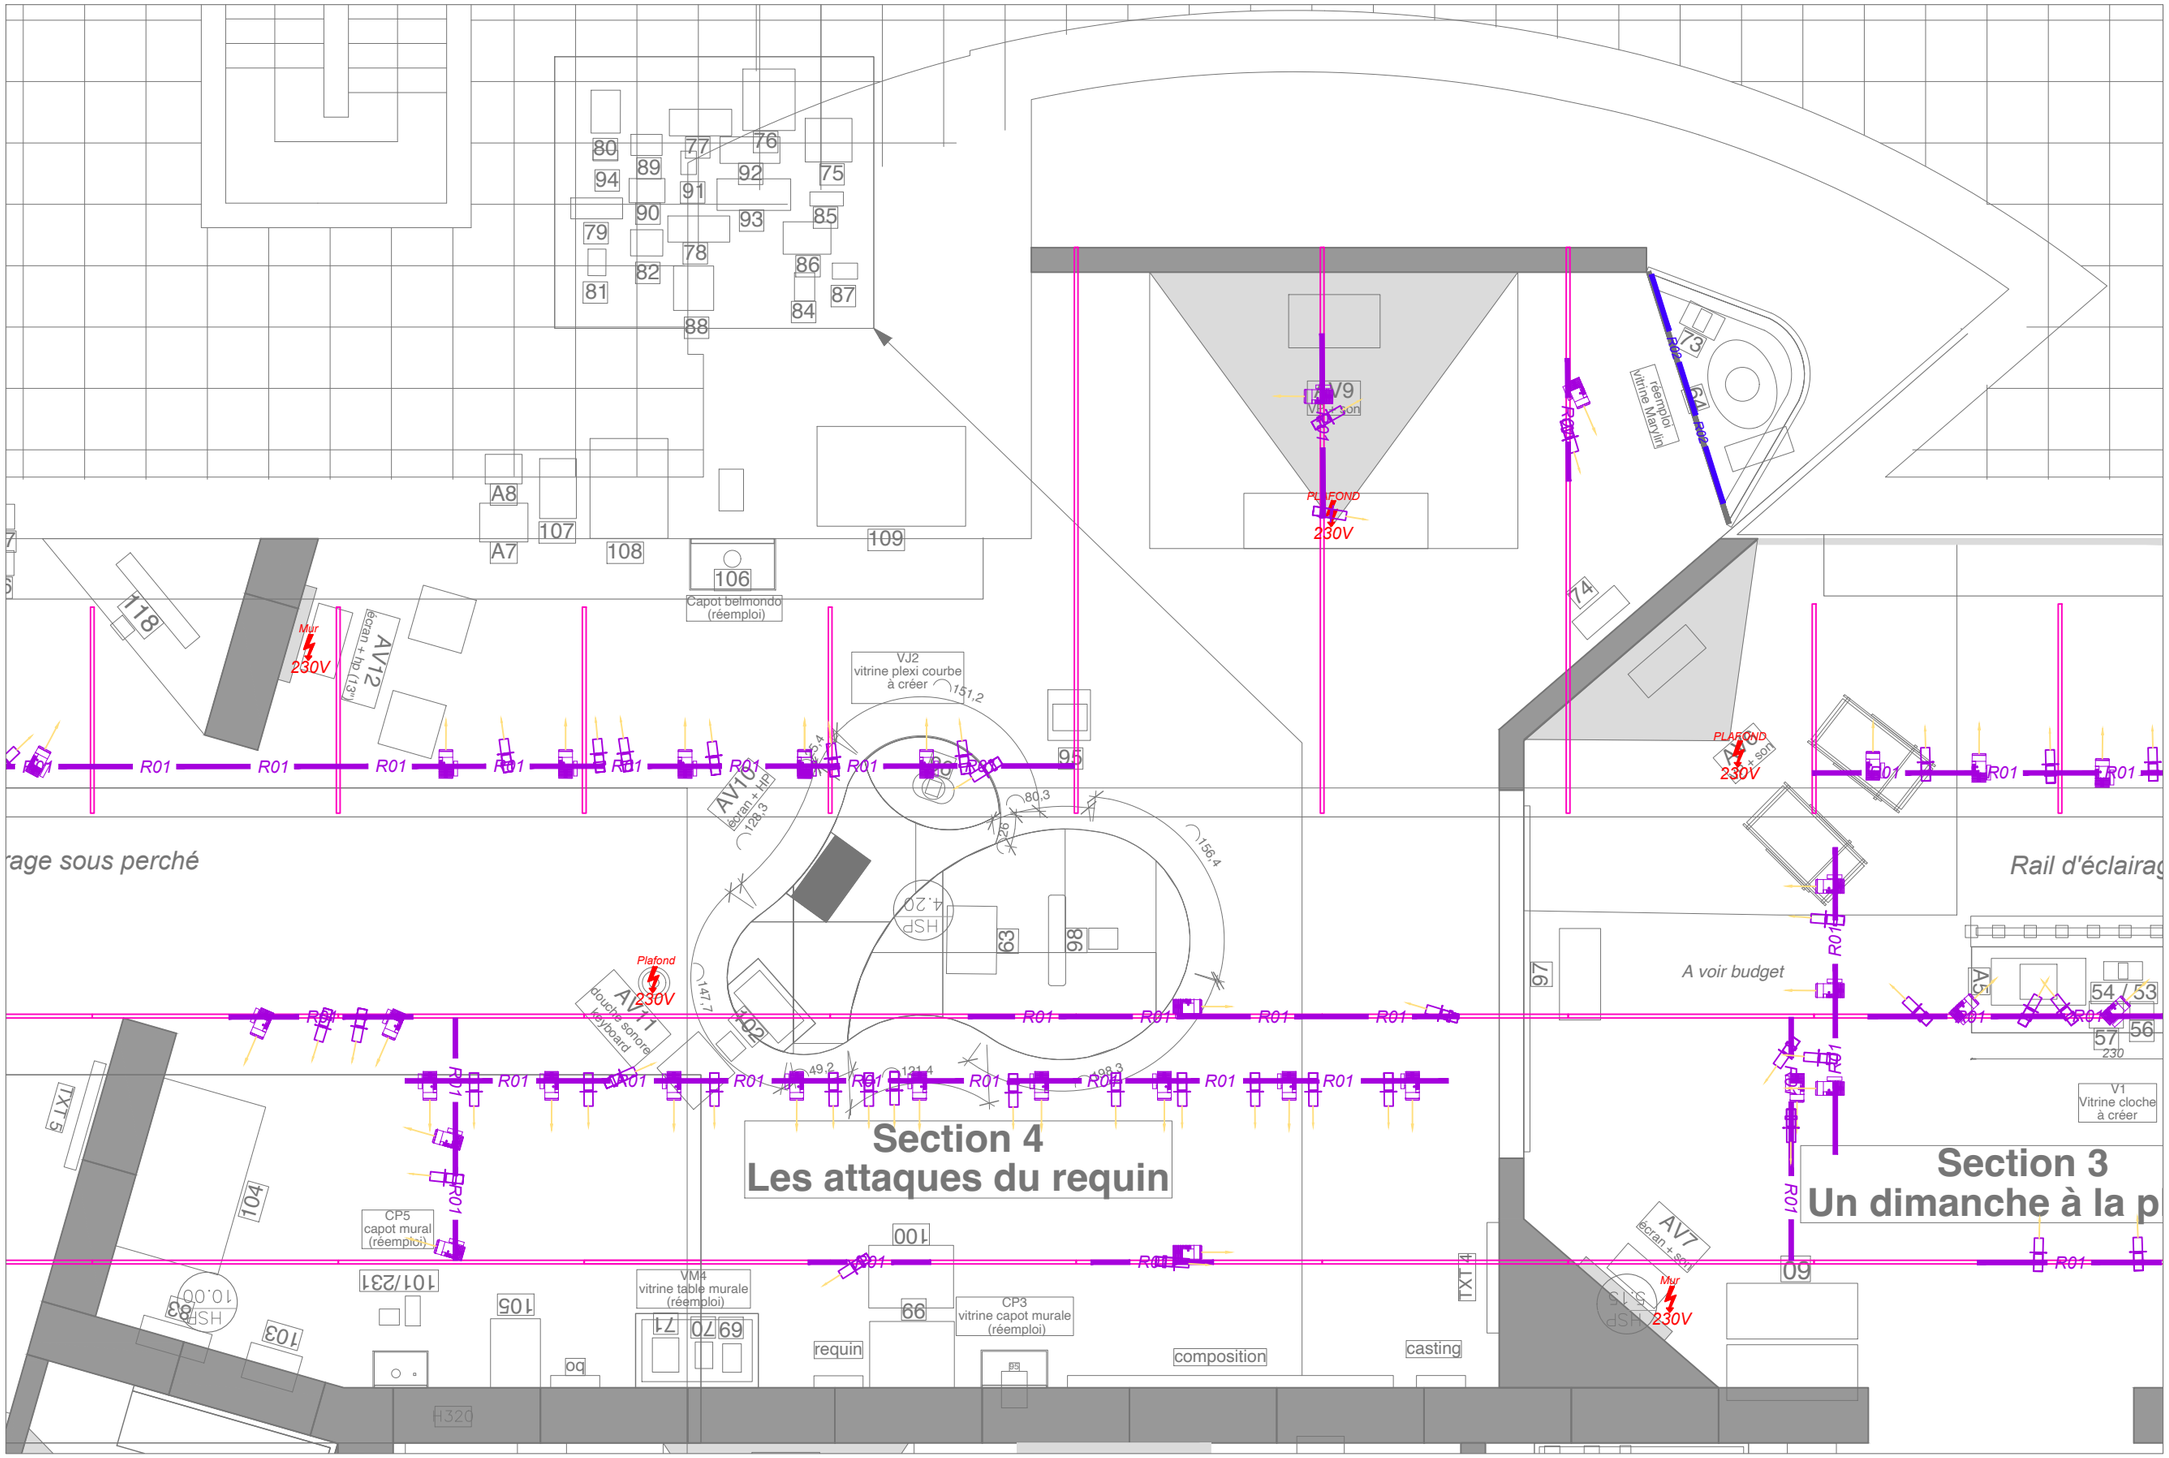

Légende des couleurs	
Couleurs	DESIGNATION
	Eclairage intégré
	Niveau Plafond Rail d'éclairage
	Niveau Plafond Rail Halfen à ajouter
	Niveau Plafond Rail halfen existant


Légende des symboles	
R01	Rail 3 allumages
RH1	Rail Halfen
R02	Rail TBT
	Projecteur ponctuel
	Projecteur cadreur
	Alimentation audiovisuel

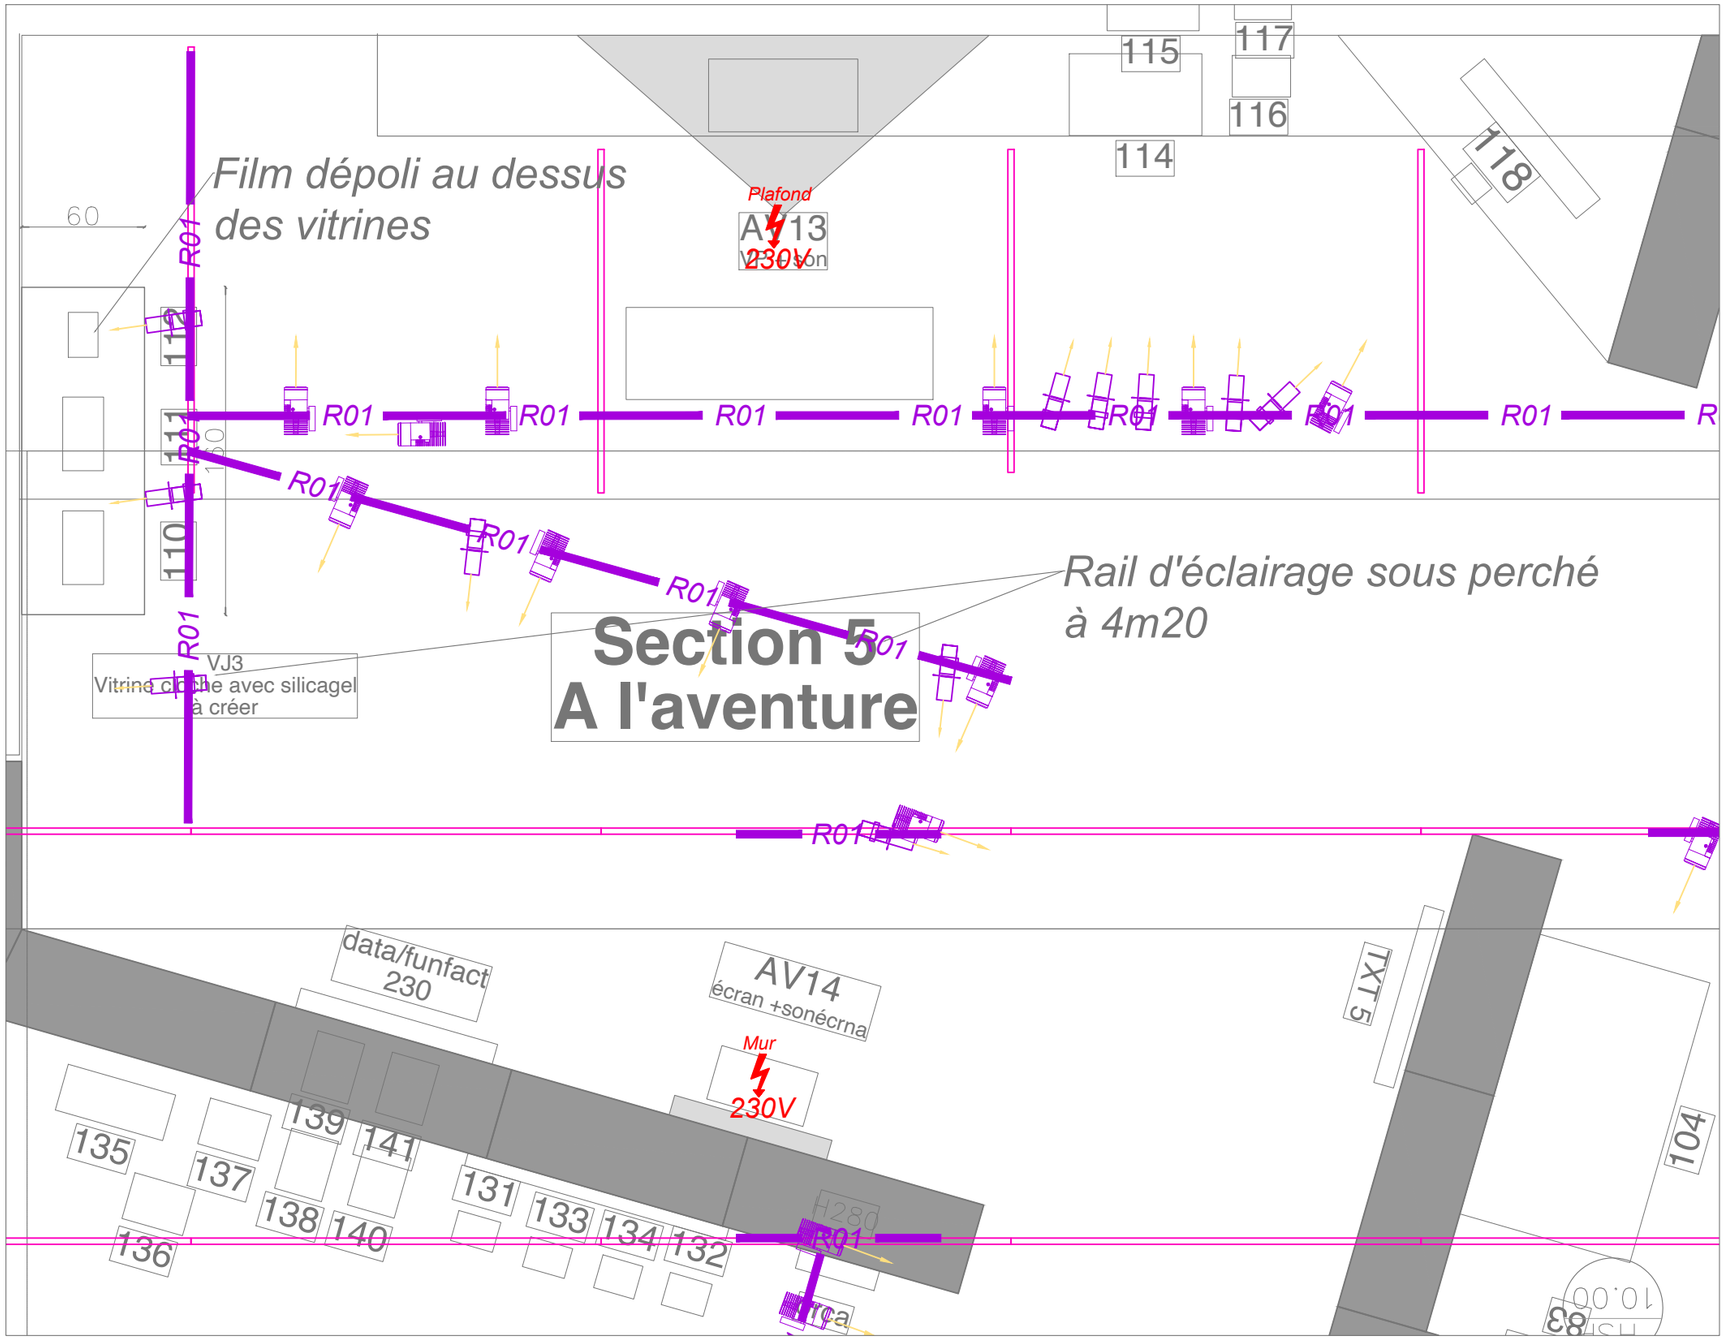
Film dépoli au dessus des vitrines
Plafond
A 13
230V
Vision
115
117
116
114
118
60
R01
R01
R01

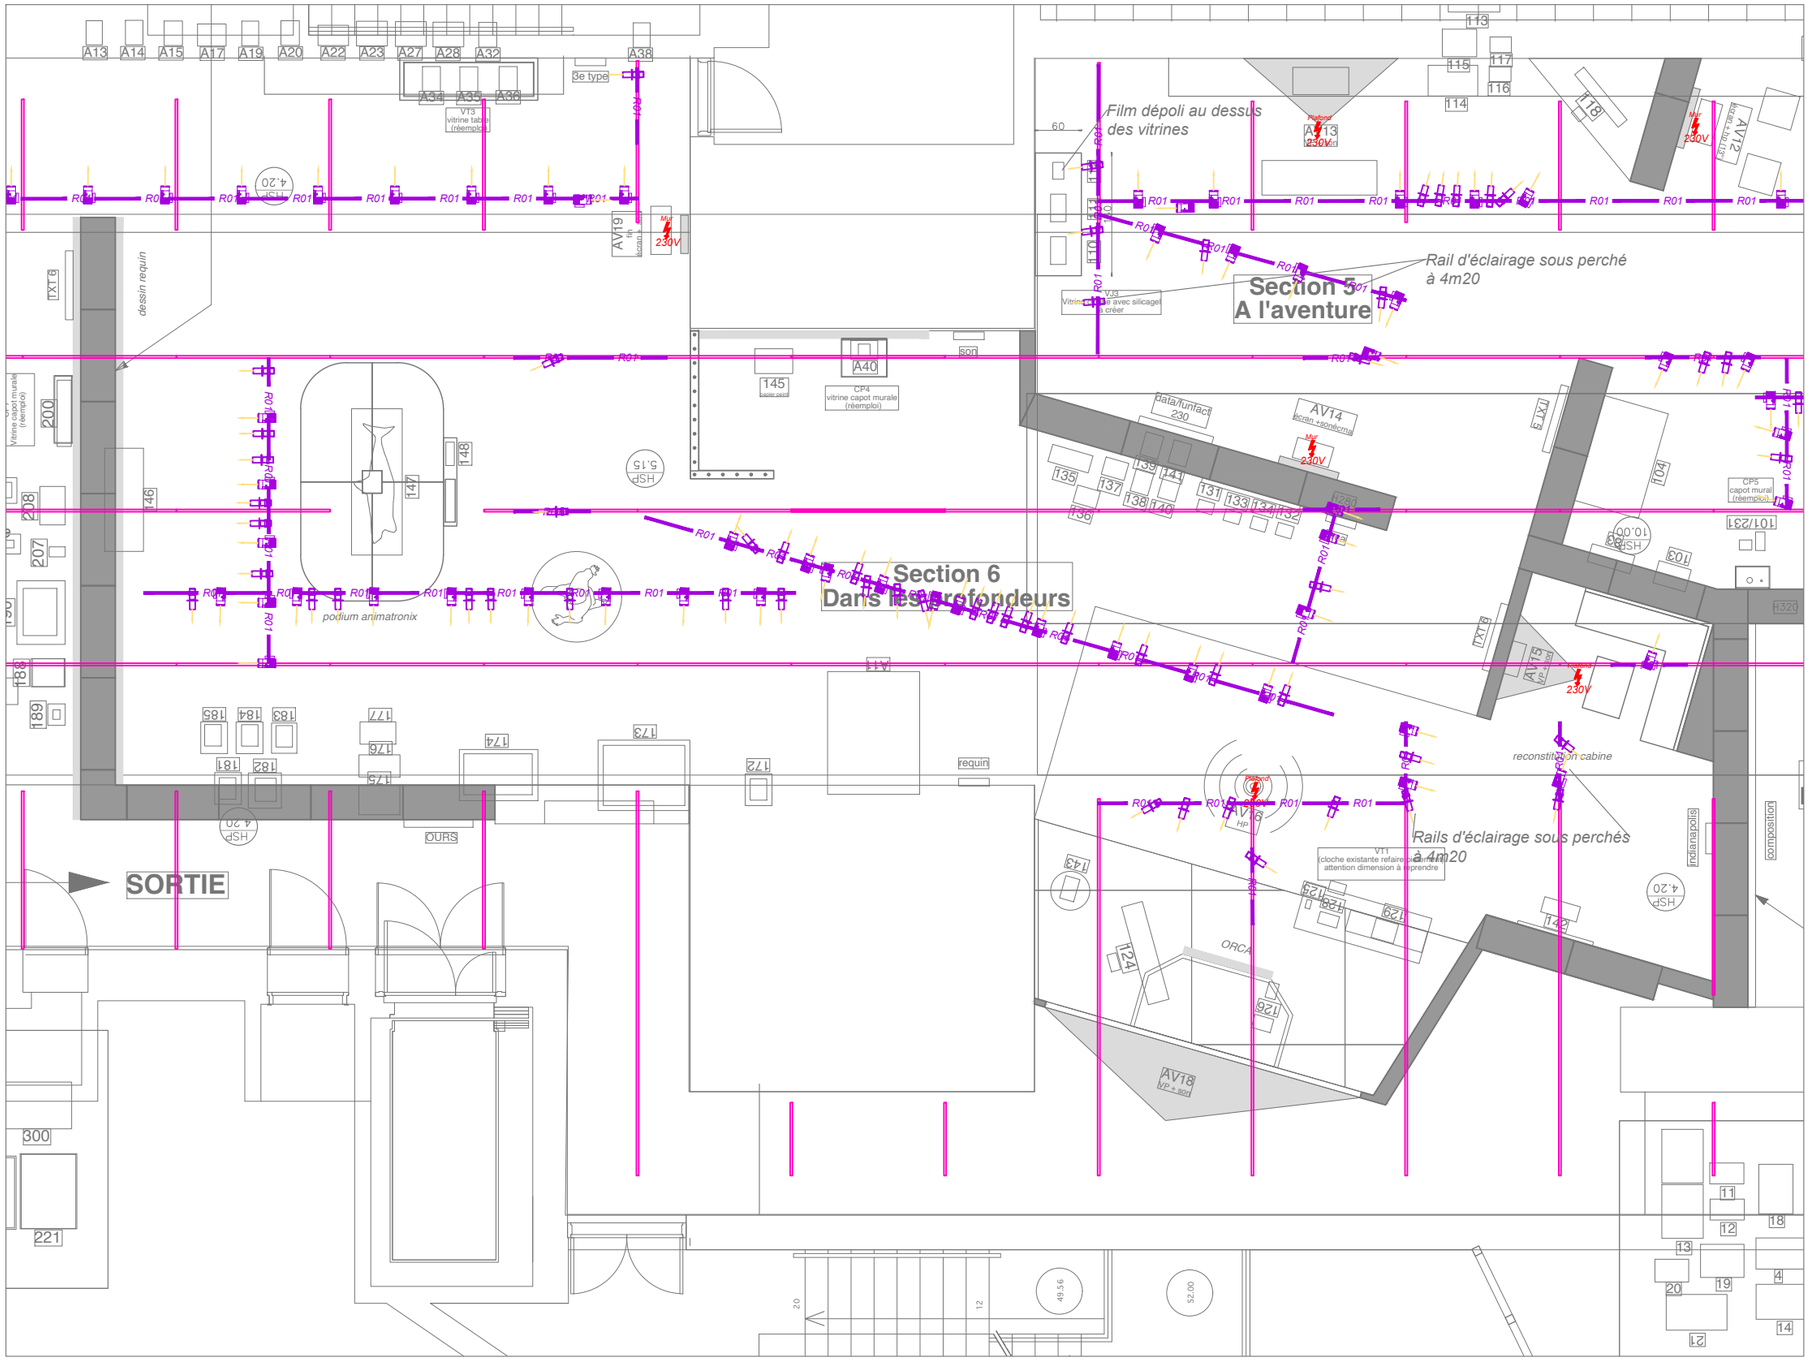

Légende des couleurs	
Couleurs	DESIGNATION
	Eclairage intégré
	Niveau Plafond Rail d'éclairage
	Niveau Plafond Rail Halfen à ajouter
	Niveau Plafond Rail halfen existant


Légende des symboles	
R01	Rail 3 allumages
RH1	Rail Halfen
R02	Rail TBT
	Projecteur ponctuel
	Projecteur cadreur
	Alimentation audiovisuel

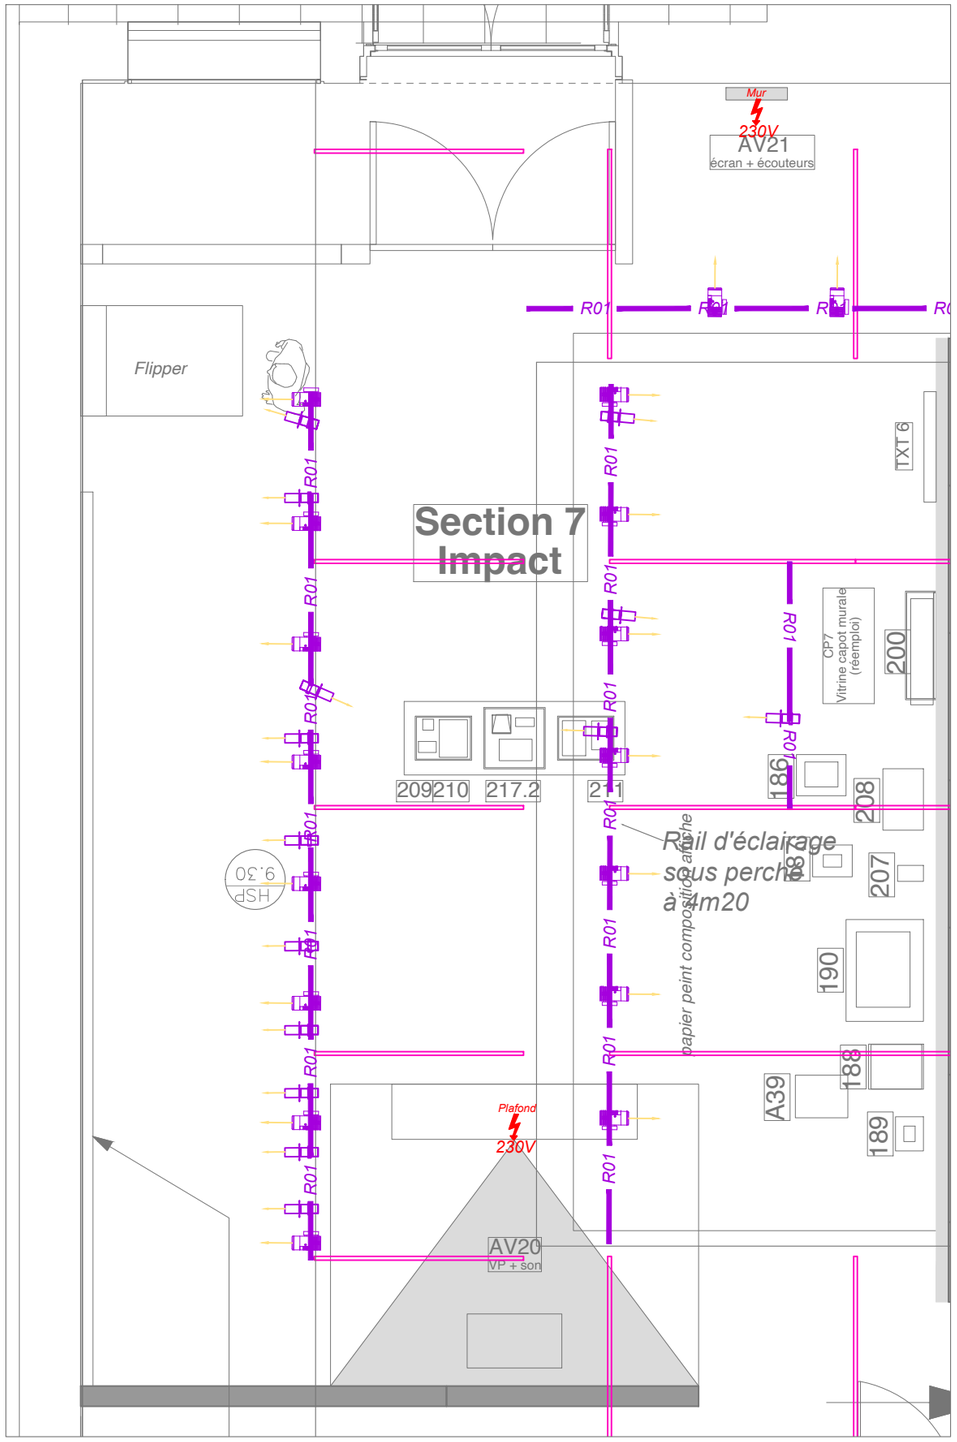

Légende des couleurs	
Couleurs	DESIGNATION
	Eclairage intégré
	Niveau Plafond Rail d'éclairage
	Niveau Plafond Rail Halfen à ajouter
	Niveau Plafond Rail halfen existant


Légende des symboles	
R01	Rail 3 allumages
RH1	Rail Halfen
R02	Rail TBT
	Projecteur ponctuel
	Projecteur cadreur
	Alimentation audiovisuel

Plans des rails Halfen

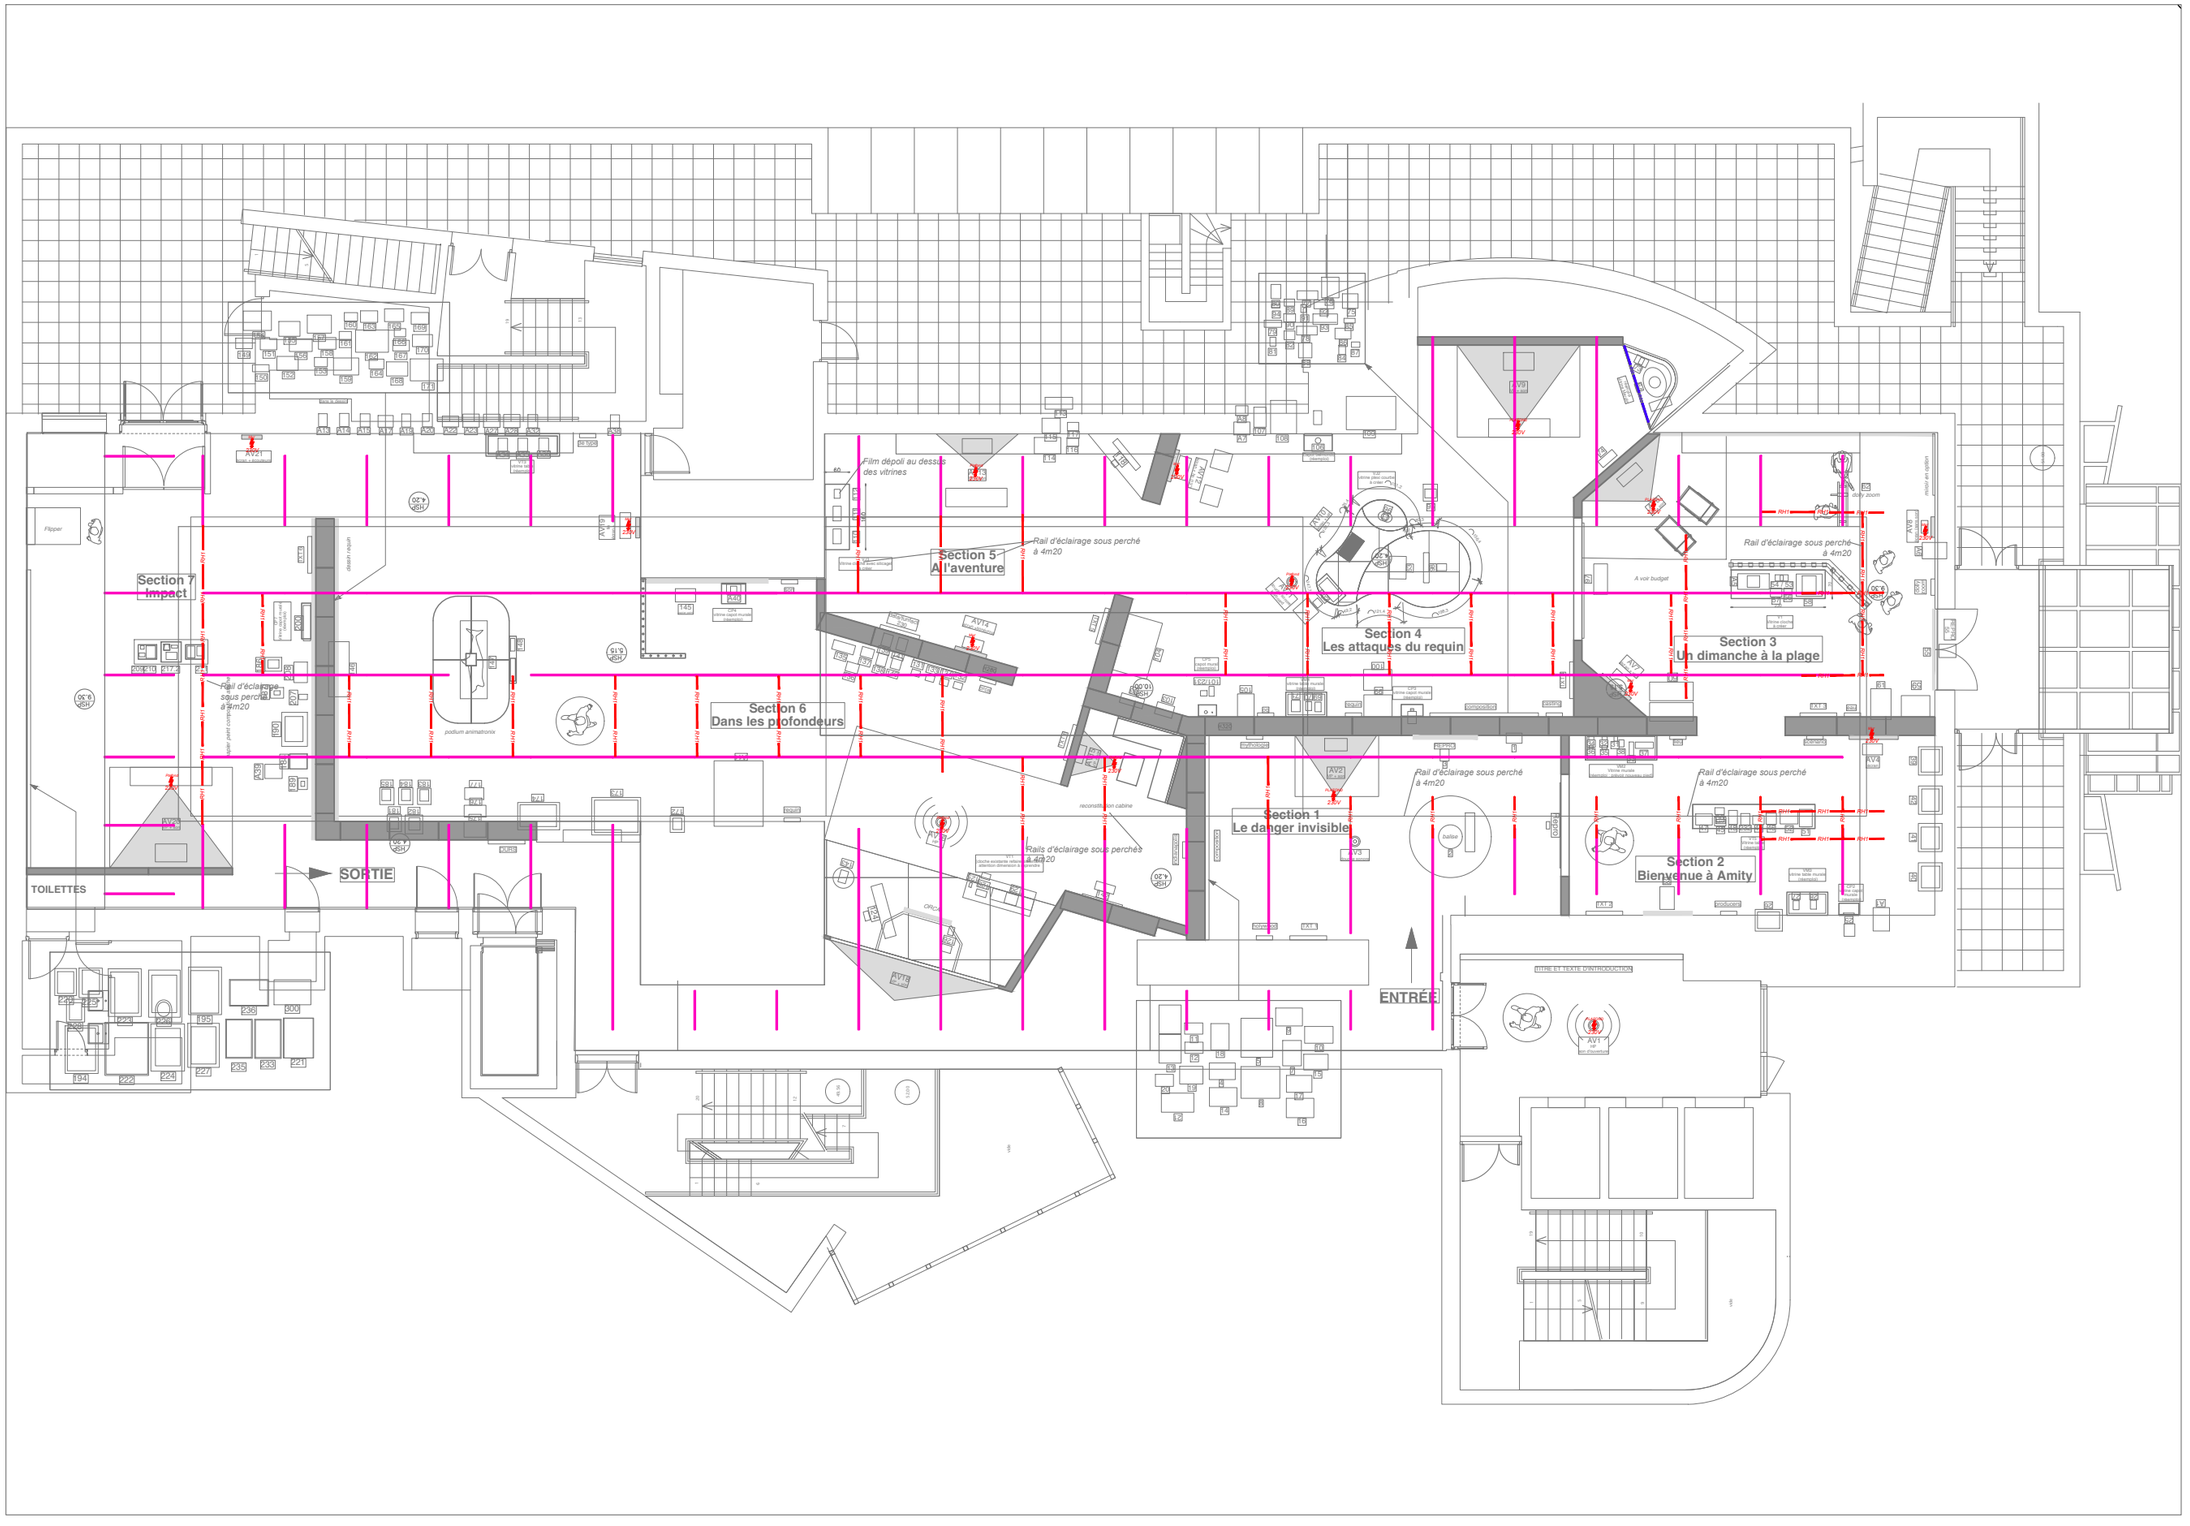

Légende des couleurs	
Couleurs	*DESIGNATION*
	Eclairage intégré
	Niveau Plafond Rail d'éclairage
	Niveau Plafond Rail Halfen à ajouter
	Niveau Plafond Rail halfen existant

Légende des symboles	
R01	*Rail 3 allumages*
RH1	*Rail Halfen*
R02	*Rail TBT*
	Projecteur ponctuel
	Projecteur cadreur
	Alimentation audiovisuel

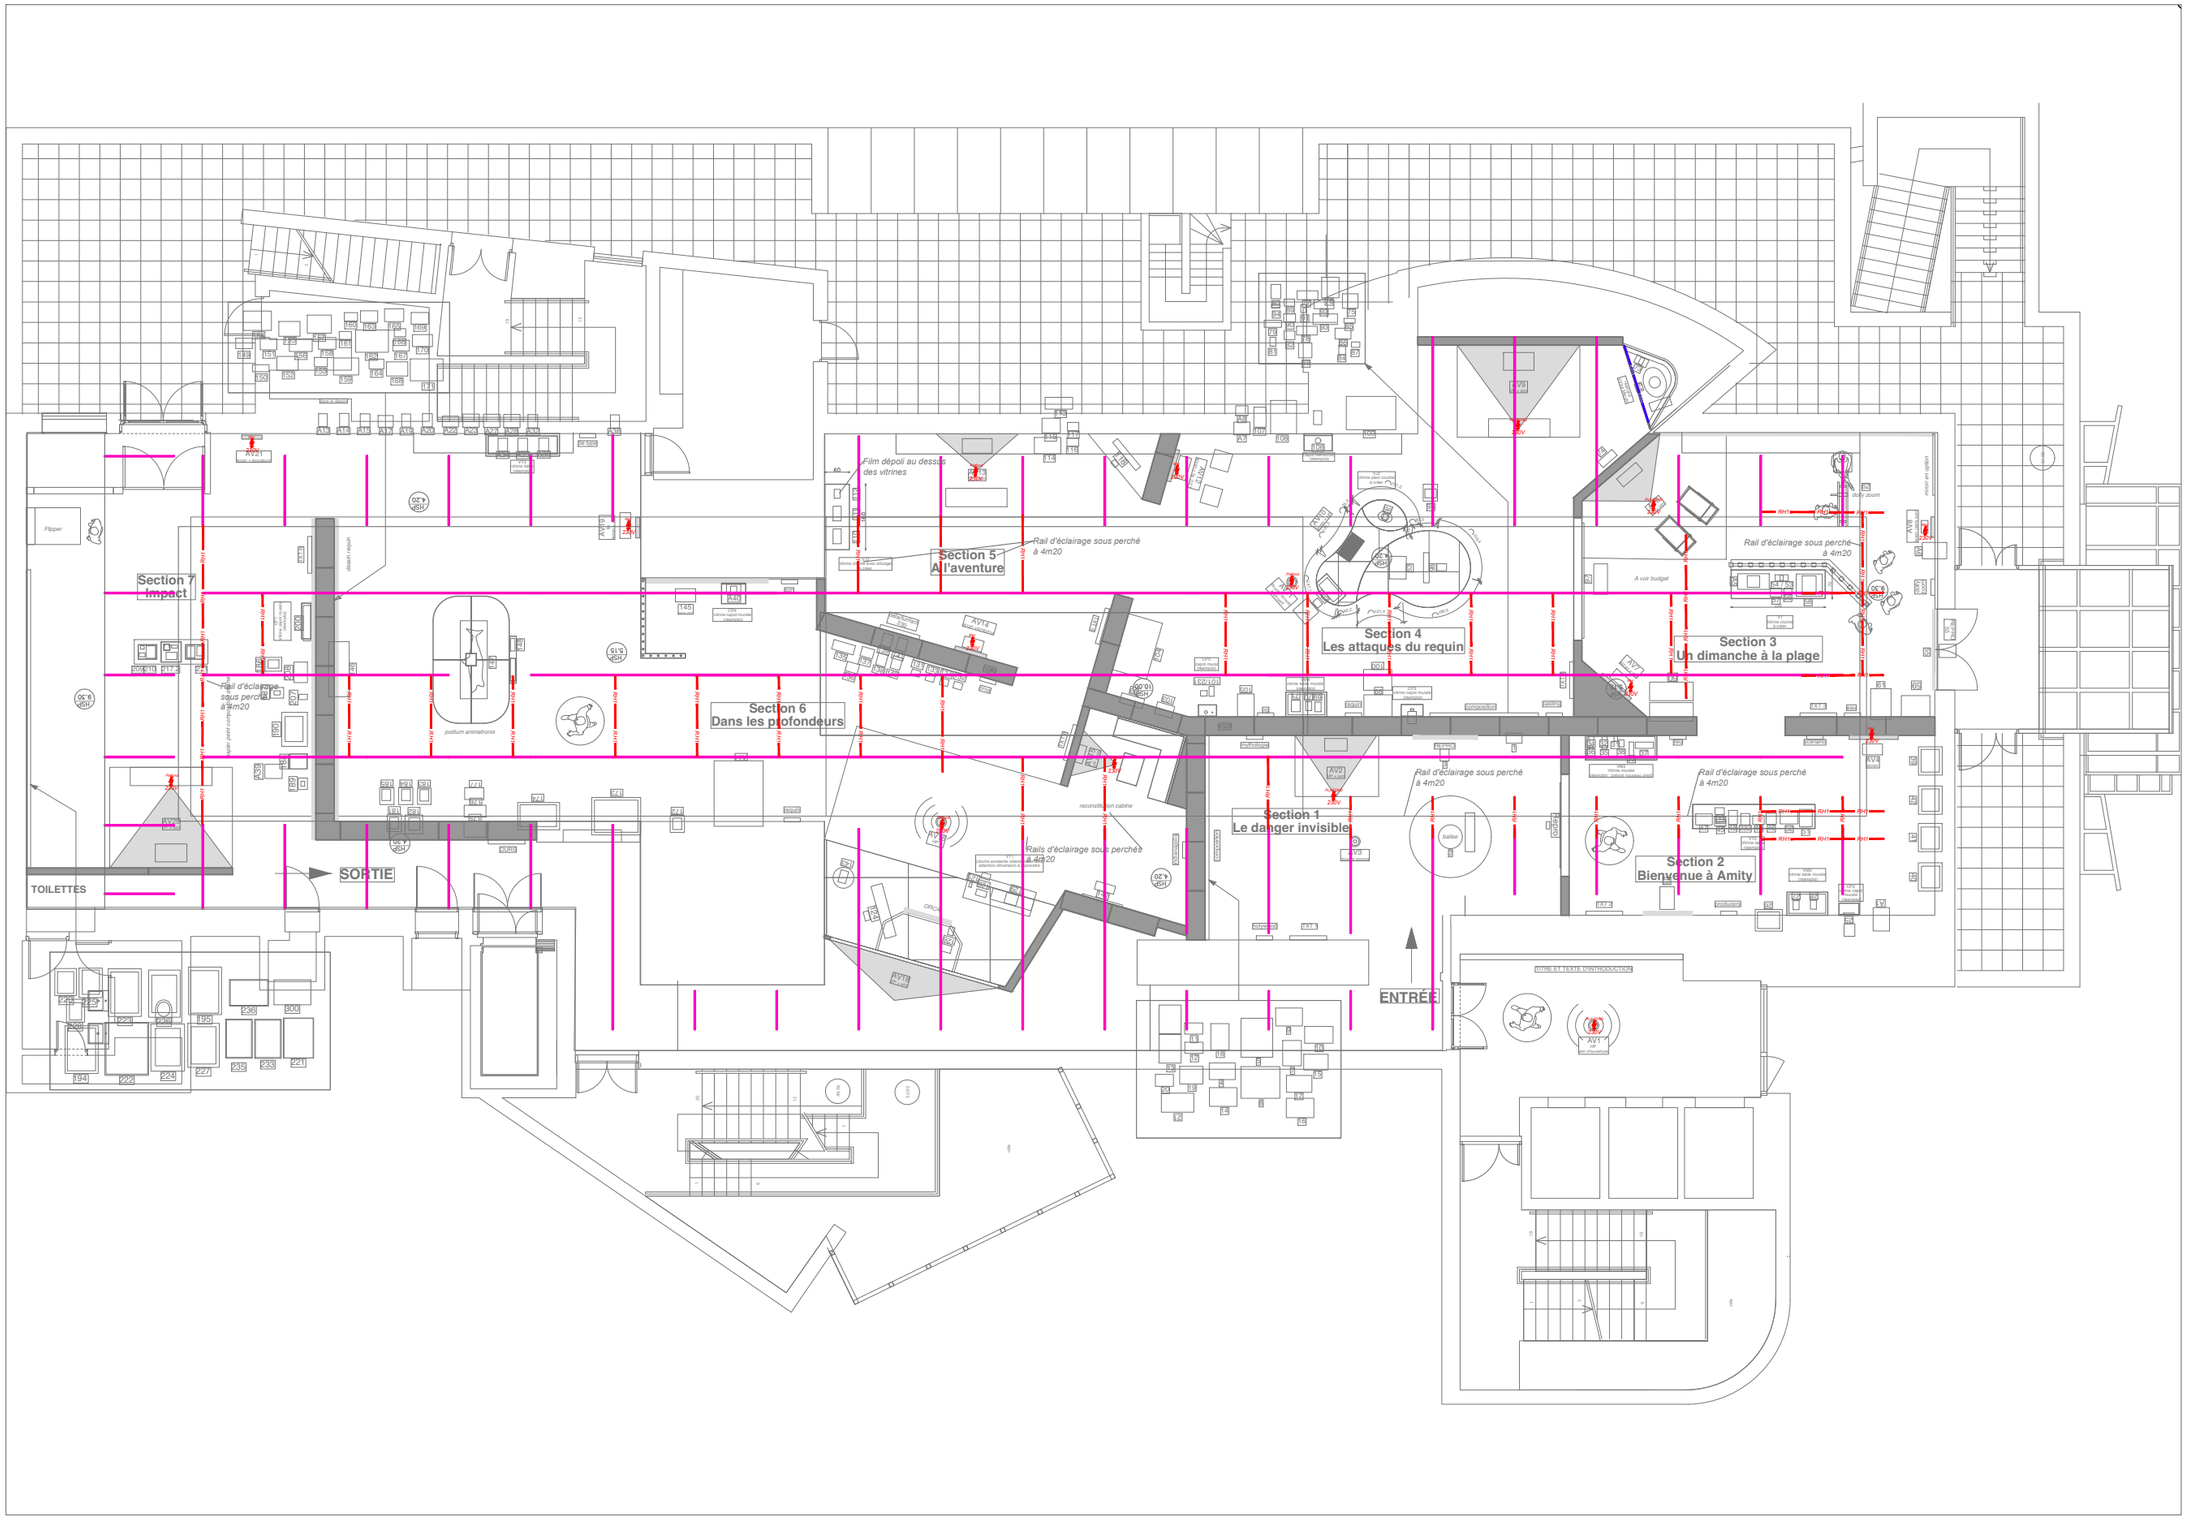

Légende des couleurs	
Couleurs	*DESIGNATION*
	Eclairage intégré
	Niveau Plafond Rail d'éclairage
	Niveau Plafond Rail Halfen à ajouter
	Niveau Plafond Rail halfen existant


Légende des symboles	
R01	*Rail 3 allumages*
RH1	*Rail Halfen*
R02	*Rail TBT*
	Projecteur ponctuel
	Projecteur cadreur
	Alimentation audiovisuel

ATELIER CONCEPTION LUMIÈRE
2 rue Marcelin Berthelot
93100 Montreuil
+ 33 (0) 1 53 42 11 16

Lieu	*Projet*	*Zone*	*Plan / Type*	*Echelle*	*Date*	*Phase*	*Indice*
La Cinémathèque française	*Jaws*	*Salle Exposition temporaire*	*Plan d'implantation général*	*1:150*	*22/10/2026*	*DCE*	


Notes

- Dimensions données en mm
- Côtes données à titre indicatif
- PLAN À IMPRIMER EN COULEURS

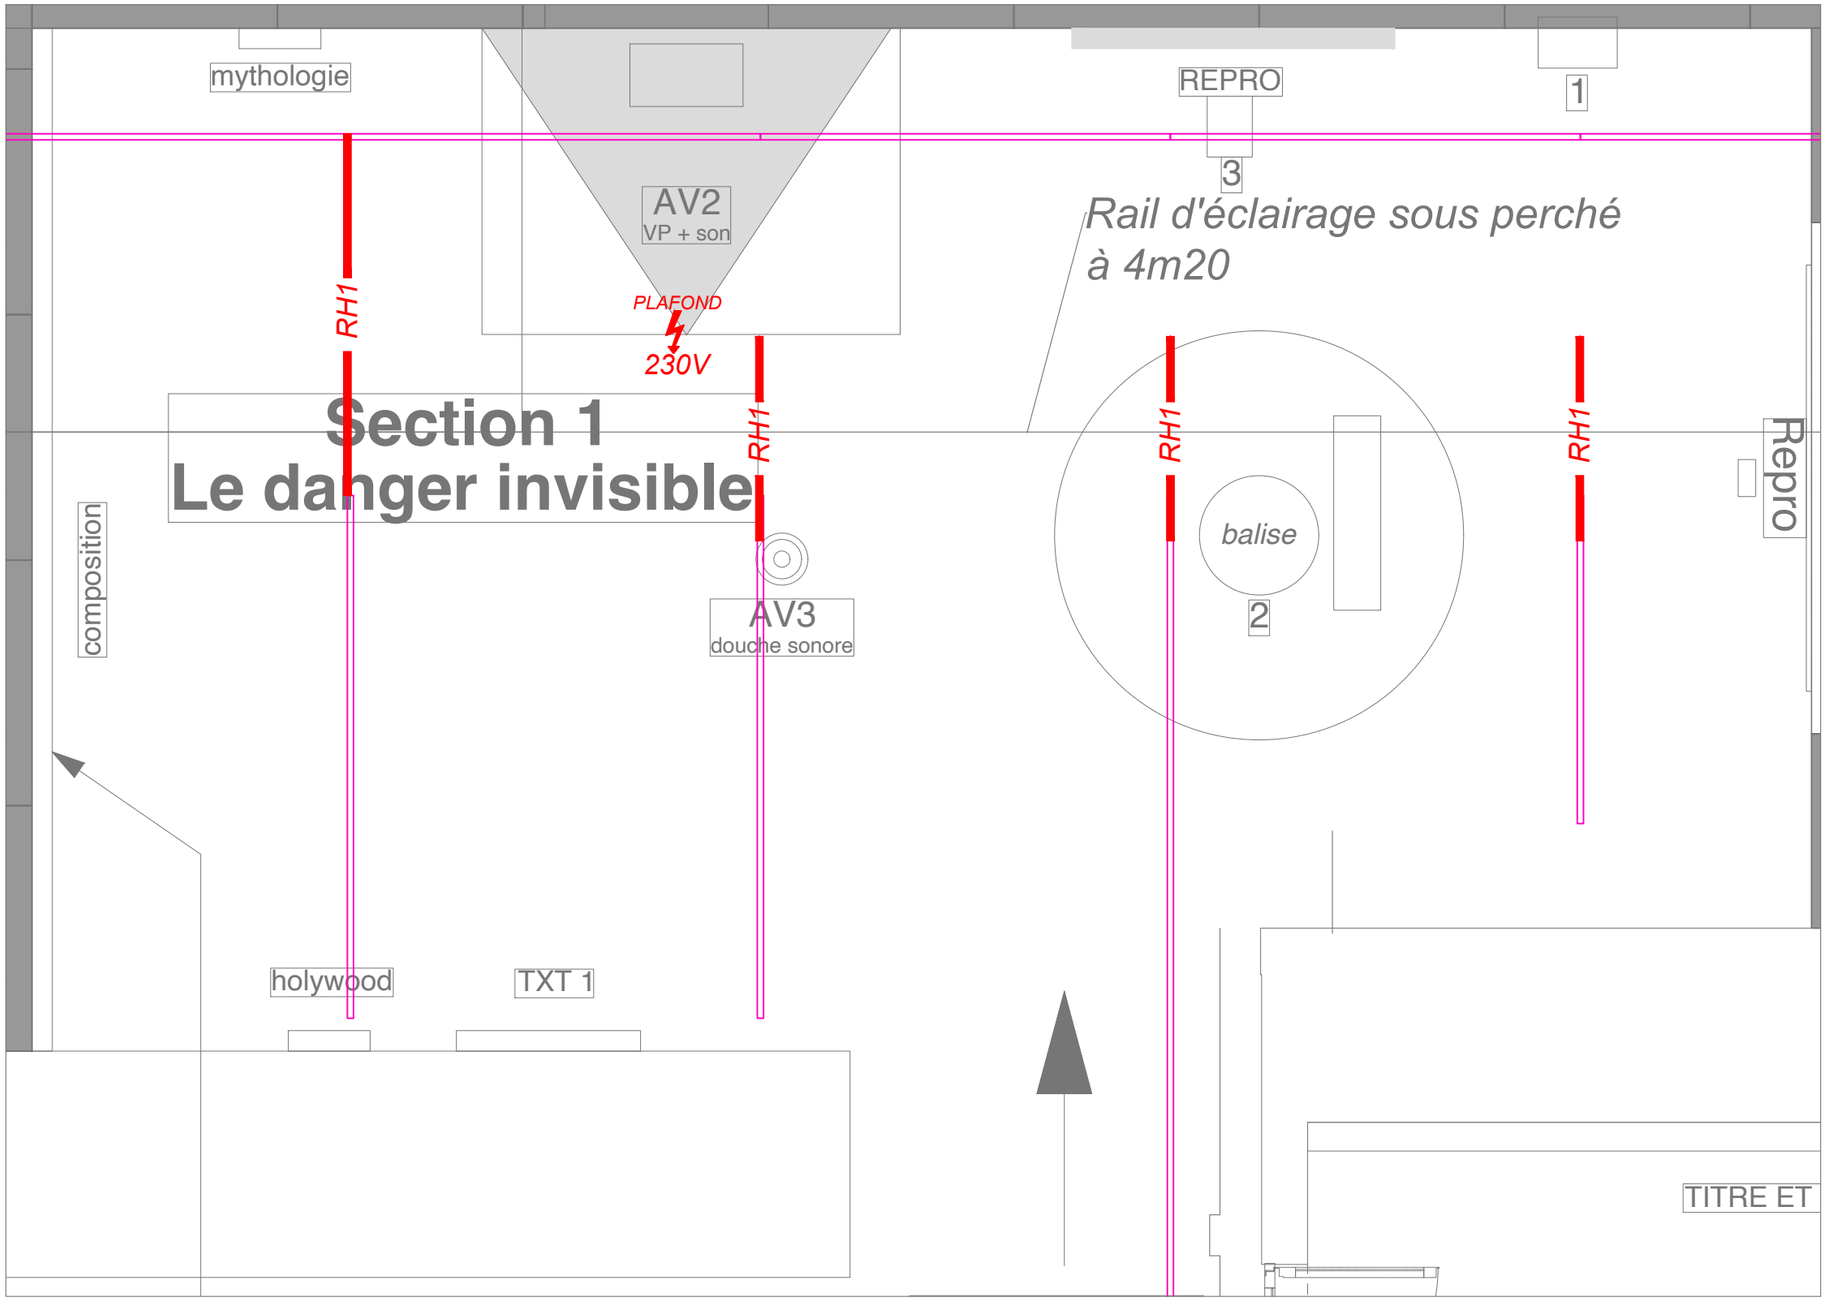


Légende des couleurs	
Couleurs	DESIGNATION
	Eclairage intégré
	Niveau Plafond Rail d'éclairage
	Niveau Plafond Rail Halfen à ajouter
	Niveau Plafond Rail halfen existant

Légende des symboles	
R01	Rail 3 allumages
RH1	Rail Halfen
R02	Rail TBT
	Projecteur ponctuel
	Projecteur cadreur
	Alimentation audiovisuel

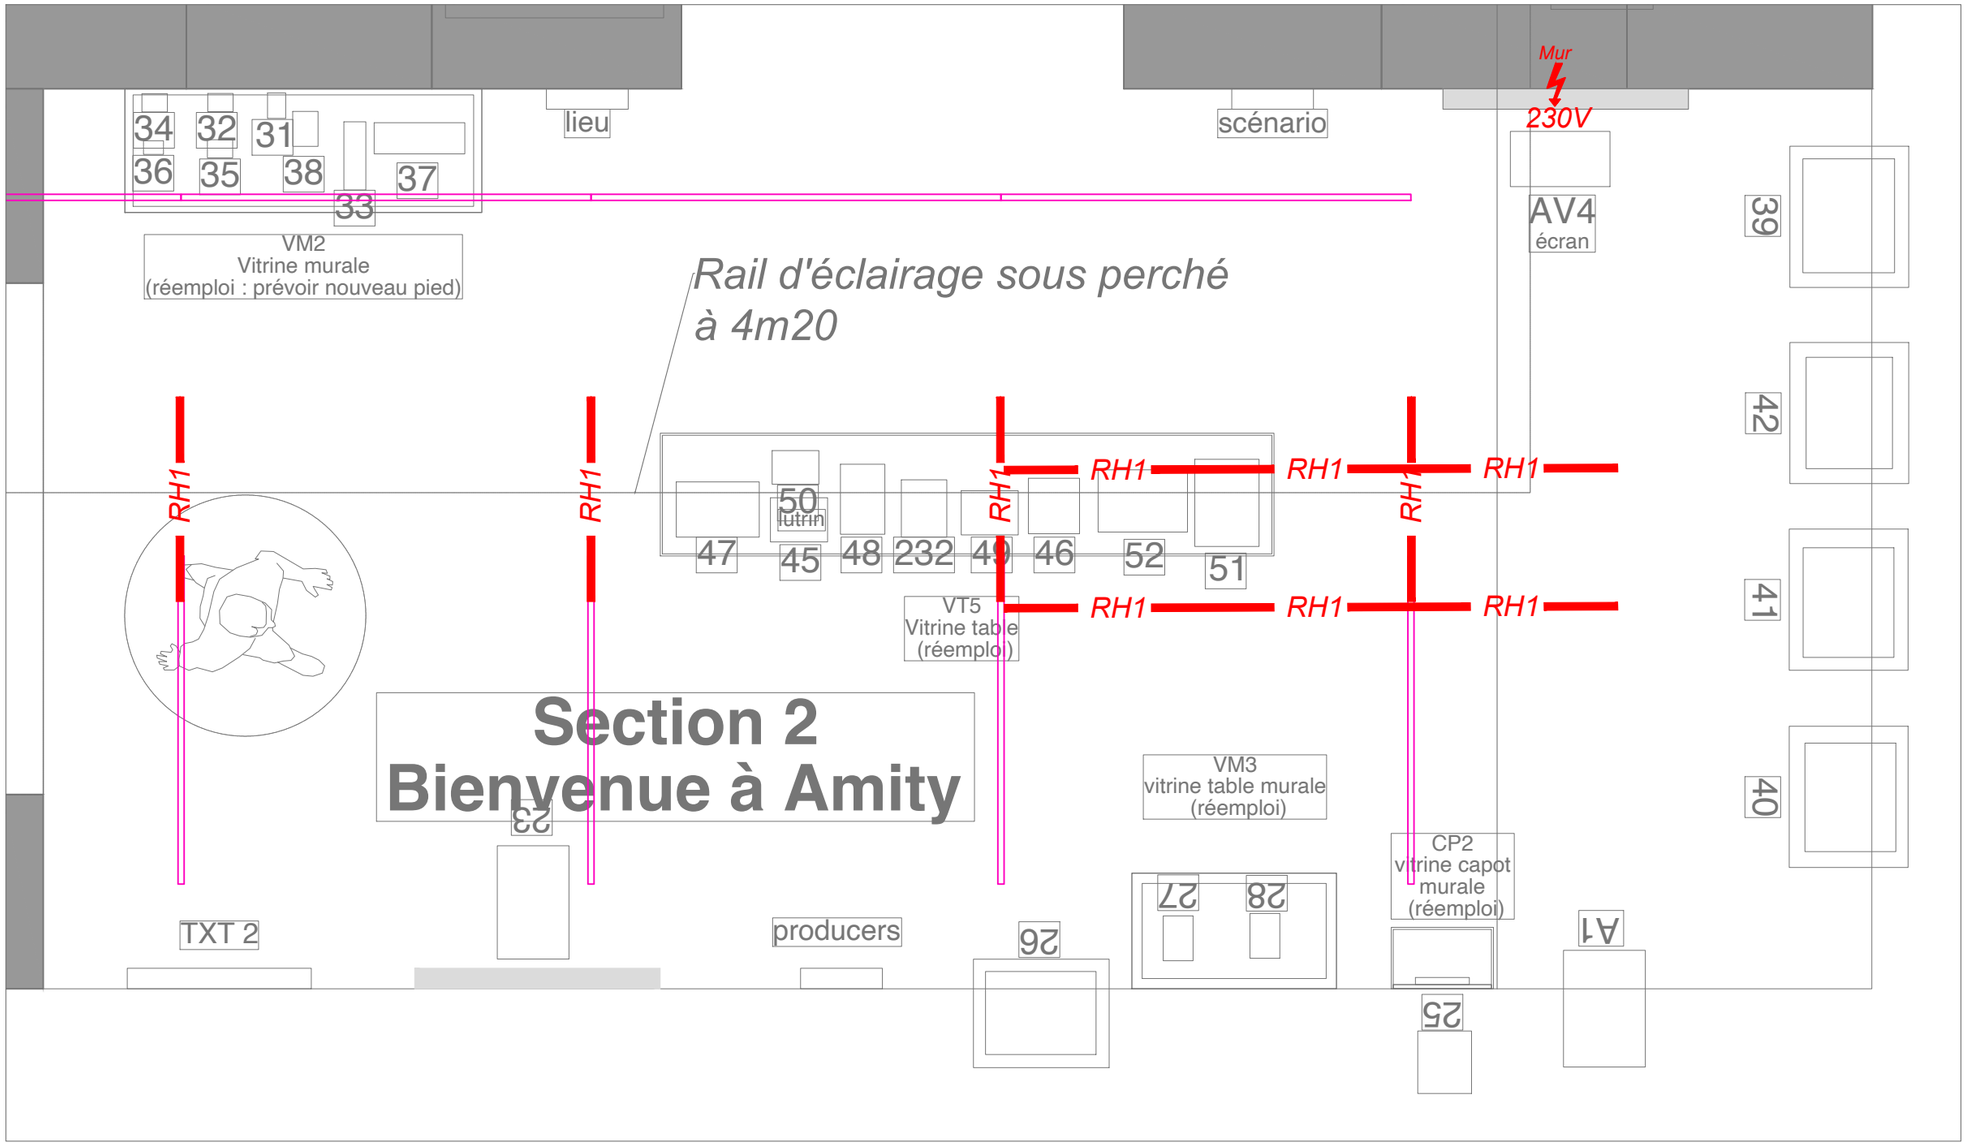


Légende des couleurs	
Couleurs	DESIGNATION
	Eclairage intégré
	Niveau Plafond Rail d'éclairage
	Niveau Plafond Rail Halfen à ajouter
	Niveau Plafond Rail halfen existant

Légende des symboles	
	Rail 3 allumages
	Rail Halfen
	Rail TBT
	Projecteur ponctuel
	Projecteur cadreur
	Alimentation audiovisuel

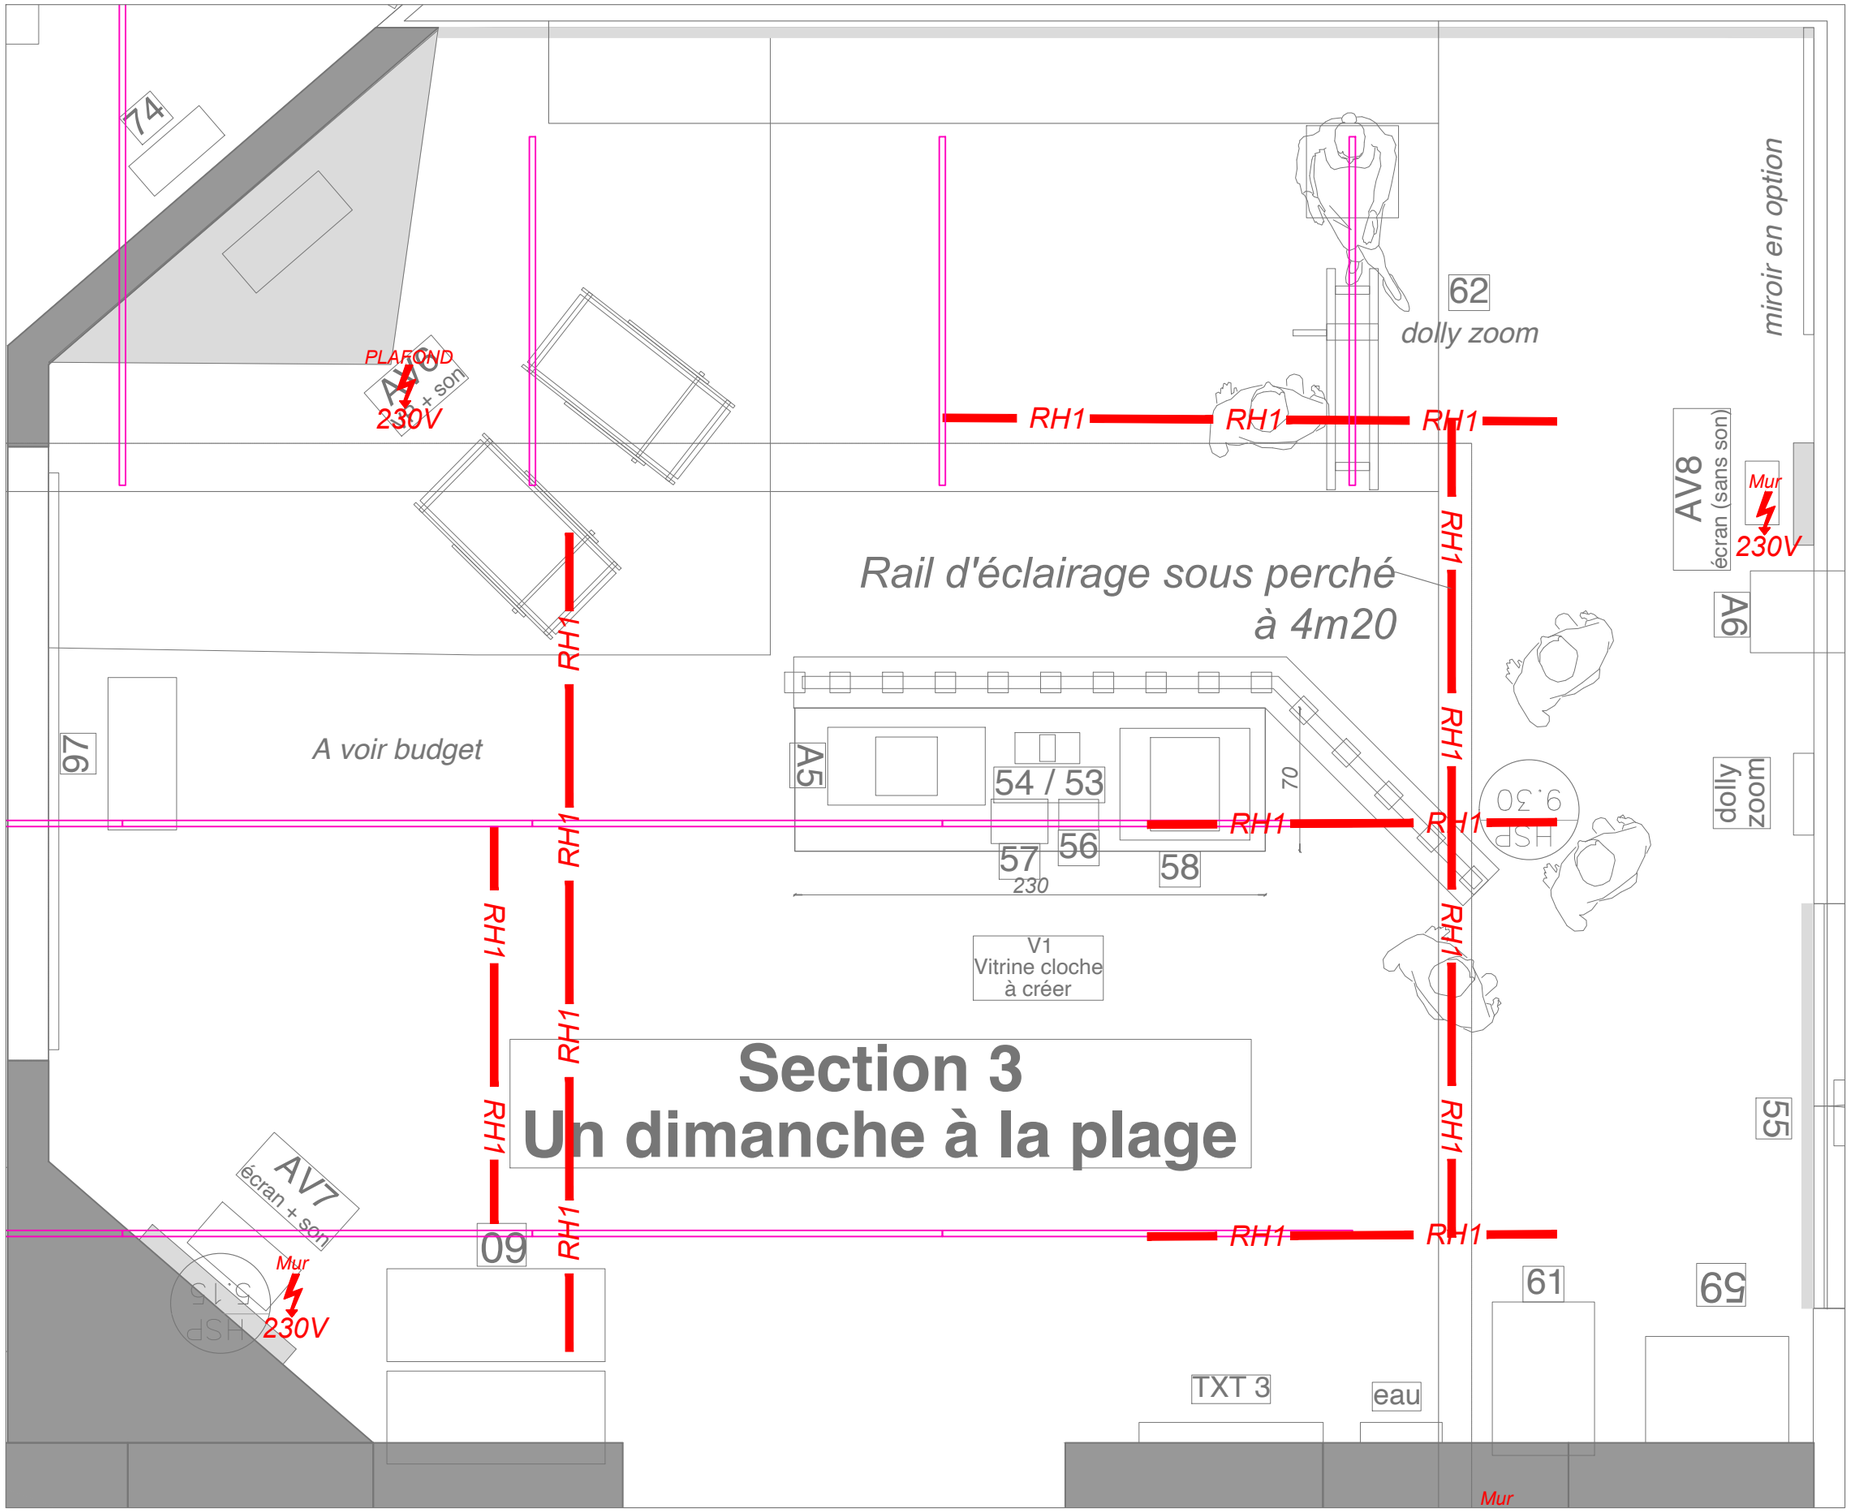


Légende des couleurs	
Couleurs	DESIGNATION
	Eclairage intégré
	Niveau Plafond Rail d'éclairage
	Niveau Plafond Rail Halfen à ajouter
	Niveau Plafond Rail halfen existant

Légende des symboles	
R01	Rail 3 allumages
RH1	Rail Halfen
R02	Rail TBT
	Projecteur ponctuel
	Projecteur cadreur
	Alimentation audiovisuel

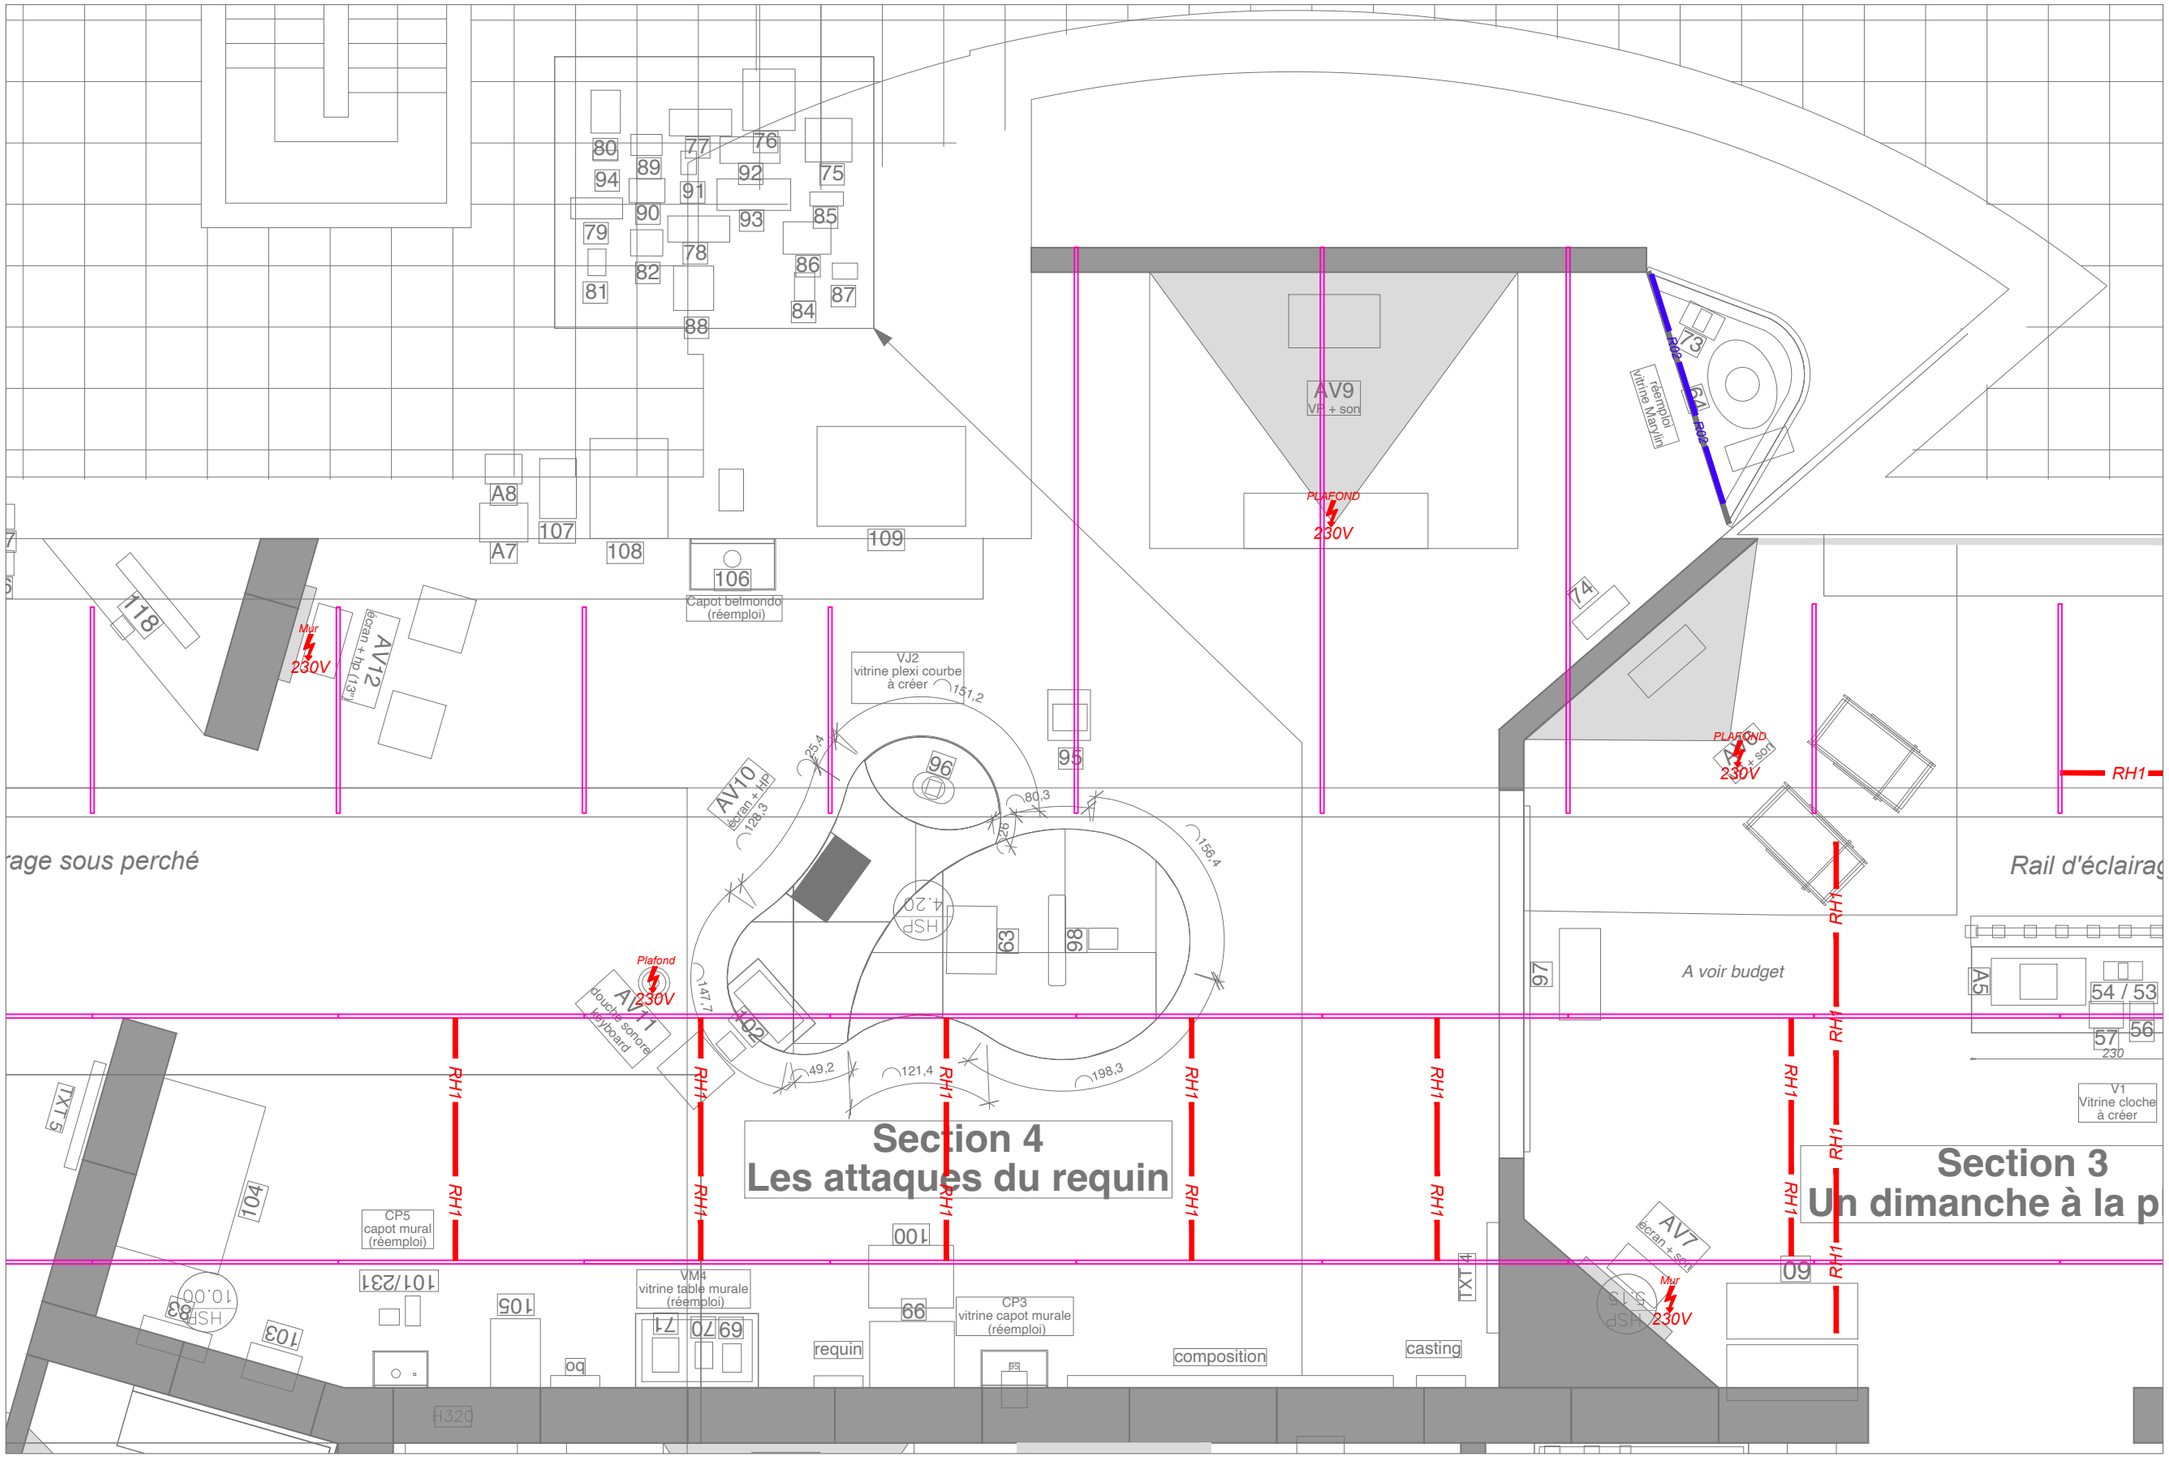


Légende des couleurs	
Couleurs	DESIGNATION
	Eclairage intégré
	Niveau Plafond Rail d'éclairage
	Niveau Plafond Rail Halfen à ajouter
	Niveau Plafond Rail halfen existant

Légende des symboles	
R01	Rail 3 allumages
RH1	Rail Halfen
R02	Rail TBT
	Projecteur ponctuel
	Projecteur cadreur
	Alimentation audiovisuel

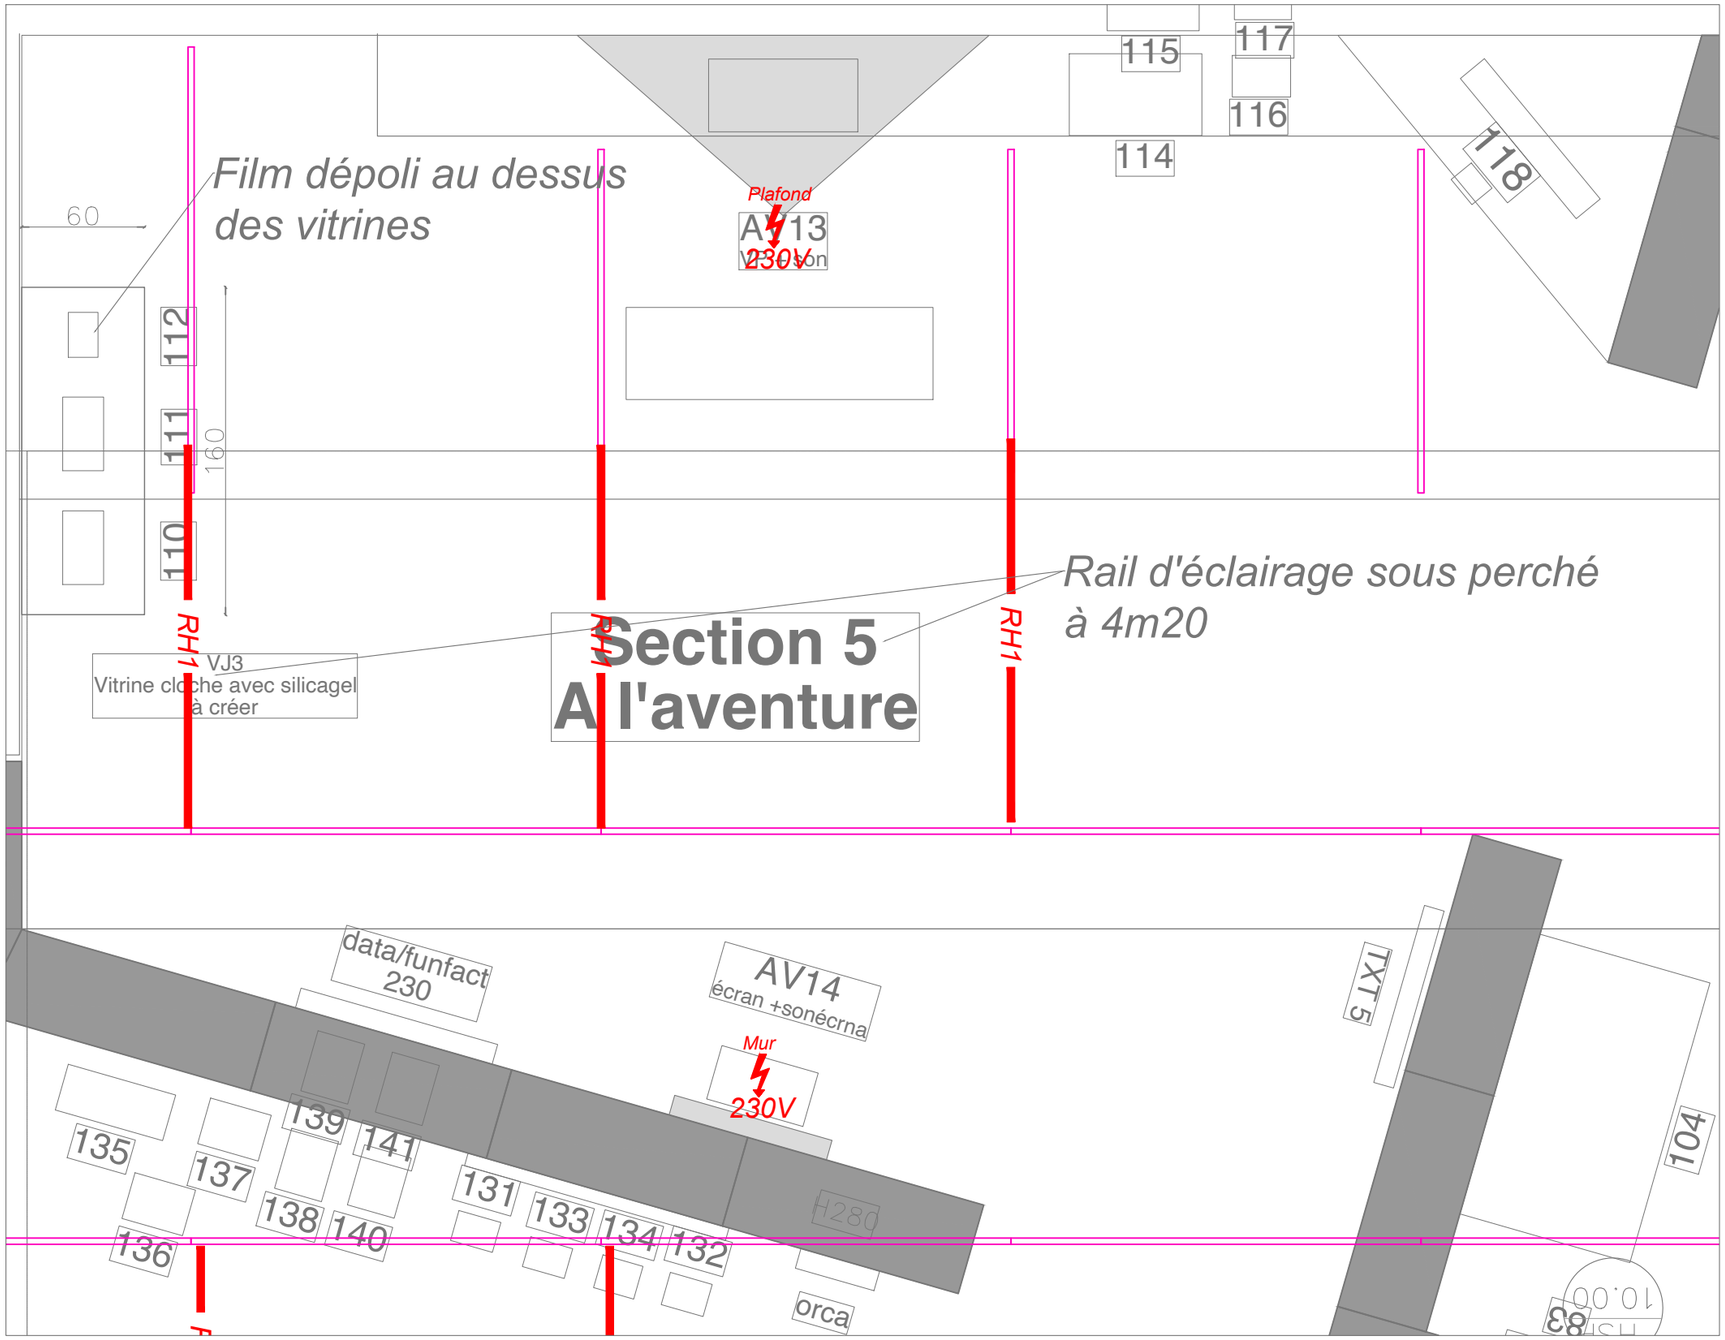


Légende des couleurs	
Couleurs	DESIGNATION
	Eclairage intégré
	Niveau Plafond Rail d'éclairage
	Niveau Plafond Rail Halfen à ajouter
	Niveau Plafond Rail halfen existant

Légende des symboles	
R01	Rail 3 allumages
RH1	Rail Halfen
R02	Rail TBT
	Projecteur ponctuel
	Projecteur cadreur
	Alimentation audiovisuel

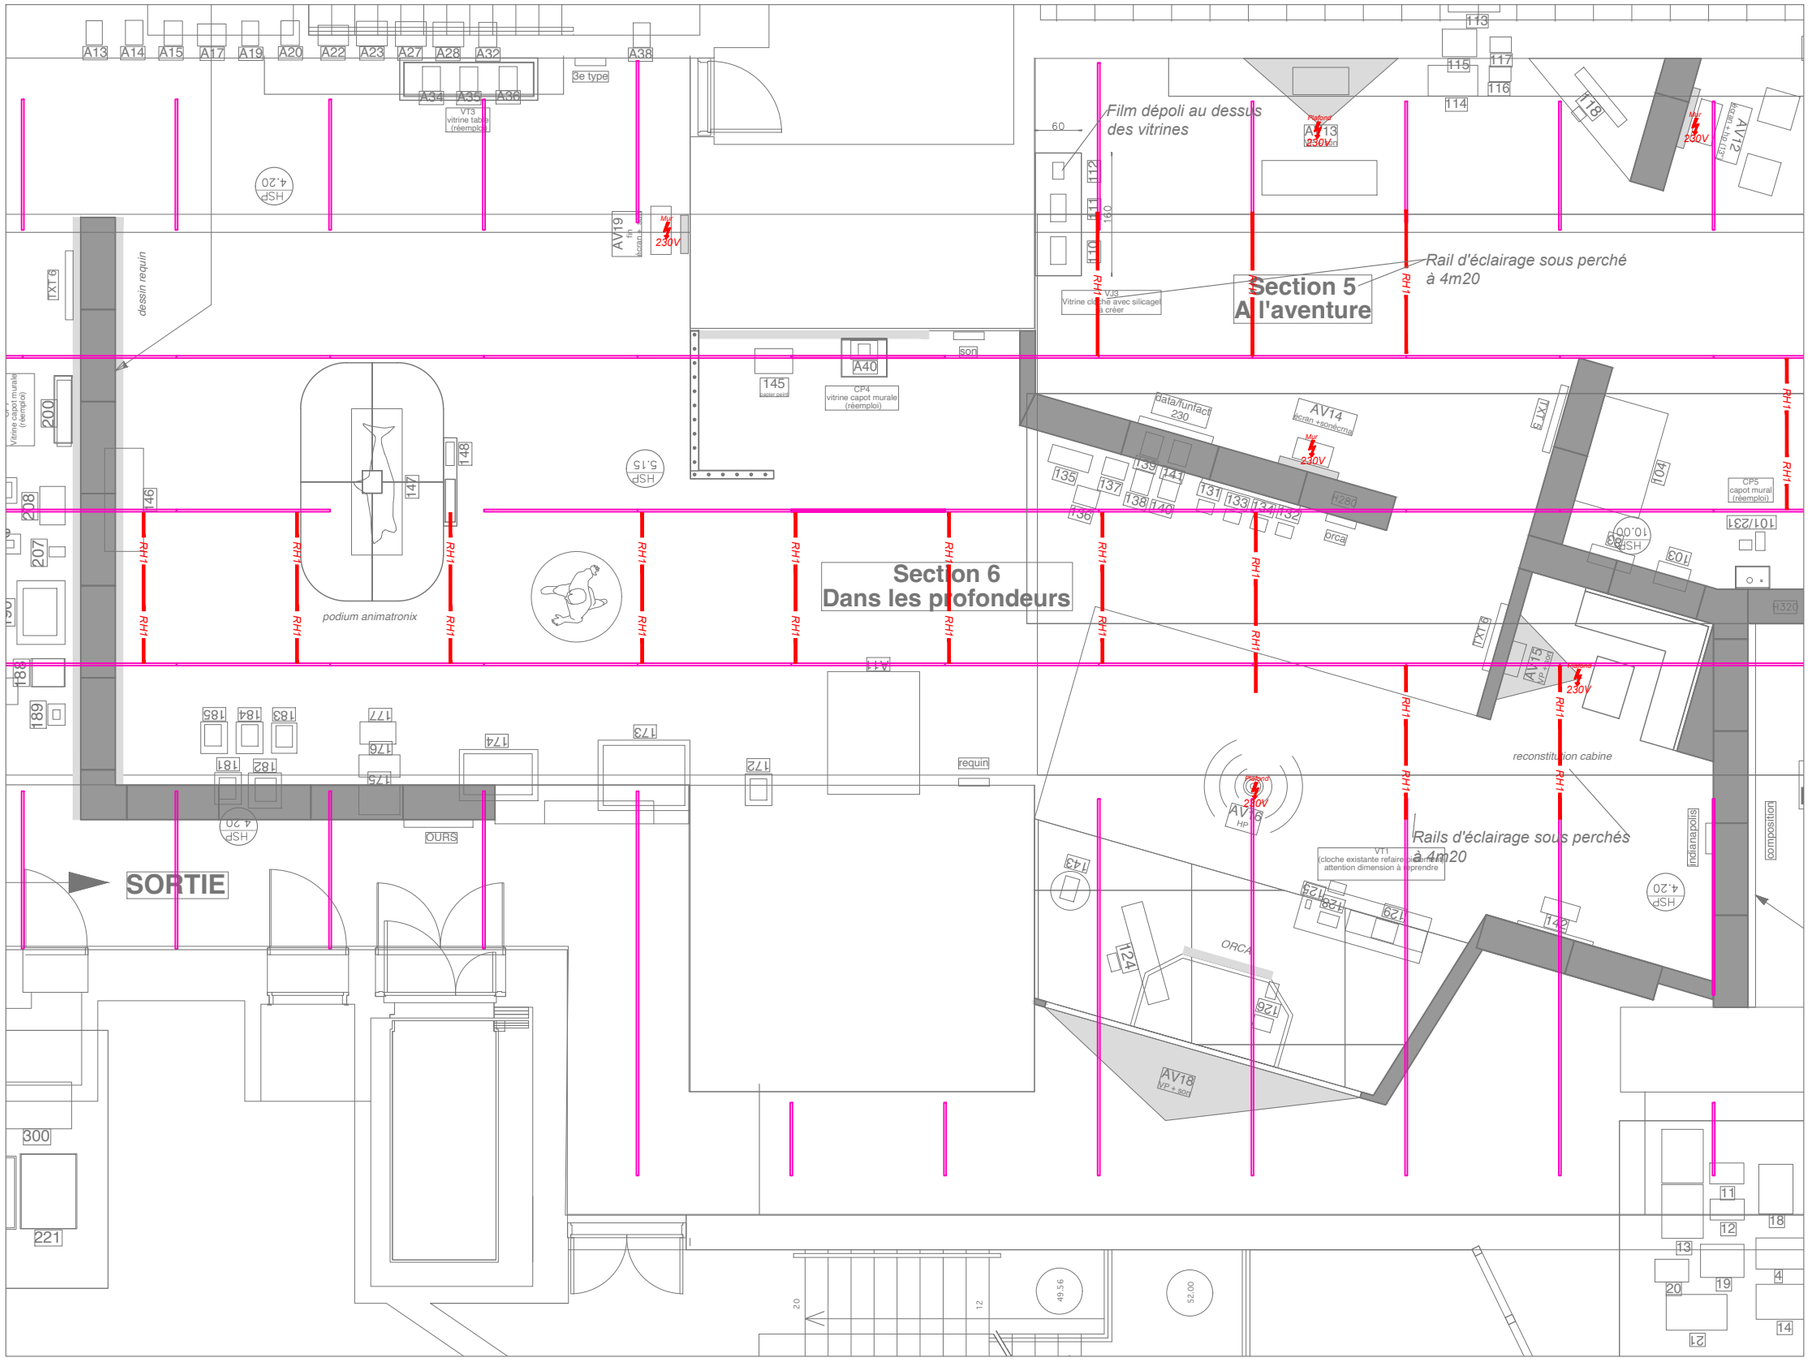

Légende des couleurs	
Couleurs	DESIGNATION
	Eclairage intégré
	Niveau Plafond Rail d'éclairage
	Niveau Plafond Rail Halfen à ajouter
	Niveau Plafond Rail halfen existant

Légende des symboles	
R01	Rail 3 allumages
RH1	Rail Halfen
R02	Rail TBT
	Projecteur ponctuel
	Projecteur cadreur
	Alimentation audiovisuel

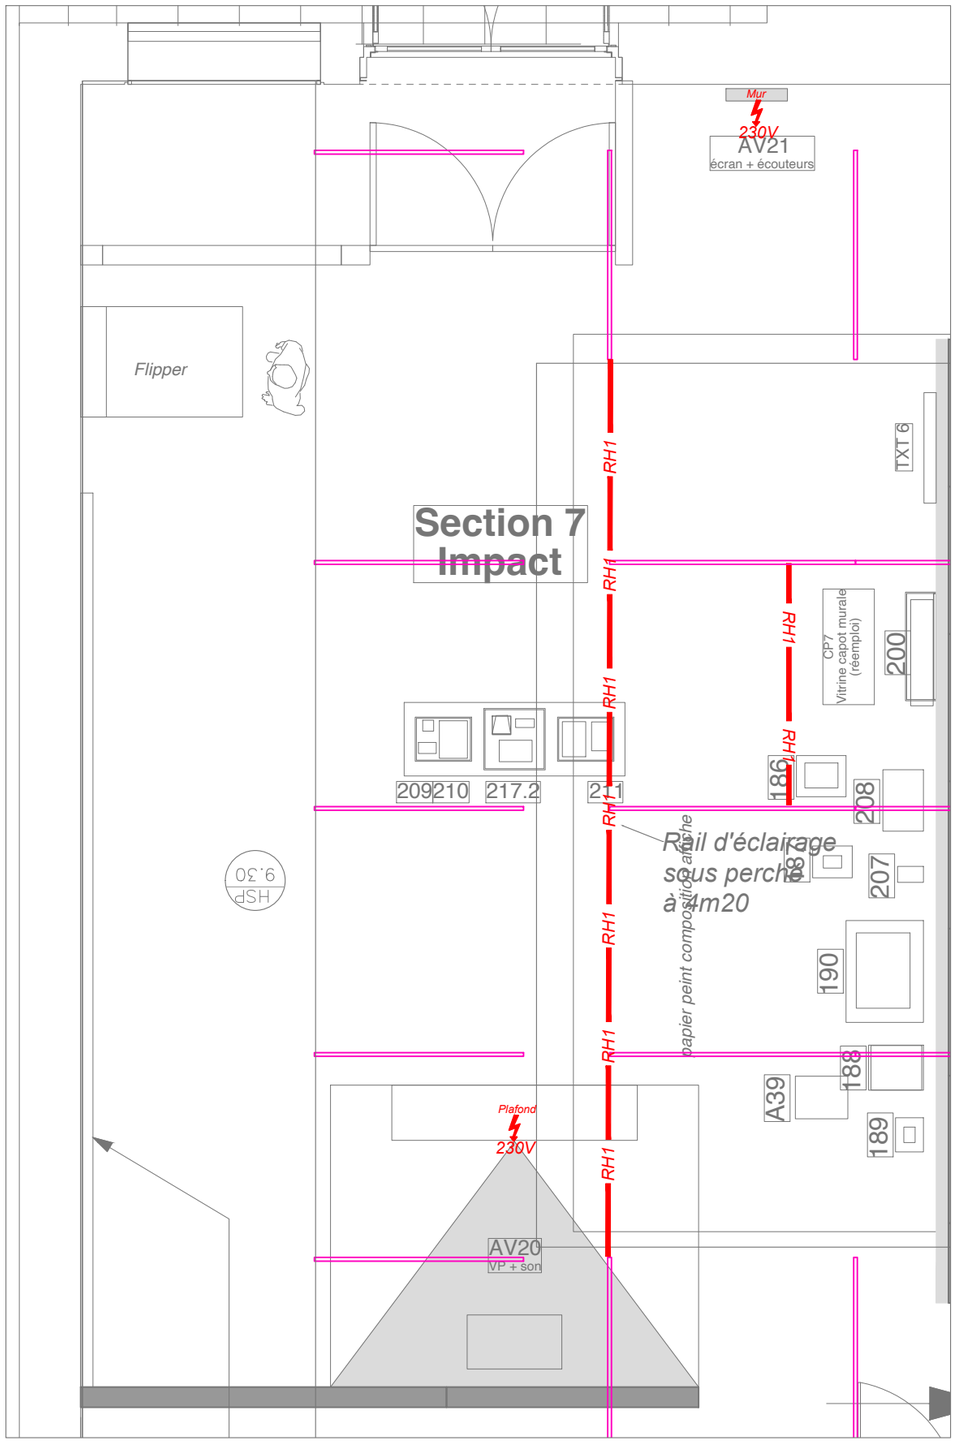

Légende des couleurs	
Couleurs	DESIGNATION
	Eclairage intégré
	Niveau Plafond Rail d'éclairage
	Niveau Plafond Rail Halfen à ajouter
	Niveau Plafond Rail halfen existant

Légende des symboles	
R01	Rail 3 allumages
RH1	Rail Halfen
R02	Rail TBT
	Projecteur ponctuel
	Projecteur cadreur
	Alimentation audiovisuel

Quantitatif des appareils d’éclairage

Quantitatif des appareils d'éclairage

	Parc Cinémathèque								
	RH1	R01	R02						
	Rail Halfen	Rail 3 alumages	Rail TBT	Mini projecteur Loupi	Cadreur Mutan noir	Cadreur Mutan blanc	Fenyx	Syclop	Quads LED
Projecteurs				4	90	74	12	24	78
Rail d'éclairage	74	153							
Eclairage intégré			2						