

Référence de la salle			Grilles (nombres)		Débit (m3/h)		Type de grille		Dimensions (mm)		Zone de diffusion		Plenum	
Symbole	Niveau	Pièce	Soufflage	Reprise	Soufflage	Reprise	Soufflage	Reprise	Soufflage	Reprise	Soufflage	Reprise	Soufflage	Reprise
mc	N+1	Sanitaire Femmes		1		30	/	BRE.N 125		125				
mc	N+1	Sanitaire Hommes		1		30	/	BRE.N 125		125				
3	N+1	Laboratoire L1-1.1	2	2	807	807	DFP 40	DFP 40	600x600	600x600	450x450	450x450	PFU 41	PFU 41
2/5	N+1	Bureaux collectifs 1.1	1	1	400	400	DFP 40	DF2R 03	600x600		300x300		PFU 41	
3	N+1	Laboratoire L1-1.2	2	2	809	809	DFP 40	DFP 40	600x600	600x600	450x450	450x450	PFU 41	PFU 41
3	N+1	Local de pesée	1	1	967	967	DFP 40	DFP 40	600x600	600x600	450x450	450x450	PFU 41	PFU 41
mc	N+1	Sanitaire Femmes		1		15	/	BRE.N 125		125				
mc	N+1	Sanitaire Femmes		1		30	/	BRE.N 125		125				
mc	N+1	Sanitaire Femmes		1		45	/	BRE.N 125		125				
mc	N+1	Sanitaire Hommes		2		45	/	BRE.N 125		125				
	N+1	Circulation												
2/5	N+1	Espace de réunion lecture	1	1	375	375	DFP 40	DFP 40	600x600	600x600	225x225	225x225	PFU 41	PFU 41
2/5	N+1	Bureau responsable d'équipe 1.1		1	75	75	K7	BRE.N 125		125				
2/5	N+1	Bureau responsable d'équipe 1.2		1	75	75	K7	BRE.N 125		125				
2/5	N+1	Bureau responsable d'équipe 1.3		1	75	75	K7	BRE.N 125		125				
6	N+1	Zone technique spécifique	1	1	1230	1230	DFP 40	DFP 40	600x600	600x600	450x450	450x450	PFU 41	PFU 41
6	N+1	Laboratoire L1-1.3	1	1	627	627	DFP 40	DFP 40	600x600	600x600	375x375	375x375	PFU 41	PFU 41
2/5	N+1	Bureaux collectifs 1.2	1	1	400	400	DFP 40	DFP 40	600x600	600x600	300x300	300x300	PFU 41	PFU 41

26/07/2012	Local	type	débit	Type	L	l	H	Résa L	Résa l	Racc. L Diam	Racc. H	H dispo	Hdisp-h	Diam racc
R+1	Sas L2	soufflage	234	BrE.N 200	200			215		200				
	L2/1.1	soufflage	956	DFU 450x450	450	450	449	525	525	315		48		315
		Reprise	1046	DFU 450x450	450	450	449	525	525	315				315
	L2/1.2	soufflage	984	DFU 450x450	450	450	449	525	525	315				315
		Reprise	350	DFU 300x300	300	300	334	375	375	200				
		Reprise	700	DFU 450x450	450	450	449	525	525	315				315

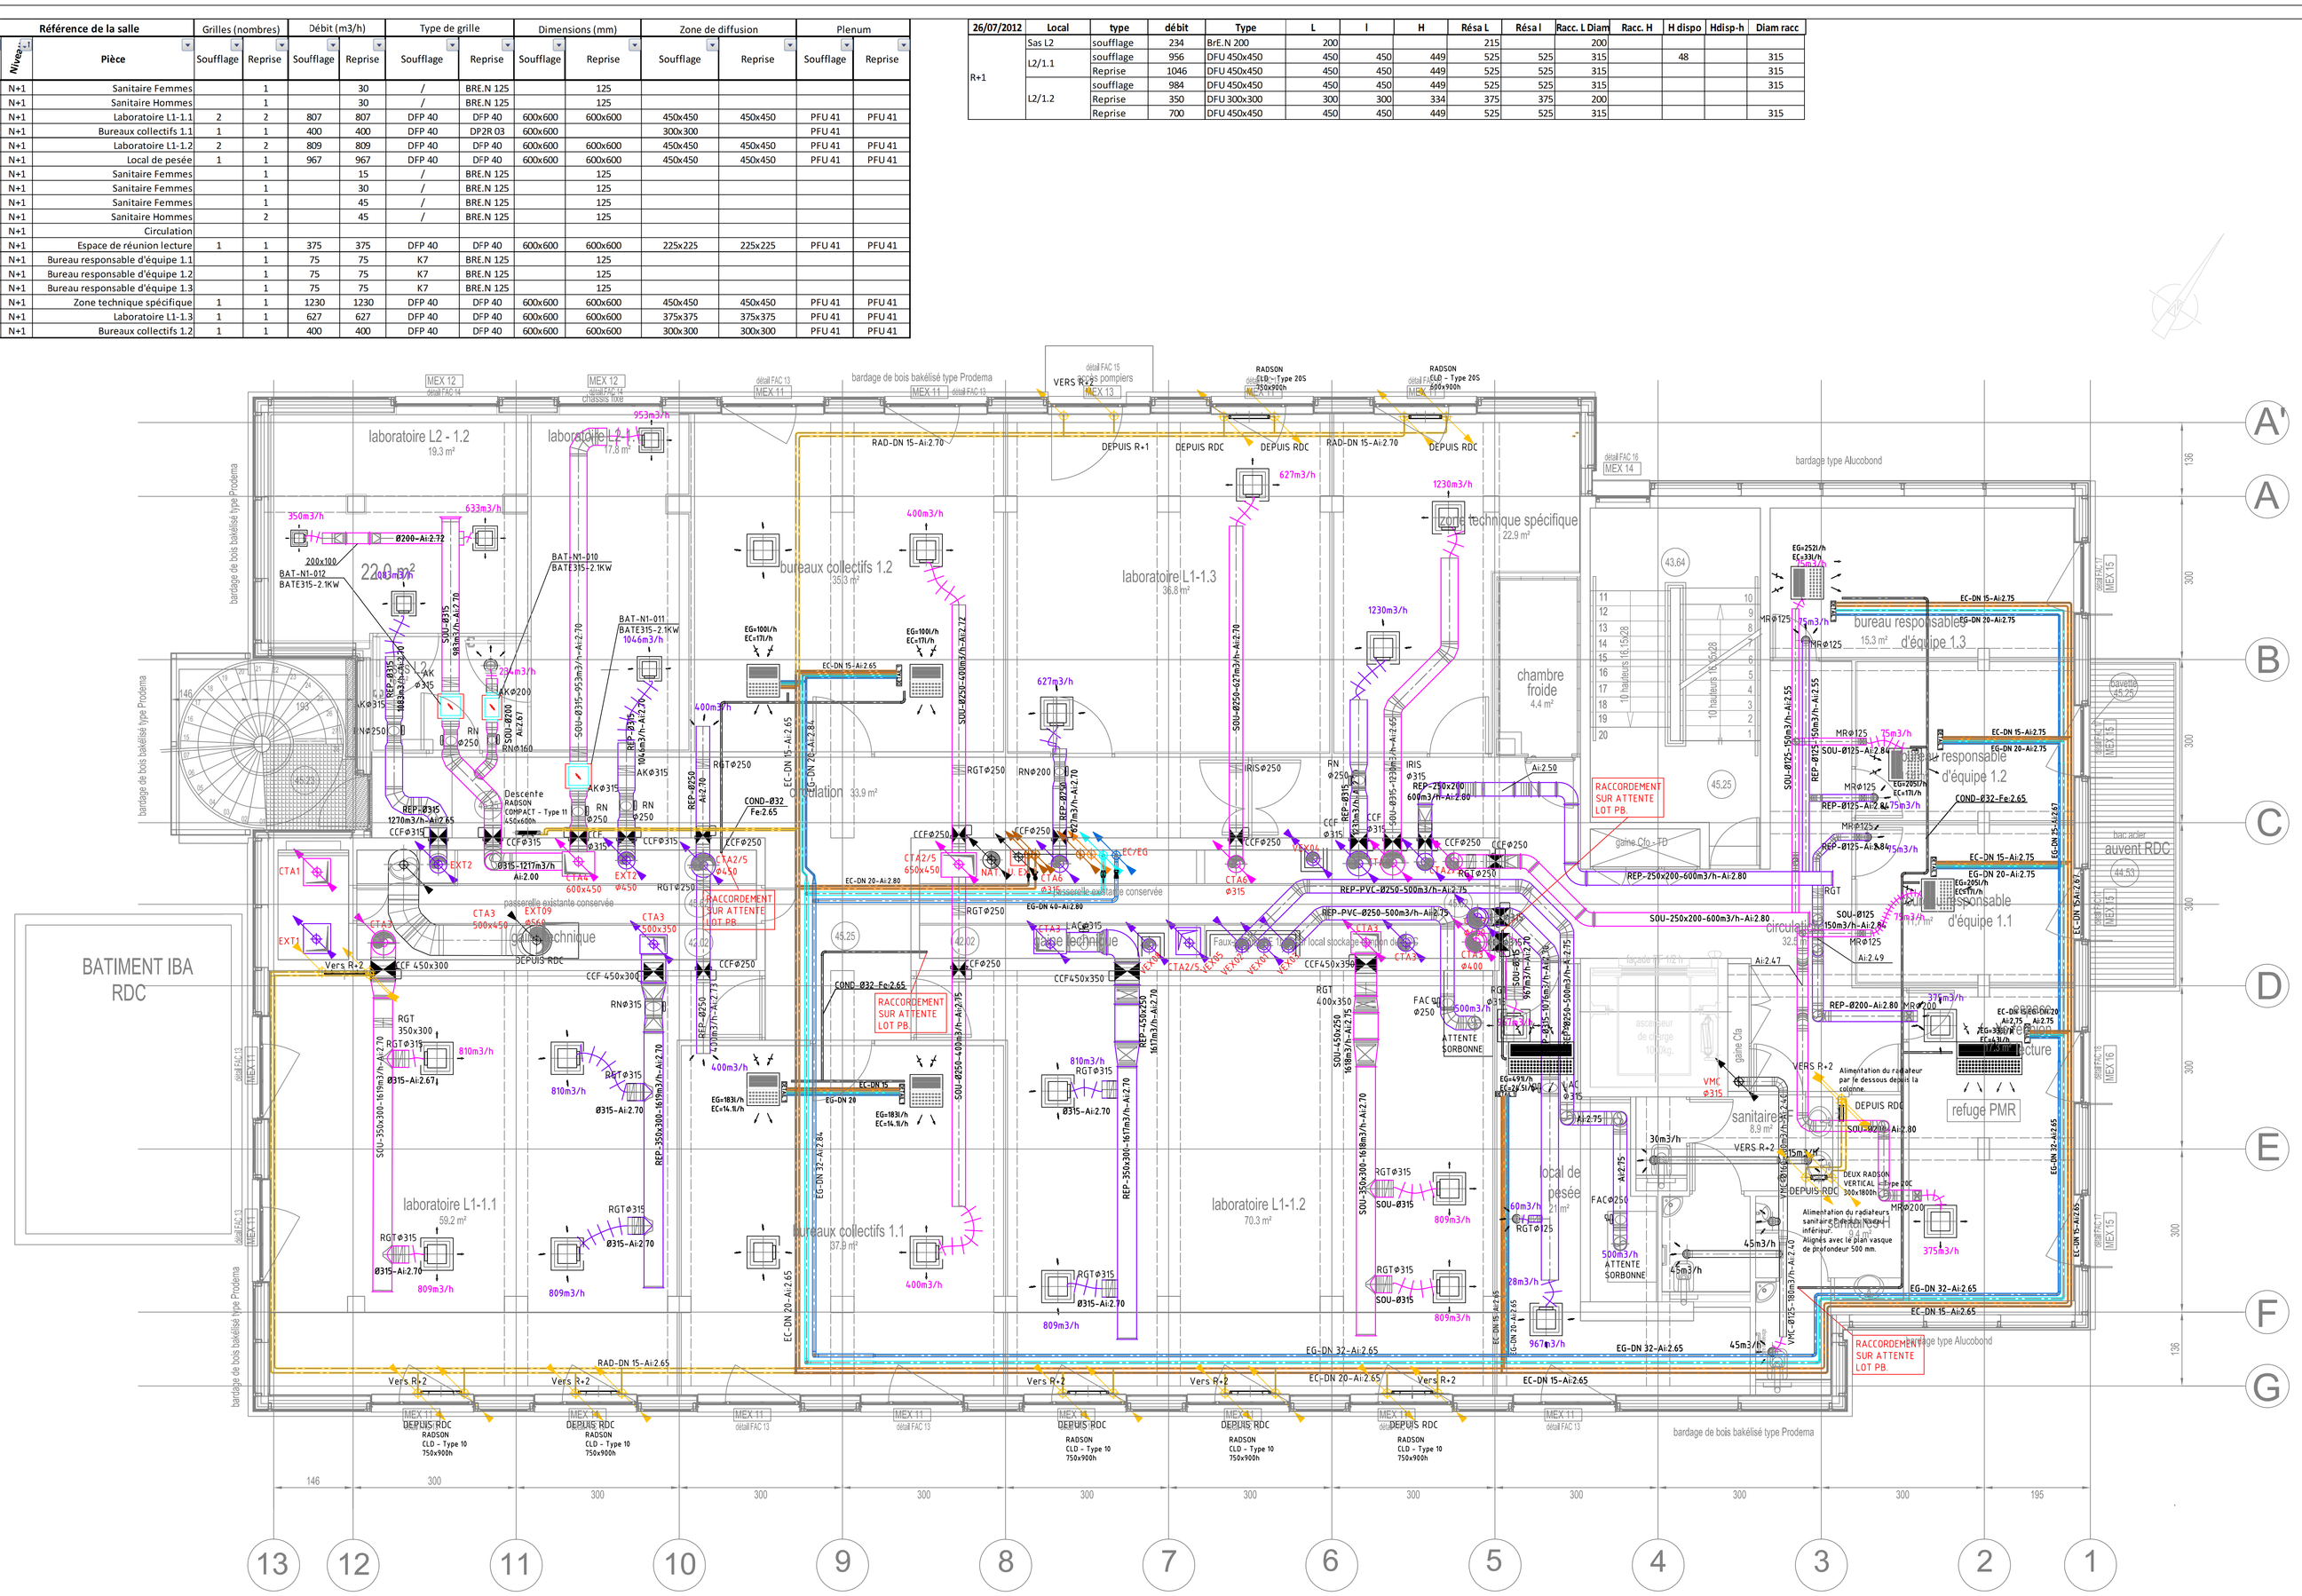

DETAIL 1


PANOPLIE CASSETTE 4 tubes

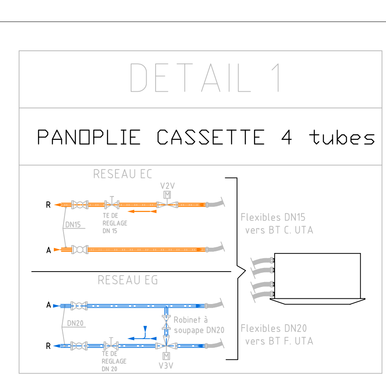

	NOM				
	VISA				
	NOM				
	VISA				
	NOM				
	VISA				
	NOM				
	VISA				
Emission initiale	NOM	H.DAHBI	G. GODARD	G.GODARD	0/07/2013	1
	VISA					
	Rédacteur	Vérificateur	Approbateur	Date	Indice	

I N S E R M

PROJET DE RENOVATION DU BATIMENT JEAN BERNARD
Hôpital Saint Louis - 16 rue de la Grange aux Belles 75010 PARIS

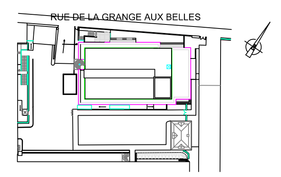

Inserm
Institut national de la santé et de la recherche médicale

AXIMA SEITHA
GDF SUEZ

Agence PARIS 5
2, Allée Jacque Brel
92 240 MALAKOFF
Tel : 01 42 31 64 00
Fax : 01 42 31 62 77
E-mail : cvc-paris5.exe@aximaseltha-gdfsuez.com

PLAN DES RESEAUX
AERAULIQUES ET HYDRAULIQUES
R+1

CHANTIER :	243460		DATE :	9/07/2013		ECHELLE :	1/50	
EMETTEUR DU DOCUMENT	PHASE D'EXECUTION		TYPE	NIVEAU ZONE		NUMERO DE LOT	N° DE SERIE	IND
A X I	DOE		PLN	R+1		14	3303	1